


1 GROUND FLOOR
1 : 100

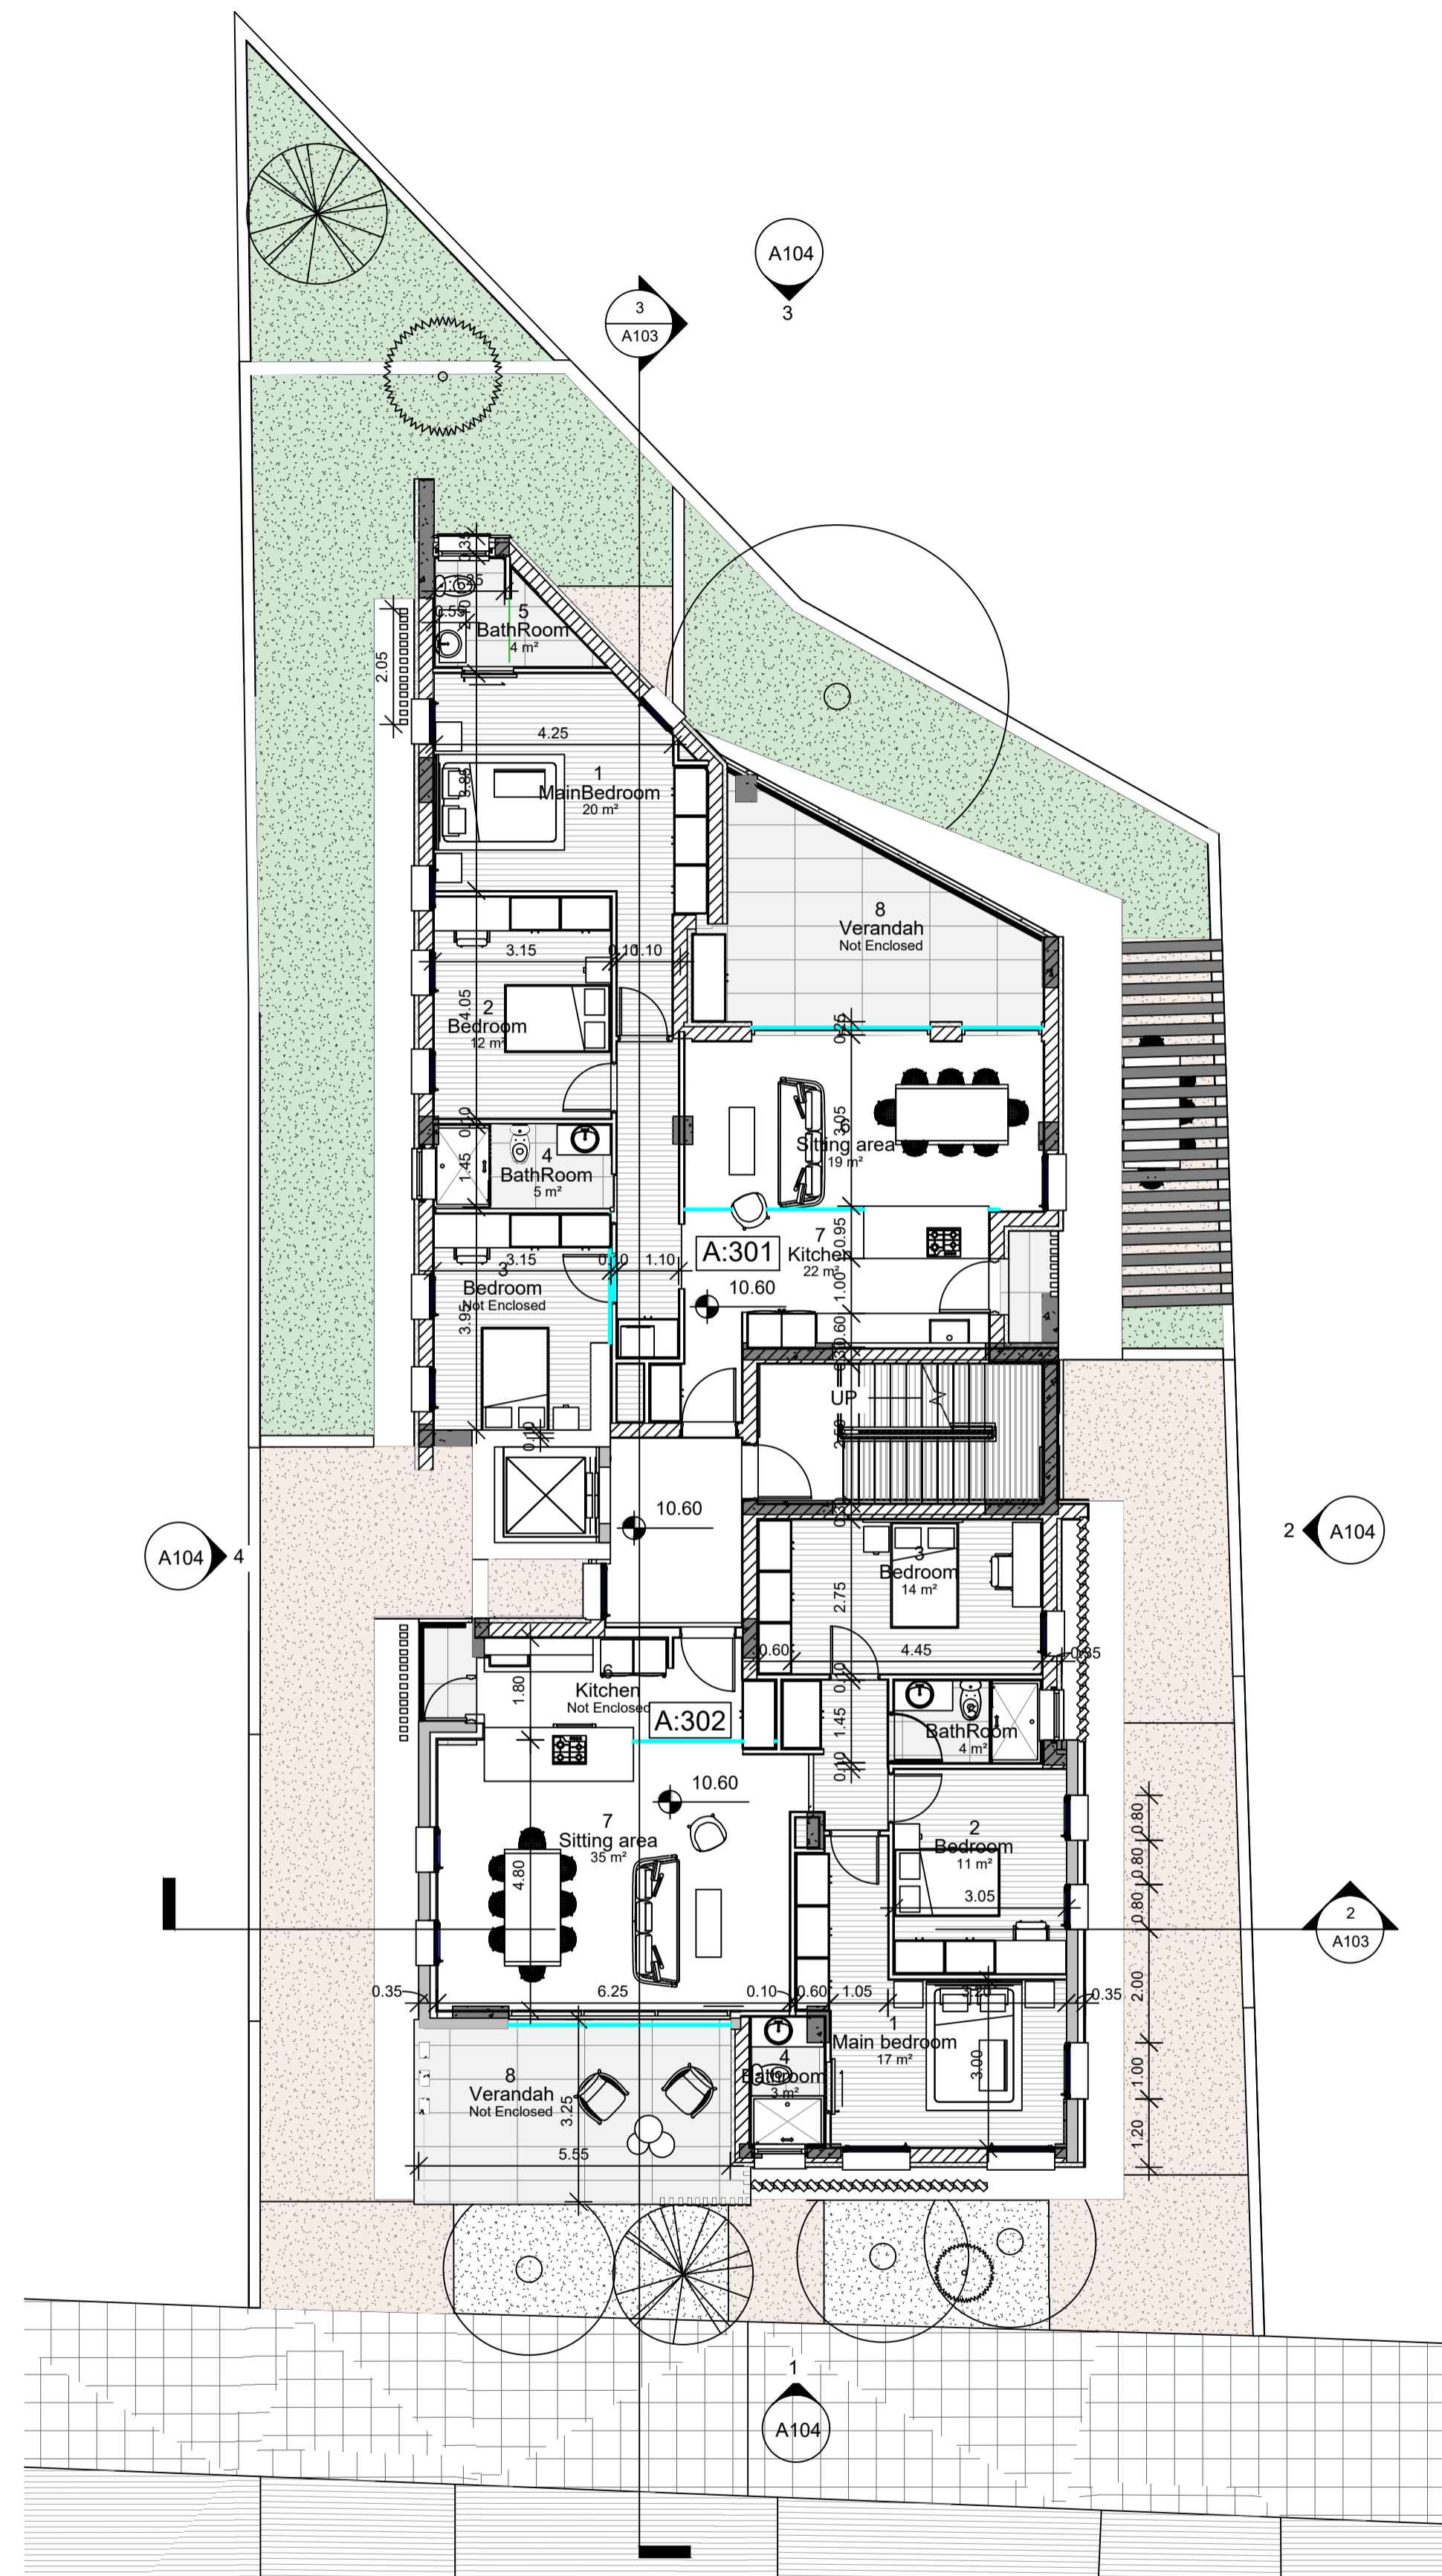


2 1ST FLOOR
1 : 100

NO	ΗΜΕΡΑ / DATE	ΠΕΡΙΓΡΑΦΗ / DESCRIPTION
		ΑΝΑΔΕΙΞΕΙΣ/REVISIONS
ΑΡΧΙΤΕΚΤΟΝΕΣ / ARCHITECTS		
62 Pigeon Street, Atrium Block, Office 401 210 2023, Athens, Greece T: +357 22466111, F: +357 22454945 E-mail: info@ochrypanthou.com		
ΓΕΩΜΗΤΡΟΙ ΜΗΧΑΝΙΚΟΙ / CIVIL ENGINEERS		
ΣΥΜΒΟΥΧΟΙ ΜΗΧΑΝΟΛΟΓΩΝ ΜΗΧΑΝΙΚΟΙ / MECHANICAL CONSULTING ENGINEERS		
ΣΥΜΒΟΥΧΟΙ ΗΛΕΚΤΡΟΛΟΓΩΝ ΜΗΧΑΝΙΚΟΙ / ELECTRICAL CONSULTING ENGINEERS		
ΕΡΓΟ / PROJECT		
GOLD HERITAGE PROPERTIES - LA BOHEME ΔΗΜΟΣ ΣΤΡΟΒΟΛΟΥ		
ΤΙΤΛΟΣ ΣΧΕΔΙΟΥ / DRAWING TITLE		
GROUND FLOOR		
ΜΕΤΕΤΗ / STUDY BY	ΗΜΕΡΟΜΗΝΙΑ / DATE	
Author	05/04/24	
ΕΞΕΛΙΑΣΤΗ / DRAWN BY	ΚΙΛΙΑΚΑ / SCALE	
Author	1 : 100	
ΚΩΔ. Η.Υ. / SHEET FILE	ΕΛΕΓΧΟΣ / CHECKED BY	
	Checker	
ΑΡ. ΣΧΕΔΙΟΥ / DRAWING NO.	ΑΝΑΔΕΙΞΗ / REVISION	
A101		




1 2ND FLOOR
1 : 100

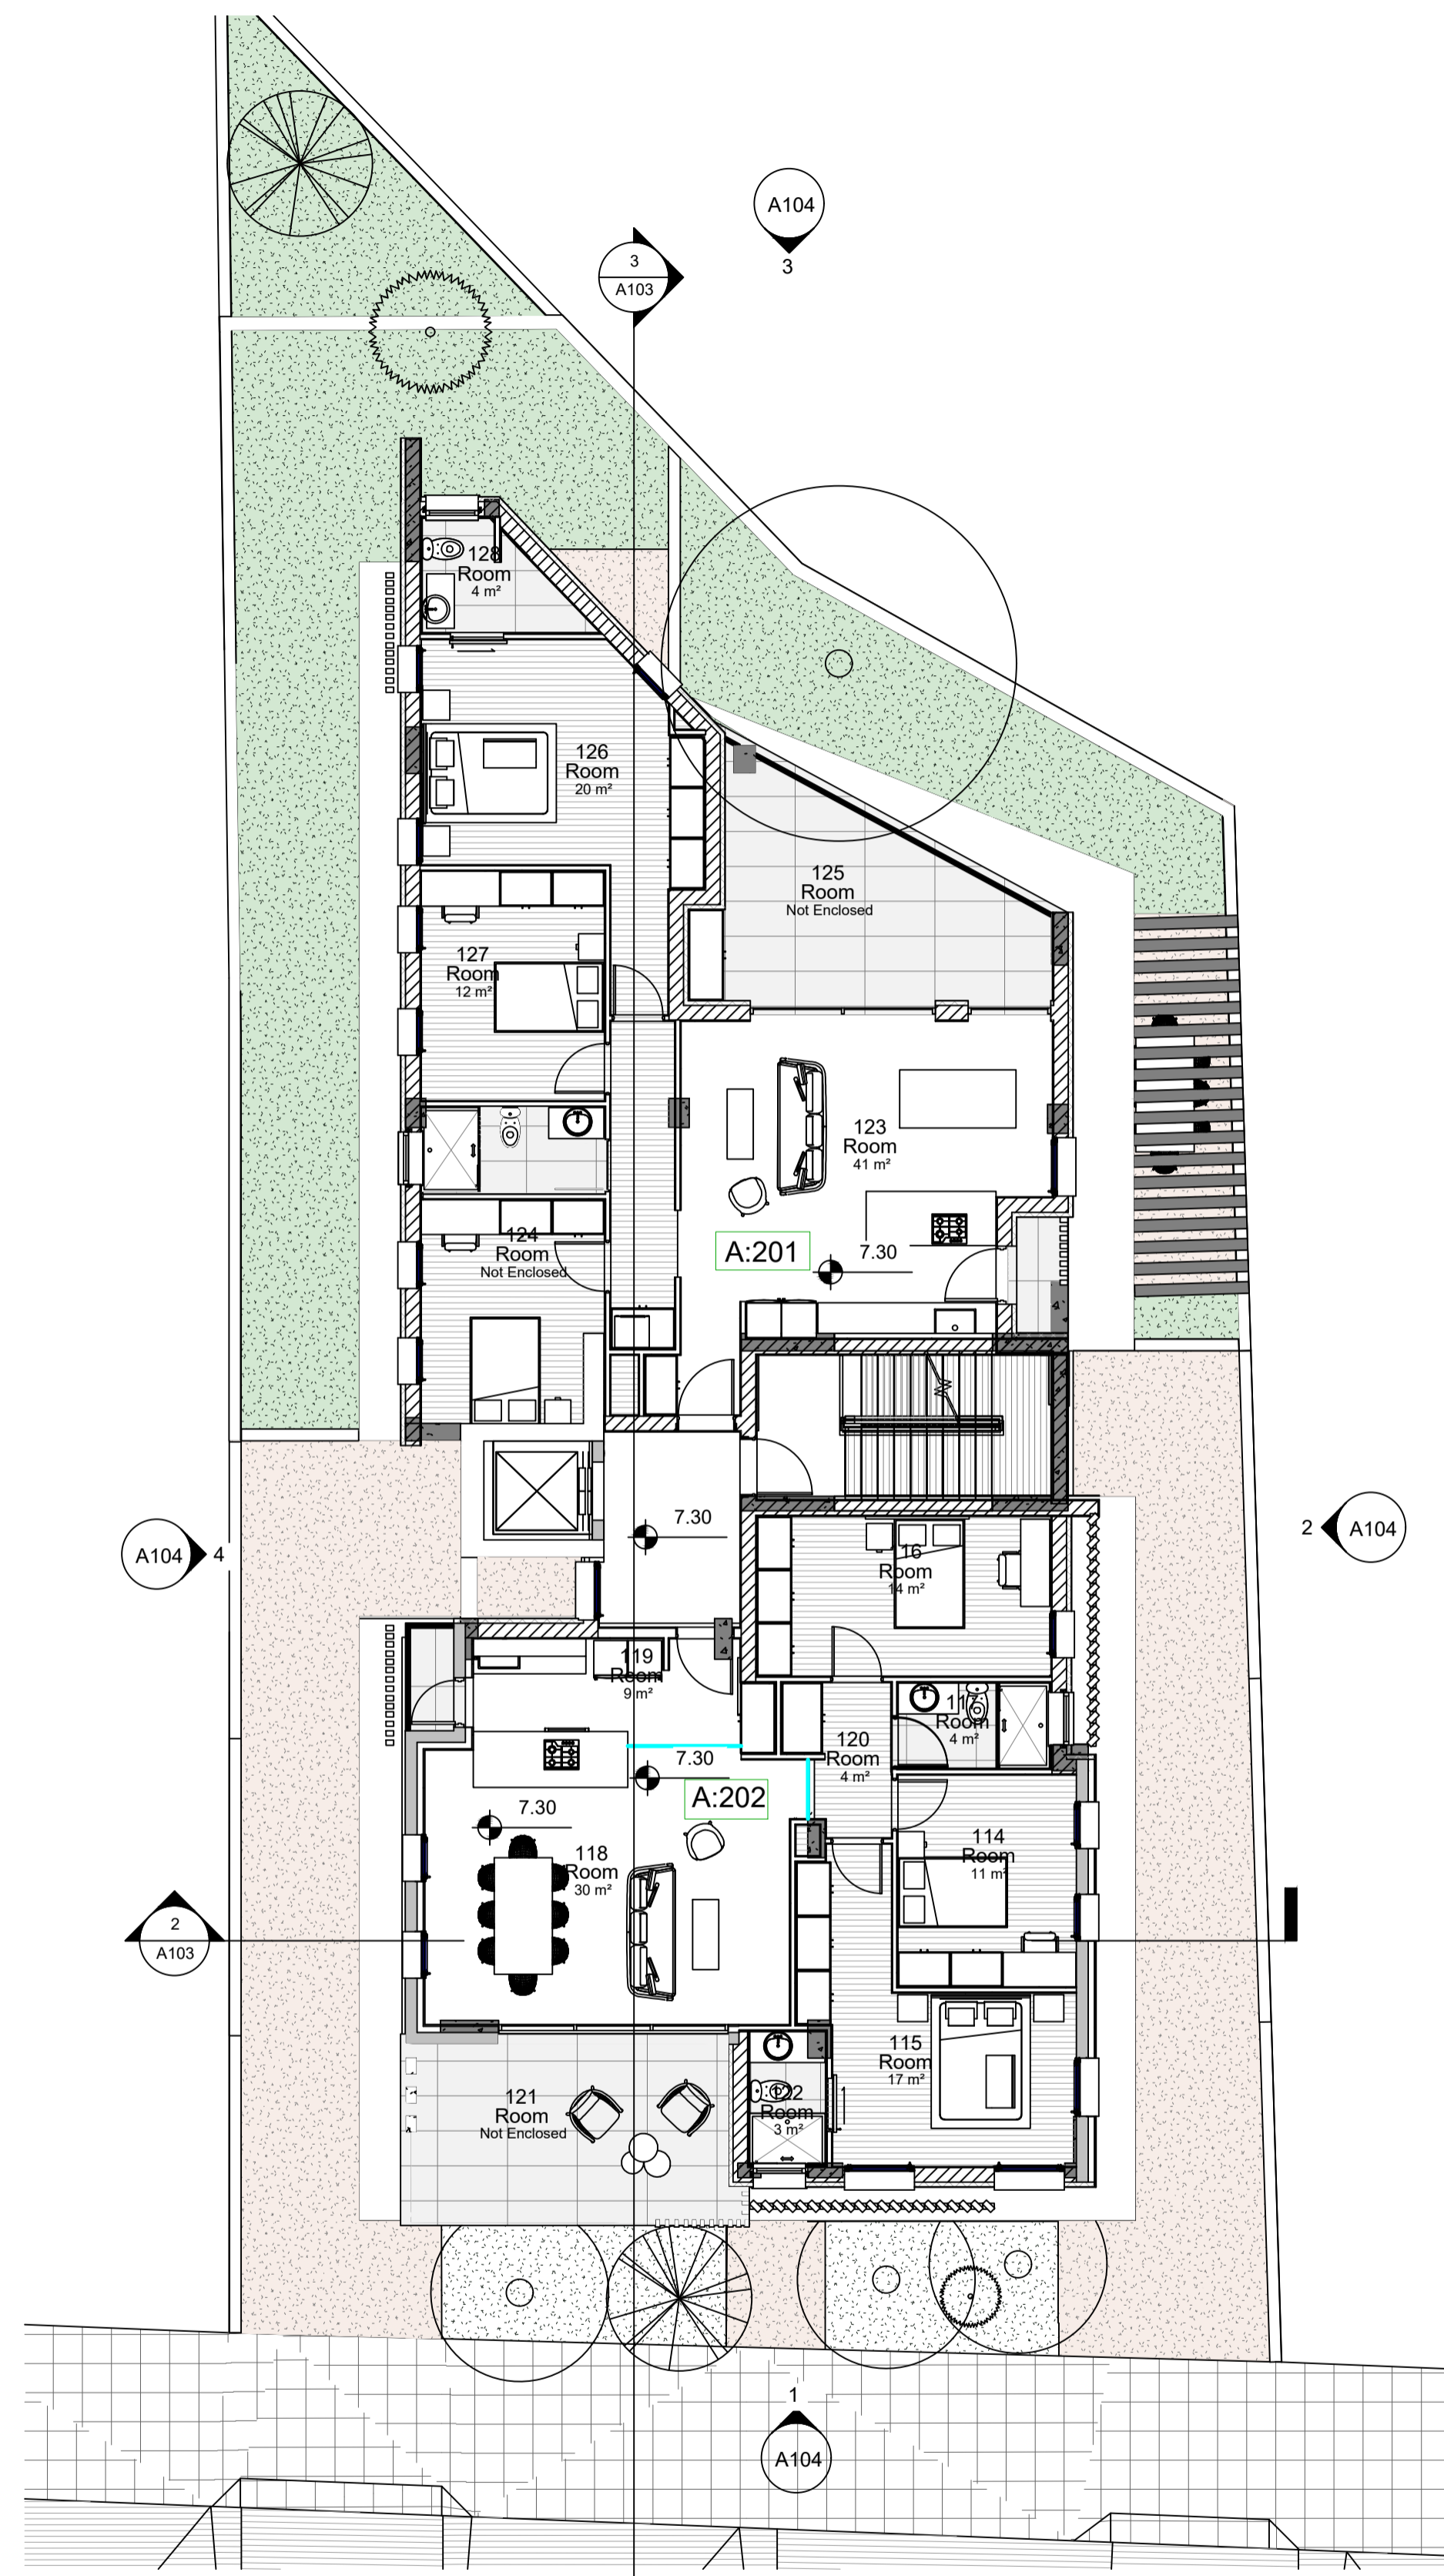


2 3RD FLOOR
1 : 100


NO	ΗΜΕΡΑ / DATE	ΠΕΡΙΓΡΑΦΗ / DESCRIPTION
		ΑΝΑΔΕΙΞΕΙΣ/REVISIONS
ΑΡΧΙΤΕΚΤΟΝΕΣ / ARCHITECTS		
62 Pigeon Street, Alexis Block, Office 401 107 2023, Argentei, Nicosia T: +357 22481111, FAX: +357 22454963 E-mail: info@archypanthou.com		
ΠΟΛΙΤΙΚΟΙ ΜΗΧΑΝΙΚΟΙ / CIVIL ENGINEERS		
ΣΥΜΒΟΥΛΟΙ ΜΗΧΑΝΟΛΟΓΩΝ ΜΗΧΑΝΙΚΟΙ / MECHANICAL CONSULTING ENGINEERS		
ΣΥΜΒΟΥΛΟΙ ΗΛΕΚΤΡΟΛΟΓΩΝ ΜΗΧΑΝΙΚΟΙ / ELECTRICAL CONSULTING ENGINEERS		
ΕΡΓΟ / PROJECT		
GOLD HERITAGE PROPERTIES - LA BOHEME ΔΗΜΟΣ ΣΤΡΟΒΟΛΟΥ		
ΤΙΤΛΟΣ ΣΧΕΔΙΟΥ / DRAWING TITLE		
2nd & 3rd FLOOR		
ΜΕΤΡΗΤΗΣ / STUDY BY	ΗΜΕΡΟΜΗΝΙΑ / DATE	
Author	05/04/24	
ΣΧΕΔΙΑΣΤΗΣ / DRAWN BY	ΚΑΜΑΚΑ / SCALE	
Author	1 : 100	
ΚΩΔ. Η.Υ. / SHEET FILE	ΕΛΕΓΧΟΣ / CHECKED BY	
	Checker	
ΑΡ. ΣΧΕΔΙΟΥ / DRAWING NO.	ΑΝΑΔΕΙΞΗ / REVISION	
A102		

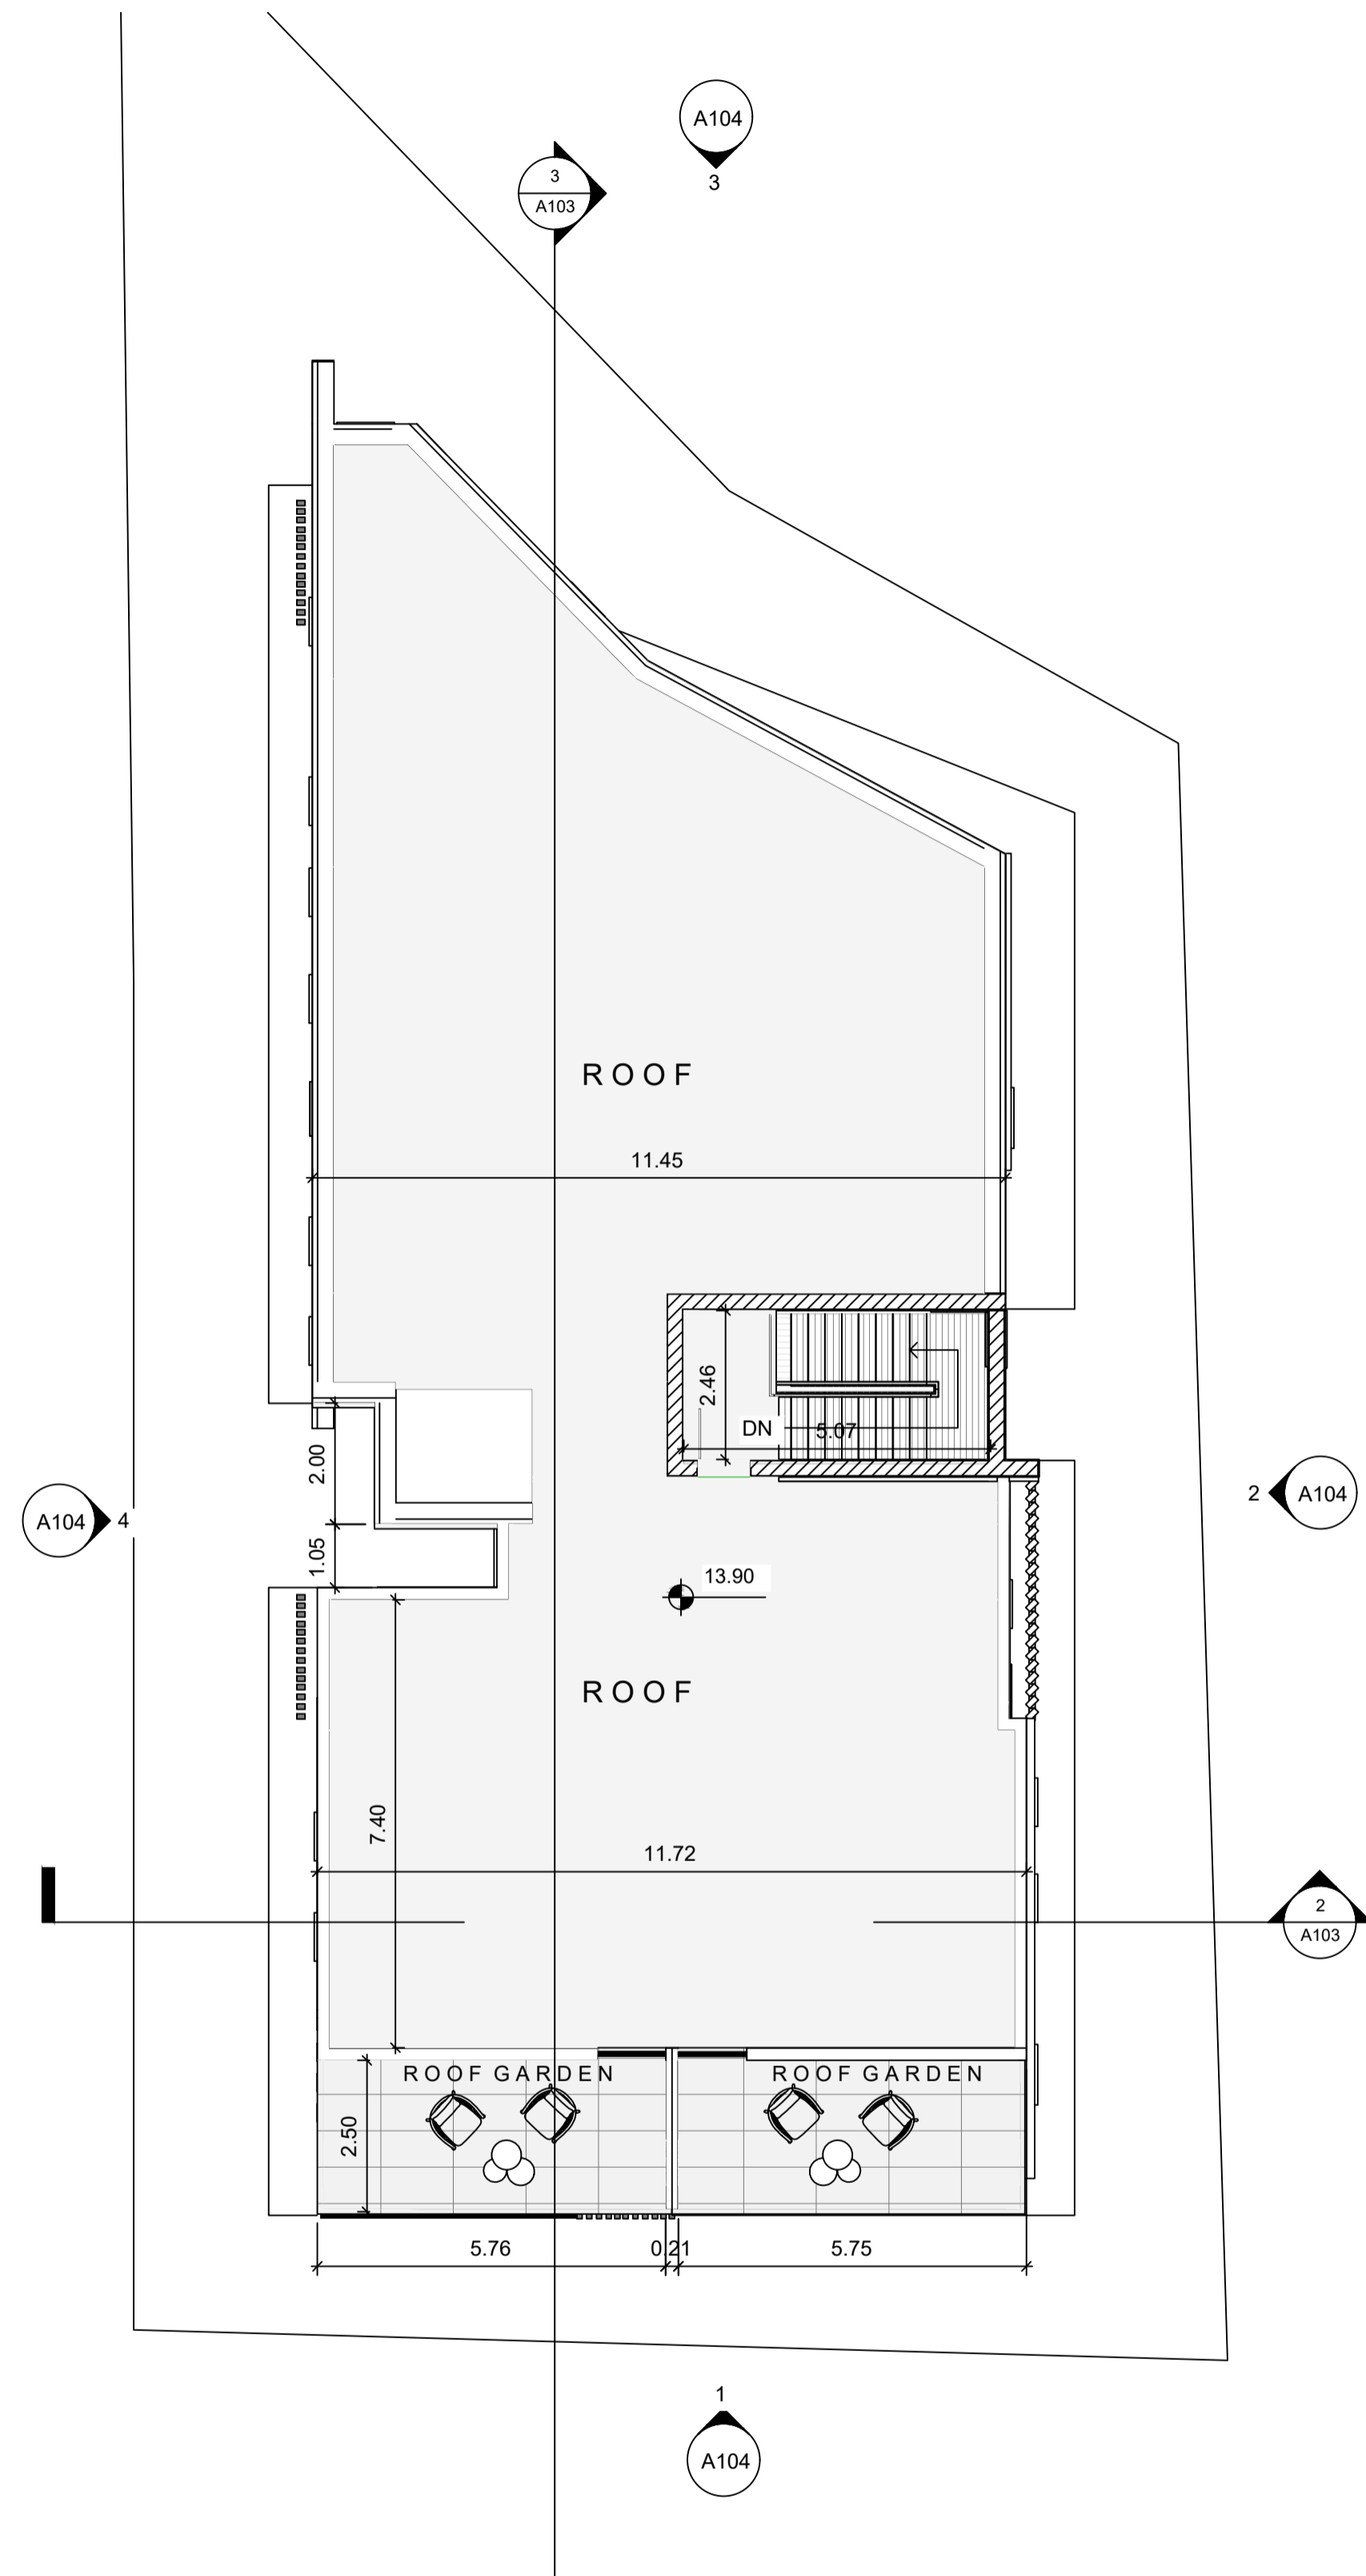

1 ROOF PLAN
1 : 100

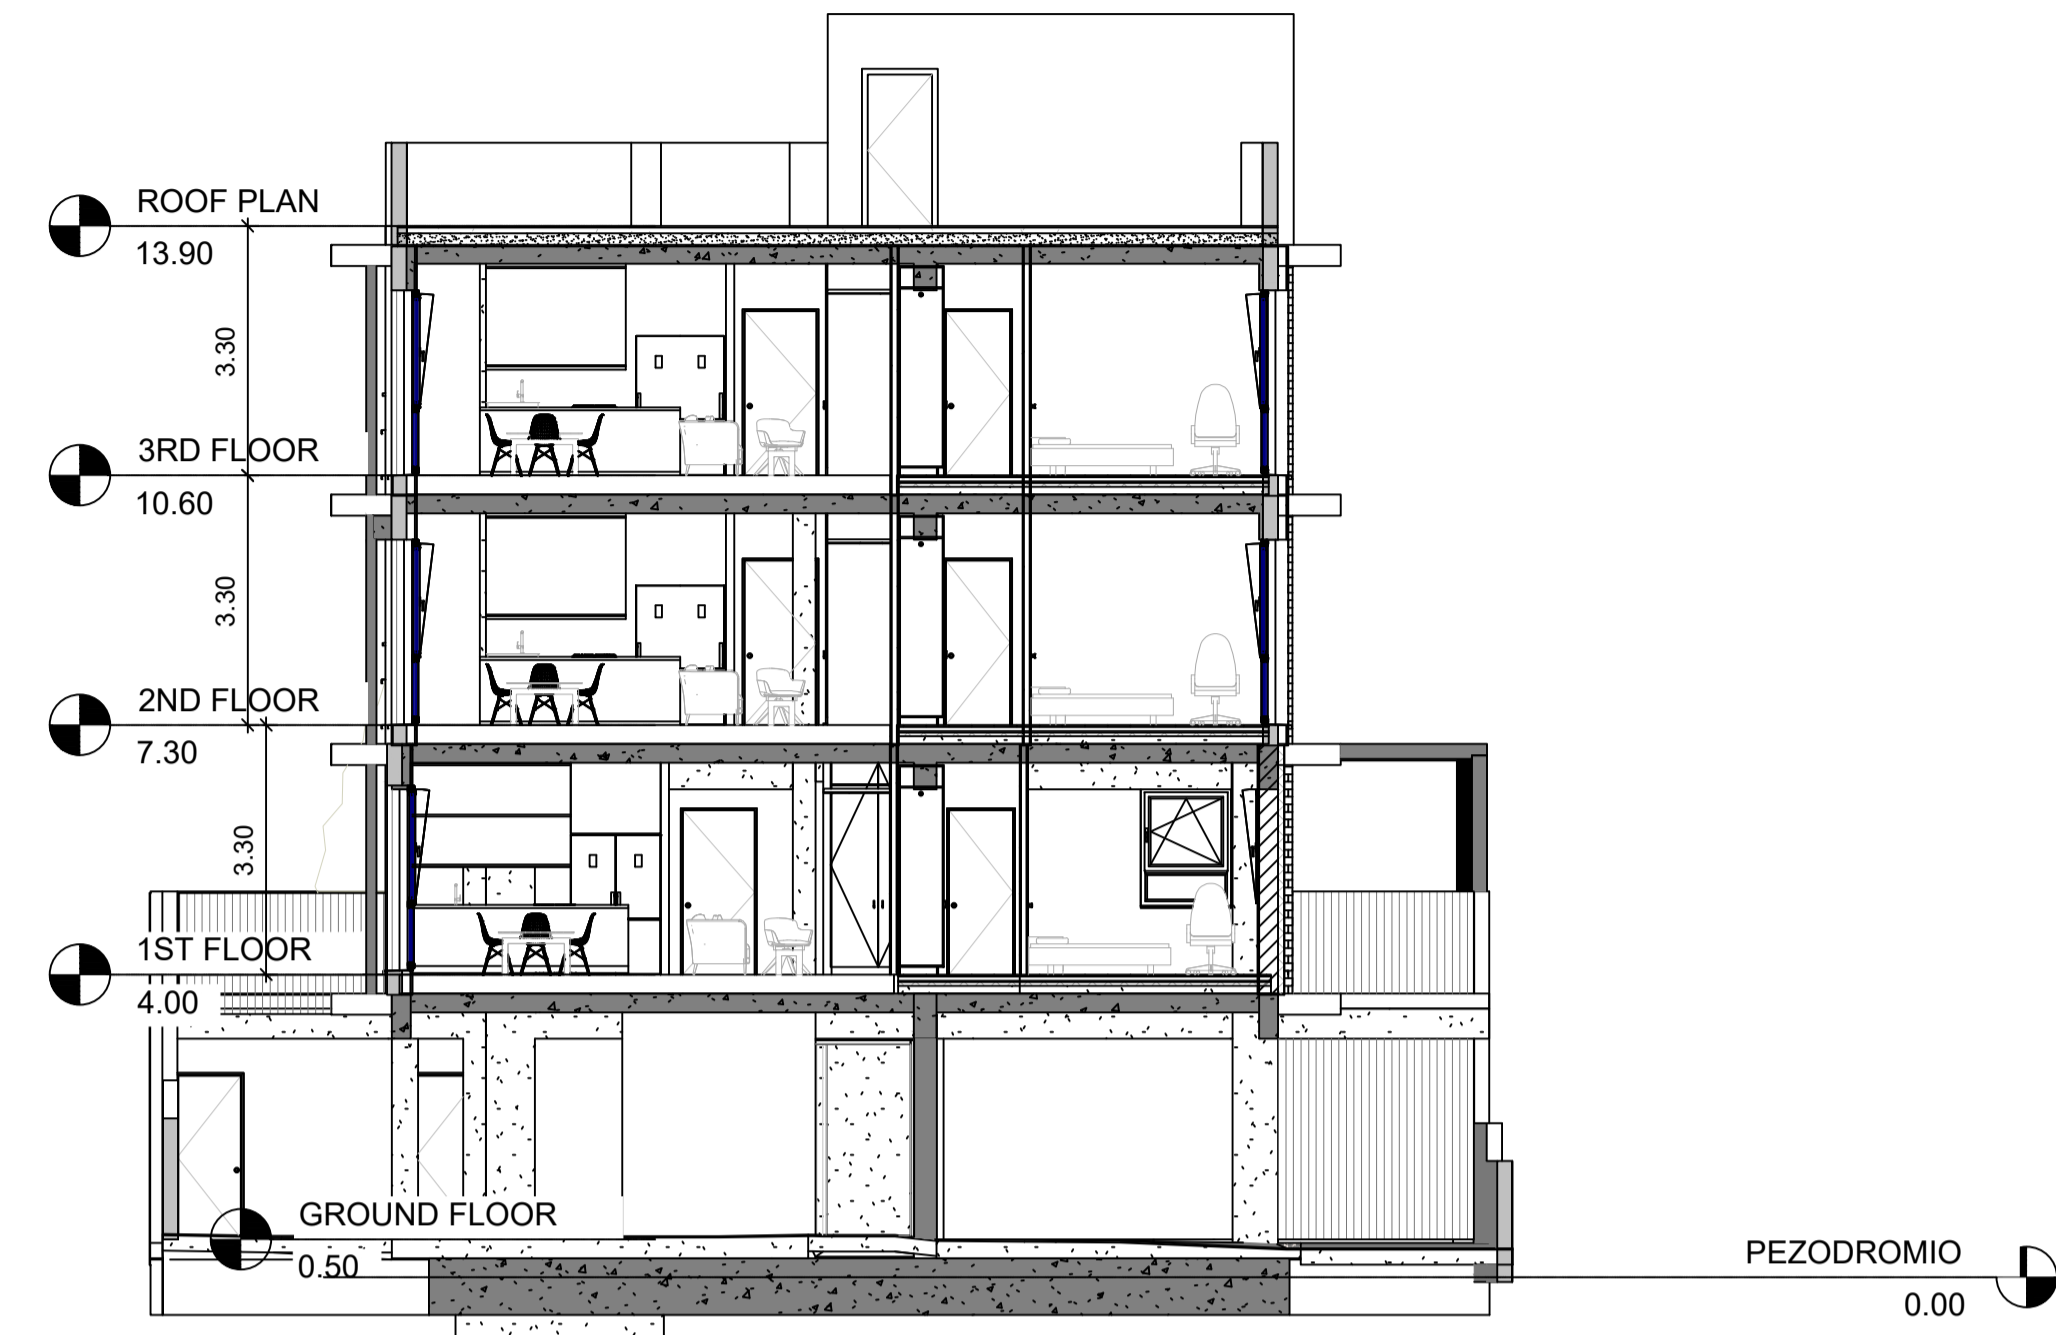

2 Section A-A'
1 : 100

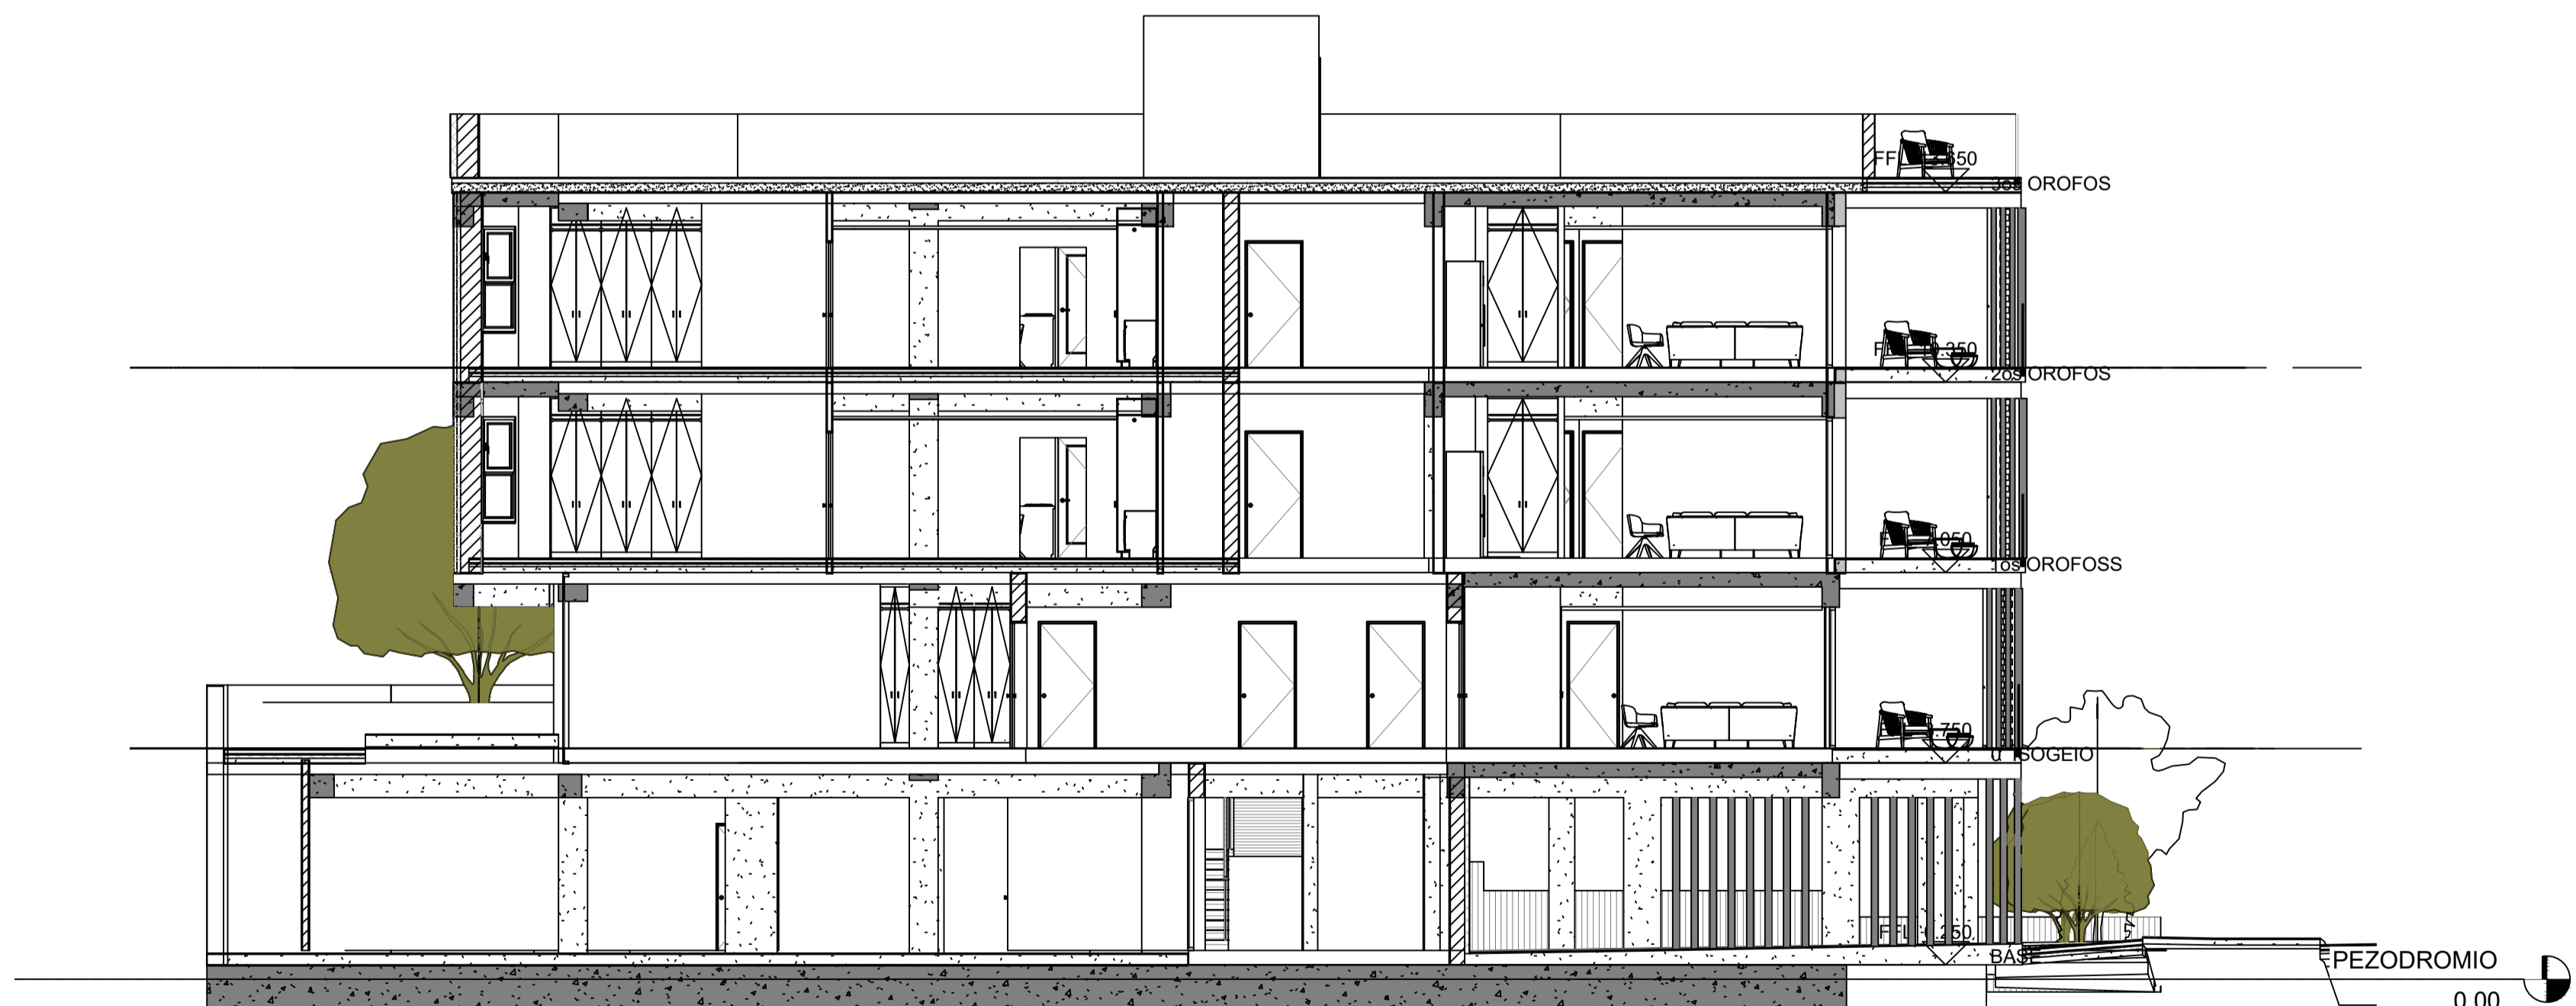

3 Section B-B'
1 : 100


NO	ΗΜΕΡΑ / DATE	ΠΕΡΙΓΡΑΦΗ / DESCRIPTION
		ΑΝΑΔΕΙΞΕΙΣ/REVISIONS
ΑΡΧΙΤΕΚΤΟΝΕΣ / ARCHITECTS		
62 Pigeon Street, Alexis Block, Office 401 105 2023, Athens, Greece T: +357 22466111, FAX: +357 22454945 E-mail: info@ochrypanthou.com		
ΓΙΩΝΤΚΩΙ ΜΗΧΑΝΙΚΟΙ / CIVIL ENGINEERS		
ΣΥΜΒΟΥΧΟΙ ΜΗΧΑΝΟΛΟΓΩΝ ΜΗΧΑΝΙΚΟΙ / MECHANICAL CONSULTING ENGINEERS		
ΣΥΜΒΟΥΧΟΙ ΗΛΕΚΤΡΟΛΟΓΩΝ ΜΗΧΑΝΙΚΟΙ / ELECTRICAL CONSULTING ENGINEERS		
ΕΡΓΟ / PROJECT GOLD HERITAGE PROPERTIES - LA BOHEME ΔΗΜΟΣ ΣΤΡΟΒΟΛΟΥ		
ΤΙΤΛΟΣ ΕΡΓΑΣΙΟΥ / DRAWING TITLE ROOF PLAN- SECTION		
ΜΕΤΕΤΗ / STUDY BY	ΗΜΕΡΟΜΗΝΙΑ / DATE	
Author	06/04/24	
ΕΞΕΛΙΑΣΤΗ / DRAWN BY	ΚΑΙΜΑΚΑ / SCALE	
Author	1 : 100	
ΚΩΔ. Η.Υ. / SHEET FILE	ΕΛΕΓΧΟΣ / CHECKED BY	
	Checker	
ΑΡ. ΕΡΓΑΣΙΟΥ / DRAWING NO.	ΑΝΑΔΕΙΞΗ / REVISION	
A103		



1 South elevation
1 : 100



2 East elevation
1 : 100

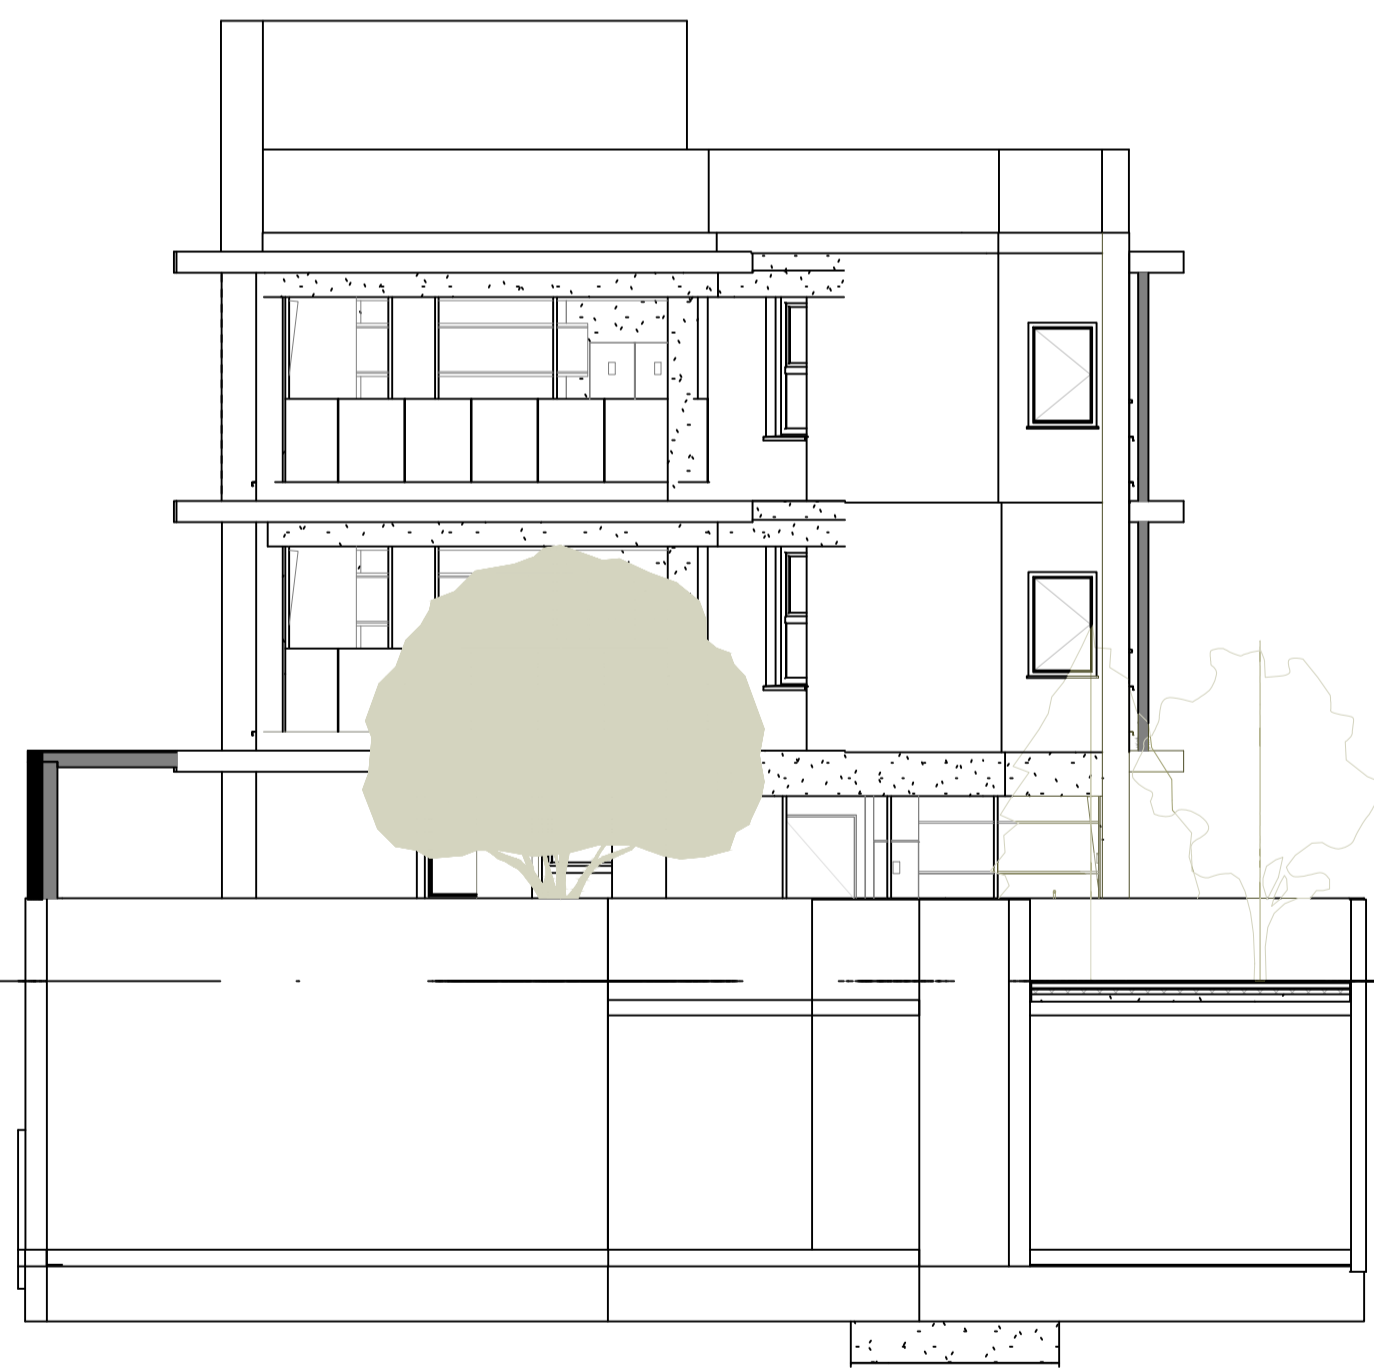

3 North elevation
1 : 100



4 West elevation
1 : 100

NO	ΗΜΕΡΑ / DATE	ΠΕΡΙΓΡΑΦΗ / DESCRIPTION
		ΑΝΑΔΕΙΞΕΙΣ/REVISIONS
ΑΡΧΙΤΕΚΤΟΝΕΣ / ARCHITECTS		
62 Pigeon Street, Alexis Block, Office 401 107 2023, Athens, Greece T: +357 22466111, FAX: +357 22454945 E-mail: info@ochrypanthou.com		
ΓΡΑΦΕΙΟ ΜΗΧΑΝΙΚΩΝ / CIVIL ENGINEERS		
ΣΥΜΒΟΥΧΟΙ ΜΗΧΑΝΟΛΟΓΩΝ ΜΗΧΑΝΙΚΩΝ / MECHANICAL CONSULTING ENGINEERS		
ΣΥΜΒΟΥΧΟΙ ΗΛΕΚΤΡΟΛΟΓΩΝ ΜΗΧΑΝΙΚΩΝ / ELECTRICAL CONSULTING ENGINEERS		
ΕΡΓΟ / PROJECT GOLD HERITAGE PROPERTIES - LA BOHEME ΔΗΜΟΣ ΣΤΡΟΒΟΛΟΥ		
ΤΙΤΛΟΣ ΣΧΕΔΙΟΥ / DRAWING TITLE ELEVATIONS		
ΜΕΛΕΤΗ / STUDY BY	ΗΜΕΡΟΜΗΝΙΑ / DATE	
Author	05/04/24	
ΣΧΕΔΙΑΣΗ / DRAWN BY	ΚΑΙΜΑΚΑ / SCALE	
Author	1 : 100	
ΚΩΔ. Η.Υ. / SHEET FILE	ΕΛΕΥΧΟΣ / CHECKED BY	
	Checker	
ΑΡ. ΣΧΕΔΙΟΥ / DRAWING NO.	ΑΝΑΔΕΙΞΗ / REVISION	
A104		