

NO	HMEP / DATE	ΠΕΡΙΓΡΑΦΗ / DESCRIPTION
ΑΝΑΘΕΩΡΗΣΕΙΣ/REVISIONS		
ΑΡΧΙΤΕΚΤΟΝΕΣ / ARCHITECTS		
 c.e. chrysanthou +associates architects & landscape architects 62 Ifigenias Street, Alexio Block, Office 401 zip 2003, Akropoli, Nicosia T: +357 22446111, FAX: +357 22454965 E-mail: info@cechrysanthou.com		
ΠΟΛΙΤΙΚΟΙ ΜΗΧΑΝΙΚΟΙ / CIVIL ENGINEERS		
ΣΥΜΒΟΥΛΟΙ ΜΗΧΑΝΟΛΟΓΟΙ ΜΗΧΑΝΙΚΟΙ / MECHANICAL CONSULTING ENGINEERS		
ΣΥΜΒΟΥΛΟΙ ΗΛΕΚΤΡΟΛΟΓΟΙ ΜΗΧΑΝΙΚΟΙ / ELECTRICAL CONSULTING ENGINEERS		
ΕΡΓΟ / PROJECT Gold Heritage Properties - ARION in Aaglantzia		
ΤΙΤΛΟΣ ΣΧΕΔΙΟΥ / DRAWING TITLE SITE PLAN Copy 1		
ΜΕΛΕΤΗ / STUDY BY C.C N.E		ΗΜΕΡΟΜΗΝΙΑ / DATE Issue Date
ΣΧΕΔΙΑΣΗ / DRAWN BY C.C N.E		ΚΑΙΜΑΚΑ / SCALE
ΚΩΔ.Η.Υ. / SHEET FILE		ΕΛΕΓΧΟΣ / CHECKED BY C.C
ΑΡ. ΣΧΕΔΙΟΥ / DRAWING NO.		ΑΝΑΘΕΩΡΗΣΗ / REVISION
A000		



1



2




3




4

Site Plan

1 : 200

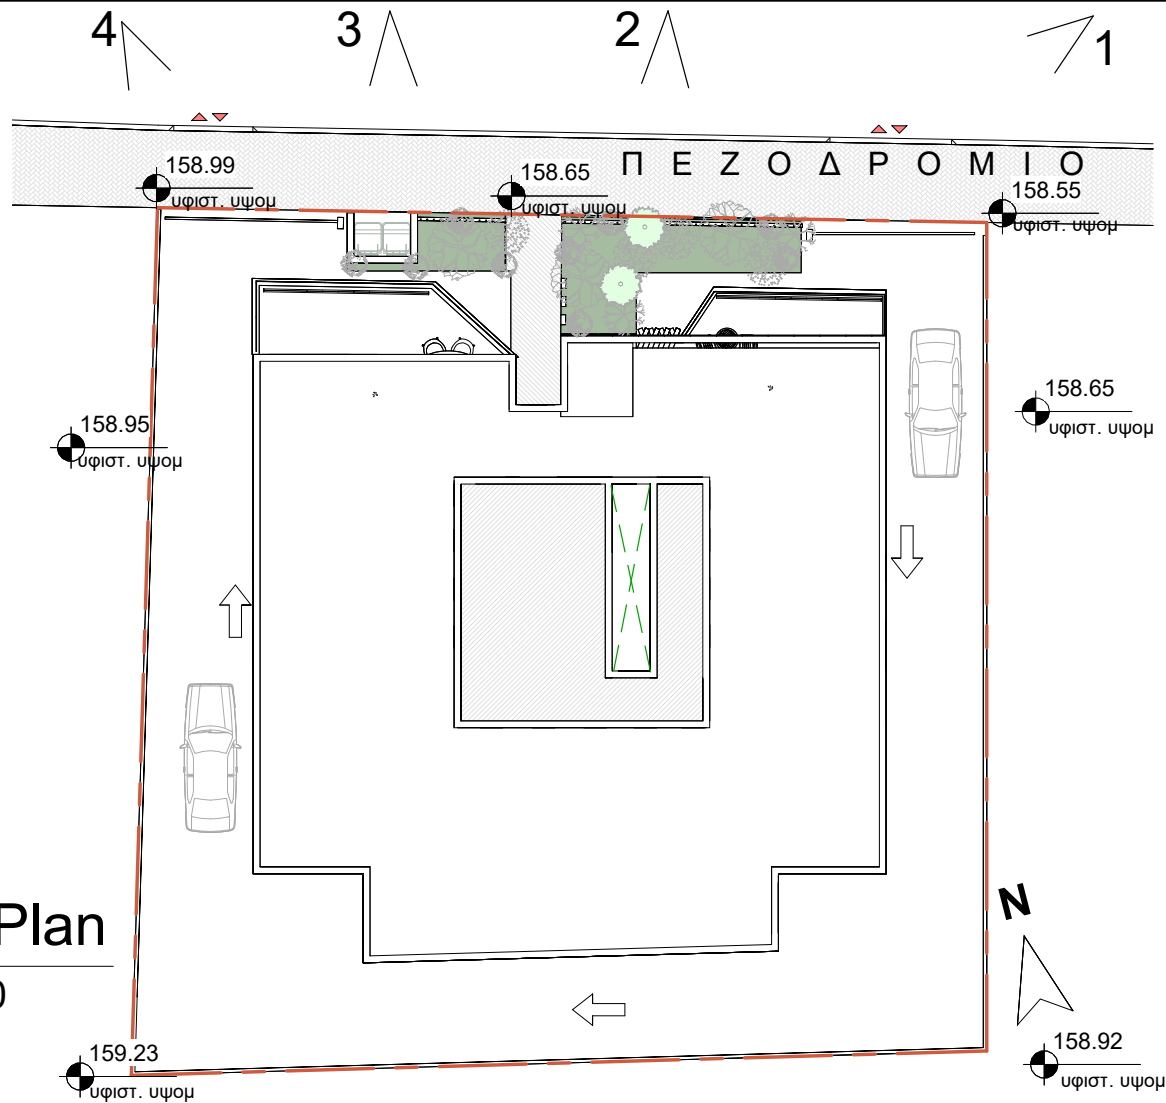


NO	ΗΜΕΡ / DATE	ΠΕΡΙΓΡΑΦΗ / DESCRIPTION
ΑΝΑΘΕΩΡΗΣΕΙΣ/REVISIONS		
ΑΡΧΙΤΕΚΤΟΝΕΣ / ARCHITECTS		
 c.e. chrysanthou +associates architects & landscape architects 62 Ifigenias Street, Alexio Block, Office 401 zip 2003, Akropoli, Nicosia T: +357 22446111, FAX: +357 22454965 E-mail: info@cechrysanthou.com		
ΠΟΛΙΤΙΚΟΙ ΜΗΧΑΝΙΚΟΙ / CIVIL ENGINEERS		
ΣΥΜΒΟΥΛΟΙ ΜΗΧΑΝΟΛΟΓΟΙ ΜΗΧΑΝΙΚΟΙ / MECHANICAL CONSULTING ENGINEERS		
ΣΥΜΒΟΥΛΟΙ ΗΛΕΚΤΡΟΛΟΓΟΙ ΜΗΧΑΝΙΚΟΙ / ELECTRICAL CONSULTING ENGINEERS		
ΕΡΓΟ / PROJECT Gold Heritage Properties - ARION in Aglantzia		
ΤΙΤΛΟΣ ΣΧΕΔΙΟΥ / DRAWING TITLE SITE PLAN		
ΜΕΛΕΤΗ / STUDY BY C.C.N.E	ΗΜΕΡΟΜΗΝΙΑ / DATE Issue Date	
ΣΧΕΔΙΑΣΗ / DRAWN BY C.C.N.E	ΚΑΙΜΑΚΑ / SCALE 1 : 200	
ΚΩΔ.Η.Υ. / SHEET FILE	ΕΛΕΓΧΟΣ / CHECKED BY C.C	
ΑΡ. ΣΧΕΔΙΟΥ / DRAWING NO. ΑΝΑΘΕΩΡΗΣΗ / REVISION		
A100		

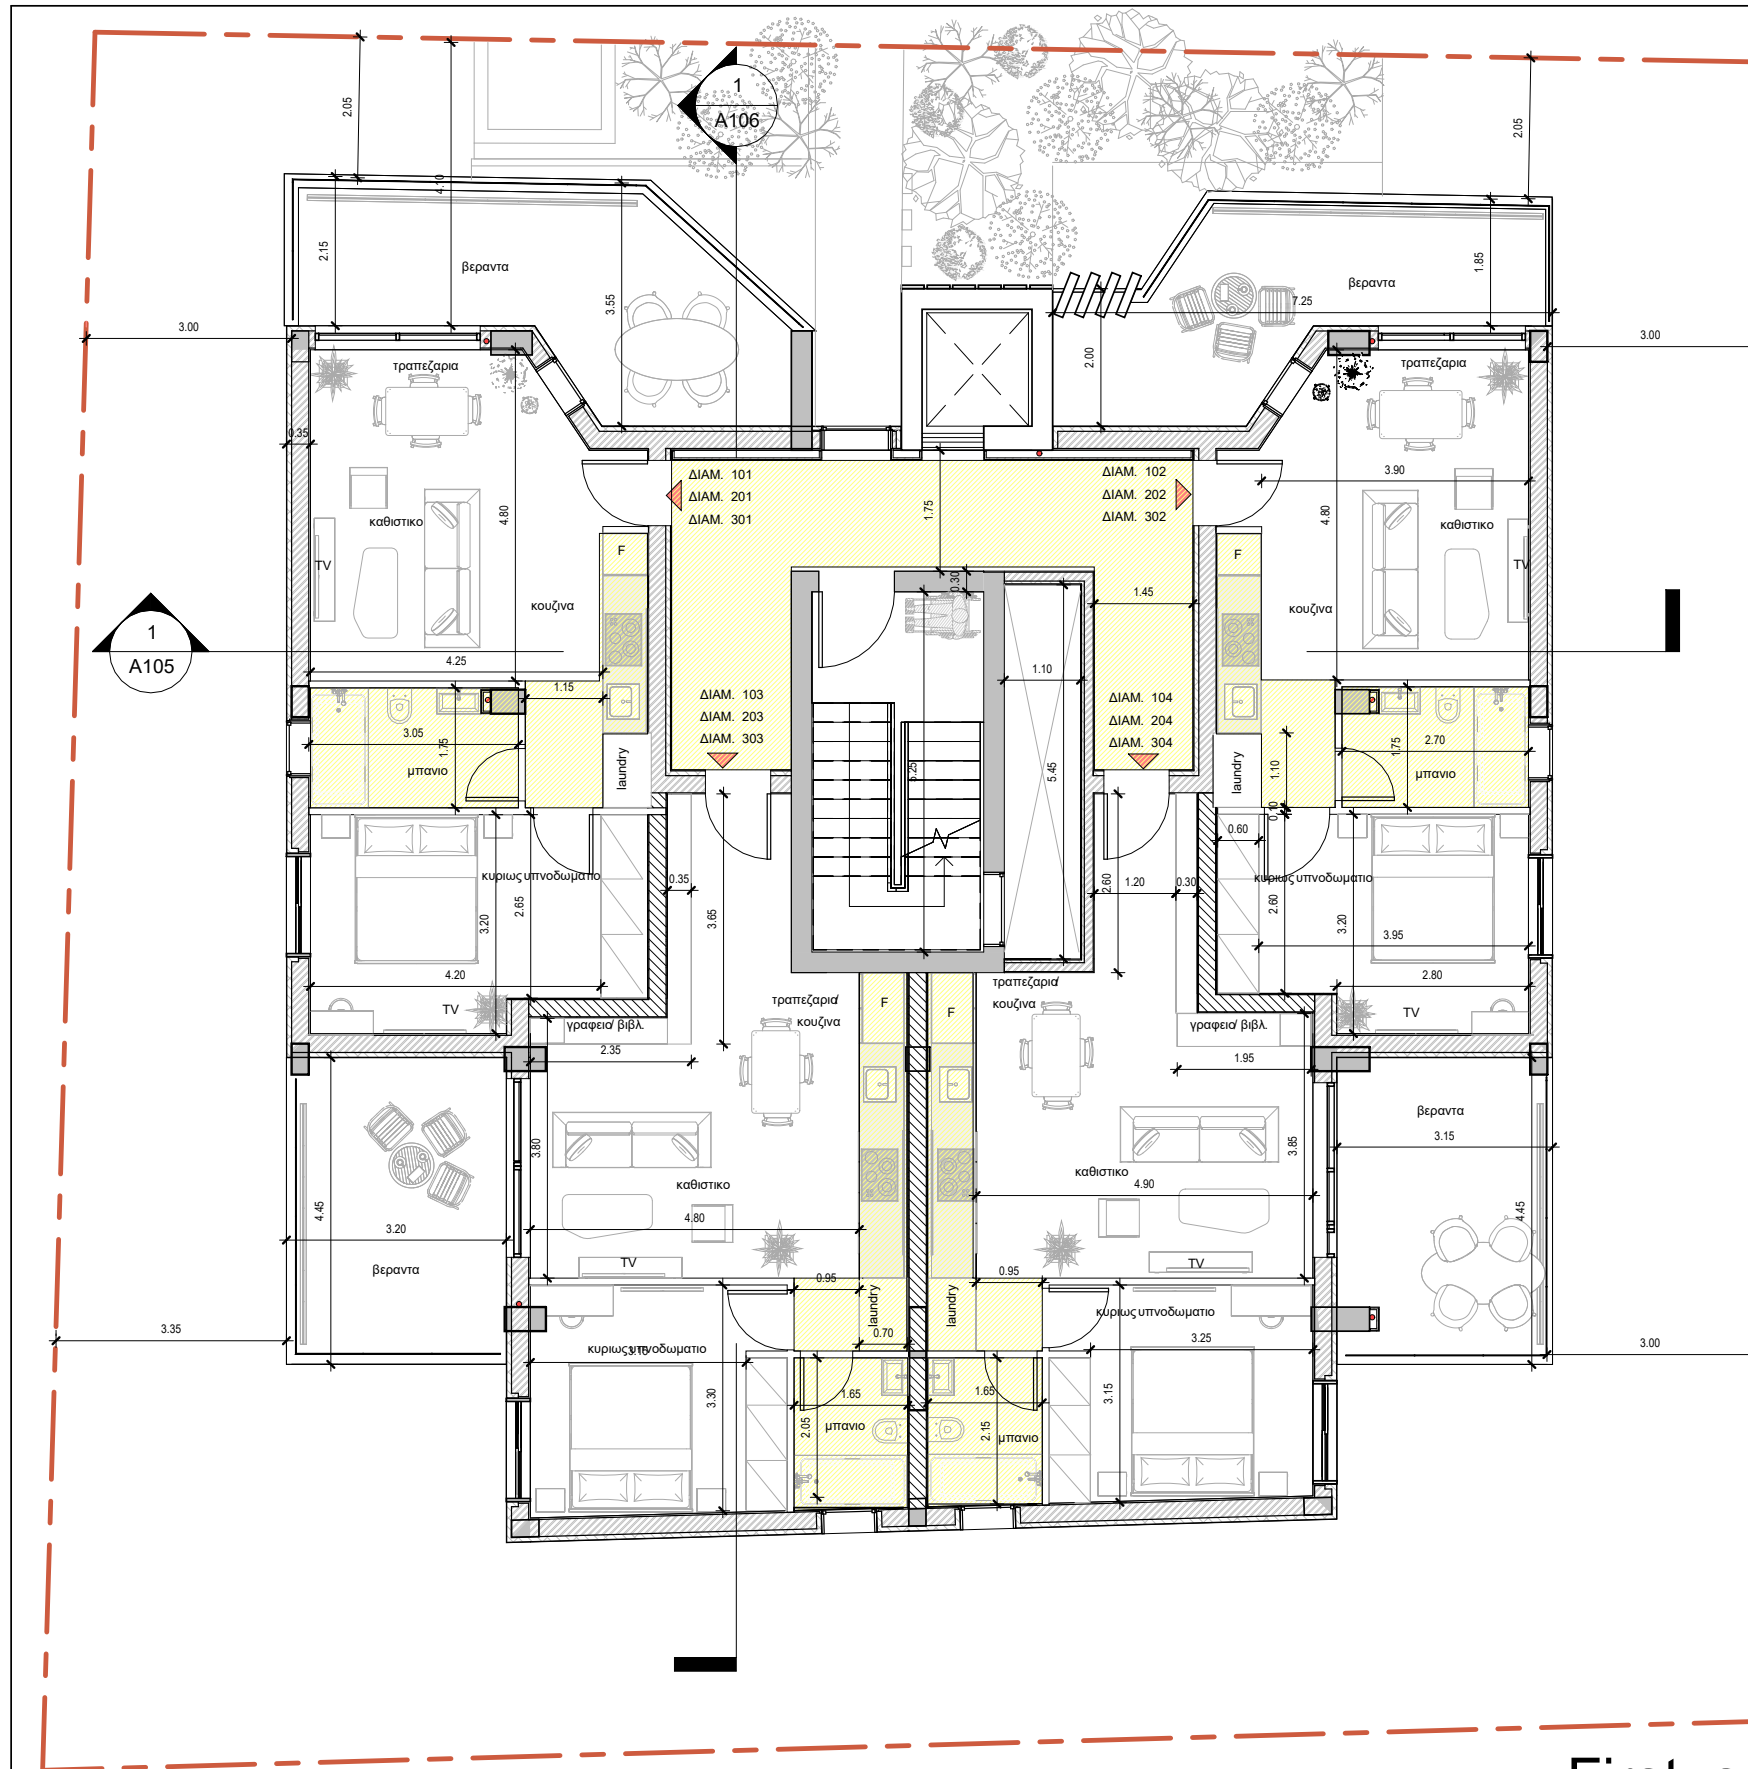


1 First, second and third floor
1 : 100

NO		HΜΕΡ / DATE	ΠΕΡΙΓΡΑΦΗ / DESCRIPTION
ΑΝΑΘΕΩΡΗΣΕΙΣ/REVISIONS			
ΑΡΧΙΤΕΚΤΟΝΕΣ / ARCHITECTS			
c.e. chrysanthou +associates architects & landscape architects 62 Ifigenias Street, Alexio Block, Office 401 zip 2003, Akropolis, Nicosia T: +357 22446111, FAX: +357 22454965 E-mail: info@cechrysanthou.com			
ΠΟΛΙΤΙΚΟΙ ΜΗΧΑΝΙΚΟΙ / CIVIL ENGINEERS			
ΣΥΜΒΟΥΛΟΙ ΜΗΧΑΝΟΛΟΓΟΙ ΜΗΧΑΝΙΚΟΙ / MECHANICAL CONSULTING ENGINEERS			
ΣΥΜΒΟΥΛΟΙ ΗΛΕΚΤΡΟΛΟΓΟΙ ΜΗΧΑΝΙΚΟΙ / ELECTRICAL CONSULTING ENGINEERS			
ΕΡΓΟ / PROJECT			
Gold Heritage Properties - ARION in Aaglantzia			
ΤΙΤΛΟΣ ΣΧΕΔΙΟΥ / DRAWING TITLE			
FIRST FLOOR			
ΜΕΛΕΤΗ / STUDY BY		ΗΜΕΡΟΜΗΝΙΑ / DATE	
C.C.N.E		Issue Date	
ΣΧΕΔΙΑΣΗ / DRAWN BY		ΚΑΙΜΑΚΑ / SCALE	
C.C.N.E		1 : 100	
ΚΩΔ.Η.Υ. / SHEET FILE		ΕΛΕΓΧΟΣ / CHECKED BY	
		C.C	
ΑΡ. ΣΧΕΔΙΟΥ / DRAWING NO.		ΑΝΑΘΕΩΡΗΣΗ / REVISION	
A102			

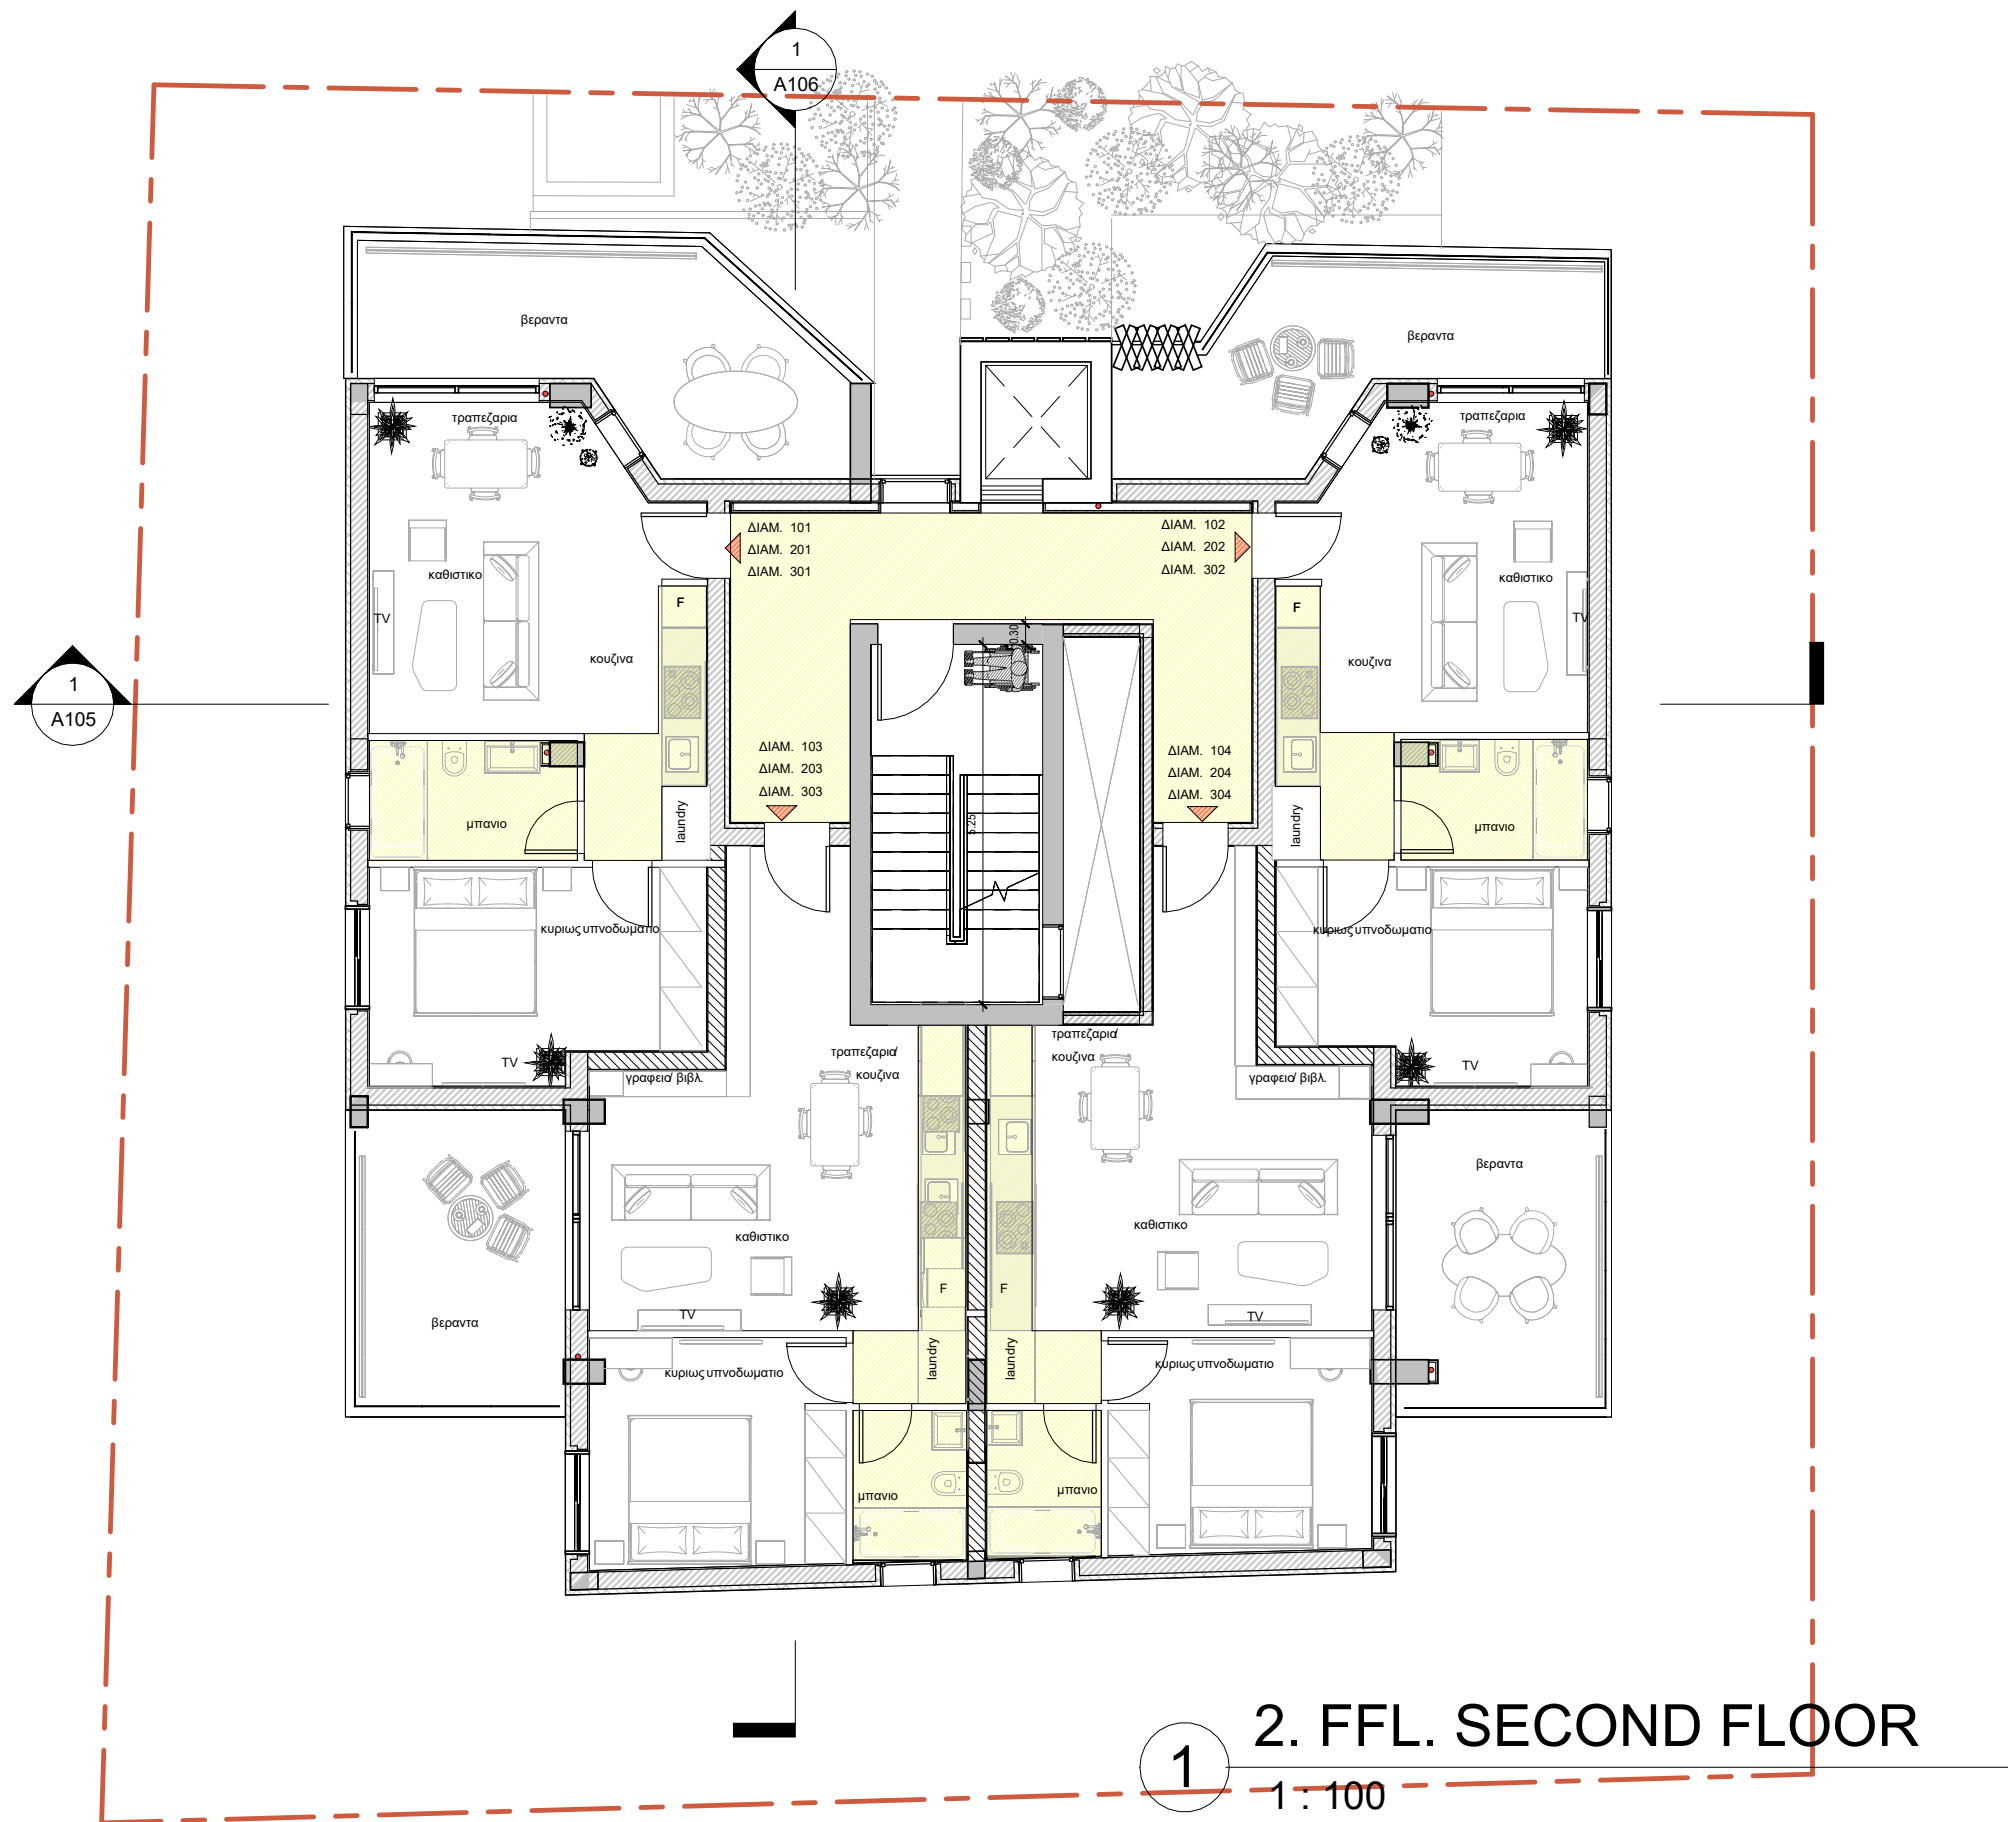


NO	ΗΜΕΡ / DATE	ΠΕΡΙΓΡΑΦΗ / DESCRIPTION
ΑΝΑΘΕΩΡΗΣΕΙΣ/REVISIONS		
ΑΡΧΙΤΕΚΤΟΝΕΣ / ARCHITECTS		
 c.e. chrysanthou +associates architects & landscape architects 62 Ifigenias Street, Alexio Block, Office 401 zip 2003, Akropolis, Nicosia T: +357 22446111, FAX: +357 22454965 E-mail: info@cechrysanthou.com		
ΠΟΛΙΤΙΚΟΙ ΜΗΧΑΝΙΚΟΙ / CIVIL ENGINEERS		
ΣΥΜΒΟΥΛΟΙ ΜΗΧΑΝΟΛΟΓΟΙ ΜΗΧΑΝΙΚΟΙ / MECHANICAL CONSULTING ENGINEERS		
ΣΥΜΒΟΥΛΟΙ ΗΛΕΚΤΡΟΛΟΓΟΙ ΜΗΧΑΝΙΚΟΙ / ELECTRICAL CONSULTING ENGINEERS		
ΕΡΓΟ / PROJECT Gold Heritage Properties - ARION in Aaglantzia		
ΤΙΤΛΟΣ ΣΧΕΔΙΟΥ / DRAWING TITLE SECOND FLOOR		
ΜΕΛΕΤΗ / STUDY BY C.C N.E	ΗΜΕΡΟΜΗΝΙΑ / DATE Issue Date	
ΣΧΕΔΙΑΣΗ / DRAWN BY C.C N.E	ΚΑΙΜΑΚΑ / SCALE 1 : 100	
ΚΩΔ.Η.Υ. / SHEET FILE	ΕΛΕΓΧΟΣ / CHECKED BY C.C	
ΑΡ. ΣΧΕΔΙΟΥ / DRAWING NO. ΑΝΑΘΕΩΡΗΣΗ / REVISION		
A102a		

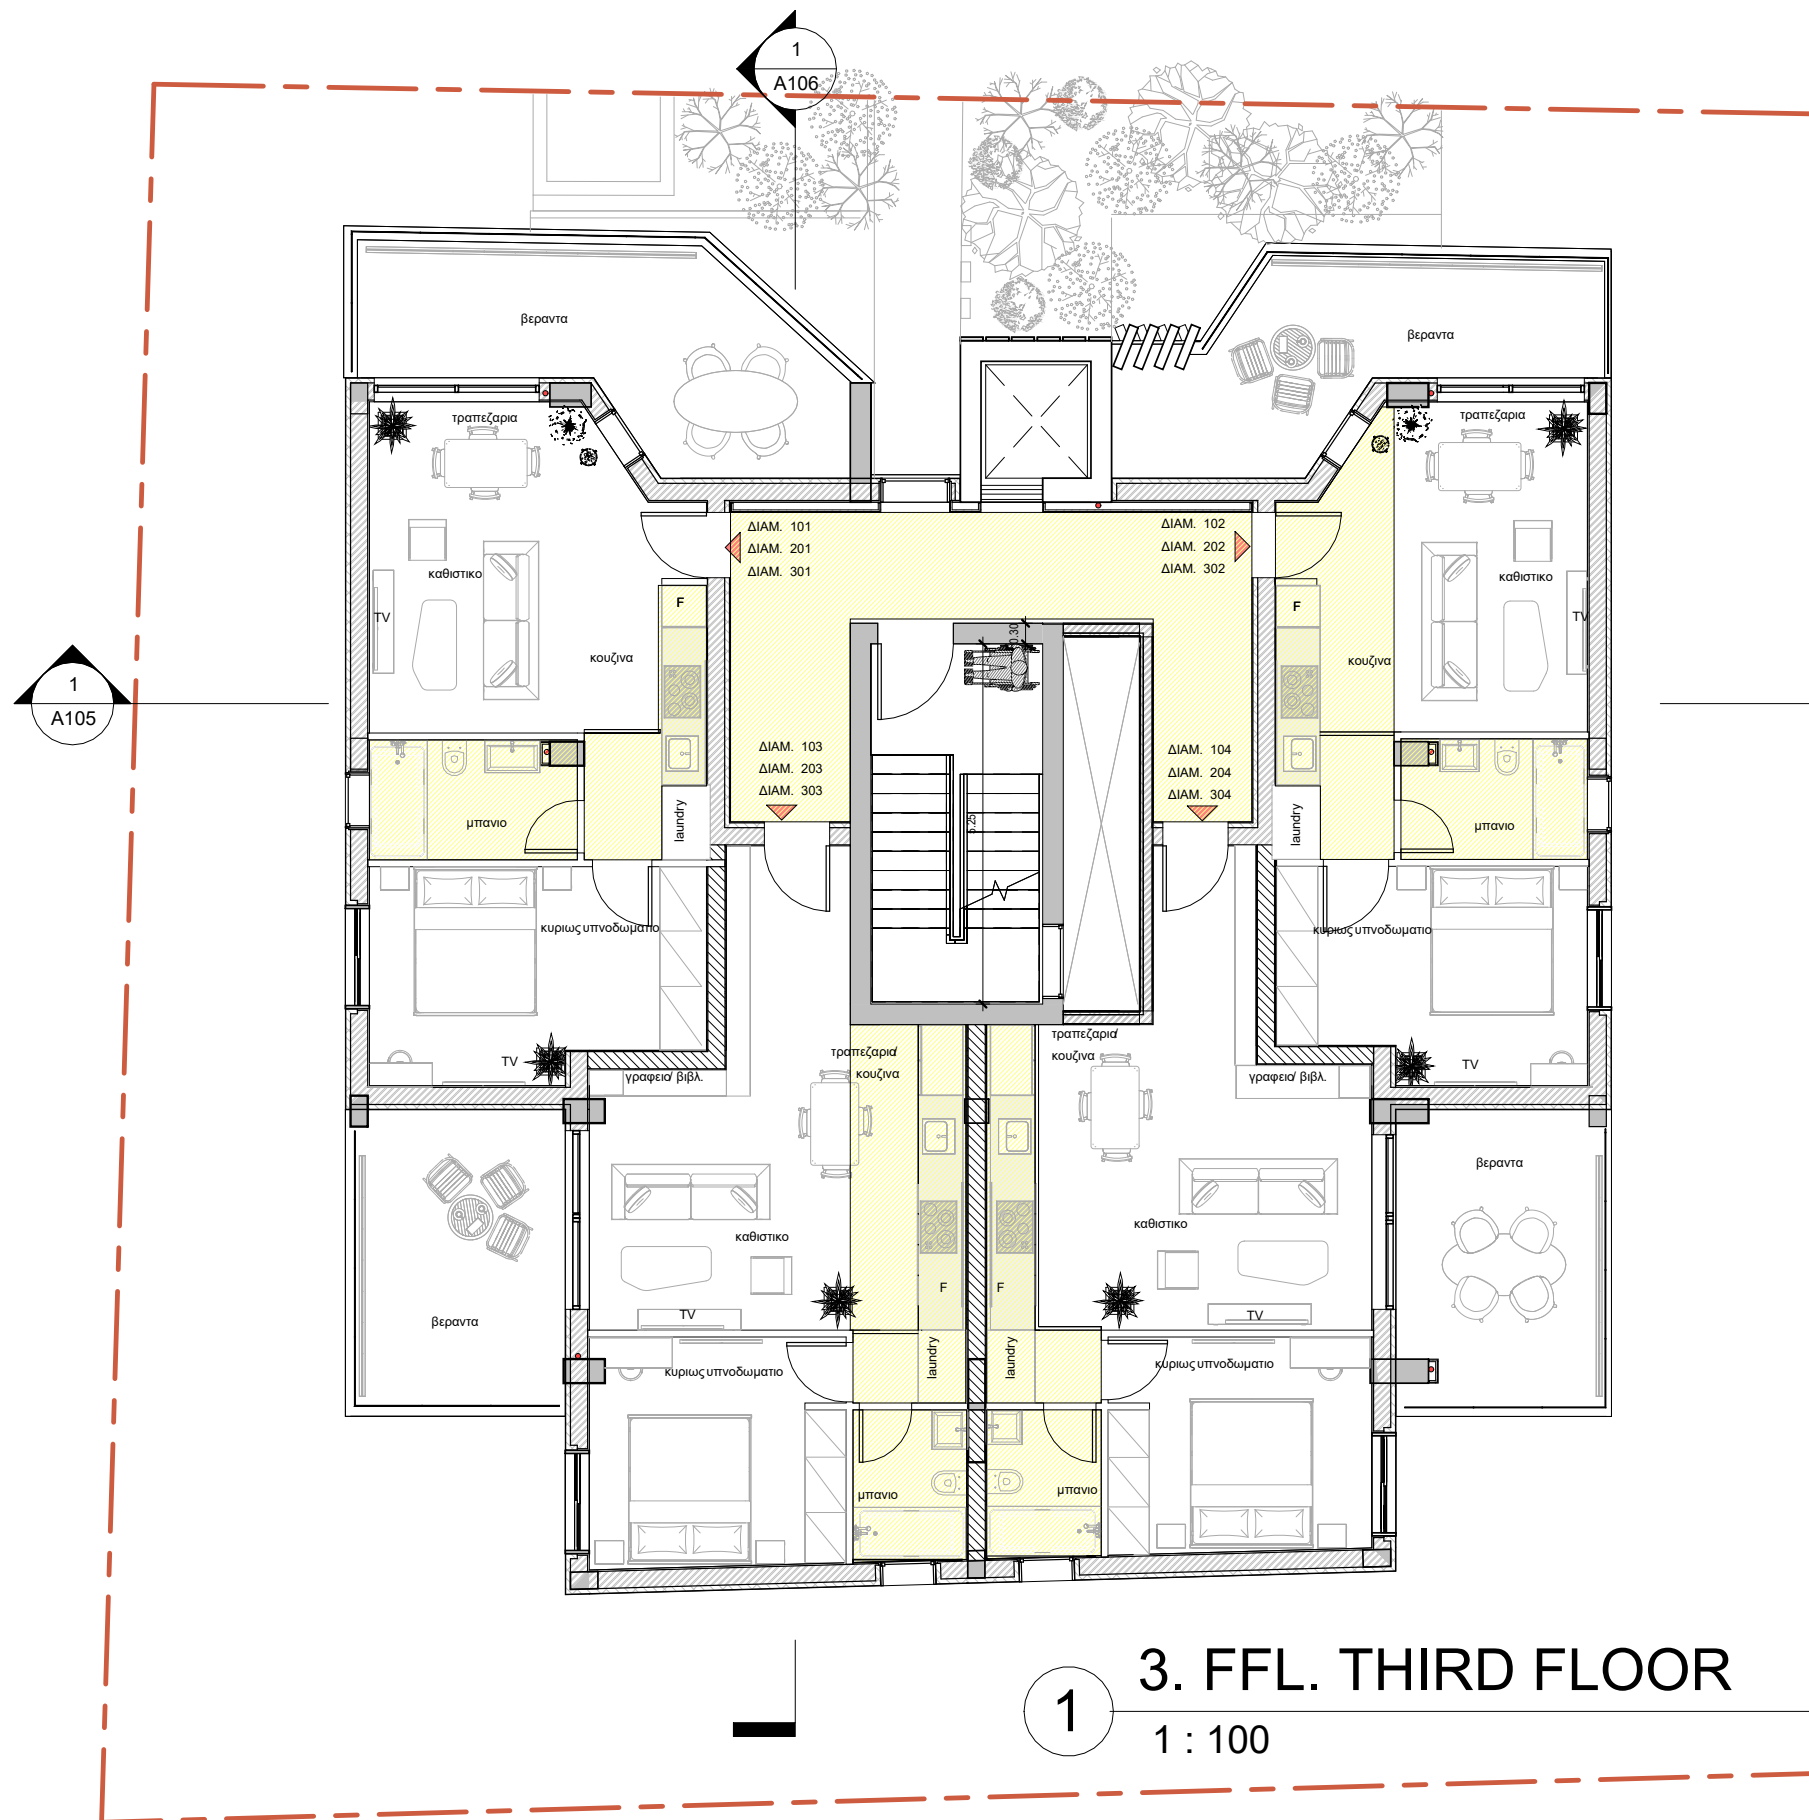


1 3. FFL. THIRD FLOOR
1 : 100

NO	ΠΕΡΙΓΡΑΦΗ / DESCRIPTION
ΑΝΑΘΕΩΡΗΣΕΙΣ/REVISIONS	
ΑΡΧΙΤΕΚΤΟΝΕΣ / ARCHITECTS	
c.e. chrysanthou +associates architects & landscape architects	
62 Ifigenias Street, Alexio Block, Office 401 zip 2003, Akropolis, Nicosia T: +357 22446111, FAX: +357 22454965 E-mail: info@cechrysanthou.com	
ΠΟΛΙΤΙΚΟΙ ΜΗΧΑΝΙΚΟΙ / CIVIL ENGINEERS	
ΣΥΜΒΟΥΛΟΙ ΜΗΧΑΝΟΛΟΓΩΝ ΜΗΧΑΝΙΚΩΝ / MECHANICAL CONSULTING ENGINEERS	
ΣΥΜΒΟΥΛΟΙ ΗΛΕΚΤΡΟΛΟΓΩΝ ΜΗΧΑΝΙΚΩΝ / ELECTRICAL CONSULTING ENGINEERS	
ΕΡΓΟ / PROJECT	
Gold Heritage Properties - ARION in Aaglantzia	
ΤΙΤΛΟΣ ΣΧΕΔΙΟΥ / DRAWING TITLE	
THIRD FLOOR	
ΜΕΛΕΤΗ / STUDY BY	ΗΜΕΡΟΜΗΝΙΑ / DATE
C.C.N.E	Issue Date
ΣΧΕΔΙΑΣΗ / DRAWN BY	ΚΑΙΜΑΚΑ / SCALE
C.C.N.E	1 : 100
ΚΩΔ.Η.Υ. / SHEET FILE	ΕΛΕΓΧΟΣ / CHECKED BY
	C.C
ΑΡ. ΣΧΕΔΙΟΥ / DRAWING NO. ΑΝΑΘΕΩΡΗΣΗ / REVISION	
A102b	

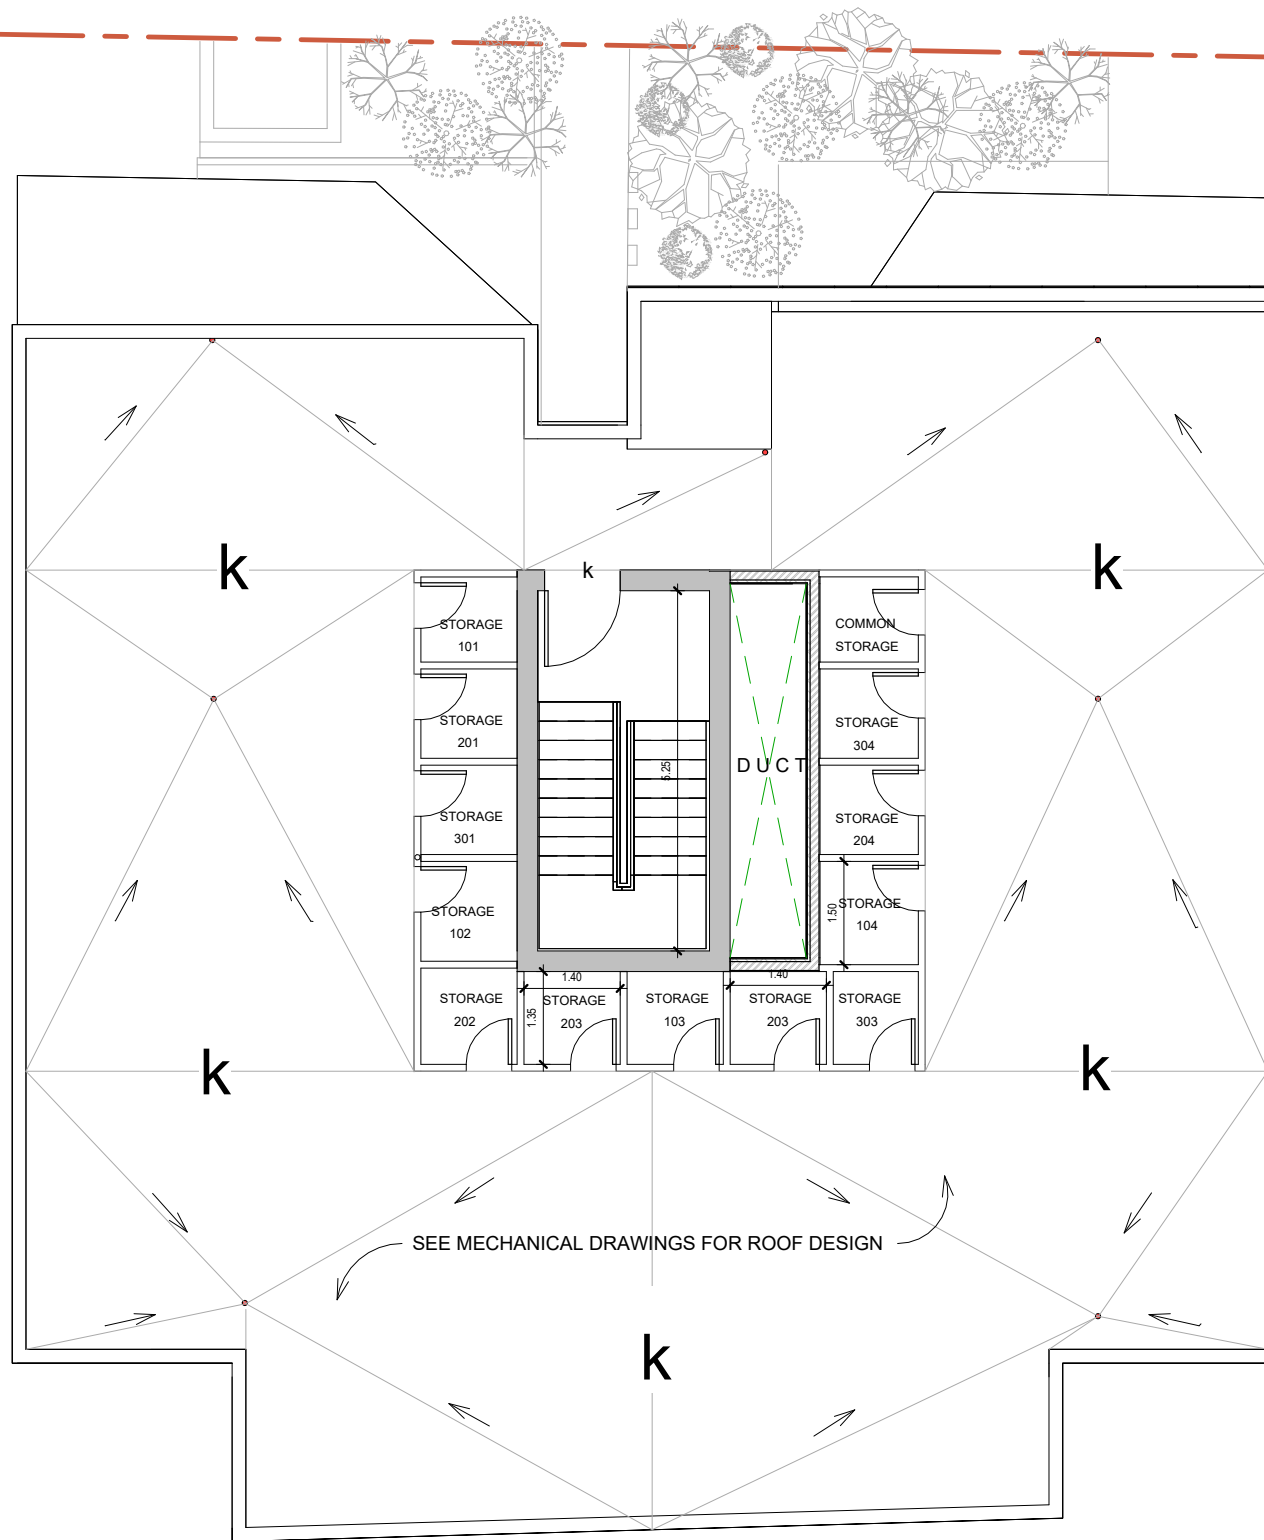

1 4. FFL. ROOF FLOOR
1 : 100

NO	HMEP / DATE	ΠΕΡΙΓΡΑΦΗ / DESCRIPTION
ΑΝΑΘΕΩΡΗΣΕΙΣ/REVISIONS		
ΑΡΧΙΤΕΚΤΟΝΕΣ / ARCHITECTS		
c.e. chrysanthou +associates architects & landscape architects 62 Ifigenias Street, Alexio Block, Office 401 zip 2003, Akropoli, Nicosia T: +357 22446111, FAX: +357 22454965 E-mail: info@cechrysanthou.com		
ΠΟΛΙΤΙΚΟΙ ΜΗΧΑΝΙΚΟΙ / CIVIL ENGINEERS		
ΣΥΜΒΟΥΛΟΙ ΜΗΧΑΝΟΛΟΓΟΙ ΜΗΧΑΝΙΚΟΙ / MECHANICAL CONSULTING ENGINEERS		
ΣΥΜΒΟΥΛΟΙ ΗΛΕΚΤΡΟΛΟΓΟΙ ΜΗΧΑΝΙΚΟΙ / ELECTRICAL CONSULTING ENGINEERS		
ΕΡΓΟ / PROJECT Gold Heritage Properties - ARION in Aaglantzia		
ΤΙΤΛΟΣ ΣΧΕΔΙΟΥ / DRAWING TITLE ROOF PLAN		
ΜΕΛΕΤΗ / STUDY BY C.C.N.E	ΗΜΕΡΟΜΗΝΙΑ / DATE Issue Date	
ΣΧΕΔΙΑΣΗ / DRAWN BY C.C.N.E	ΚΑΙΜΑΚΑ / SCALE 1 : 100	
ΚΩΔ.Η.Υ. / SHEET FILE	ΕΛΕΓΧΟΣ / CHECKED BY C.C	
ΑΡ. ΣΧΕΔΙΟΥ / DRAWING NO.		ΑΝΑΘΕΩΡΗΣΗ / REVISION
A103		

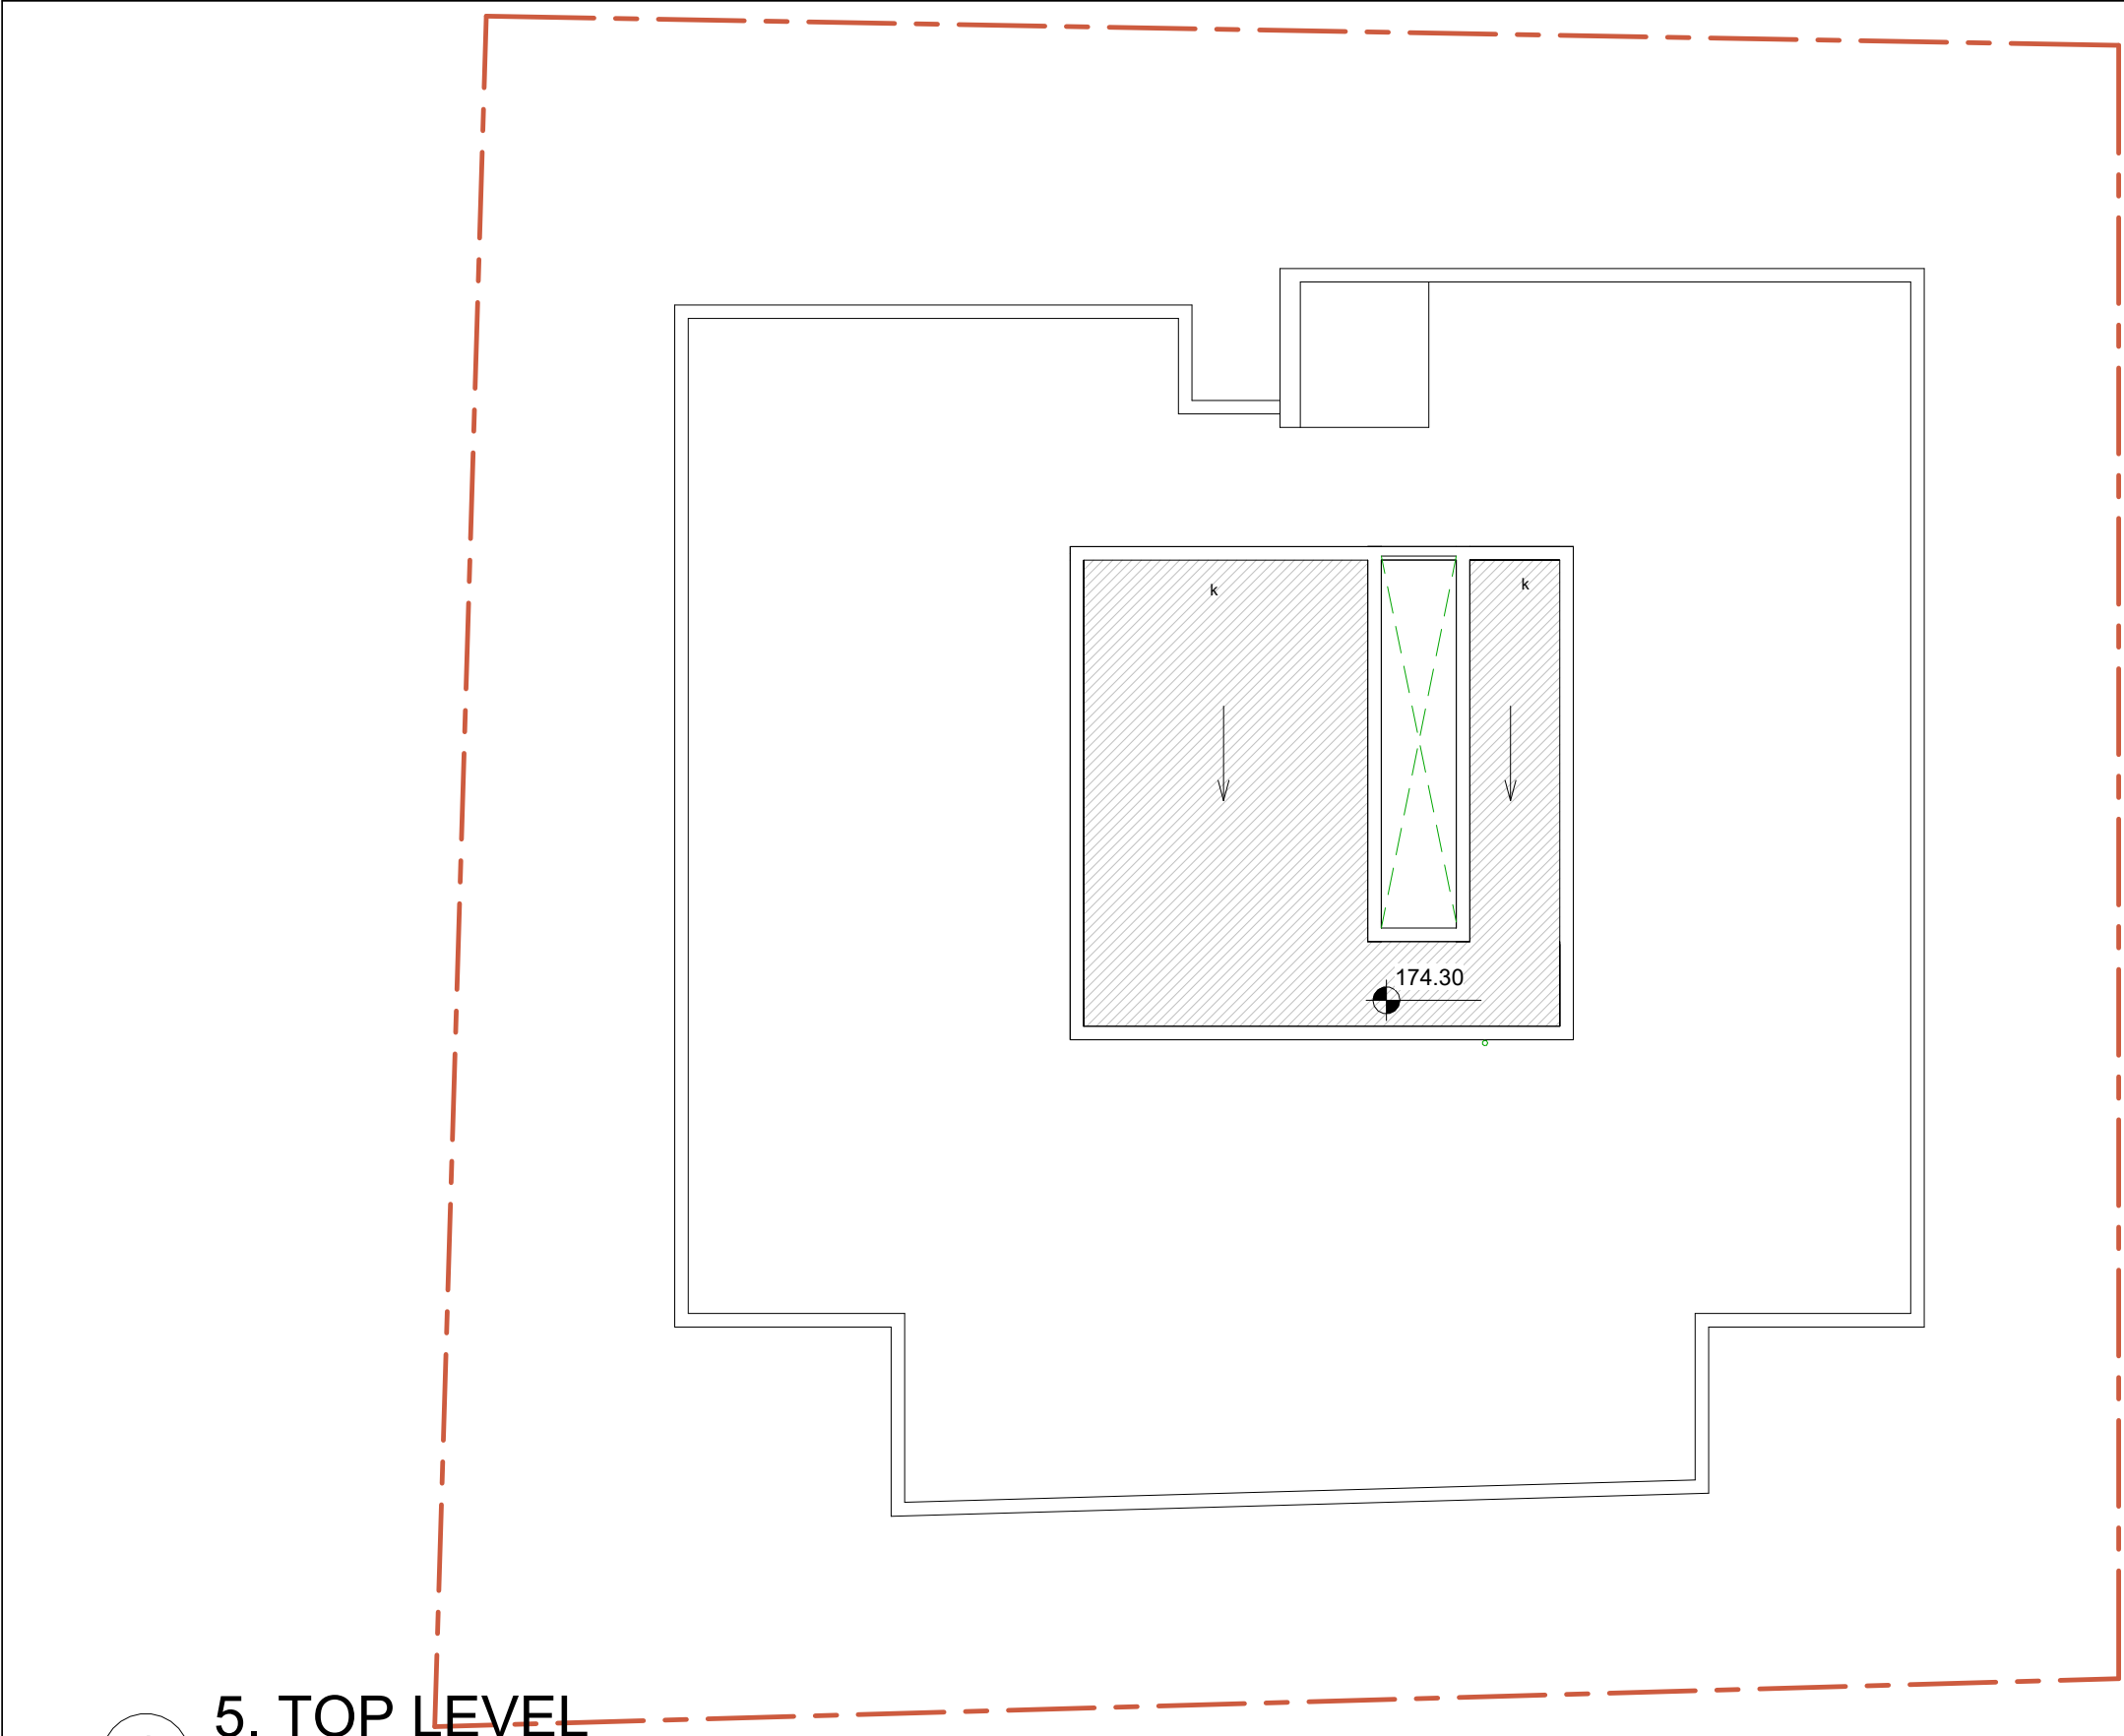

1

5. TOP LEVEL

1 : 100


NO	HMEP / DATE	ΠΕΡΙΓΡΑΦΗ / DESCRIPTION
ΑΝΑΘΕΩΡΗΣΕΙΣ/REVISIONS		
ΑΡΧΙΤΕΚΤΟΝΕΣ / ARCHITECTS		
c.e. chrysanthou +associates architects & landscape architects 62 Ifigenias Street, Alexio Block, Office 401 zip 2003, Akropolis, Nicosia T: +357 22446111, FAX: +357 22454965 E-mail: info@cechrysanthou.com		
ΠΟΛΙΤΙΚΟΙ ΜΗΧΑΝΙΚΟΙ / CIVIL ENGINEERS		
ΣΥΜΒΟΥΛΟΙ ΜΗΧΑΝΟΛΟΓΟΙ ΜΗΧΑΝΙΚΟΙ / MECHANICAL CONSULTING ENGINEERS		
ΣΥΜΒΟΥΛΟΙ ΗΛΕΚΤΡΟΛΟΓΟΙ ΜΗΧΑΝΙΚΟΙ / ELECTRICAL CONSULTING ENGINEERS		
ΕΡΓΟ / PROJECT Gold Heritage Properties - ARION in Aaglantzia		
ΤΙΤΛΟΣ ΣΧΕΔΙΟΥ / DRAWING TITLE Top level		
ΜΕΛΕΤΗ / STUDY BY C.C.N.E		HMEPOMHΝIA / DATE Issue Date
ΣΧΕΔΙΑΣΗ / DRAWN BY C.C.N.E		ΚΑΙΜΑΚΑ / SCALE 1 : 100
ΚΩΔ.Η.Υ. / SHEET FILE		ΕΛΕΓΧΟΣ / CHECKED BY C.C
ΑΡ. ΣΧΕΔΙΟΥ / DRAWING NO. ΑΝΑΘΕΩΡΗΣΗ / REVISION		
A104		

26/06/2025 14:10:06



1 Section 1
1 : 100

NO	ΗΜΕΡ / DATE	ΠΕΡΙΓΡΑΦΗ / DESCRIPTION
ΑΝΑΘΕΩΡΗΣΕΙΣ/REVISIONS		
ΑΡΧΙΤΕΚΤΟΝΕΣ / ARCHITECTS		
c.e. chrysanthou +associates architects & landscape architects		
62 Ifigenias Street, Alexio Block, Office 401 zip 2003, Akropoli, Nicosia T: +357 22446111, FAX: +357 22454965 E-mail: info@cechrysanthou.com		
ΠΟΛΙΤΙΚΟΙ ΜΗΧΑΝΙΚΟΙ / CIVIL ENGINEERS		
ΣΥΜΒΟΥΛΟΙ ΜΗΧΑΝΟΛΟΓΩΝ ΜΗΧΑΝΙΚΩΝ / MECHANICAL CONSULTING ENGINEERS		
ΣΥΜΒΟΥΛΟΙ ΗΛΕΚΤΡΟΛΟΓΩΝ ΜΗΧΑΝΙΚΩΝ / ELECTRICAL CONSULTING ENGINEERS		
ΕΡΓΟ / PROJECT Gold Heritage Properties - ARION in Aaglantzia		
ΤΙΤΛΟΣ ΣΧΕΔΙΟΥ / DRAWING TITLE SECTION 1		
ΜΕΛΕΤΗ / STUDY BY C.C.N.E		ΗΜΕΡΟΜΗΝΙΑ / DATE Issue Date
ΣΧΕΔΙΑΣΗ / DRAWN BY C.C.N.E		ΚΑΙΜΑΚΑ / SCALE 1 : 100
ΚΩΔ.Η.Υ. / SHEET FILE		ΕΛΕΓΧΟΣ / CHECKED BY C.C
ΑΡ. ΣΧΕΔΙΟΥ / DRAWING NO. ΑΝΑΘΕΩΡΗΣΗ / REVISION		
A105		

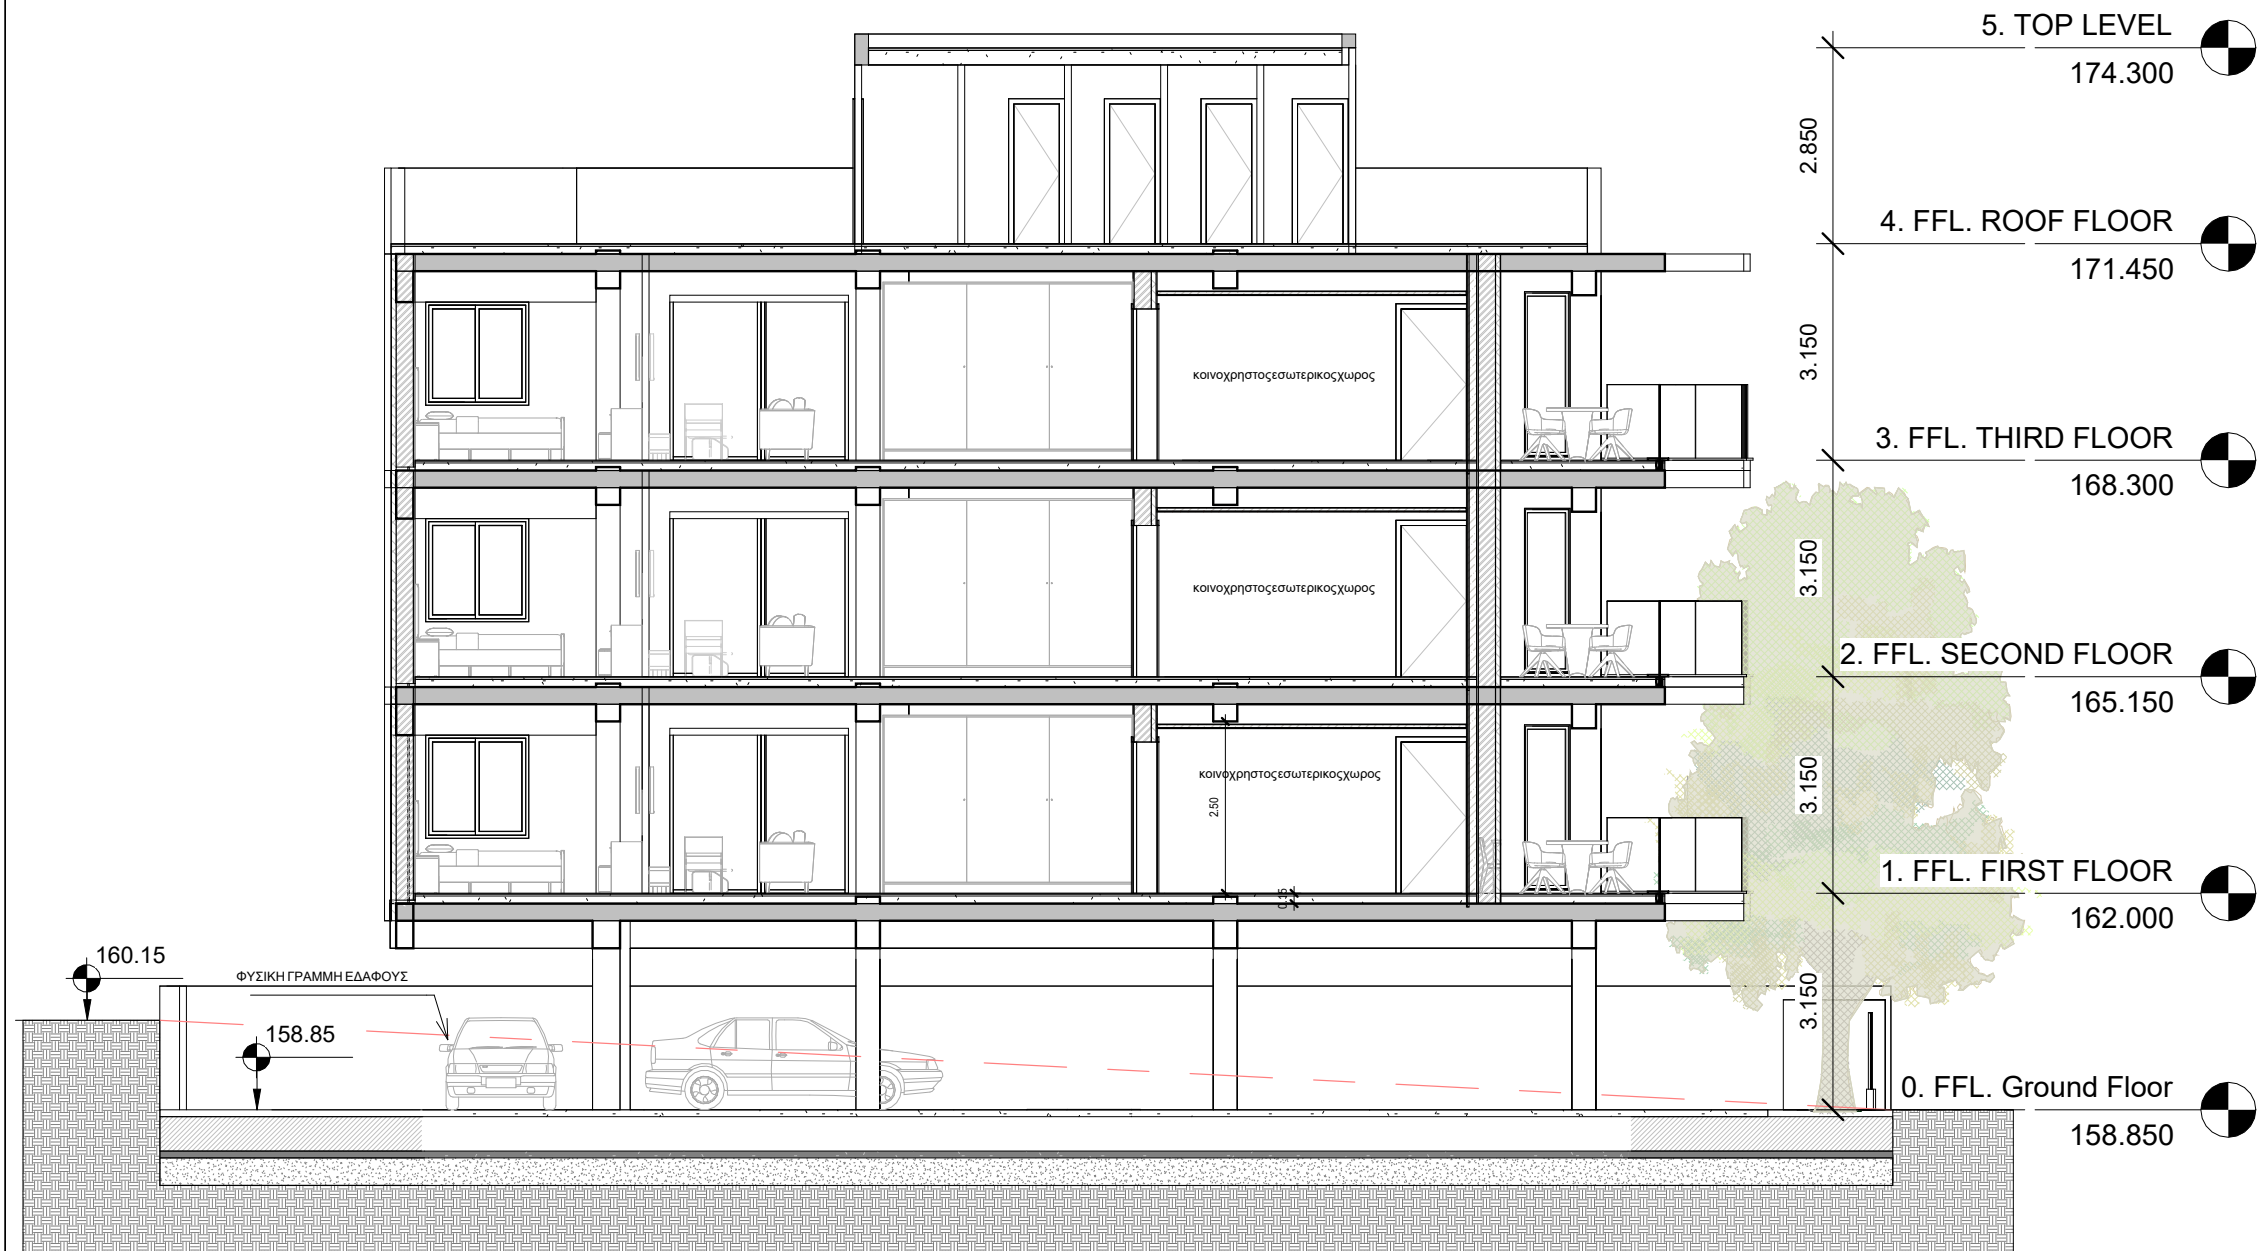

1 Section 2
1 : 100

NO	HMEP / DATE	ΠΕΡΙΓΡΑΦΗ / DESCRIPTION
ΑΝΑΘΕΩΡΗΣΕΙΣ/REVISIONS		
ΑΡΧΙΤΕΚΤΟΝΕΣ / ARCHITECTS		
c.e. chrysanthou +associates architects & landscape architects 62 Ifigenias Street, Alexio Block, Office 401 zip 2003, Akropoli, Nicosia T: +357 22446111, FAX: +357 22454965 E-mail: info@cechrysanthou.com		
ΠΟΛΙΤΙΚΟΙ ΜΗΧΑΝΙΚΟΙ / CIVIL ENGINEERS		
ΣΥΜΒΟΥΛΟΙ ΜΗΧΑΝΟΛΟΓΩΙ ΜΗΧΑΝΙΚΟΙ / MECHANICAL CONSULTING ENGINEERS		
ΣΥΜΒΟΥΛΟΙ ΗΛΕΚΤΡΟΛΟΓΩΙ ΜΗΧΑΝΙΚΟΙ / ELECTRICAL CONSULTING ENGINEERS		
ΕΡΓΟ / PROJECT Gold Heritage Properties - ARION in Aaglantzia		
ΤΙΤΛΟΣ ΣΧΕΔΙΟΥ / DRAWING TITLE SECTION 2		
ΜΕΛΕΤΗ / STUDY BY C.C.N.E		HMEΠΟΜΗΝΙΑ / DATE Issue Date
ΣΧΕΔΙΑΣΗ / DRAWN BY C.C.N.E		ΚΑΙΜΑΚΑ / SCALE 1 : 100
ΚΩΔ.Η.Υ. / SHEET FILE		ΕΛΕΓΧΟΣ / CHECKED BY C.C
ΑΡ. ΣΧΕΔΙΟΥ / DRAWING NO.		ΑΝΑΘΕΩΡΗΣΗ / REVISION
A106		




1 North Elevation
1 : 100

NO	ΗΜΕΡ / DATE
ΠΕΡΙΓΡΑΦΗ / DESCRIPTION	
ΑΝΑΘΕΩΡΗΣΕΙΣ/REVISIONS	
ΑΡΧΙΤΕΚΤΟΝΕΣ / ARCHITECTS	
c.e. chrysanthou +associates architects & landscape architects 62 Ifigenias Street, Alexio Block, Office 401 zip 2003, Akropoli, Nicosia T: +357 22446111, FAX: +357 22454965 E-mail: info@cechrysanthou.com	
ΠΟΛΙΤΙΚΟΙ ΜΗΧΑΝΙΚΟΙ / CIVIL ENGINEERS	
ΣΥΜΒΟΥΛΟΙ ΜΗΧΑΝΟΛΟΓΩΝ ΜΗΧΑΝΙΚΩΝ / MECHANICAL CONSULTING ENGINEERS	
ΣΥΜΒΟΥΛΟΙ ΗΛΕΚΤΡΟΛΟΓΩΝ ΜΗΧΑΝΙΚΩΝ / ELECTRICAL CONSULTING ENGINEERS	
ΕΡΓΟ / PROJECT Gold Heritage Properties - ARION in Aaglantzia	
ΤΙΤΛΟΣ ΣΧΕΔΙΟΥ / DRAWING TITLE NORTH ELEVATION	
ΜΕΛΕΤΗ / STUDY BY C.C.N.E	ΗΜΕΡΟΜΗΝΙΑ / DATE Issue Date
ΣΧΕΔΙΑΣΗ / DRAWN BY C.C.N.E	ΚΑΙΜΑΚΑ / SCALE 1 : 100
ΚΩΔ.Η.Υ. / SHEET FILE	ΕΛΕΓΧΟΣ / CHECKED BY C.C
ΑΡ. ΣΧΕΔΙΟΥ / DRAWING NO. ΑΝΑΘΕΩΡΗΣΗ / REVISION	
A107	



1 East Elevation
1 : 100

NO	ΗΜΕΡ / DATE	ΠΕΡΙΓΡΑΦΗ / DESCRIPTION
ΑΝΑΘΕΩΡΗΣΕΙΣ/REVISIONS		
ΑΡΧΙΤΕΚΤΟΝΕΣ / ARCHITECTS		
c.e. chrysanthou +associates architects & landscape architects 62 Ifigenias Street, Alexio Block, Office 401 zip 2003, Akropoli, Nicosia T: +357 22446111, FAX: +357 22454965 E-mail: info@cechrysanthou.com		
ΠΟΛΙΤΙΚΟΙ ΜΗΧΑΝΙΚΟΙ / CIVIL ENGINEERS		
ΣΥΜΒΟΥΛΟΙ ΜΗΧΑΝΟΛΟΓΩΙ ΜΗΧΑΝΙΚΟΙ / MECHANICAL CONSULTING ENGINEERS		
ΣΥΜΒΟΥΛΟΙ ΗΛΕΚΤΡΟΛΟΓΩΙ ΜΗΧΑΝΙΚΟΙ / ELECTRICAL CONSULTING ENGINEERS		
ΕΡΓΟ / PROJECT Gold Heritage Properties - ARION in Aglantzia		
ΤΙΤΛΟΣ ΣΧΕΔΙΟΥ / DRAWING TITLE EAST ELEVATION		
ΜΕΛΕΤΗ / STUDY BY C.C.N.E	ΗΜΕΡΟΜΗΝΙΑ / DATE Issue Date	
ΣΧΕΔΙΑΣΗ / DRAWN BY C.C.N.E	ΚΛΙΜΑΚΑ / SCALE 1 : 100	
ΚΩΔ.Η.Υ. / SHEET FILE	ΕΛΕΓΧΟΣ / CHECKED BY C.C	
ΑΡ. ΣΧΕΔΙΟΥ / DRAWING NO. ΑΝΑΘΕΩΡΗΣΗ / REVISION		
A108		

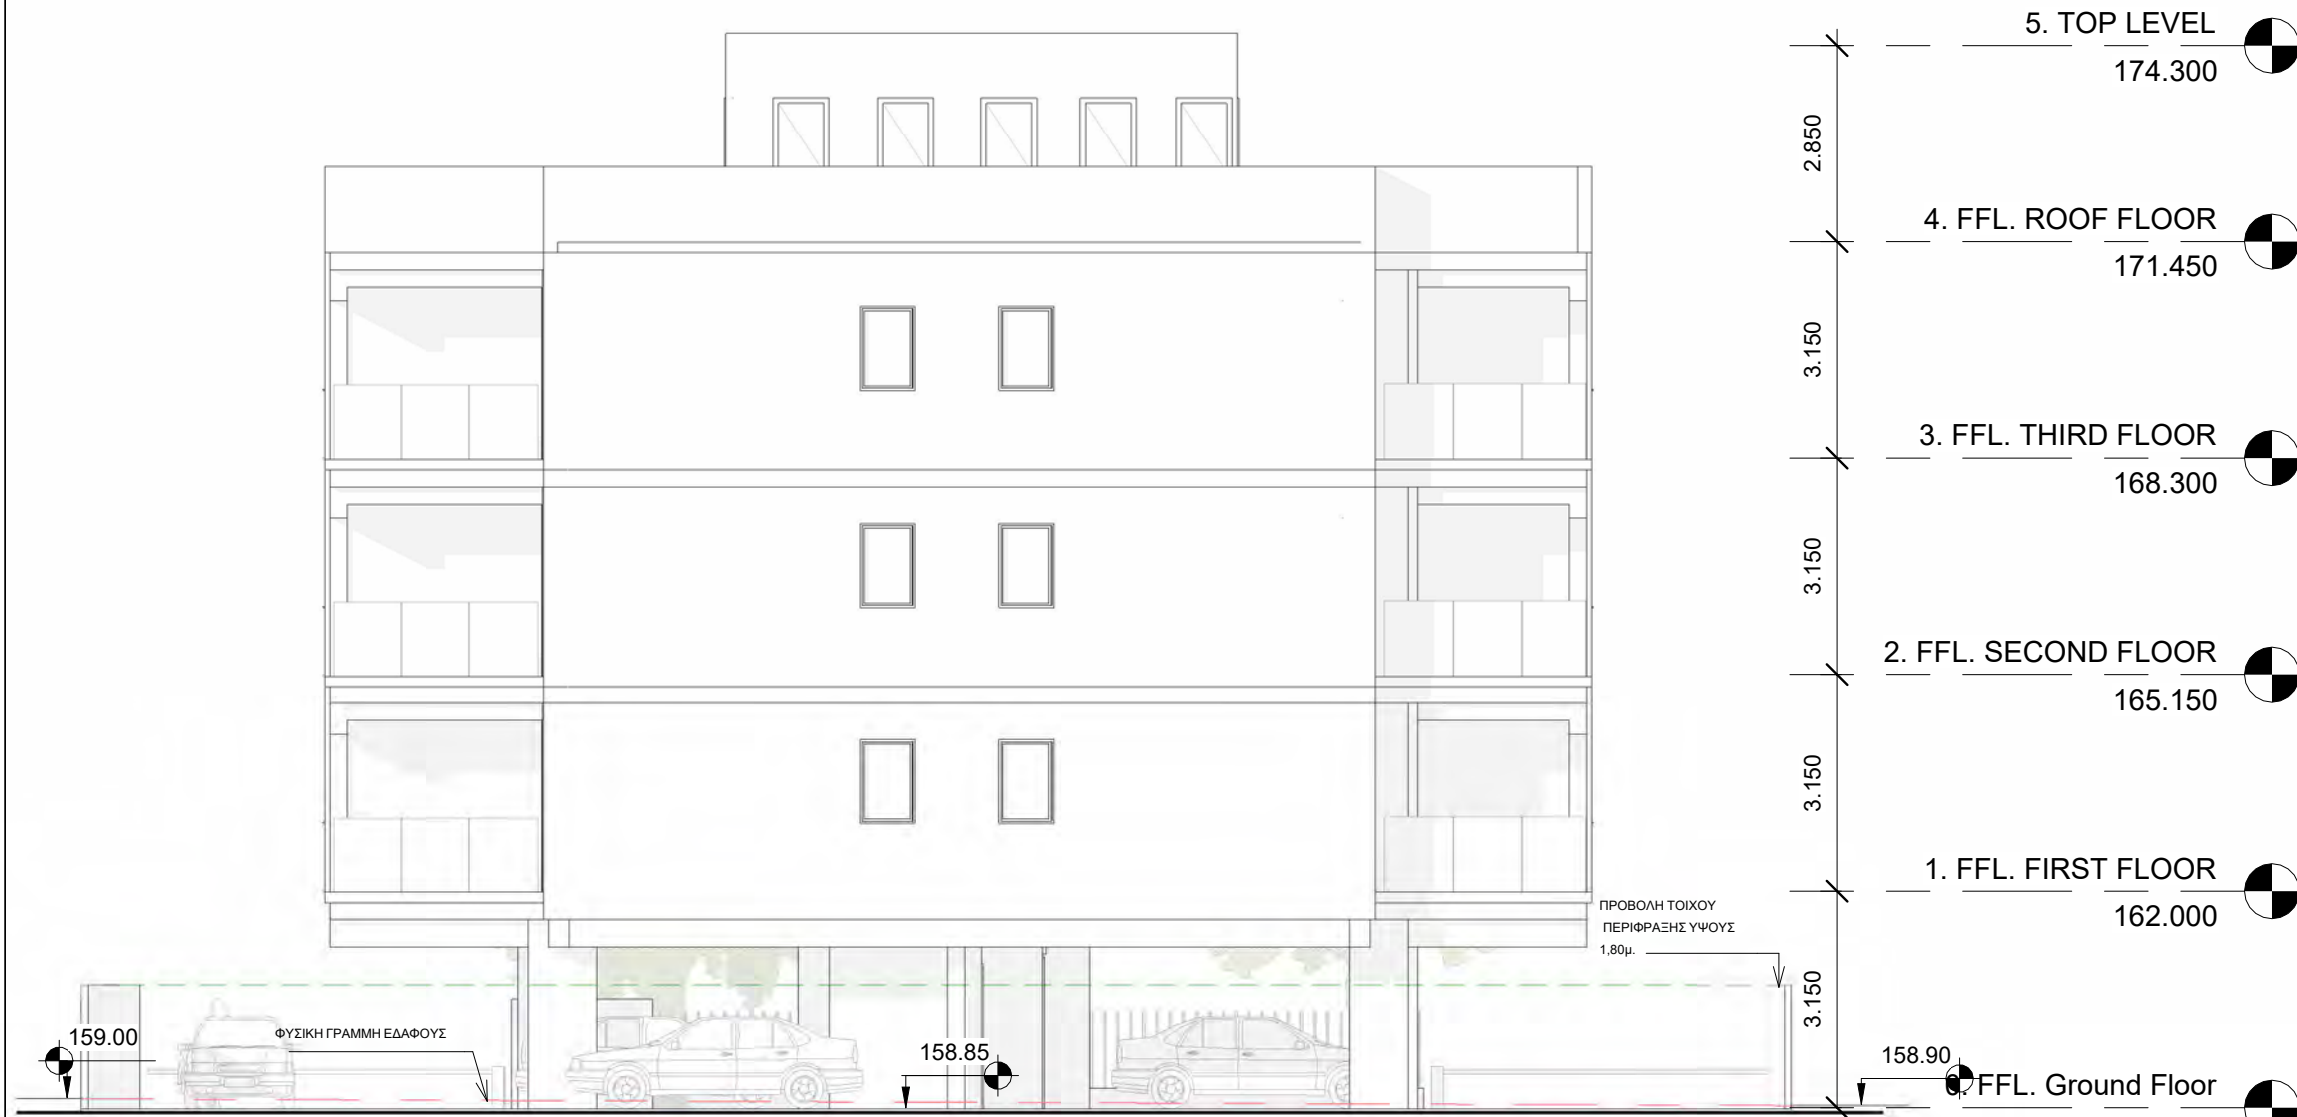


1 South Elevation
1 : 100

NO	ΗΜΕΡ / DATE	ΠΕΡΙΓΡΑΦΗ / DESCRIPTION
ΑΝΑΘΕΩΡΗΣΕΙΣ/REVISIONS		
ΑΡΧΙΤΕΚΤΟΝΕΣ / ARCHITECTS		
c.e. chrysanthou +associates architects & landscape architects 62 Ifigenias Street, Alexio Block, Office 401 zip 2003, Akropoli, Nicosia T: +357 22446111, FAX: +357 22454965 E-mail: info@cechrysanthou.com		
ΠΟΛΙΤΙΚΟΙ ΜΗΧΑΝΙΚΟΙ / CIVIL ENGINEERS		
ΣΥΜΒΟΥΛΟΙ ΜΗΧΑΝΟΛΟΓΩΙ ΜΗΧΑΝΙΚΟΙ / MECHANICAL CONSULTING ENGINEERS		
ΣΥΜΒΟΥΛΟΙ ΗΛΕΚΤΡΟΛΟΓΩΙ ΜΗΧΑΝΙΚΟΙ / ELECTRICAL CONSULTING ENGINEERS		
ΕΡΓΟ / PROJECT Gold Heritage Properties - ARION in Aaglantzia		
ΤΙΤΛΟΣ ΣΧΕΔΙΟΥ / DRAWING TITLE SOUTH ELEVATION		
ΜΕΛΕΤΗ / STUDY BY C.C.N.E		ΗΜΕΡΟΜΗΝΙΑ / DATE Issue Date
ΣΧΕΔΙΑΣΗ / DRAWN BY C.C.N.E		ΚΑΙΜΑΚΑ / SCALE 1 : 100
ΚΩΔ.Η.Υ. / SHEET FILE		ΕΛΕΓΧΟΣ / CHECKED BY C.C
ΑΡ. ΣΧΕΔΙΟΥ / DRAWING NO.		ΑΝΑΘΕΩΡΗΣΗ / REVISION
A109		



5. TOP LEVEL	174.300	
4. FFL. ROOF FLOOR	171.450	
3. FFL. THIRD FLOOR	168.300	
2. FFL. SECOND FLOOR	165.150	
1. FFL. FIRST FLOOR	162.000	
0. FFL. Ground Floor	158.850	

NO	ΗΜΕΡ / DATE	ΠΕΡΙΓΡΑΦΗ / DESCRIPTION
ΑΝΑΘΕΩΡΗΣΕΙΣ/REVISIONS		
ΑΡΧΙΤΕΚΤΟΝΕΣ / ARCHITECTS		
c.e. chrysanthou +associates architects & landscape architects 62 Ifigenias Street, Alexio Block, Office 401 zip 2003, Akropoli, Nicosia T: +357 22446111, FAX: +357 22454965 E-mail: info@cechrysanthou.com		
ΠΟΛΙΤΙΚΟΙ ΜΗΧΑΝΙΚΟΙ / CIVIL ENGINEERS		
ΣΥΜΒΟΥΛΟΙ ΜΗΧΑΝΟΛΟΓΟΙ ΜΗΧΑΝΙΚΟΙ / MECHANICAL CONSULTING ENGINEERS		
ΣΥΜΒΟΥΛΟΙ ΗΛΕΚΤΡΟΛΟΓΟΙ ΜΗΧΑΝΙΚΟΙ / ELECTRICAL CONSULTING ENGINEERS		
ΕΡΓΟ / PROJECT Gold Heritage Properties - ARION in Aaglantzia		
ΤΙΤΛΟΣ ΣΧΕΔΙΟΥ / DRAWING TITLE WEST ELEVATION		
ΜΕΛΕΤΗ / STUDY BY C.C.N.E	ΗΜΕΡΟΜΗΝΙΑ / DATE Issue Date	
ΣΧΕΔΙΑΣΗ / DRAWN BY C.C.N.E	ΚΑΙΜΑΚΑ / SCALE 1 : 100	
ΚΩΔ.Η.Υ. / SHEET FILE	ΕΛΕΓΧΟΣ / CHECKED BY Checker	
ΑΡ. ΣΧΕΔΙΟΥ / DRAWING NO. ΑΝΑΘΕΩΡΗΣΗ / REVISION		
A110		

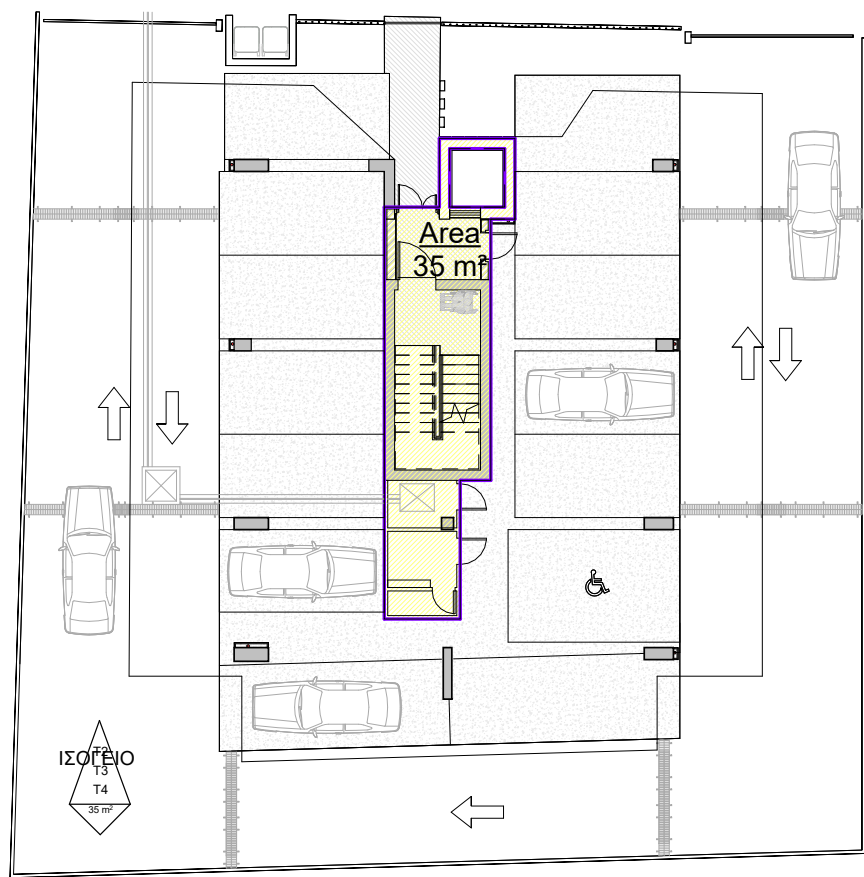

ΕΜΒΑΔΟΜΕΤΡΗΣΕΙΣ

ΠΟΛΕΟΔΟΜΙΚΑ ΔΕΔΟΜΕΝΑ

ΕΜΒΑΔΟΝ ΟΙΚΟΠΕΔΟΥ: 586m²

ΖΩΝΗ Κα4 Οικιστική Ανάπτυξη

Δόμηση: 586m² X 120% = 703.20m²
+ΣΥΝΤΕΛΕΣΤΗΣ ΑΠΕ 5% = 35.16m²
TOTAL= 738.36m²


Κάλυψη: 586m² X 50% = 293.00m²
Αριθμός Ορόφων: 3
Ύψος: 13.50m

ΠΡΟΤΕΙΝΟΜΕΝΗ ΔΟΜΗΣΗ

$$\text{Δόμηση} = \frac{(B \times 3) - \text{ΚΛΙΜΑΚ.}}{586 \text{ m}^2} = \frac{(249.25 \text{ m}^2 \times 3) - 17.00 \text{ m}^2}{586 \text{ m}^2} = 124.7\% = 125\%$$

ΠΡΟΤΕΙΝΟΜΕΝΗ ΚΑΛΥΨΗ

$$\text{Κάλυψη} = \frac{P}{586 \text{ m}^2} = \frac{290.00}{586 \text{ m}^2} = 49.1\% = 50\%$$

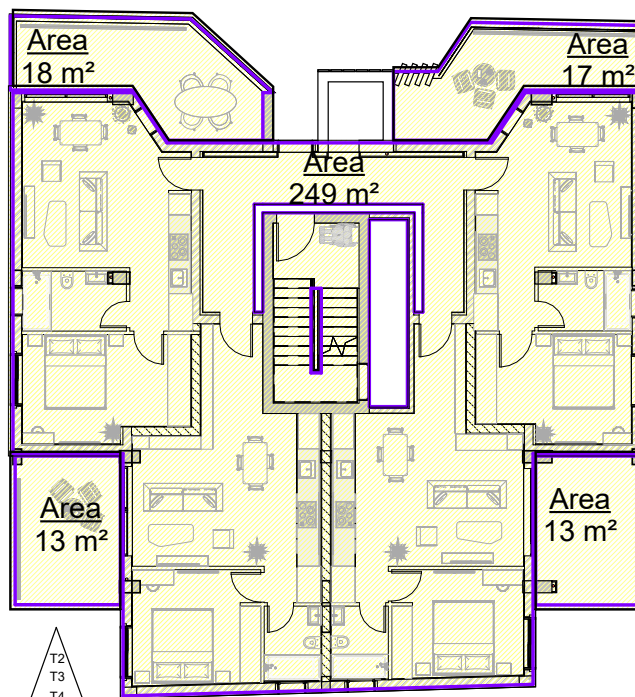

$$(249.25 + 13.33 + 13.33 + 18.00 + 17.00 = 310.91 \text{ m}^2)$$


ΚΑΛΥΜΜΕΝΕΣ ΒΕΡΑΝΤΕΣ

Καλυμμενη Βεράντα 1ου-3ου Οροφου : 61.59 m² X 3 =
ΣΥΝΟΛΟ 184.77m²

$$249.25 \text{ m}^2 \times 25\% = 62.31 \text{ m}^2$$
$$249.25 \text{ m}^2 \times 35\% = 87.23 \text{ m}^2$$

ΥΠΟΛΟΓΙΣΜΟΣ ΕΜΒΑΔΩΝ ΓΙΑ ΣΚΟΠΟΥΣ ΔΙΚΑΙΩΜΑΤΩΝ:


$$T1 + T2 + T3 + T4 = 35 \text{ m}^2 + 931.98 \text{ m}^2 = 966.98 \text{ m}^2$$

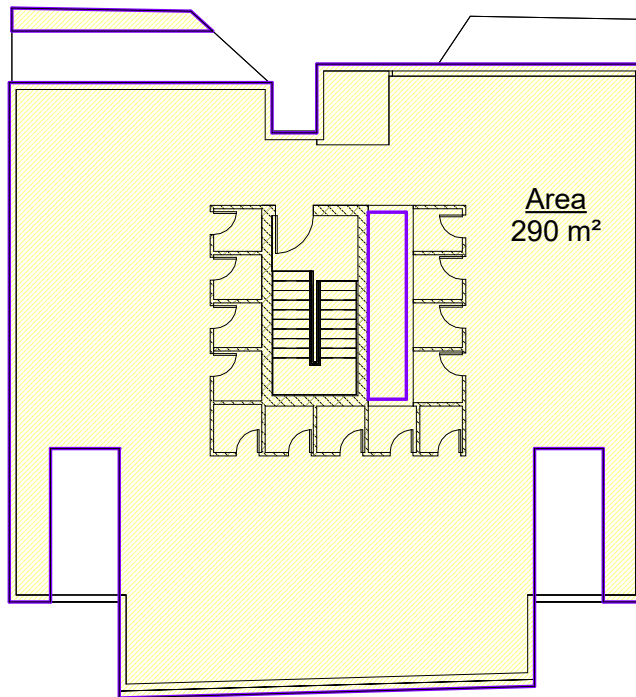


NO	ΗΜΕΡ / DATE	ΠΕΡΙΓΡΑΦΗ / DESCRIPTION
ΑΝΑΘΕΩΡΗΣΕΙΣ/REVISIONS		
ΑΡΧΙΤΕΚΤΟΝΕΣ / ARCHITECTS		
c.e. chrysanthou +associates architects & landscape architects 62 Ifigenias Street, Alexio Block, Office 401 zip 2003, Akropoli, Nicosia T: +357 22446111, FAX: +357 22454965 E-mail: info@cechrysanthou.com		
ΠΟΛΙΤΙΚΟΙ ΜΗΧΑΝΙΚΟΙ / CIVIL ENGINEERS		
ΣΥΜΒΟΥΛΟΙ ΜΗΧΑΝΟΛΟΓΟΙ ΜΗΧΑΝΙΚΟΙ / MECHANICAL CONSULTING ENGINEERS		
ΣΥΜΒΟΥΛΟΙ ΗΛΕΚΤΡΟΛΟΓΟΙ ΜΗΧΑΝΙΚΟΙ / ELECTRICAL CONSULTING ENGINEERS		
ΕΡΓΟ / PROJECT Gold Heritage Properties - ARION in Aaglantzia		
ΤΙΤΛΟΣ ΣΧΕΔΙΟΥ / DRAWING TITLE BUILT AREA		
ΜΕΛΕΤΗ / STUDY BY C.C.N.E	ΗΜΕΡΟΜΗΝΙΑ / DATE Issue Date	
ΣΧΕΔΙΑΣΗ / DRAWN BY C.C.N.E	ΚΑΙΜΑΚΑ / SCALE 1 : 200	
ΚΩΔ.Η.Υ. / SHEET FILE	ΕΛΕΓΧΟΣ / CHECKED BY C.C	
ΑΡ. ΣΧΕΔΙΟΥ / DRAWING NO.		ΑΝΑΘΕΩΡΗΣΗ / REVISION
A111		

ΥΠΟΜΝΗΜΑ ΧΡΩΜΑΤΩΝ

ΔΙΑΜ. 101	ΕΝΑΣ ΤΙΤΛΟΣ ΙΔΙΟΚΤΗΣΙΑΣ. (ΚΟΚΚΙΝΟ ΧΡΩΜΑ ΔΙΑΜ.101)
ΔΙΑΜ. 102	ΕΝΑΣ ΤΙΤΛΟΣ ΙΔΙΟΚΤΗΣΙΑΣ. (ΛΑΧΑΝΙ ΧΡΩΜΑ ΔΙΑΜ.102)
ΔΙΑΜ. 103	ΕΝΑΣ ΤΙΤΛΟΣ ΙΔΙΟΚΤΗΣΙΑΣ. (ΓΑΛΑΖΙΟ ΧΡΩΜΑ ΔΙΑΜ.103)
ΔΙΑΜ. 104	ΕΝΑΣ ΤΙΤΛΟΣ ΙΔΙΟΚΤΗΣΙΑΣ. (ΜΠΛΕ ΧΡΩΜΑ ΔΙΑΜ.104)
ΔΙΑΜ. 201	ΕΝΑΣ ΤΙΤΛΟΣ ΙΔΙΟΚΤΗΣΙΑΣ. (ΡΟΖ ΧΡΩΜΑ ΔΙΑΜ.201)
ΔΙΑΜ. 202	ΕΝΑΣ ΤΙΤΛΟΣ ΙΔΙΟΚΤΗΣΙΑΣ. (ΠΡΑΣΙΝΟ ΣΚΟΥΡΟ ΧΡΩΜΑ ΔΙΑΜ.202)
ΔΙΑΜ. 304	ΕΝΑΣ ΤΙΤΛΟΣ ΙΔΙΟΚΤΗΣΙΑΣ. (ΛΙΛΑ ΧΡΩΜΑ ΔΙΑΜ.304)
ΔΙΑΜ. 303	ΕΝΑΣ ΤΙΤΛΟΣ ΙΔΙΟΚΤΗΣΙΑΣ. (ΓΚΡΙΖΟ ΧΡΩΜΑ ΔΙΑΜ.303)
ΔΙΑΜ. 302	ΕΝΑΣ ΤΙΤΛΟΣ ΙΔΙΟΚΤΗΣΙΑΣ. (ΡΟΖ ΣΚΟΥΡΟ ΧΡΩΜΑ ΔΙΑΜ.302)
ΔΙΑΜ. 301	ΕΝΑΣ ΤΙΤΛΟΣ ΙΔΙΟΚΤΗΣΙΑΣ. (ΠΟΡΤΟΚΑΛΙ ΧΡΩΜΑ ΔΙΑΜ.301)
ΔΙΑΜ. 204	ΕΝΑΣ ΤΙΤΛΟΣ ΙΔΙΟΚΤΗΣΙΑΣ. (ΜΟΒ ΧΡΩΜΑ ΔΙΑΜ.204)
	ΚΟΙΝΟΧΡΗΣΤΑ / ΚΟΙΝΟΚΤΗΤΑ

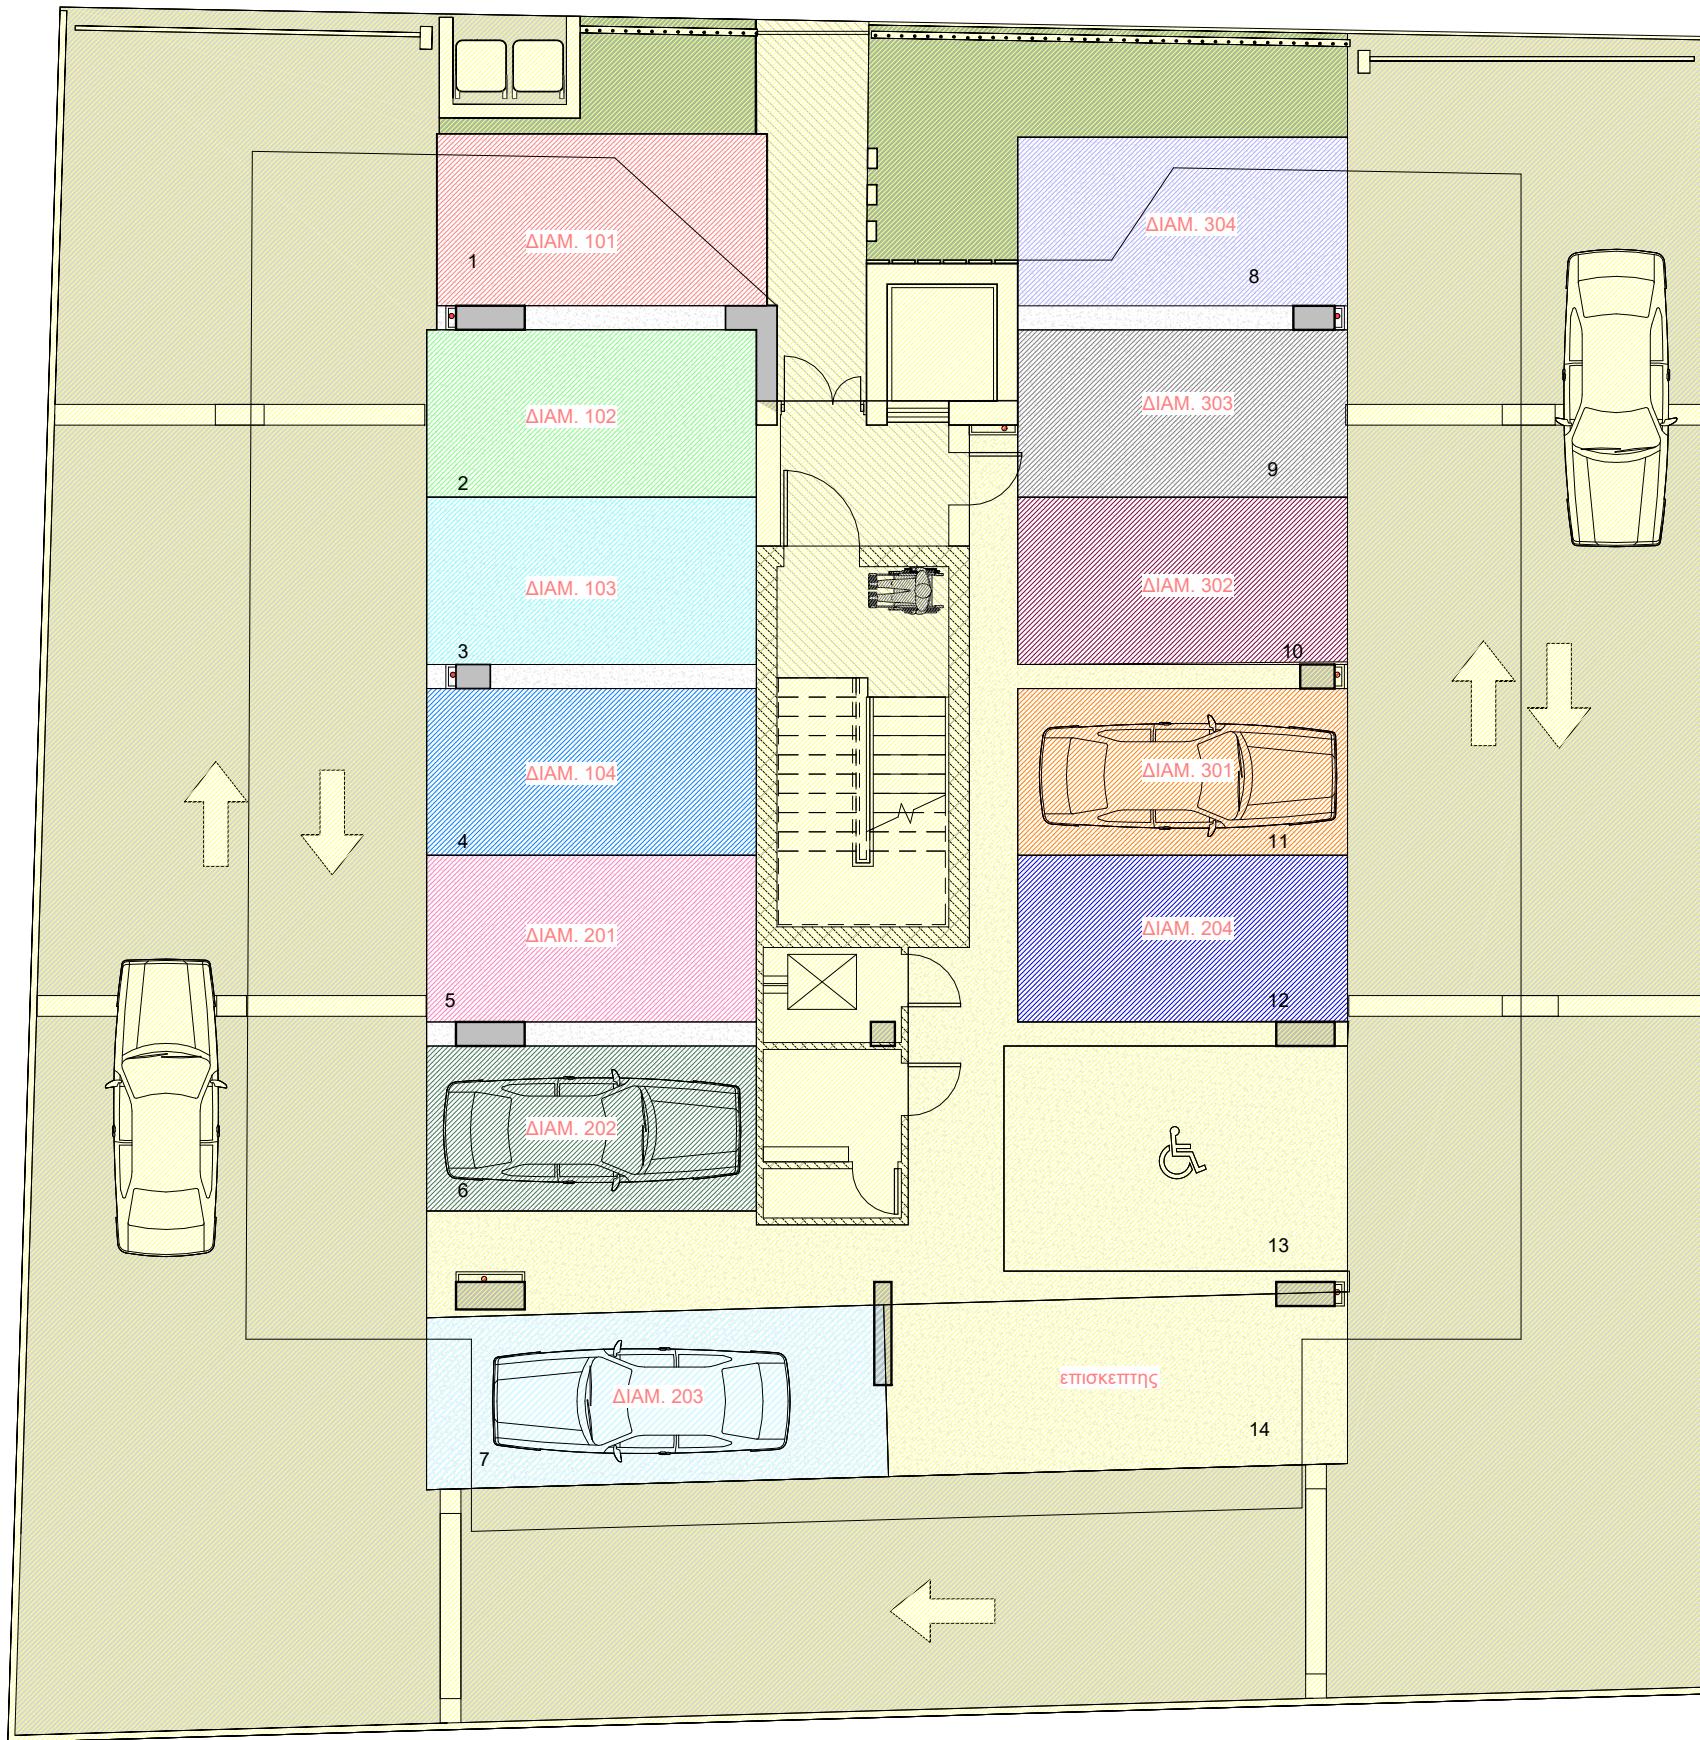


NO	ΗΜΕΡ / DATE	ΠΕΡΙΓΡΑΦΗ / DESCRIPTION			
ΑΝΑΘΕΩΡΗΣΕΙΣ/REVISIONS					
ΑΡΧΙΤΕΚΤΟΝΕΣ / ARCHITECTS					
 c.e. chrysanthou +associates architects & landscape architects 62 Ifigenias Street, Alexio Block, Office 401 zip 2003, Akropolis, Nicosia T: +357 22446111, FAX: +357 22454965 E-mail: info@cechrysanthou.com					
ΠΟΛΙΤΙΚΟΙ ΜΗΧΑΝΙΚΟΙ / CIVIL ENGINEERS					
ΣΥΜΒΟΥΛΟΙ ΜΗΧΑΝΟΛΟΓΟΙ ΜΗΧΑΝΙΚΟΙ / MECHANICAL CONSULTING ENGINEERS					
ΣΥΜΒΟΥΛΟΙ ΗΛΕΚΤΡΟΛΟΓΟΙ ΜΗΧΑΝΙΚΟΙ / ELECTRICAL CONSULTING ENGINEERS					
ΕΡΓΟ / PROJECT Gold Heritage Properties - ARION in Aaglantzia					
ΤΙΤΛΟΣ ΣΧΕΔΙΟΥ / DRAWING TITLE AREA					
ΜΕΛΕΤΗ / STUDY BY C.C.N.E		ΗΜΕΡΟΜΗΝΙΑ / DATE Issue Date			
ΣΧΕΔΙΑΣΗ / DRAWN BY C.C.N.E		ΚΑΙΜΑΚΑ / SCALE 1 : 100			
ΚΩΔ.Η.Υ. / SHEET FILE		ΕΛΕΓΧΟΣ / CHECKED BY C.C			
ΑΡ. ΣΧΕΔΙΟΥ / DRAWING NO.		ΑΝΑΘΕΩΡΗΣΗ / REVISION			
A112					

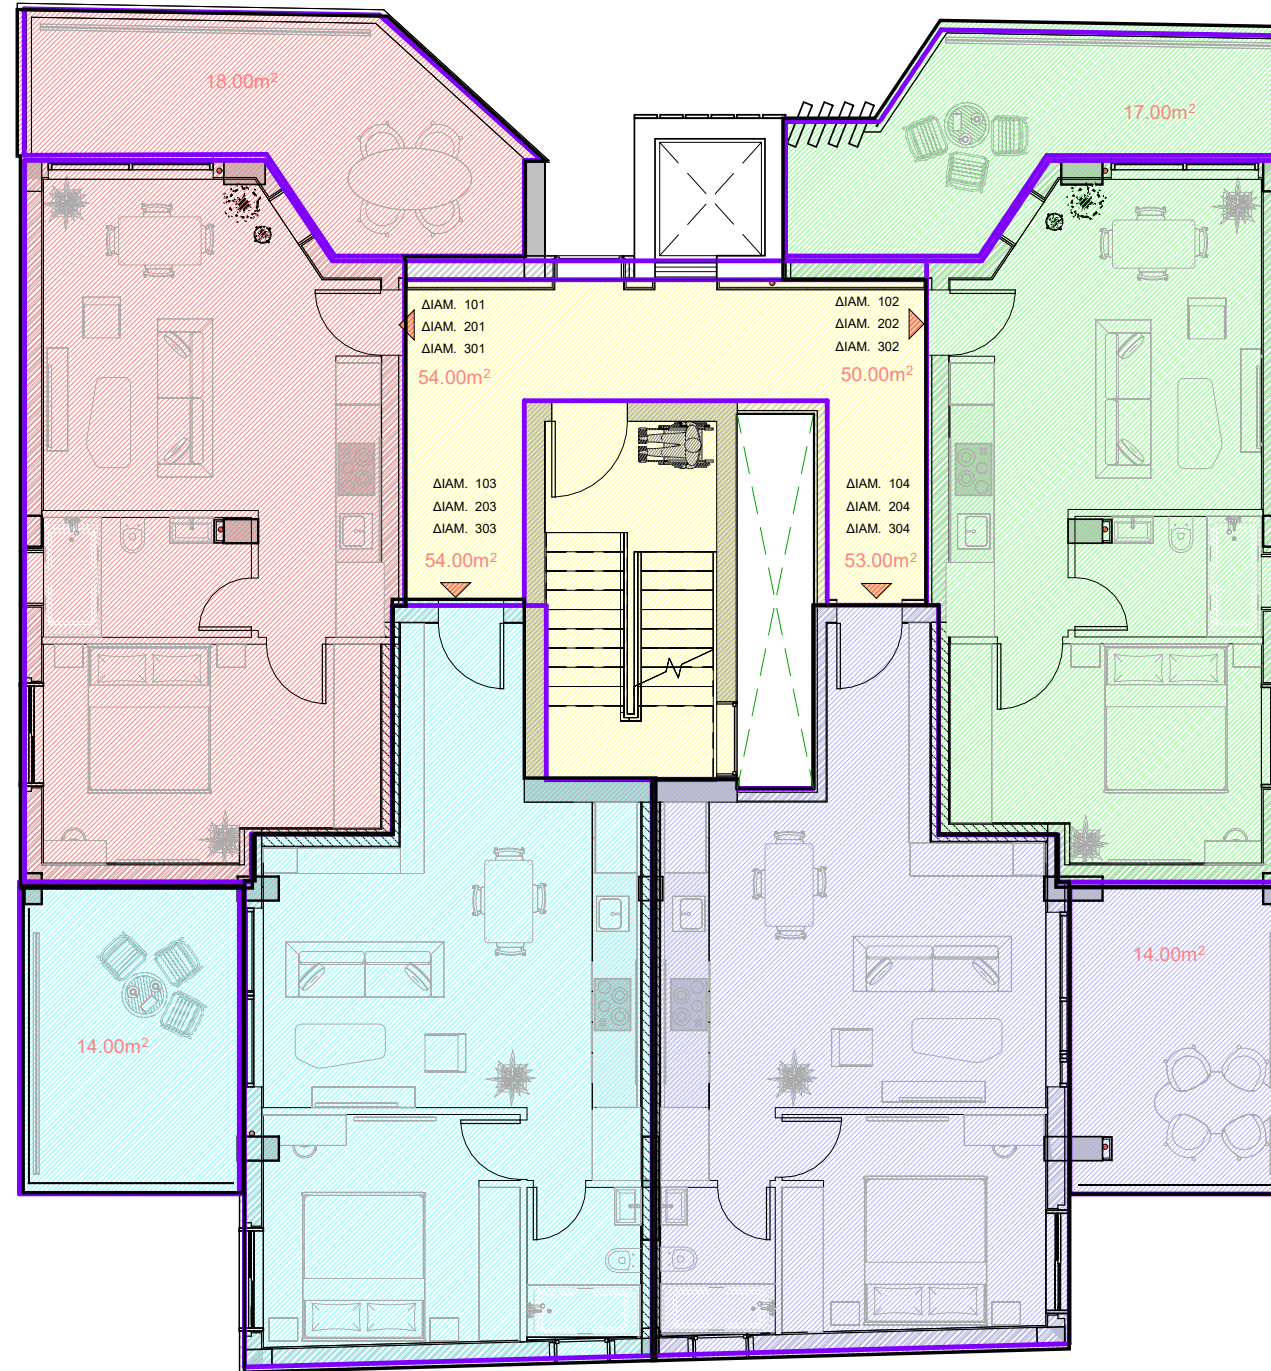


1 FIRST FLOOR
1 : 100

NO	ΗΜΕΡ / DATE	ΠΕΡΙΓΡΑΦΗ / DESCRIPTION
ΑΝΑΘΕΩΡΗΣΕΙΣ/REVISIONS		
ΑΡΧΙΤΕΚΤΟΝΕΣ / ARCHITECTS		
c.e. chrysanthou +associates architects & landscape architects 62 Ifigenias Street, Alexio Block, Office 401 zip 2003, Akropoli, Nicosia T: +357 22446111, FAX: +357 22454965 E-mail: info@cechrysanthou.com		
ΠΟΛΙΤΙΚΟΙ ΜΗΧΑΝΙΚΟΙ / CIVIL ENGINEERS		
ΣΥΜΒΟΥΛΟΙ ΜΗΧΑΝΟΛΟΓΟΙ ΜΗΧΑΝΙΚΟΙ / MECHANICAL CONSULTING ENGINEERS		
ΣΥΜΒΟΥΛΟΙ ΗΛΕΚΤΡΟΛΟΓΟΙ ΜΗΧΑΝΙΚΟΙ / ELECTRICAL CONSULTING ENGINEERS		
ΕΡΓΟ / PROJECT Gold Heritage Properties - ARION in Aaglantzia		
ΤΙΤΛΟΣ ΣΧΕΔΙΟΥ / DRAWING TITLE FISRT FLOOR AREA		
ΜΕΛΕΤΗ / STUDY BY C.C N.E		ΗΜΕΡΟΜΗΝΙΑ / DATE Issue Date
ΣΧΕΔΙΑΣΗ / DRAWN BY C.C N.E		ΚΑΙΜΑΚΑ / SCALE 1 : 100
ΚΩΔ.Η.Υ. / SHEET FILE		ΕΛΕΓΧΟΣ / CHECKED BY C.C
ΑΡ. ΣΧΕΔΙΟΥ / DRAWING NO. ΑΝΑΘΕΩΡΗΣΗ / REVISION		
A113		

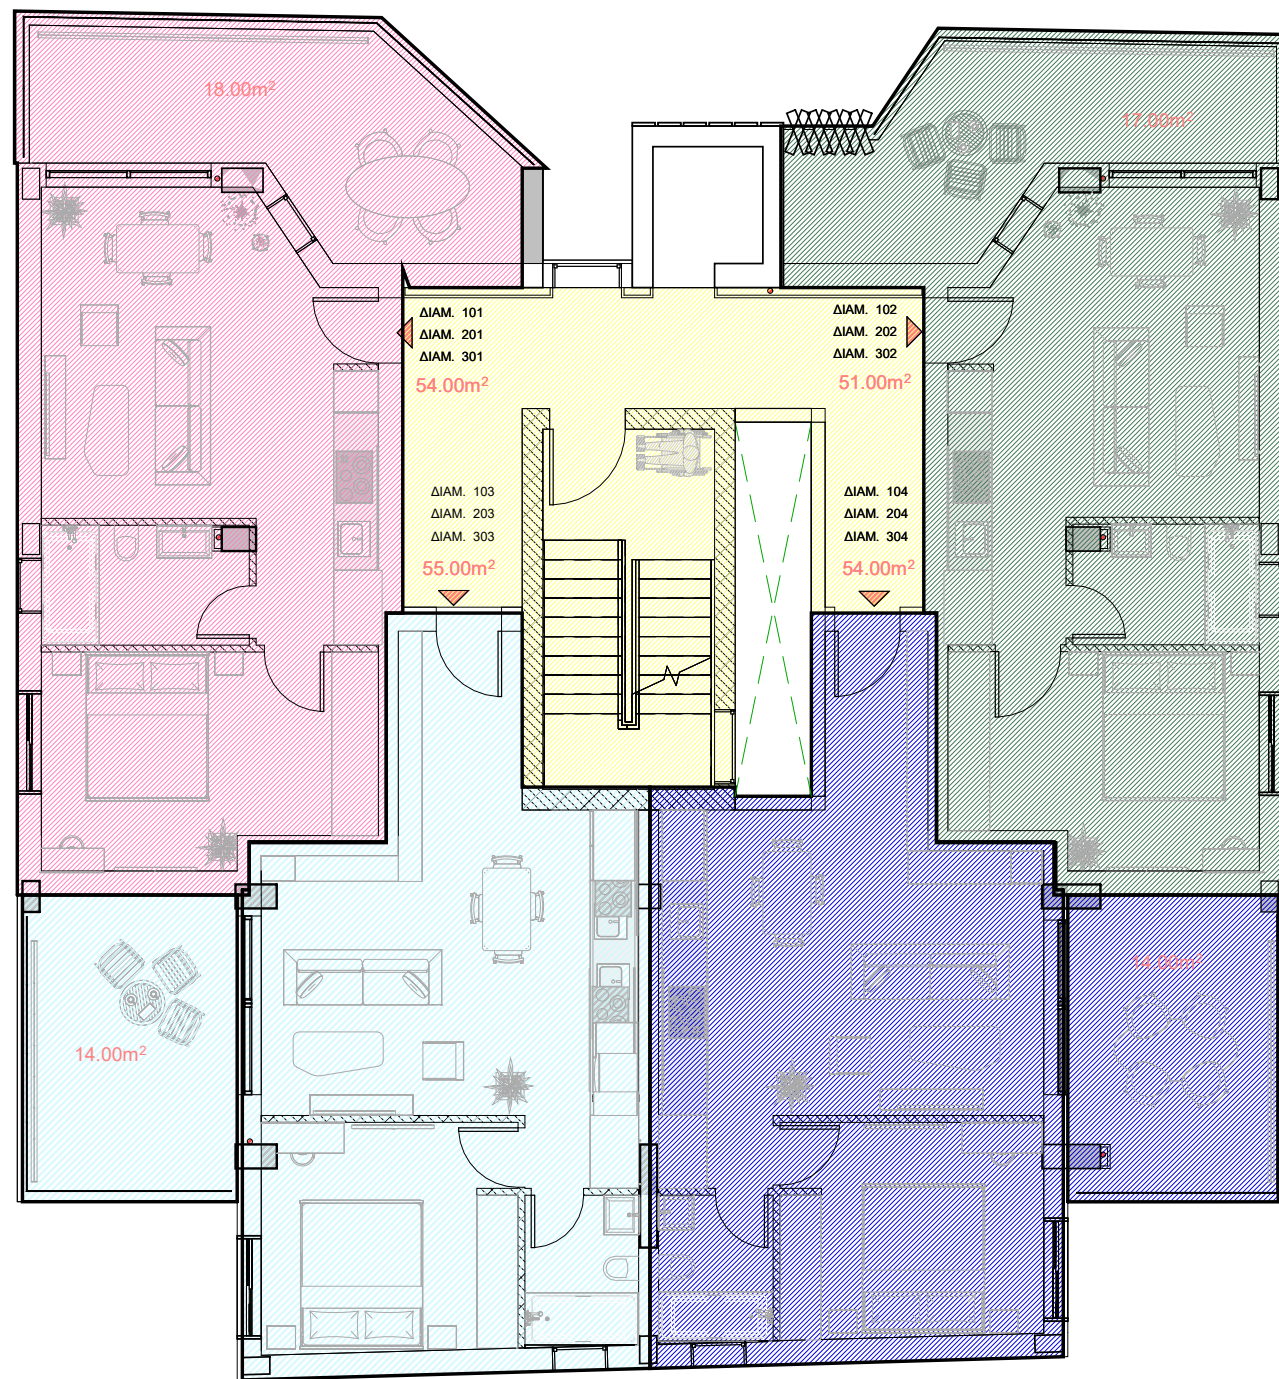


1 SECOND FLOOR
1 : 100

NO	HMEP / DATE	ΠΕΡΙΓΡΑΦΗ / DESCRIPTION
ΑΝΑΘΕΩΡΗΣΕΙΣ/REVISIONS		
ΑΡΧΙΤΕΚΤΟΝΕΣ / ARCHITECTS		
c.e. chrysanthou +associates architects & landscape architects 62 Ifigenias Street, Alexio Block, Office 401 zip 2003, Akropoli, Nicosia T: +357 22446111, FAX: +357 22454965 E-mail: info@cechrysanthou.com		
ΠΟΛΙΤΙΚΟΙ ΜΗΧΑΝΙΚΟΙ / CIVIL ENGINEERS		
ΣΥΜΒΟΥΛΟΙ ΜΗΧΑΝΟΛΟΓΟΙ ΜΗΧΑΝΙΚΟΙ / MECHANICAL CONSULTING ENGINEERS		
ΣΥΜΒΟΥΛΟΙ ΗΛΕΚΤΡΟΛΟΓΟΙ ΜΗΧΑΝΙΚΟΙ / ELECTRICAL CONSULTING ENGINEERS		
ΕΡΓΟ / PROJECT Gold Heritage Properties - ARION in Aaglantzia		
ΤΙΤΛΟΣ ΣΧΕΔΙΟΥ / DRAWING TITLE SECOND FLOOR AREA		
ΜΕΛΕΤΗ / STUDY BY C.C.N.E		HMEΠOMHΝΙΑ / DATE Issue Date
ΣΧΕΔΙΑΣΗ / DRAWN BY C.C.N.E		ΚΑΙΜΑΚΑ / SCALE 1 : 100
ΚΩΔ.Η.Υ. / SHEET FILE		ΕΛΕΓΧΟΣ / CHECKED BY Checker
ΑΡ. ΣΧΕΔΙΟΥ / DRAWING NO.		ΑΝΑΘΕΩΡΗΣΗ / REVISION
A114		

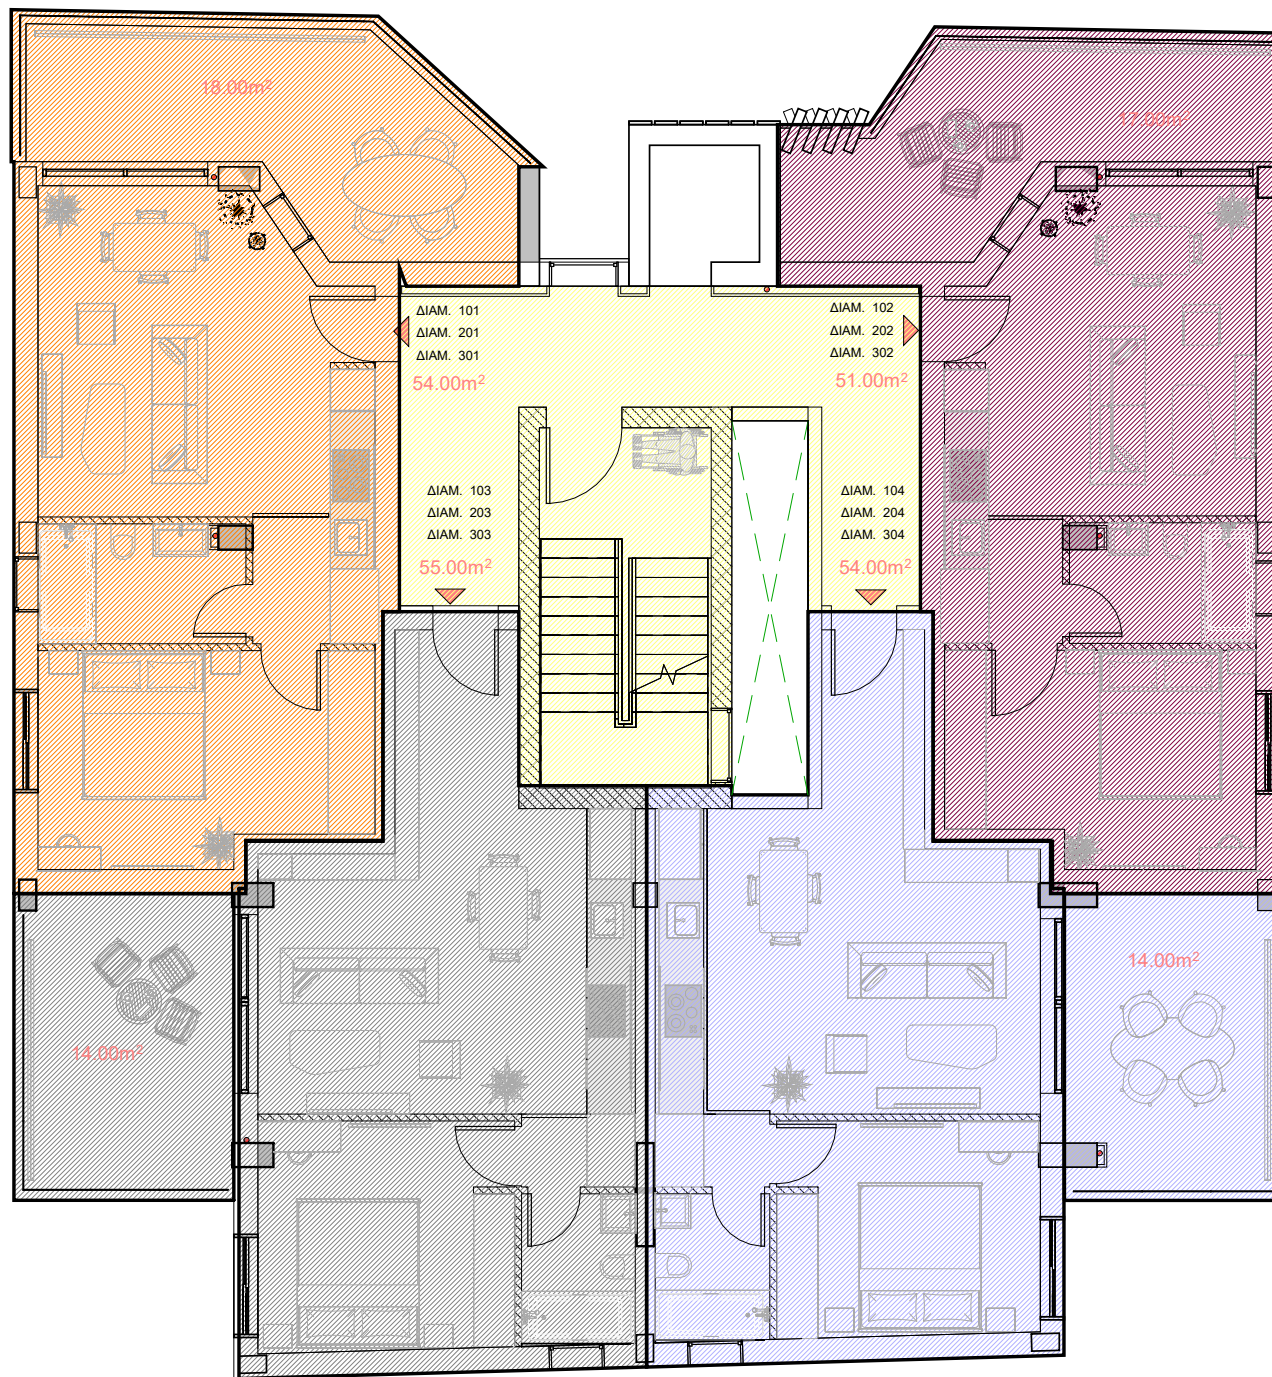

1 THIRD FLOOR
1 : 100

NO	HMEP / DATE	ΠΕΡΙΓΡΑΦΗ / DESCRIPTION
ΑΝΑΘΕΩΡΗΣΕΙΣ/REVISIONS		
ΑΡΧΙΤΕΚΤΟΝΕΣ / ARCHITECTS		
c.e. chrysanthou +associates architects & landscape architects 62 Ifigenias Street, Alexio Block, Office 401 zip 2003, Akropolis, Nicosia T: +357 22446111, FAX: +357 22454965 E-mail: info@cechrysanthou.com		
ΠΟΛΙΤΙΚΟΙ ΜΗΧΑΝΙΚΟΙ / CIVIL ENGINEERS		
ΣΥΜΒΟΥΛΟΙ ΜΗΧΑΝΟΛΟΓΟΙ ΜΗΧΑΝΙΚΟΙ / MECHANICAL CONSULTING ENGINEERS		
ΣΥΜΒΟΥΛΟΙ ΗΛΕΚΤΡΟΛΟΓΟΙ ΜΗΧΑΝΙΚΟΙ / ELECTRICAL CONSULTING ENGINEERS		
ΕΡΓΟ / PROJECT Gold Heritage Properties - ARION in Aaglantzia		
ΤΙΤΛΟΣ ΣΧΕΔΙΟΥ / DRAWING TITLE THIRD FLOOR AREA		
ΜΕΛΕΤΗ / STUDY BY C.C.N.E		ΗΜΕΡΟΜΗΝΙΑ / DATE Issue Date
ΣΧΕΔΙΑΣΗ / DRAWN BY C.C.N.E		ΚΑΙΜΑΚΑ / SCALE 1 : 100
ΚΩΔ.Η.Υ. / SHEET FILE		ΕΛΕΓΧΟΣ / CHECKED BY C.C
ΑΡ. ΣΧΕΔΙΟΥ / DRAWING NO. ΑΝΑΘΕΩΡΗΣΗ / REVISION		
A115		

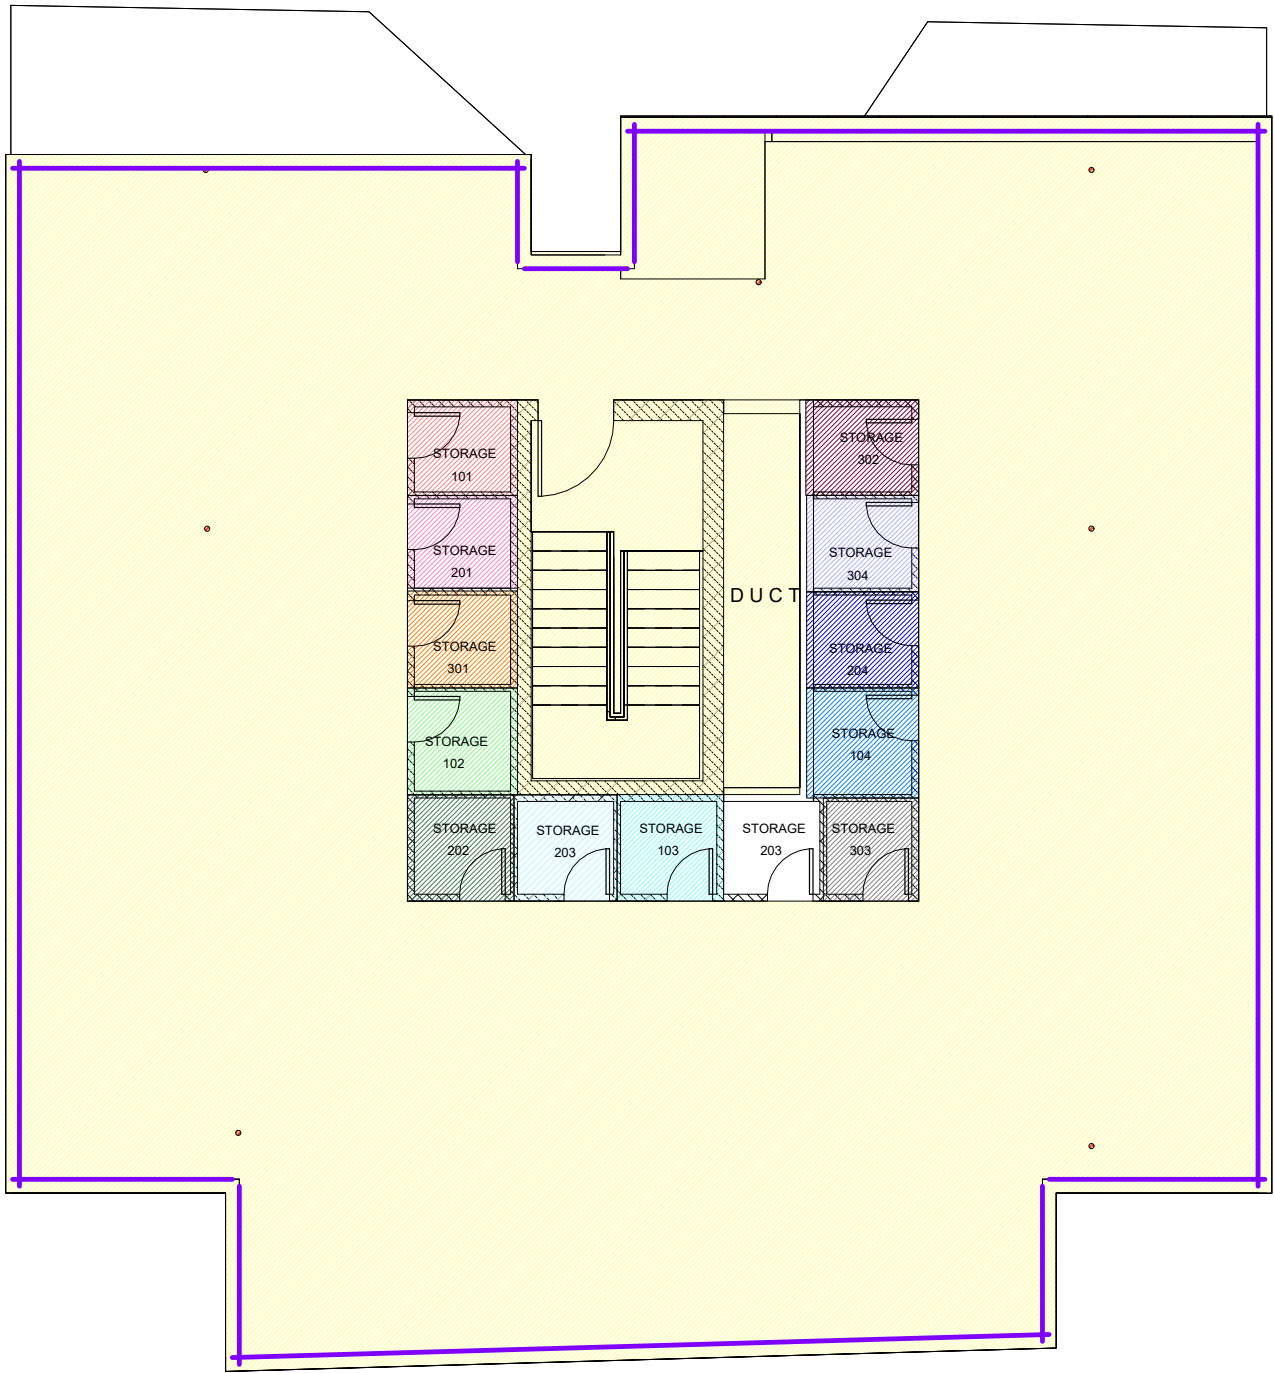

1 4. FFL. ROOF FLOOR
1 : 100

NO	HΜΕΡ / DATE	ΠΕΡΙΓΡΑΦΗ / DESCRIPTION
ΑΝΑΘΕΩΡΗΣΕΙΣ/REVISIONS		
ΑΡΧΙΤΕΚΤΟΝΕΣ / ARCHITECTS		
c.e. chrysanthou +associates architects & landscape architects 62 Ifigenias Street, Alexio Block, Office 401 zip 2003, Akropoli, Nicosia T: +357 22446111, FAX: +357 22454965 E-mail: info@cechrysanthou.com		
ΠΟΛΙΤΙΚΟΙ ΜΗΧΑΝΙΚΟΙ / CIVIL ENGINEERS		
ΣΥΜΒΟΥΛΟΙ ΜΗΧΑΝΟΛΟΓΟΙ ΜΗΧΑΝΙΚΟΙ / MECHANICAL CONSULTING ENGINEERS		
ΣΥΜΒΟΥΛΟΙ ΗΛΕΚΤΡΟΛΟΓΟΙ ΜΗΧΑΝΙΚΟΙ / ELECTRICAL CONSULTING ENGINEERS		
ΕΡΓΟ / PROJECT Gold Heritage Properties - ARION in Aglantzia		
ΤΙΤΛΟΣ ΣΧΕΔΙΟΥ / DRAWING TITLE ROOF PLAN		
ΜΕΛΕΤΗ / STUDY BY C.C.N.E	ΗΜΕΡΟΜΗΝΙΑ / DATE Issue Date	
ΣΧΕΔΙΑΣΗ / DRAWN BY C.C.N.E	ΚΑΙΜΑΚΑ / SCALE 1 : 100	
ΚΩΔ.Η.Υ. / SHEET FILE	ΕΛΕΓΧΟΣ / CHECKED BY C.C	
ΑΡ. ΣΧΕΔΙΟΥ / DRAWING NO. ΑΝΑΘΕΩΡΗΣΗ / REVISION		
A116		