



NO	HΜΕΡ / DATE	ΠΕΡΙΓΡΑΦΗ / DESCRIPTION
----	-------------	-------------------------

ΑΝΑΘΕΩΡΗΣΕΙΣ/REVISIONS

ΑΡΧΙΤΕΚΤΟΝΕΣ / ARCHITECTS
c.e. chrysanthou +associates
 architects & landscape architects
 62 Ifigenias Street, Alexio Block, Office 401
 zip 2003, Akropoli, Nicosia
 T: +357 22446111, FAX: +357 22454965
 E-mail: info@cechrysanthou.com

ΠΟΛΙΤΙΚΟΙ ΜΗΧΑΝΙΚΟΙ / CIVIL ENGINEERS

ΣΥΜΒΟΥΛΟΙ ΜΗΧΑΝΟΛΟΓΟΙ ΜΗΧΑΝΙΚΟΙ / MECHANICAL CONSULTING ENGINEERS

ΣΥΜΒΟΥΛΟΙ ΗΛΕΚΤΡΟΛΟΓΟΙ ΜΗΧΑΝΙΚΟΙ / ELECTRICAL CONSULTING ENGINEERS

ΕΡΓΟ / PROJECT
ALICE BUILDING

ΤΙΤΛΟΣ ΣΧΕΔΙΟΥ / DRAWING TITLE
GROUND FLOOR


ΜΕΛΕΤΗ / STUDY BY P.P	ΗΜΕΡΟΜΗΝΙΑ / DATE 12/02/2026
--------------------------	---------------------------------


ΣΧΕΔΙΑΣΗ / DRAWN BY P.P	ΚΑΙΜΑΚΑ / SCALE 1 : 100
----------------------------	----------------------------


ΚΩΔ.Η.Υ. / SHEET FILE	ΕΛΕΓΧΟΣ / CHECKED BY Checker
-----------------------	---------------------------------


ΑΡ. ΣΧΕΔΙΟΥ / DRAWING NO.	ΑΝΑΘΕΩΡΗΣΗ / REVISION
---------------------------	-----------------------


A101

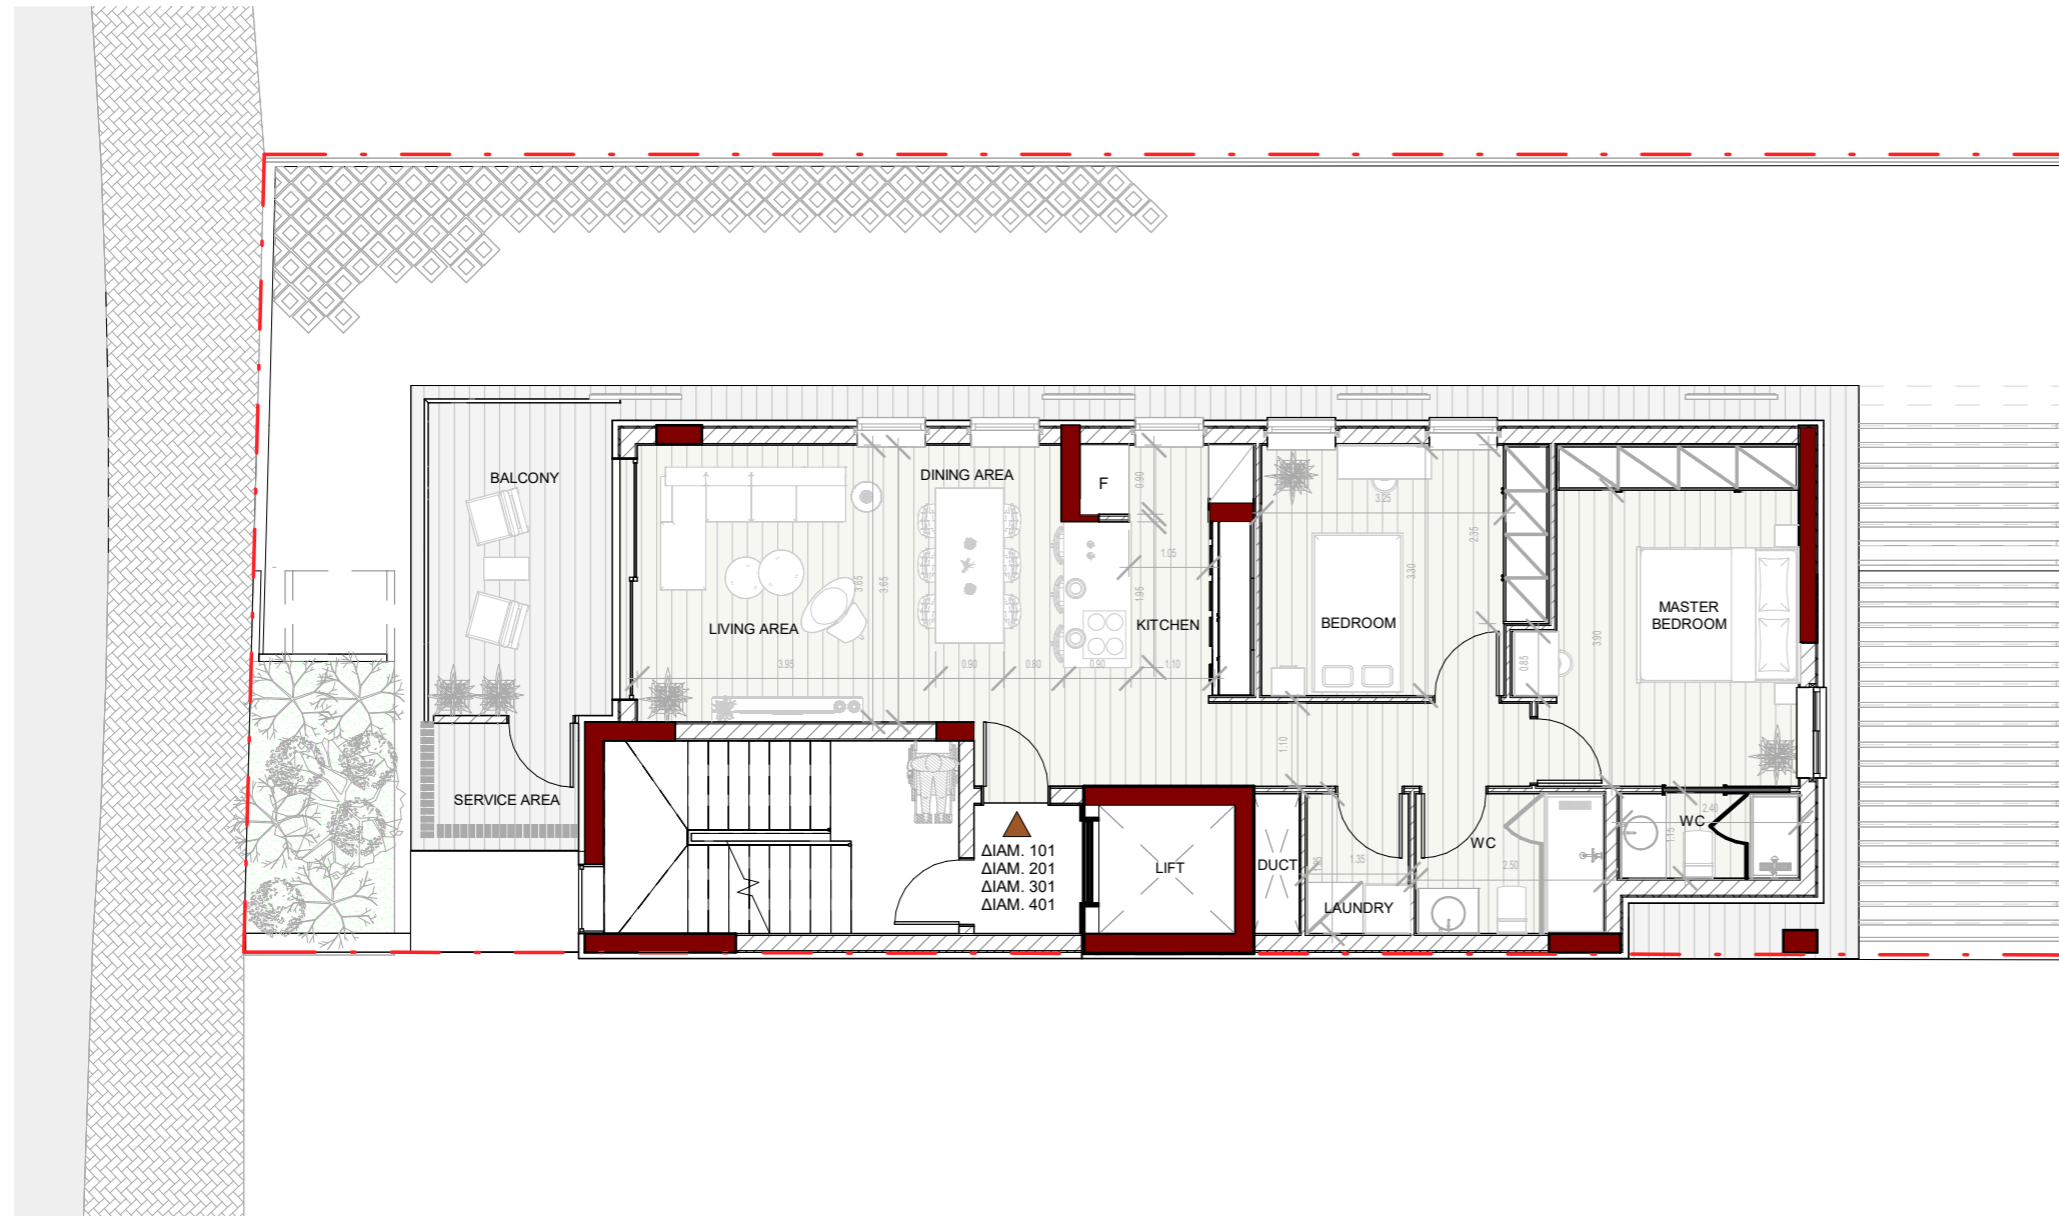

NO	ΗΜΕΡ./ DATE	ΠΕΡΙΓΡΑΦΗ / DESCRIPTION
ΑΝΑΘΕΩΡΗΣΕΙΣ/REVISIONS		
ΑΡΧΙΤΕΚΤΟΝΕΣ / ARCHITECTS		
 c.e. chrysanthou +associates architects & landscape architects 62 Ifigenias Street, Alexio Block, Office 401 zip 2003, Akropoli, Nicosia T: +357 22446111, FAX: +357 22454965 E-mail: info@cechrysanthou.com		
ΠΟΛΙΤΙΚΟΙ ΜΗΧΑΝΙΚΟΙ / CIVIL ENGINEERS		
ΣΥΜΒΟΥΛΟΙ ΜΗΧΑΝΟΛΟΓΟΙ ΜΗΧΑΝΙΚΟΙ / MECHANICAL CONSULTING ENGINEERS		
ΣΥΜΒΟΥΛΟΙ ΗΛΕΚΤΡΟΛΟΓΟΙ ΜΗΧΑΝΙΚΟΙ / ELECTRICAL CONSULTING ENGINEERS		
ΕΡΓΟ / PROJECT		
ALICE BUILDING		
ΤΙΤΛΟΣ ΣΧΕΔΙΟΥ / DRAWING TITLE		
TYPICAL FLOOR		
ΜΕΛΕΤΗ / STUDY BY	ΗΜΕΡΟΜΗΝΙΑ / DATE	
P.P	12/02/2026	
ΣΧΕΔΙΑΣΗ / DRAWN BY	ΚΑΙΜΑΚΑ / SCALE	
P.P	1 : 100	
ΚΩΔ.Η.Υ. / SHEET FILE	ΕΛΕΓΧΟΣ / CHECKED BY	
	Checker	
ΑΡ. ΣΧΕΔΙΟΥ / DRAWING NO.	ΑΝΑΘΕΩΡΗΣΗ / REVISION	
A102		

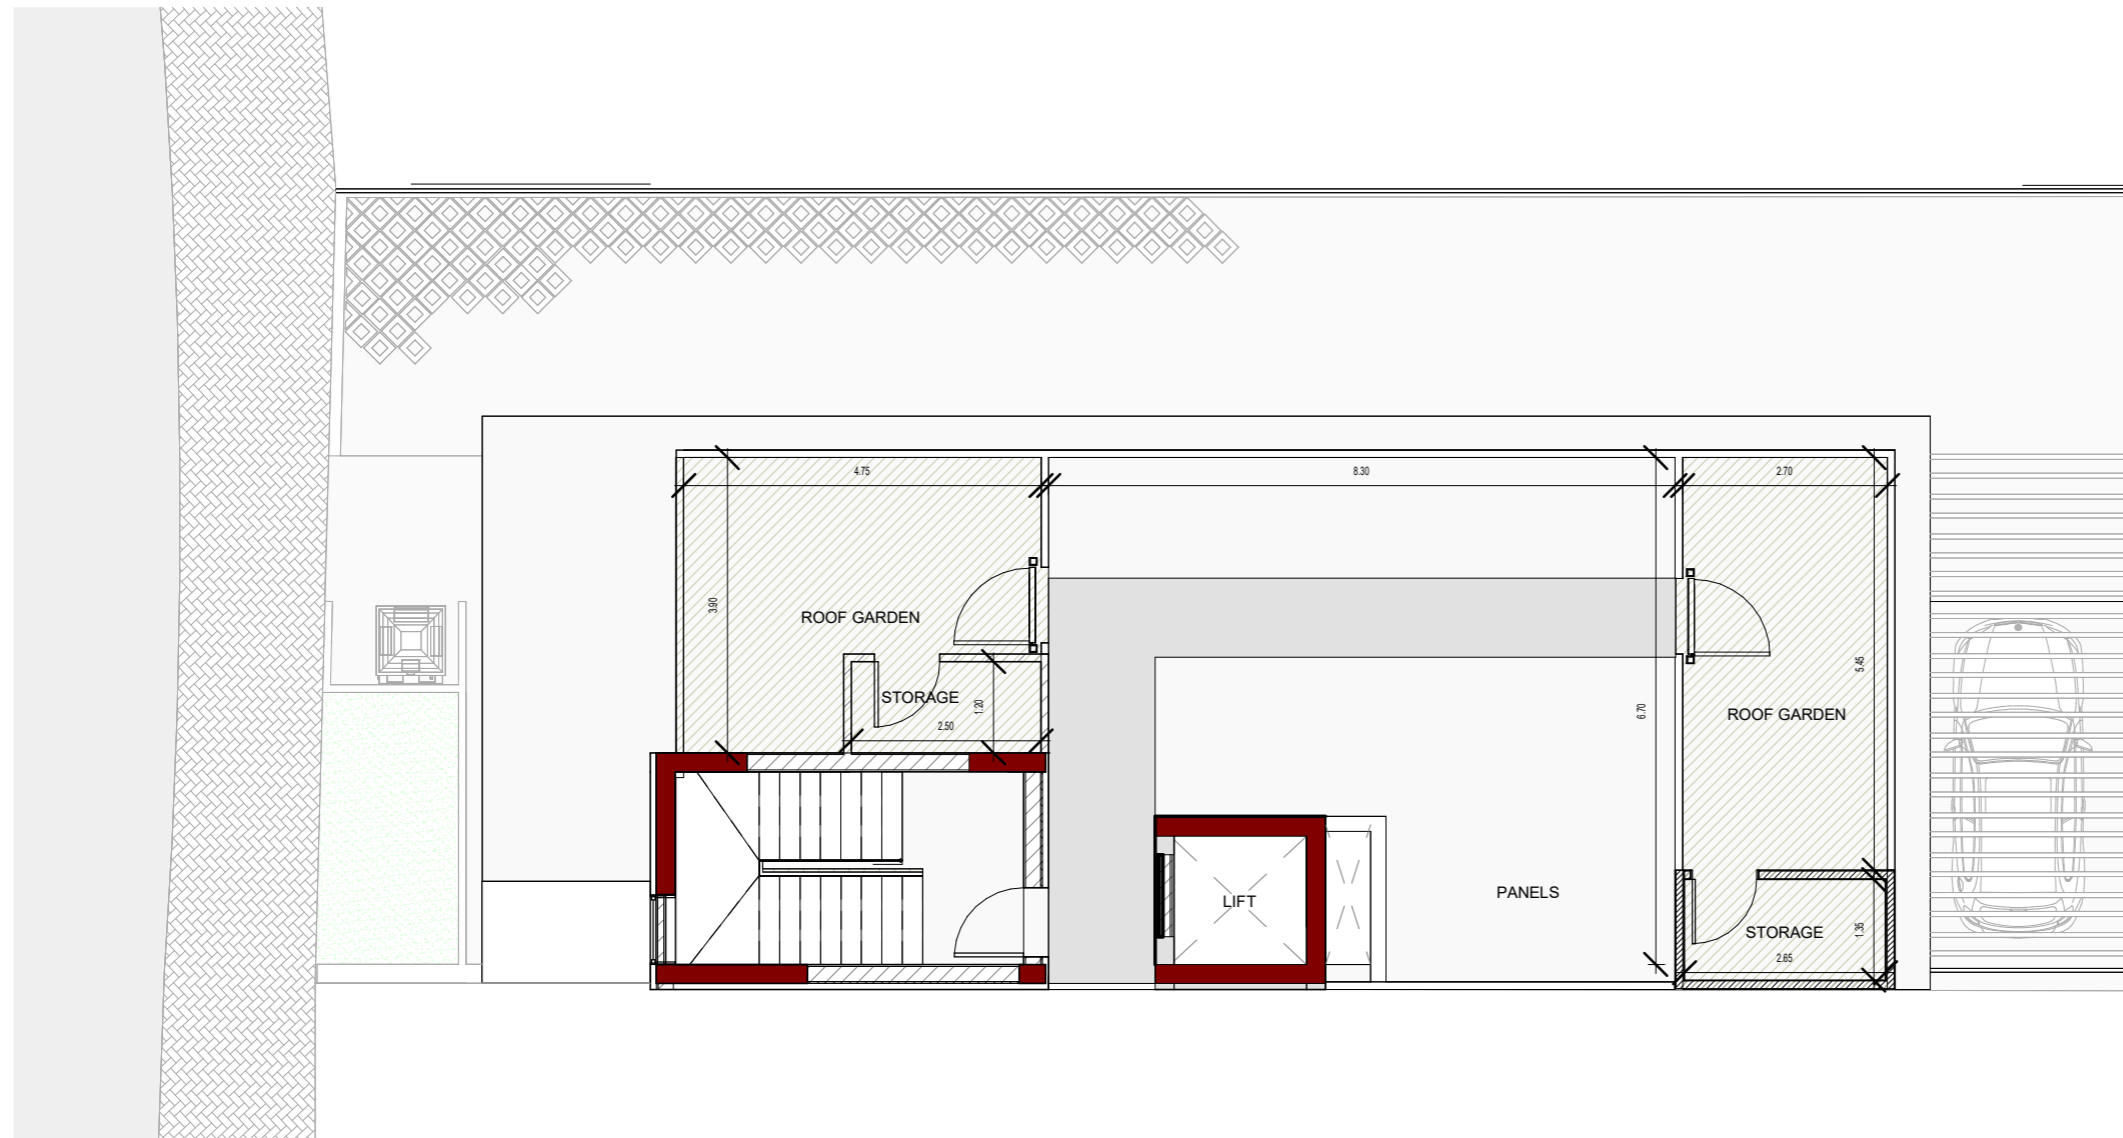

NO	ΗΜΕΡ / DATE	ΠΕΡΙΓΡΑΦΗ / DESCRIPTION
ΑΝΑΘΕΩΡΗΣΕΙΣ/REVISIONS		
ΑΡΧΙΤΕΚΤΟΝΕΣ / ARCHITECTS		
 c.e. chrysanthou +associates architects & landscape architects 62 Ifigenias Street, Alexio Block, Office 401 zip 2003, Akropoli, Nicosia T: +357 22446111, FAX: +357 22454965 E-mail: info@cechrysanthou.com		
ΠΟΛΙΤΙΚΟΙ ΜΗΧΑΝΙΚΟΙ / CIVIL ENGINEERS		
ΣΥΜΒΟΥΛΟΙ ΜΗΧΑΝΟΛΟΓΟΙ ΜΗΧΑΝΙΚΟΙ / MECHANICAL CONSULTING ENGINEERS		
ΣΥΜΒΟΥΛΟΙ ΗΛΕΚΤΡΟΛΟΓΟΙ ΜΗΧΑΝΙΚΟΙ / ELECTRICAL CONSULTING ENGINEERS		
ΕΡΓΟ / PROJECT ALICE BUILDING		
ΤΙΤΛΟΣ ΣΧΕΔΙΟΥ / DRAWING TITLE ROOF PLAN		
ΜΕΛΕΤΗ / STUDY BY P.P	ΗΜΕΡΟΜΗΝΙΑ / DATE 12/02/2026	
ΣΧΕΔΙΑΣΗ / DRAWN BY P.P	ΚΑΙΜΑΚΑ / SCALE 1 : 100	
ΚΩΔ.Η.Υ. / SHEET FILE	ΕΛΕΓΧΟΣ / CHECKED BY Checker	
ΑΡ. ΣΧΕΔΙΟΥ / DRAWING NO.		ΑΝΑΘΕΩΡΗΣΗ / REVISION
A103		

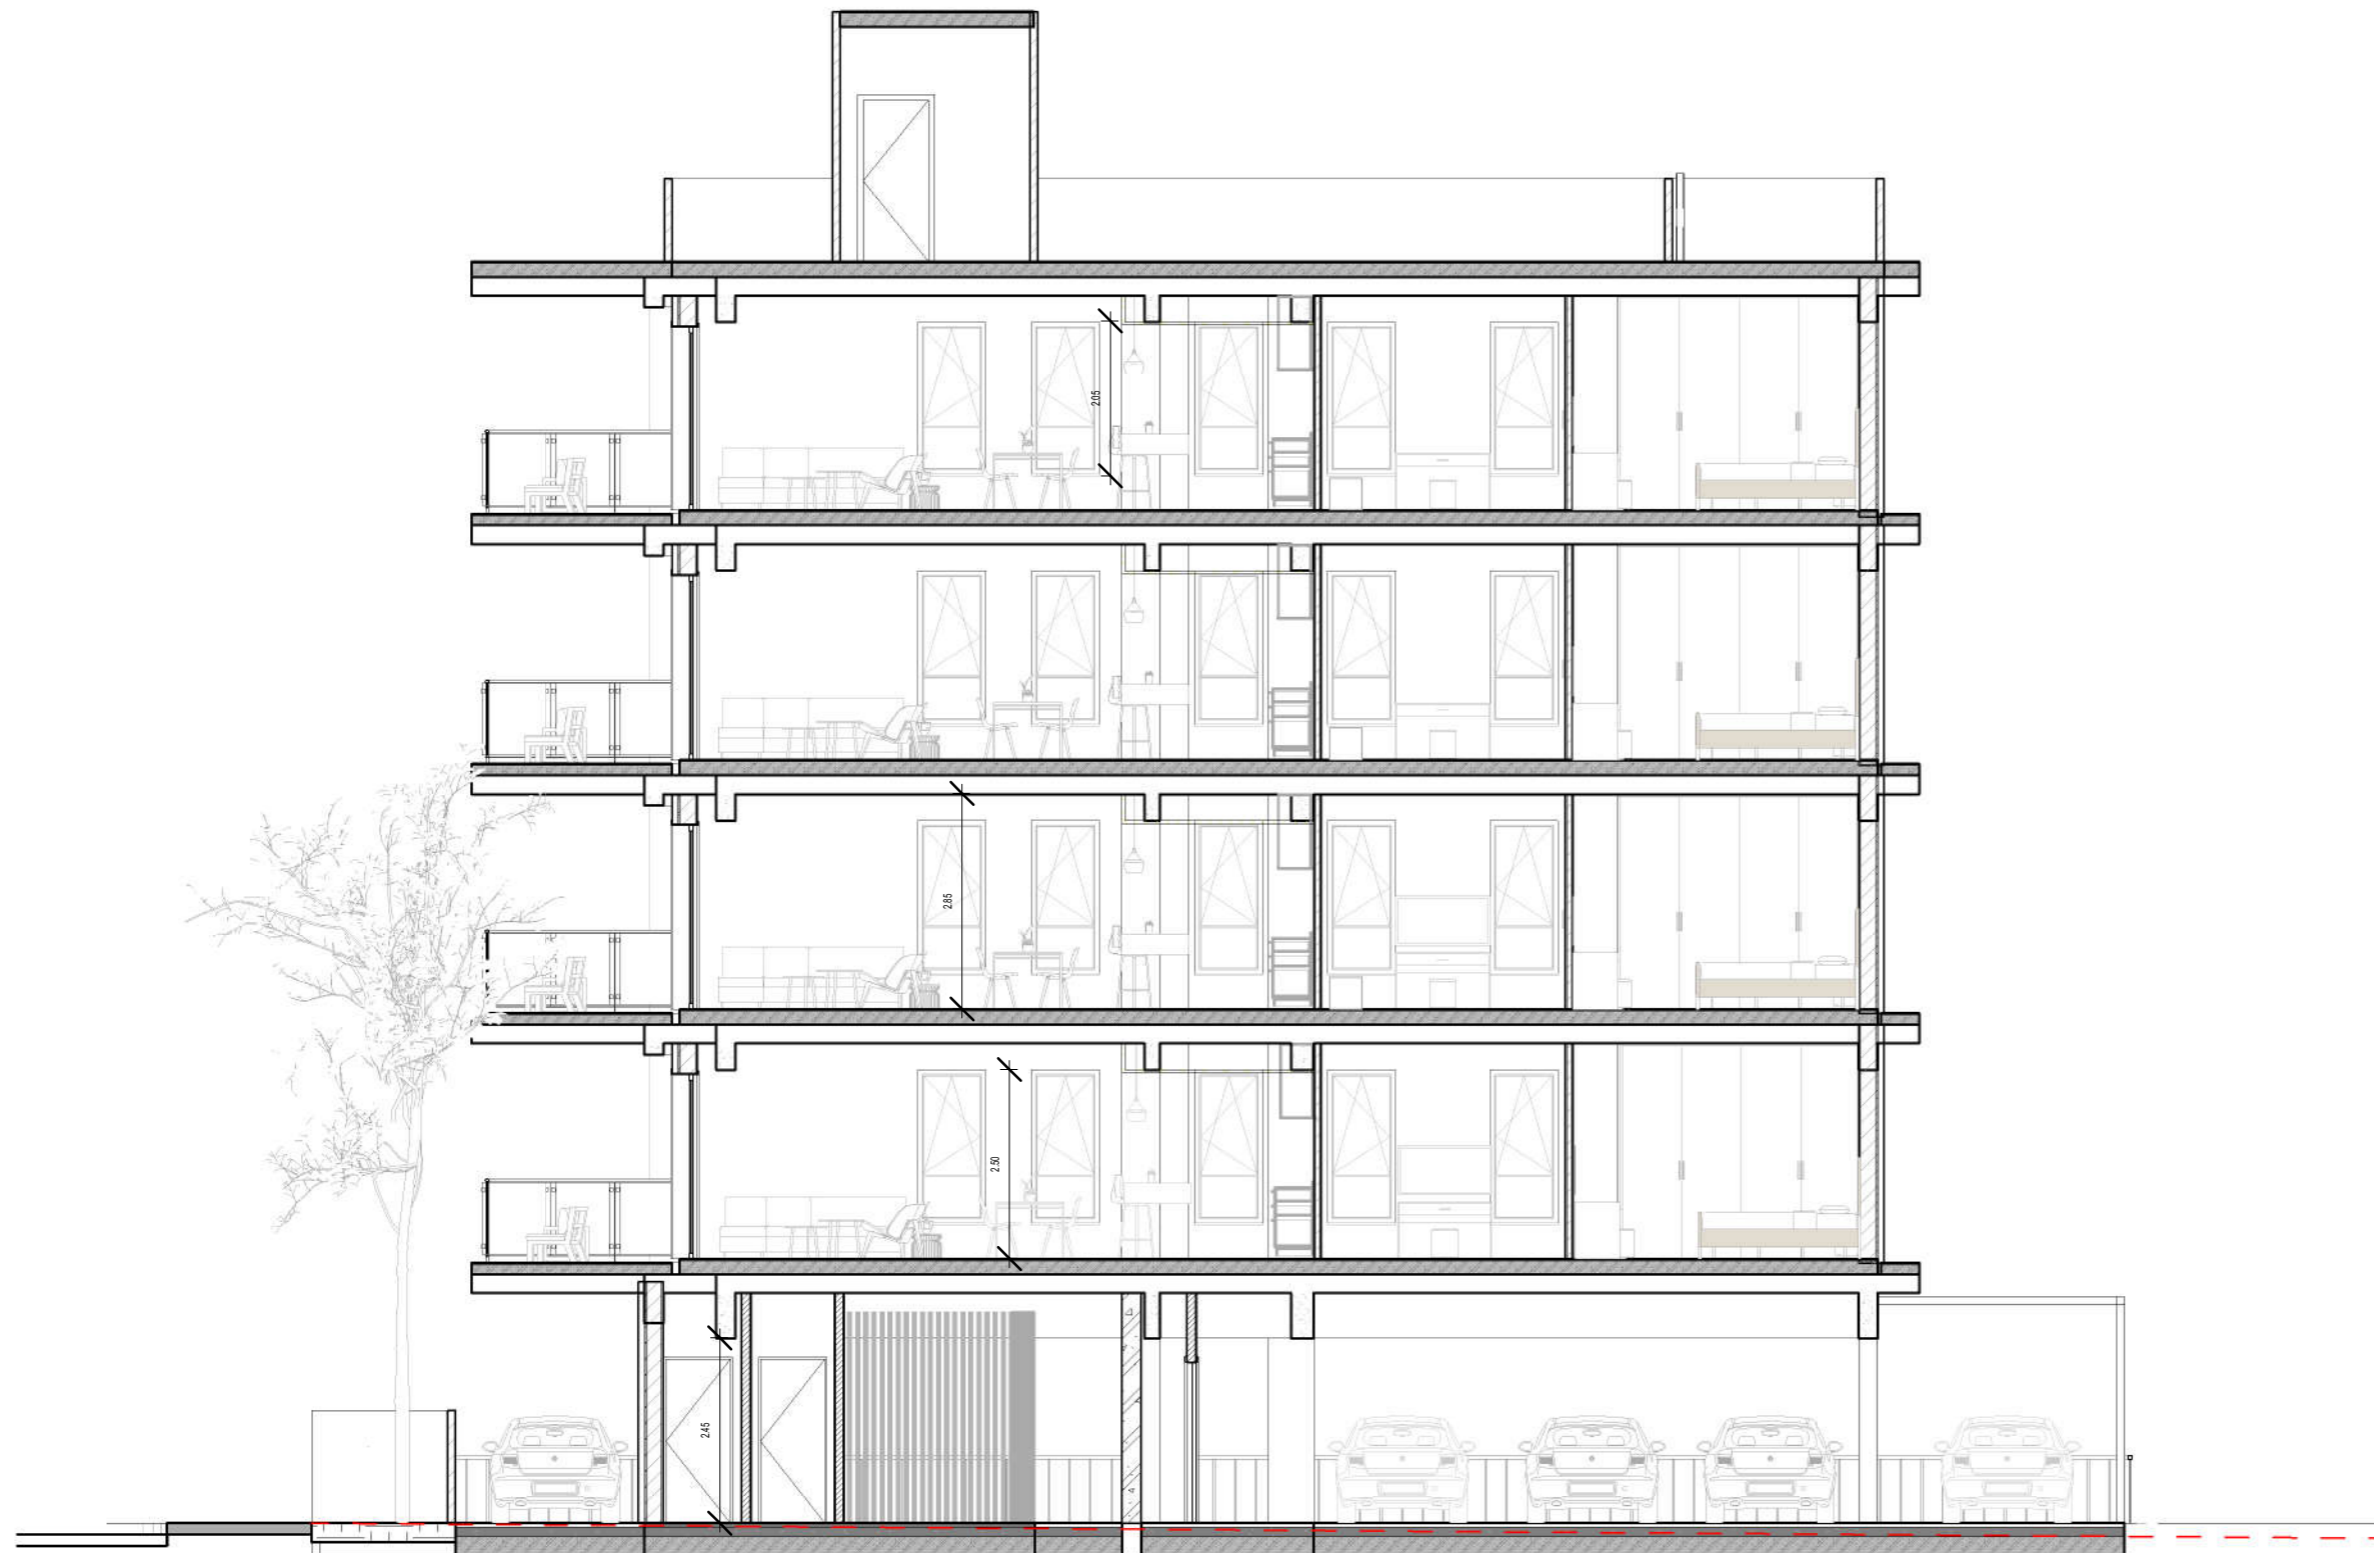

1

Section 1

1 : 100

NO	ΗΜΕΡ / DATE	ΠΕΡΙΓΡΑΦΗ / DESCRIPTION
----	-------------	-------------------------

ΑΝΑΘΕΩΡΗΣΕΙΣ/REVISIONS

ΑΡΧΙΤΕΚΤΟΝΕΣ / ARCHITECTS

c.e. chrysanthou +associates
 architects & landscape architects
 62 Ifigenias Street, Alexio Block, Office 401
 zip 2003, Akropoli, Nicosia
 T: +357 22446111, FAX: +357 22454965
 E-mail: info@cechrysanthou.com

ΠΟΛΙΤΙΚΟΙ ΜΗΧΑΝΙΚΟΙ / CIVIL ENGINEERS

ΣΥΜΒΟΥΛΟΙ ΜΗΧΑΝΟΛΟΓΟΙ ΜΗΧΑΝΙΚΟΙ / MECHANICAL CONSULTING ENGINEERS

ΣΥΜΒΟΥΛΟΙ ΗΛΕΚΤΡΟΛΟΓΟΙ ΜΗΧΑΝΙΚΟΙ / ELECTRICAL CONSULTING ENGINEERS

ΕΡΓΟ / PROJECT
 ALICE BUILDING

ΤΙΤΛΟΣ ΣΧΕΔΙΟΥ / DRAWING TITLE
 SECTION 1

ΜΕΛΕΤΗ / STUDY BY N.E	ΗΜΕΡΟΜΗΝΙΑ / DATE 12/02/2026
--------------------------	---------------------------------

ΣΧΕΔΙΑΣΗ / DRAWN BY N.E	ΚΑΙΜΑΚΑ / SCALE 1 : 100
----------------------------	----------------------------


ΚΩΔ.Η.Υ. / SHEET FILE	ΕΛΕΓΧΟΣ / CHECKED BY Checker
-----------------------	---------------------------------

ΑΡ. ΣΧΕΔΙΟΥ / DRAWING NO.	ΑΝΑΘΕΩΡΗΣΗ / REVISION
---------------------------	-----------------------

A104



1 Section 2
1 : 100

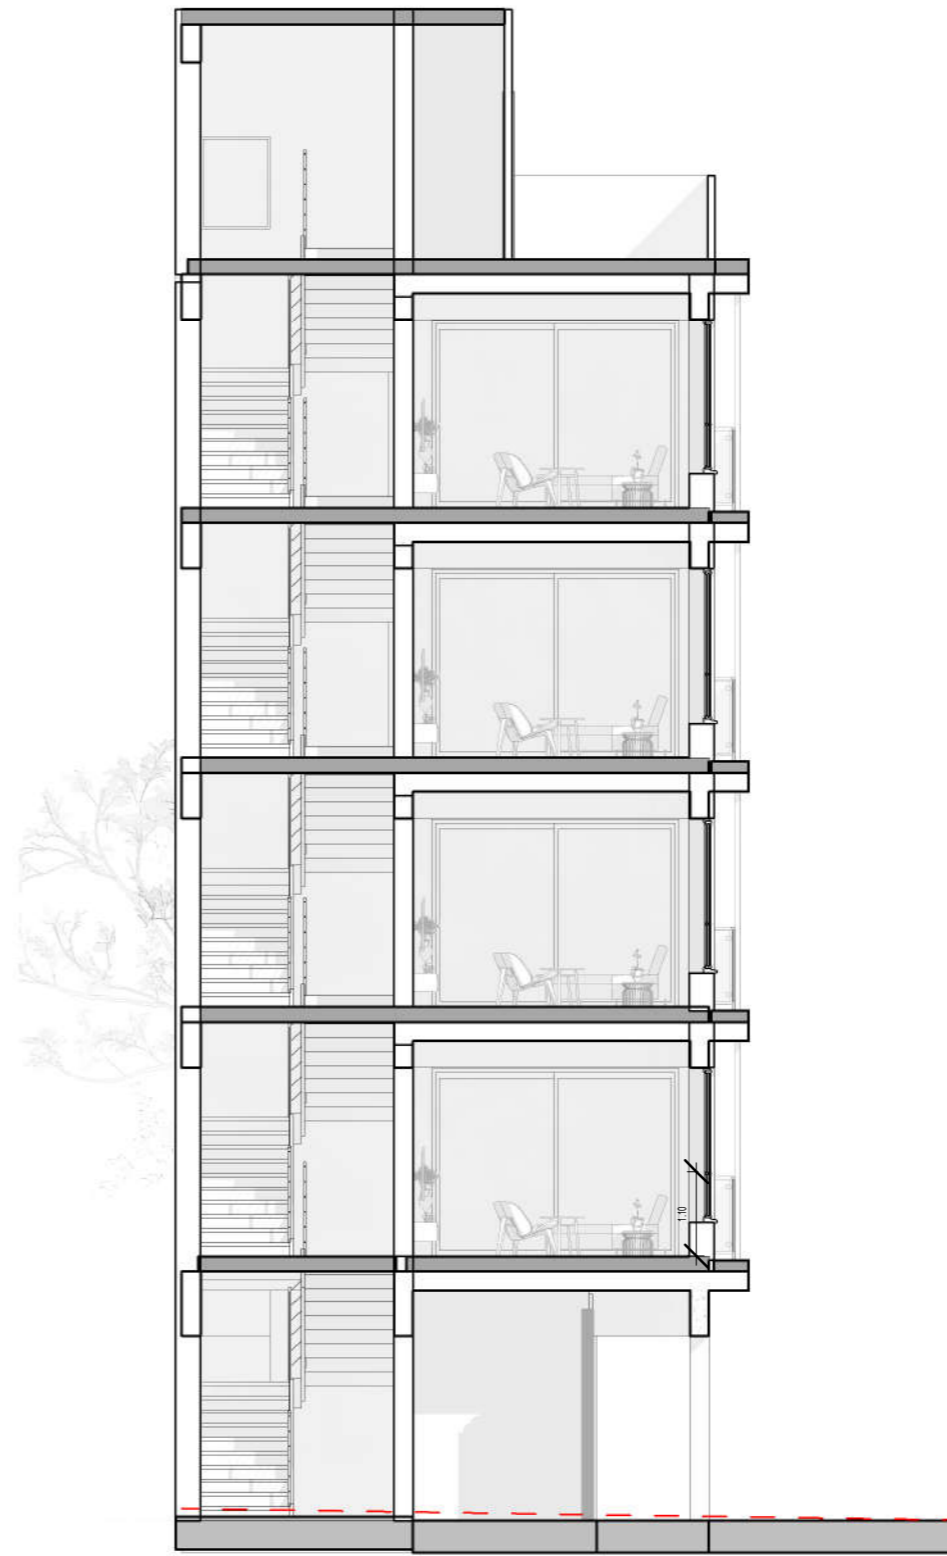

2 Section 3
1 : 100

NO	ΗΜΕΡ / DATE	ΠΕΡΙΓΡΑΦΗ / DESCRIPTION

ΑΝΑΘΕΩΡΗΣΕΙΣ/REVISIONS

ΑΡΧΙΤΕΚΤΟΝΕΣ / ARCHITECTS
c.e. chrysanthou +associates
 architects & landscape architects
 62 Ifigenias Street, Alexio Block, Office 401
 zip 2003, Akropoli, Nicosia
 T: +357 22446111, FAX: +357 22454965
 E-mail: info@cechrysanthou.com

ΠΟΛΙΤΙΚΟΙ ΜΗΧΑΝΙΚΟΙ / CIVIL ENGINEERS

ΣΥΜΒΟΥΛΟΙ ΜΗΧΑΝΟΛΟΓΟΙ ΜΗΧΑΝΙΚΟΙ / MECHANICAL CONSULTING ENGINEERS


ΣΥΜΒΟΥΛΟΙ ΗΛΕΚΤΡΟΛΟΓΟΙ ΜΗΧΑΝΙΚΟΙ / ELECTRICAL CONSULTING ENGINEERS

ΕΡΓΟ / PROJECT
 ALICE BUILDING


ΤΙΤΛΟΣ ΣΧΕΔΙΟΥ / DRAWING TITLE
 SECTION 2, SECTION 3

ΜΕΛΕΤΗ / STUDY BY N.E	ΗΜΕΡΟΜΗΝΙΑ / DATE 12/02/2026
ΣΧΕΔΙΑΣΗ / DRAWN BY N.E	ΚΑΙΜΑΚΑ / SCALE 1 : 100
ΚΩΔ.Η.Υ. / SHEET FILE	ΕΛΕΓΧΟΣ / CHECKED BY Checker


ΑΡ. ΣΧΕΔΙΟΥ / DRAWING NO. ΑΝΑΘΕΩΡΗΣΗ / REVISION
A105

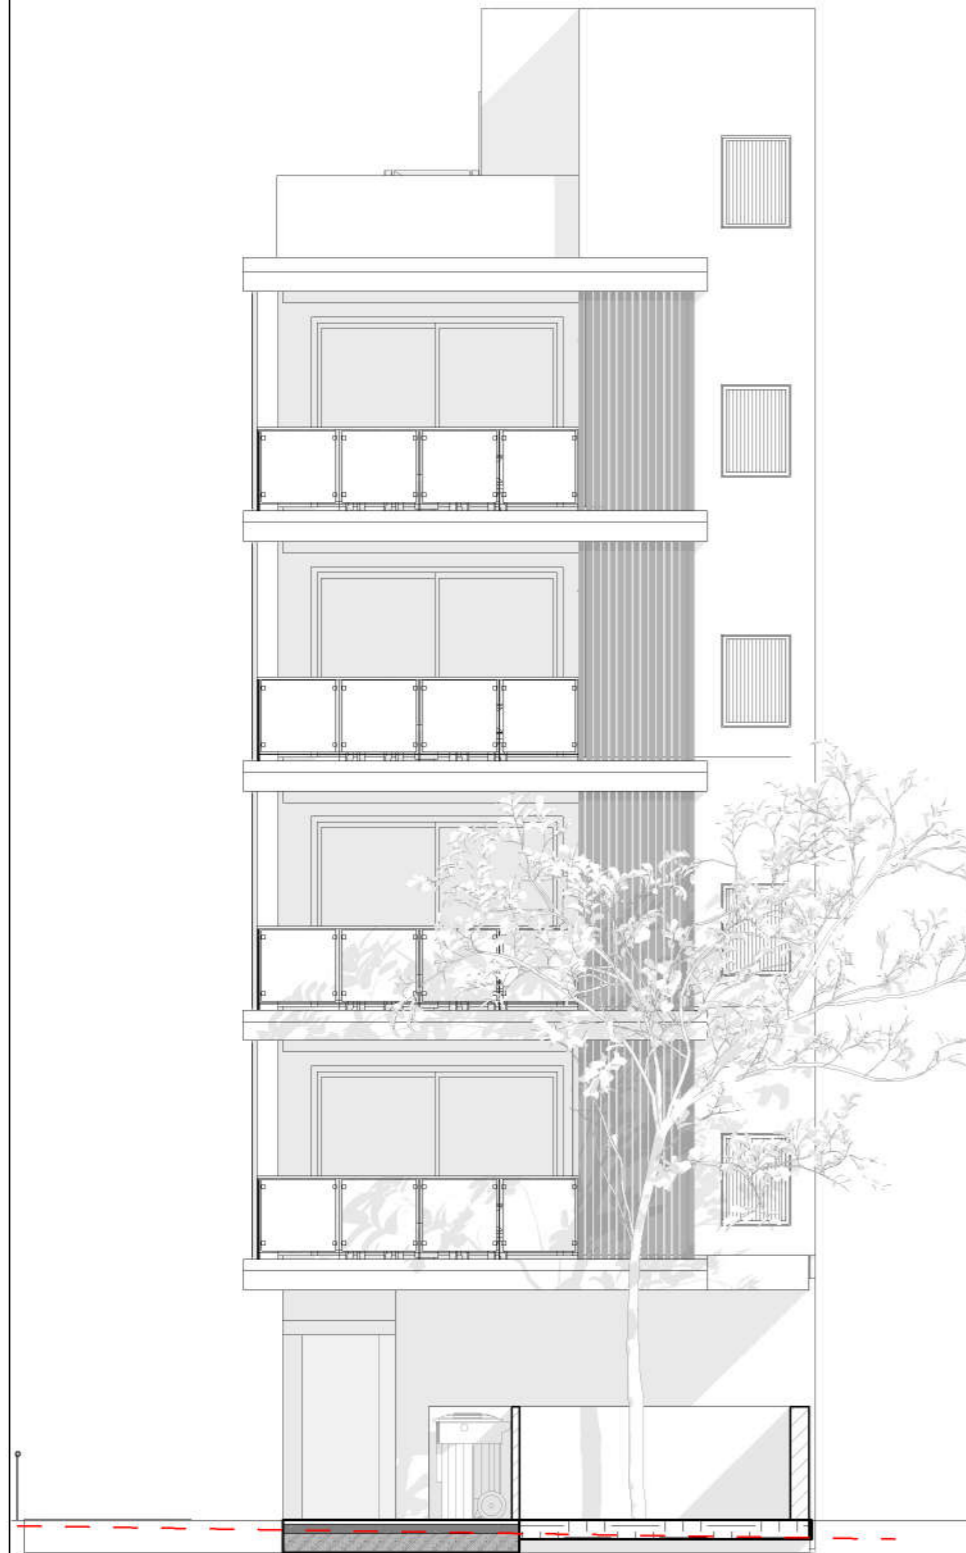

2 West Elevation
1 : 100

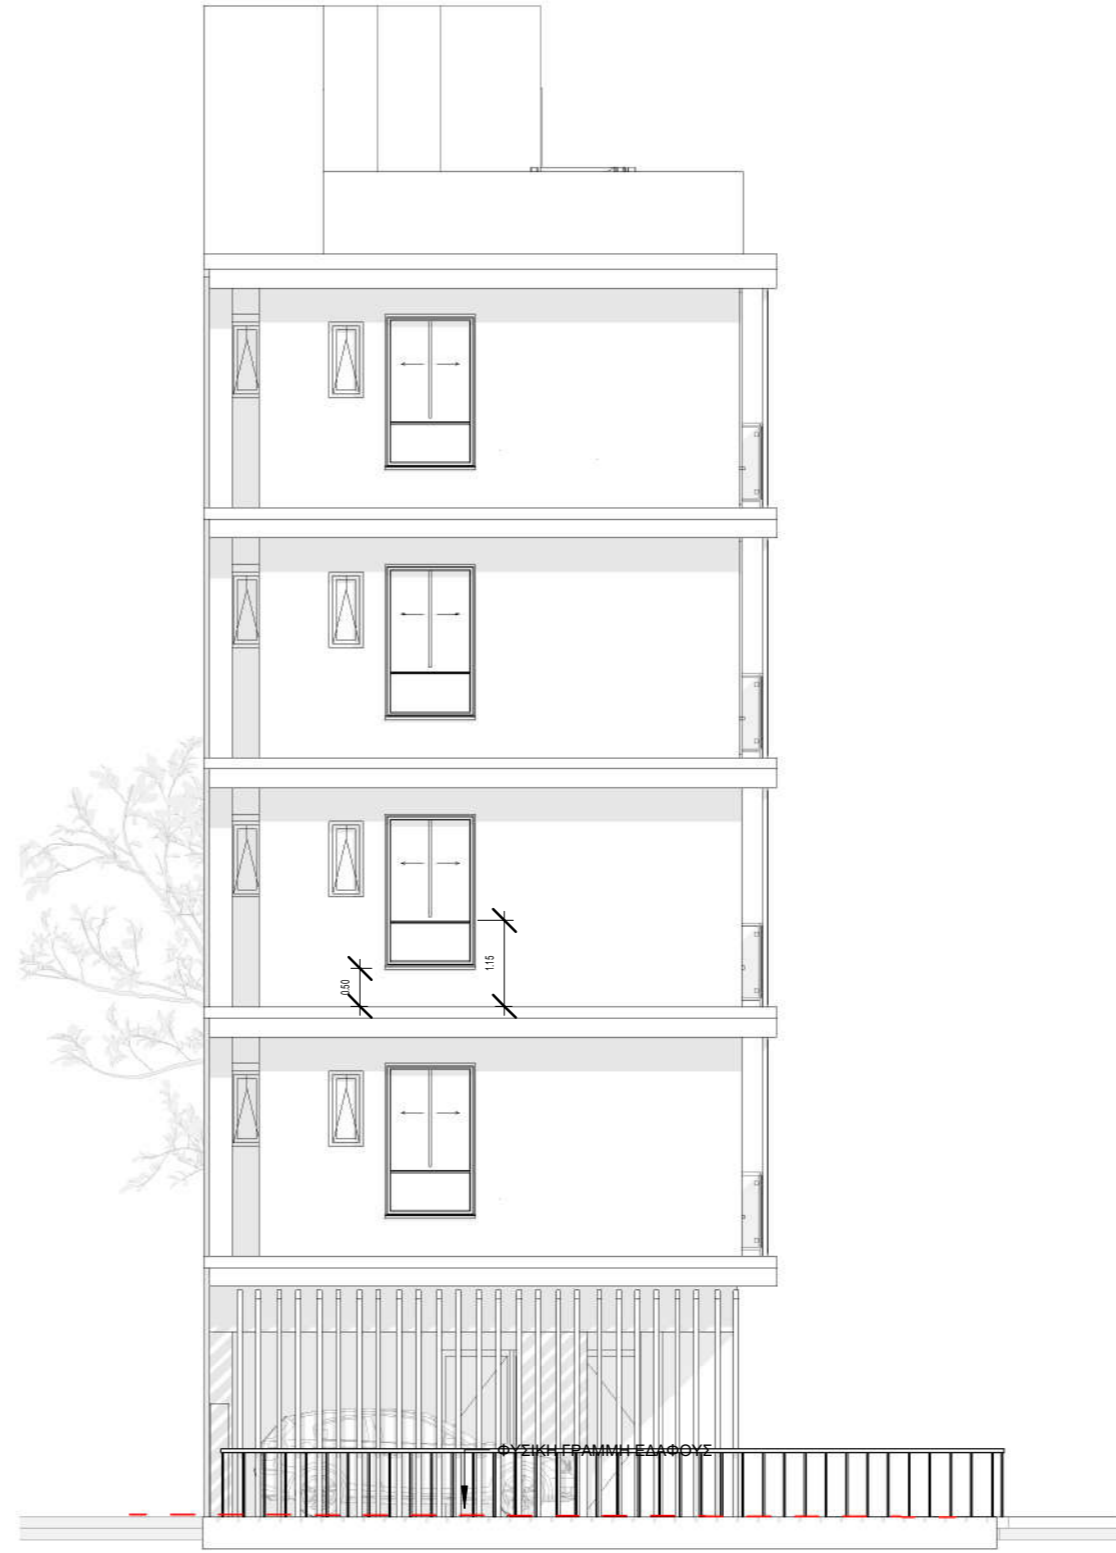

1 East Elevation
1 : 100

NO	ΗΜΕΡ / DATE	ΠΕΡΙΓΡΑΦΗ / DESCRIPTION
ΑΝΑΘΕΩΡΗΣΕΙΣ/REVISIONS		
ΑΡΧΙΤΕΚΤΟΝΕΣ / ARCHITECTS		
 c.e. chrysanthou +associates architects & landscape architects 62 Ifigenias Street, Alexio Block, Office 401 zip 2003, Akropoli, Nicosia T: +357 22446111, FAX: +357 22454965 E-mail: info@cechrysanthou.com		
ΠΟΛΙΤΙΚΟΙ ΜΗΧΑΝΙΚΟΙ / CIVIL ENGINEERS		
ΣΥΜΒΟΥΛΟΙ ΜΗΧΑΝΟΛΟΓΟΙ ΜΗΧΑΝΙΚΟΙ / MECHANICAL CONSULTING ENGINEERS		
ΣΥΜΒΟΥΛΟΙ ΗΛΕΚΤΡΟΛΟΓΟΙ ΜΗΧΑΝΙΚΟΙ / ELECTRICAL CONSULTING ENGINEERS		
ΕΡΓΟ / PROJECT ALICE BUILDING		
ΤΙΤΛΟΣ ΣΧΕΔΙΟΥ / DRAWING TITLE ELEVATIONS EAST-WEST		
ΜΕΛΕΤΗ / STUDY BY N.E	ΗΜΕΡΟΜΗΝΙΑ / DATE 12/02/2026	
ΣΧΕΔΙΑΣΗ / DRAWN BY N.E	ΚΑΙΜΑΚΑ / SCALE 1 : 100	
ΚΩΔ.Η.Υ. / SHEET FILE	ΕΛΕΓΧΟΣ / CHECKED BY Checker	
ΑΡ. ΣΧΕΔΙΟΥ / DRAWING NO.		ΑΝΑΘΕΩΡΗΣΗ / REVISION
A106		




1

North Elevation

1 : 100

NO	ΗΜΕΡ / DATE	ΠΕΡΙΓΡΑΦΗ / DESCRIPTION
ΑΝΑΘΕΩΡΗΣΕΙΣ/REVISIONS		
ΑΡΧΙΤΕΚΤΟΝΕΣ / ARCHITECTS		
 c.e. chrysanthou +associates architects & landscape architects 62 Ifigenias Street, Alexio Block, Office 401 zip 2003, Akropoli, Nicosia T: +357 22446111, FAX: +357 22454965 E-mail: info@cechrysanthou.com		
ΠΟΛΙΤΙΚΟΙ ΜΗΧΑΝΙΚΟΙ / CIVIL ENGINEERS		
ΣΥΜΒΟΥΛΟΙ ΜΗΧΑΝΟΛΟΓΟΙ ΜΗΧΑΝΙΚΟΙ / MECHANICAL CONSULTING ENGINEERS		
ΣΥΜΒΟΥΛΟΙ ΗΛΕΚΤΡΟΛΟΓΟΙ ΜΗΧΑΝΙΚΟΙ / ELECTRICAL CONSULTING ENGINEERS		
ΕΡΓΟ / PROJECT ALICE BUILDING		
ΤΙΤΛΟΣ ΣΧΕΔΙΟΥ / DRAWING TITLE NORTH ELEVATION		
ΜΕΛΕΤΗ / STUDY BY N.E	ΗΜΕΡΟΜΗΝΙΑ / DATE 12/02/2026	
ΣΧΕΔΙΑΣΗ / DRAWN BY N.E	ΚΑΙΜΑΚΑ / SCALE 1 : 100	
ΚΩΔ.Η.Υ. / SHEET FILE	ΕΛΕΓΧΟΣ / CHECKED BY Checker	
ΑΡ. ΣΧΕΔΙΟΥ / DRAWING NO.		ΑΝΑΘΕΩΡΗΣΗ / REVISION
A107		

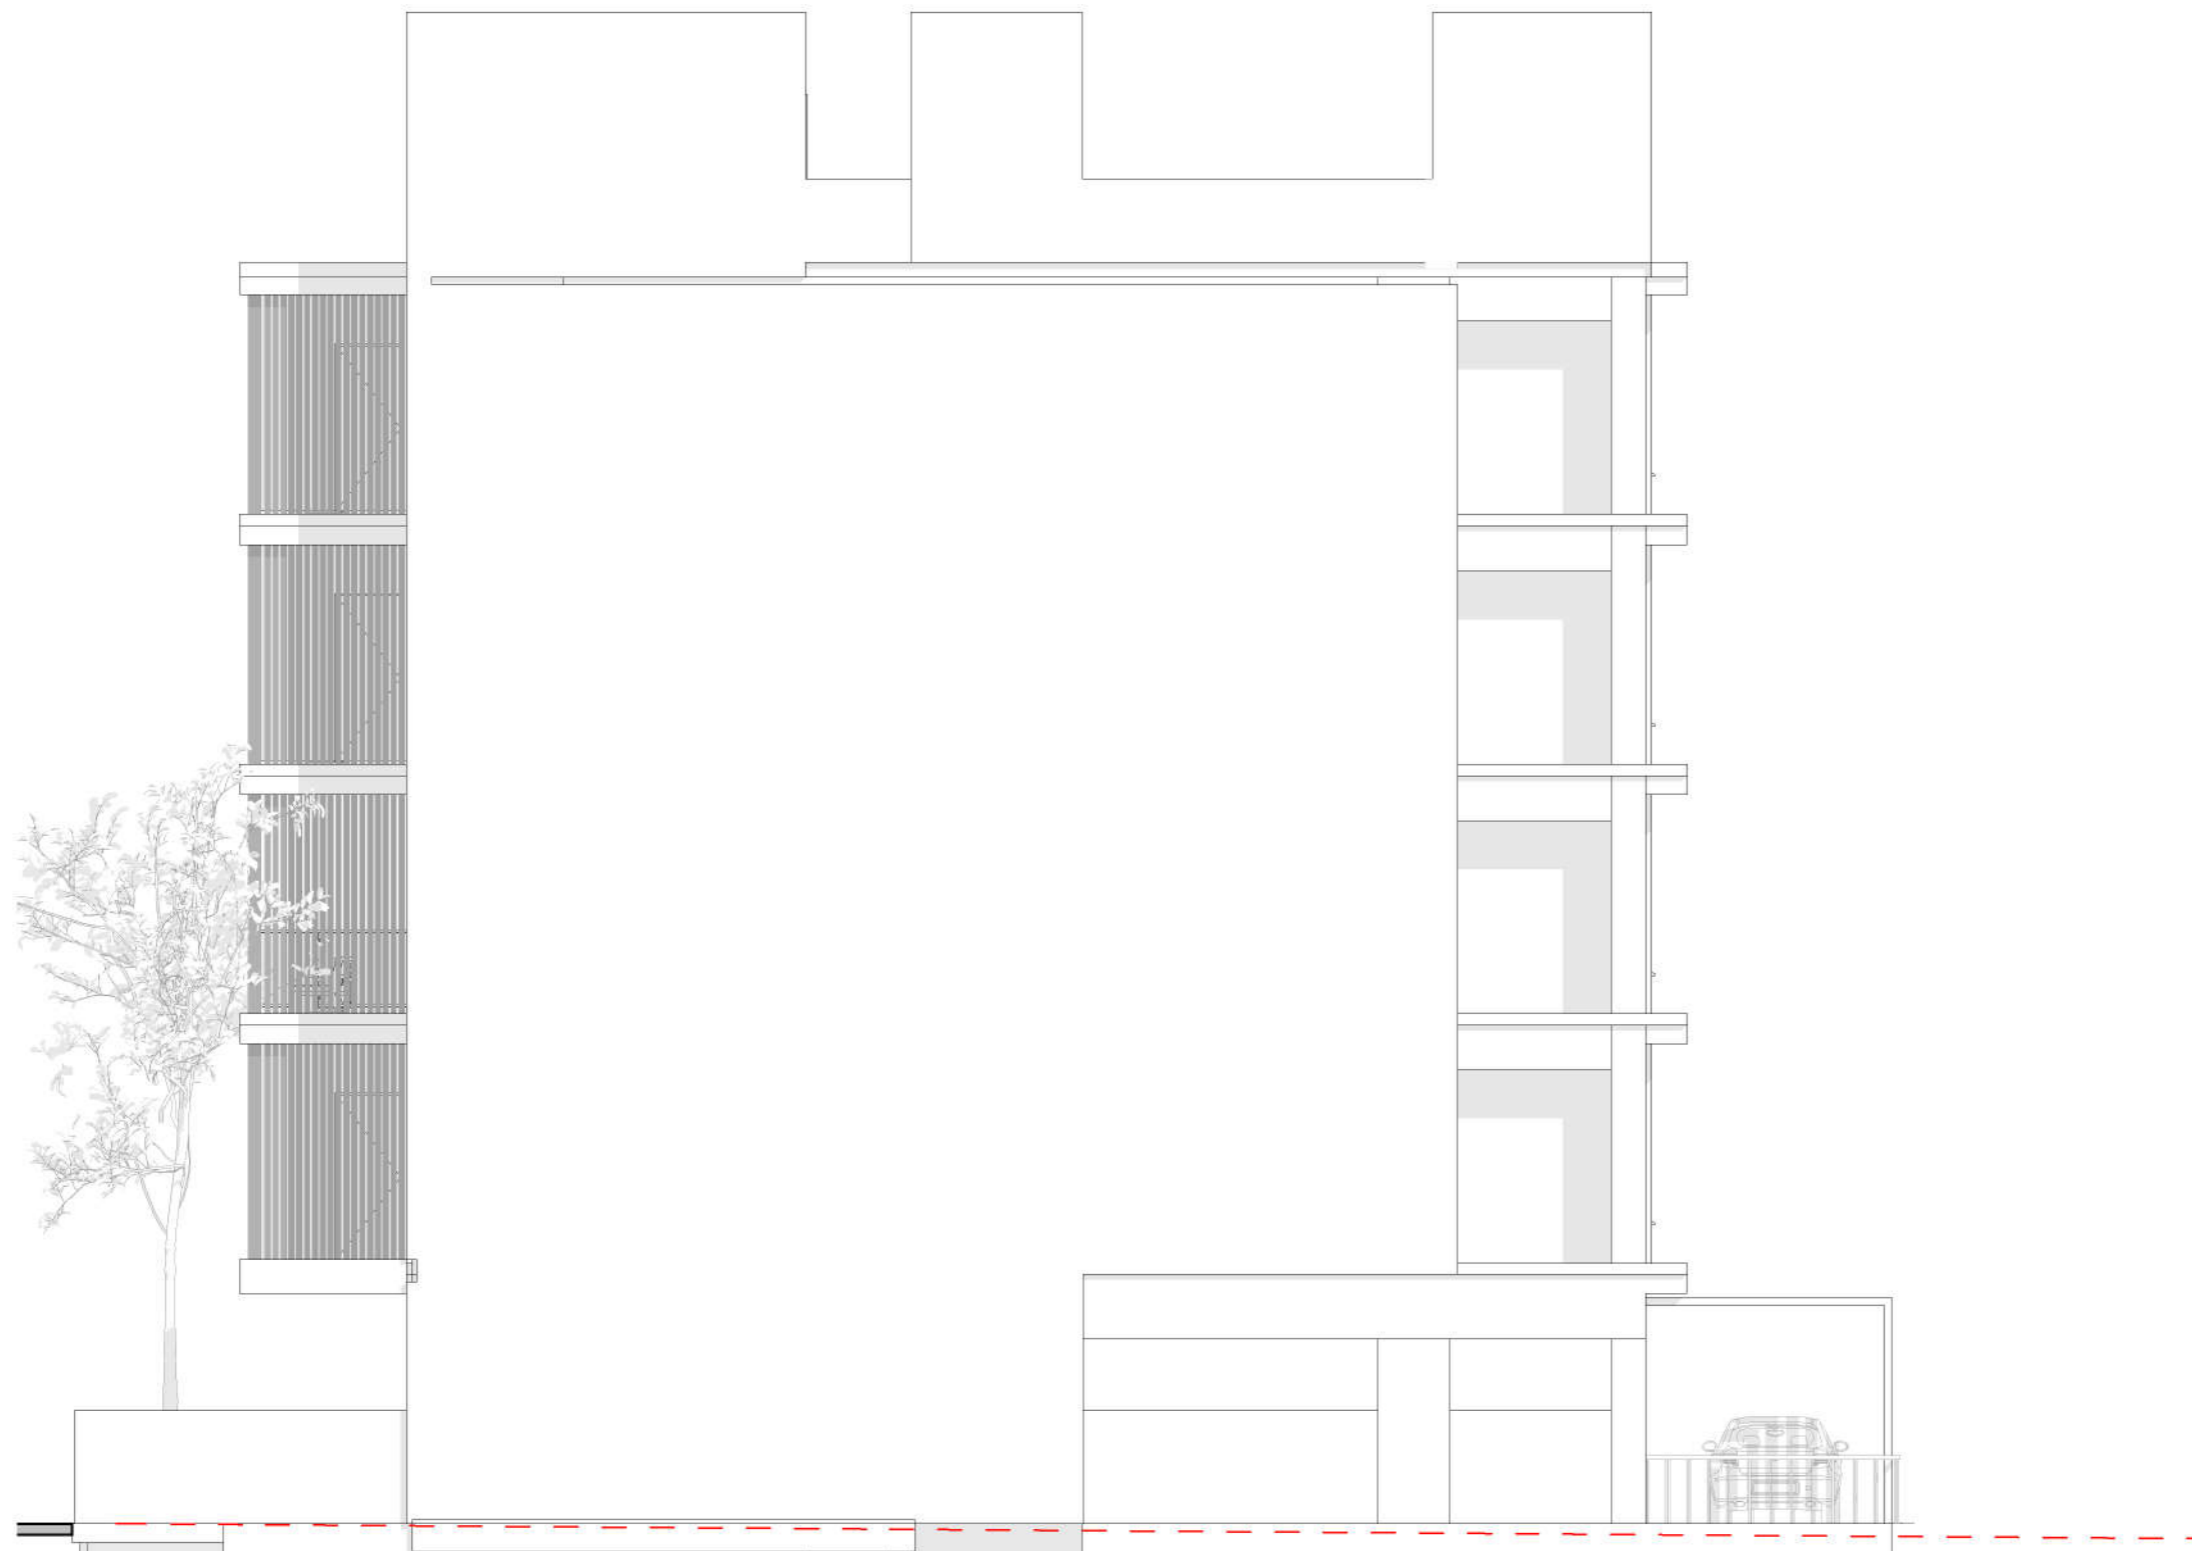

1

South Elevation

1 : 100

NO	ΗΜΕΡ / DATE	ΠΕΡΙΓΡΑΦΗ / DESCRIPTION
----	-------------	-------------------------

ΑΝΑΘΕΩΡΗΣΕΙΣ / REVISIONS

ΑΡΧΙΤΕΚΤΟΝΕΣ / ARCHITECTS

c.e. chrysanthou +associates
 architects & landscape architects
 62 Ifigenias Street, Alexio Block, Office 401
 zip 2003, Akropoli, Nicosia
 T: +357 22446111, FAX: +357 22454965
 E-mail: info@cechrysanthou.com

ΠΟΛΙΤΙΚΟΙ ΜΗΧΑΝΙΚΟΙ / CIVIL ENGINEERS

ΣΥΜΒΟΥΛΟΙ ΜΗΧΑΝΟΛΟΓΟΙ ΜΗΧΑΝΙΚΟΙ / MECHANICAL CONSULTING ENGINEERS

ΣΥΜΒΟΥΛΟΙ ΗΛΕΚΤΡΟΛΟΓΟΙ ΜΗΧΑΝΙΚΟΙ / ELECTRICAL CONSULTING ENGINEERS

ΕΡΓΟ / PROJECT
 ALICE BUILDING

ΤΙΤΛΟΣ ΣΧΕΔΙΟΥ / DRAWING TITLE
 South Elevation

ΜΕΛΕΤΗ / STUDY BY N.E	ΗΜΕΡΟΜΗΝΙΑ / DATE 12/02/2026
--------------------------	---------------------------------

ΣΧΕΔΙΑΣΗ / DRAWN BY N.E	ΚΑΙΜΑΚΑ / SCALE 1 : 100
----------------------------	----------------------------

ΚΩΔ.Η.Υ. / SHEET FILE	ΕΛΕΓΧΟΣ / CHECKED BY Checker
-----------------------	---------------------------------

ΑΡ. ΣΧΕΔΙΟΥ / DRAWING NO.	ΑΝΑΘΕΩΡΗΣΗ / REVISION
A108	