

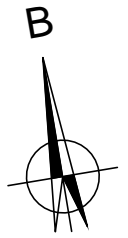


NO		ΗΜΕΡ. / DATE	ΠΕΡΙΓΡΑΦΗ / DESCRIPTION
ΑΝΑΘΕΩΡΗΣΕΙΣ / REVISIONS			
ΑΡΧΙΤΕΚΤΟΝΕΣ / ARCHITECTS			
Χ. Η. ΧΡΥΣΑΝΘΟΥ & ΣΥΝΕΡΓΑΤΕΣ ΑΡΧΙΤΕΚΤΟΝΙΚΟ ΓΡΑΦΕΙΟ			
ΠΡΩΤΗ ΓΕΝΕΙΑΣ 62, 4ος ΟΡΟΦΟΣ, ΓΡΑΦΕΙΟ 401, 1, 2, 3ος, ΛΕΥΚΩΣΙΑ ΤΗΛ : 22446111 FAX : 22454965 E-mail: info@cechrysanthou.com			
ΠΟΛΙΤΙΚΟΙ ΜΗΧΑΝΙΚΟΙ / CIVIL ENGINEERS			
ΣΥΜΒΟΥΛΟΙ ΗΛΕΚΤΡΟΜΗΧΑΝΟΛΟΓΩΝ ΜΗΧΑΝΙΚΩΝ ELECTRICAL & MECHANICAL CONSULTING ENGINEERS			
ΣΥΜΒΟΥΛΟΙ ΗΛΕΚΤΡΟΛΟΓΩΝ ΜΗΧΑΝΙΚΩΝ ELECTRICAL CONSULTING ENGINEERS			
ΕΡΓΟ	PROJECT		
VISEN HOLDINGS LTD			
ΠΟΛΥΚΑΤΟΙΚΙΑ ΣΤΗΝ ΟΔΟ ΑΘΗΝΩΝ ΛΥΚΑΒΗΤΤΟΣ			
ΤΙΤΛΟΣ ΣΧΕΔΙΟΥ	DRAWING TITLE		
ΚΑΤΟΨΗ ΙΣΟΓΕΙΟΥ			
ΜΕΛΕΤΗ / STUDY BY	Χ.Η.Χ.		ΗΜΕΡΟΜΗΝΙΑ / DATE ΦΕΒΡΟΥΑΡΙΟΣ 2018
ΣΧΕΔΙΑΣΗ / DRAWN BY	N.P. - C.C. - C.T. - TCP. - E.M		ΚΑΙΜΑΚΑ / SCALE 1:100
ΚΩΔ. Η.Υ. / SHEET FILE			ΕΛΕΓΧΟΣ / CHECKED BY Χ.Η.Χ.
ΑΡ. ΣΧΕΔΙΟΥ / DRAWING NO.	ΑΝΑΘΕΩΡΗΣΗ / REVISION		
A01			

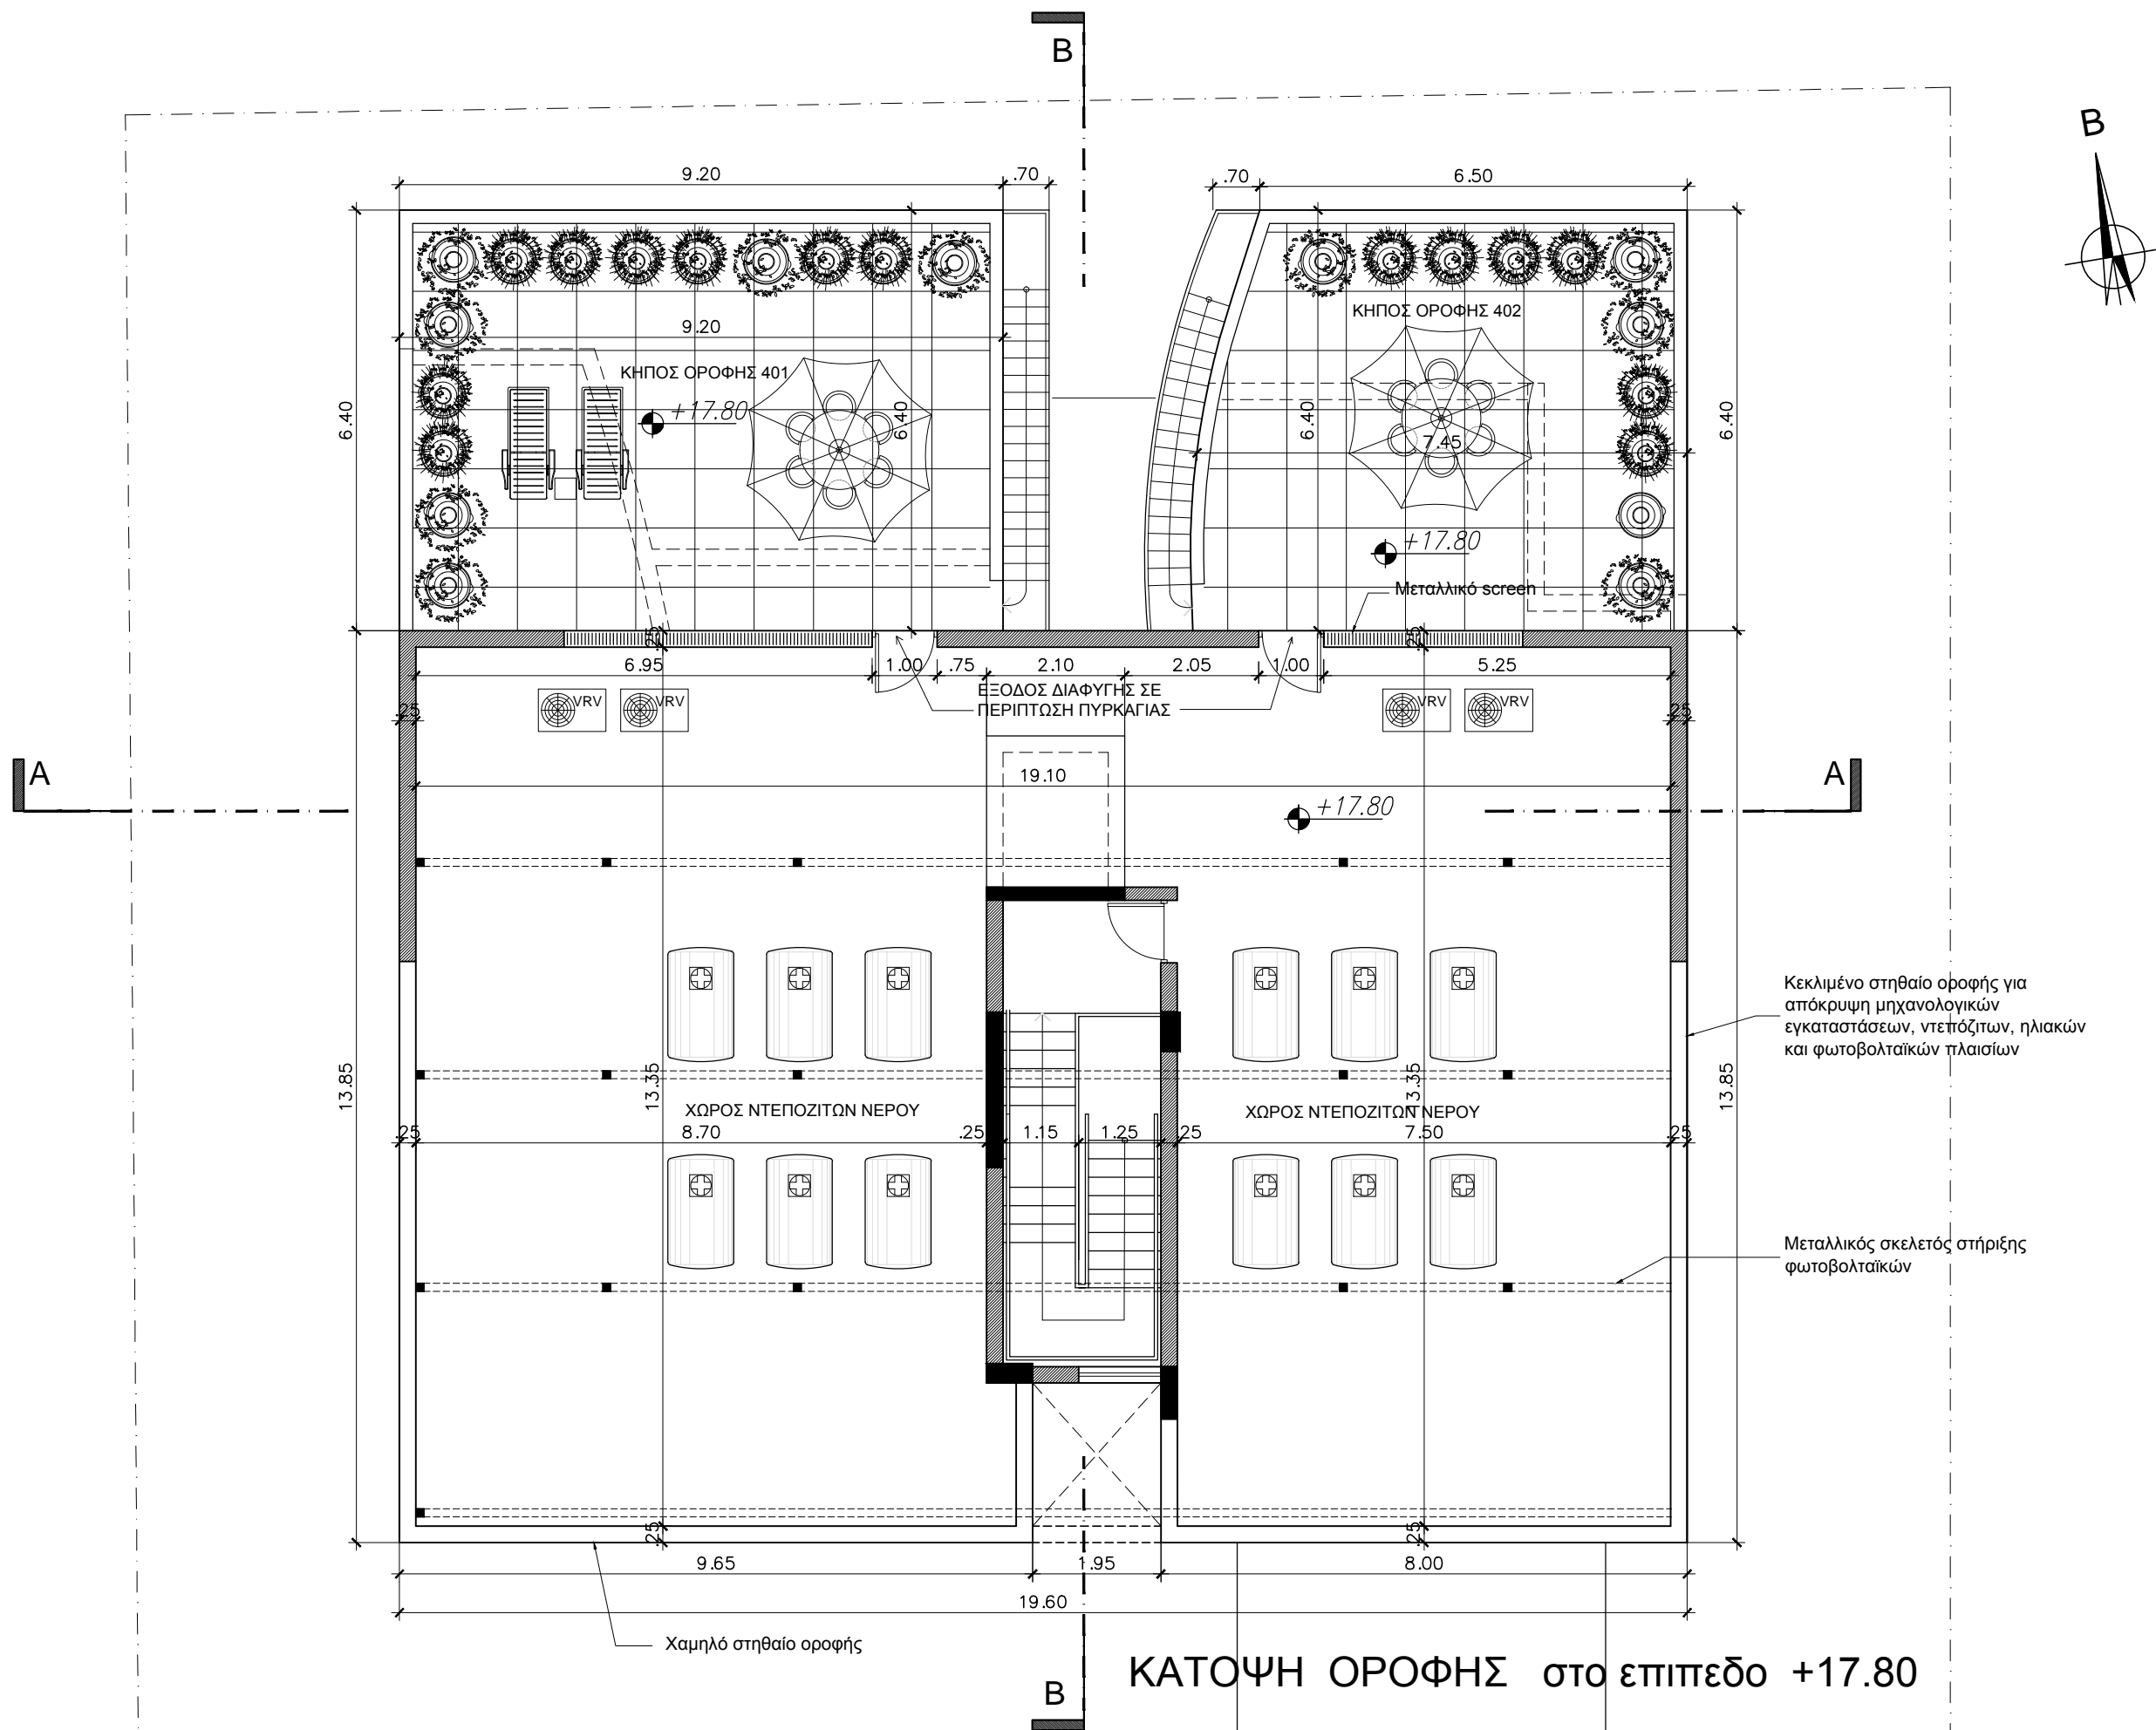

NO		ΗΜΕΡ / DATE	ΠΕΡΙΓΡΑΦΗ / DESCRIPTION
ΑΝΑΘΕΩΡΗΣΕΙΣ / REVISIONS			
ΑΡΧΙΤΕΚΤΟΝΕΣ / ARCHITECTS			
Χ. Η. ΧΡΥΣΑΝΘΟΥ & ΣΥΝΕΡΓΑΤΕΣ ΑΡΧΙΤΕΚΤΟΝΙΚΟ ΓΡΑΦΕΙΟ			
<small> ΙΔΙΟΓΕΝΕΙΑΣ 02, 4ος ΟΡΟΦΟΣ, ΓΡΑΦΕΙΟ 401, Τ.Κ. 1003, ΑΕΓΚΕΣΙΑ ΤΗΛ : 22446111 FAX : 22454965 E-mail: info@cechrysanthou.com </small>			
ΠΟΛΙΤΙΚΟΙ ΜΗΧΑΝΙΚΟΙ / CIVIL ENGINEERS			
ΣΥΜΒΟΥΛΟΙ ΗΛΕΚΤΡΟΜΗΧΑΝΟΛΟΓΩΝ ΜΗΧΑΝΙΚΩΝ ELECTRICAL & MECHANICAL CONSULTING ENGINEERS			
ΣΥΜΒΟΥΛΟΙ ΗΛΕΚΤΡΟΛΟΓΩΝ ΜΗΧΑΝΙΚΩΝ ELECTRICAL CONSULTING ENGINEERS			
ΕΡΓΟ		PROJECT	
VISEN HOLDINGS LTD			
ΠΟΛΥΚΑΤΟΙΚΙΑ ΣΤΗΝ ΟΔΟ ΑΘΗΝΩΝ ΛΥΚΑΒΗΤΤΟΣ			
ΤΙΤΛΟΣ ΣΧΕΔΙΟΥ		DRAWING TITLE	
ΚΑΤΟΨΗ ΟΡΟΦΗΣ			
ΜΕΛΕΤΗ / STUDY BY		ΗΜΕΡΟΜΗΝΙΑ / DATE	
X.H.X.		ΦΕΒΡΟΥΑΡΙΟΣ 2018	
ΣΧΕΔΙΑΣΗ / DRAWN BY		ΚΑΙΜΑΚΑ / SCALE	
N.P. - C.C. - C.T. - TCP. - E.M		1:100	
ΚΩΔ. Η.Υ. / SHEET FILE		ΕΛΕΓΧΟΣ / CHECKED BY	
		X.H.X.	
ΑΡ. ΣΧΕΔΙΟΥ / DRAWING NO.		ΑΝΑΘΕΩΡΗΣΗ / REVISION	
A04			

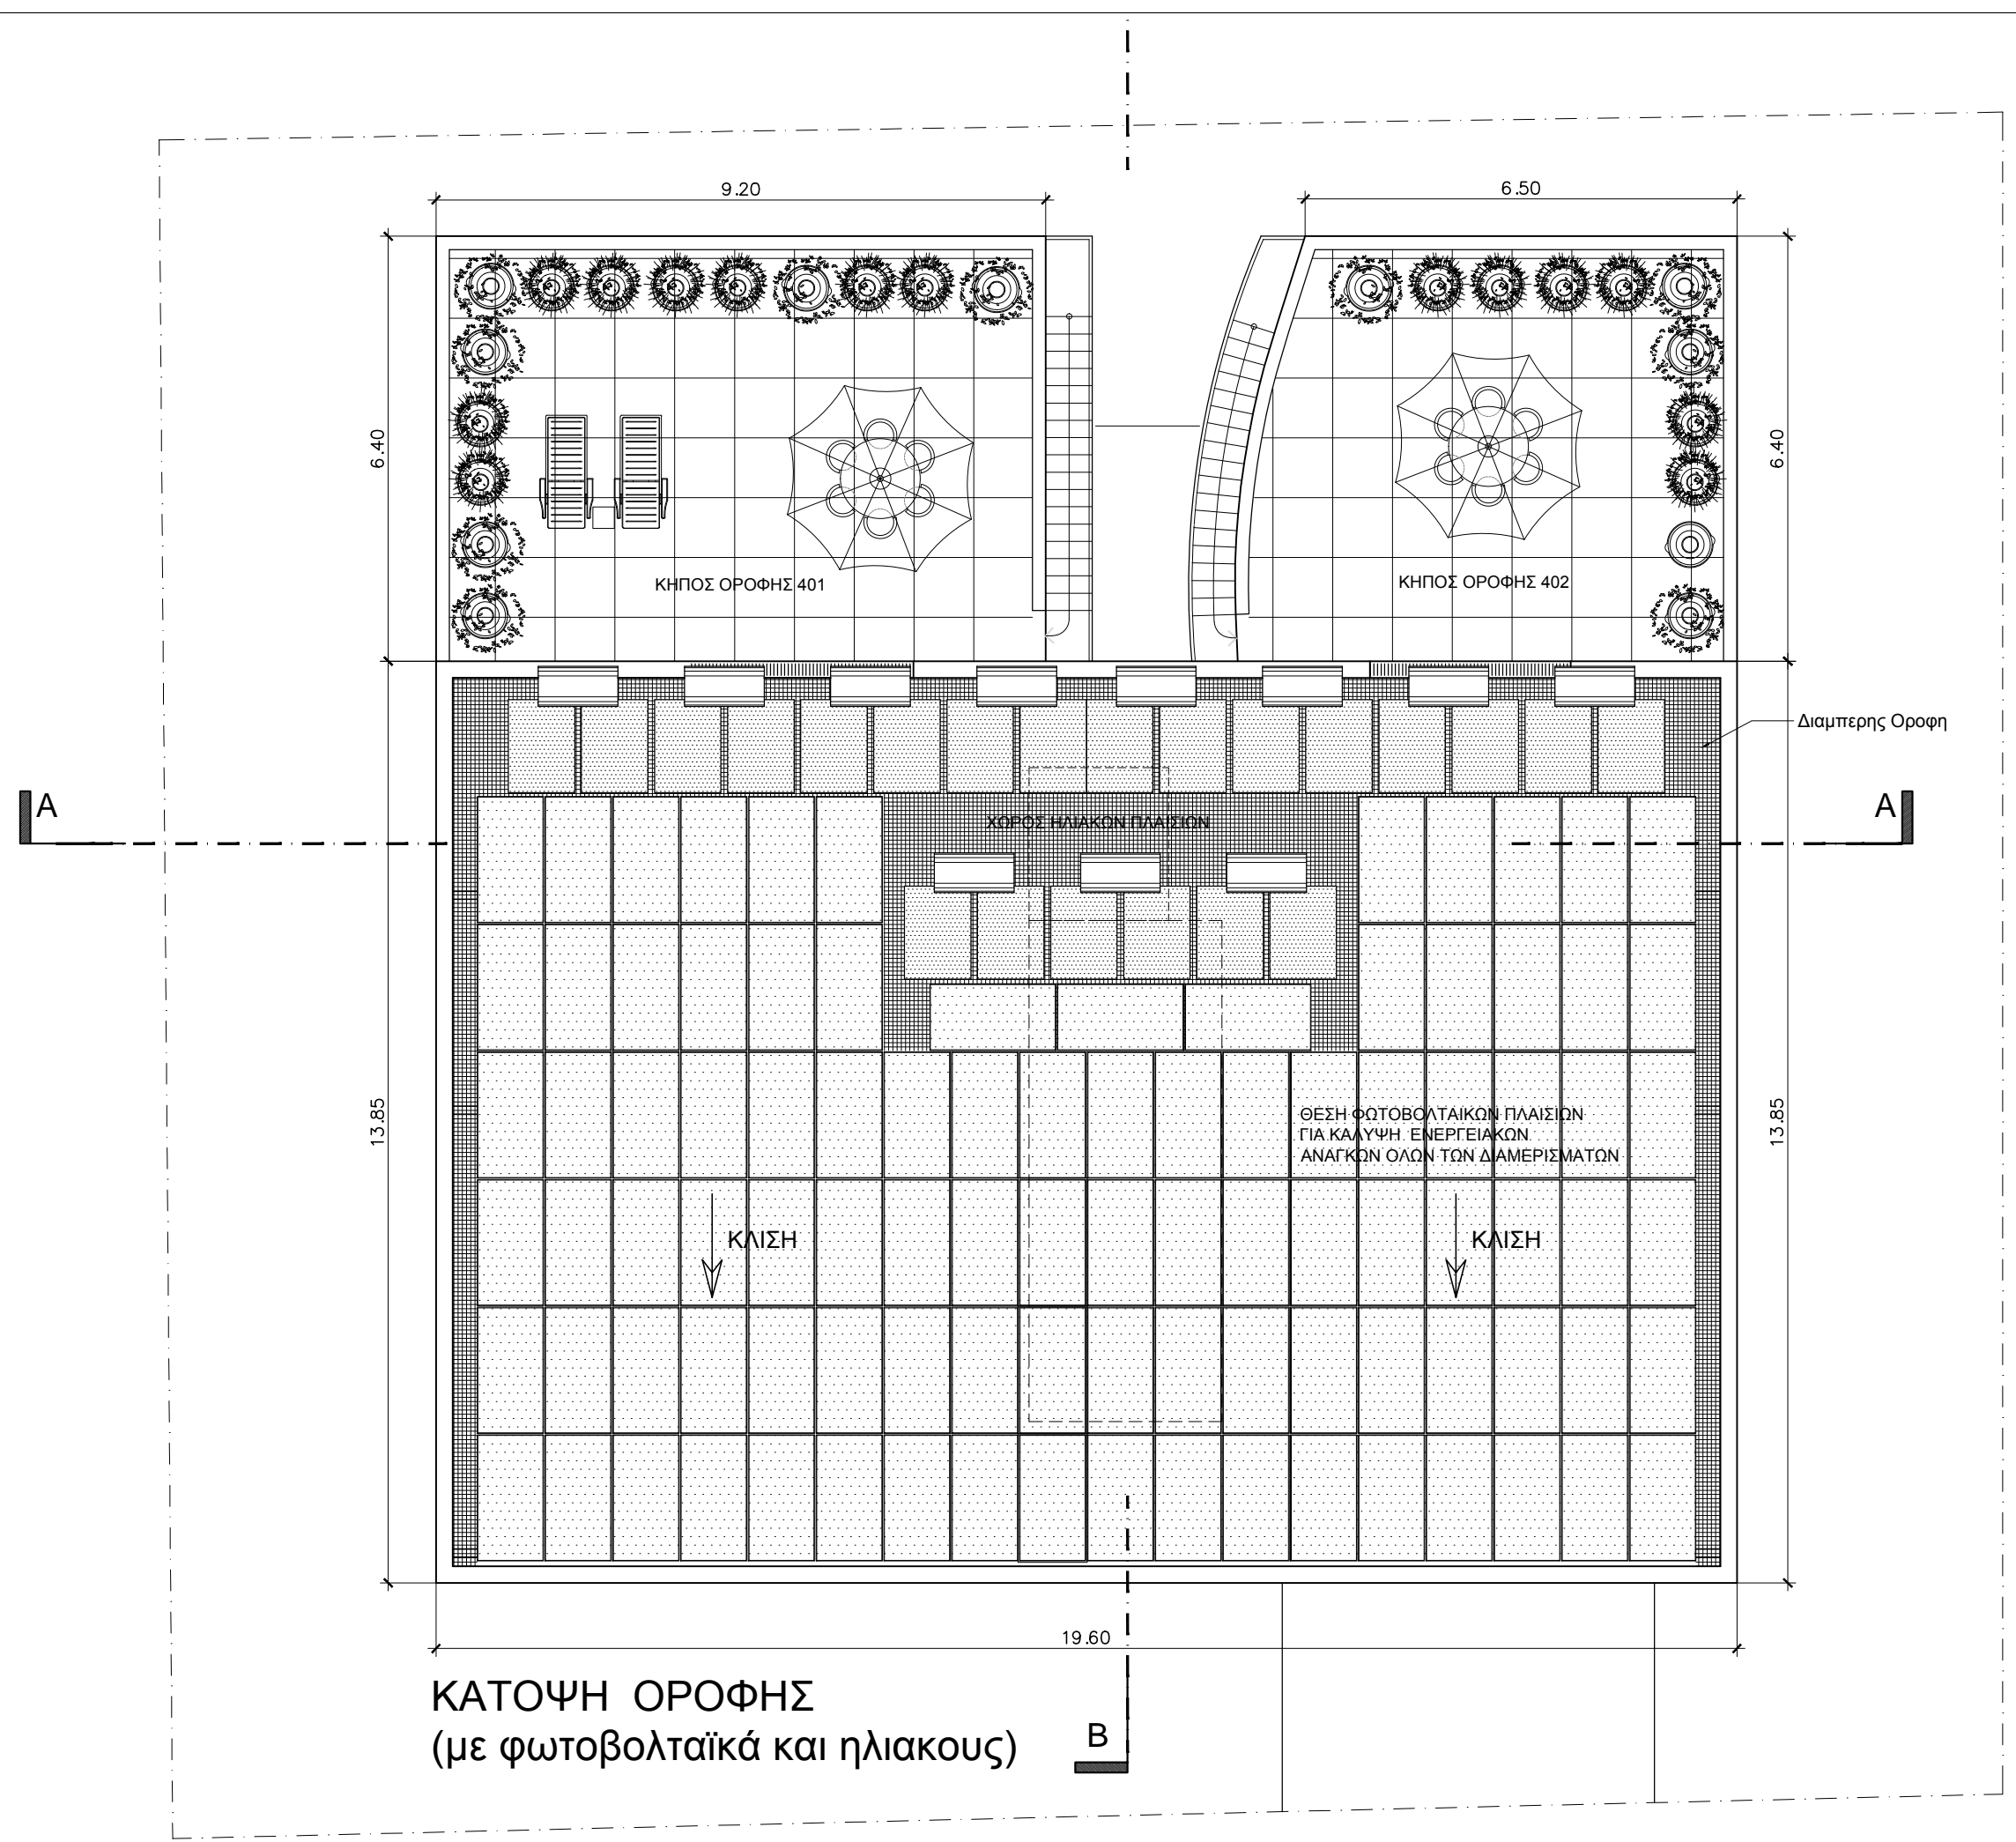

NO	ΗΜΕΡ / DATE	ΠΕΡΙΓΡΑΦΗ / DESCRIPTION
ΑΝΑΘΕΩΡΗΣΕΙΣ / REVISIONS		
ΑΡΧΙΤΕΚΤΟΝΕΣ / ARCHITECTS		
Χ. Η. ΧΡΥΣΑΝΘΟΥ & ΣΥΝΕΡΓΑΤΕΣ ΑΡΧΙΤΕΚΤΟΝΙΚΟ ΓΡΑΦΕΙΟ		
<small> ΞΗΡΟΛΕΩΣ 62, 4ος ΟΡΟΦΟΣ, ΓΡΑΦΕΙΟ 401, Τ.Κ. 2003, ΛΕΥΚΩΣΙΑ ΤΗΛ : 22446111 FAX : 22454965 E-mail: info@cechrysanthou.com </small>		
ΠΟΛΙΤΙΚΟΙ ΜΗΧΑΝΙΚΟΙ / CIVIL ENGINEERS		
ΣΥΜΒΟΥΛΟΙ ΗΛΕΚΤΡΟΜΗΧΑΝΟΛΟΓΩΝ ΜΗΧΑΝΙΚΩΝ ELECTRICAL & MECHANICAL CONSULTING ENGINEERS		
ΣΥΜΒΟΥΛΟΙ ΗΛΕΚΤΡΟΛΟΓΩΝ ΜΗΧΑΝΙΚΩΝ ELECTRICAL CONSULTING ENGINEERS		
ΕΡΓΟ	PROJECT	
VISEN HOLDINGS LTD		
ΠΟΛΥΚΑΤΟΙΚΙΑ ΣΤΗΝ ΟΔΟ ΑΘΗΝΩΝ ΛΥΚΑΒΗΤΤΟΣ		
ΤΙΤΛΟΣ ΣΧΕΔΙΟΥ	DRAWING TITLE	
ΚΑΤΟΨΗ ΟΡΟΦΗΣ		
ΜΕΛΕΤΗ / STUDY BY	Χ.Η.Χ.	ΗΜΕΡΟΜΗΝΙΑ / DATE ΦΕΒΡΟΥΑΡΙΟΣ 2018
ΣΧΕΔΙΑΣΗ / DRAWN BY	N.P. - C.C. - C.T. - TCP. - E.M	ΚΑΙΜΑΚΑ / SCALE 1:100
ΚΩΔ. Η.Υ. / SHEET FILE		ΕΛΕΓΧΟΣ / CHECKED BY Χ.Η.Χ.
ΑΡ. ΣΧΕΔΙΟΥ / DRAWING NO.		ΑΝΑΘΕΩΡΗΣΗ / REVISION
A04a		