


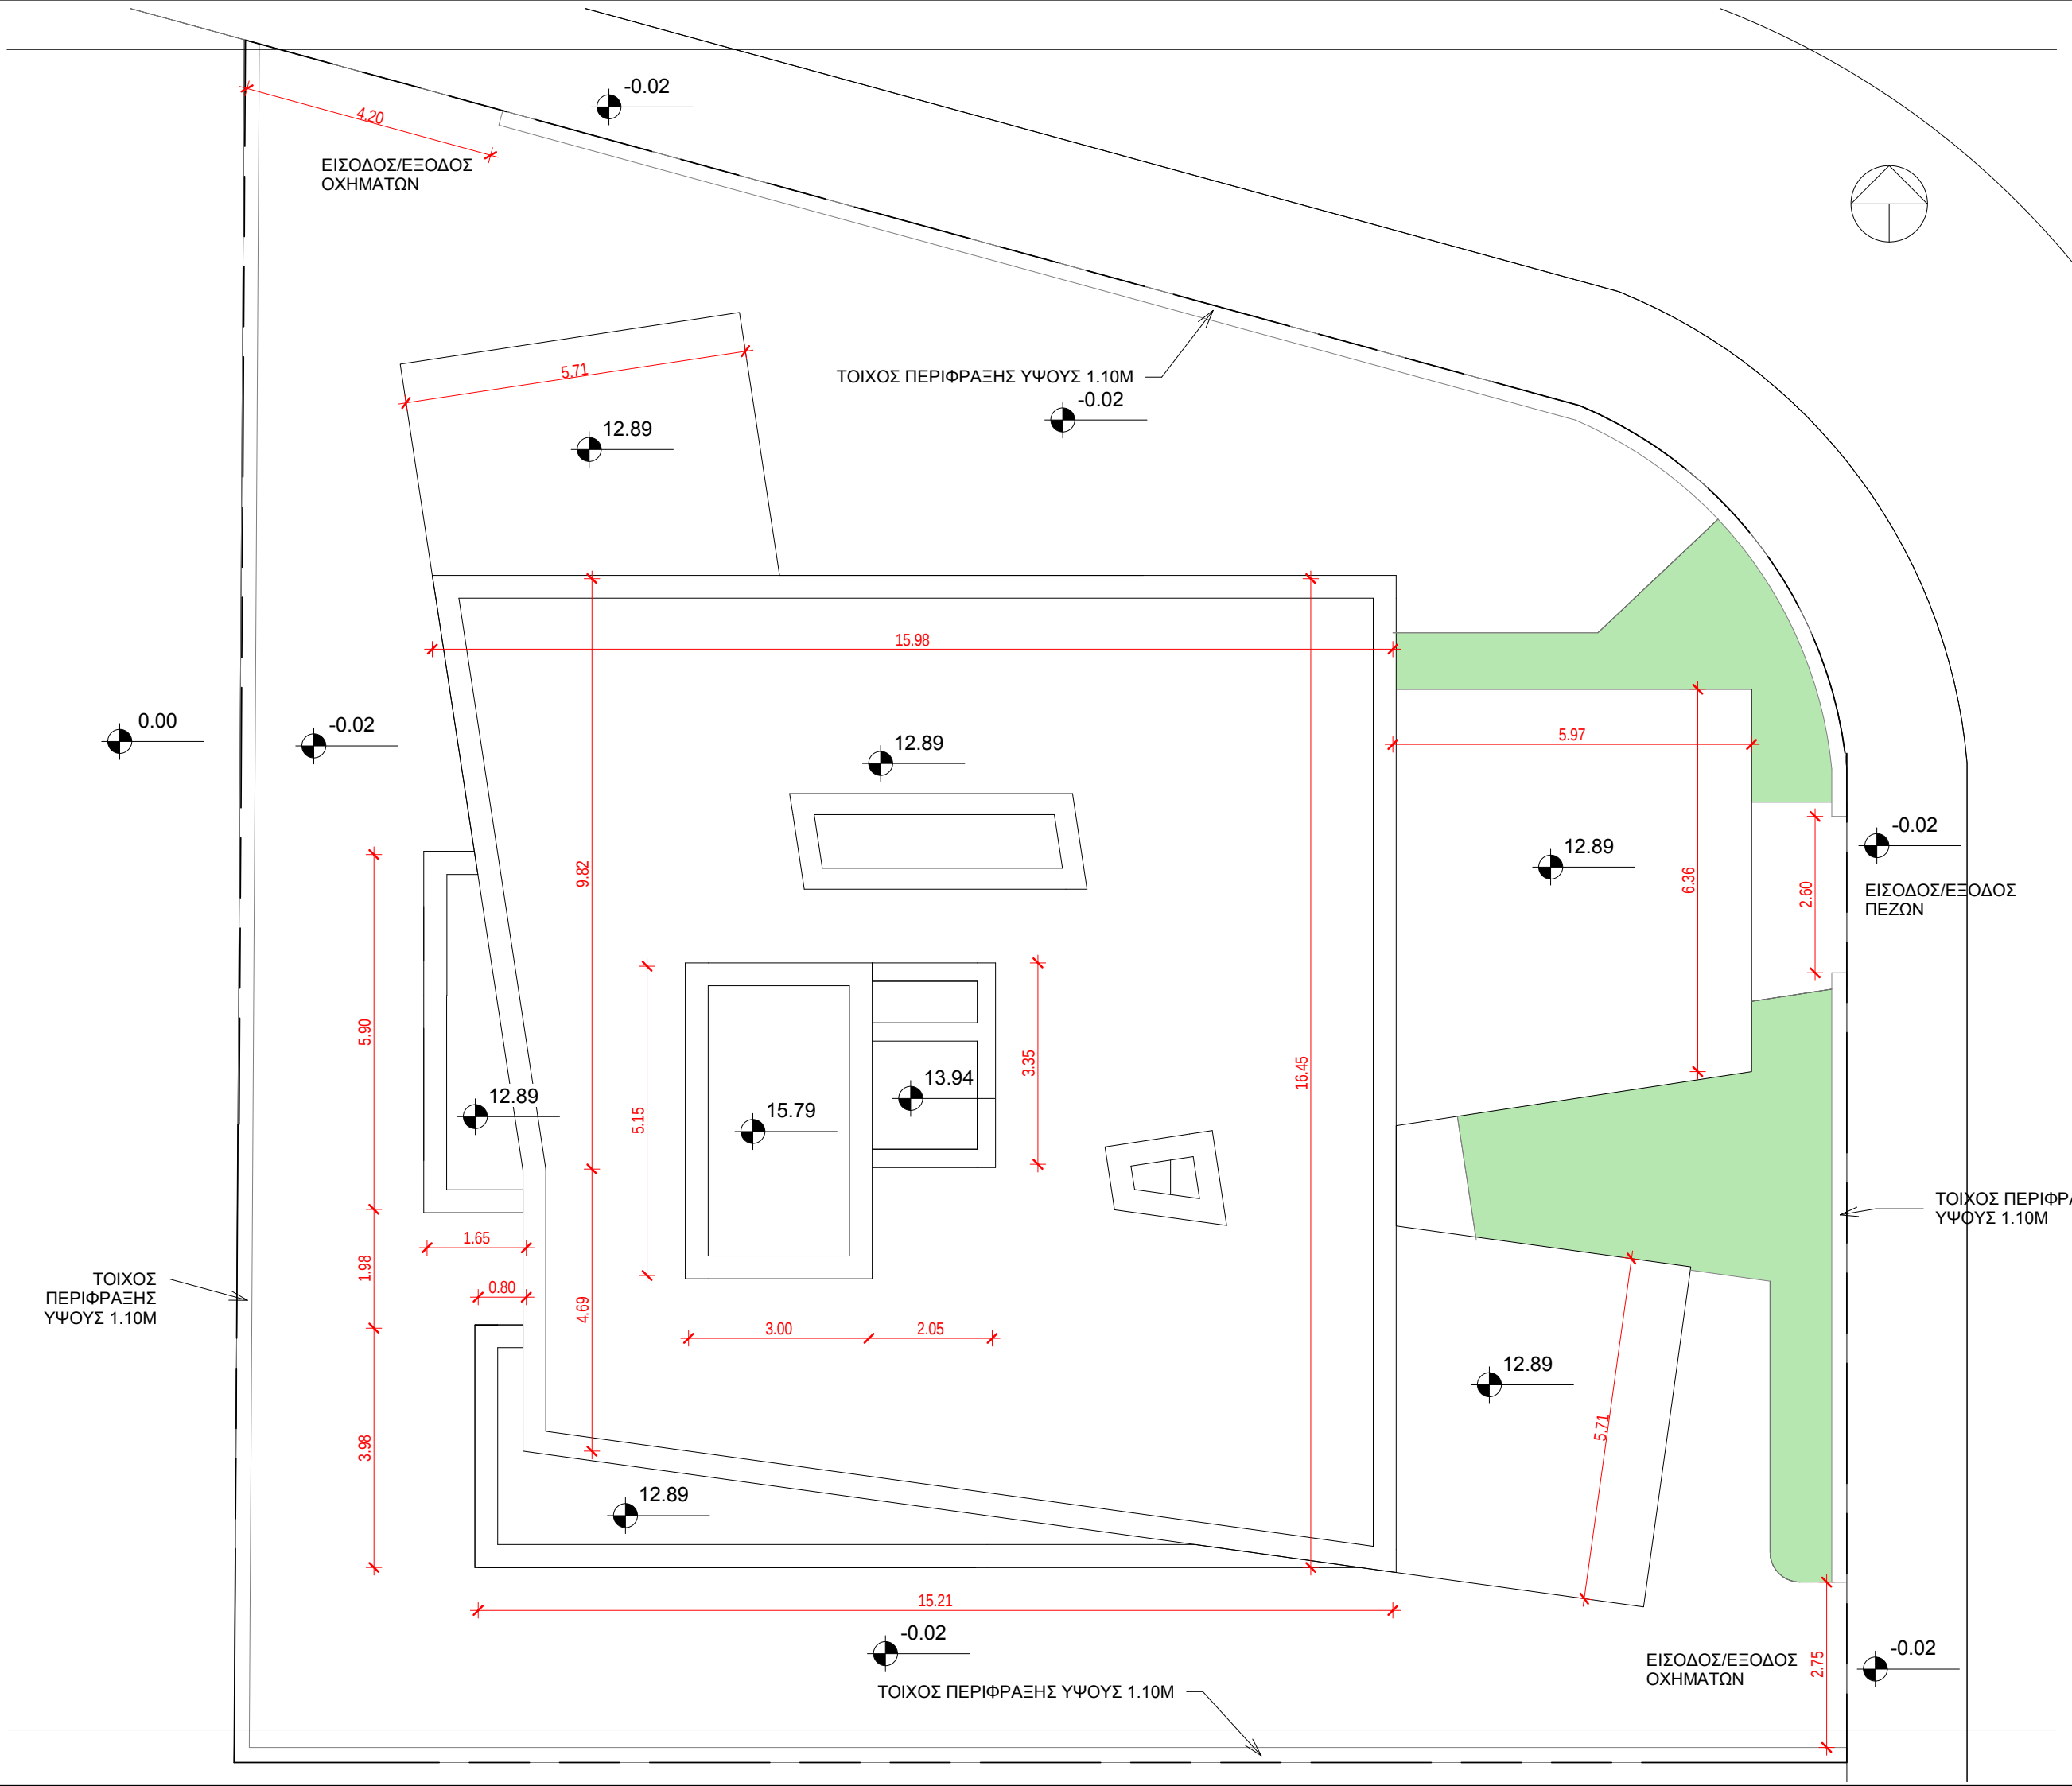

ΕΠΙΤΕΣΣΕΡΑ
ΑΡΧΙΤΕΚΤΟΝΕΣ

ΓΕΩΡΓΙΟΥ ΠΑΡΟΥΤΗΣ ΠΑΡΟΥΤΗ ΧΑΡΑΛΑΜΠΙΔΟΥ

ΓΡ. ΞΕΝΟΠΟΥΛΟΥ 10 1061 ΛΕΥΚΩΣΙΑ Τ 22460238 F 22769002
email : info@epitessera.com web : www.epitessera.com

ΕΡΓΟ :

ΠΟΛΥΚΑΤΟΙΚΙΑ "ΜΗΛΟΣ"

ΕΡΓΟΔΟΤΗΣ :

ΡΤΑ GOLDHERITAGE LTD

ΣΗΜΕΙΩΣΕΙΣ :

ΑΝΑΘ.	ΗΜ.	ΠΕΡΙΓΡΑΦΗ

ΚΩΔ. ΜΕΛΕΤΗΣ : 17-390-ΡΤΑ

Z:_Design\2017\CHAPSMILOS\Revised
FILE : plans\Revit model 2018-04-01.rvt

ΣΧΕΔΙΑΣΜΟΣ : Author

ΕΛΕΓΧΟΣ : Checker

Να μη μετρούνται διαστάσεις από το σχέδιο. Ισχύουν μόνο οι αναγραφόμενες διαστάσεις. Όλες οι διαστάσεις να επιβεβαιώνονται επί τόπου από τον Εργολάβο πριν την έναρξη οποιασδήποτε εργασίας και σε περίπτωση διαφοράς να ειδοποιείται ο Αρχιτέκτονας.

© ΕΠΙΤΕΣΣΕΡΑ Αρχιτέκτονες

ΤΙΤΛΟΣ ΣΧΕΔΙΟΥ :

ΧΩΡΟΤΑΞΙΚΟ

ΚΛΙΜΑΚΑ : 1 : 100

ΑΡ. ΣΧ. :

A100

ΗΜΕΡΟΜΗΝΙΑ : 04/16/18

ΕΠΙΤΕΣΣΕΡΑ ΑΡΧΙΤΕΚΤΟΝΕΣ

ΓΕΩΡΓΙΟΥ ΠΑΡΟΥΤΗΣ ΠΑΡΟΥΤΗ ΧΑΡΑΛΑΜΠΙΔΟΥ

ΓΡ. ΞΕΝΟΠΟΥΛΟΥ 10 1061 ΛΕΥΚΩΣΙΑ Τ 22460238 F 22769002
email : info@epitessera.com web : www.epitessera.com

ΕΡΓΟ :

ΠΟΛΥΚΑΤΟΙΚΙΑ "ΜΗΛΟΣ"

ΕΡΓΟΔΟΤΗΣ :

ΡΤΑ GOLDHERITAGE LTD

ΣΗΜΕΙΩΣΕΙΣ :

ΑΝΑΘ.	ΗΜ.	ΠΕΡΙΓΡΑΦΗ

ΚΩΔ. ΜΕΛΕΤΗΣ : 17-390-ΡΤΑ

Z:_Design\2017\CHAPSMILOS\Revised
FILE : plans\Revit model 2018-04-01.rvt

ΣΧΕΔΙΑΣΜΟΣ :

ΕΛΕΓΧΟΣ :

Να μη μετρούνται διαστάσεις από το σχέδιο. Ισχύουν μόνο οι αναγραφόμενες διαστάσεις. Όλες οι διαστάσεις να επιβεβαιώνονται επί τόπου από τον Εργολάβο πριν την έναρξη οποιασδήποτε εργασίας και σε περίπτωση διαφοράς να ειδοποιείται ο Αρχιτέκτονας.

© ΕΠΙΤΕΣΣΕΡΑ Αρχιτέκτονες

ΤΙΤΛΟΣ ΣΧΕΔΙΟΥ :


ΚΑΤΟΨΗ ΙΣΟΓΕΙΟΥ

ΚΛΙΜΑΚΑ : 1 : 100

ΑΡ. ΣΧ. :

A101

ΗΜΕΡΟΜΗΝΙΑ : 04/16/18

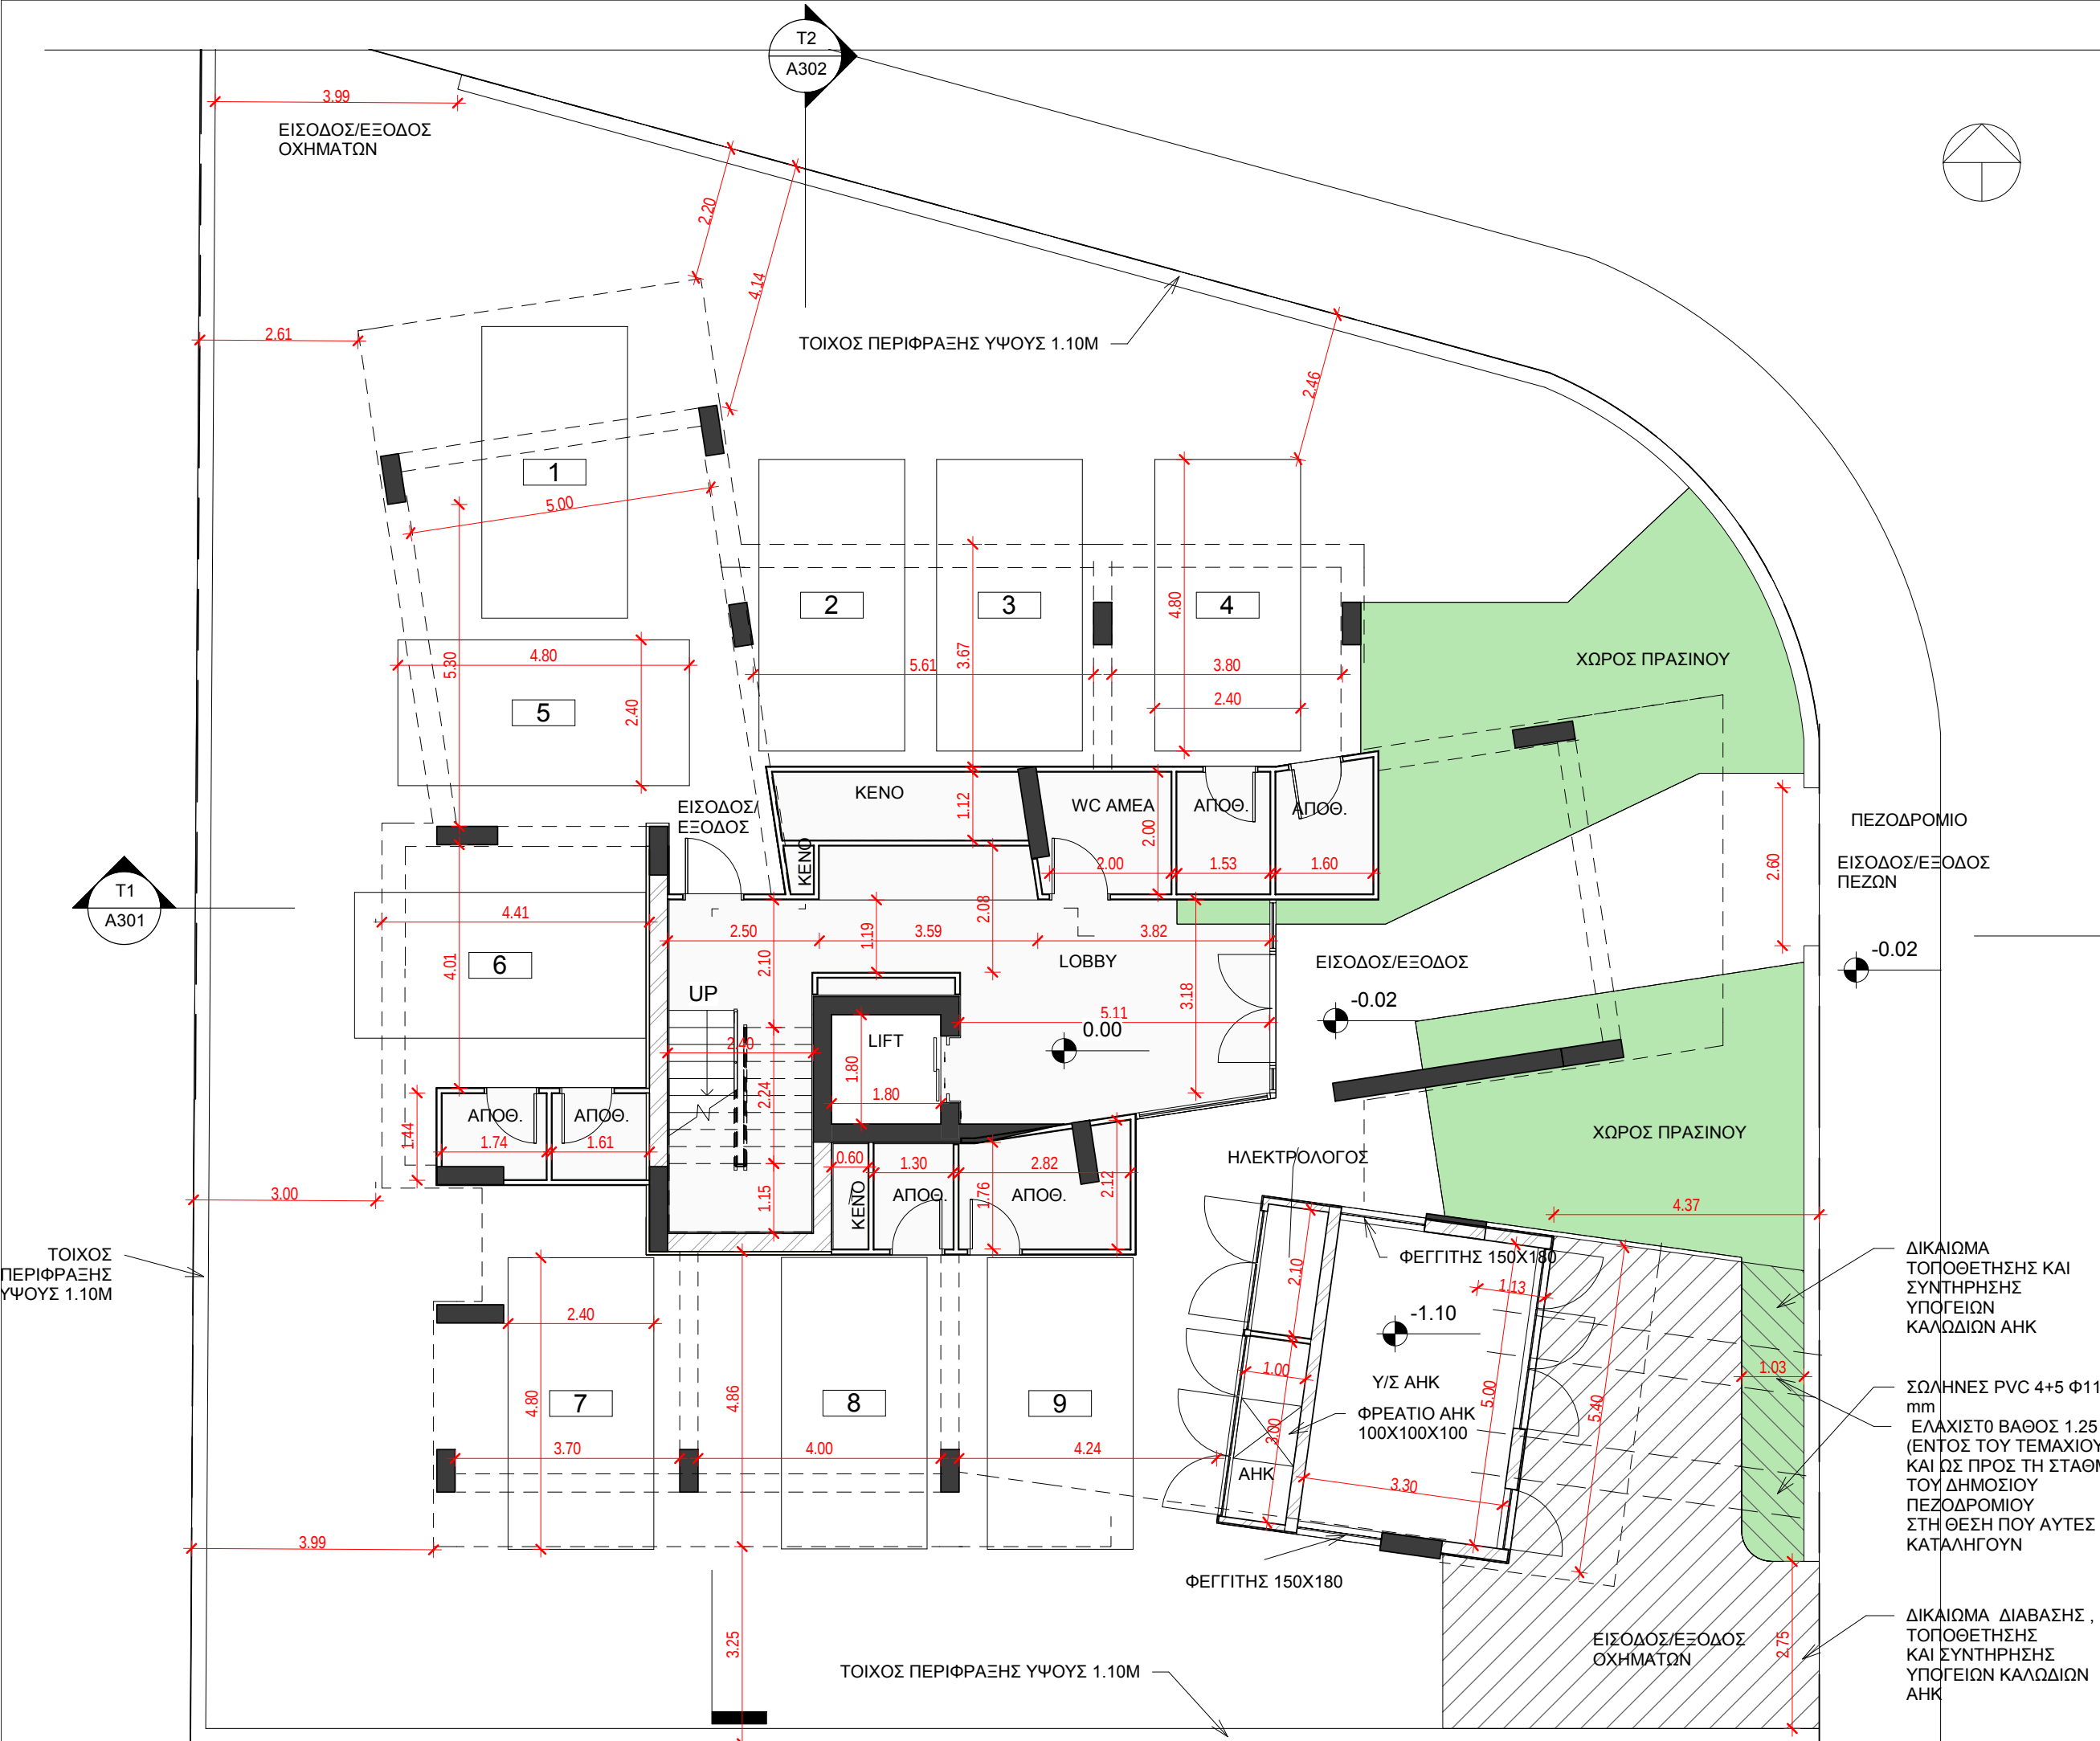

ΕΠΙΤΕΣΣΕΡΑ
ΑΡΧΙΤΕΚΤΟΝΕΣ

ΓΕΩΡΓΙΟΥ ΠΑΡΟΥΤΗΣ ΠΑΡΟΥΤΗ ΧΑΡΑΛΑΜΠΙΔΟΥ

ΓΡ. ΞΕΝΟΠΟΥΛΟΥ 10 1061 ΛΕΥΚΩΣΙΑ Τ 22460238 F 22769002
email : info@epitessera.com web : www.epitessera.com

ΕΡΓΟ :

ΠΟΛΥΚΑΤΟΙΚΙΑ "ΜΗΛΟΣ"

ΕΡΓΟΔΟΤΗΣ :

ΡΤΑ GOLDHERITAGE LTD

ΣΗΜΕΙΩΣΕΙΣ :

ΑΝΑΘ.	ΗΜ.	ΠΕΡΙΓΡΑΦΗ

ΚΩΔ. ΜΕΛΕΤΗΣ : 17-390-ΡΤΑ

Z:_Design\2017\CHAPSMILOS\Revised
FILE : plans\Revit model 2018-04-01.rvt

ΣΧΕΔΙΑΣΜΟΣ : Author

ΕΛΕΓΧΟΣ : Checker

Να μη μετρούνται διαστάσεις από το σχέδιο. Ισχύουν μόνο οι αναγραφόμενες διαστάσεις. Όλες οι διαστάσεις να επιβεβαιώνονται επί τόπου από τον Εργολάβο πριν την έναρξη οποιασδήποτε εργασίας και σε περίπτωση διαφοράς να ειδοποιείται ο Αρχιτέκτονας.

© ΕΠΙΤΕΣΣΕΡΑ Αρχιτέκτονες

ΤΙΤΛΟΣ ΣΧΕΔΙΟΥ :


ΚΑΤΟΨΗ 1ΟΥ ΟΡΟΦΟΥ

ΚΛΙΜΑΚΑ : 1 : 100




ΑΡ. ΣΧ. :

A102

ΗΜΕΡΟΜΗΝΙΑ : 04/16/18

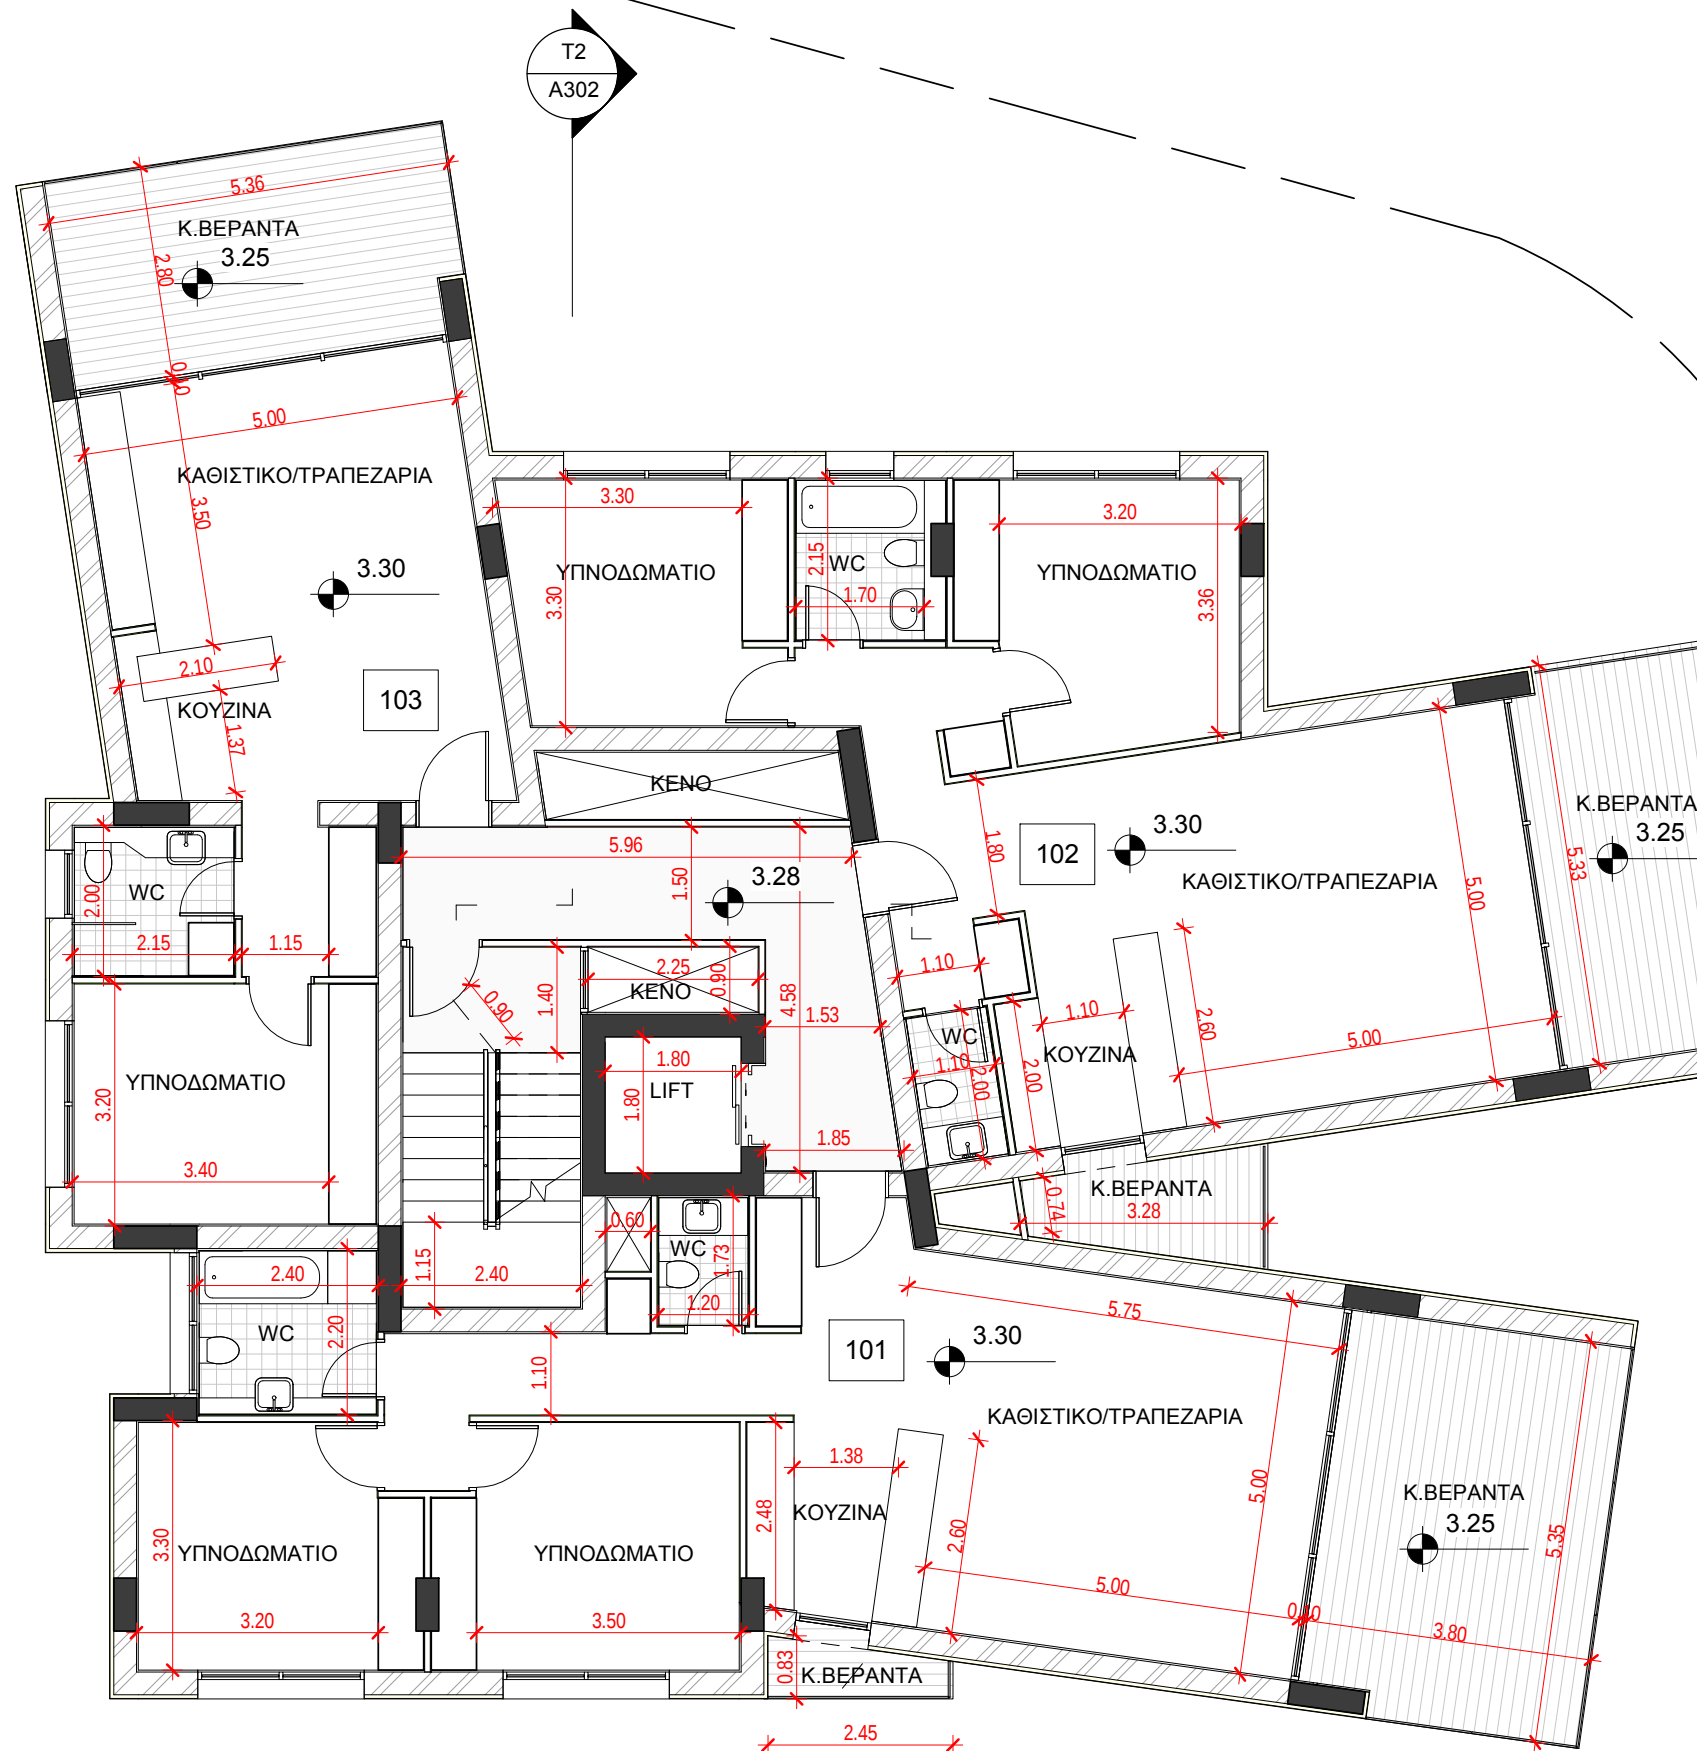

HMEPOMHNIA : 04/16/1

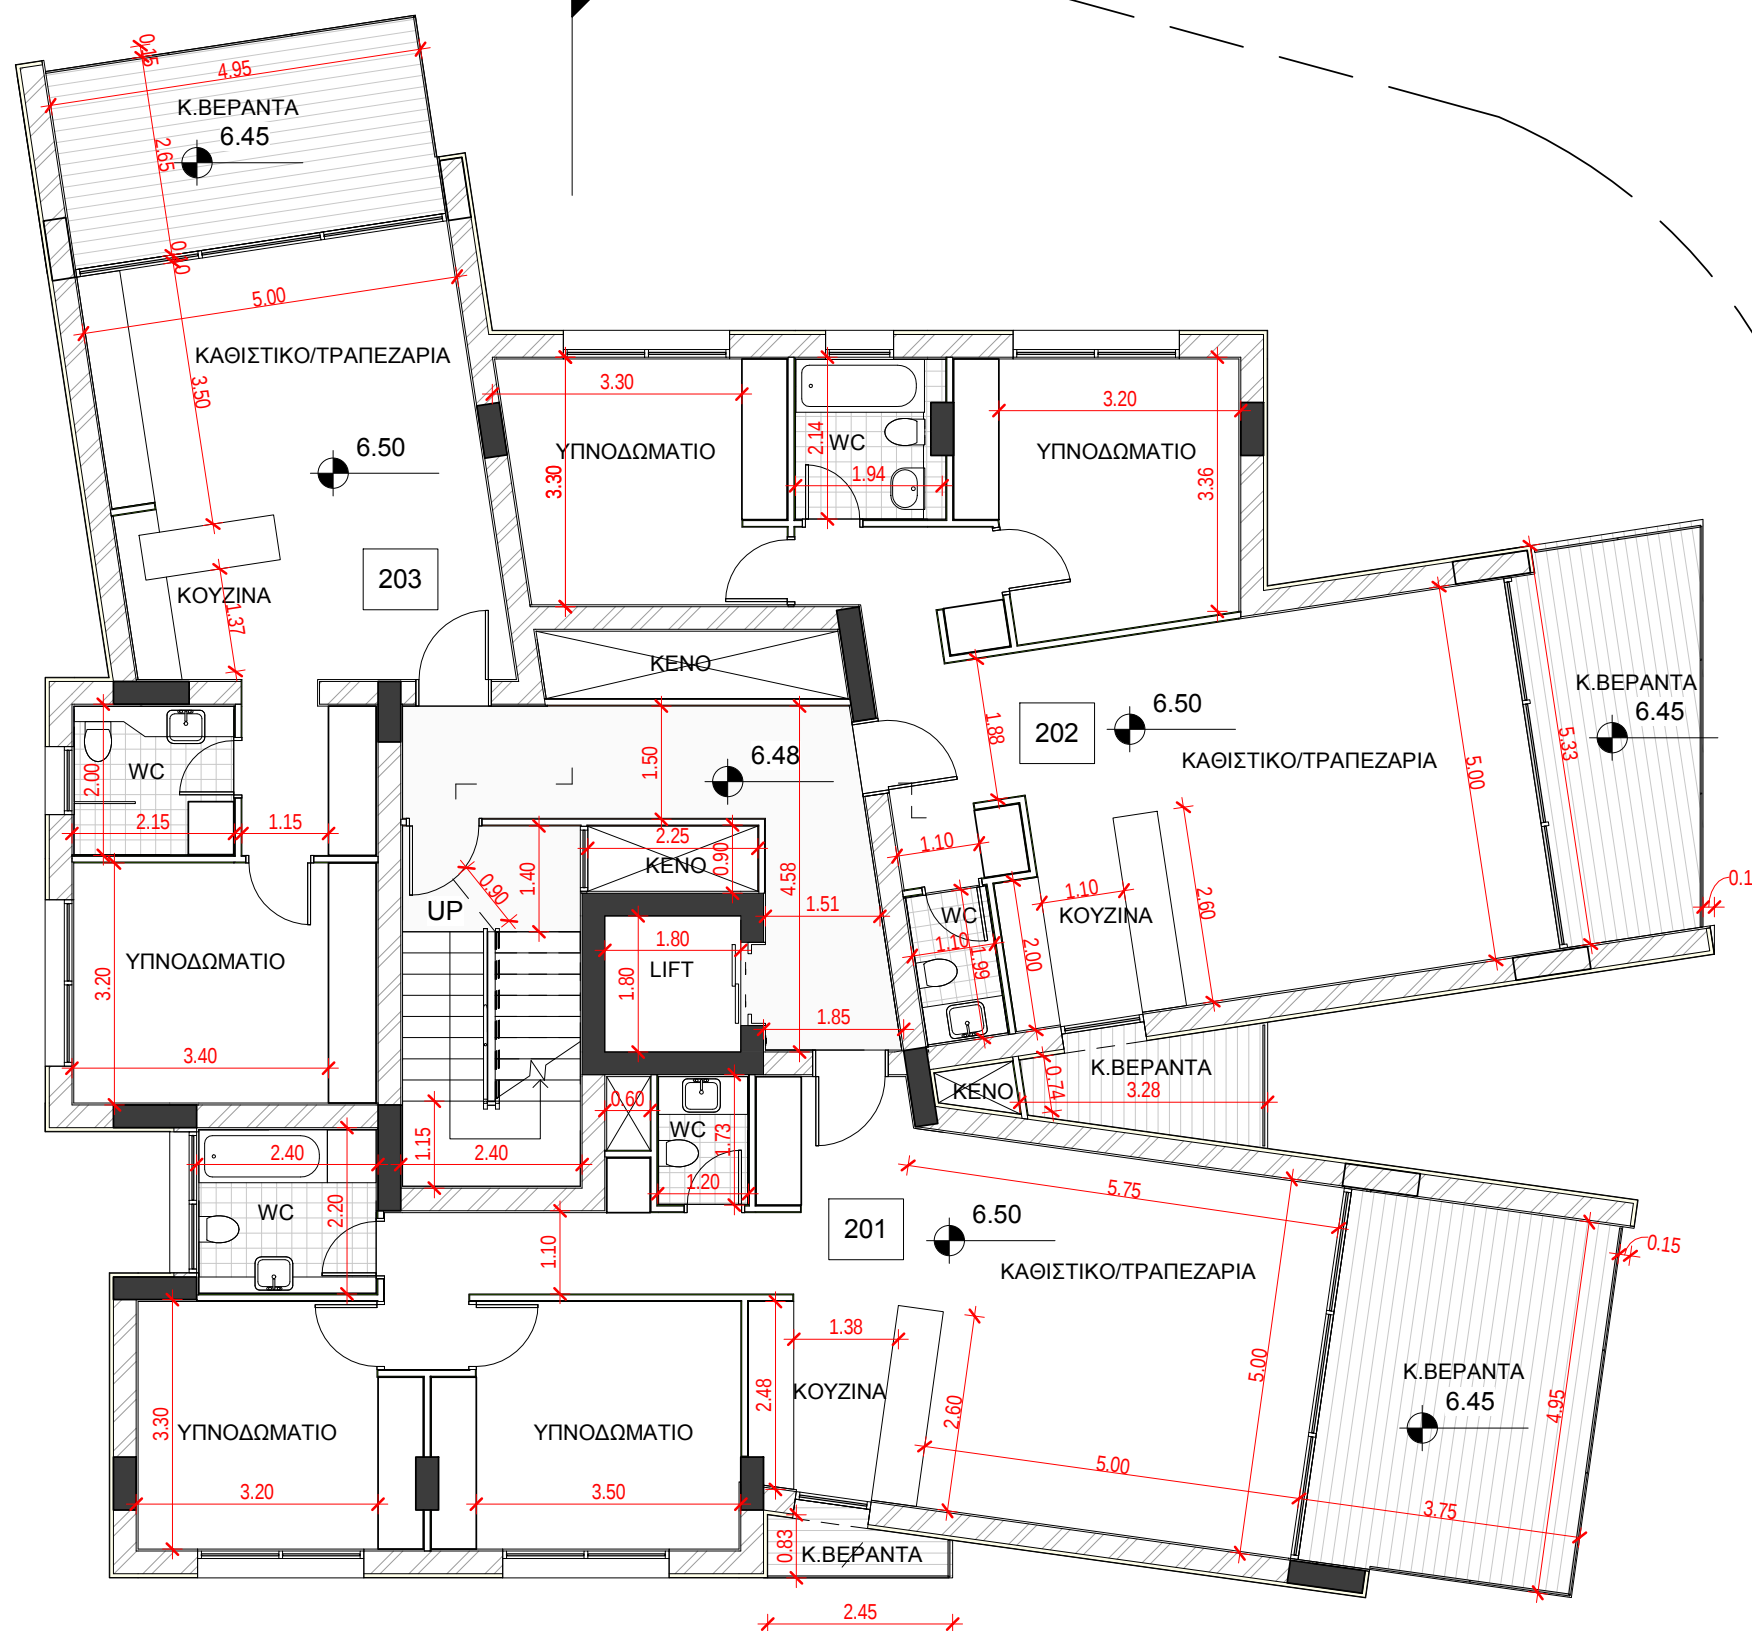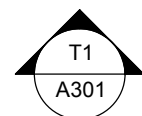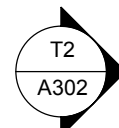

ΕΠΙΤΕΣΣΕΡΑ
ΑΡΧΙΤΕΚΤΟΝΕΣ

ΓΕΩΡΓΙΟΥ ΠΑΡΟΥΤΗΣ ΠΑΡΟΥΤΗ ΧΑΡΑΛΑΜΠΙΔΟΥ

ΓΡ. ΞΕΝΟΠΟΥΛΟΥ 10 1061 ΛΕΥΚΩΣΙΑ Τ 22460238 F 22769002
email : info@epitessera.com web : www.epitessera.com

ΕΡΓΟ :

ΠΟΛΥΚΑΤΟΙΚΙΑ "ΜΗΛΟΣ"

ΕΡΓΟΔΟΤΗΣ :

ΡΤΑ GOLDHERITAGE LTD

ΣΗΜΕΙΩΣΕΙΣ :

ΑΝΑΘ.	ΗΜ.	ΠΕΡΙΓΡΑΦΗ

ΚΩΔ. ΜΕΛΕΤΗΣ : 17-390-ΡΤΑ

Z:_Design\2017\CHAPSMILOS\Revised
FILE : plans\Revit model 2018-04-01.rvt

ΣΧΕΔΙΑΣΜΟΣ : Author

ΕΛΕΓΧΟΣ : Checker

Να μη μετρούνται διαστάσεις από το σχέδιο. Ισχύουν μόνο οι αναγραφόμενες διαστάσεις. Όλες οι διαστάσεις να επιβεβαιώνονται επί τόπου από τον Εργολάβο πριν την έναρξη οποιασδήποτε εργασίας και σε περίπτωση διαφοράς να ειδοποιείται ο Αρχιτέκτονας.

© ΕΠΙΤΕΣΣΕΡΑ Αρχιτέκτονες

ΤΙΤΛΟΣ ΣΧΕΔΙΟΥ :





ΚΑΤΟΨΗ 3ΟΥ ΟΡΟΦΟΥ


ΚΛΙΜΑΚΑ : 1 : 100

ΑΡ. ΣΧ. :

A104

ΗΜΕΡΟΜΗΝΙΑ : 04/16/18

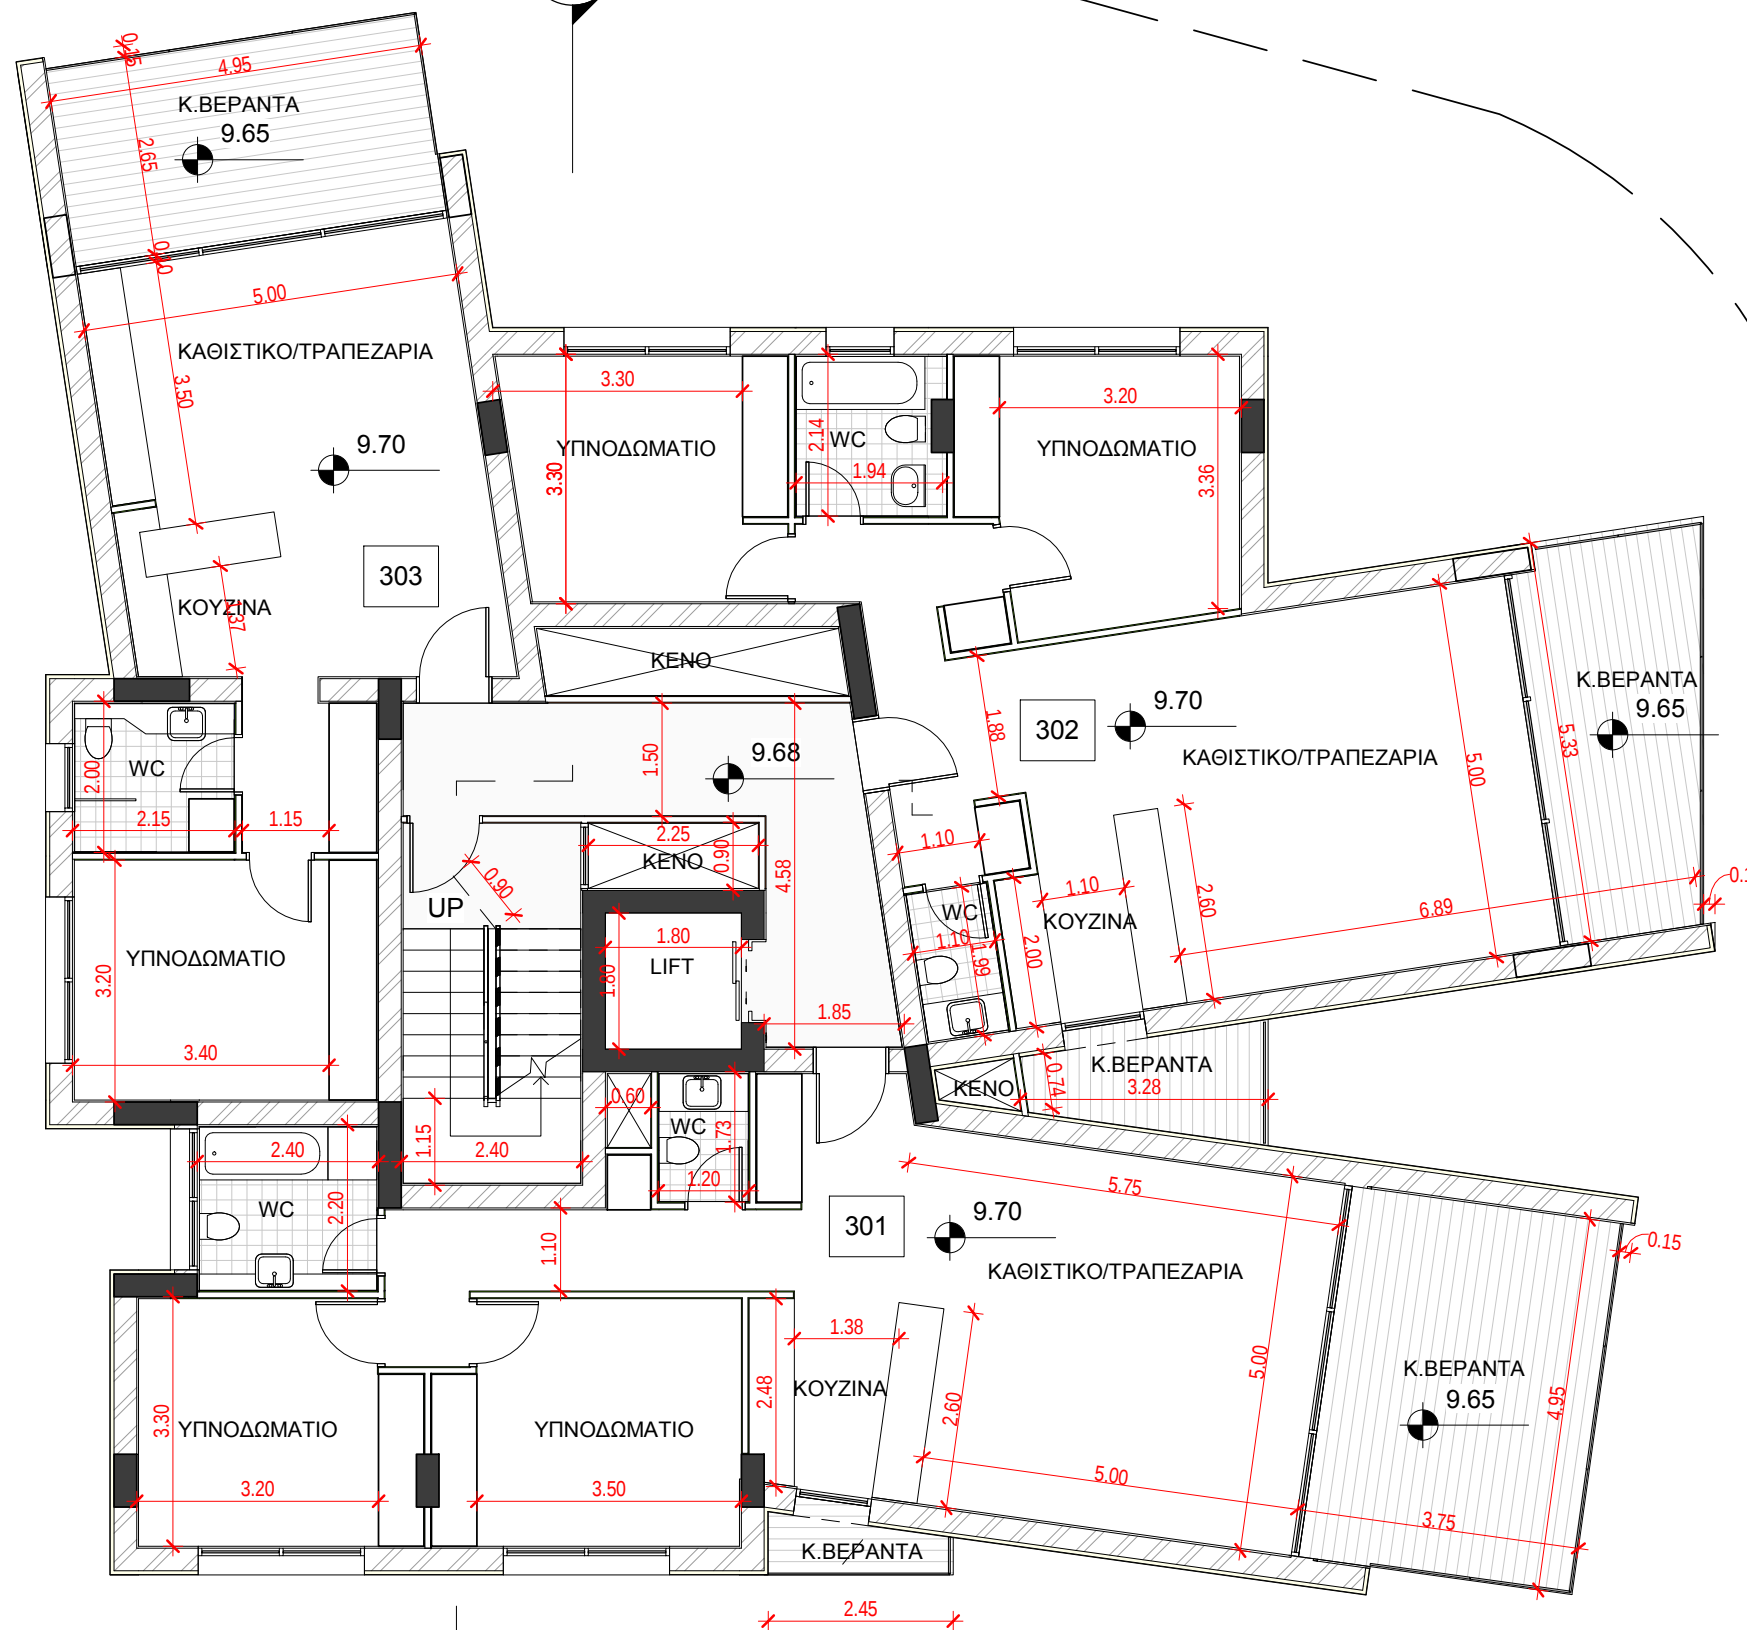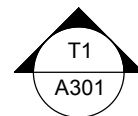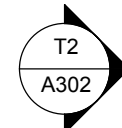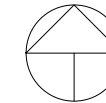

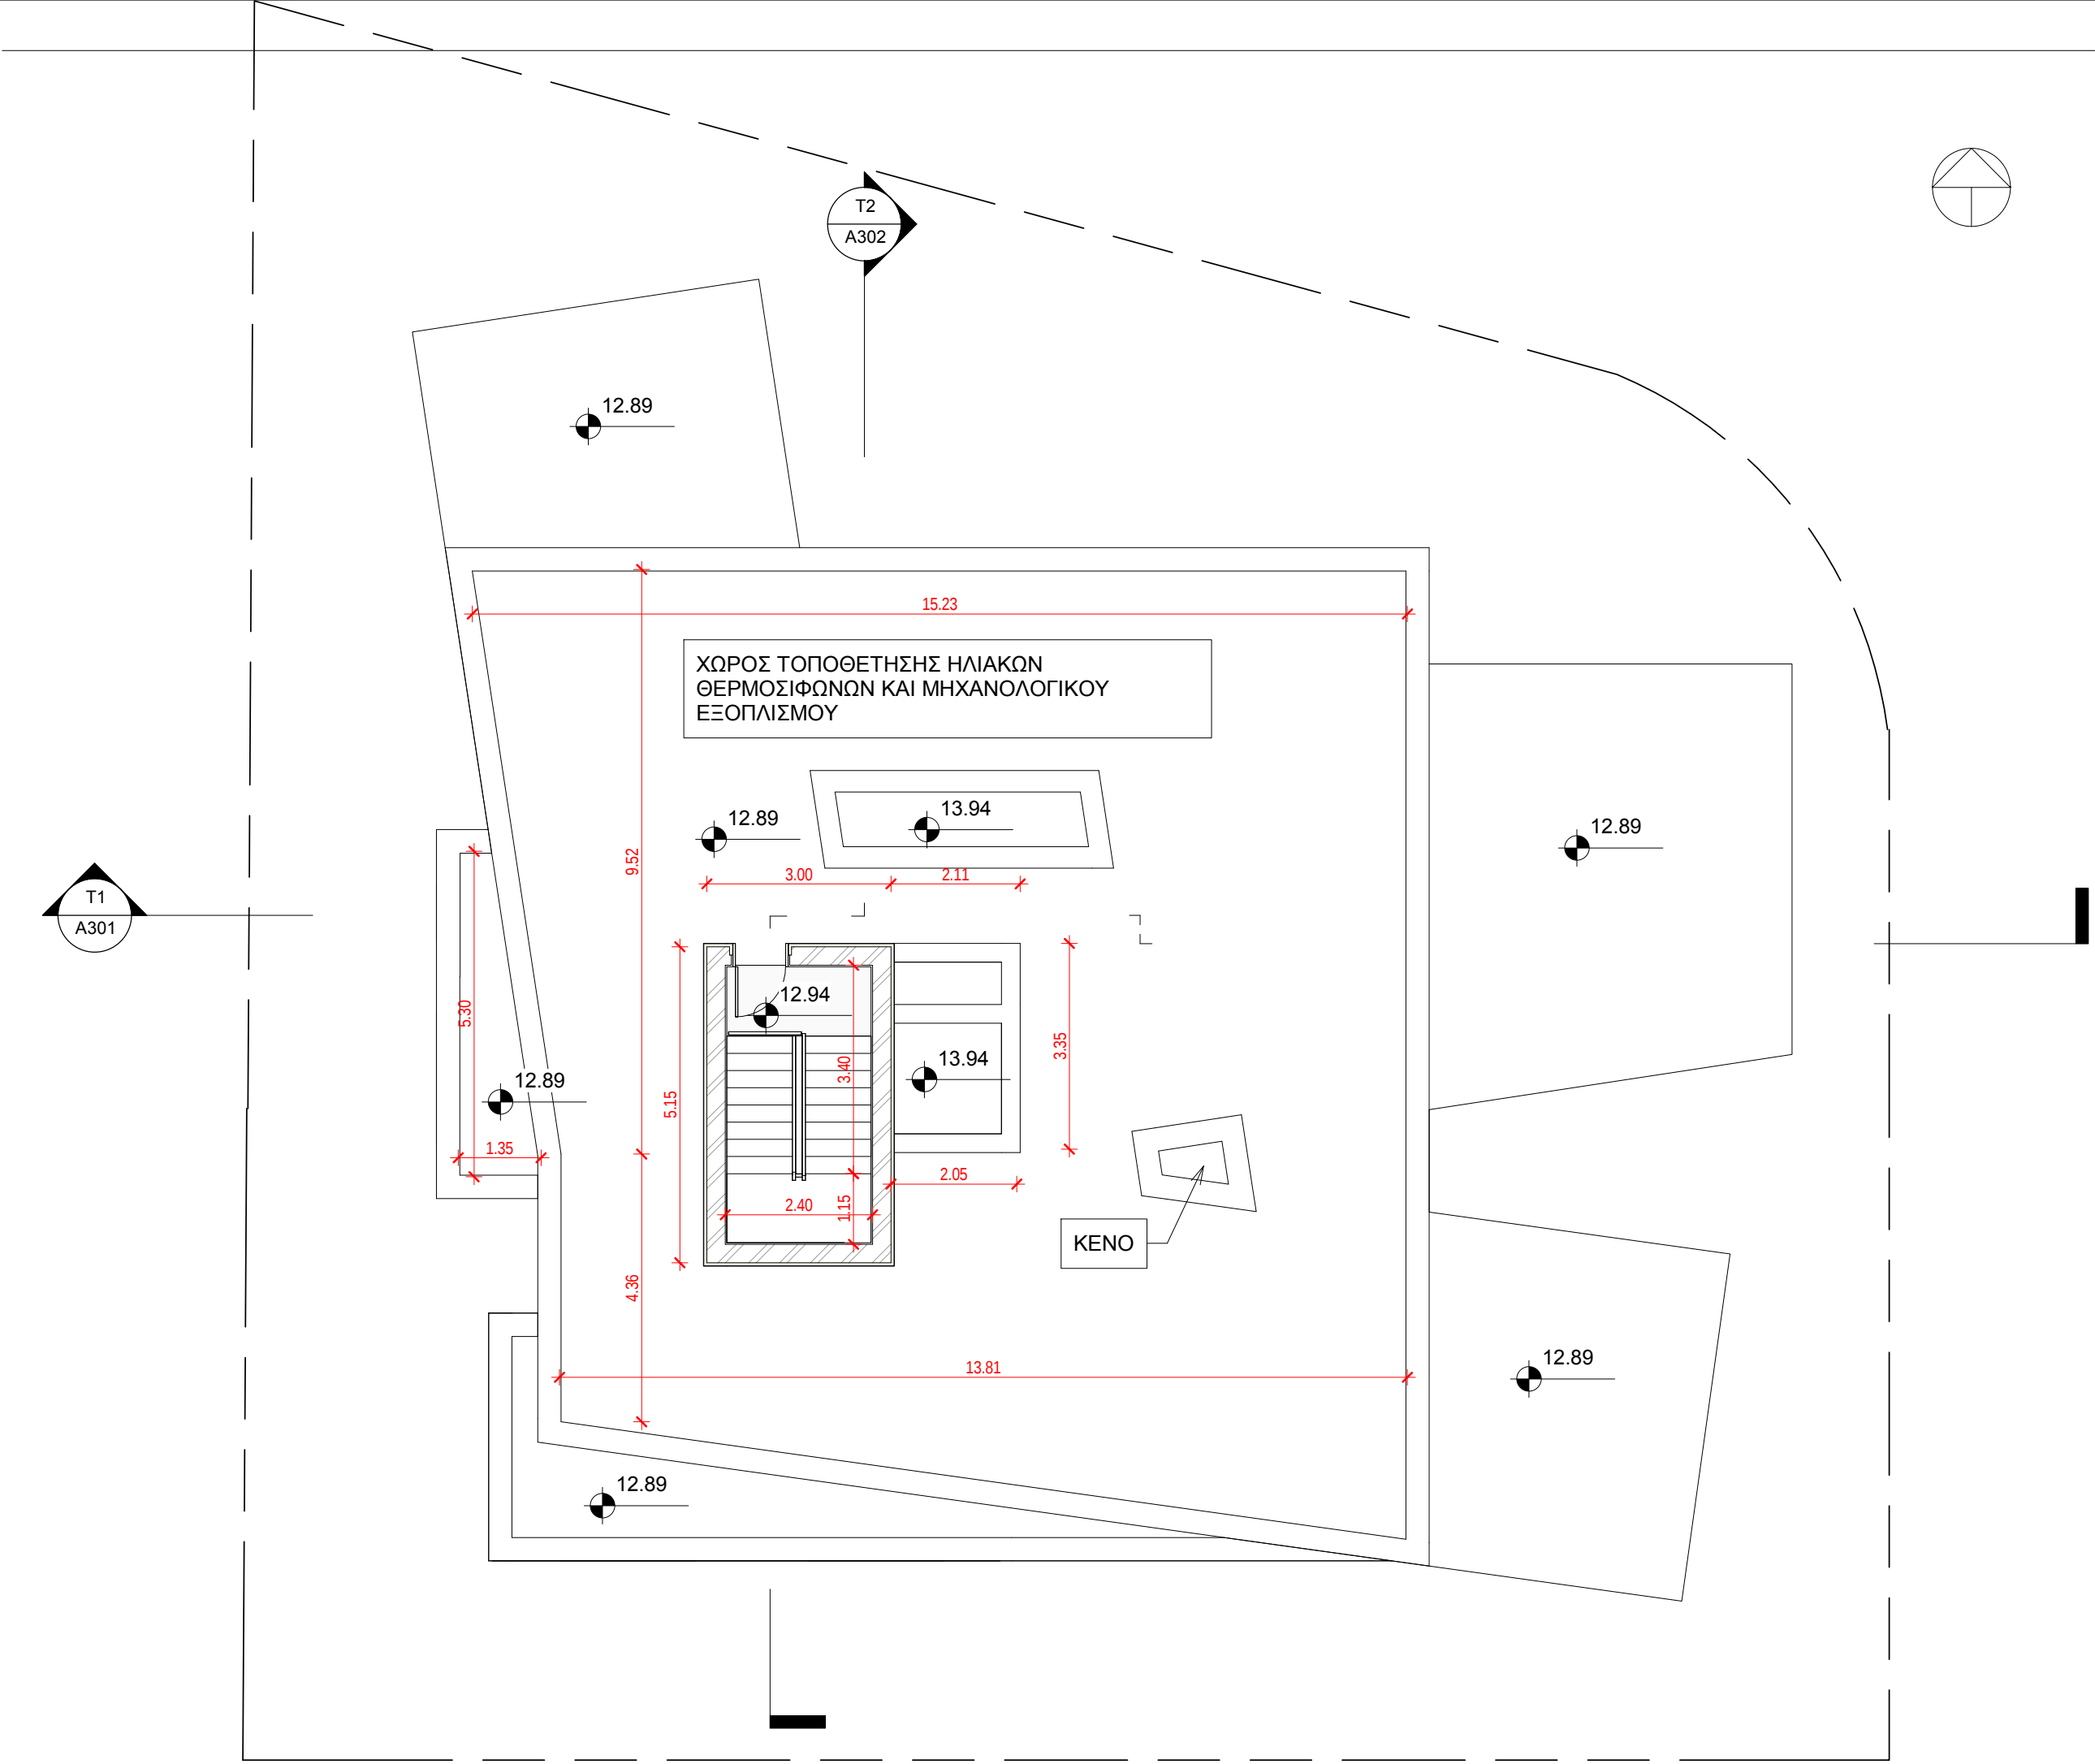

ΕΠΙΤΕΣΣΕΡΑ ΑΡΧΙΤΕΚΤΟΝΕΣ

ΓΕΩΡΓΙΟΥ ΠΑΡΟΥΤΗΣ ΠΑΡΟΥΤΗ ΧΑΡΑΛΑΜΠΙΔΟΥ

ΓΡ. ΞΕΝΟΠΟΥΛΟΥ 10 1061 ΛΕΥΚΩΣΙΑ Τ 22460238 F 22769002
email : info@epitessera.com web : www.epitessera.com

ΕΡΓΟ :

ΠΟΛΥΚΑΤΟΙΚΙΑ "ΜΗΛΟΣ"

ΕΡΓΟΔΟΤΗΣ :

ΡΤΑ GOLDHERITAGE LTD

ΣΗΜΕΙΩΣΕΙΣ :

ΑΝΑΘ.	ΗΜ.	ΠΕΡΙΓΡΑΦΗ
-------	-----	-----------

ΚΩΔ. ΜΕΛΕΤΗΣ : 17-390-ΡΤΑ

Z:_Design\2017\CHAPSMILOS\Revised
FILE : plans\Revit model 2018-04-01.rvt

ΣΧΕΔΙΑΣΜΟΣ : Author

ΕΛΕΓΧΟΣ : Checker

Να μη μετρούνται διαστάσεις από το σχέδιο. Ισχύουν μόνο οι αναγραφόμενες διαστάσεις. Όλες οι διαστάσεις να επιβεβαιώνονται επί τόπου από τον Εργολάβο πριν την έναρξη οποιασδήποτε εργασίας και σε περίπτωση διαφοράς να ειδοποιείται ο Αρχιτέκτονας.

© ΕΠΙΤΕΣΣΕΡΑ Αρχιτέκτονες

ΤΙΤΛΟΣ ΣΧΕΔΙΟΥ :

ΚΑΤΟΨΗ ΟΡΟΦΗΣ

ΚΛΙΜΑΚΑ : 1 : 100

ΑΡ. ΣΧ. :

A105

ΗΜΕΡΟΜΗΝΙΑ : 04/16/18



5. Οροφή Κλιμακοστασίου	15.90	
4. Οροφή	12.90	
3. 3ος Όροφος	9.70	
2. 2ος Όροφος	6.50	
1. 1ος Όροφος	3.30	
0. Ισόγειο	0.00	

ΕΠΙΤΕΣΣΕΡΑ ΑΡΧΙΤΕΚΤΟΝΕΣ

ΓΕΩΡΓΙΟΥ ΠΑΡΟΥΤΗΣ ΠΑΡΟΥΤΗ ΧΑΡΑΛΑΜΠΙΔΟΥ

ΓΡ. ΞΕΝΟΠΟΥΛΟΥ 10 1061 ΛΕΥΚΩΣΙΑ Τ 22460238 F 22769002
email : info@epitessera.com web : www.epitessera.com

ΕΡΓΟ :

ΠΟΛΥΚΑΤΟΙΚΙΑ "ΜΗΛΟΣ"

ΕΡΓΟΔΟΤΗΣ :

ΡΤΑ GOLDHERITAGE LTD

ΣΗΜΕΙΩΣΕΙΣ :

ΑΝΑΘ.	ΗΜ.	ΠΕΡΙΓΡΑΦΗ
-------	-----	-----------

ΚΩΔ ΜΕΛΕΤΗΣ : 17-390-ΡΤΑ
Z:_Design\2017\CHAPSMILOS\Revised
FILE : plans\Revit model 2018-04-01.rvt

ΣΧΕΔΙΑΣΜΟΣ : Author

ΕΛΕΓΧΟΣ : Checker

Να μη μετρούνται διαστάσεις από το σχέδιο. Ισχύουν μόνο οι αναγραφόμενες διαστάσεις. Όλες οι διαστάσεις να επιβεβαιώνονται επί τόπου από τον Εργολάβο πριν την έναρξη οποιασδήποτε εργασίας και σε περίπτωση διαφοράς να ειδοποιείται ο Αρχιτέκτονας.

© ΕΠΙΤΕΣΣΕΡΑ Αρχιτέκτονες

ΤΙΤΛΟΣ ΣΧΕΔΙΟΥ :

ΑΝΑΤΟΛΙΚΗ ΟΨΗ

ΚΛΙΜΑΚΑ : 1 : 100

ΑΡ. ΣΧ. :

A201

ΗΜΕΡΟΜΗΝΙΑ : 04/16/18

ΕΠΙΤΕΣΣΕΡΑ
ΑΡΧΙΤΕΚΤΟΝΕΣ

ΓΕΩΡΓΙΟΥ ΠΑΡΟΥΤΗΣ ΠΑΡΟΥΤΗ ΧΑΡΑΛΑΜΠΙΔΟΥ

ΓΡ. ΞΕΝΟΠΟΥΛΟΥ 10 1061 ΛΕΥΚΩΣΙΑ Τ 22460238 F 22769002
email : info@epitessera.com web : www.epitessera.com

ΕΡΓΟ :

ΠΟΛΥΚΑΤΟΙΚΙΑ "ΜΗΛΟΣ"

ΕΡΓΟΔΟΤΗΣ :

ΡΤΑ GOLDHERITAGE LTD

ΣΗΜΕΙΩΣΕΙΣ :

ΑΝΑΘ.	ΗΜ.	ΠΕΡΙΓΡΑΦΗ

ΚΩΔ. ΜΕΛΕΤΗΣ : 17-390-ΡΤΑ

Z:_Design\2017\CHAPSWILOSI\Revised
FILE : plans\Revit model 2018-04-01.rvt

ΣΧΕΔΙΑΣΜΟΣ : Author

ΕΛΕΓΧΟΣ : Checker

Να μη μετρούνται διαστάσεις από το σχέδιο. Ισχύουν μόνο οι αναγραφόμενες διαστάσεις. Όλες οι διαστάσεις να επιβεβαιώνονται επί τόπου από τον Εργολάβο πριν την έναρξη οποιασδήποτε εργασίας και σε περίπτωση διαφοράς να ειδοποιείται ο Αρχιτέκτονας.

© ΕΠΙΤΕΣΣΕΡΑ Αρχιτέκτονες

ΤΙΤΛΟΣ ΣΧΕΔΙΟΥ :

ΔΥΤΙΚΗ ΟΨΗ

ΚΛΙΜΑΚΑ : 1 : 100

ΑΡ. ΣΧ. :

A202

ΗΜΕΡΟΜΗΝΙΑ : 04/16/18

5. Οροφή Κλιμακοστασίου

15.90

4. Οροφή

12.90

3. 3ος Όροφος

9.70

2. 2ος Όροφος

6.50

1. 1ος Όροφος


3.30

0. Ισόγειο

0.00

-0.02
1.00
-0.02

-0.02
1.00
0.00

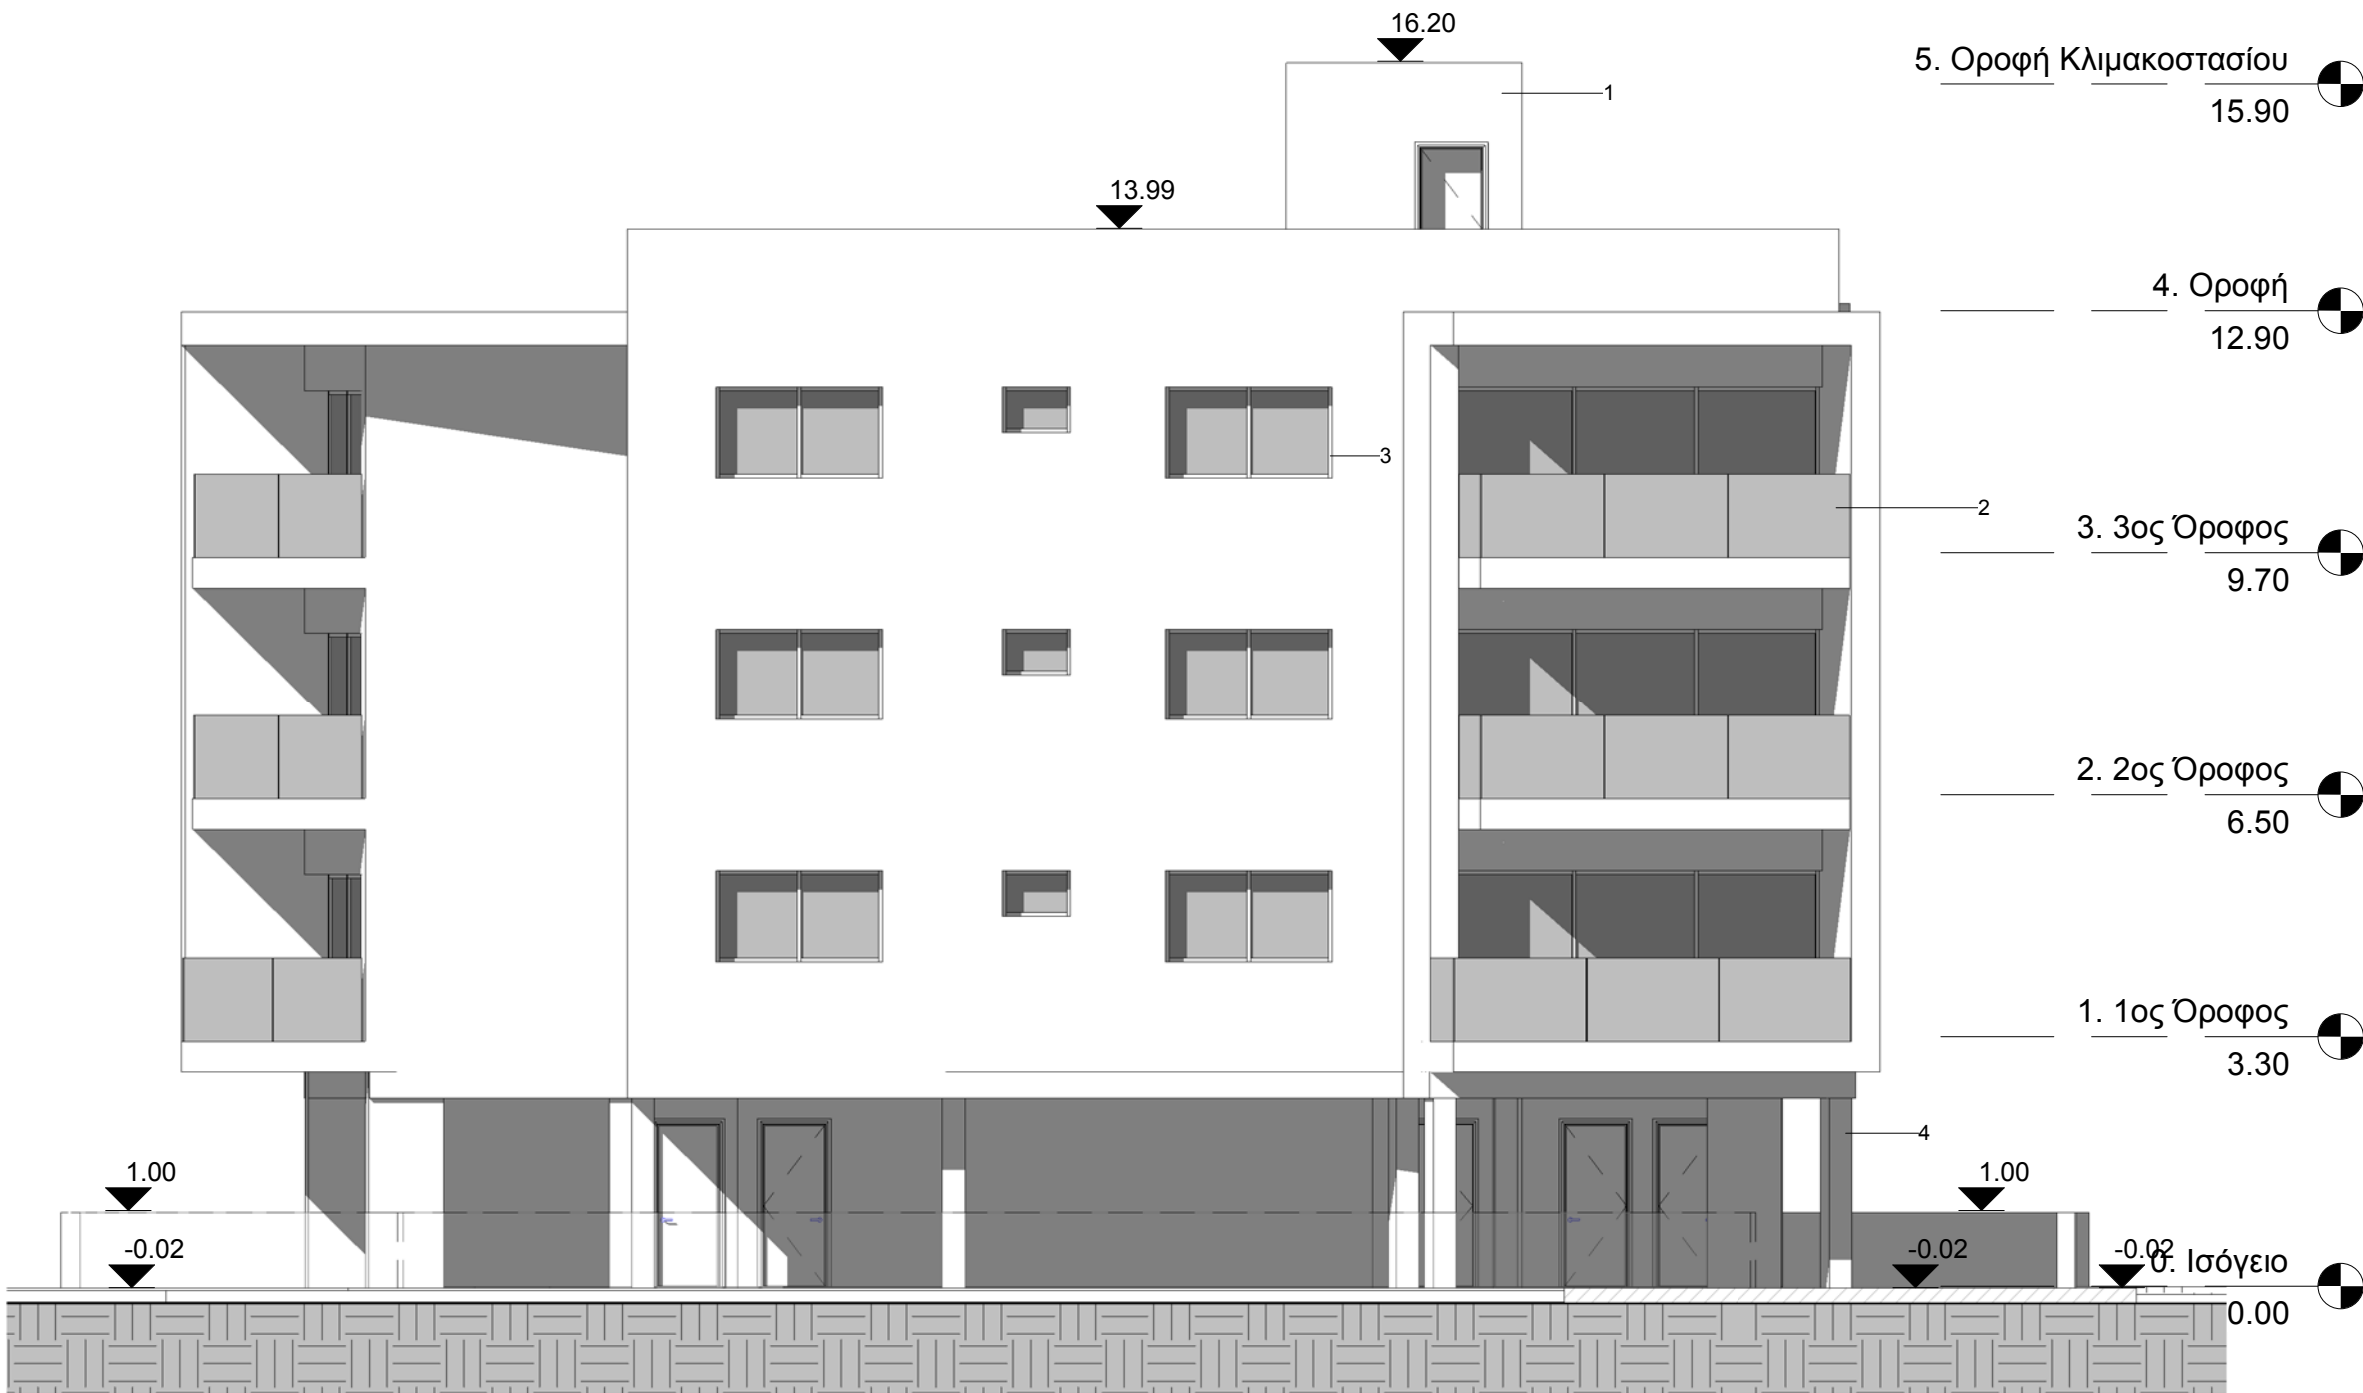

ΕΠΙΤΕΣΣΕΡΑ ΑΡΧΙΤΕΚΤΟΝΕΣ

ΓΕΩΡΓΙΟΥ ΠΑΡΟΥΤΗΣ ΠΑΡΟΥΤΗ ΧΑΡΑΛΑΜΠΙΔΟΥ

ΓΡ. ΞΕΝΟΠΟΥΛΟΥ 10 1061 ΛΕΥΚΩΣΙΑ Τ 22460238 F 22769002
email : info@epitessera.com web : www.epitessera.com

ΕΡΓΟ :

ΠΟΛΥΚΑΤΟΙΚΙΑ "ΜΗΛΟΣ"

ΕΡΓΟΔΟΤΗΣ :

ΡΤΑ GOLDHERITAGE LTD

ΣΗΜΕΙΩΣΕΙΣ :

ΑΝΑΘ.	ΗΜ.	ΠΕΡΙΓΡΑΦΗ

ΚΩΔ. ΜΕΛΕΤΗΣ : 17-390-ΡΤΑ

FILE : Z:_Design\2017\CHAPSMILOS\Revised
plans\Revit model 2018-04-01.rvt

ΣΧΕΔΙΑΣΜΟΣ : Author

ΕΛΕΓΧΟΣ : Checker

Να μη μετρούνται διαστάσεις από το σχέδιο. Ισχύουν μόνο οι αναγραφόμενες διαστάσεις. Όλες οι διαστάσεις να επιβεβαιώνονται επί τόπου από τον Εργολάβο πριν την έναρξη οποιασδήποτε εργασίας και σε περίπτωση διαφοράς να ειδοποιείται ο Αρχιτέκτονας.

© ΕΠΙΤΕΣΣΕΡΑ Αρχιτέκτονες

ΤΙΤΛΟΣ ΣΧΕΔΙΟΥ :


ΒΟΡΕΙΑ ΟΨΗ

ΚΛΙΜΑΚΑ : 1 : 100

ΑΡ. ΣΧ. :

A203

ΗΜΕΡΟΜΗΝΙΑ : 04/16/18

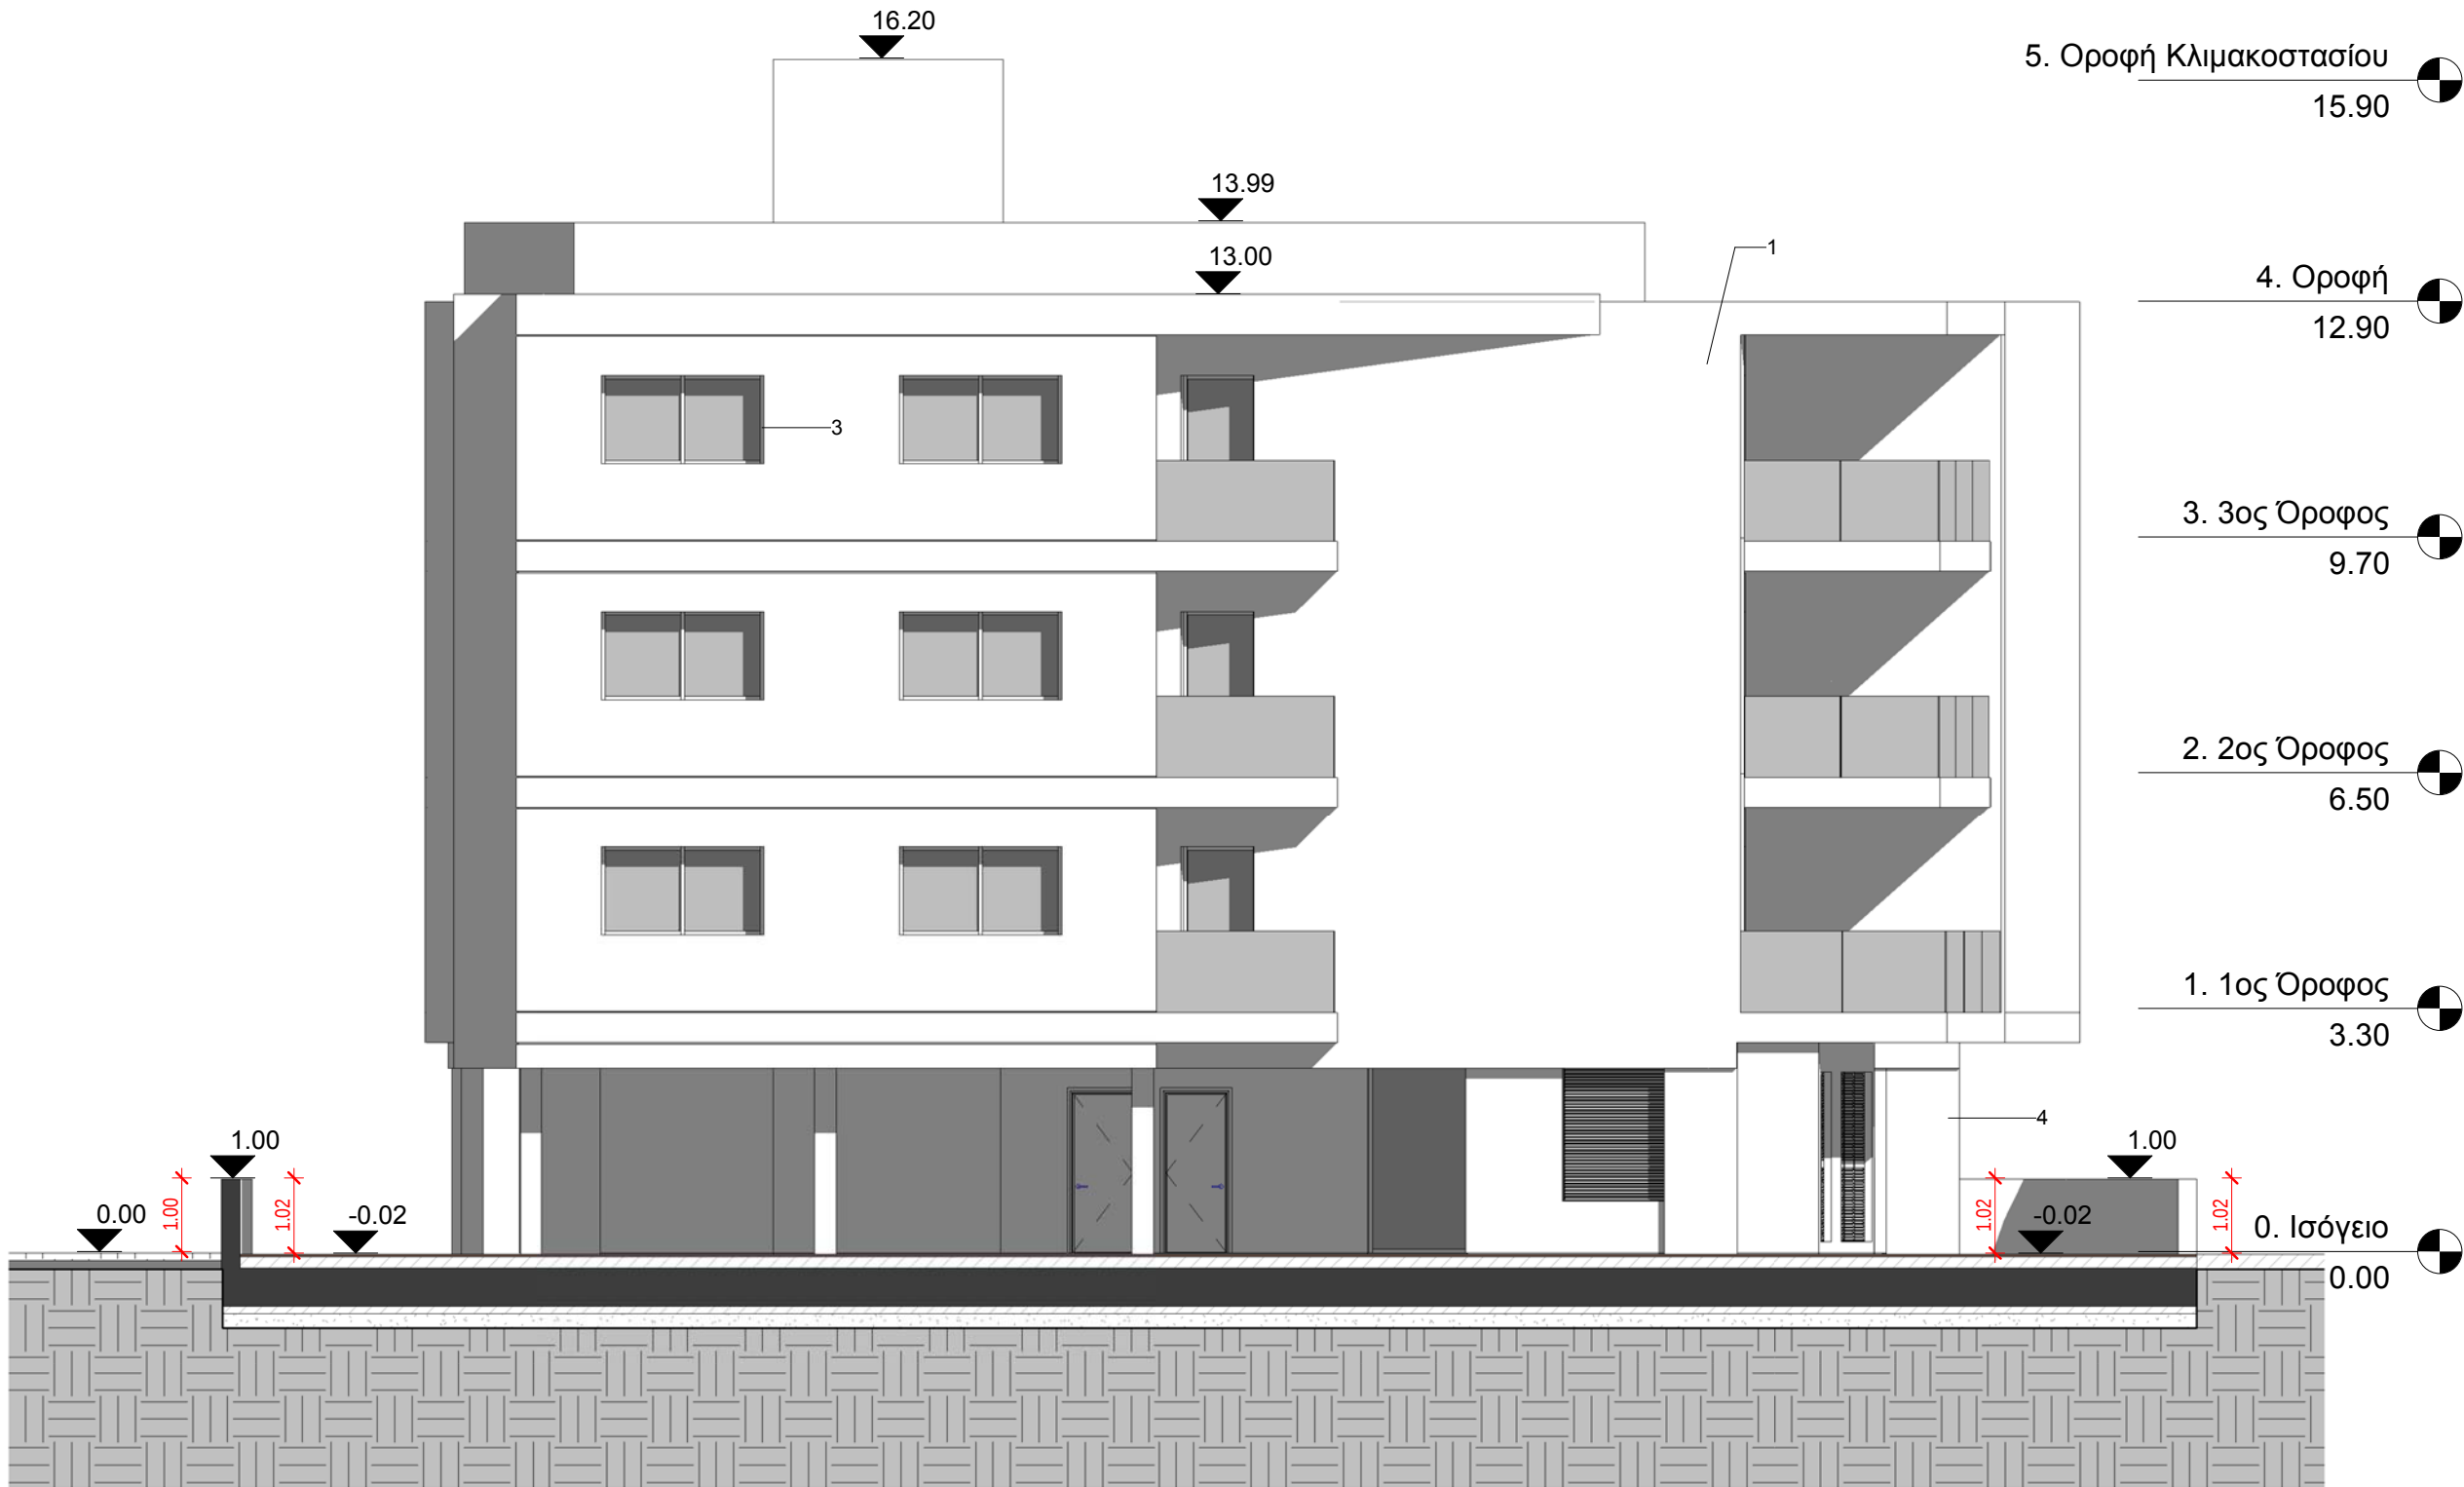

ΕΠΙΤΕΣΣΕΡΑ
ΑΡΧΙΤΕΚΤΟΝΕΣ

ΓΕΩΡΓΙΟΥ ΠΑΡΟΥΤΗΣ ΠΑΡΟΥΤΗ ΧΑΡΑΛΑΜΠΙΔΟΥ

ΓΡ. ΞΕΝΟΠΟΥΛΟΥ 10 1061 ΛΕΥΚΩΣΙΑ Τ 22460238 F 22769002
email : info@epitessera.com web : www.epitessera.com

ΕΡΓΟ :

ΠΟΛΥΚΑΤΟΙΚΙΑ "ΜΗΛΟΣ"

ΕΡΓΟΔΟΤΗΣ :

ΡΤΑ GOLDHERITAGE LTD

ΣΗΜΕΙΩΣΕΙΣ :

ΑΝΑΘ.	ΗΜ.	ΠΕΡΙΓΡΑΦΗ

ΚΩΔ. ΜΕΛΕΤΗΣ : 17-390-ΡΤΑ
Z:_Design\2017\CHAPSMILOS\Revised
FILE : plans\Revit model 2018-04-01.rvt

ΣΧΕΔΙΑΣΜΟΣ : Author

ΕΛΕΓΧΟΣ : Checker

Να μη μετρούνται διαστάσεις από το σχέδιο. Ισχύουν μόνο οι αναγραφόμενες διαστάσεις. Όλες οι διαστάσεις να επιβεβαιώνονται επί τόπου από τον Εργολάβο πριν την έναρξη οποιασδήποτε εργασίας και σε περίπτωση διαφοράς να ειδοποιείται ο Αρχιτέκτονας.

© ΕΠΙΤΕΣΣΕΡΑ Αρχιτέκτονες

ΤΙΤΛΟΣ ΣΧΕΔΙΟΥ :

ΝΟΤΙΑ ΟΨΗ

ΚΛΙΜΑΚΑ : 1 : 100

ΑΡ. ΣΧ. :

A204

ΗΜΕΡΟΜΗΝΙΑ : 04/16/18

ΕΠΙΤΕΣΣΕΡΑ
ΑΡΧΙΤΕΚΤΟΝΕΣ

ΓΕΩΡΓΙΟΥ ΠΑΡΟΥΤΗΣ ΠΑΡΟΥΤΗ ΧΑΡΑΛΑΜΠΙΔΟΥ

ΓΡ. ΞΕΝΟΠΟΥΛΟΥ 10 1061 ΛΕΥΚΩΣΙΑ Τ 22460238 F 22769002
email : info@epitessera.com web : www.epitessera.com


ΕΡΓΟ :

ΠΟΛΥΚΑΤΟΙΚΙΑ "ΜΗΛΟΣ"

ΕΡΓΟΔΟΤΗΣ :

ΡΤΑ GOLDHERITAGE LTD

ΣΗΜΕΙΩΣΕΙΣ :

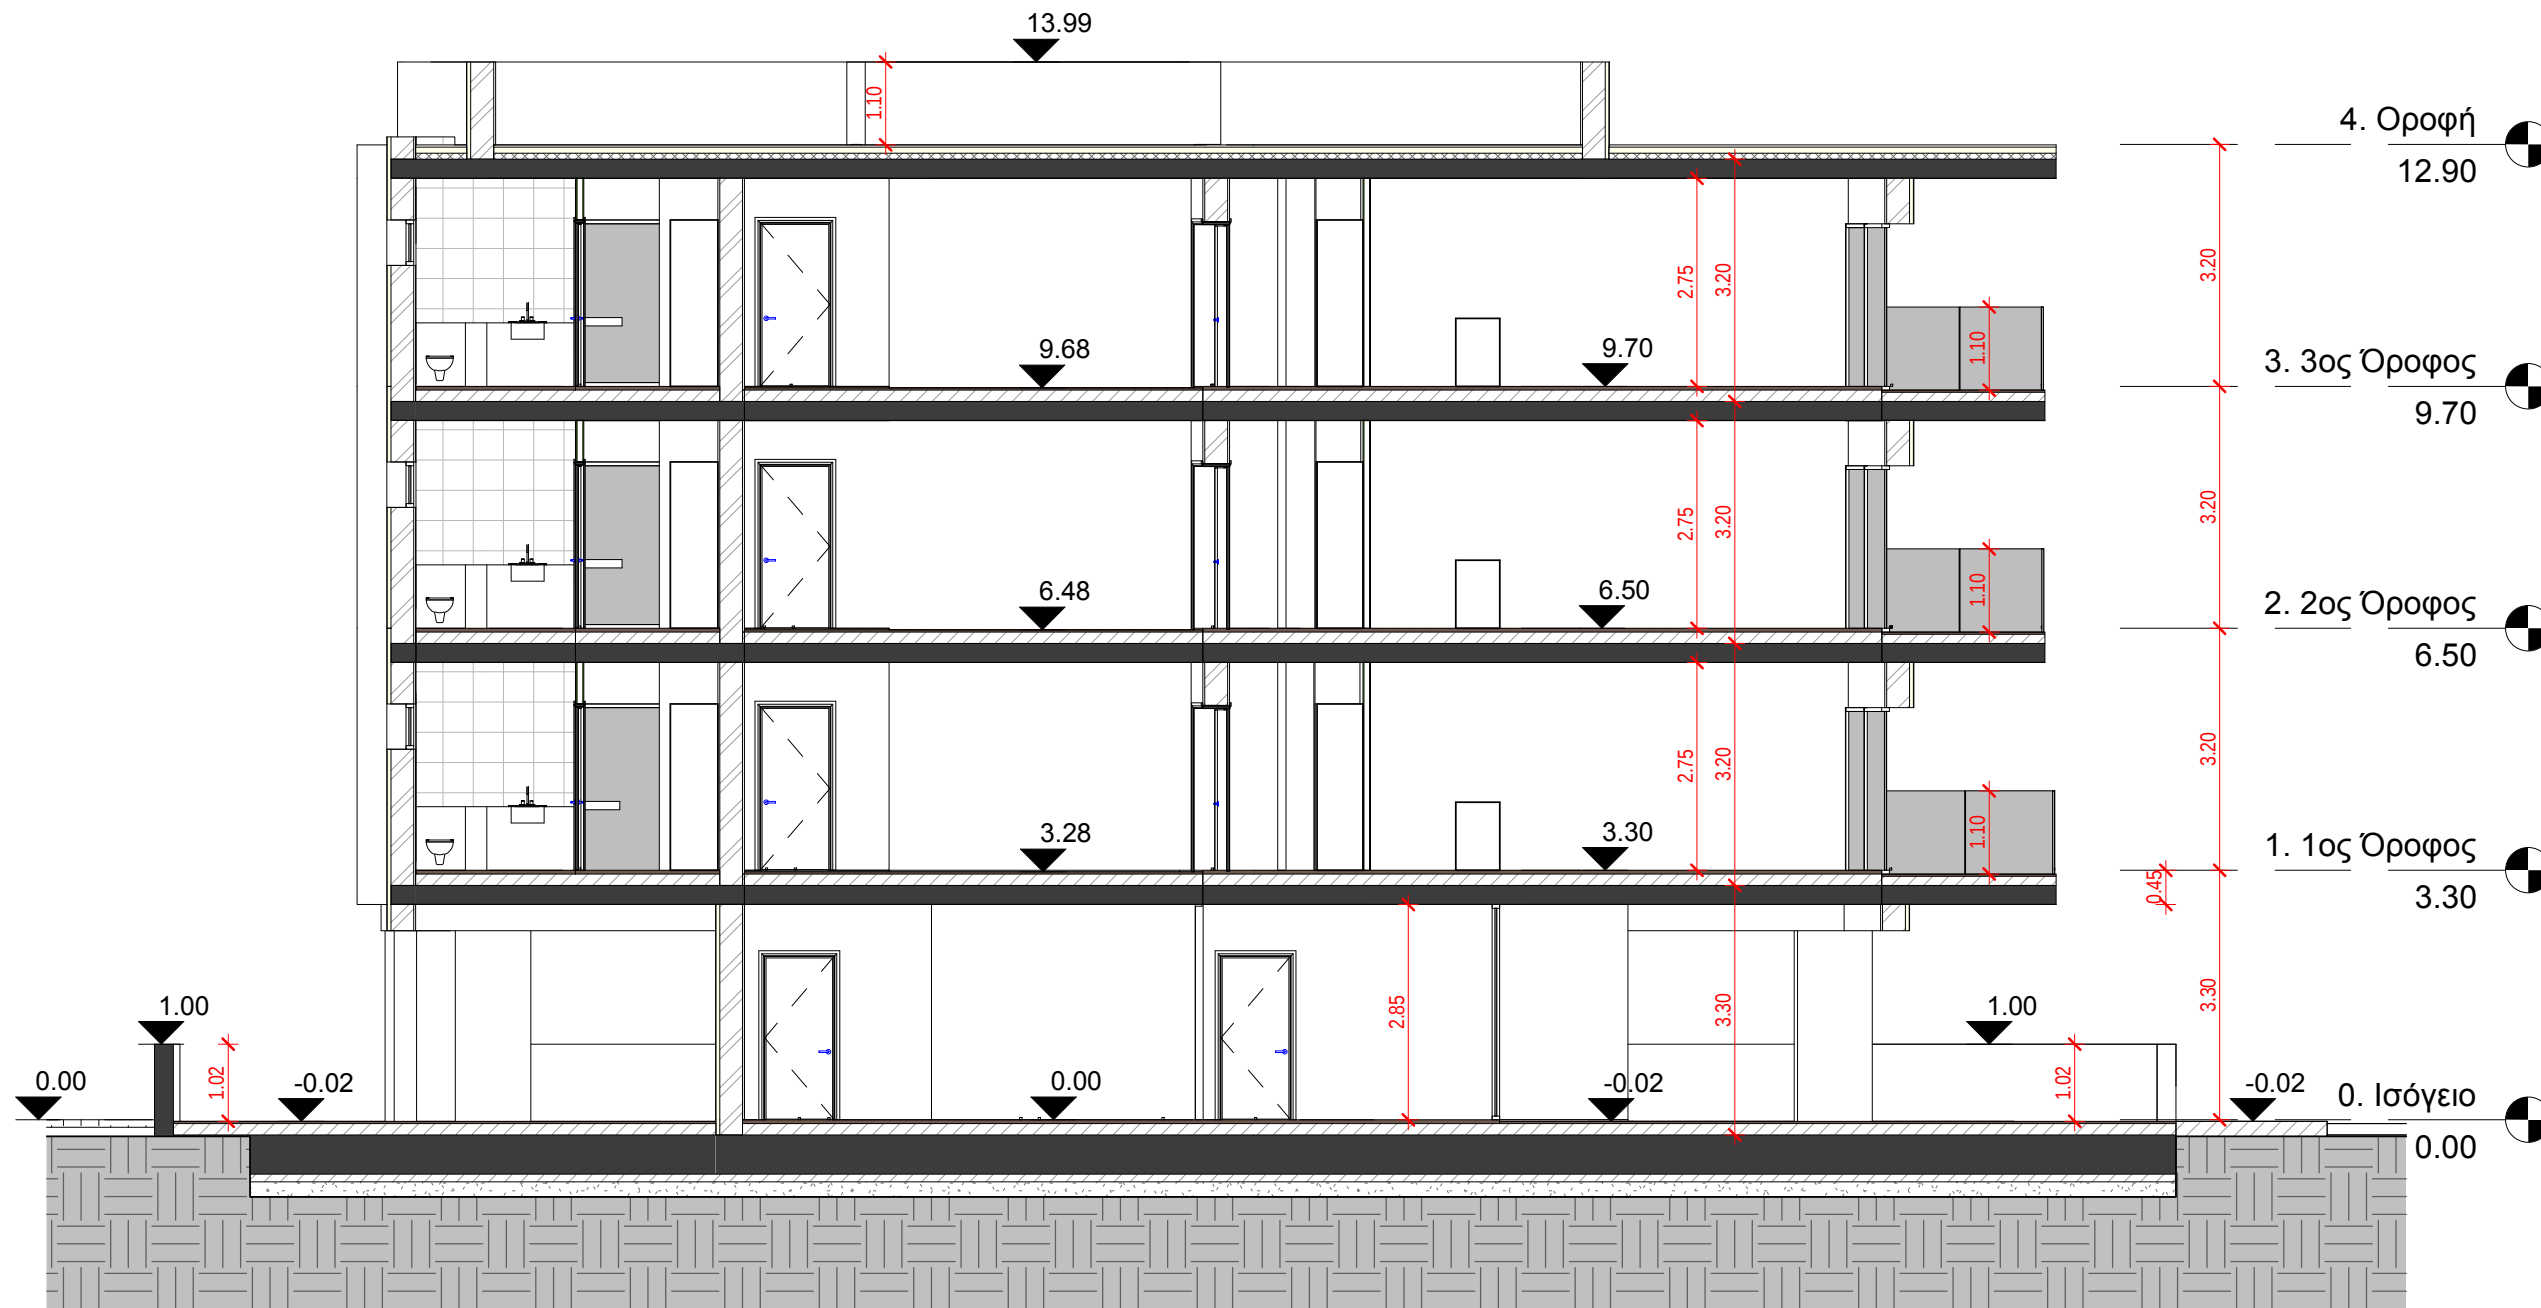

ΑΝΑΘ.	ΗΜ.	ΠΕΡΙΓΡΑΦΗ

ΚΩΔ. ΜΕΛΕΤΗΣ : 17-390-ΡΤΑ
Z:_Design\2017\CHAPSWILOS\Revised
FILE : plans\Revit model 2018-04-01.rvt

ΣΧΕΔΙΑΣΜΟΣ : Author

ΕΛΕΓΧΟΣ : Checker

Να μη μετρούνται διαστάσεις από το σχέδιο. Ισχύουν μόνο οι αναγραφόμενες διαστάσεις. Όλες οι διαστάσεις να επιβεβαιώνονται επί τόπου από τον Εργολάβο πριν την έναρξη οποιασδήποτε εργασίας και σε περίπτωση διαφοράς να ειδοποιείται ο Αρχιτέκτονας.

© ΕΠΙΤΕΣΣΕΡΑ Αρχιτέκτονες

ΤΙΤΛΟΣ ΣΧΕΔΙΟΥ :

ΤΟΜΗ Τ1


ΚΛΙΜΑΚΑ : 1 : 100

ΑΡ. ΣΧ. :

A301

ΗΜΕΡΟΜΗΝΙΑ : 04/16/18

HMEPOMHNIA : 04/16/18

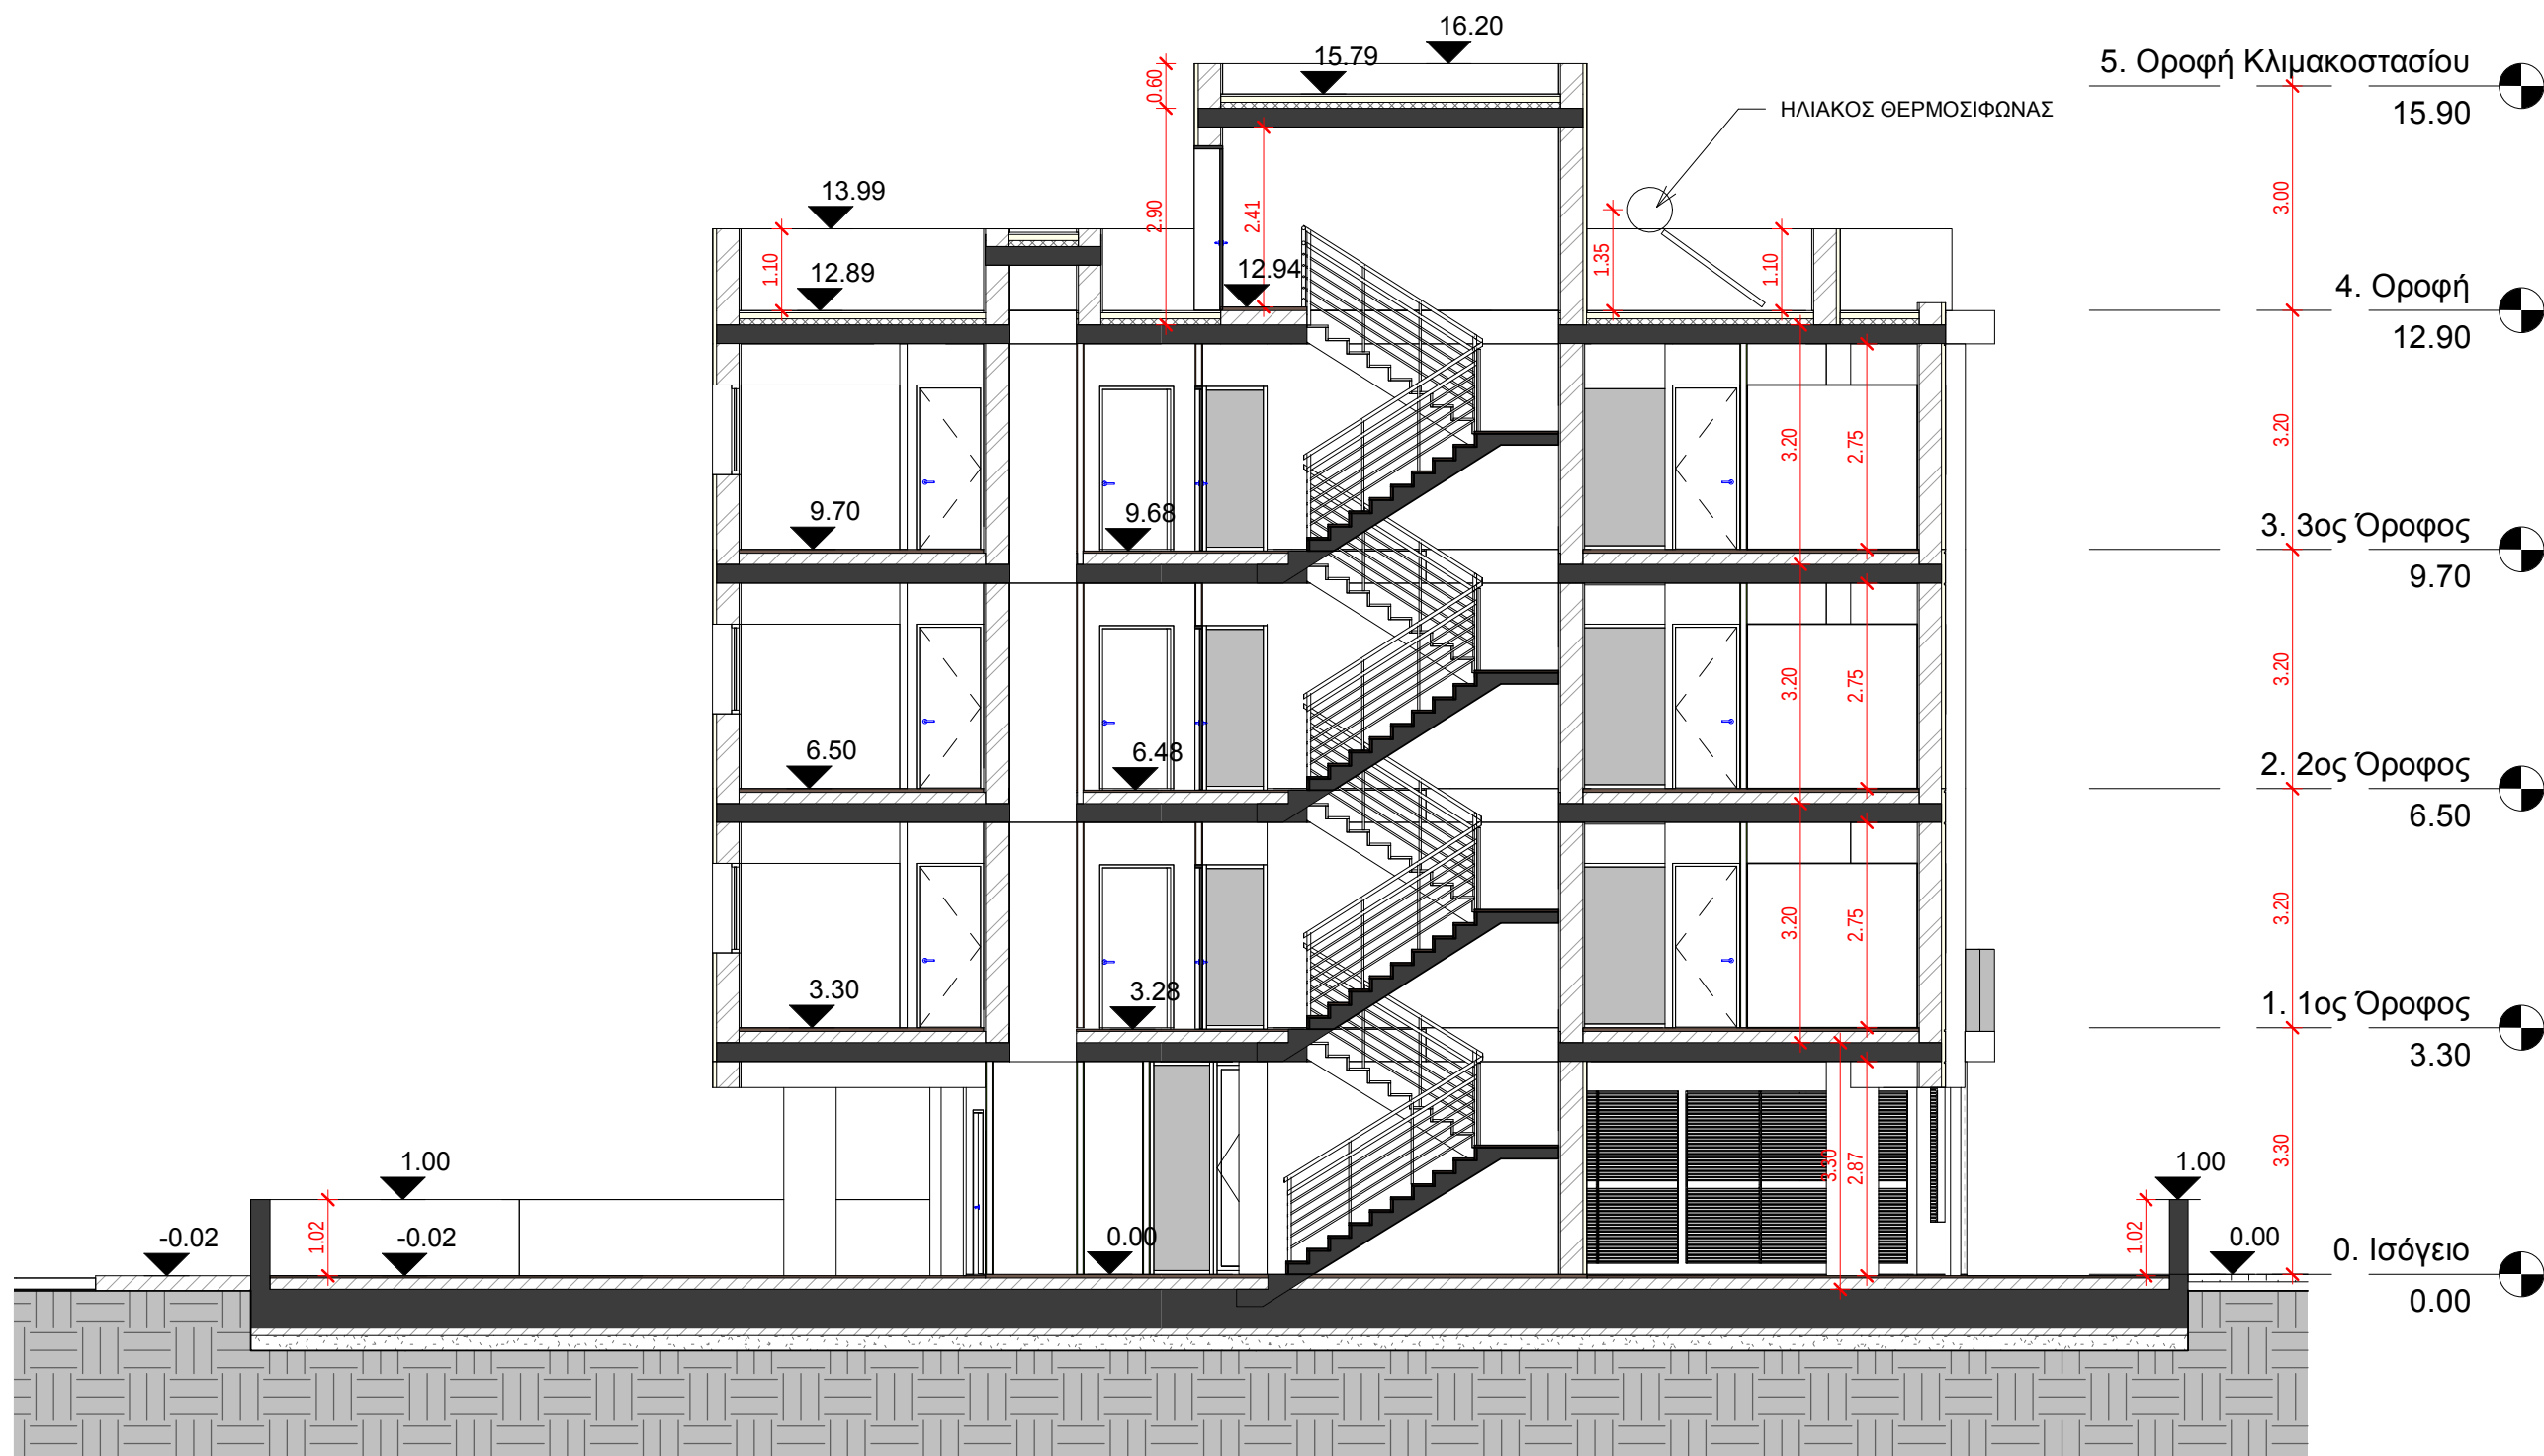



ΕΜΒΑΔΑ ΤΥΠΙΚΟΥ ΟΡΟΦΟΥ	
ΟΝΟΜΑ ΧΩΡΟΥ	ΕΠΙΦΑΝΕΙΑ
1BED	59 m ²
2BED-A	87 m ²
2BED-B	91 m ²
COMMON	27 m ²
	264 m ²

ΕΠΙΤΕΣΣΕΡΑ ΑΡΧΙΤΕΚΤΟΝΕΣ

ΓΕΩΡΓΙΟΥ ΠΑΡΟΥΤΗΣ ΠΑΡΟΥΤΗ ΧΑΡΑΛΑΜΠΙΔΟΥ

ΓΡ. ΞΕΝΟΠΟΥΛΟΥ 10 1061 ΛΕΥΚΩΣΙΑ Τ 22460238 F 22769002
email : info@epitessera.com web : www.epitessera.com

ΕΡΓΟ :

ΠΟΛΥΚΑΤΟΙΚΙΑ "ΜΗΛΟΣ"

ΕΡΓΟΔΟΤΗΣ :

ΡΤΑ GOLDHERITAGE LTD

ΣΗΜΕΙΩΣΕΙΣ :

ΥΠΟΜΝΗΜΑ ΧΩΡΩΝ

- 1BED
- 2BED-A
- 2BED-B
- COMMON
- COV. VERANDA

ΑΝΑΘ. ΗΜ. ΠΕΡΙΓΡΑΦΗ

ΚΩΔ ΜΕΛΕΤΗΣ : 17-390-ΡΤΑ

Z:_Design\2017\CHAPSWMILOS\Revised
FILE : plans\Revit model 2018-04-01.rvt

ΣΧΕΔΙΑΣΜΟΣ : Author

ΕΛΕΓΧΟΣ : Checker

Να μη μετρούνται διαστάσεις από το σχέδιο. Ισχύουν μόνο οι αναγραφόμενες διαστάσεις. Όλες οι διαστάσεις να επιβεβαιώνονται επί τόπου από τον Εργολάβο πριν την έναρξη οποιασδήποτε εργασίας και σε περίπτωση διαφοράς να ειδοποιείται ο Αρχιτέκτονας.

© ΕΠΙΤΕΣΣΕΡΑ Αρχιτέκτονες

ΤΙΤΛΟΣ ΣΧΕΔΙΟΥ :


ΕΜΒΑΔΟΓΡΑΜΜΑ

ΚΛΙΜΑΚΑ : 1 : 100

ΑΡ. ΣΧ. :

A401

ΗΜΕΡΟΜΗΝΙΑ : 04/16/18

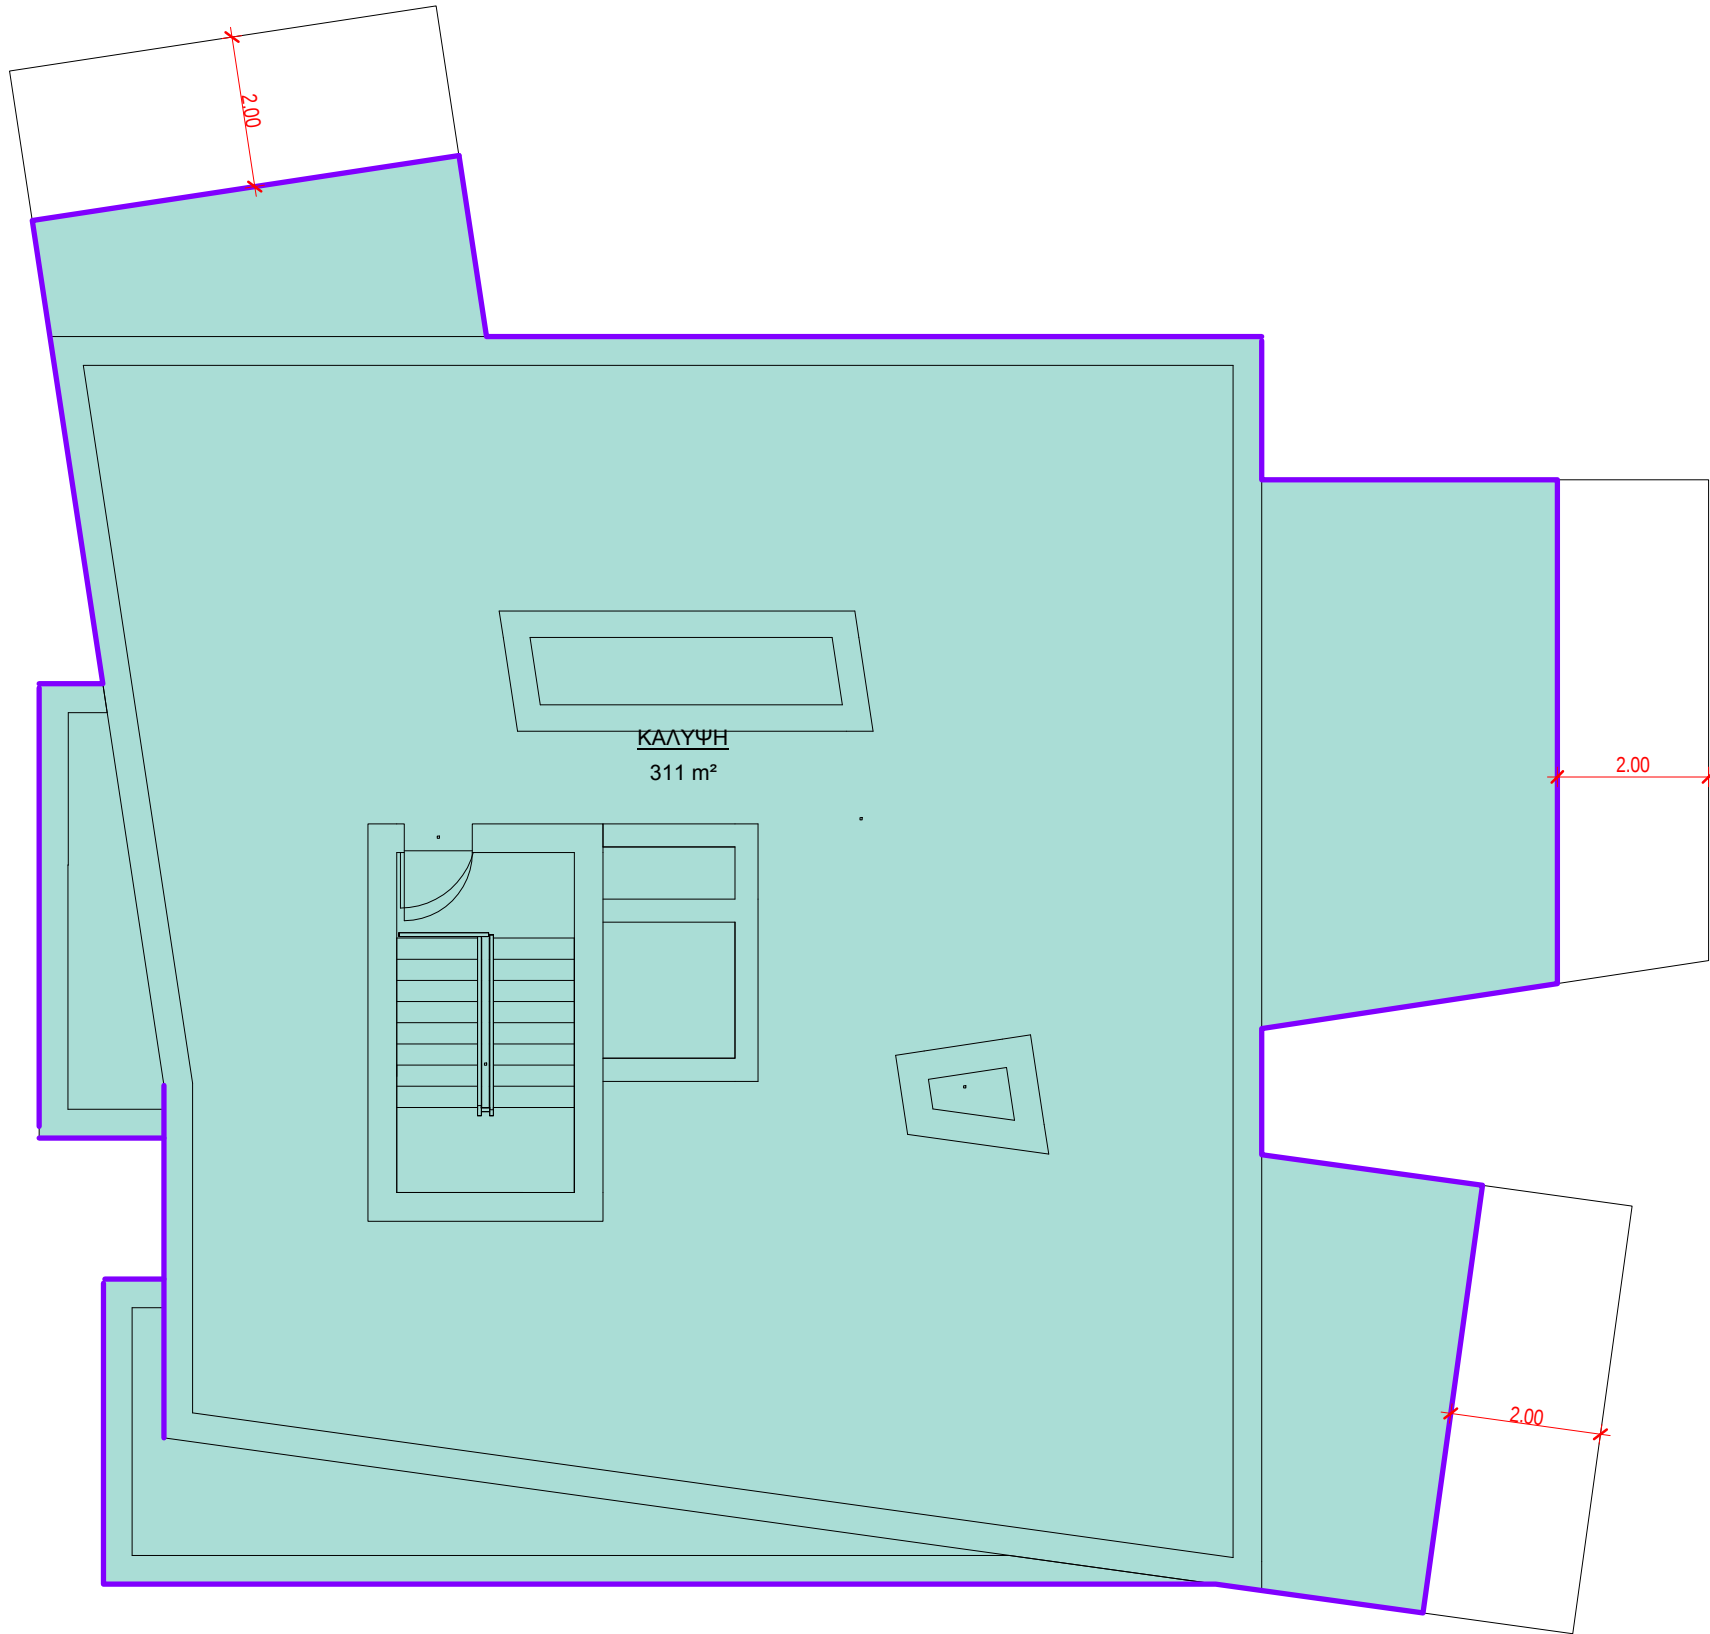

ΕΠΙΤΕΣΣΕΡΑ ΑΡΧΙΤΕΚΤΟΝΕΣ

ΓΕΩΡΓΙΟΥ ΠΑΡΟΥΤΗΣ ΠΑΡΟΥΤΗ ΧΑΡΑΛΑΜΠΙΔΟΥ

ΓΡ. ΞΕΝΟΠΟΥΛΟΥ 10 1061 ΛΕΥΚΩΣΙΑ Τ 22460238 F 22769002
email : info@epitessera.com web : www.epitessera.com

ΕΡΓΟ :

ΠΟΛΥΚΑΤΟΙΚΙΑ "ΜΗΛΟΣ"

ΕΡΓΟΔΟΤΗΣ :

ΡΤΑ GOLDHERITAGE LTD

ΣΗΜΕΙΩΣΕΙΣ :

ΥΠΟΜΝΗΜΑ

ΚΑΛΥΨΗ

ΑΝΑΘ.	ΗΜ.	ΠΕΡΙΓΡΑΦΗ

ΚΩΔ ΜΕΛΕΤΗΣ : 17-390-ΡΤΑ

Z:_Design\2017\CHAPSMILOS\Revised
FILE : plans\Revit model 2018-04-01.rvt

ΣΧΕΔΙΑΣΜΟΣ : Author

ΕΛΕΓΧΟΣ : Checker

Να μη μετρούνται διαστάσεις από το σχέδιο. Ισχύουν μόνο οι αναγραφόμενες διαστάσεις. Όλες οι διαστάσεις να επιβεβαιώνονται επί τόπου από τον Εργολάβο πριν την έναρξη οποιασδήποτε εργασίας και σε περίπτωση διαφοράς να ειδοποιείται ο Αρχιτέκτονας.

© ΕΠΙΤΕΣΣΕΡΑ Αρχιτέκτονες

ΤΙΤΛΟΣ ΣΧΕΔΙΟΥ :

ΚΑΛΥΨΗ

ΚΛΙΜΑΚΑ : 1 : 100

ΑΡ. ΣΧ. :

A402

ΗΜΕΡΟΜΗΝΙΑ : 04/17/18