

<b>ΕΠΙΤΕΣΣΕΡΑ</b> <b>ΑΡΧΙΤΕΚΤΟΝΕΣ</b>		
ΓΕΩΡΓΙΟΥ ΠΑΡΟΥΤΗΣ ΠΑΡΟΥΤΗ ΧΑΡΑΛΑΜΠΙΔΟΥ		
ΓΡ. ΞΕΝΟΠΟΥΛΟΥ 10 1061 ΛΕΥΚΩΣΙΑ ΤΗΛ 22460238 FAX 22769002 email : info@epitessera.com web : www.epitessera.com		
ΕΡΓΟ : ΠΟΛΥΚΑΤΟΙΚΙΑ ΣΤΗΝ ΟΔΟ ΜΑΚΕΔΟΝΙΑΣ		
ΕΡΓΟΔΟΤΗΣ : CHAPS DEVELOPERS		
ΣΗΜΕΙΩΣΕΙΣ :		
±0.00	ΥΦΙΣΤΑΜΕΝΑ ΥΨΟΜΕΤΡΑ	
• ±0.00	ΠΡΟΤΕΙΝΟΜΕΝΑ ΥΨΟΜΕΤΡΑ	
ΥΠΟΜΝΗΜΑ		
	ΨΕΥΔΟΡΟΦΗ ΑΠΟ ΓΥΦΟΣΑΝΙΔΑ	
	8 ΕΚ. ΕΞΗΛΑΣΜΕΝΗ ΠΟΛΥΣΤΕΡΙΝΗ ΣΤΗΝ ΟΡΟΦΗ	
	ΣΥΣΤΗΜΑ ΘΕΡΜΟΠΡΟΣΩΦΗΣ ΜΕ 7 ΕΚ. ΕΞΗΛΑΣΜΕΝΗ ΠΟΛΥΣΤΕΡΙΝΗ	
B ↑		
ΑΝΑΘ.	ΗΜ.	ΠΕΡΙΓΡΑΦΗ
ΚΩΔ. ΜΕΛΕΤΗΣ :	0	
FILE :	Z\_Design2017\CHAPS\MAKEDONIAS\CONSTRUCTION ARCH-1	
ΣΧΕΔΙΑΣΜΟΣ :		
ΕΛΕΓΧΟΣ :		
<small>Να μη μετρούνται διαστάσεις από το σχέδιο. Ισχύουν μόνο οι αναγραφόμενες διαστάσεις. Όλες οι διαστάσεις να επιβεβαιώνονται επί τόπου από τον Εργολάβο πριν την έναρξη οποιασδήποτε εργασίας και σε περίπτωση διαφοράς να ειδοποιείται ο Αρχιτέκτονας.</small>		
© ΕΠΙΤΕΣΣΕΡΑ Αρχιτέκτονες		
ΤΙΤΛΟΣ ΣΧΕΔΙΟΥ :		
<b>ΚΑΤΟΨΗ ΙΣΟΓΕΙΟΥ</b>		
ΚΛΙΜΑΚΑ :	1/100	
ΑΡ. ΣΧ. :		
<b>A1</b>		
ΗΜΕΡΟΜΗΝΙΑ : ΦΕΒΡΟΥΑΡΙΟΣ 2017		

# ΕΠΙΤΕΣΣΕΡΑ ΑΡΧΙΤΕΚΤΟΝΕΣ

ΓΕΩΡΓΙΟΥ ΠΑΡΟΥΤΗΣ ΠΑΡΟΥΤΗ ΧΑΡΑΛΑΜΠΙΔΟΥ

ΓΡ. ΞΕΝΟΠΟΥΛΟΥ 10 1061 ΛΕΥΚΩΣΙΑ ΤΗΛ 22460238 FAX 22769002  
email : info@epitessera.com web : www.epitessera.com

ΕΡΓΟ :

ΠΟΛΥΚΑΤΟΙΚΙΑ ΣΤΗΝ ΟΔΟ ΜΑΚΕΔΟΝΙΑΣ




ΕΡΓΟΔΟΤΗΣ :

CHAPS DEVELOPERS

ΣΗΜΕΙΩΣΕΙΣ :


- ±0.00 ΥΦΙΣΤΑΜΕΝΑ ΥΨΟΜΕΤΡΑ
- ±0.00 ΠΡΟΤΕΙΝΟΜΕΝΑ ΥΨΟΜΕΤΡΑ

ΥΠΟΜΝΗΜΑ


-  ΨΕΥΔΟΡΟΦΗ ΑΠΟ ΓΥΦΟΣΑΝΙΔΑ
-  8 ΕΚ. ΕΞΗΛΑΣΜΕΝΗ ΠΟΛΥΣΤΕΡΙΝΗ ΣΤΗΝ ΟΡΟΦΗ
-  ΣΥΣΤΗΜΑ ΘΕΡΜΟΠΡΟΣΩΦΗΣ ΜΕ 7 ΕΚ. ΕΞΗΛΑΣΜΕΝΗ ΠΟΛΥΣΤΕΡΙΝΗ



T1

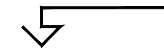


ΣΤΑΘΕΡΑ ΣΚΙΑΔΙΑ ΑΠΟ ΑΛΟΥΜΙΝΙΟ

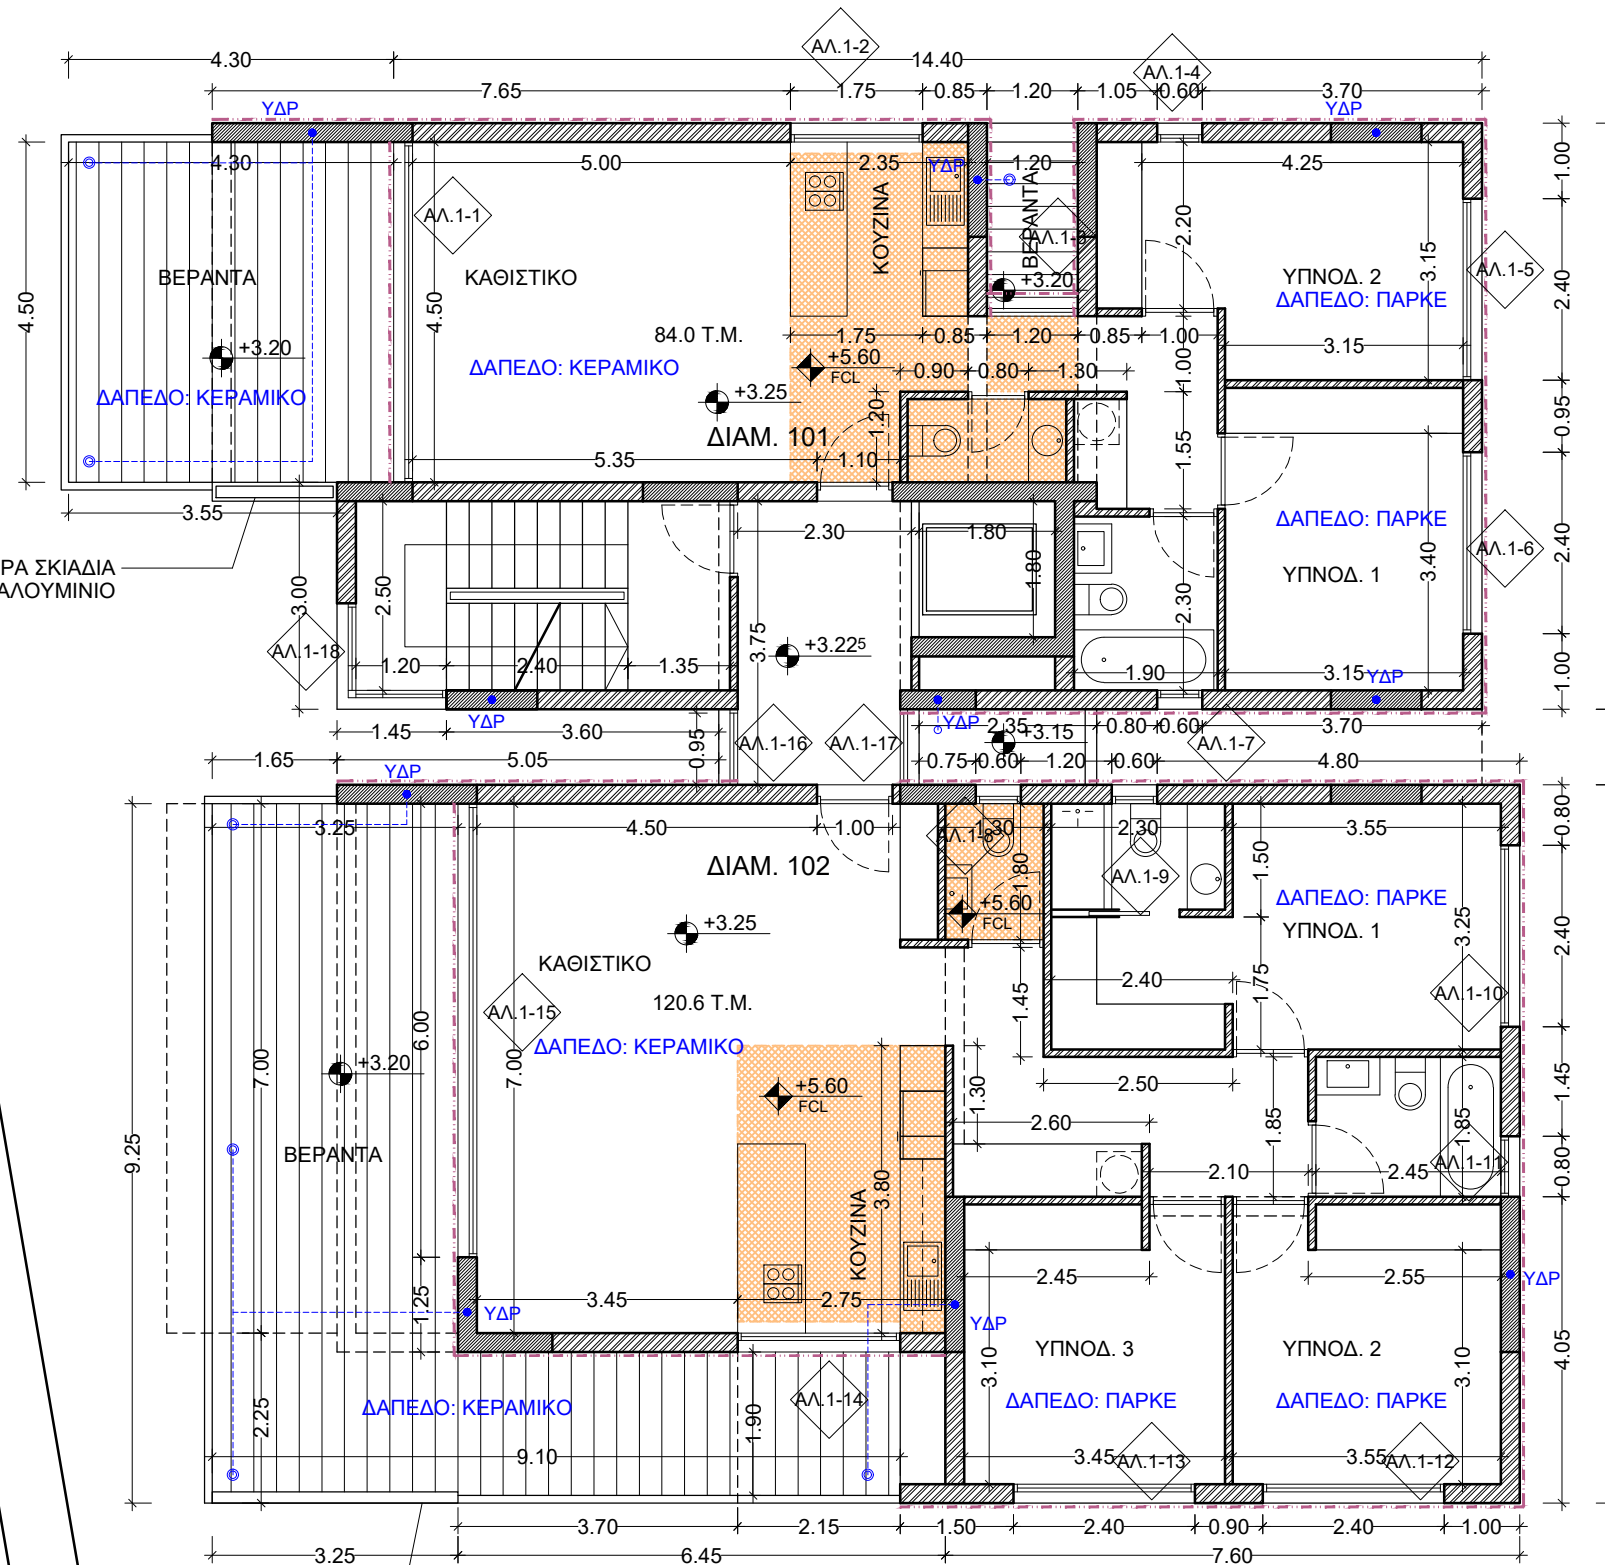

ΣΤΑΘΕΡΑ ΣΚΙΑΔΙΑ ΑΠΟ ΑΛΟΥΜΙΝΙΟ

T2

 

ΑΝΑΘ.	ΗΜ.	ΠΕΡΙΓΡΑΦΗ

ΚΩΔ. ΜΕΛΕΤΗΣ : 0

FILE : Z:\\_Design\2017\CHAPS\MAKEDONIAS\CONSTRUCTION ARCH-1

ΣΧΕΔΙΑΣΜΟΣ :

ΕΛΕΓΧΟΣ :

Να μη μετρούνται διαστάσεις από το σχέδιο. Ισχύουν μόνο οι αναγραφόμενες διαστάσεις. Όλες οι διαστάσεις να επιβεβαιώνονται επί τόπου από τον Εργολάβο πριν την έναρξη οποιασδήποτε εργασίας και σε περίπτωση διαφοράς να ειδοποιείται ο Αρχιτέκτονας.

© ΕΠΙΤΕΣΣΕΡΑ Αρχιτέκτονες

ΤΙΤΛΟΣ ΣΧΕΔΙΟΥ :

**ΚΑΤΟΨΗ Α' ΟΡΟΦΟΥ**

ΚΛΙΜΑΚΑ : 1/100

ΑΡ. ΣΧ. :

**A2**

ΗΜΕΡΟΜΗΝΙΑ : ΦΕΒΡΟΥΑΡΙΟΣ 2017

# ΕΠΙΤΕΣΣΕΡΑ ΑΡΧΙΤΕΚΤΟΝΕΣ

ΓΕΩΡΓΙΟΥ ΠΑΡΟΥΤΗΣ ΠΑΡΟΥΤΗ ΧΑΡΑΛΑΜΠΙΔΟΥ

ΓΡ. ΞΕΝΟΠΟΥΛΟΥ 10 1061 ΛΕΥΚΩΣΙΑ ΤΗΛ 22460238 FAX 22769002  
email : info@epitessera.com web : www.epitessera.com

ΕΡΓΟ :

ΠΟΛΥΚΑΤΟΙΚΙΑ ΣΤΗΝ ΟΔΟ ΜΑΚΕΔΟΝΙΑΣ




ΕΡΓΟΔΟΤΗΣ :

CHAPS DEVELOPERS

ΣΗΜΕΙΩΣΕΙΣ :


- ±0.00 ΥΦΙΣΤΑΜΕΝΑ ΥΨΟΜΕΤΡΑ
- ±0.00 ΠΡΟΤΕΙΝΟΜΕΝΑ ΥΨΟΜΕΤΡΑ

ΥΠΟΜΝΗΜΑ


-  ΨΕΥΔΟΡΟΦΗ ΑΠΟ ΓΥΦΟΣΑΝΙΔΑ
-  8 ΕΚ. ΕΞΗΛΑΣΜΕΝΗ ΠΟΛΥΣΤΕΡΙΝΗ ΣΤΗΝ ΟΡΟΦΗ
-  ΣΥΣΤΗΜΑ ΘΕΡΜΟΠΡΟΣΩΦΗΣ ΜΕ 7 ΕΚ. ΕΞΗΛΑΣΜΕΝΗ ΠΟΛΥΣΤΕΡΙΝΗ



T1

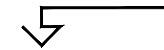

ΣΤΑΘΕΡΑ ΣΚΙΑΔΙΑ  
ΑΠΟ ΑΛΟΥΜΙΝΙΟ

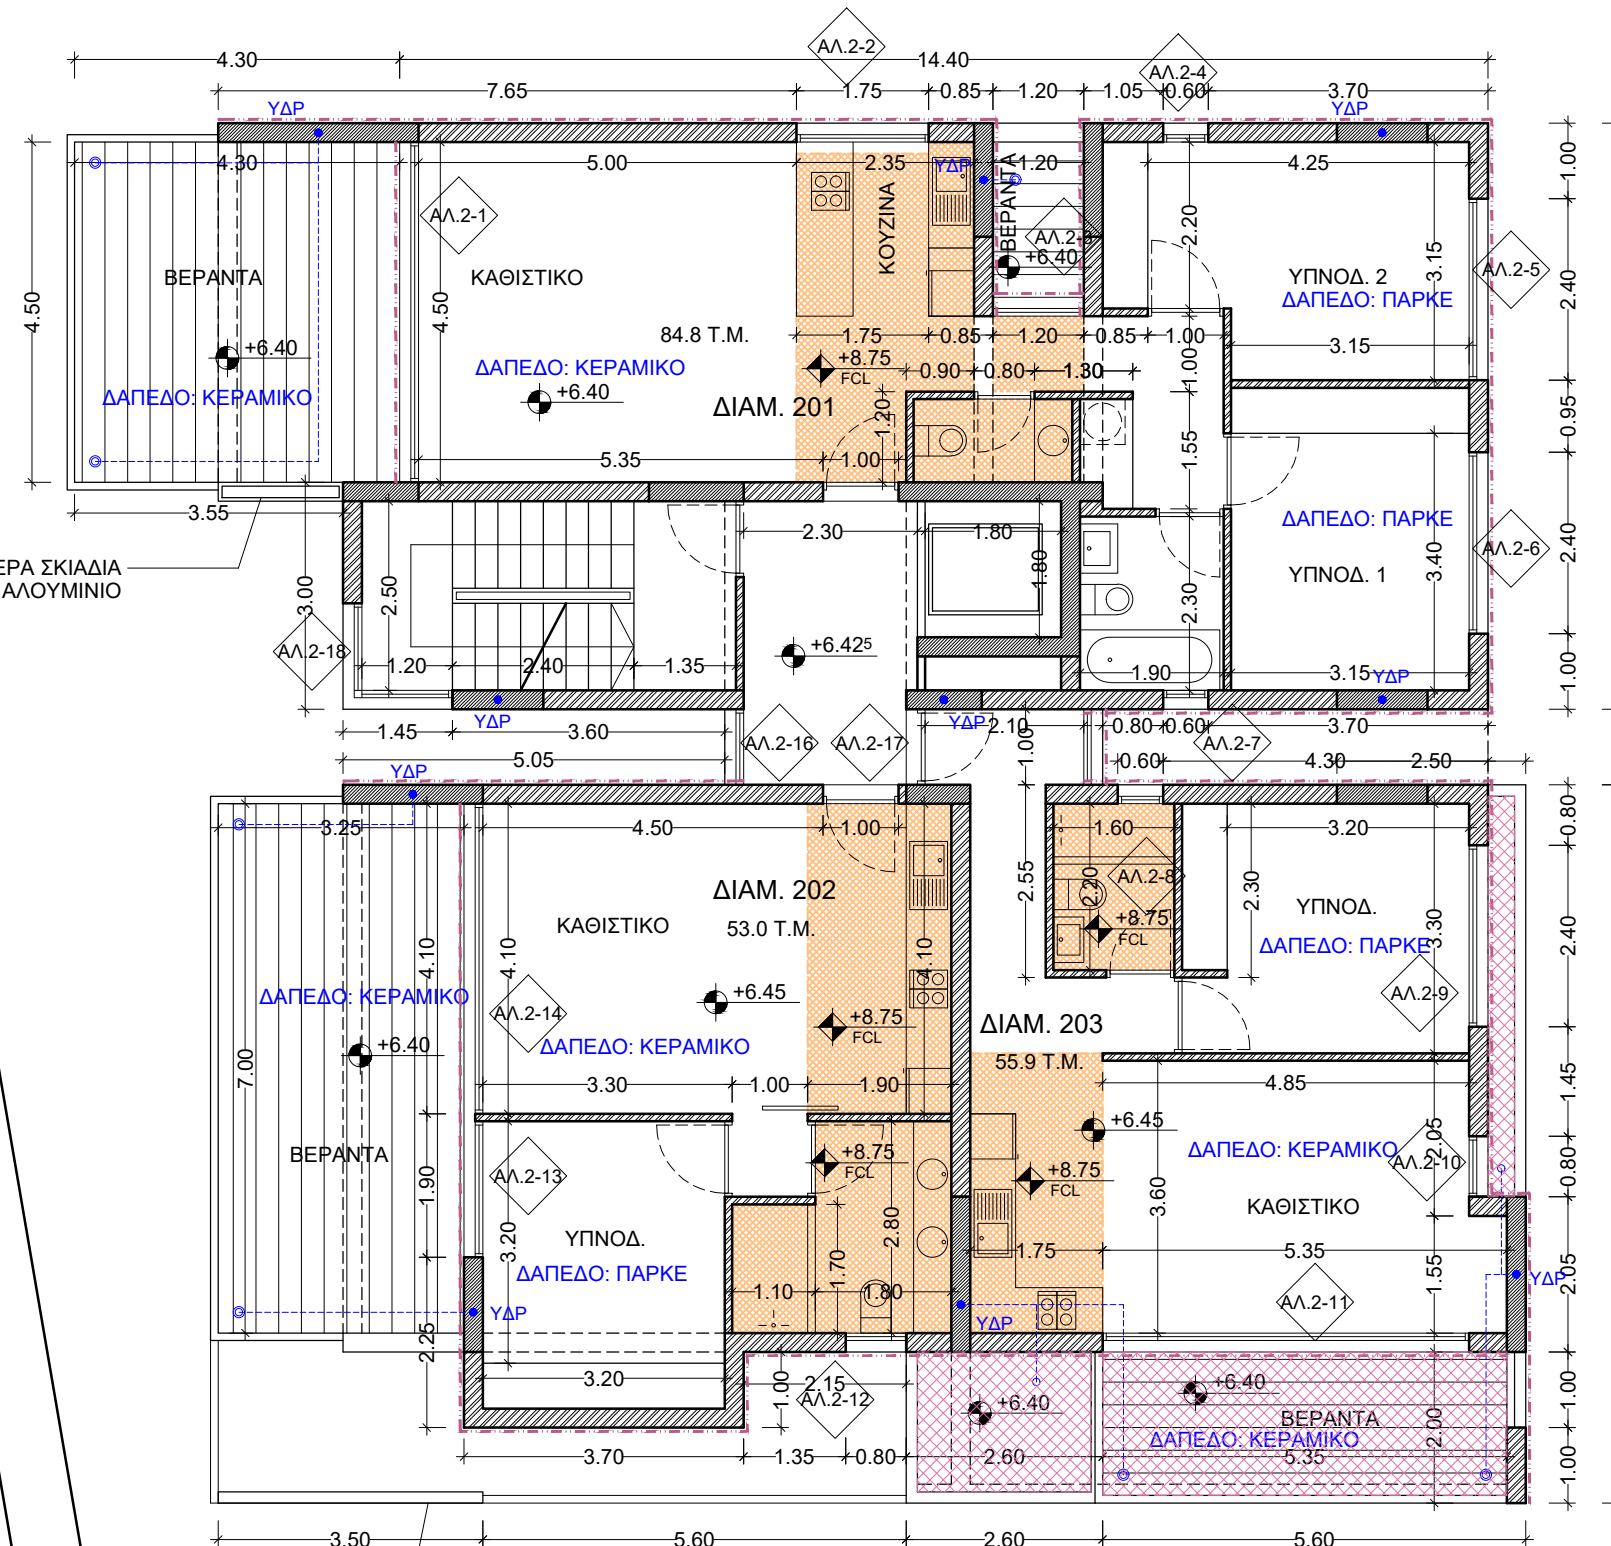

ΣΤΑΘΕΡΑ ΣΚΙΑΔΙΑ  
ΑΠΟ ΑΛΟΥΜΙΝΙΟ

T2



ΑΝΑΘ.	ΗΜ.	ΠΕΡΙΓΡΑΦΗ

ΚΩΔ. ΜΕΛΕΤΗΣ : 0

FILE : Z:\\_Design\2017\CHAPS\MAKEDONIAS\CONSTRUCTION ARCH-1

ΣΧΕΔΙΑΣΜΟΣ :

ΕΛΕΓΧΟΣ :

Να μη μετρούνται διαστάσεις από το σχέδιο. Ισχύουν μόνο οι αναγραφόμενες διαστάσεις. Όλες οι διαστάσεις να επιβεβαιώνονται επί τόπου από τον Εργολάβο πριν την έναρξη οποιασδήποτε εργασίας και σε περίπτωση διαφοράς να ειδοποιείται ο Αρχιτέκτονας.

© ΕΠΙΤΕΣΣΕΡΑ Αρχιτέκτονες

ΤΙΤΛΟΣ ΣΧΕΔΙΟΥ :

**ΚΑΤΟΨΗ Β' ΟΡΟΦΟΥ**

ΚΛΙΜΑΚΑ : 1/100

ΑΡ. ΣΧ. :

**A3-1**

ΗΜΕΡΟΜΗΝΙΑ : ΦΕΒΡΟΥΑΡΙΟΣ 2017

**ΕΠΙΤΕΣΣΕΡΑ**  
**ΑΡΧΙΤΕΚΤΟΝΕΣ**

ΓΕΩΡΓΙΟΥ ΠΑΡΟΥΤΗΣ ΠΑΡΟΥΤΗ ΧΑΡΑΛΑΜΠΙΔΟΥ

ΓΡ. ΞΕΝΟΠΟΥΛΟΥ 10 1061 ΛΕΥΚΩΣΙΑ ΤΗΛ 22460238 FAX 22769002  
email : info@epitessera.com web : www.epitessera.com

ΕΡΓΟ :

ΠΟΛΥΚΑΤΟΙΚΙΑ ΣΤΗΝ ΟΔΟ ΜΑΚΕΔΟΝΙΑΣ




ΕΡΓΟΔΟΤΗΣ :

CHAPS DEVELOPERS

ΣΗΜΕΙΩΣΕΙΣ :

- ±0.00 ΥΦΙΣΤΑΜΕΝΑ ΥΨΟΜΕΤΡΑ
- ±0.00 ΠΡΟΤΕΙΝΟΜΕΝΑ ΥΨΟΜΕΤΡΑ

ΥΠΟΜΝΗΜΑ


-  ΨΕΥΔΟΡΟΦΗ ΑΠΟ ΓΥΦΟΣΑΝΙΔΑ
-  8 ΕΚ. ΕΞΗΛΑΣΜΕΝΗ ΠΟΛΥΣΤΕΡΙΝΗ ΣΤΗΝ ΟΡΟΦΗ
-  ΣΥΣΤΗΜΑ ΘΕΡΜΟΠΡΟΣΩΦΗΣ ΜΕ 7 ΕΚ. ΕΞΗΛΑΣΜΕΝΗ ΠΟΛΥΣΤΕΡΙΝΗ



T1



ΣΤΑΘΕΡΑ ΣΚΙΑΔΙΑ ΑΠΟ ΑΛΟΥΜΙΝΙΟ

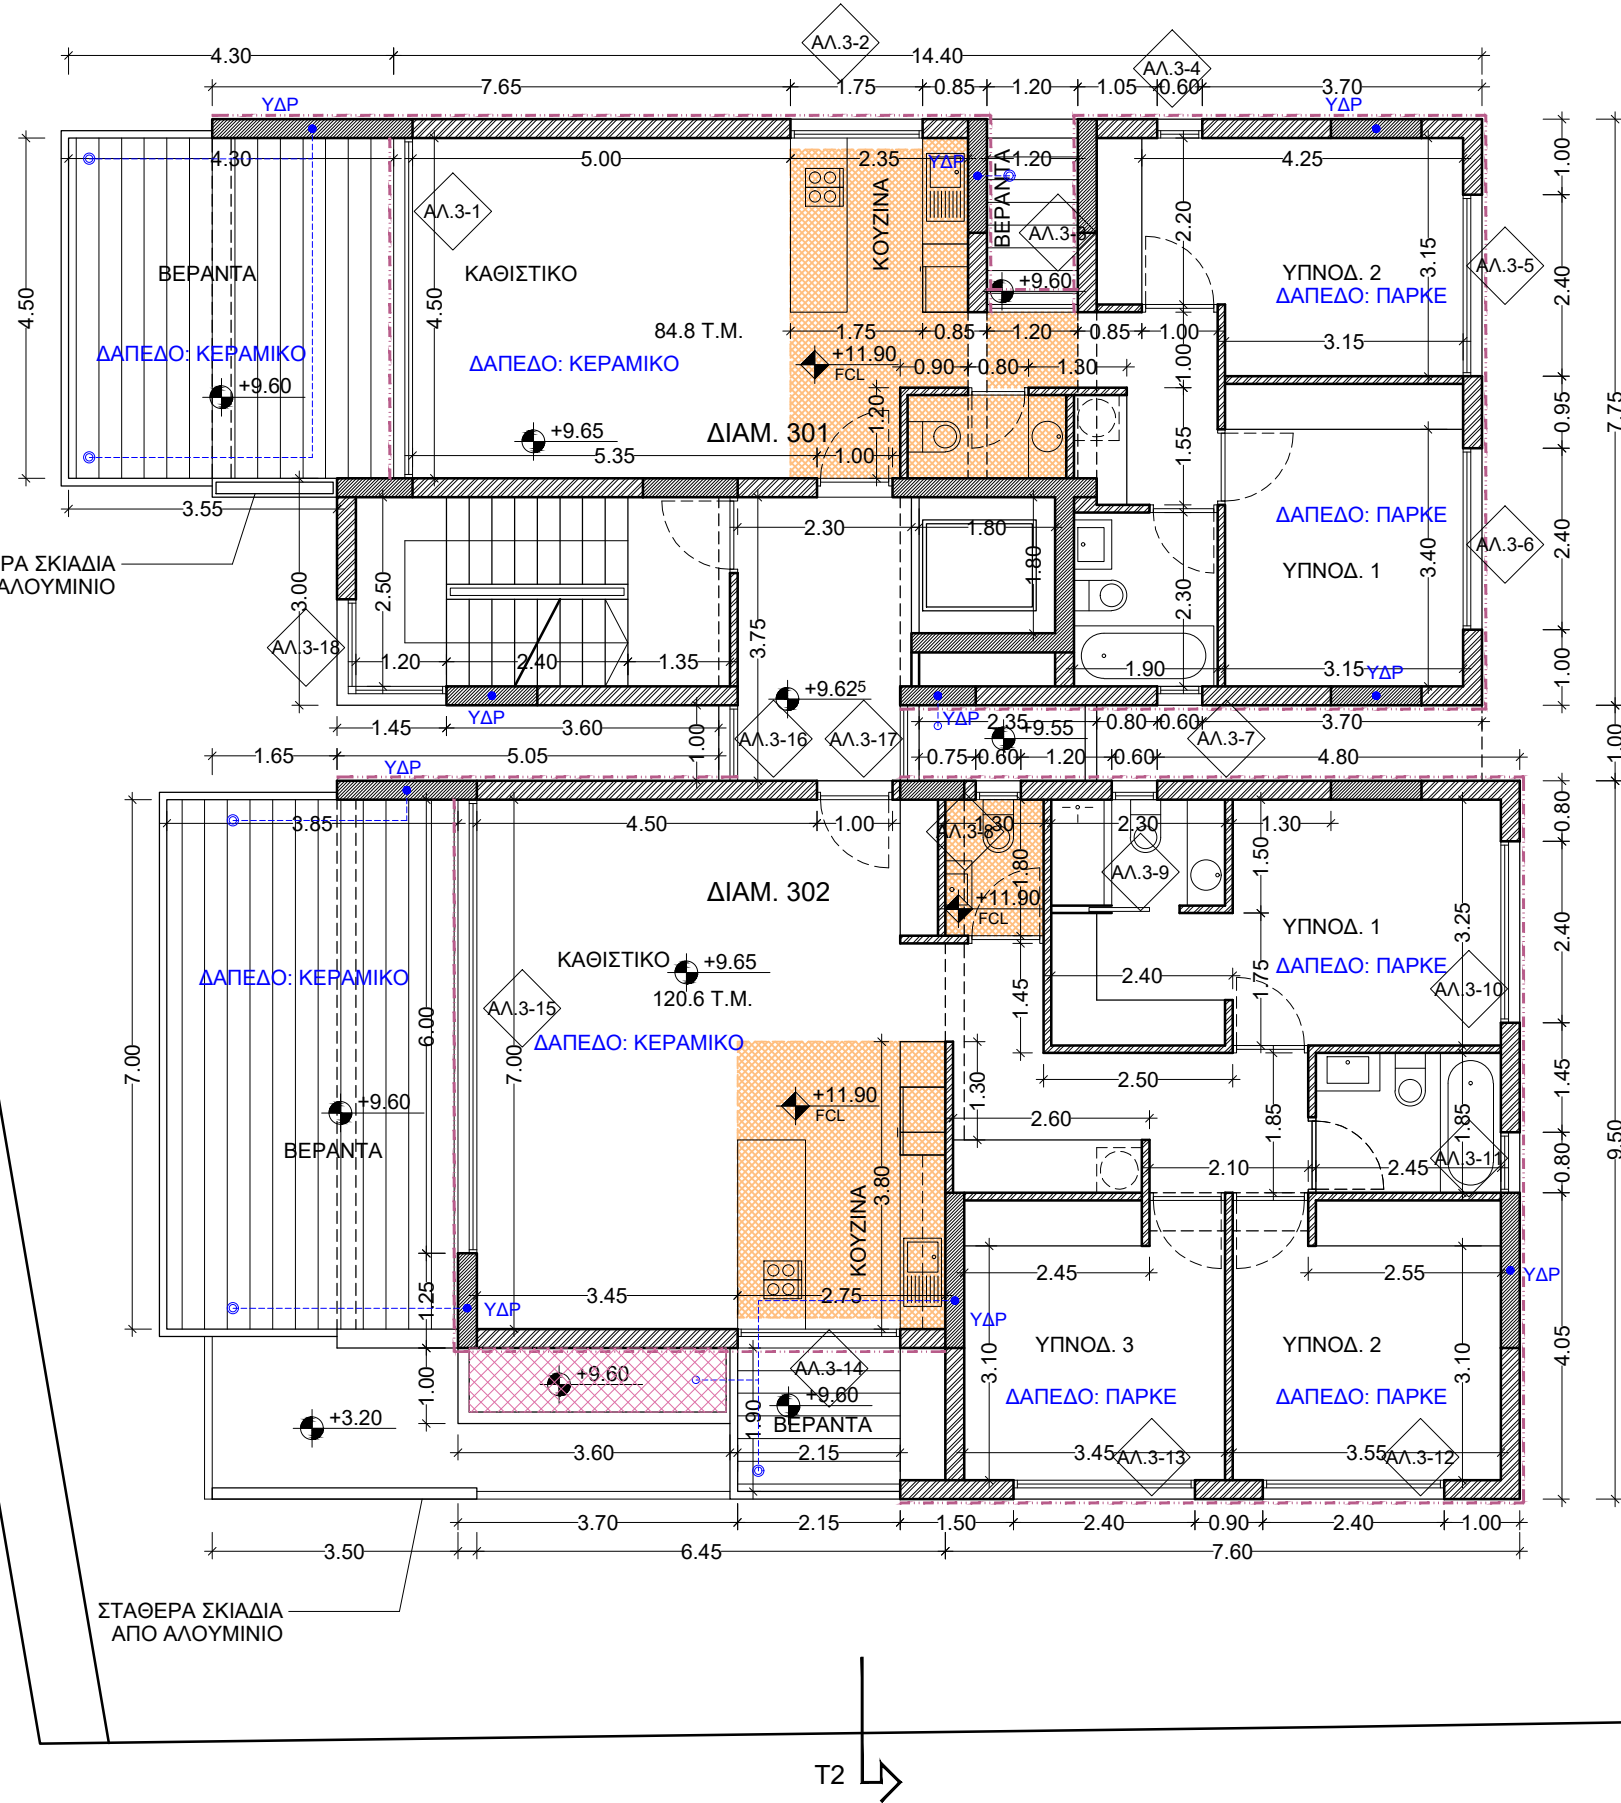

ΣΤΑΘΕΡΑ ΣΚΙΑΔΙΑ ΑΠΟ ΑΛΟΥΜΙΝΙΟ

T2

ΑΝΑΘ. ΗΜ. ΠΕΡΙΓΡΑΦΗ

ΚΩΔ. ΜΕΛΕΤΗΣ : 0

FILE : Z:\\_Design\2017\CHAPS\MAKEDONIAS\CONSTRUCTION ARCH-1

ΣΧΕΔΙΑΣΜΟΣ :

ΕΛΕΓΧΟΣ :

Να μη μετρούνται διαστάσεις από το σχέδιο. Ισχύουν μόνο οι αναγραφόμενες διαστάσεις. Όλες οι διαστάσεις να επιβεβαιώνονται επί τόπου από τον Εργολάβο πριν την έναρξη οποιασδήποτε εργασίας και σε περίπτωση διαφοράς να ειδοποιείται ο Αρχιτέκτονας.

© ΕΠΙΤΕΣΣΕΡΑ Αρχιτέκτονες

ΤΙΤΛΟΣ ΣΧΕΔΙΟΥ :

**ΚΑΤΟΨΗ Γ' ΟΡΟΦΟΥ**

ΚΛΙΜΑΚΑ : 1/100

ΑΡ. ΣΧ. :

**A3-2**

ΗΜΕΡΟΜΗΝΙΑ : ΦΕΒΡΟΥΑΡΙΟΣ 2017

# ΕΠΙΤΕΣΣΕΡΑ ΑΡΧΙΤΕΚΤΟΝΕΣ




ΓΕΩΡΓΙΟΥ ΠΑΡΟΥΤΗΣ ΠΑΡΟΥΤΗ ΧΑΡΑΛΑΜΠΙΔΟΥ

ΓΡ. ΞΕΝΟΠΟΥΛΟΥ 10 1061 ΛΕΥΚΩΣΙΑ ΤΗΛ 22460238 FAX 22769002  
email : info@epitessera.com web : www.epitessera.com

ΕΡΓΟ :  
ΠΟΛΥΚΑΤΟΙΚΙΑ ΣΤΗΝ ΟΔΟ ΜΑΚΕΔΟΝΙΑΣ

ΕΡΓΟΔΟΤΗΣ :  
CHAPS DEVELOPERS

ΣΗΜΕΙΩΣΕΙΣ :  
 ±0.00 ΥΦΙΣΤΑΜΕΝΑ ΥΨΟΜΕΤΡΑ  
 ±0.00 ΠΡΟΤΕΙΝΟΜΕΝΑ ΥΨΟΜΕΤΡΑ

ΥΠΟΜΝΗΜΑ  
 ΨΕΥΔΟΡΟΦΗ ΑΠΟ ΓΥΦΟΣΑΝΙΔΑ  
 8 ΕΚ. ΕΞΗΛΑΣΜΕΝΗ ΠΟΛΥΣΤΕΡΙΝΗ ΣΤΗΝ ΟΡΟΦΗ  
 ΣΥΣΤΗΜΑ ΘΕΡΜΟΠΡΟΣΩΦΗΣ ΜΕ 7 ΕΚ. ΕΞΗΛΑΣΜΕΝΗ ΠΟΛΥΣΤΕΡΙΝΗ




T1

T1

T2

T2

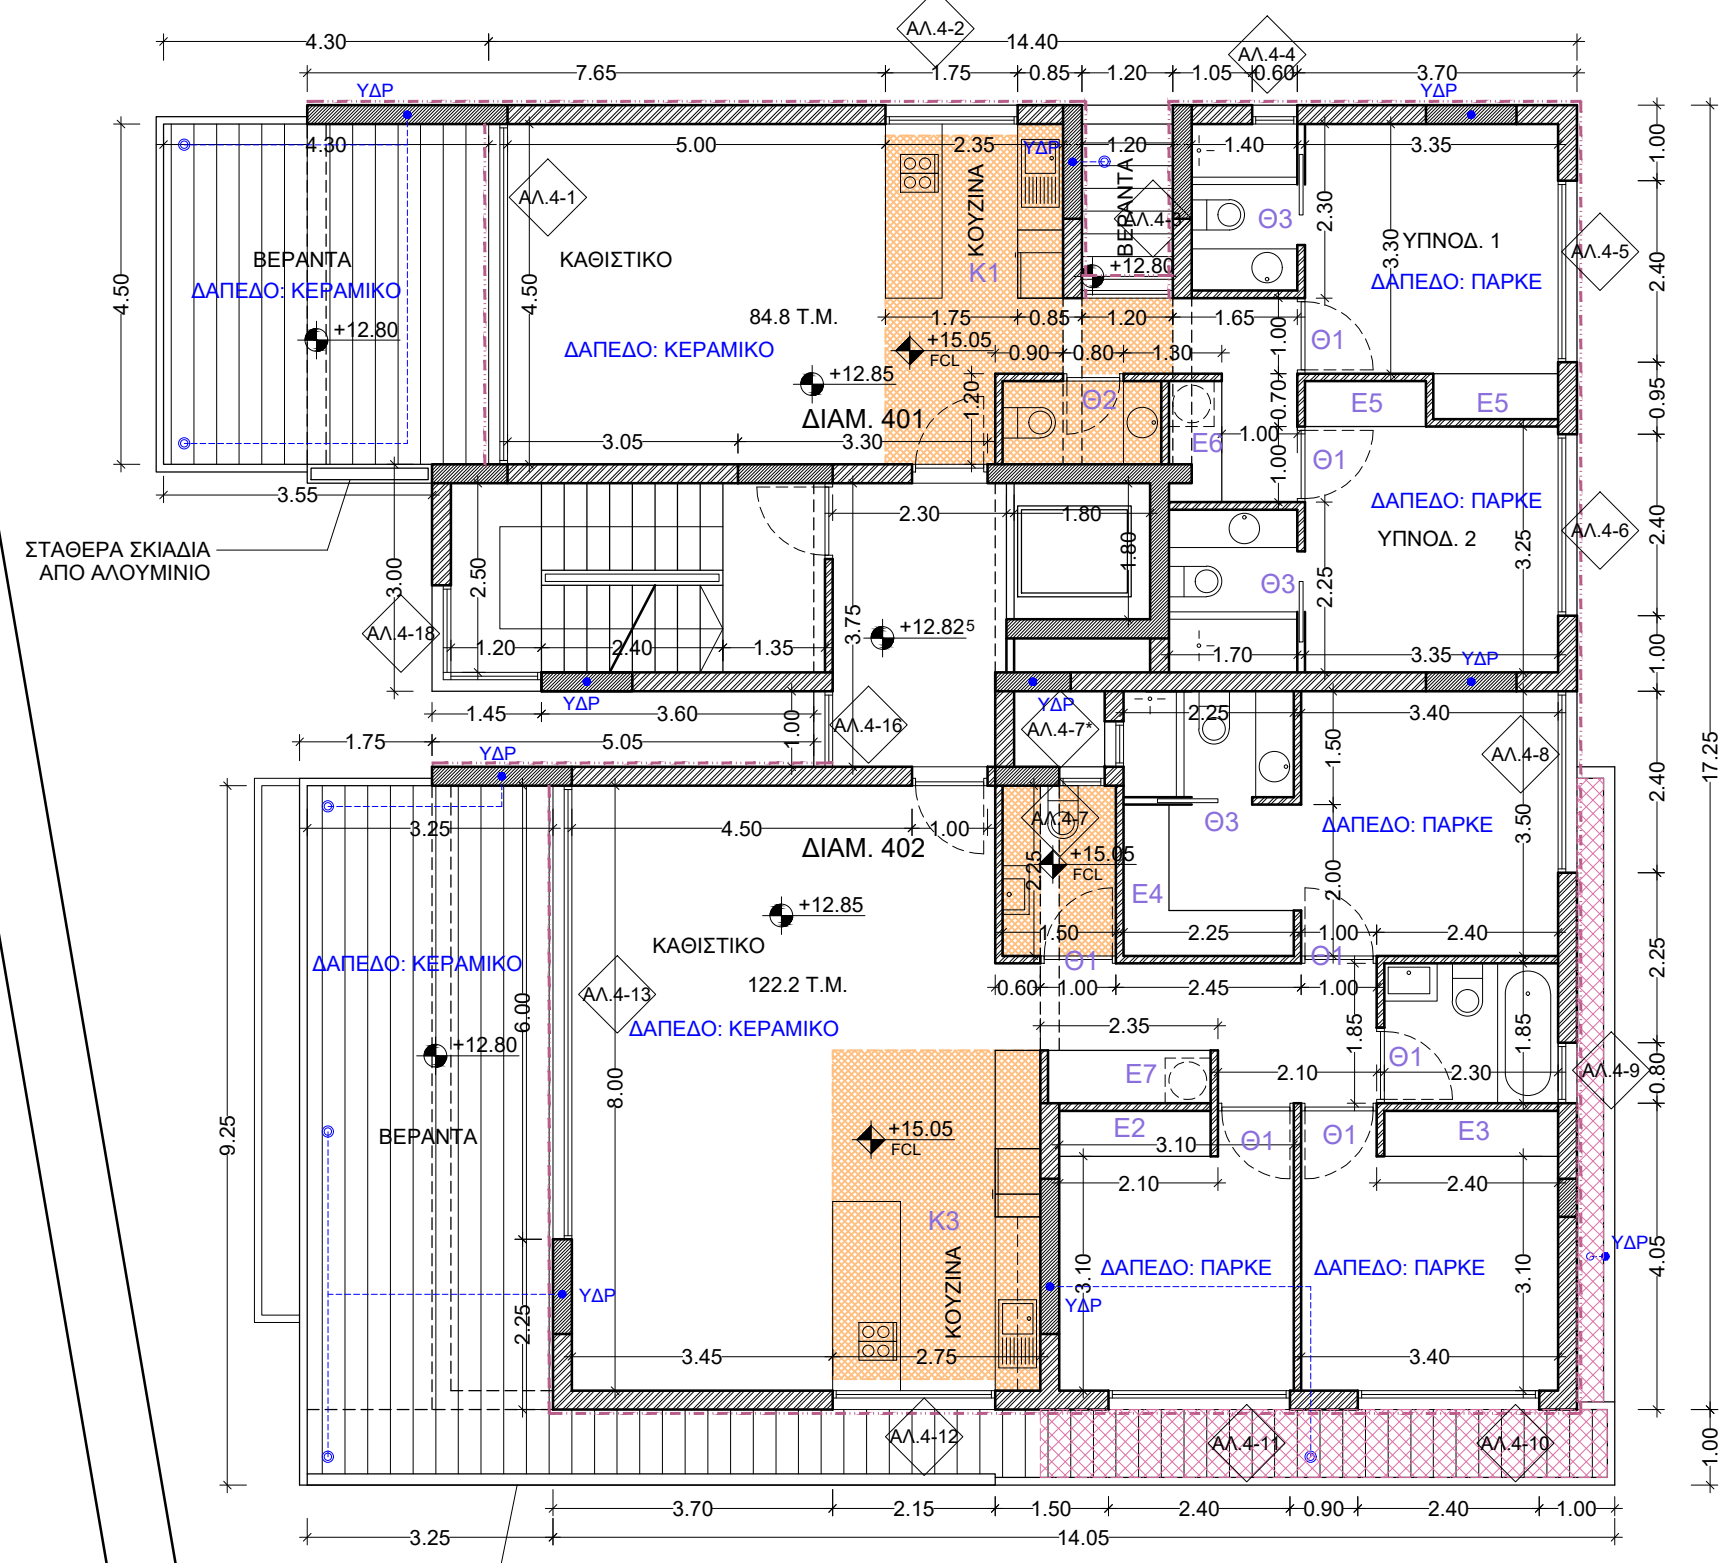

ΑΝΑΘ.	ΗΜ.	ΠΕΡΙΓΡΑΦΗ

ΚΩΔ. ΜΕΛΕΤΗΣ : 0  
 FILE : Z:\\_Design\2017\CHAPS\MAKEDONIAS\CONSTRUCTION ARCH-1

ΣΧΕΔΙΑΣΜΟΣ :

ΕΛΕΓΧΟΣ :  
 Να μη μετρούνται διαστάσεις από το σχέδιο. Ισχύουν μόνο οι αναγραφόμενες διαστάσεις. Όλες οι διαστάσεις να επιβεβαιώνονται επί τόπου από τον Εργολάβο πριν την έναρξη οποιασδήποτε εργασίας και σε περίπτωση διαφοράς να ειδοποιείται ο Αρχιτέκτονας.

© ΕΠΙΤΕΣΣΕΡΑ Αρχιτέκτονες


ΤΙΤΛΟΣ ΣΧΕΔΙΟΥ :

**ΚΑΤΟΨΗ Δ' ΟΡΟΦΟΥ**

ΚΛΙΜΑΚΑ : 1/100  
 ΑΡ. ΣΧ. :

**A4**

ΗΜΕΡΟΜΗΝΙΑ : ΦΕΒΡΟΥΑΡΙΟΣ 2017

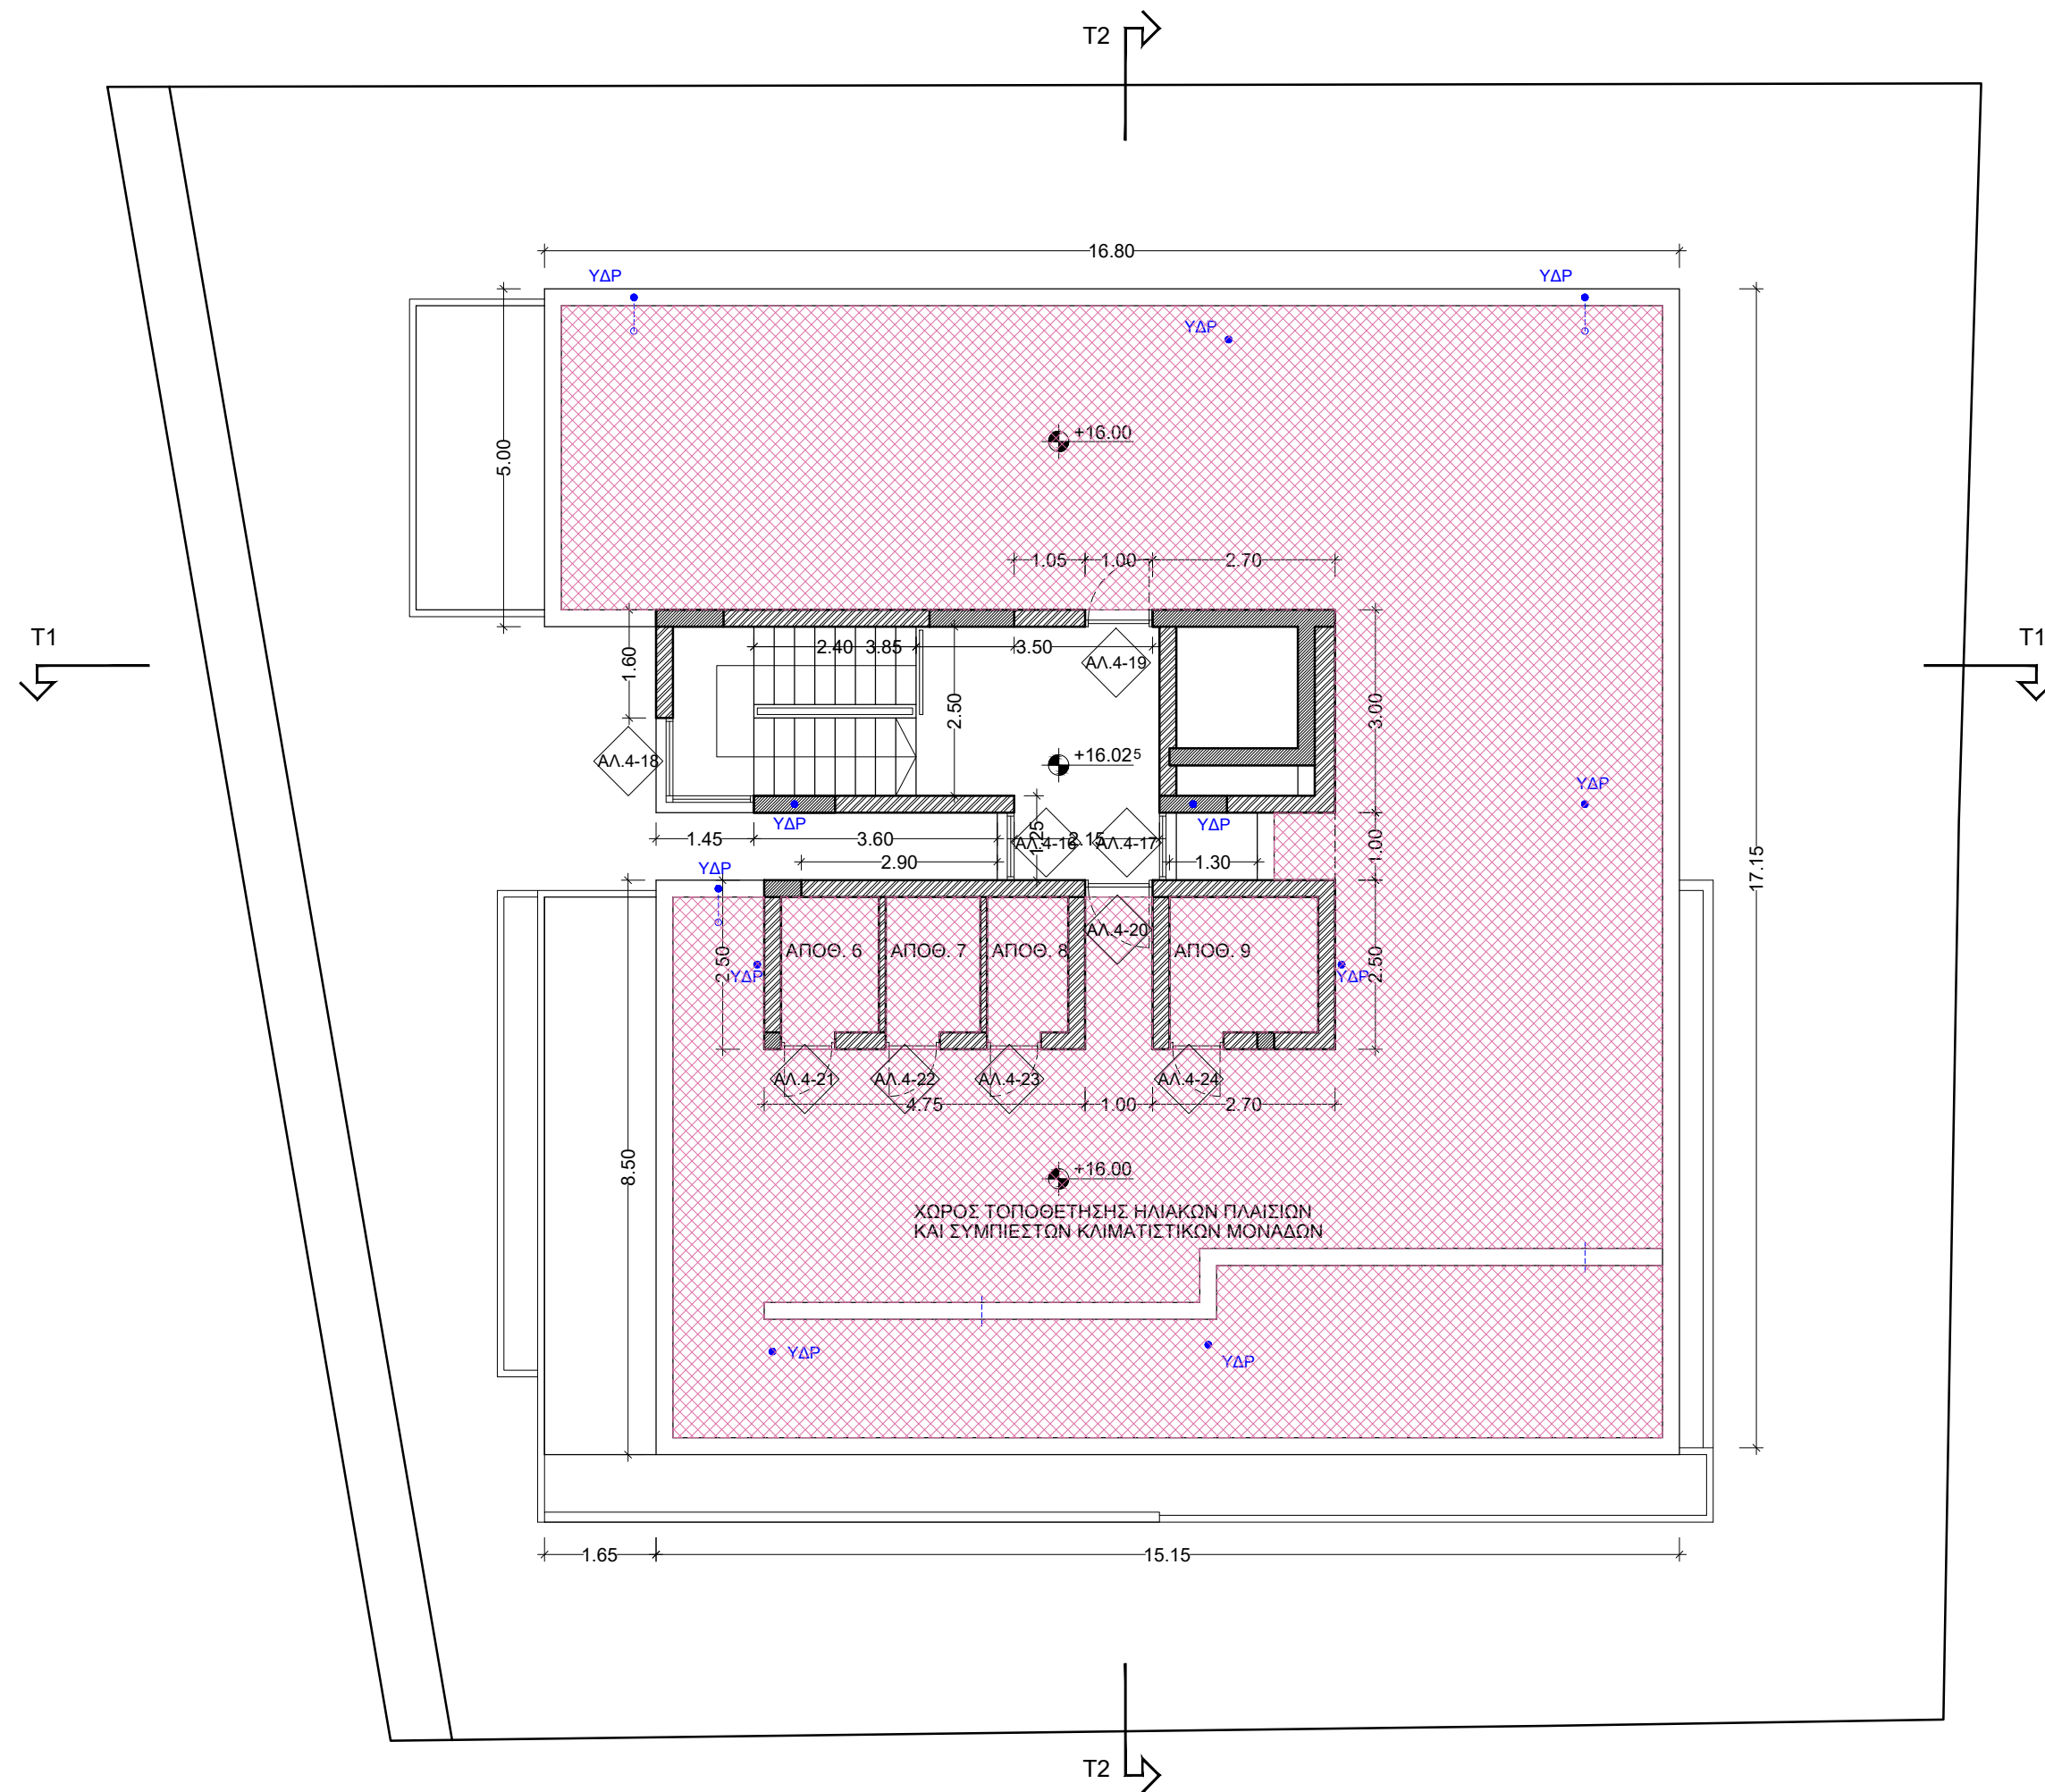

# ΕΠΙΤΕΣΣΕΡΑ ΑΡΧΙΤΕΚΤΟΝΕΣ

ΓΕΩΡΓΙΟΥ ΠΑΡΟΥΤΗΣ ΠΑΡΟΥΤΗ ΧΑΡΑΛΑΜΠΙΔΟΥ

ΓΡ. ΞΕΝΟΠΟΥΛΟΥ 10 1061 ΛΕΥΚΩΣΙΑ ΤΗΛ 22460238 FAX 22769002  
email : info@epitessera.com web : www.epitessera.com

ΕΡΓΟ :

ΠΟΛΥΚΑΤΟΙΚΙΑ ΣΤΗΝ ΟΔΟ ΜΑΚΕΔΟΝΙΑΣ

ΕΡΓΟΔΟΤΗΣ :

CHAPS DEVELOPERS

ΣΗΜΕΙΩΣΕΙΣ :

- ±0.00 ΥΦΙΣΤΑΜΕΝΑ ΥΨΟΜΕΤΡΑ
- ±0.00 ΠΡΟΤΕΙΝΟΜΕΝΑ ΥΨΟΜΕΤΡΑ

ΥΠΟΜΝΗΜΑ

- ΨΕΥΔΟΡΟΦΗ ΑΠΟ ΓΥΦΟΣΑΝΙΔΑ
- 8 ΕΚ. ΕΞΗΛΑΣΜΕΝΗ ΠΟΛΥΣΤΕΡΙΝΗ ΣΤΗΝ ΟΡΟΦΗ
- ΣΥΣΤΗΜΑ ΘΕΡΜΟΠΡΟΣΩΦΗΣ ΜΕ 7 ΕΚ. ΕΞΗΛΑΣΜΕΝΗ ΠΟΛΥΣΤΕΡΙΝΗ




ΑΝΑΘ.	ΗΜ.	ΠΕΡΙΓΡΑΦΗ

ΚΩΔ. ΜΕΛΕΤΗΣ : 0

FILE : Z:\\_Design\2017\CHAPS\MAKEDONIAS\CONSTRUCTION ARCH-1

ΣΧΕΔΙΑΣΜΟΣ :

ΕΛΕΓΧΟΣ :

Να μη μετρούνται διαστάσεις από το σχέδιο. Ισχύουν μόνο οι αναγραφόμενες διαστάσεις. Όλες οι διαστάσεις να επιβεβαιώνονται επί τόπου από τον Εργολάβο πριν την έναρξη οποιασδήποτε εργασίας και σε περίπτωση διαφοράς να ειδοποιείται ο Αρχιτέκτονας.

© ΕΠΙΤΕΣΣΕΡΑ Αρχιτέκτονες

ΤΙΤΛΟΣ ΣΧΕΔΙΟΥ :

**ΚΑΤΟΨΗ ΟΡΟΦΗΣ**

ΚΛΙΜΑΚΑ : 1/100

ΑΡ. ΣΧ. :

**A5**

ΗΜΕΡΟΜΗΝΙΑ : ΦΕΒΡΟΥΑΡΙΟΣ 2017

# ΕΠΙΤΕΣΣΕΡΑ ΑΡΧΙΤΕΚΤΟΝΕΣ

ΓΕΩΡΓΙΟΥ ΠΑΡΟΥΤΗΣ ΠΑΡΟΥΤΗ ΧΑΡΑΛΑΜΠΙΔΟΥ

ΓΡ. ΞΕΝΟΠΟΥΛΟΥ 10 1061 ΛΕΥΚΩΣΙΑ ΤΗΛ 22460238 FAX 22769002  
email : info@epitessera.com web : www.epitessera.com

ΕΡΓΟ :

ΠΟΛΥΚΑΤΟΙΚΙΑ ΣΤΗΝ ΟΔΟ ΜΑΚΕΔΟΝΙΑΣ

ΕΡΓΟΔΟΤΗΣ :

CHAPS DEVELOPERS

ΣΗΜΕΙΩΣΕΙΣ :


ΑΝΑΘ.	ΗΜ.	ΠΕΡΙΓΡΑΦΗ
-------	-----	-----------

ΚΩΔ. ΜΕΛΕΤΗΣ : 0

FILE : Z:\\_Design\2017\CHAPS\MAKEDONIAS\CONSTRUCTION ARCH-1

ΣΧΕΔΙΑΣΜΟΣ :

ΕΛΕΓΧΟΣ :

Να μη μετρούνται διαστάσεις από το σχέδιο. Ισχύουν μόνο οι αναγραφόμενες διαστάσεις. Όλες οι διαστάσεις να επιβεβαιώνονται επί τόπου από τον Εργολάβο πριν την έναρξη οποιασδήποτε εργασίας και σε περίπτωση διαφοράς να ειδοποιείται ο Αρχιτέκτονας.

© ΕΠΙΤΕΣΣΕΡΑ Αρχιτέκτονες

ΤΙΤΛΟΣ ΣΧΕΔΙΟΥ :

## ΔΥΤΙΚΗ ΟΨΗ

ΚΛΙΜΑΚΑ : 1/100

ΑΡ. ΣΧ. :

### A8

ΗΜΕΡΟΜΗΝΙΑ : ΦΕΒΡΟΥΑΡΙΟΣ 2017

+18.75

+16.00


+12.85

+9.65

+6.45

+3.25

+0.25

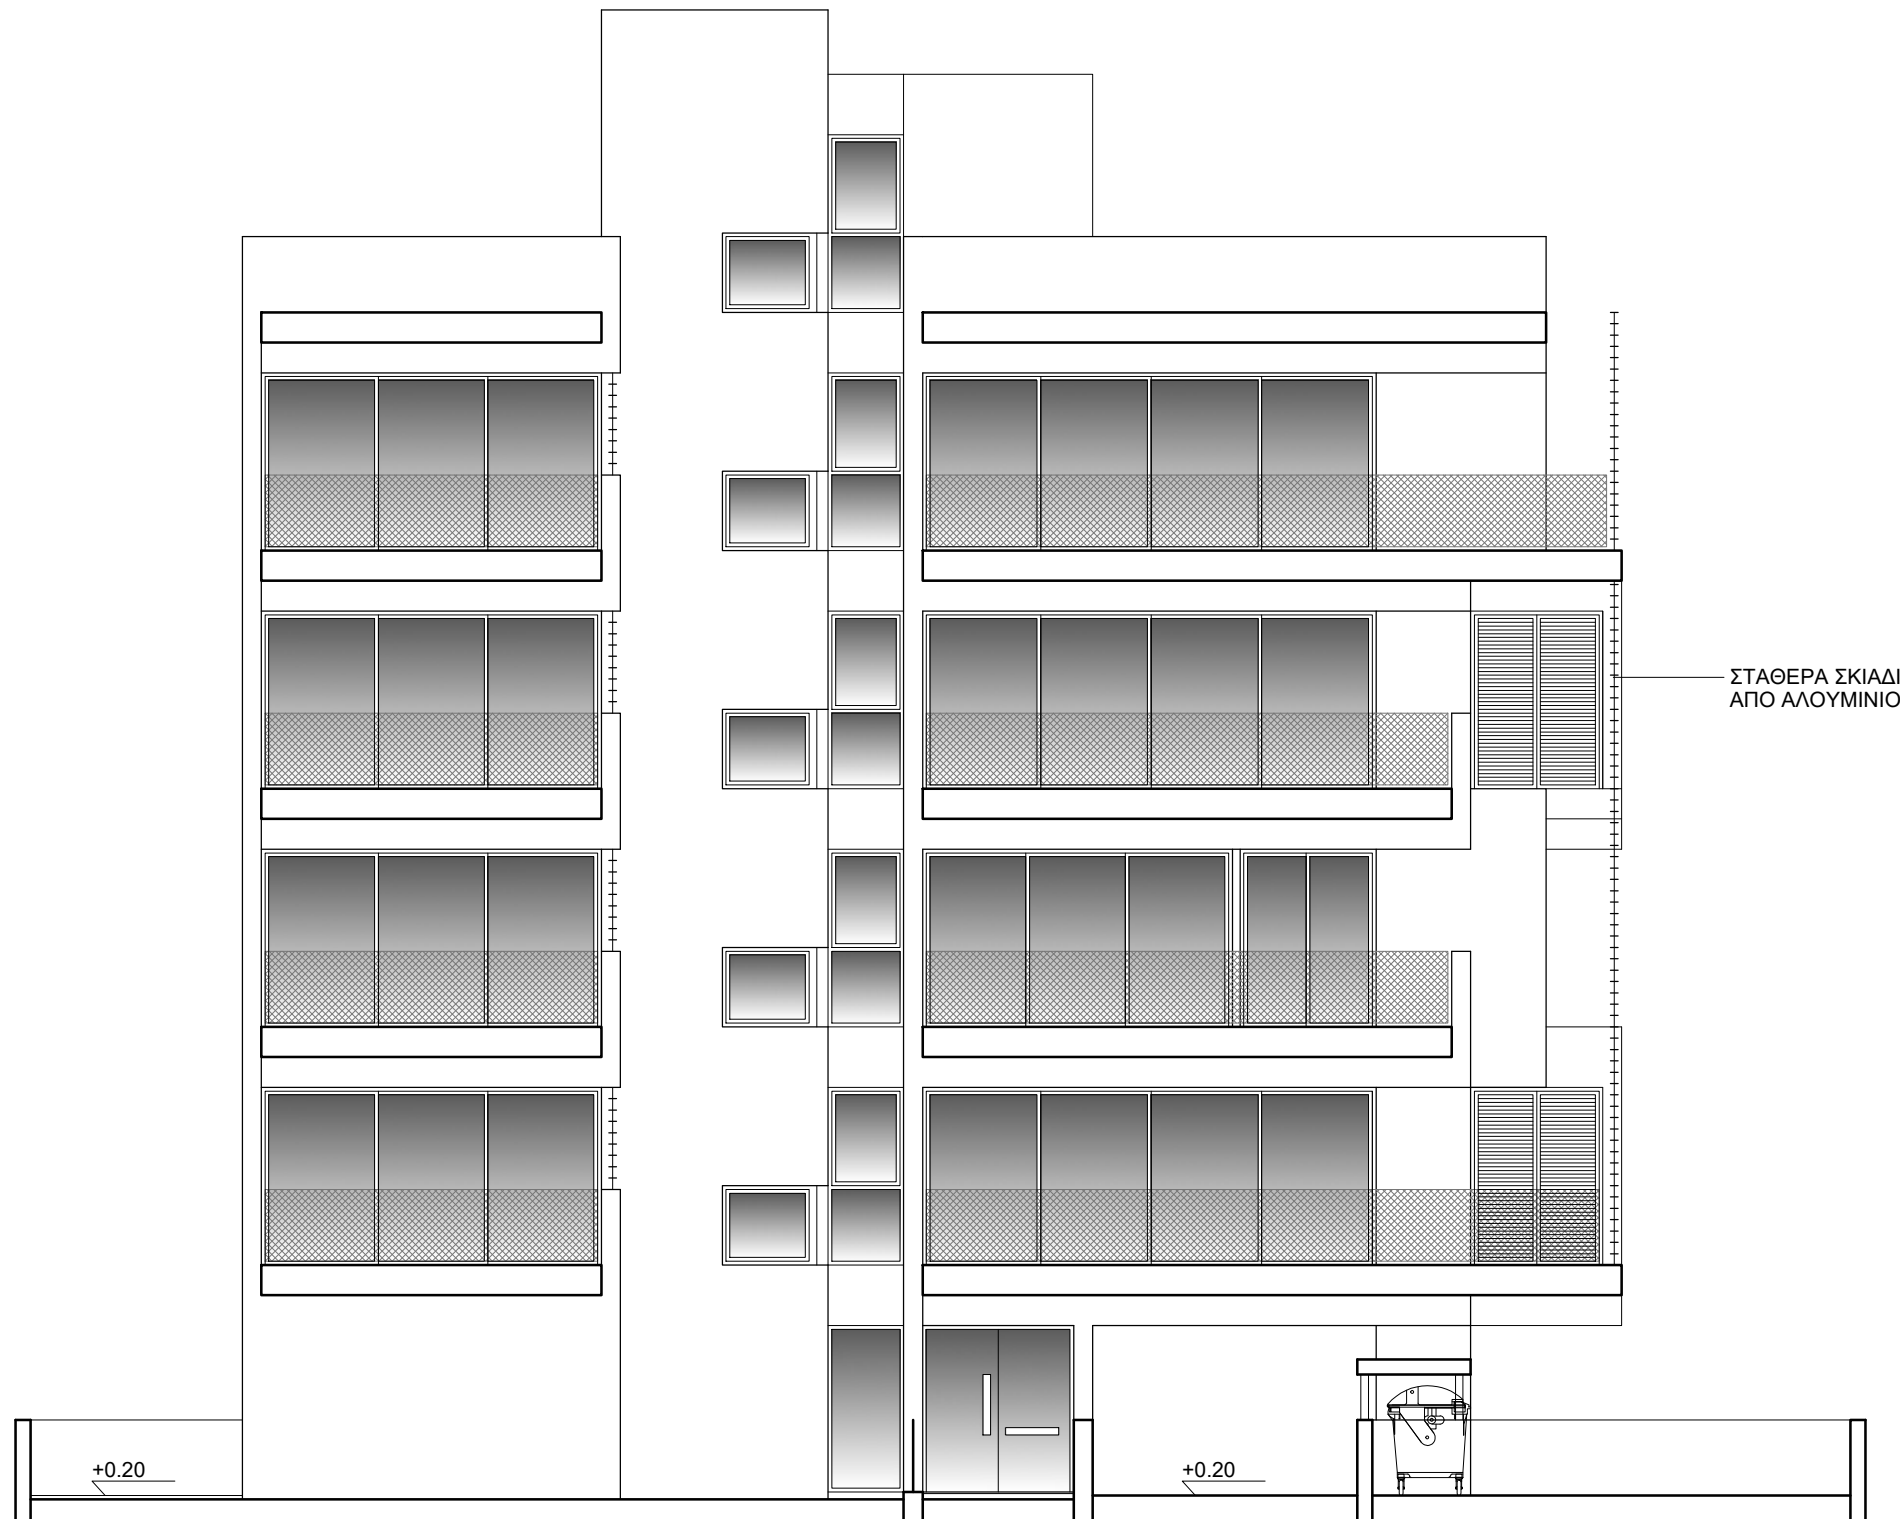

ΣΤΑΘΕΡΑ ΣΚΙΑΔΙΑ  
ΑΠΟ ΑΛΟΥΜΙΝΙΟ

+0.20

+0.20

**ΕΠΙΤΕΣΣΕΡΑ**  
**ΑΡΧΙΤΕΚΤΟΝΕΣ**

ΓΕΩΡΓΙΟΥ ΠΑΡΟΥΤΗΣ ΠΑΡΟΥΤΗ ΧΑΡΑΛΑΜΠΙΔΟΥ

ΓΡ. ΞΕΝΟΠΟΥΛΟΥ 10 1061 ΛΕΥΚΩΣΙΑ ΤΗΛ 22460238 FAX 22769002  
email : info@epitessera.com web : www.epitessera.com


ΕΡΓΟ :

ΠΟΛΥΚΑΤΟΙΚΙΑ ΣΤΗΝ ΟΔΟ ΜΑΚΕΔΟΝΙΑΣ

ΕΡΓΟΔΟΤΗΣ :

CHAPS DEVELOPERS

ΣΗΜΕΙΩΣΕΙΣ :

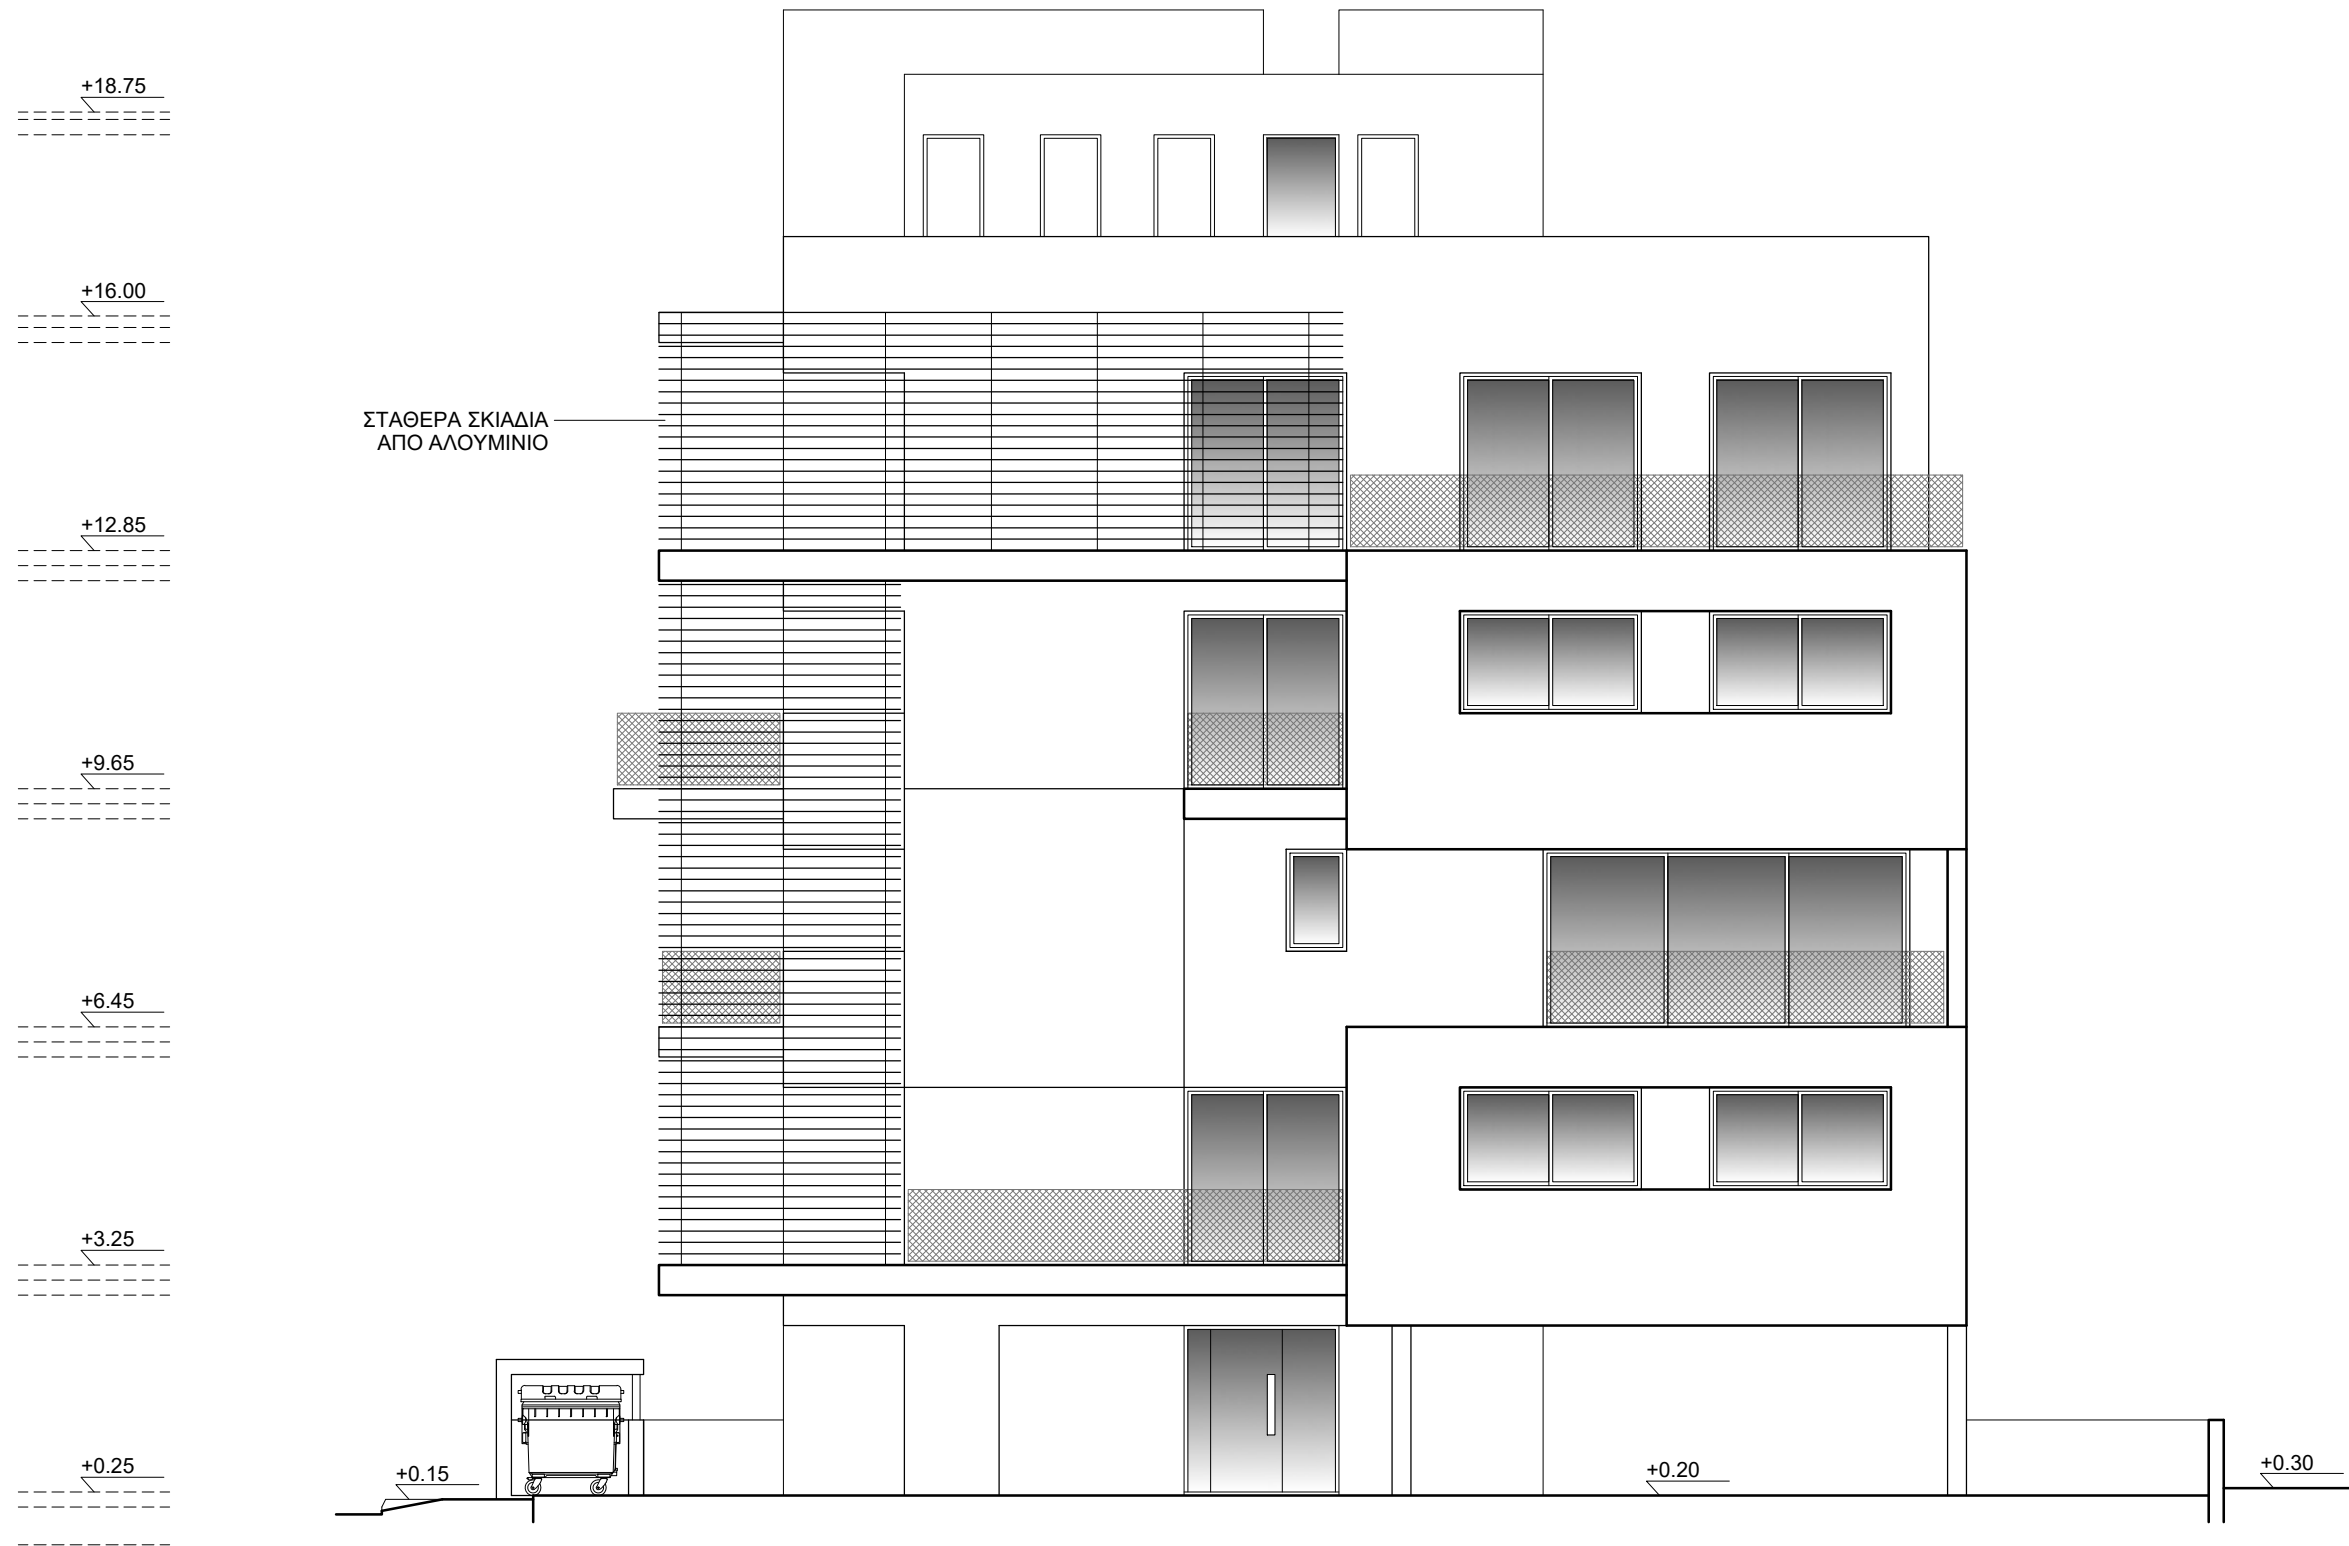

ΑΝΑΘ.	ΗΜ.	ΠΕΡΙΓΡΑΦΗ

ΚΩΔ. ΜΕΛΕΤΗΣ : 0

FILE : Z:\\_Design\2017\CHAPS\MAKEDONIAS\CONSTRUCTION ARCH-1

ΣΧΕΔΙΑΣΜΟΣ :

ΕΛΕΓΧΟΣ :

Να μη μετρούνται διαστάσεις από το σχέδιο. Ισχύουν μόνο οι αναγραφόμενες διαστάσεις. Όλες οι διαστάσεις να επιβεβαιώνονται επί τόπου από τον Εργολάβο πριν την έναρξη οποιασδήποτε εργασίας και σε περίπτωση διαφοράς να ειδοποιείται ο Αρχιτέκτονας.

© ΕΠΙΤΕΣΣΕΡΑ Αρχιτέκτονες

ΤΙΤΛΟΣ ΣΧΕΔΙΟΥ :

**ΝΟΤΙΑ ΟΨΗ**

ΚΛΙΜΑΚΑ : 1/100

ΑΡ. ΣΧ. :

**A9**

ΗΜΕΡΟΜΗΝΙΑ : ΦΕΒΡΟΥΑΡΙΟΣ 2017



**ΕΠΙΤΕΣΣΕΡΑ**  
**ΑΡΧΙΤΕΚΤΟΝΕΣ**

ΓΕΩΡΓΙΟΥ ΠΑΡΟΥΤΗΣ ΠΑΡΟΥΤΗ ΧΑΡΑΛΑΜΠΙΔΟΥ

ΓΡ. ΞΕΝΟΠΟΥΛΟΥ 10 1061 ΛΕΥΚΩΣΙΑ ΤΗΛ 22460238 FAX 22769002  
email : info@epitessera.com web : www.epitessera.com

ΕΡΓΟ :

ΠΟΛΥΚΑΤΟΙΚΙΑ ΣΤΗΝ ΟΔΟ ΜΑΚΕΔΟΝΙΑΣ

ΕΡΓΟΔΟΤΗΣ :

CHAPS DEVELOPERS

ΣΗΜΕΙΩΣΕΙΣ :



ΑΝΑΘ.	ΗΜ.	ΠΕΡΙΓΡΑΦΗ

ΚΩΔ. ΜΕΛΕΤΗΣ : 0

FILE : Z:\Design\2017\CHAPS\MAKEDONIAS\CONSTRUCTION\ARCH-1

ΣΧΕΔΙΑΣΜΟΣ :

ΕΛΕΓΧΟΣ :

Να μη μετρούνται διαστάσεις από το σχέδιο. Ισχύουν μόνο οι αναγραφόμενες διαστάσεις. Όλες οι διαστάσεις να επιβεβαιώνονται επί τόπου από τον Εργολάβο πριν την έναρξη οποιασδήποτε εργασίας και σε περίπτωση διαφοράς να ειδοποιείται ο Αρχιτέκτονας.

© ΕΠΙΤΕΣΣΕΡΑ Αρχιτέκτονες

ΤΙΤΛΟΣ ΣΧΕΔΙΟΥ :

**ΑΝΑΤΟΛΙΚΗ ΟΨΗ**

ΚΛΙΜΑΚΑ : 1/100

ΑΡ. ΣΧ. :

**A10**

ΗΜΕΡΟΜΗΝΙΑ : ΦΕΒΡΟΥΑΡΙΟΣ 2017

**ΕΠΙΤΕΣΣΕΡΑ**  
**ΑΡΧΙΤΕΚΤΟΝΕΣ**

ΓΕΩΡΓΙΟΥ ΠΑΡΟΥΤΗΣ ΠΑΡΟΥΤΗ ΧΑΡΑΛΑΜΠΙΔΟΥ

ΓΡ. ΞΕΝΟΠΟΥΛΟΥ 10 1061 ΛΕΥΚΩΣΙΑ ΤΗΛ 22460238 FAX 22769002  
email : info@epitessera.com web : www.epitessera.com


ΕΡΓΟ :

ΠΟΛΥΚΑΤΟΙΚΙΑ ΣΤΗΝ ΟΔΟ ΜΑΚΕΔΟΝΙΑΣ

ΕΡΓΟΔΟΤΗΣ :

CHAPS DEVELOPERS

ΣΗΜΕΙΩΣΕΙΣ :

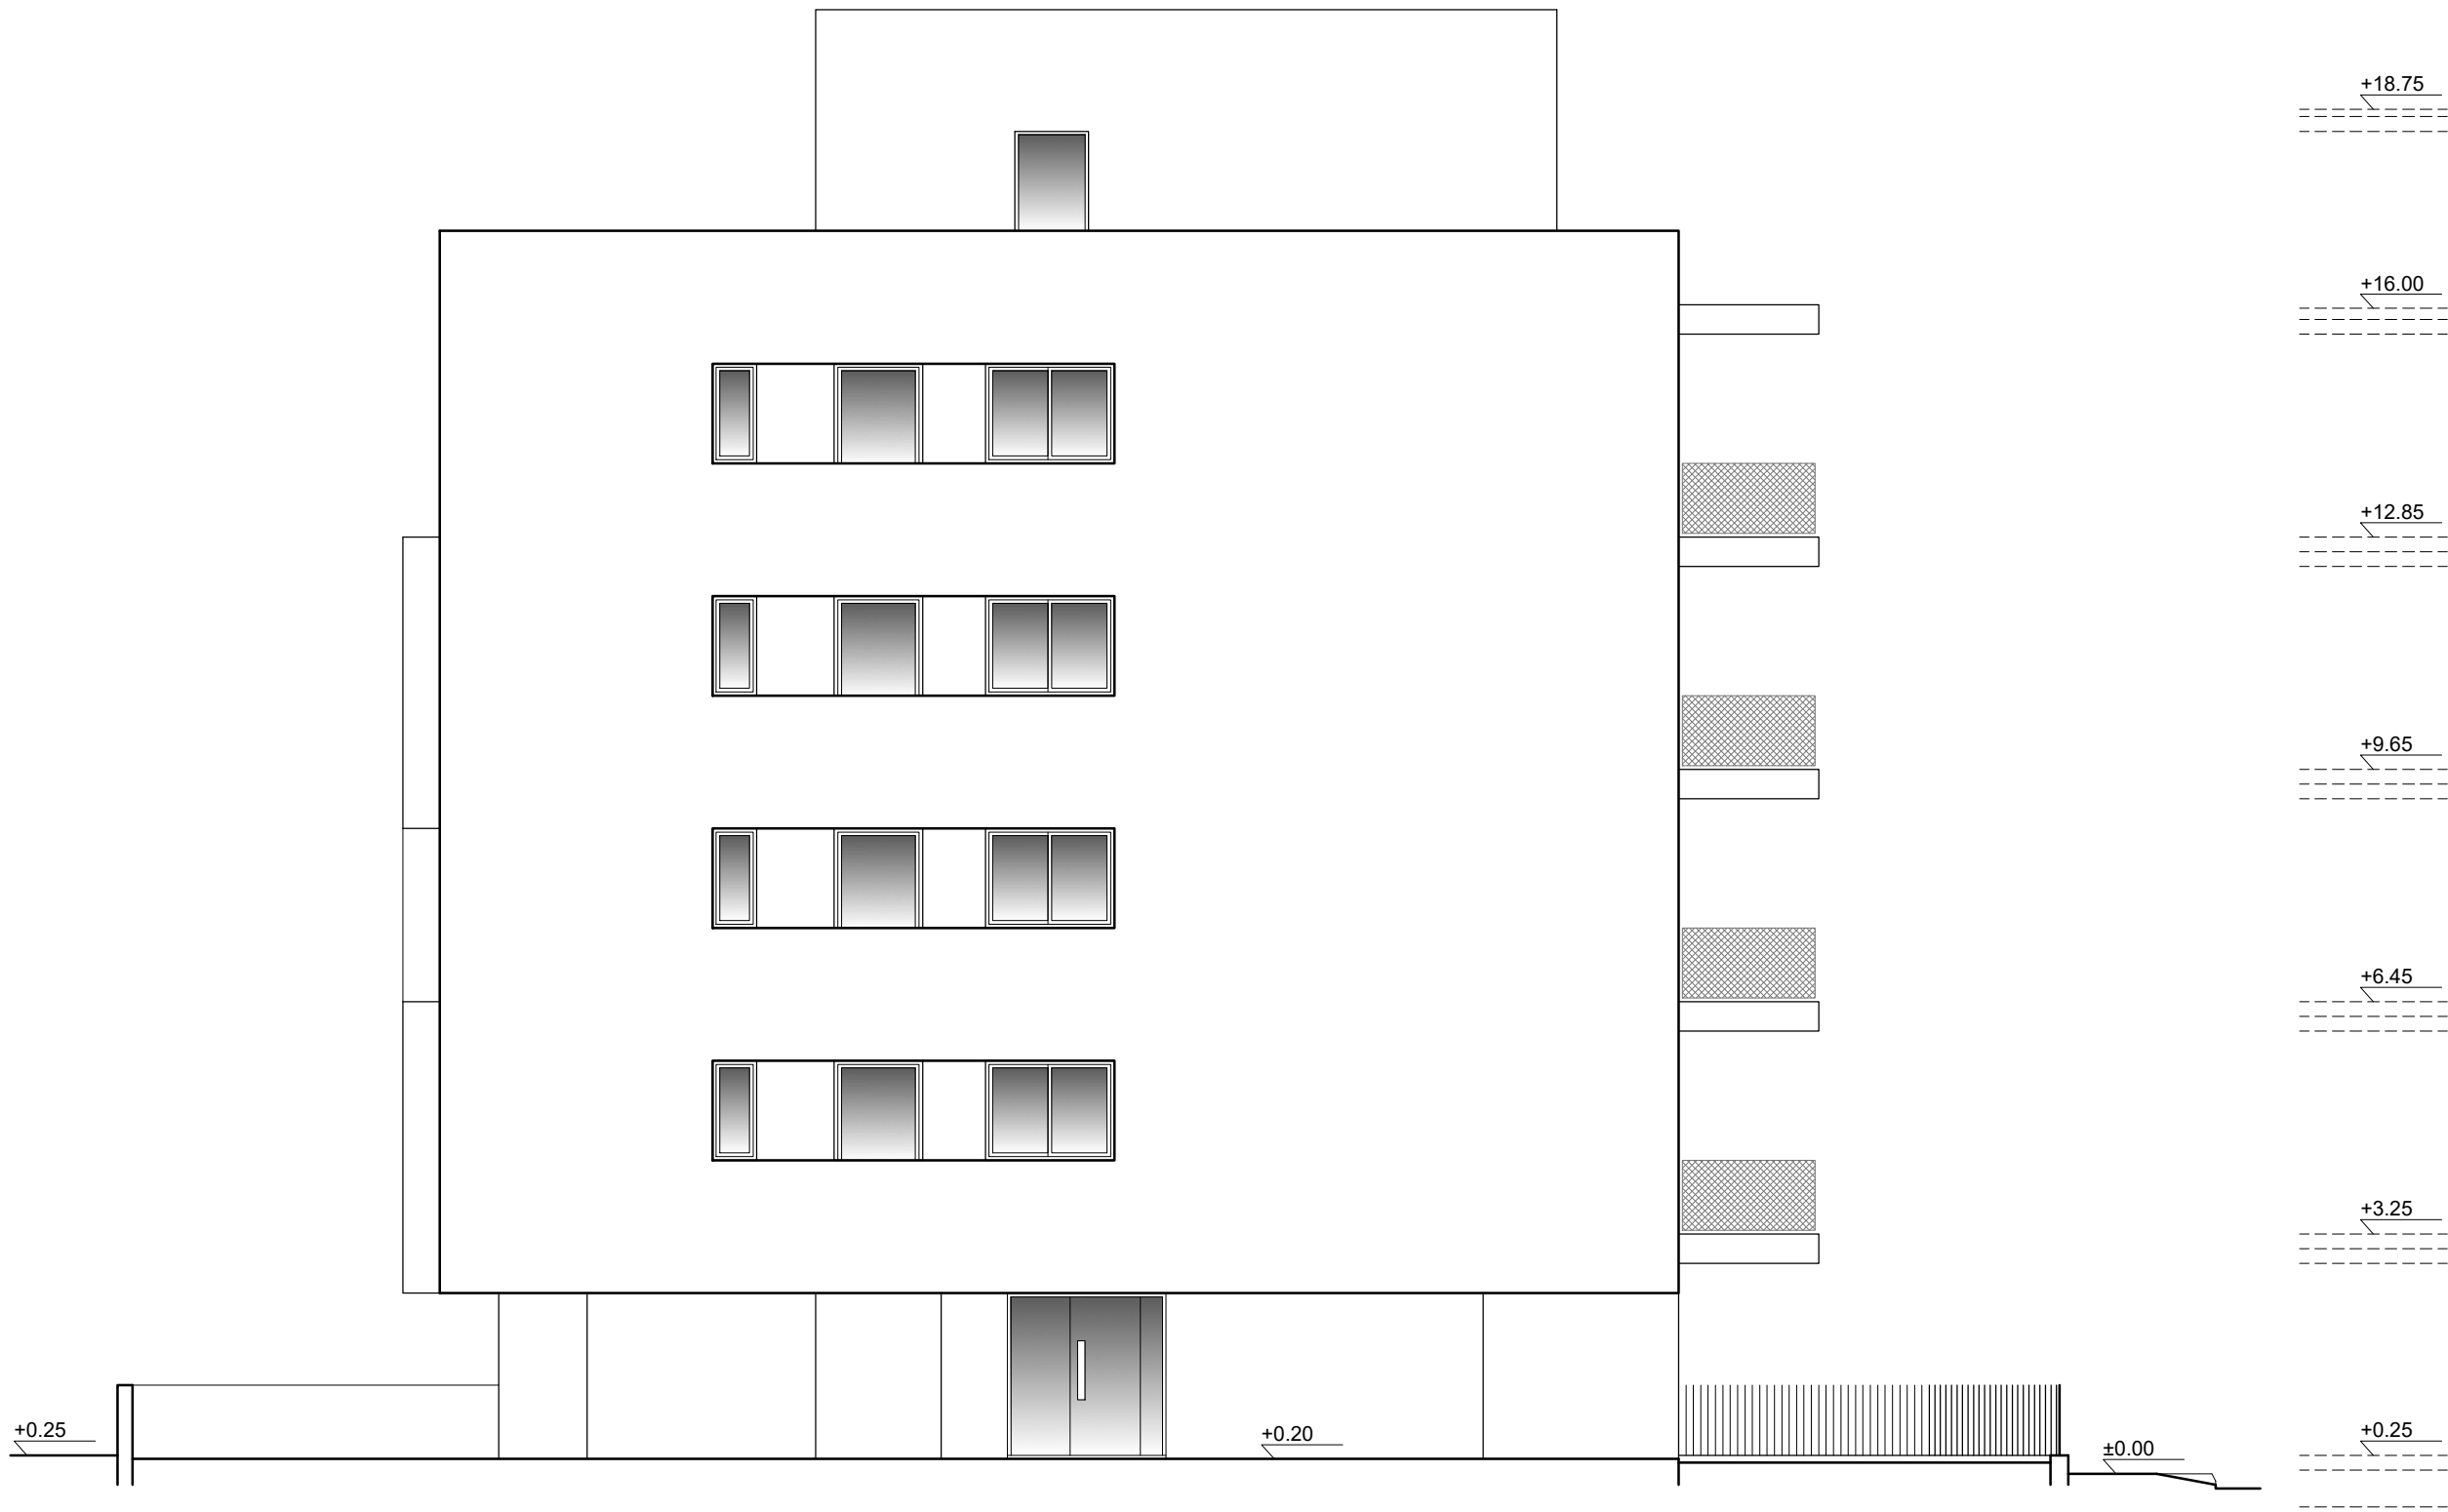


ΑΝΑΘ.	ΗΜ.	ΠΕΡΙΓΡΑΦΗ
-------	-----	-----------

ΚΩΔ. ΜΕΛΕΤΗΣ : 0

FILE : Z:\Design\2017\CHAPS\MAKEDONIAS\CONSTRUCTION ARCH-1

ΣΧΕΔΙΑΣΜΟΣ :

ΕΛΕΓΧΟΣ :

Να μη μετρούνται διαστάσεις από το σχέδιο. Ισχύουν μόνο οι αναγραφόμενες διαστάσεις. Όλες οι διαστάσεις να επιβεβαιώνονται επί τόπου από τον Εργολάβο πριν την έναρξη οποιασδήποτε εργασίας και σε περίπτωση διαφοράς να ειδοποιείται ο Αρχιτέκτονας.

© ΕΠΙΤΕΣΣΕΡΑ Αρχιτέκτονες

ΤΙΤΛΟΣ ΣΧΕΔΙΟΥ :

**ΔΥΤΙΚΗ ΟΨΗ**

ΚΛΙΜΑΚΑ : 1/100

ΑΡ. ΣΧ. :

**A11**

ΗΜΕΡΟΜΗΝΙΑ : ΦΕΒΡΟΥΑΡΙΟΣ 2017