


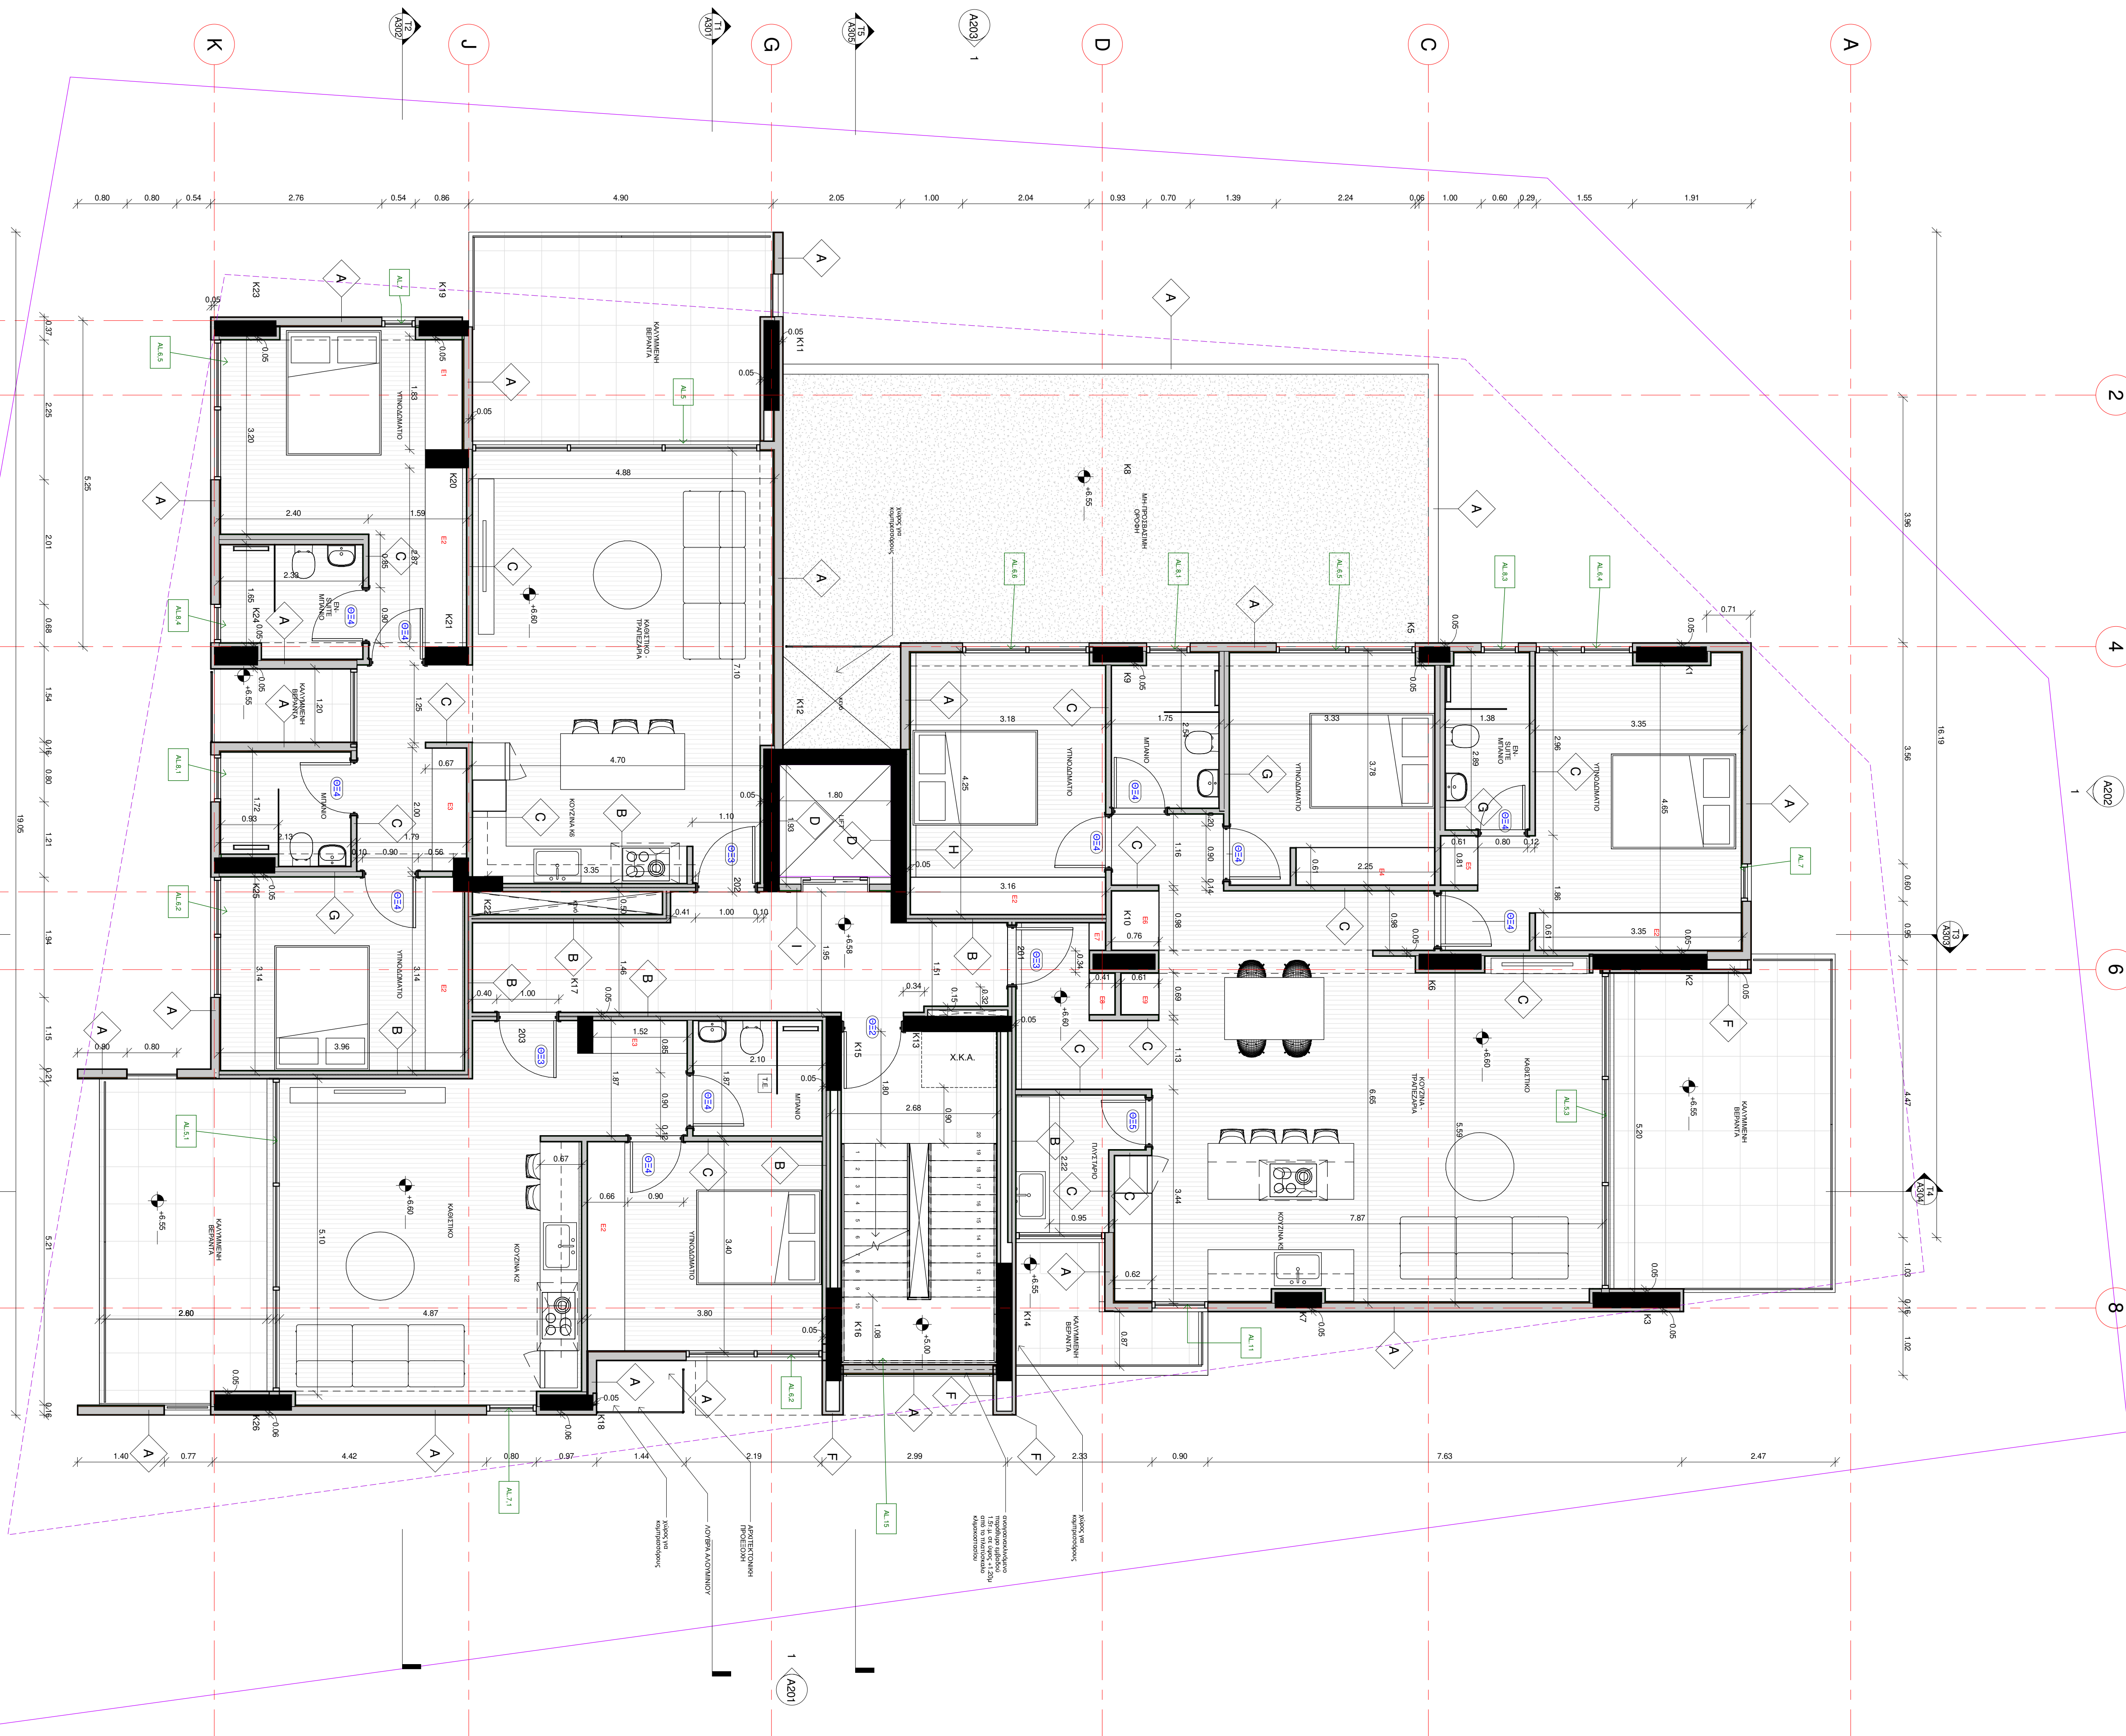

[illegible]

ΚΩΔ. ΜΕΛΕΤΗΣ :	
FILE :	
ΣΧΕΔΙΑΣΜΟΣ :	Author
ΕΛΕΓΧΟΣ :	Checker
Na μη μετρούνται διαστάσεις από το σχέδιο. Ισχύουν μόνο οι αναγραφόμενες διαστάσεις. Όλες οι διαστάσεις να επιβεβαιώνονται επί τόπου από τον Εργολάβο πριν την έναρξη οποιασδήποτε εργασίας και σε περίπτωση διαφοράς να ειδοποιείται ο Αρχιτέκτονας.	

© ΕΠΙΤΕΣΣΕΡΑ Αρχιτέκτονες
ΤΙΤΛΟΣ ΣΧΕΔΙΟΥ:
ΚΑΤΟΨΗ 3ΟΥ ΟΡΟΦΟΥ
ΚΛΙΜΑΚΑ: 1 : 50
ΑΡ. ΕΧ. :
A104
ΗΜΕΡΟΜΗΝΙΑ: 10/18/19

