ΕΠΙΤΕΣΣΕΡΑ
ΑΡΧΙΤΕΚΤΟΝΕΣ

ΓΕΩΡΓΙΟΥ ΠΑΡΟΥΤΗΣ ΠΑΡΟΥΤΗ ΧΑΡΑΛΑΜΠΙΔΟΥ

ΓΡ. ΞΕΝΟΠΟΥΛΟΥ 10 1061 ΛΕΥΚΩΣΙΑ T 22460238 F 22769002
email : info@epitessera.com web : www.epitessera.com

ΕΡΓΟ :

"ONAR" BUILDING

ΕΡΓΟΔΟΤΗΣ :

TERAMER CYPRUS LTD

ΣΗΜΕΙΩΣΕΙΣ :

ΧΚΑ: ΧΩΡΟΣ ΚΑΤΑΦΥΓΙΟΥ ΑΜΕΑ

ΠΙΝΑΚΑΣ ΑΛΛΑΓΩΝ

ΑΡ.	ΠΕΡΙΓΡΑΦΗ	ΗΜ.

ΚΩΔ.ΜΕΛΕΤΗΣ : 20-441-TRC

FILE :

ΣΧΕΔΙΑΣΜΟΣ : Author

ΕΛΕΓΧΟΣ : Checker

Να μη μετρούνται διαστάσεις από το σχέδιο. Ισχύουν μόνο οι αναγραφόμενες διαστάσεις. Όλες οι διαστάσεις να επιβεβαιώνονται
επί τόπου από τον Εργολάβο πριν την έναρξη οποιασδήποτε εργασίας και σε περίπτωση διαφοράς να ειδοποιείται ο Αρχιτέκτονας.

© ΕΠΙΤΕΣΣΕΡΑ Αρχιτέκτονες

ΤΙΤΛΟΣ ΣΧΕΔΙΟΥ :

GROUNDFLOOR PLAN

ΚΛΙΜΑΚΑ : 1 : 100

ΑΡ. ΣΧ. :

A101

ΗΜΕΡΟΜΗΝΙΑ : 11/02/20

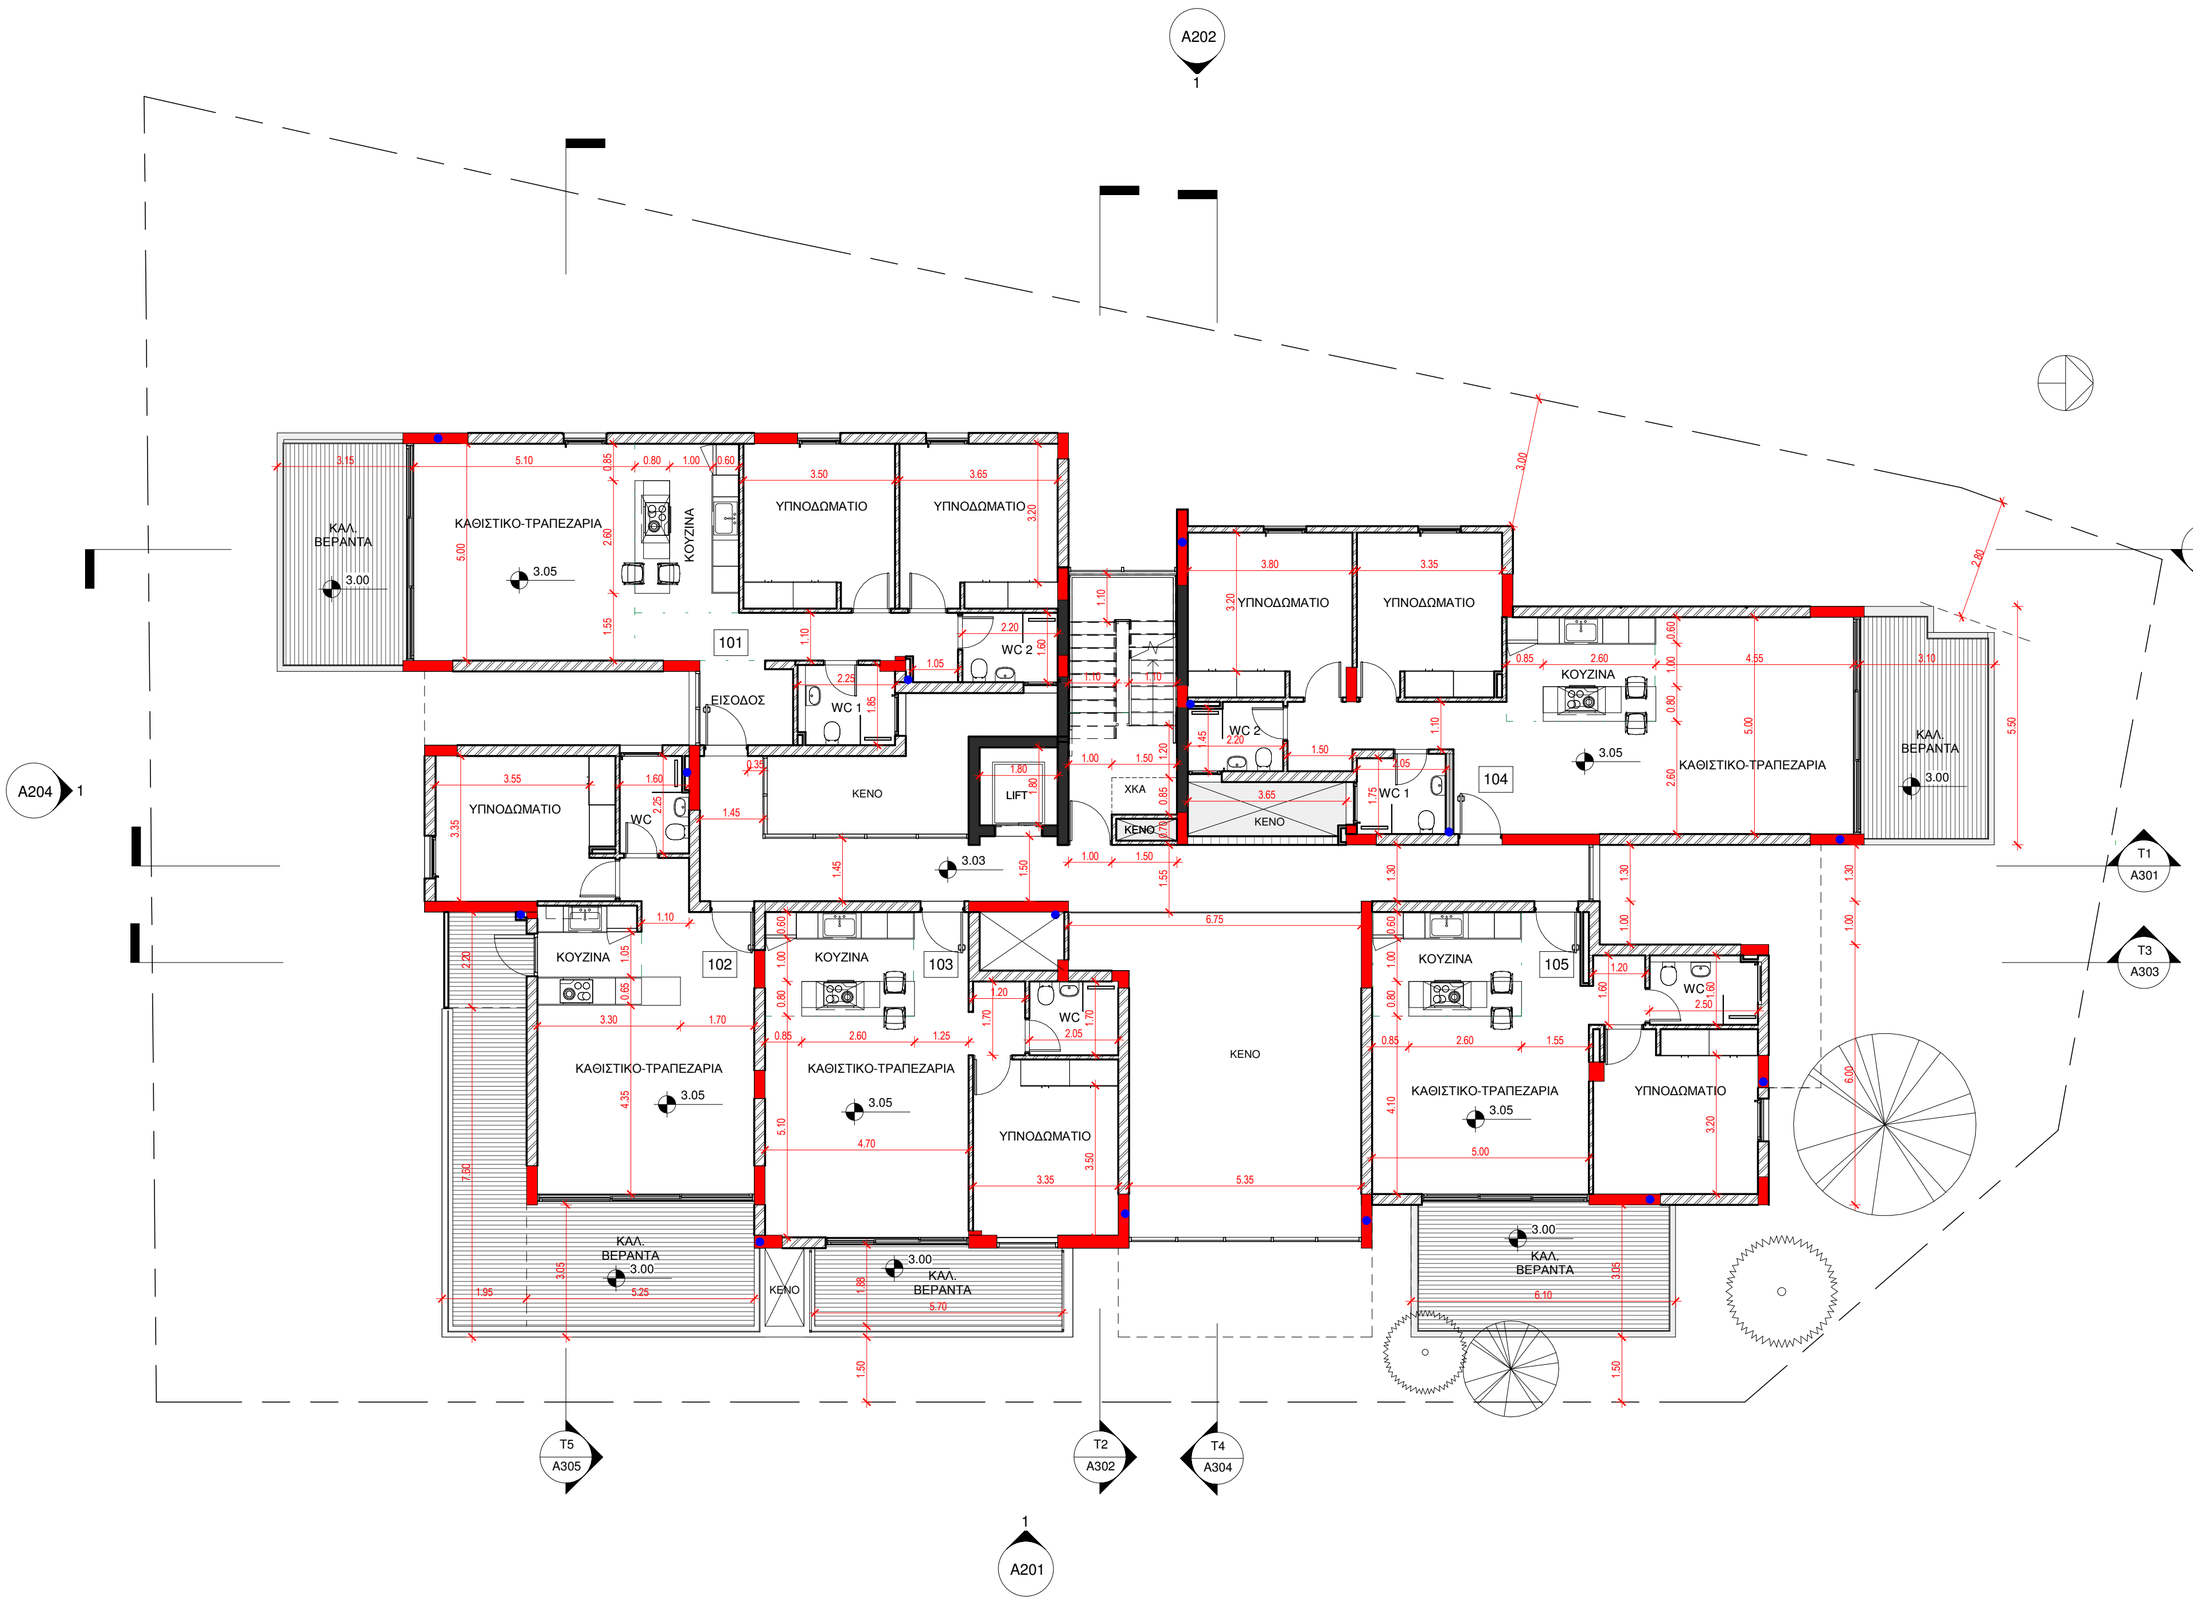

ΕΠΙΤΕΣΣΕΡΑ
ΑΡΧΙΤΕΚΤΟΝΕΣ

ΓΕΩΡΓΙΟΥ ΠΑΡΟΥΤΗΣ ΠΑΡΟΥΤΗ ΧΑΡΑΛΑΜΠΙΔΟΥ

ΓΡ. ΞΕΝΟΠΟΥΛΟΥ 10 1061 ΛΕΥΚΩΣΙΑ T 22460238 F 22769002
email : info@epitessera.com web : www.epitessera.com

ΕΡΓΟ :

"ONAR" BUILDING

ΕΡΓΟΔΟΤΗΣ :

TERAMER CYPRUS LTD

ΣΗΜΕΙΩΣΕΙΣ :

ΧΚΑ: ΧΩΡΟΣ ΚΑΤΑΦΥΓΙΟΥ ΑΜΕΑ

ΠΙΝΑΚΑΣ ΑΛΛΑΓΩΝ

ΑΡ.	ΠΕΡΙΓΡΑΦΗ	ΗΜ.

ΚΩΔ.ΜΕΛΕΤΗΣ : 20-441-TRC

FILE :

ΣΧΕΔΙΑΣΜΟΣ : Author

ΕΛΕΓΧΟΣ : Checker

Να μη μετρούνται διαστάσεις από το σχέδιο. Ισχύουν μόνο οι αναγραφόμενες διαστάσεις. Όλες οι διαστάσεις να επιβεβαιώνονται
επί τόπου από τον Εργολάβο πριν την έναρξη οποιασδήποτε εργασίας και σε περίπτωση διαφοράς να ειδοποιείται ο Αρχιτέκτονας.

© ΕΠΙΤΕΣΣΕΡΑ Αρχιτέκτονες

ΤΙΤΛΟΣ ΣΧΕΔΙΟΥ :

1ST FLOOR PLAN

ΚΛΙΜΑΚΑ : 1 : 100

ΑΡ. ΣΧ. :

A102

ΗΜΕΡΟΜΗΝΙΑ : 11/02/20

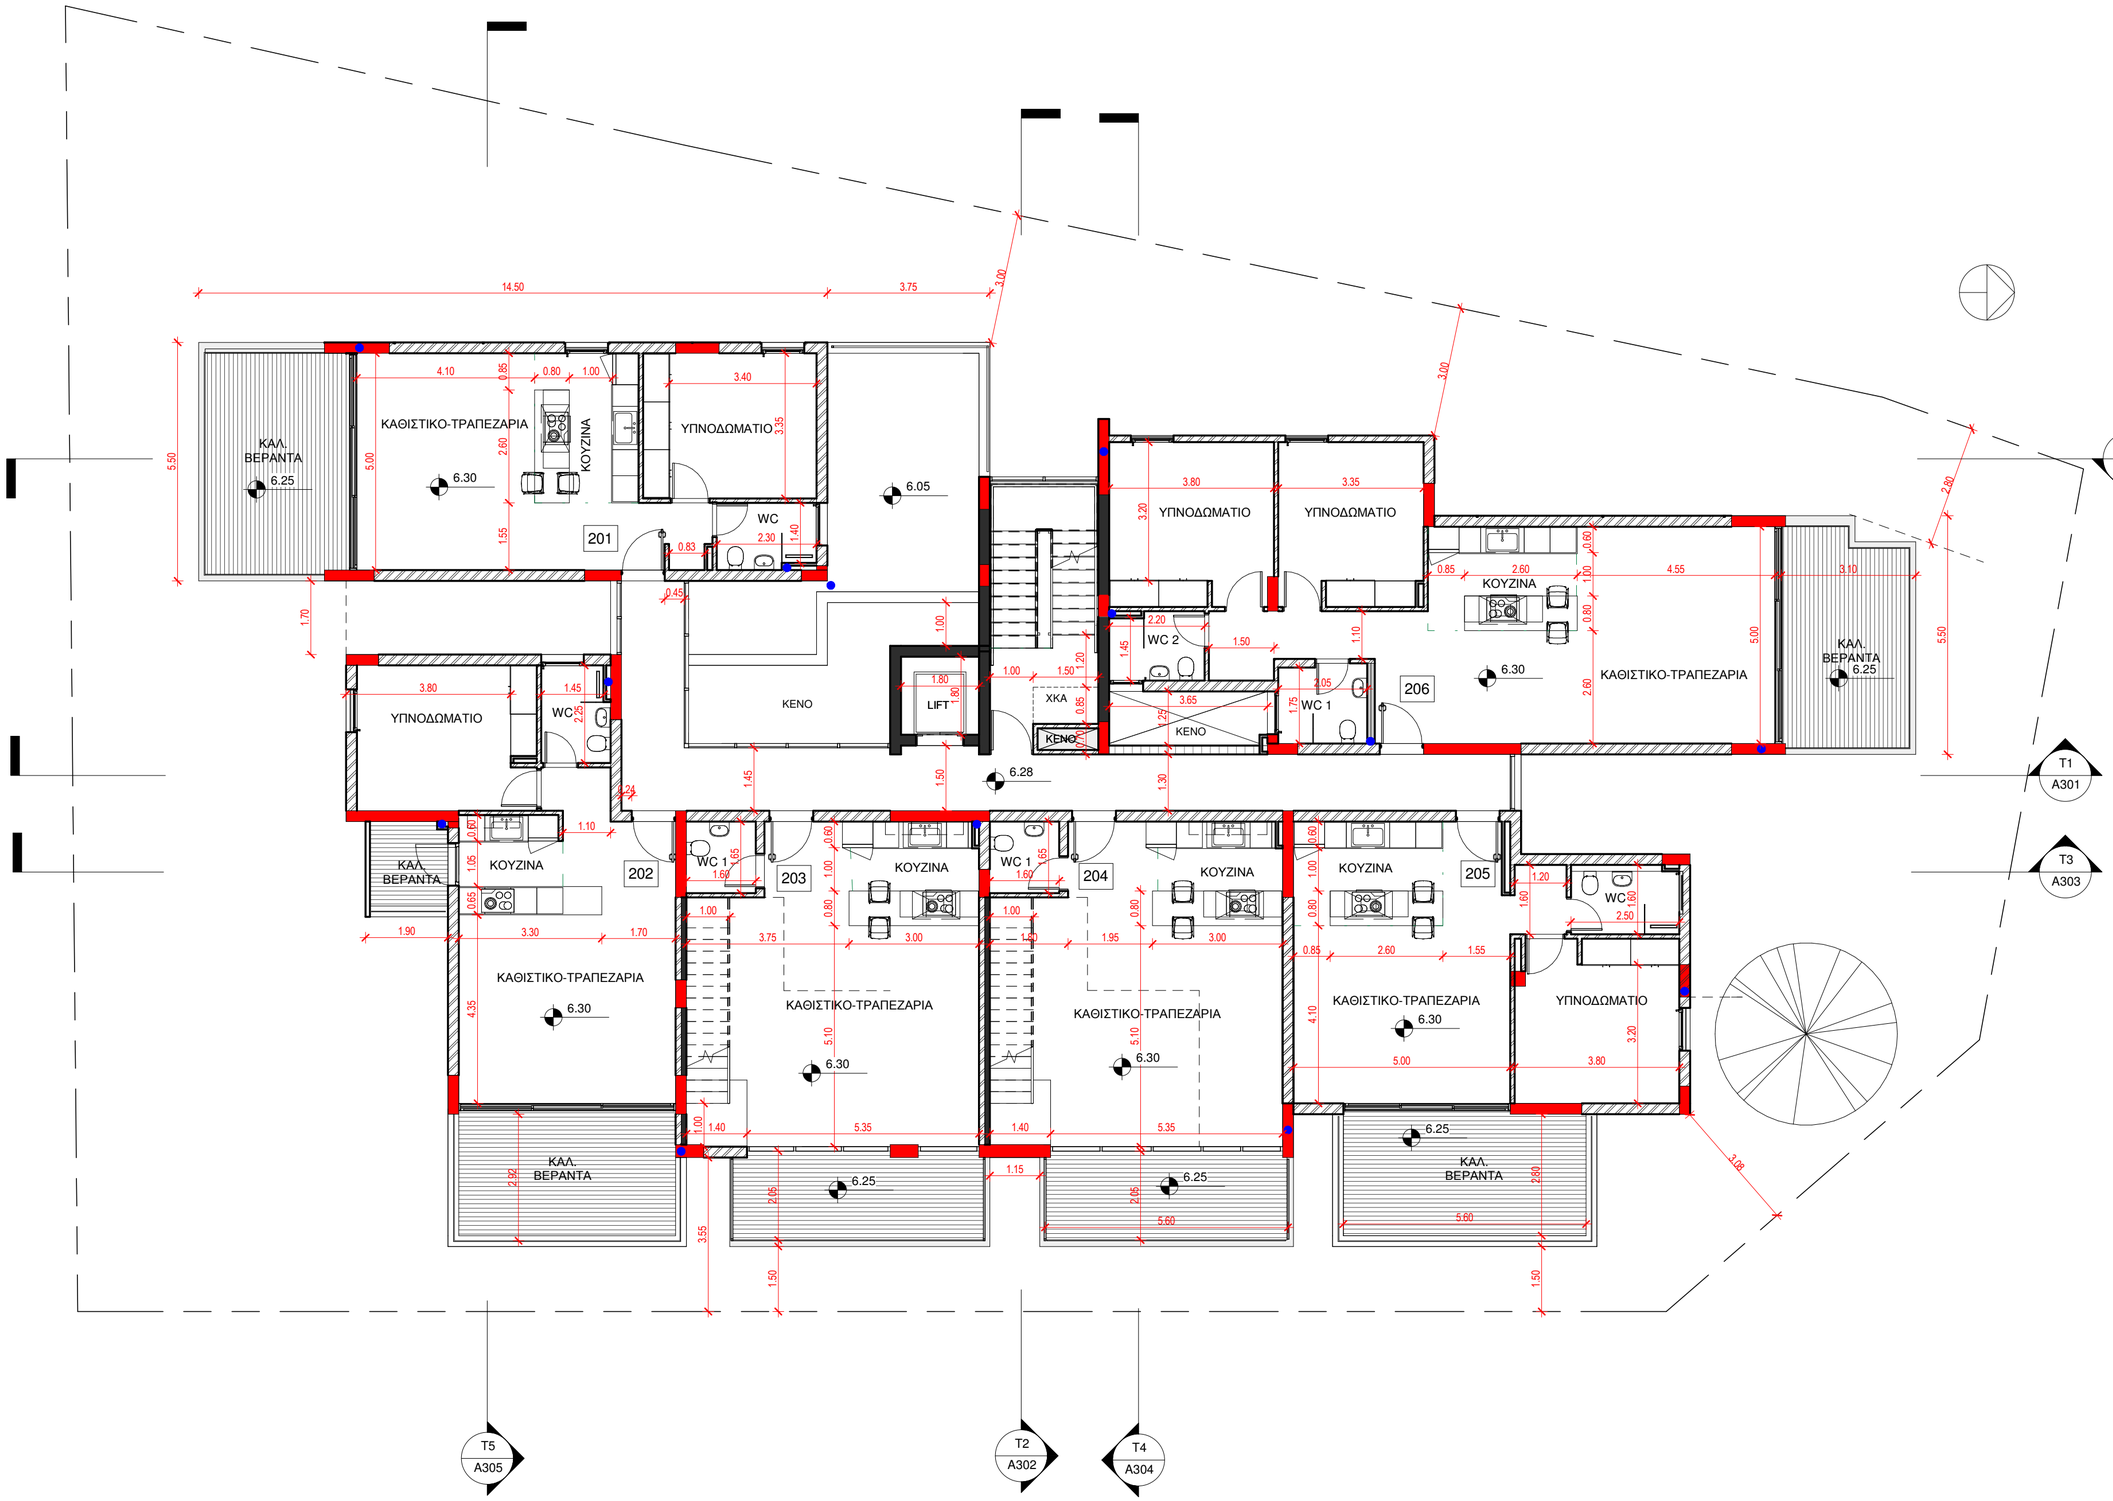

ΕΠΙΤΕΣΣΕΡΑ
ΑΡΧΙΤΕΚΤΟΝΕΣ

ΓΕΩΡΓΙΟΥ ΠΑΡΟΥΤΗΣ ΠΑΡΟΥΤΗ ΧΑΡΑΛΑΜΠΙΔΟΥ

ΓΡ. ΞΕΝΟΠΟΥΛΟΥ 10 1061 ΛΕΥΚΩΣΙΑ T 22460238 F 22769002
email : info@epitessera.com web : www.epitessera.com

ΕΡΓΟ :

"ONAR" BUILDING

ΕΡΓΟΔΟΤΗΣ :

TERAMER CYPRUS LTD

ΣΗΜΕΙΩΣΕΙΣ :

ΧΚΑ: ΧΩΡΟΣ ΚΑΤΑΦΥΓΙΟΥ ΑΜΕΑ

ΠΙΝΑΚΑΣ ΑΛΛΑΓΩΝ

ΑΡ.	ΠΕΡΙΓΡΑΦΗ	ΗΜ.

ΚΩΔ.ΜΕΛΕΤΗΣ : 20-441-TRC

FILE :

ΣΧΕΔΙΑΣΜΟΣ : Author

ΕΛΕΓΧΟΣ : Checker

Να μη μετρούνται διαστάσεις από το σχέδιο. Ισχύουν μόνο οι αναγραφόμενες διαστάσεις. Όλες οι διαστάσεις να επιβεβαιώνονται
επί τόπου από τον Εργολάβο πριν την έναρξη οποιασδήποτε εργασίας και σε περίπτωση διαφοράς να ειδοποιείται ο Αρχιτέκτονας.

© ΕΠΙΤΕΣΣΕΡΑ Αρχιτέκτονες

ΤΙΤΛΟΣ ΣΧΕΔΙΟΥ :

2ND FLOOR PLAN

ΚΛΙΜΑΚΑ : 1 : 100

ΑΡ. ΣΧ. :

A103

ΗΜΕΡΟΜΗΝΙΑ : 11/02/20

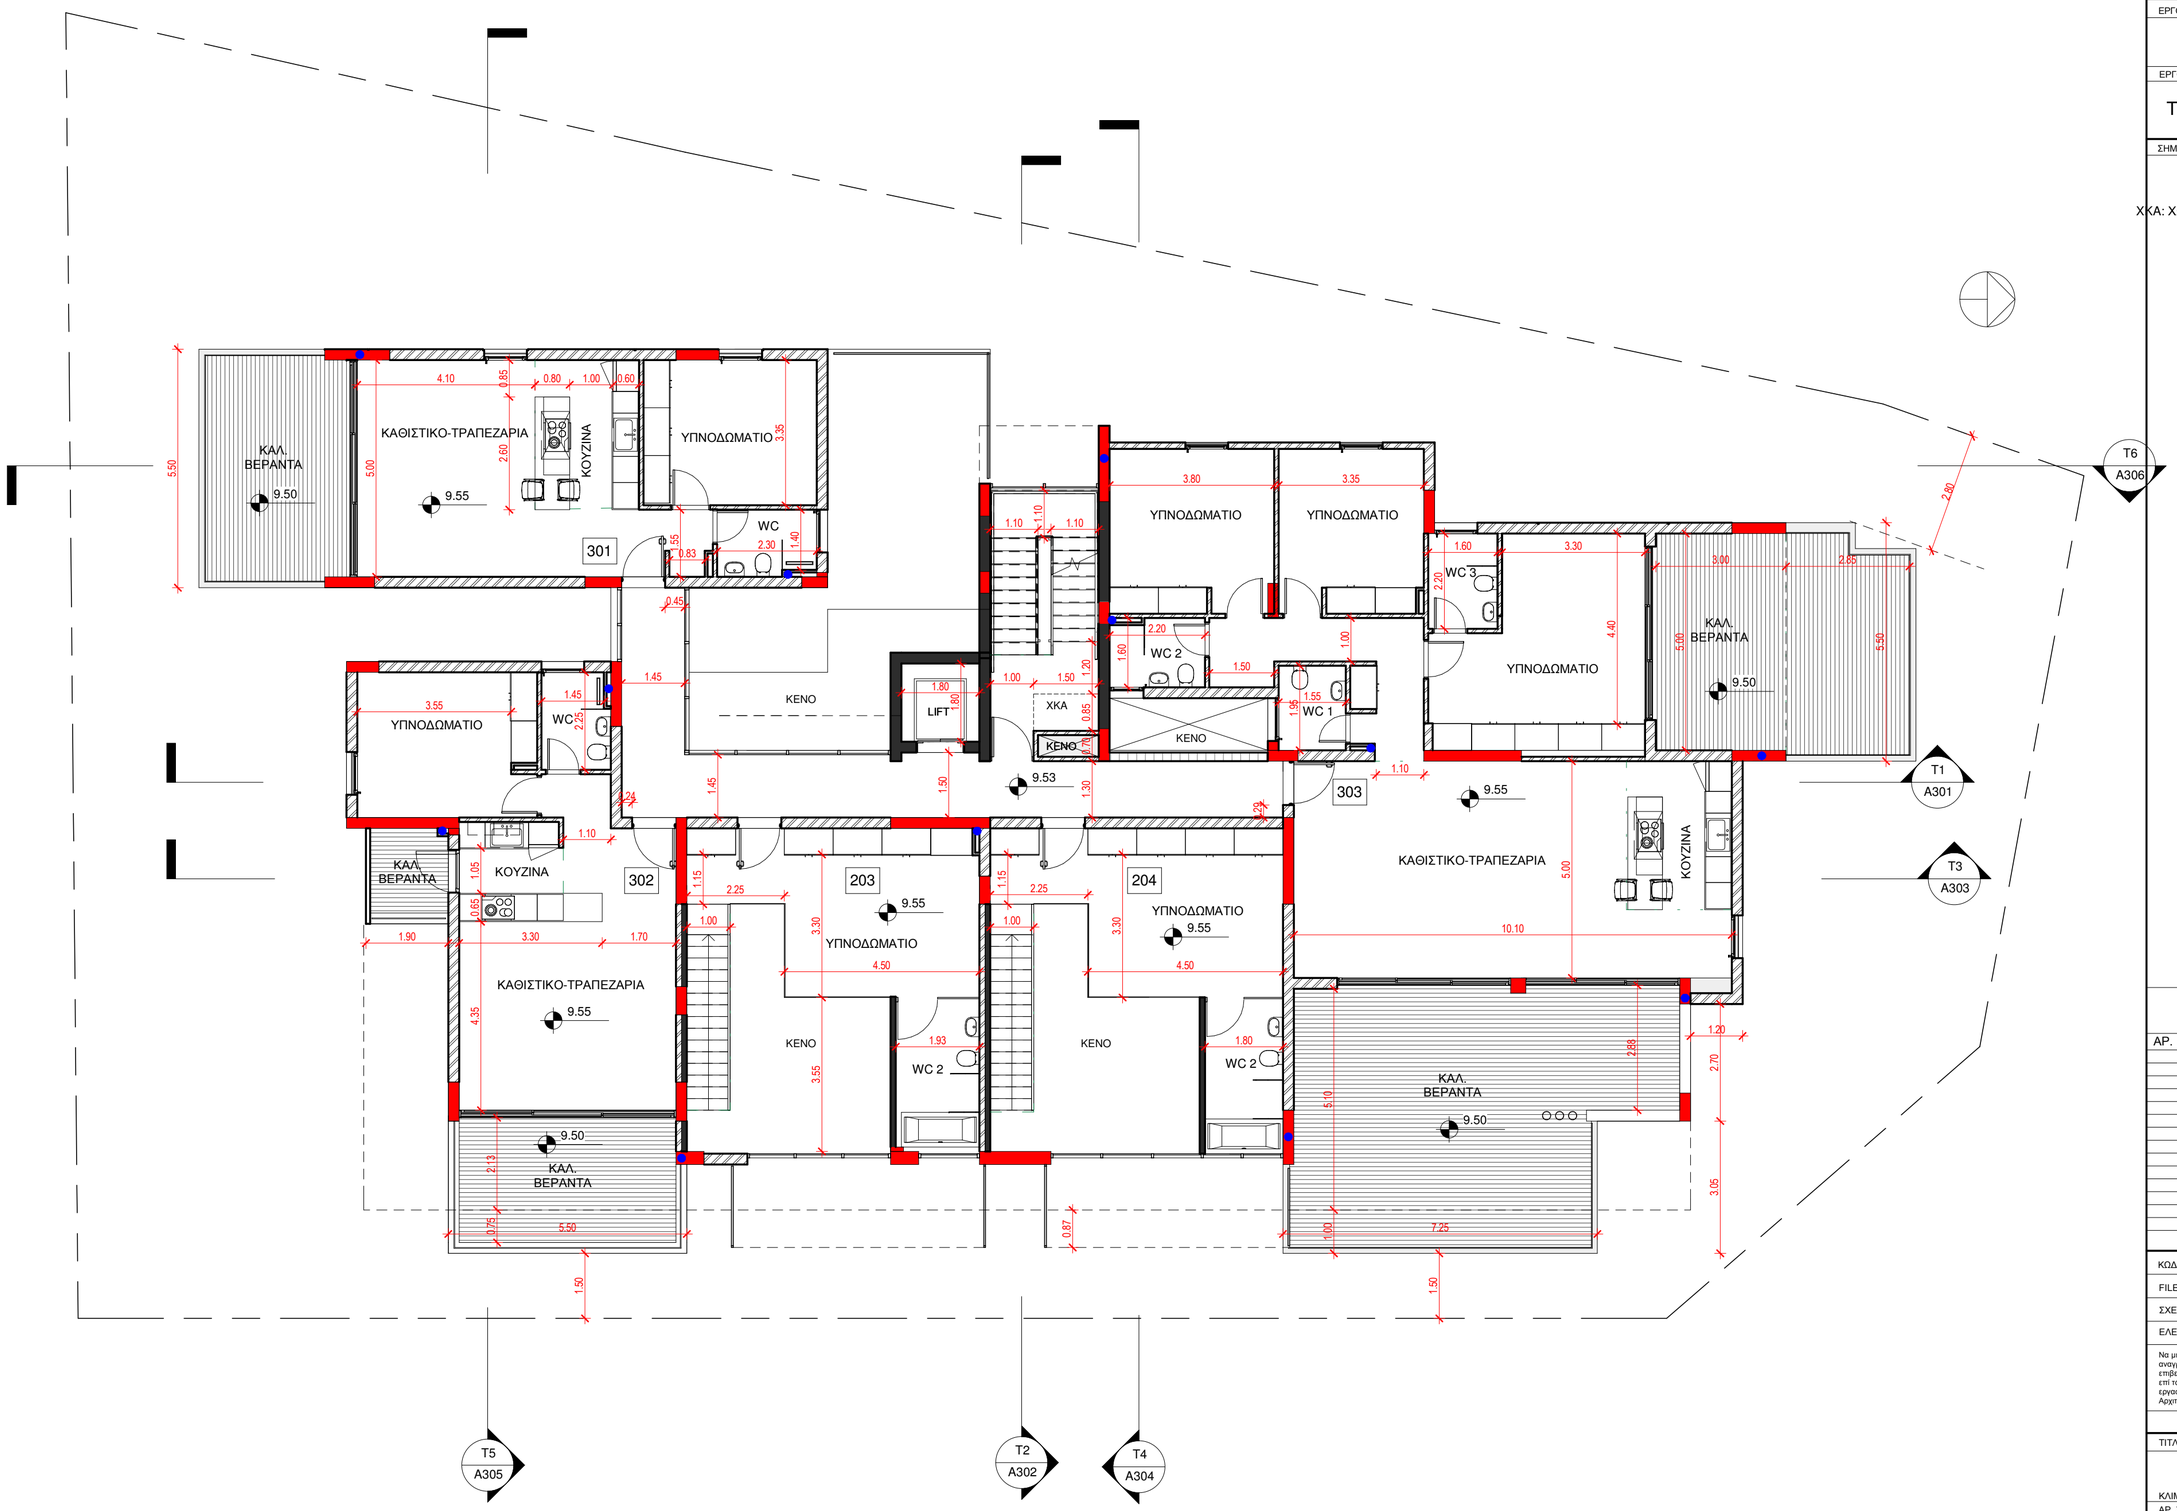

ΧΚΑ: ΧΩΡΟΣ ΚΑΤΑΦΥΓΙΟΥ ΑΜΕΑ

ΕΠΙΤΕΣΣΕΡΑ
ΑΡΧΙΤΕΚΤΟΝΕΣ

ΓΕΩΡΓΙΟΥ ΠΑΡΟΥΤΗΣ ΠΑΡΟΥΤΗ ΧΑΡΑΛΑΜΠΙΔΟΥ

ΓΡ. ΞΕΝΟΠΟΥΛΟΥ 10 1061 ΛΕΥΚΩΣΙΑ Τ 22460238 F 22769002
email : info@epitessera.com web : www.epitessera.com

ΕΡΓΟ :

"ONAR" BUILDING

ΕΡΓΟΔΟΤΗΣ :

TERAMER CYPRUS LTD

ΣΗΜΕΙΩΣΕΙΣ :

ΠΙΝΑΚΑΣ ΑΛΛΑΓΩΝ

ΑΡ.	ΠΕΡΙΓΡΑΦΗ	ΗΜ.

ΚΩΔ.ΜΕΛΕΤΗΣ : 20-441-TRC

FILE :

ΣΧΕΔΙΑΣΜΟΣ : Author

ΕΛΕΓΧΟΣ : Checker

Να μη μετρούνται διαστάσεις από το σχέδιο. Ισχύουν μόνο οι αναγραφόμενες διαστάσεις. Όλες οι διαστάσεις να επιβεβαιώνονται
επί τόπου από τον Εργολάβο πριν την έναρξη οποιασδήποτε εργασίας και σε περίπτωση διαφοράς να ειδοποιείται ο Αρχιτέκτονας.

© ΕΠΙΤΕΣΣΕΡΑ Αρχιτέκτονες

ΤΙΤΛΟΣ ΣΧΕΔΙΟΥ :

3RD FLOOR PLAN

ΚΛΙΜΑΚΑ : 1 : 100

ΑΡ. ΣΧ. :

A104

ΗΜΕΡΟΜΗΝΙΑ : 11/04/20

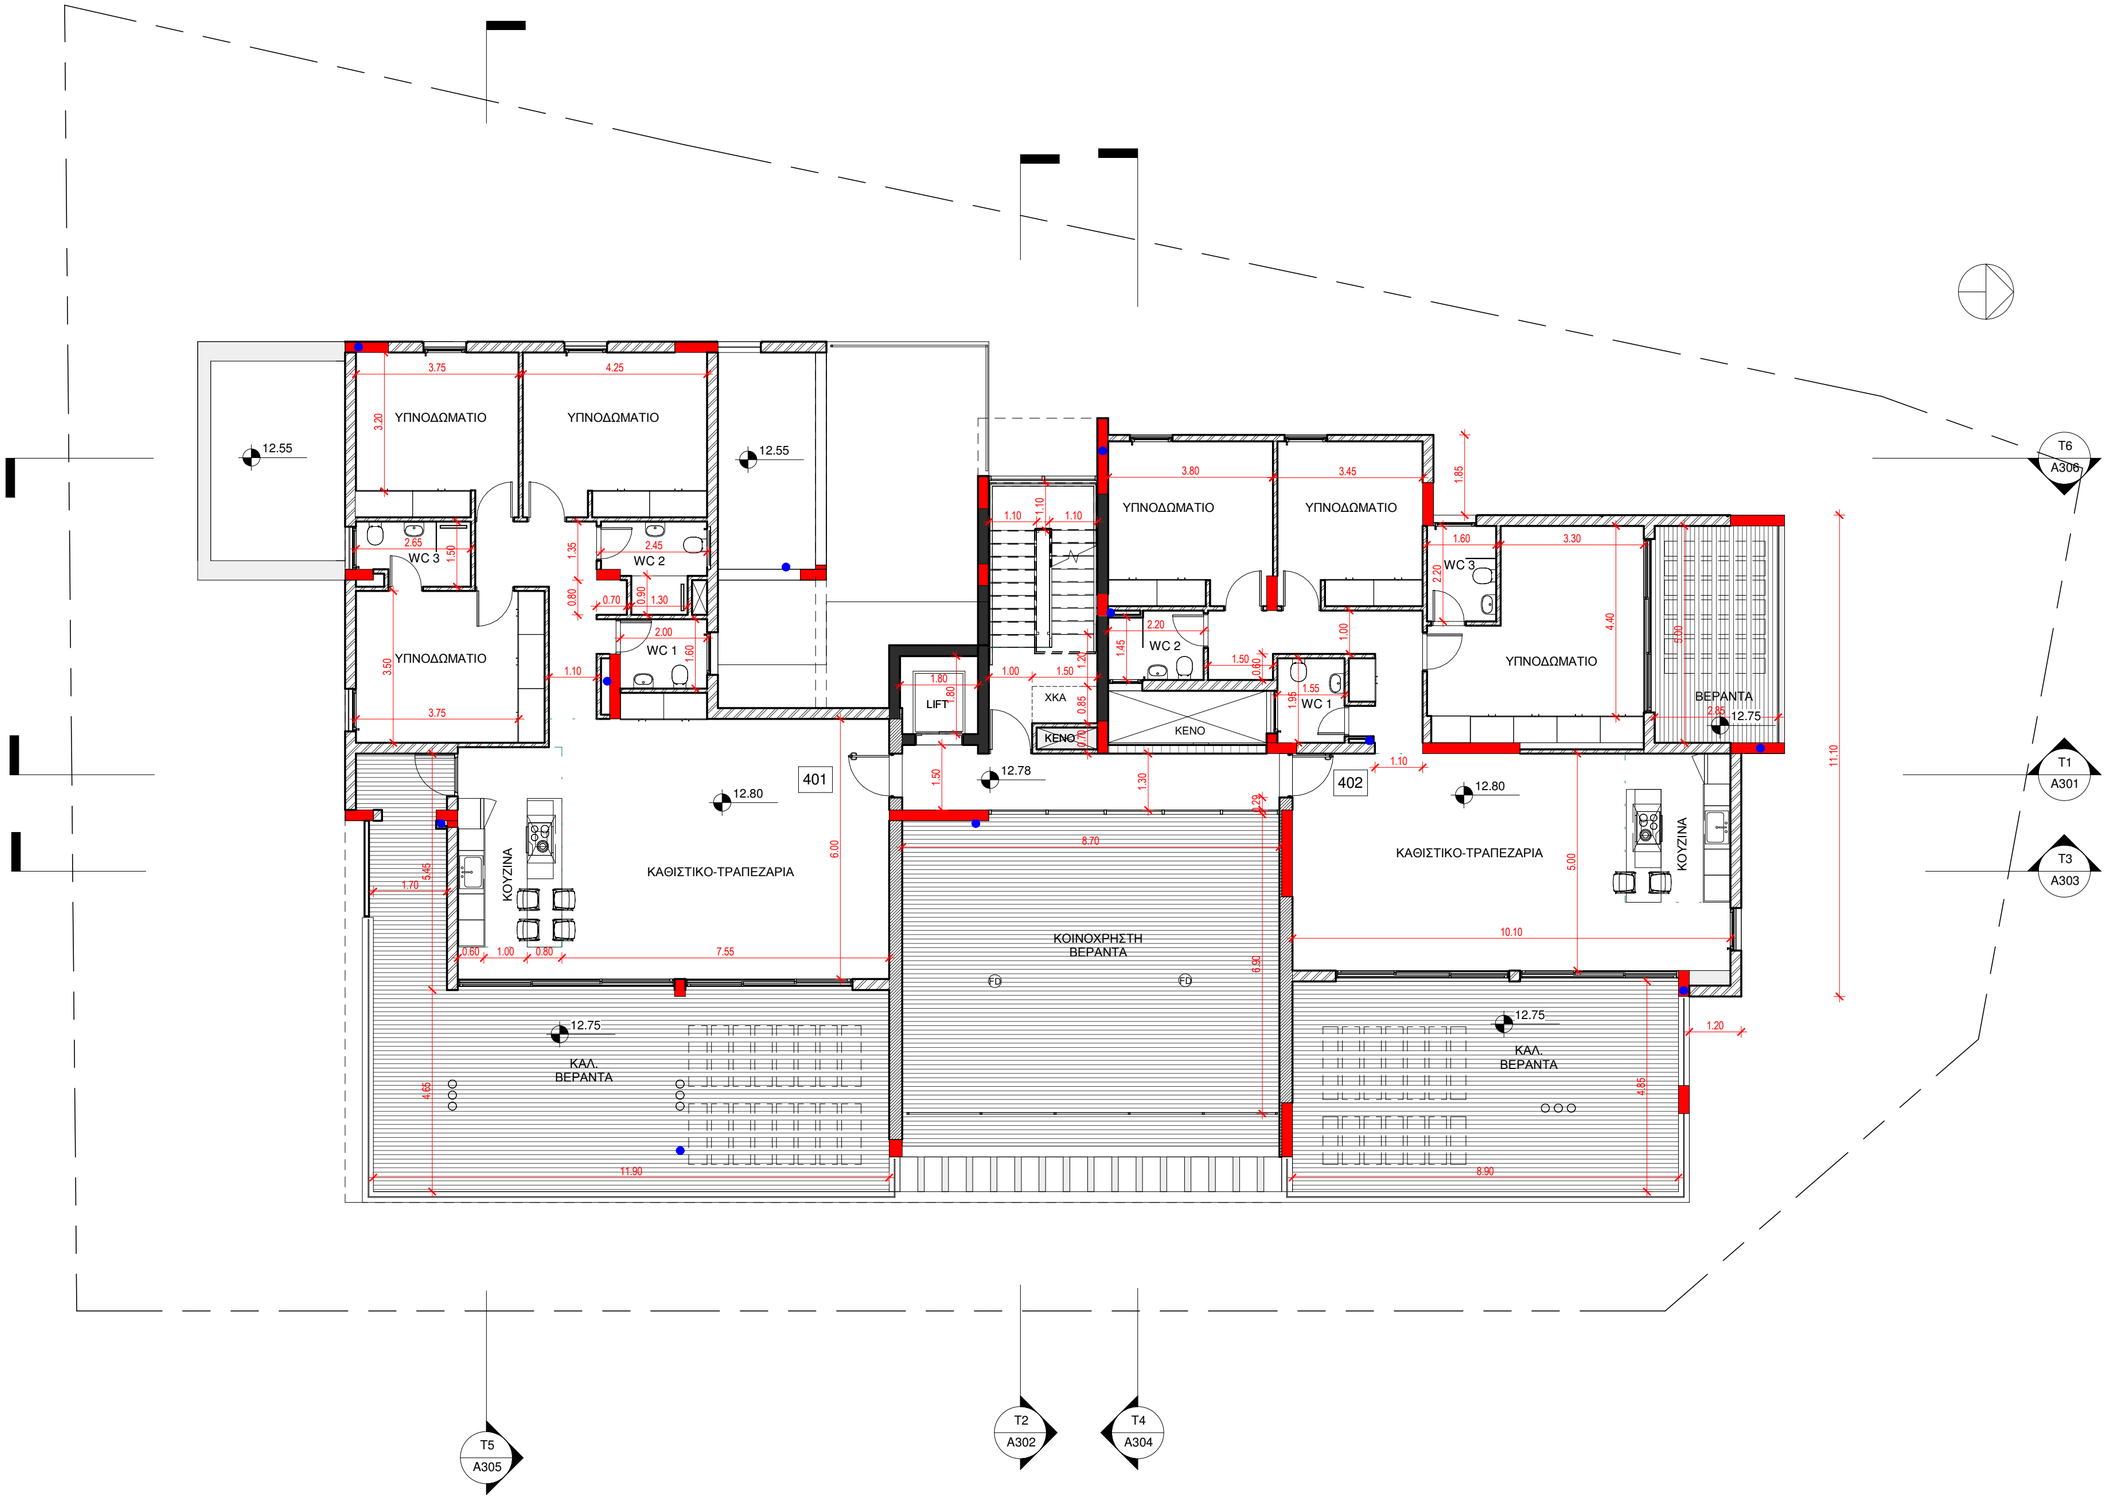

ΕΠΙΤΕΣΣΕΡΑ
ΑΡΧΙΤΕΚΤΟΝΕΣ

ΓΕΩΡΓΙΟΥ ΠΑΡΟΥΤΗΣ ΠΑΡΟΥΤΗ ΧΑΡΑΛΑΜΠΙΔΟΥ

ΓΡ. ΞΕΝΟΠΟΥΛΟΥ 10 1061 ΛΕΥΚΩΣΙΑ T 22460238 F 22769002
email : info@epitessera.com web : www.epitessera.com

ΕΡΓΟ :

"ONAR" BUILDING

ΕΡΓΟΔΟΤΗΣ :

TERAMER CYPRUS LTD

ΣΗΜΕΙΩΣΕΙΣ :

ΧΚΑ: ΧΩΡΟΣ ΚΑΤΑΦΥΓΙΟΥ ΑΜΕΑ

ΠΙΝΑΚΑΣ ΑΛΛΑΓΩΝ

ΑΡ.	ΠΕΡΙΓΡΑΦΗ	ΗΜ.

ΚΩΔ.ΜΕΛΕΤΗΣ : 20-441-TRC

FILE :

ΣΧΕΔΙΑΣΜΟΣ : Author

ΕΛΕΓΧΟΣ : Checker

Να μη μετρούνται διαστάσεις από το σχέδιο. Ισχύουν μόνο οι αναγραφόμενες διαστάσεις. Όλες οι διαστάσεις να επιβεβαιώνονται
επί τόπου από τον Εργολάβο πριν την έναρξη οποασδήποτε εργασίας και σε περίπτωση διαφοράς να ειδοποιείται ο Αρχιτέκτονας.

© ΕΠΙΤΕΣΣΕΡΑ Αρχιτέκτονες

ΤΙΤΛΟΣ ΣΧΕΔΙΟΥ :

4TH FLOOR PLAN

ΚΛΙΜΑΚΑ : 1 : 100

ΑΡ. ΣΧ. :

A105

ΗΜΕΡΟΜΗΝΙΑ : 11/04/20