




Butterfly
PARK RESIDENCE

Αριστοτέλους 6, Αγλαντζιά

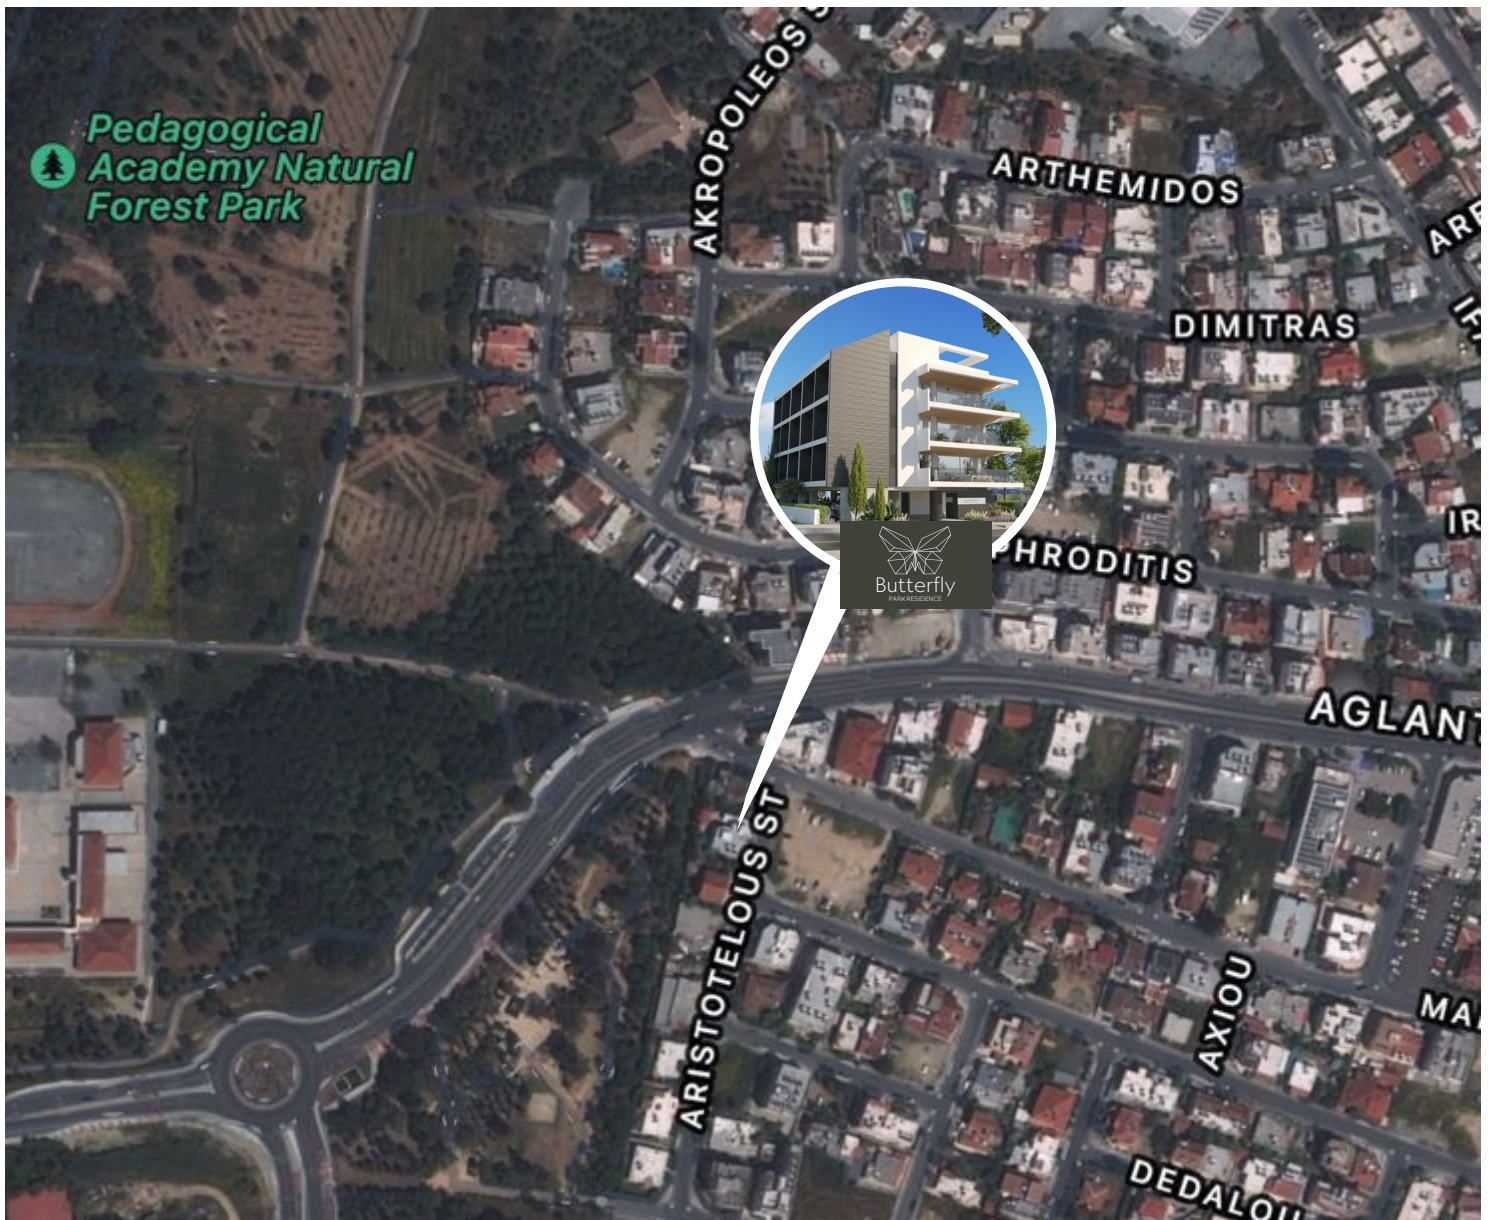

Το έργο "BUTTERFLY PARK RESIDENCE" σχεδιάστηκε για να ανταποκρίνεται στις ανάγκες των σύγχρονων ατόμων που επιθυμούν να ζουν τη ζωή στο υψηλότερο επίπεδο. Η τοποθεσία του το καθιστά ιδανικό για οικιστικούς και επενδυτικούς σκοπούς.