


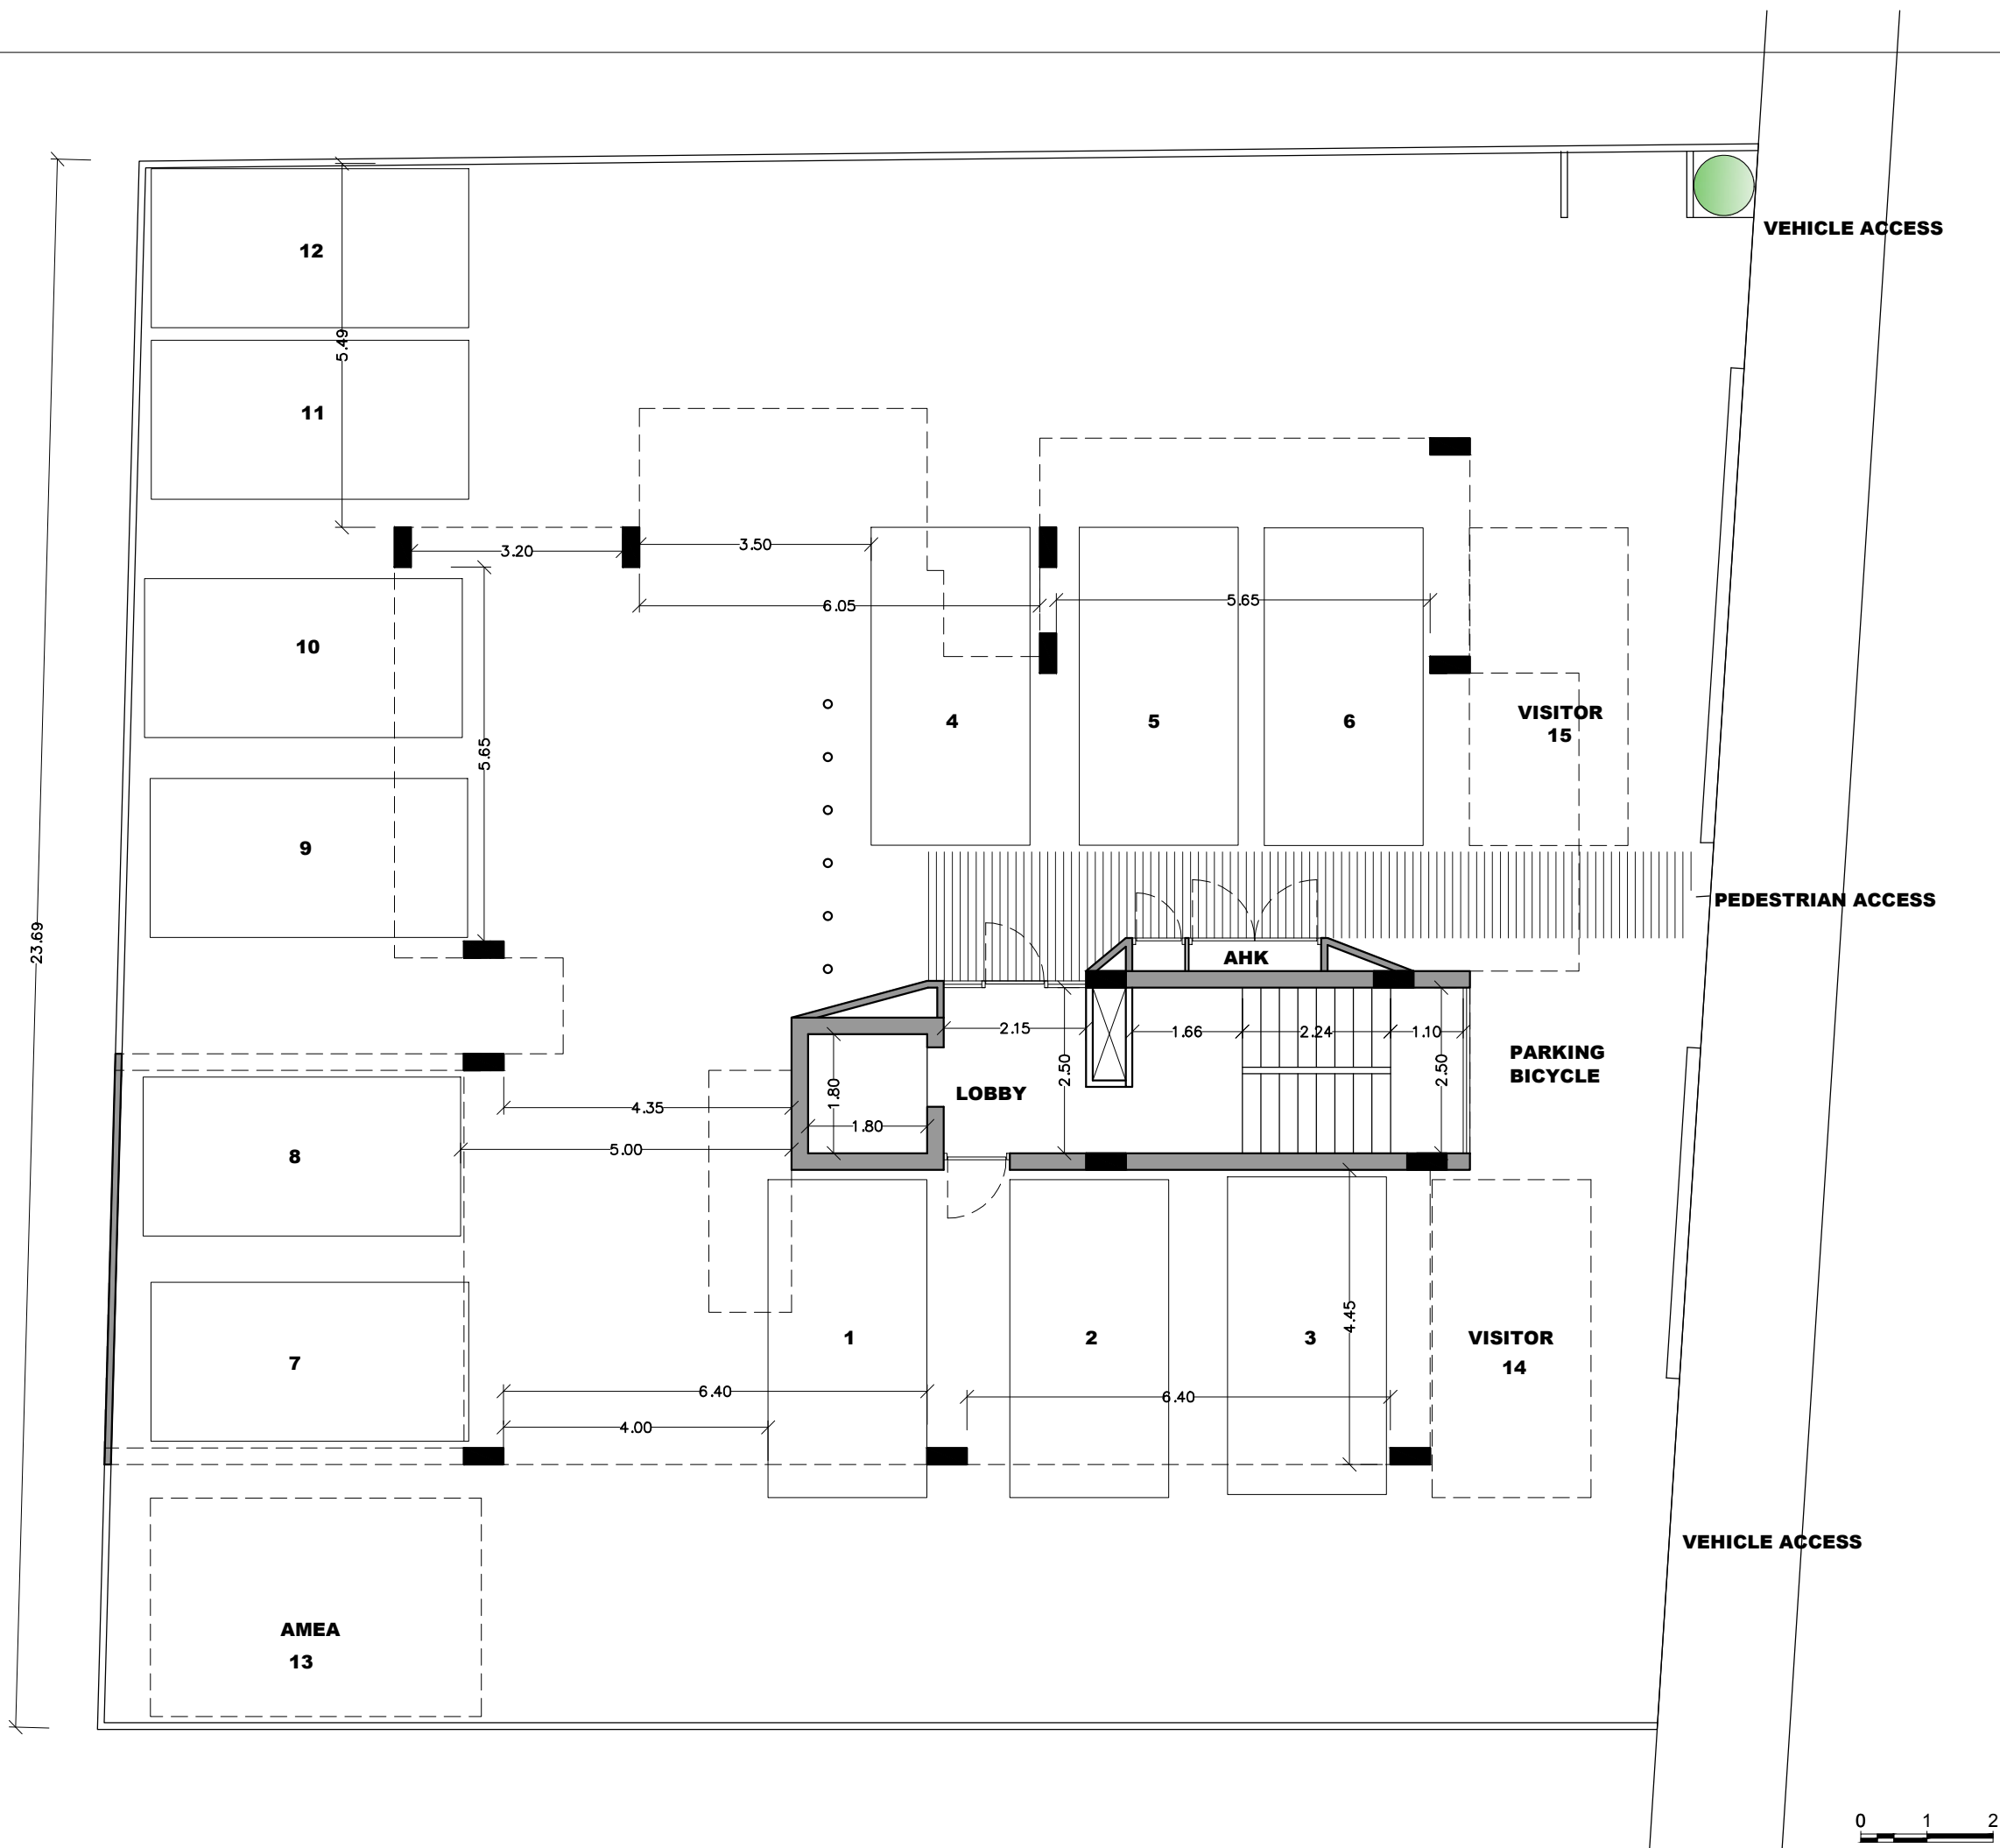

ΕΠΙΤΕΣΣΕΡΑ ΑΡΧΙΤΕΚΤΟΝΕΣ

ΓΕΩΡΓΙΟΥ ΠΑΡΟΥΤΗΣ ΠΑΡΟΥΤΗ ΧΑΡΑΛΑΜΠΙΔΟΥ

ΓΡ. ΞΕΝΟΠΟΥΛΟΥ 10 1061 ΛΕΥΚΩΣΙΑ ΤΗΛ 22460238 FAX 22769002
email : info@epitessera.com web : www.epitessera.com

ΕΡΓΟ :

MOXY

ΕΡΓΟΔΟΤΗΣ :

STAVROS PETRAKIDES

ΕΚΔΟΣΗ ΣΧΕΔΙΩΝ ΓΙΑ:

ΠΡΟΜΕΛΕΤΗ

ΠΟΛΕΟΔΟΜΙΚΗ ΑΔΕΙΑ

ΑΔΕΙΑ ΟΙΚΟΔΟΜΗΣ

ΠΡΟΣΦΟΡΕΣ

ΚΑΤΑΣΚΕΥΗ

ΣΗΜΕΙΩΣΕΙΣ :

ΑΝΑΘ.	ΗΜ.	ΠΕΡΙΓΡΑΦΗ

ΚΩΔ. ΜΕΛΕΤΗΣ :

FILE : Χ/2021/MOXY Building
MOXY_20211103

ΣΧΕΔΙΑΣΜΟΣ :

ΕΛΕΓΧΟΣ :

Να μη μετρούνται διαστάσεις από το σχέδιο. Ισχύουν μόνο οι αναγραφόμενες διαστάσεις. Όλες οι διαστάσεις να επιβεβαιώνονται επί τόπου από τον Εργολάβο πριν την έναρξη οποιασδήποτε εργασίας και σε περίπτωση διαφοράς να ειδοποιείται ο Αρχιτέκτονας.

© ΕΠΙΤΕΣΣΕΡΑ Αρχιτέκτονες

ΤΙΤΛΟΣ ΣΧΕΔΙΟΥ :

GROUND-FLOOR

ΚΛΙΜΑΚΑ : 1:100

ΑΡ. ΣΧ. :

A101

ΗΜΕΡΟΜΗΝΙΑ : 4-Νοε-21