


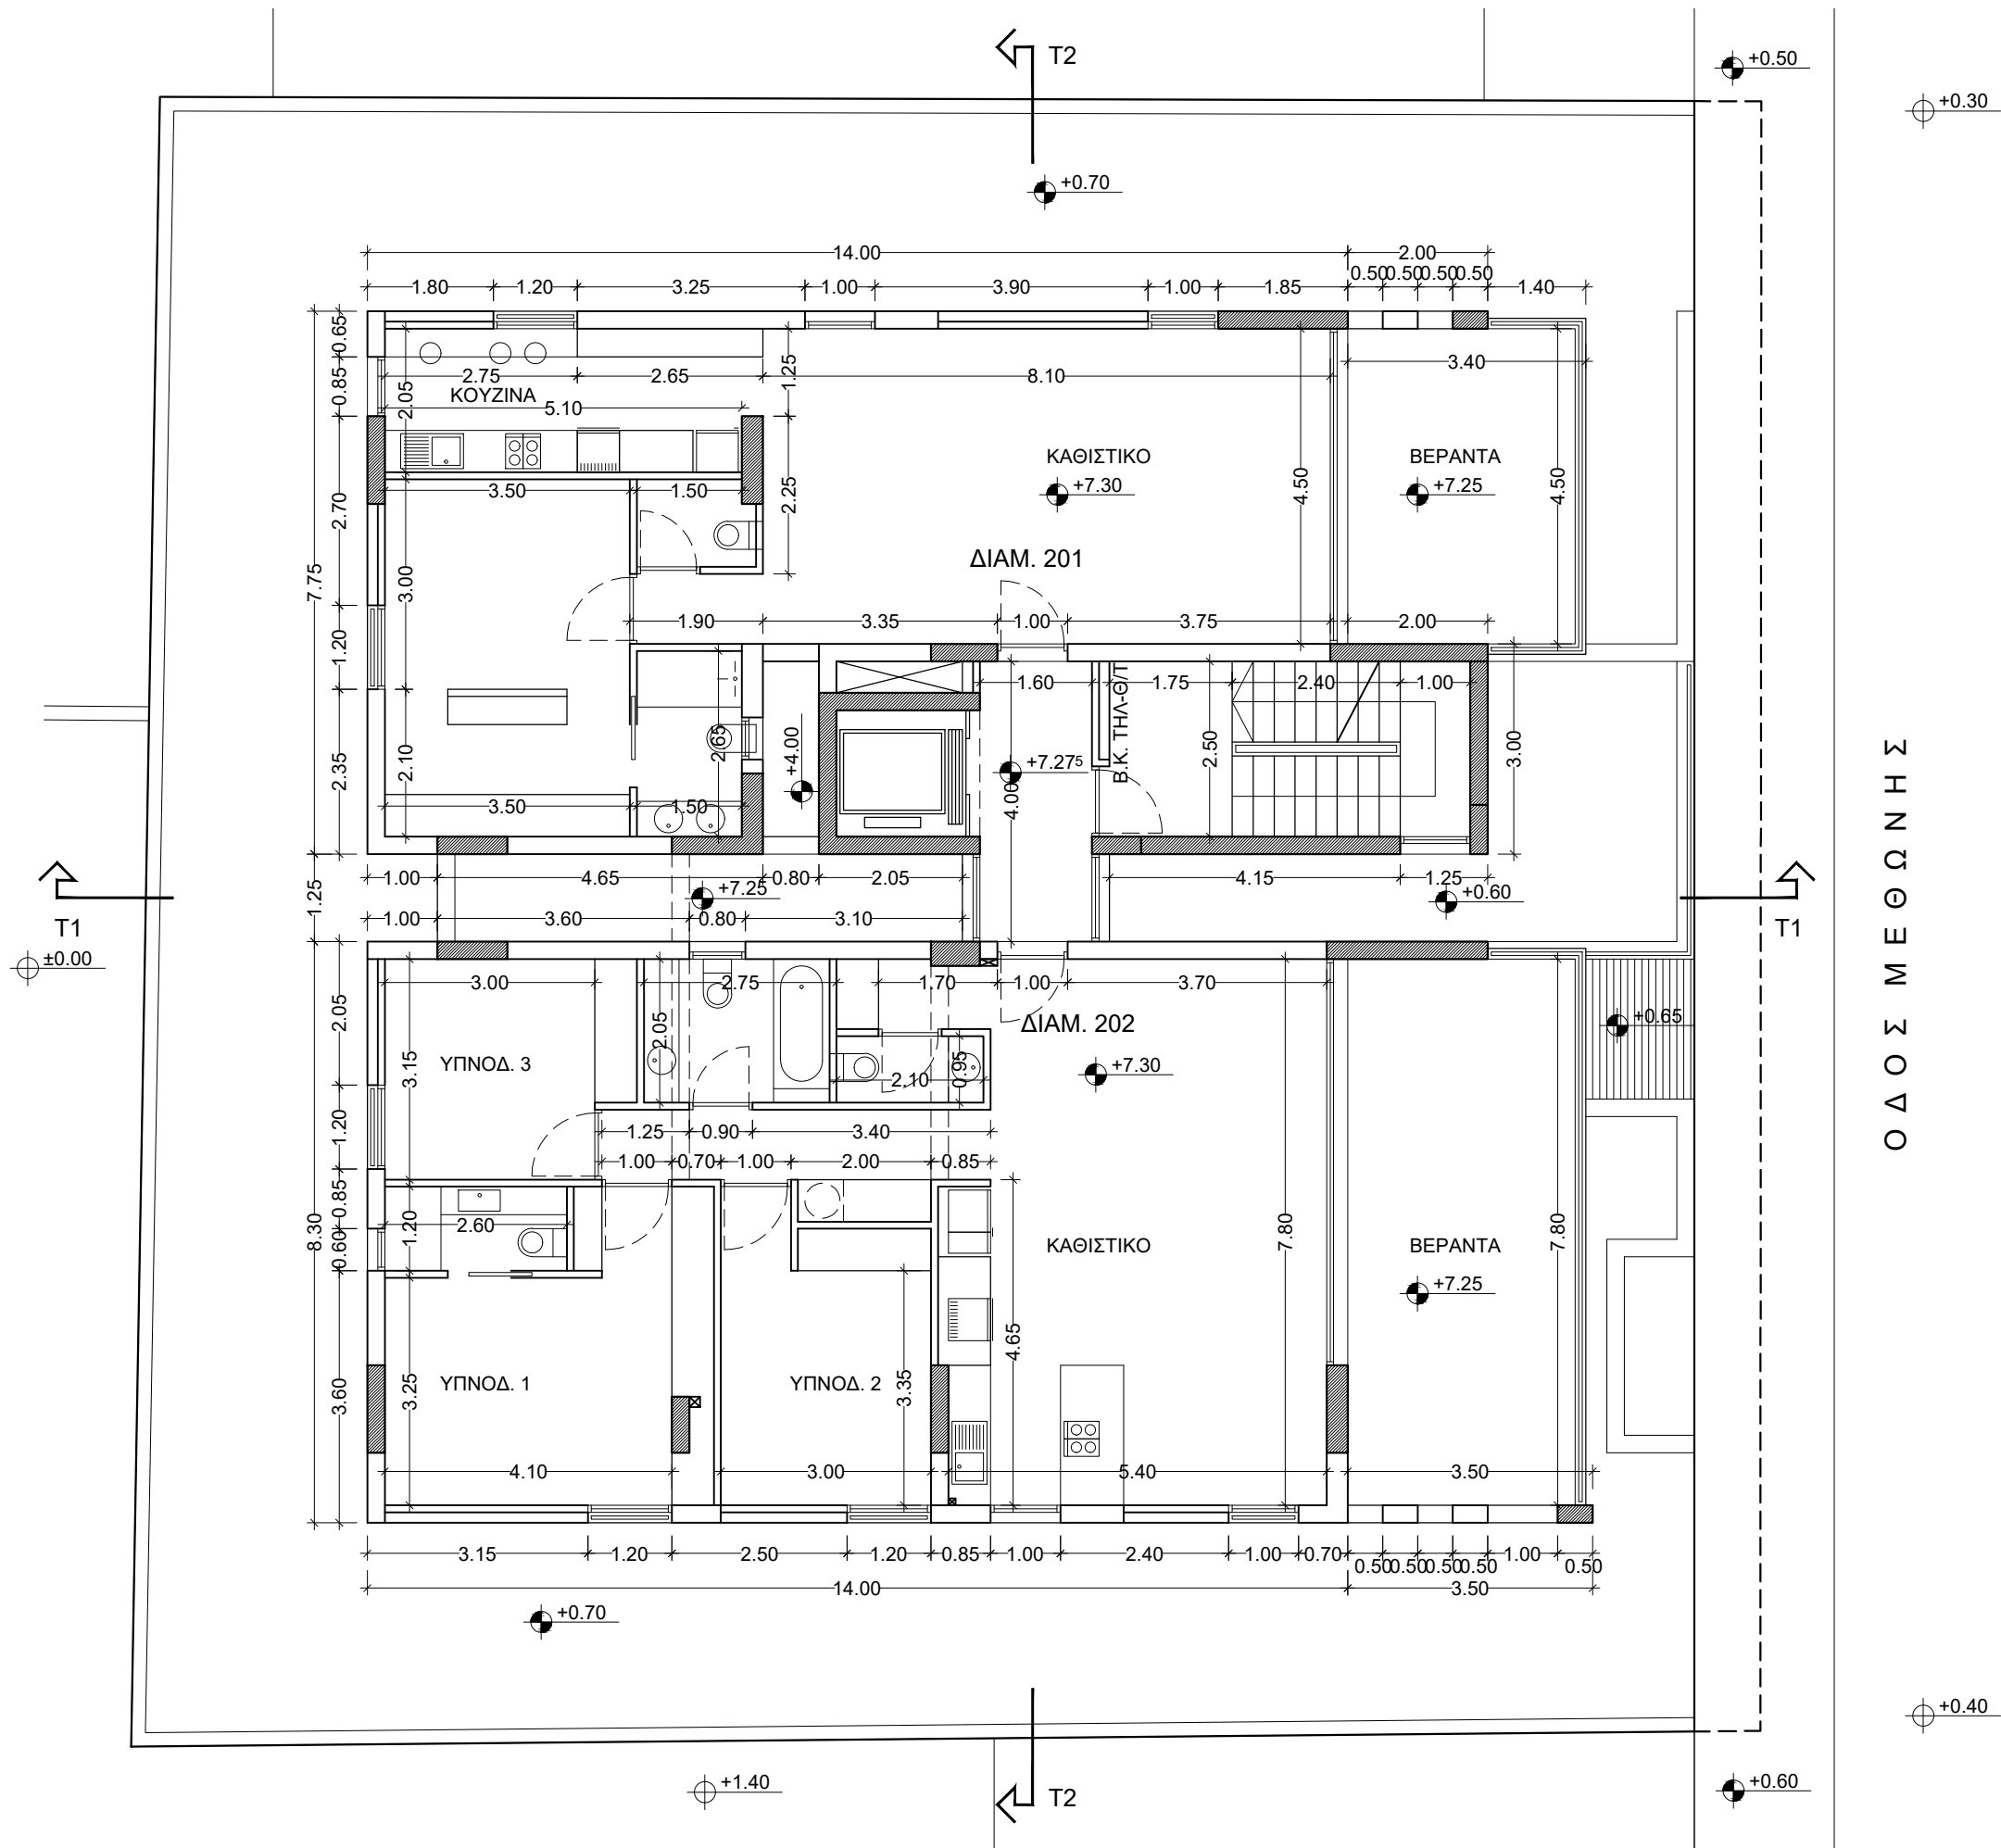

ΕΠΙΤΕΣΣΕΡΑ ΑΡΧΙΤΕΚΤΟΝΕΣ

ΓΕΩΡΓΙΟΥ ΠΑΡΟΥΤΗΣ ΠΑΡΟΥΤΗ ΧΑΡΑΛΑΜΠΙΔΟΥ

ΓΡ. ΞΕΝΟΠΟΥΛΟΥ 10 1061 ΛΕΥΚΩΣΙΑ ΤΗΛ 22460238 FAX 22769002
email : info@epitessera.com web : www.epitessera.com

ΕΡΓΟ :

ΠΟΛΥΚΑΤΟΙΚΙΑ ΣΤΗΝ ΟΔΟ ΜΕΘΩΝΗΣ
-NOEL-

ΚΩΝΣΤΑΝΤΙΝΟΣ ΑΡΑΟΥΖΟΣ :

ΚΩΝΣΤΑΝΤΙΝΟΣ ΑΡΑΟΥΖΟΣ
SANOEL LTD

ΕΚΔΟΣΗ ΣΧΕΔΙΩΝ ΓΙΑ:

ΠΡΟΜΕΛΕΤΗ	
ΠΟΛΕΟΔΟΜΙΚΗ ΑΔΕΙΑ	
ΑΔΕΙΑ ΟΙΚΟΔΟΜΗΣ	
ΠΡΟΣΦΟΡΕΣ	
ΚΑΤΑΣΚΕΥΗ	

ΣΗΜΕΙΩΣΕΙΣ :

±0.00 ΥΦΙΣΤΑΜΕΝΟ ΥΨΟΜΕΤΡΟ

±0.00 ΠΡΟΤΕΙΝΟΜΕΝΟ ΥΨΟΜΕΤΡΟ

ΑΝΑΘ.	ΗΜ.	ΠΕΡΙΓΡΑΦΗ

ΚΩΔ. ΜΕΛΕΤΗΣ : 0

FILE : Υ\2021\PETRAKIDES_ODOS METHONIS\AD OIKOD ARCH

ΣΧΕΔΙΑΣΜΟΣ : ΣΧΕΔΙΑΣΜΟΣ

ΕΛΕΓΧΟΣ : ΕΛΕΓΧΟΣ

Να μη μετρούνται διαστάσεις από το σχέδιο. Ισχύουν μόνο οι αναγραφόμενες διαστάσεις. Όλες οι διαστάσεις να επιβεβαιώνονται επί τόπου από τον Εργολάβο πριν την έναρξη οποιασδήποτε εργασίας και σε περίπτωση διαφοράς να ειδοποιείται ο Αρχιτέκτονας.

© ΕΠΙΤΕΣΣΕΡΑ Αρχιτέκτονες

ΤΙΤΛΟΣ ΣΧΕΔΙΟΥ :


ΚΑΤΟΨΗ Β' ΟΡΟΦΟΥ

ΚΛΙΜΑΚΑ : 1/100

ΑΡ. ΣΧ. :

A3

ΗΜΕΡΟΜΗΝΙΑ : 11-Απρ-23

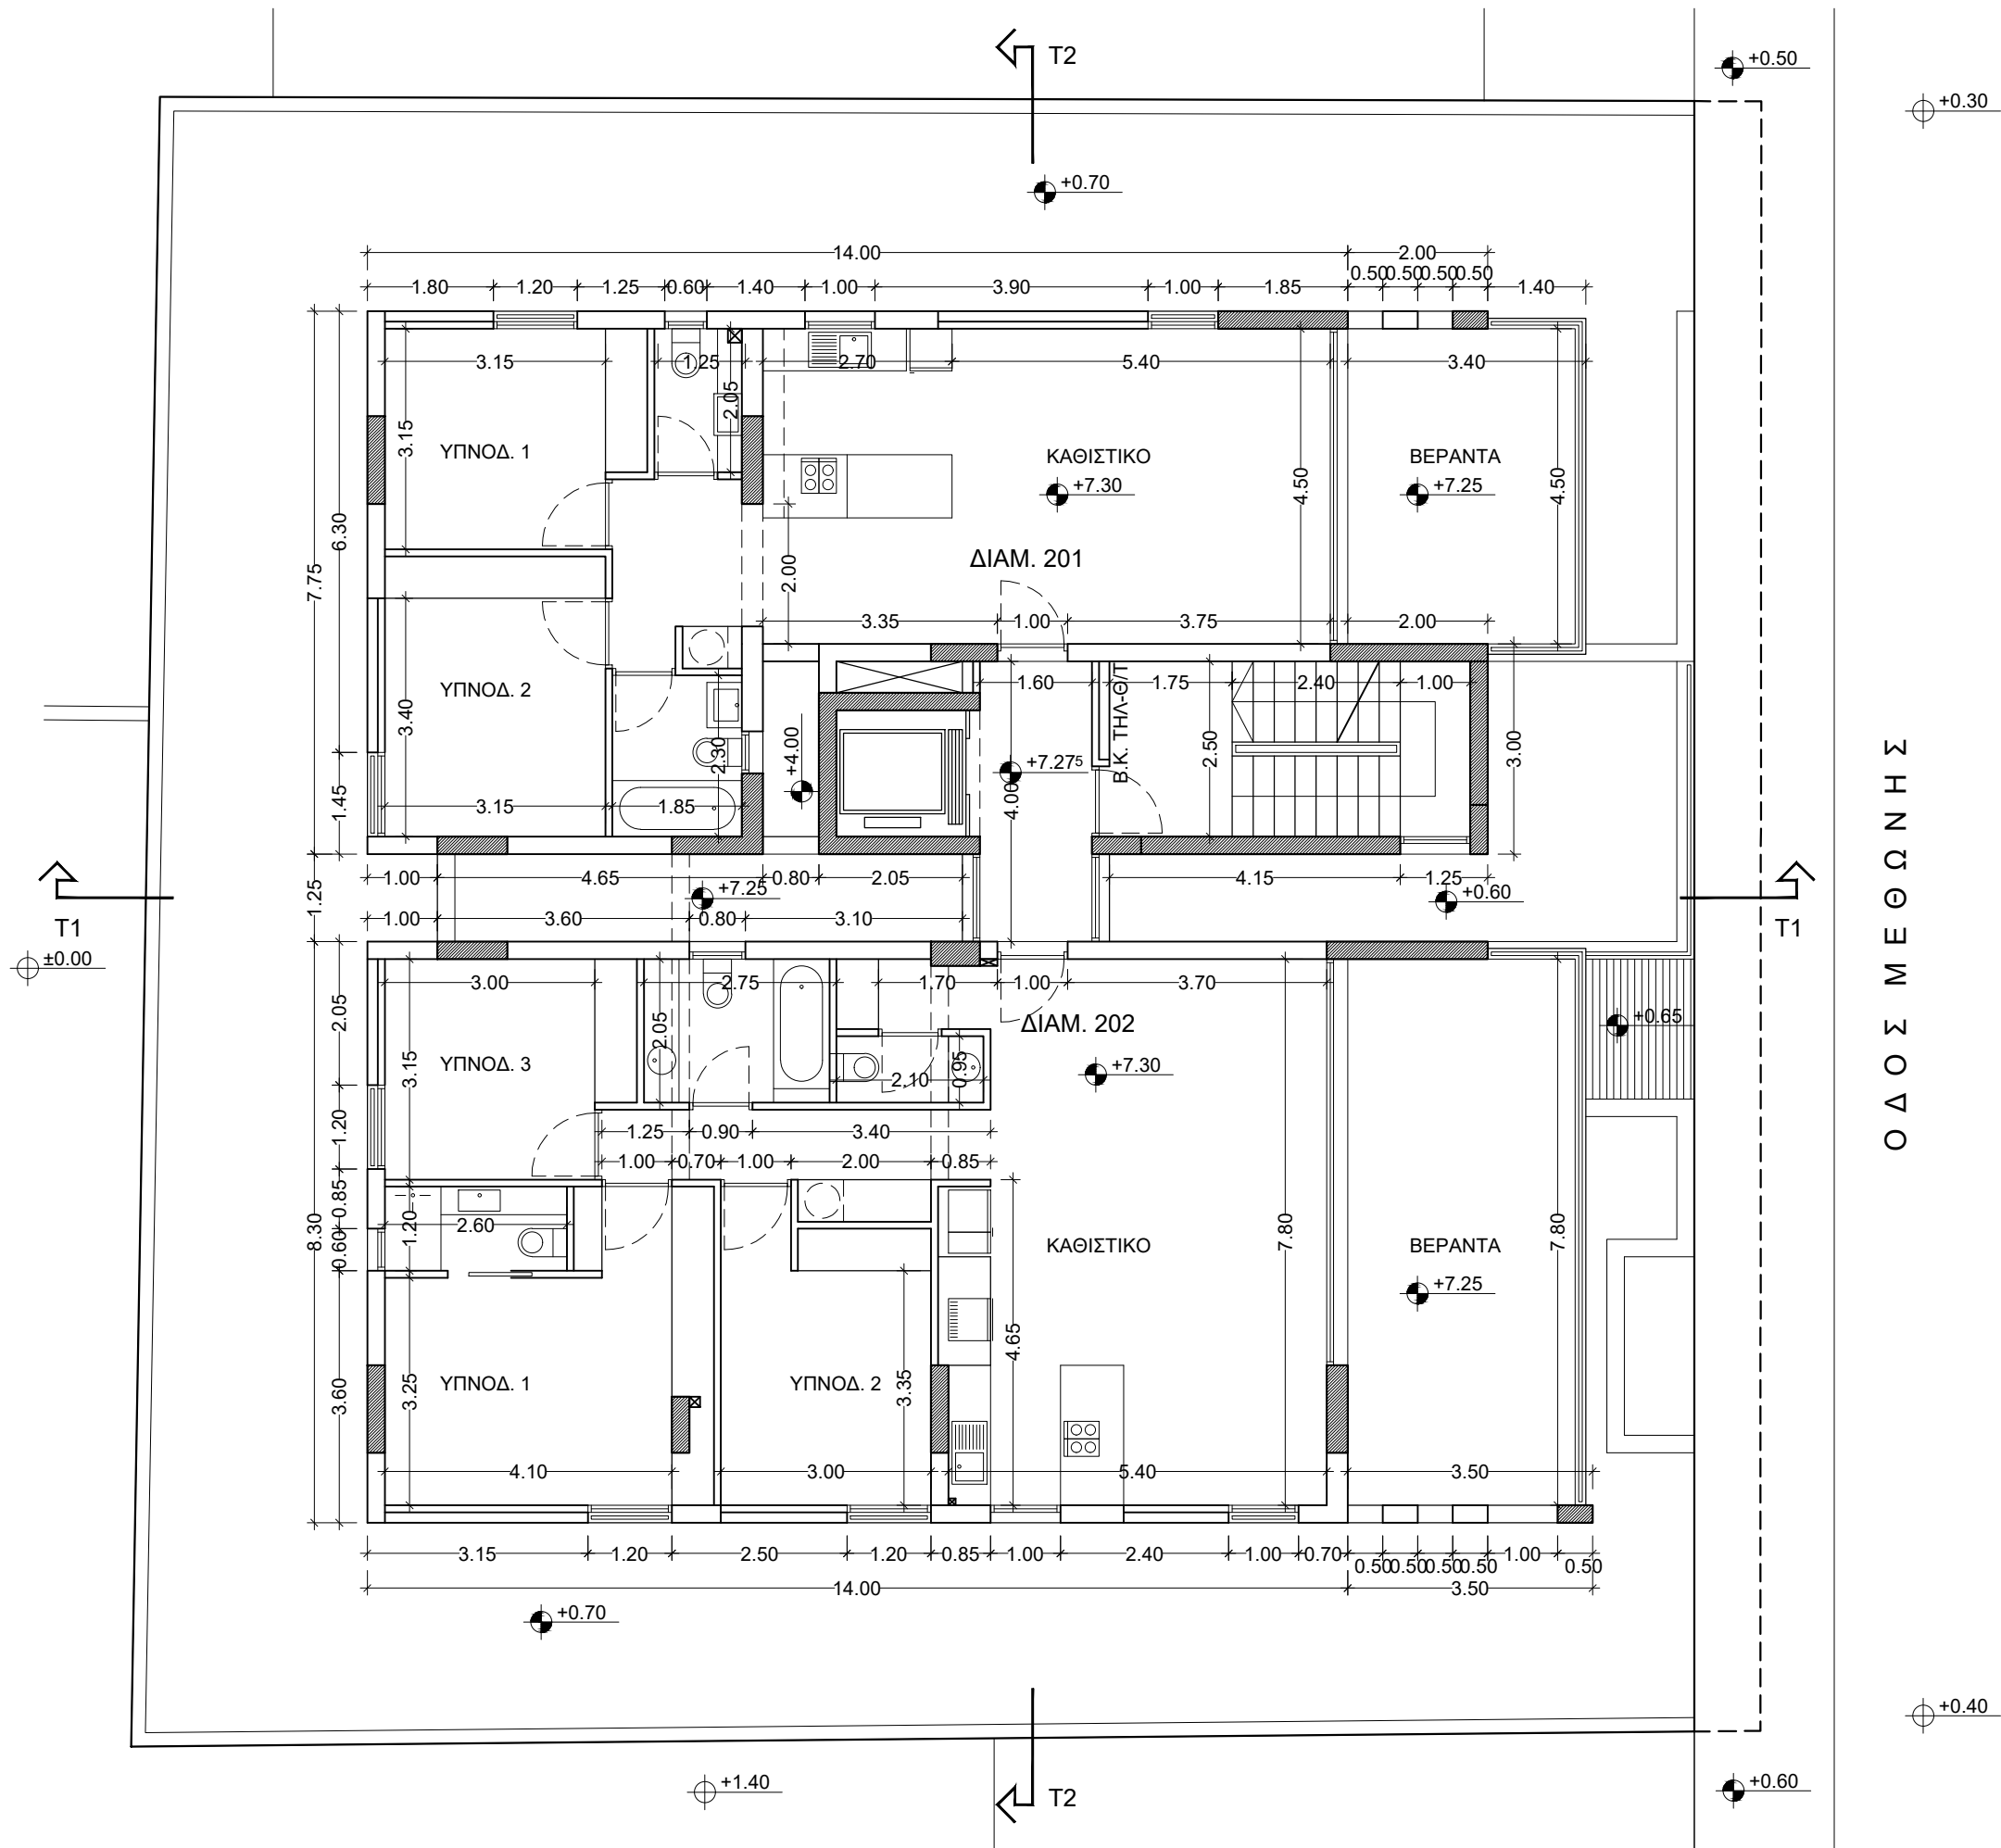

ΕΠΙΤΕΣΣΕΡΑ ΑΡΧΙΤΕΚΤΟΝΕΣ

ΓΕΩΡΓΙΟΥ ΠΑΡΟΥΤΗΣ ΠΑΡΟΥΤΗ ΧΑΡΑΛΑΜΠΙΔΟΥ

ΓΡ. ΞΕΝΟΠΟΥΛΟΥ 10 1061 ΛΕΥΚΩΣΙΑ ΤΗΛ 22460238 FAX 22769002
email : info@epitessera.com web : www.epitessera.com

ΕΡΓΟ :

ΠΟΛΥΚΑΤΟΙΚΙΑ ΣΤΗΝ ΟΔΟ ΜΕΘΩΝΗΣ
-NOEL-

ΚΩΝΣΤΑΝΤΙΝΟΣ ΑΡΑΟΥΖΟΣ :

ΚΩΝΣΤΑΝΤΙΝΟΣ ΑΡΑΟΥΖΟΣ
SANOEL LTD

ΕΚΔΟΣΗ ΣΧΕΔΙΩΝ ΓΙΑ :

ΠΡΟΜΕΛΕΤΗ	
ΠΟΛΕΟΔΟΜΙΚΗ ΑΔΕΙΑ	
ΑΔΕΙΑ ΟΙΚΟΔΟΜΗΣ	
ΠΡΟΣΦΟΡΕΣ	
ΚΑΤΑΣΚΕΥΗ	

ΣΗΜΕΙΩΣΕΙΣ :

±0.00 ΥΦΙΣΤΑΜΕΝΟ ΥΨΟΜΕΤΡΟ

±0.00 ΠΡΟΤΕΙΝΟΜΕΝΟ ΥΨΟΜΕΤΡΟ

ΑΝΑΘ.	ΗΜ.	ΠΕΡΙΓΡΑΦΗ

ΚΩΔ. ΜΕΛΕΤΗΣ : 0

FILE : Υ\2021\ΡΕΤΡΑΚΙΔΕΣ_ΟΔΟΣ ΜΕΘΩΝΙΣ\ΑΔ ΟΙΚΟΔ. ARCH

ΣΧΕΔΙΑΣΜΟΣ : ΣΧΕΔΙΑΣΜΟΣ

ΕΛΕΓΧΟΣ : ΕΛΕΓΧΟΣ

Να μη μετρούνται διαστάσεις από το σχέδιο. Ισχύουν μόνο οι αναγραφόμενες διαστάσεις. Όλες οι διαστάσεις να επιβεβαιώνονται επί τόπου από τον Εργολάβο πριν την έναρξη οποιασδήποτε εργασίας και σε περίπτωση διαφοράς να ειδοποιείται ο Αρχιτέκτονας.

© ΕΠΙΤΕΣΣΕΡΑ Αρχιτέκτονες

ΤΙΤΛΟΣ ΣΧΕΔΙΟΥ :


ΚΑΤΟΨΗ Β' ΟΡΟΦΟΥ

ΚΛΙΜΑΚΑ : 1/100

ΑΡ. ΣΧ. :

A3

ΗΜΕΡΟΜΗΝΙΑ : 15-Μαρ-23

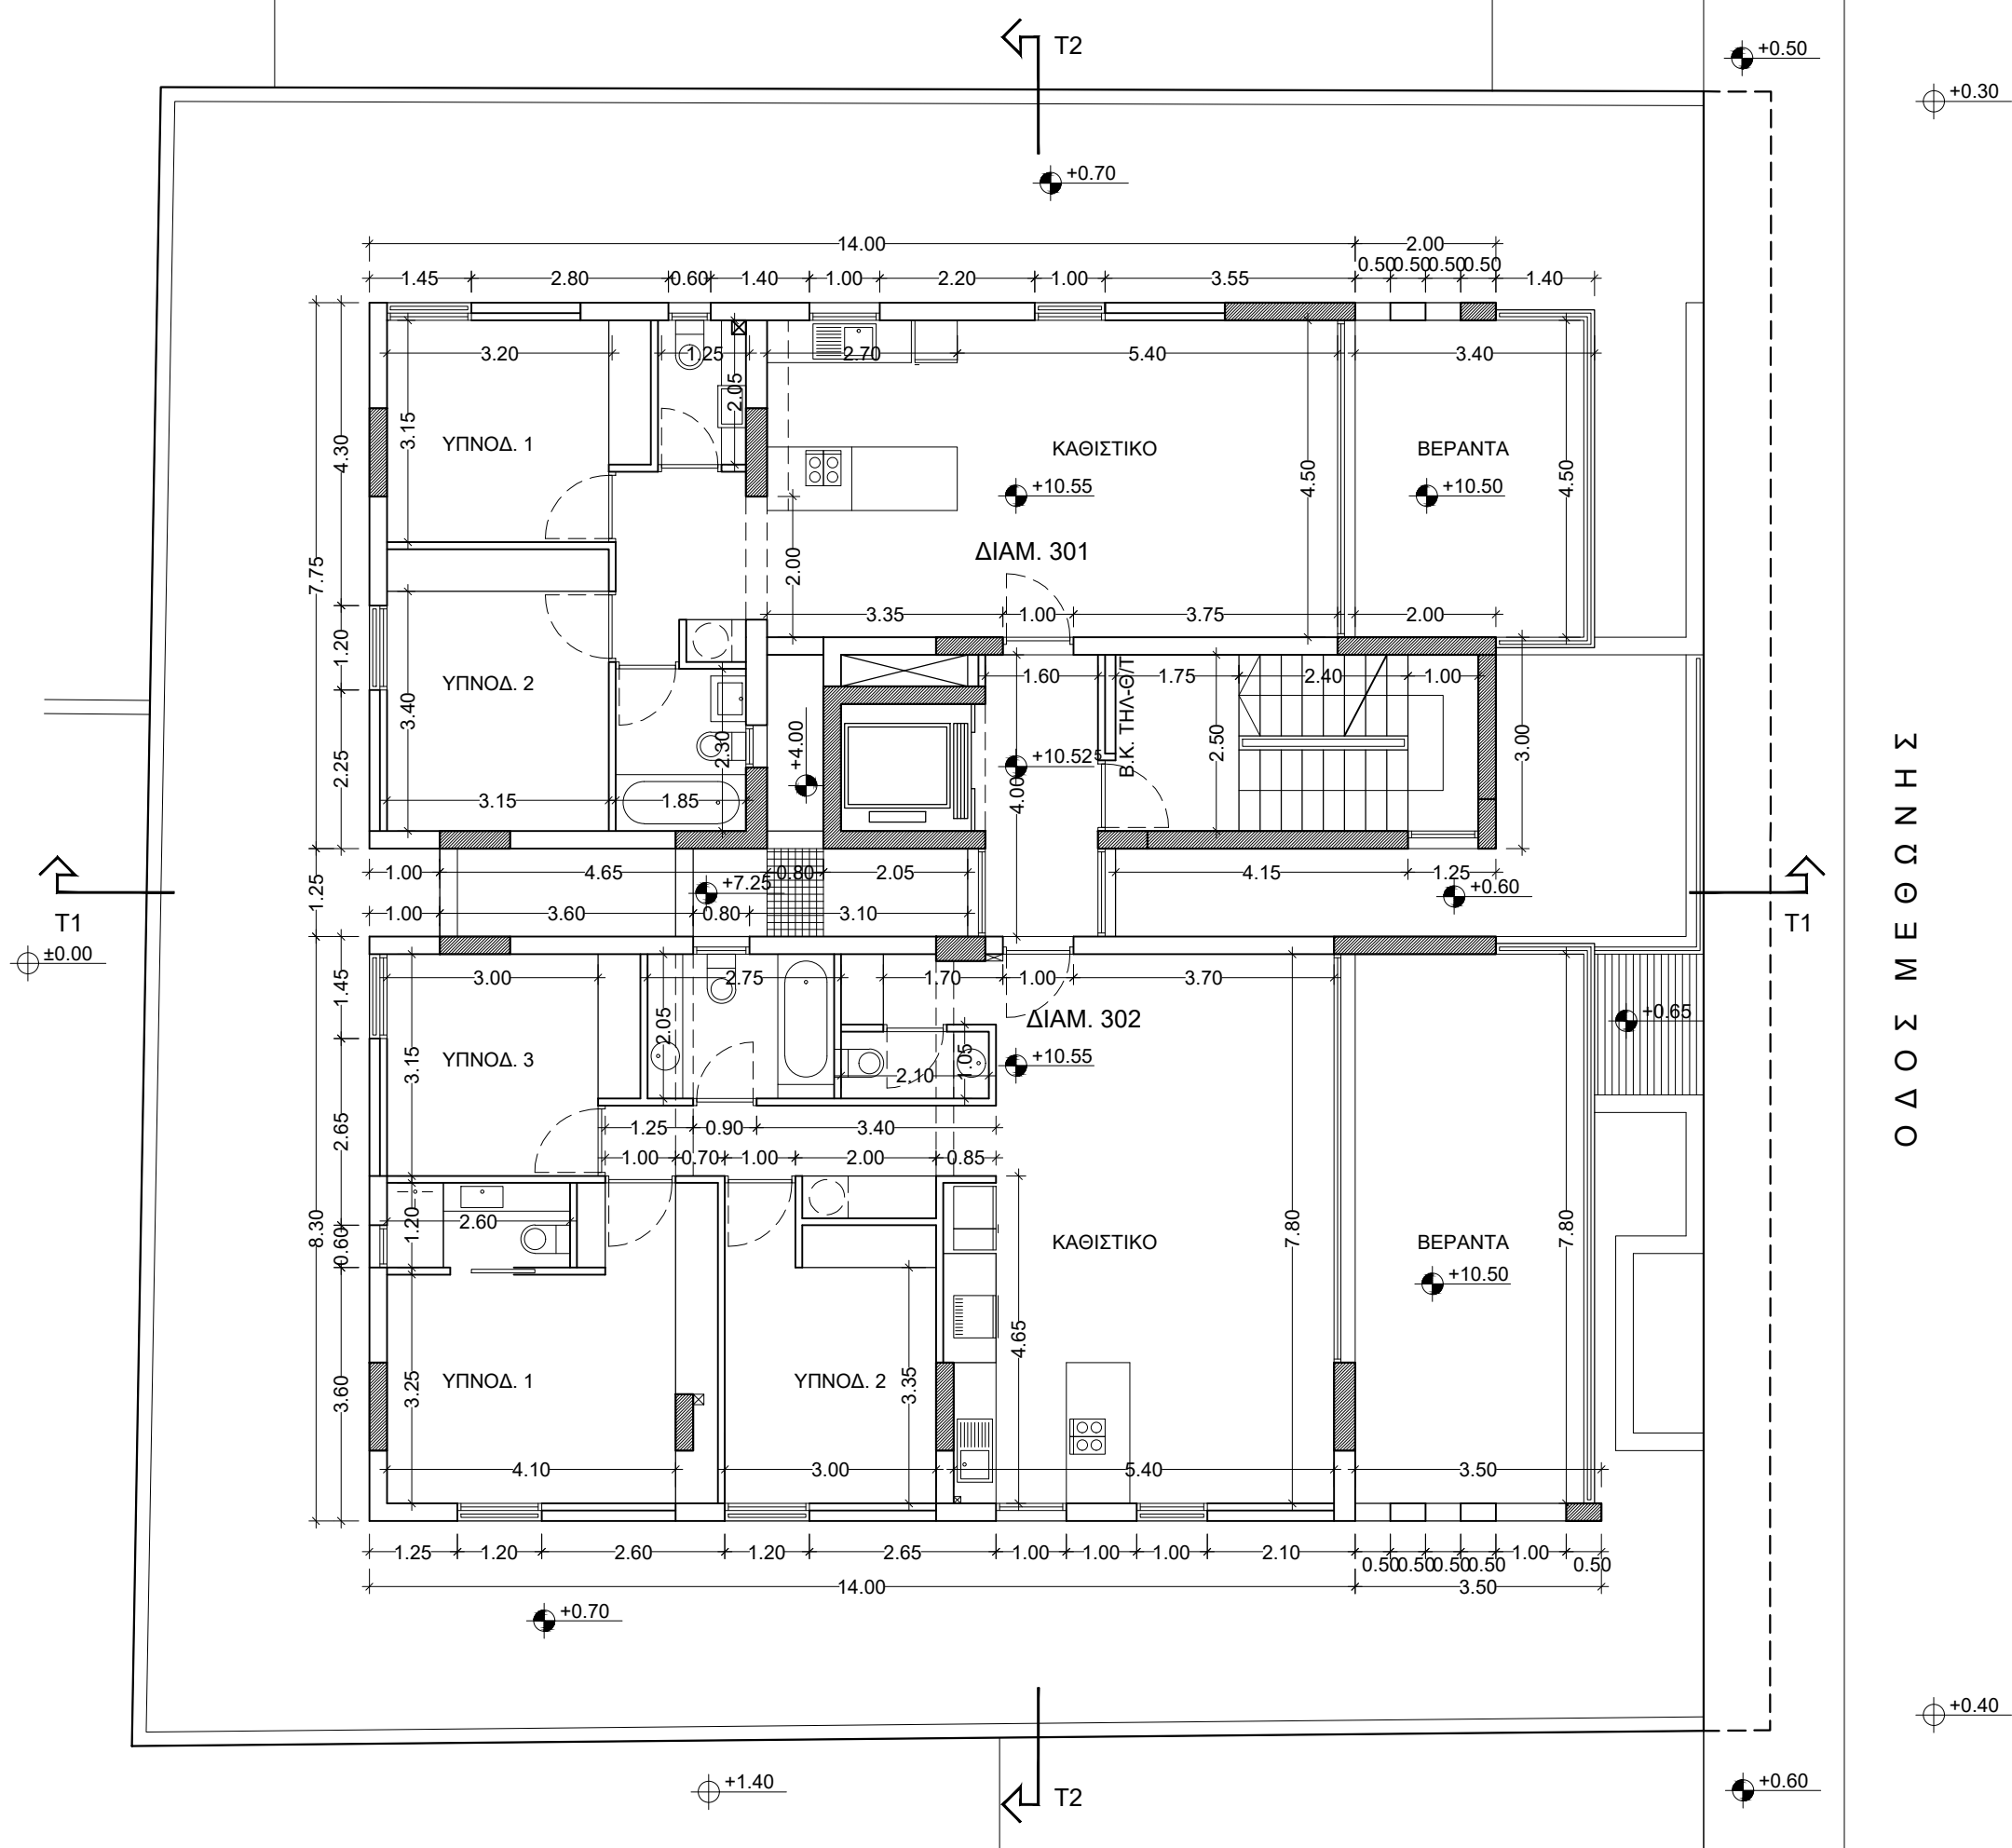

ΕΠΙΤΕΣΣΕΡΑ ΑΡΧΙΤΕΚΤΟΝΕΣ

ΓΕΩΡΓΙΟΥ ΠΑΡΟΥΤΗΣ ΠΑΡΟΥΤΗ ΧΑΡΑΛΑΜΠΙΔΟΥ

ΓΡ. ΞΕΝΟΠΟΥΛΟΥ 10 1061 ΛΕΥΚΩΣΙΑ ΤΗΛ 22460238 FAX 22769002
email : info@epitessera.com web : www.epitessera.com

ΕΡΓΟ :

ΠΟΛΥΚΑΤΟΙΚΙΑ ΣΤΗΝ ΟΔΟ ΜΕΘΩΝΗΣ
-NOEL-

ΚΩΝΣΤΑΝΤΙΝΟΣ ΑΡΑΟΥΖΟΣ :

ΚΩΝΣΤΑΝΤΙΝΟΣ ΑΡΑΟΥΖΟΣ
SANOEL LTD

ΕΚΔΟΣΗ ΣΧΕΔΙΩΝ ΓΙΑ:

ΠΡΟΜΕΛΕΤΗ	
ΠΟΛΕΟΔΟΜΙΚΗ ΑΔΕΙΑ	
ΑΔΕΙΑ ΟΙΚΟΔΟΜΗΣ	
ΠΡΟΣΦΟΡΕΣ	
ΚΑΤΑΣΚΕΥΗ	

ΣΗΜΕΙΩΣΕΙΣ :

±0.00 ΥΦΙΣΤΑΜΕΝΟ ΥΨΟΜΕΤΡΟ

±0.00 ΠΡΟΤΕΙΝΟΜΕΝΟ ΥΨΟΜΕΤΡΟ

ΑΝΑΘ.	ΗΜ.	ΠΕΡΙΓΡΑΦΗ

ΚΩΔ. ΜΕΛΕΤΗΣ : 0

FILE : Υ\2021\ΡΕΤΡΑΚΙΔΕΣ_ΟΔΟΣ ΜΕΘΩΝΙΣ\ΑΔ ΟΙΚΟΔ. ARCH

ΣΧΕΔΙΑΣΜΟΣ : ΣΧΕΔΙΑΣΜΟΣ

ΕΛΕΓΧΟΣ : ΕΛΕΓΧΟΣ

Να μη μετρούνται διαστάσεις από το σχέδιο. Ισχύουν μόνο οι αναγραφόμενες διαστάσεις. Όλες οι διαστάσεις να επιβεβαιώνονται επί τόπου από τον Εργολάβο πριν την έναρξη οποιασδήποτε εργασίας και σε περίπτωση διαφοράς να ειδοποιείται ο Αρχιτέκτονας.

© ΕΠΙΤΕΣΣΕΡΑ Αρχιτέκτονες

ΤΙΤΛΟΣ ΣΧΕΔΙΟΥ :

ΚΑΤΟΨΗ Γ' ΟΡΟΦΟΥ

ΚΛΙΜΑΚΑ : 1/100

ΑΡ. ΣΧ. :

A4

ΗΜΕΡΟΜΗΝΙΑ : 15-Μαρ-23

ΣΗΜΕΙΩΣΕΙΣ :

10 May 20

 ± 0.00 ΠΡΟΤΕΙΝΟΜΕΝΟ ΥΨΟΜΕΤΡΟ

ΑΝΑΘ.	ΗΜ.	ΠΕΡΙΓΡΑΦΗ
-------	-----	-----------

ΚΩΔ. ΜΕΛΕΤΗΣ : 0

FILE : Y:\2021\PETRAKIDES_ODOS METHONIS\AD OIKOD ARCH

ΣΧΕΔΙΑΣΜΟΣ :	ΣΧΕΔΙΑΣΜΟΣ
--------------	------------

ΕΛΕΓΧΟΣ :	ΕΛΕΓΧΟΣ
-----------	---------

Να μη μετρούνται διαστάσεις από το σχέδιο. Ισχύουν μόνο οι αναγραφόμενες διαστάσεις. Όλες οι διαστάσεις να επιβεβαιώνονται επί τόπου από τον Εργολάβο πριν την έναρξη οποιασδήποτε εργασίας και σε περίπτωση διαφοράς να ειδοποιείται ο Αρχιτέκτονας.

© ΕΠΙΤΕΣΣΕΡΑ Αρχιτέκτονες

ΤΙΤΛΟΣ ΣΧΕΔΙΟΥ :


ΚΑΤΟΨΗ Δ' ΟΡΟΦΟΥ

ΚΛΙΜΑΚΑ : 1/100

ΑΡ. ΣΧ. :

A5

HMEPOMHNIA : 15-Mαρ-23

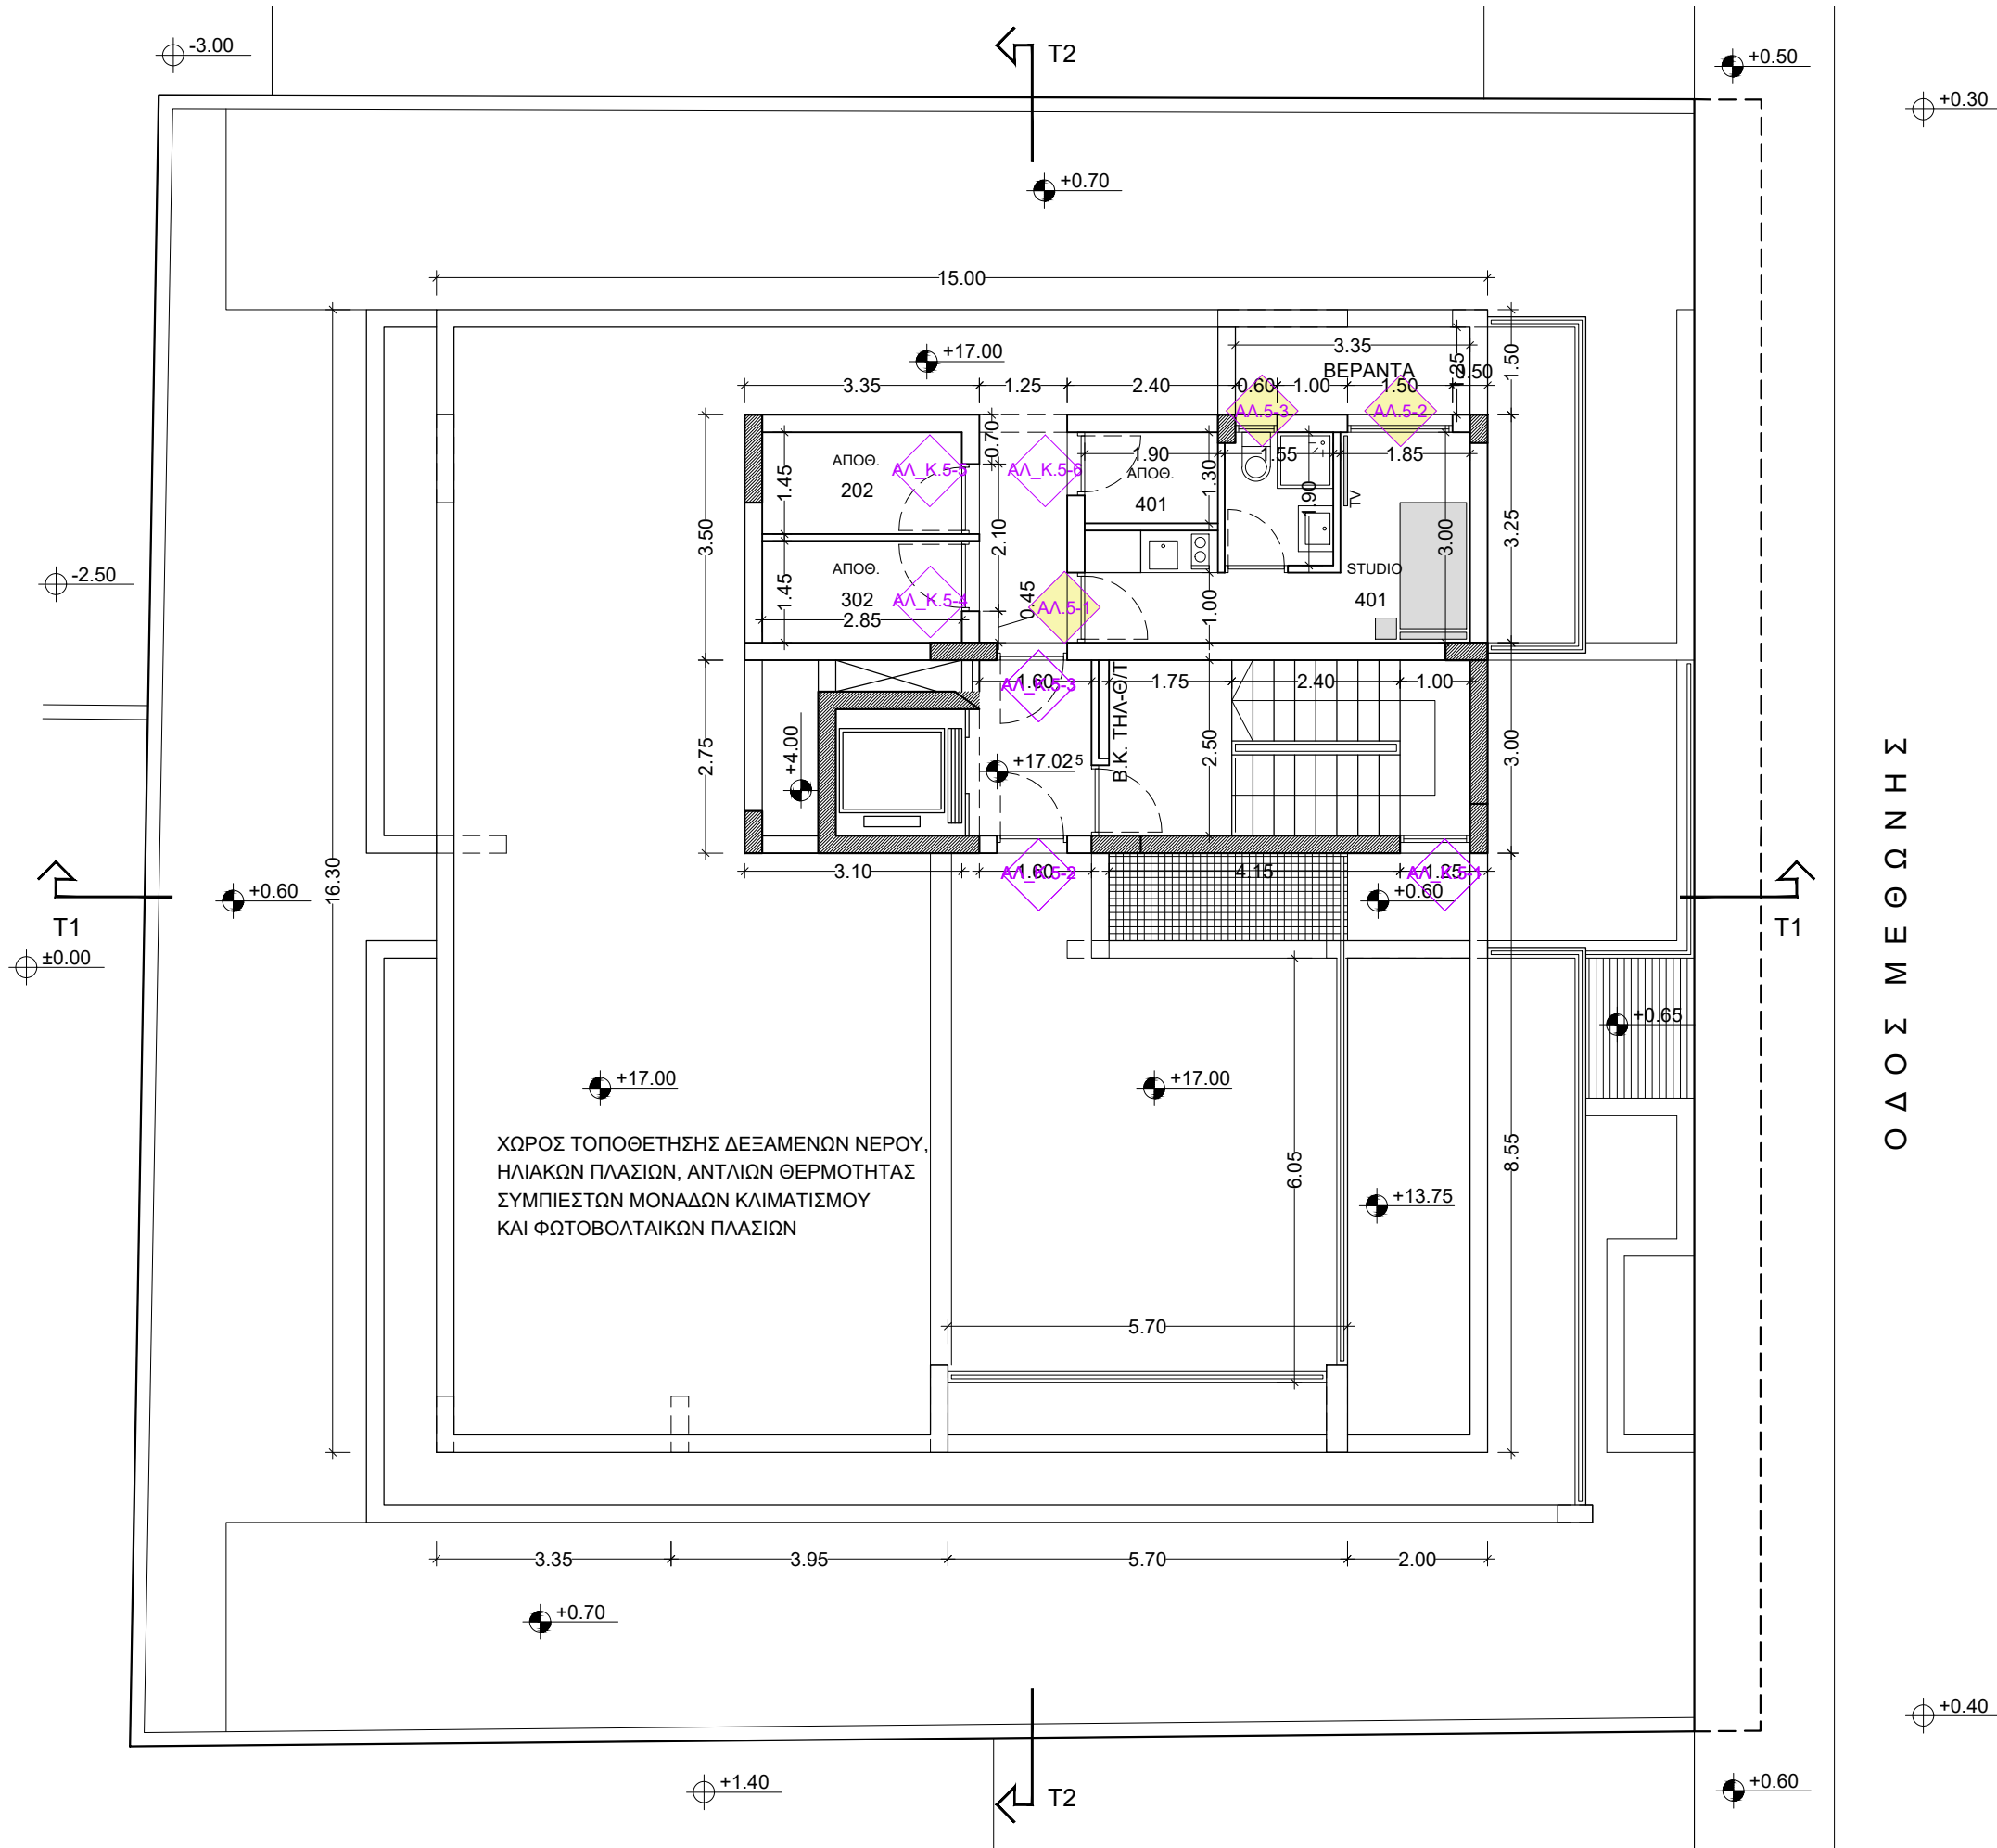

ΕΠΙΤΕΣΣΕΡΑ ΑΡΧΙΤΕΚΤΟΝΕΣ

ΓΕΩΡΓΙΟΥ ΠΑΡΟΥΤΗΣ ΠΑΡΟΥΤΗ ΧΑΡΑΛΑΜΠΙΔΟΥ

ΓΡ. ΞΕΝΟΠΟΥΛΟΥ 10 1061 ΛΕΥΚΩΣΙΑ ΤΗΛ 22460238 FAX 22769002
email : info@epitessera.com web : www.epitessera.com

ΕΡΓΟ :

ΠΟΛΥΚΑΤΟΙΚΙΑ ΣΤΗΝ ΟΔΟ ΜΕΘΩΝΗΣ
-NOEL-

ΚΩΝΣΤΑΝΤΙΝΟΣ ΑΡΑΟΥΖΟΣ :

ΚΩΝΣΤΑΝΤΙΝΟΣ ΑΡΑΟΥΖΟΣ
SANOEL LTD

ΕΚΔΟΣΗ ΣΧΕΔΙΩΝ ΓΙΑ:

ΠΡΟΜΕΛΕΤΗ	
ΠΟΛΕΟΔΟΜΙΚΗ ΑΔΕΙΑ	
ΑΔΕΙΑ ΟΙΚΟΔΟΜΗΣ	
ΠΡΟΣΦΟΡΕΣ	
ΚΑΤΑΣΚΕΥΗ	

ΣΗΜΕΙΩΣΕΙΣ :

North arrow pointing up.

±0.00 ΥΦΙΣΤΑΜΕΝΟ ΥΨΟΜΕΤΡΟ

±0.00 ΠΡΟΤΕΙΝΟΜΕΝΟ ΥΨΟΜΕΤΡΟ

ΑΝΑΘ.	ΗΜ.	ΠΕΡΙΓΡΑΦΗ

ΚΩΔ. ΜΕΛΕΤΗΣ : 0

FILE : P:\2021\PETRAKIDES_ODOS METHONIS\CONSTRUCTION ARCH

ΣΧΕΔΙΑΣΜΟΣ : ΣΧΕΔΙΑΣΜΟΣ

ΕΛΕΓΧΟΣ : ΕΛΕΓΧΟΣ

Να μη μετρούνται διαστάσεις από το σχέδιο. Ισχύουν μόνο οι αναγραφόμενες διαστάσεις. Όλες οι διαστάσεις να επιβεβαιώνονται επί τόπου από τον Εργολάβο πριν την έναρξη οποιασδήποτε εργασίας και σε περίπτωση διαφοράς να ειδοποιείται ο Αρχιτέκτονας.

© ΕΠΙΤΕΣΣΕΡΑ Αρχιτέκτονες

ΤΙΤΛΟΣ ΣΧΕΔΙΟΥ :

ΚΑΤΟΨΗ ΟΡΟΦΗΣ

ΚΛΙΜΑΚΑ : 1/100

ΑΡ. ΣΧ. :

A6

ΗΜΕΡΟΜΗΝΙΑ : 11-Οκτ-24