

# ΕΠΙΤΕΣΣΕΡΑ ΑΡΧΙΤΕΚΤΟΝΕΣ

ΓΕΩΡΓΙΟΥ ΠΑΡΟΥΤΗΣ ΠΑΡΟΥΤΗ ΧΑΡΑΛΑΜΠΙΔΟΥ

ΓΡ. ΞΕΝΟΠΟΥΛΟΥ 10 1061 ΛΕΥΚΩΣΙΑ ΤΗΛ 22460238 FAX 22769002  
email : info@epitessera.com web : www.epitessera.com

---

ΕΡΓΟ :  
**ΠΟΛΥΚΑΤΟΙΚΙΑ ΣΤΗΝ ΟΔΟ ΜΕΘΩΝΗΣ -NOEL-**

---

ΚΩΝΣΤΑΝΤΙΝΟΣ ΑΡΑΟΥΖΟΣ :  
**ΚΩΝΣΤΑΝΤΙΝΟΣ ΑΡΑΟΥΖΟΣ  
SANOEL LTD**

---

ΕΚΔΟΣΗ ΣΧΕΔΙΩΝ ΓΙΑ :

ΠΡΟΜΕΛΕΤΗ	
ΠΟΛΕΟΔΟΜΙΚΗ ΑΔΕΙΑ	
ΑΔΕΙΑ ΟΙΚΟΔΟΜΗΣ	
ΠΡΟΣΦΟΡΕΣ	
ΚΑΤΑΣΚΕΥΗ	

---

ΣΗΜΕΙΩΣΕΙΣ :

**ΚΑΘΕΤΟΙ ΑΓΩΓΟΙ**

- ΑΓΩΓΟΣ ΠΟΥ ΣΥΝΕΧΙΖΕΙ ΣΤΗΝ ΕΠΟΜΕΝΗ ΣΤΑΘΜΗ
- ΑΓΩΓΟΣ ΠΟΥ ΣΤΑΜΑΤΑ ΣΕ ΑΥΤΗ ΤΗ ΣΤΑΘΜΗ
- ΑΓΩΓΟΣ ΠΟΥ ΞΕΚΙΝΑ ΑΠΟ ΟΡΟΦΗ

**ΥΔΡΟΡΡΟΕΣ**

- ΥΔΡ ● Ø75 ΧΙΛ ΥΔΡΟΡΡΟΗ ΠΟΥ ΣΥΝΕΧΙΖΕΙ ΣΤΗΝ ΕΠΟΜΕΝΗ ΣΤΑΘΜΗ
- ΥΔΡ ○ Ø75 ΧΙΛ ΥΔΡΟΡΡΟΗ ΠΟΥ ΣΤΑΜΑΤΑ ΣΕ ΑΥΤΗ ΤΗ ΣΤΑΘΜΗ
- Ø75 ΧΙΛ ΟΡΙΖΟΝΤΙΑ ΣΩΛΗΝΑ
- ΣΙΦΟΝΙ ΥΔΡΟΡΡΟΗΣ ΣΕ ΒΕΡΑΝΤΑ
- ΣΙΦΟΝΙ ΥΔΡΟΡΡΟΗΣ ΣΕ ΟΡΟΦΗ
- ±0.00 ΥΦΙΣΤΑΜΕΝΟ ΥΨΟΜΕΤΡΟ
- ±0.00 ΠΡΟΤΕΙΝΟΜΕΝΟ ΥΨΟΜΕΤΡΟ

---

ΑΝΑΘ.	ΗΜ.	ΠΕΡΙΓΡΑΦΗ

---

ΚΩΔ. ΜΕΛΕΤΗΣ : 0

FILE : P:\2021\ΡΕΤΡΑΚΙΔΕΣ\_ΟΔΟΣ ΜΕΘΩΝΗΣ\CONSTRUCTION ARCH

ΣΧΕΔΙΑΣΜΟΣ : ΣΧΕΔΙΑΣΜΟΣ

ΕΛΕΓΧΟΣ : ΕΛΕΓΧΟΣ

Να μη μετρούνται διαστάσεις από το σχέδιο. Ισχύουν μόνο οι αναγραφόμενες διαστάσεις. Όλες οι διαστάσεις να επιβεβαιώνονται επί τόπου από τον Εργολάβο πριν την έναρξη οποιασδήποτε εργασίας και σε περίπτωση διαφοράς να ειδοποιείται ο Αρχιτέκτονας.

---

© ΕΠΙΤΕΣΣΕΡΑ Αρχιτέκτονες

---

ΤΙΤΛΟΣ ΣΧΕΔΙΟΥ :  
**ΚΑΤΟΨΗ Δ' ΟΡΟΦΟΥ**

ΚΛΙΜΑΚΑ : 1/100

ΑΡ. ΣΧ. :


A5

---

ΗΜΕΡΟΜΗΝΙΑ : 12-Μαρ-24

Ο Δ Ο Σ Μ Ε Θ Ω Ν Η Σ

ΟΡΙΖΟΝΤΙΕΣ ΗΛΕΚΤΡΟΚΙΝΗΤΕΣ ΠΕΡΙΣΤΕΣ  
ΠΡΟΝΟΙΑ ΠΑΡΟΧΗΣ ΡΕΥΜΑΤΟΣ

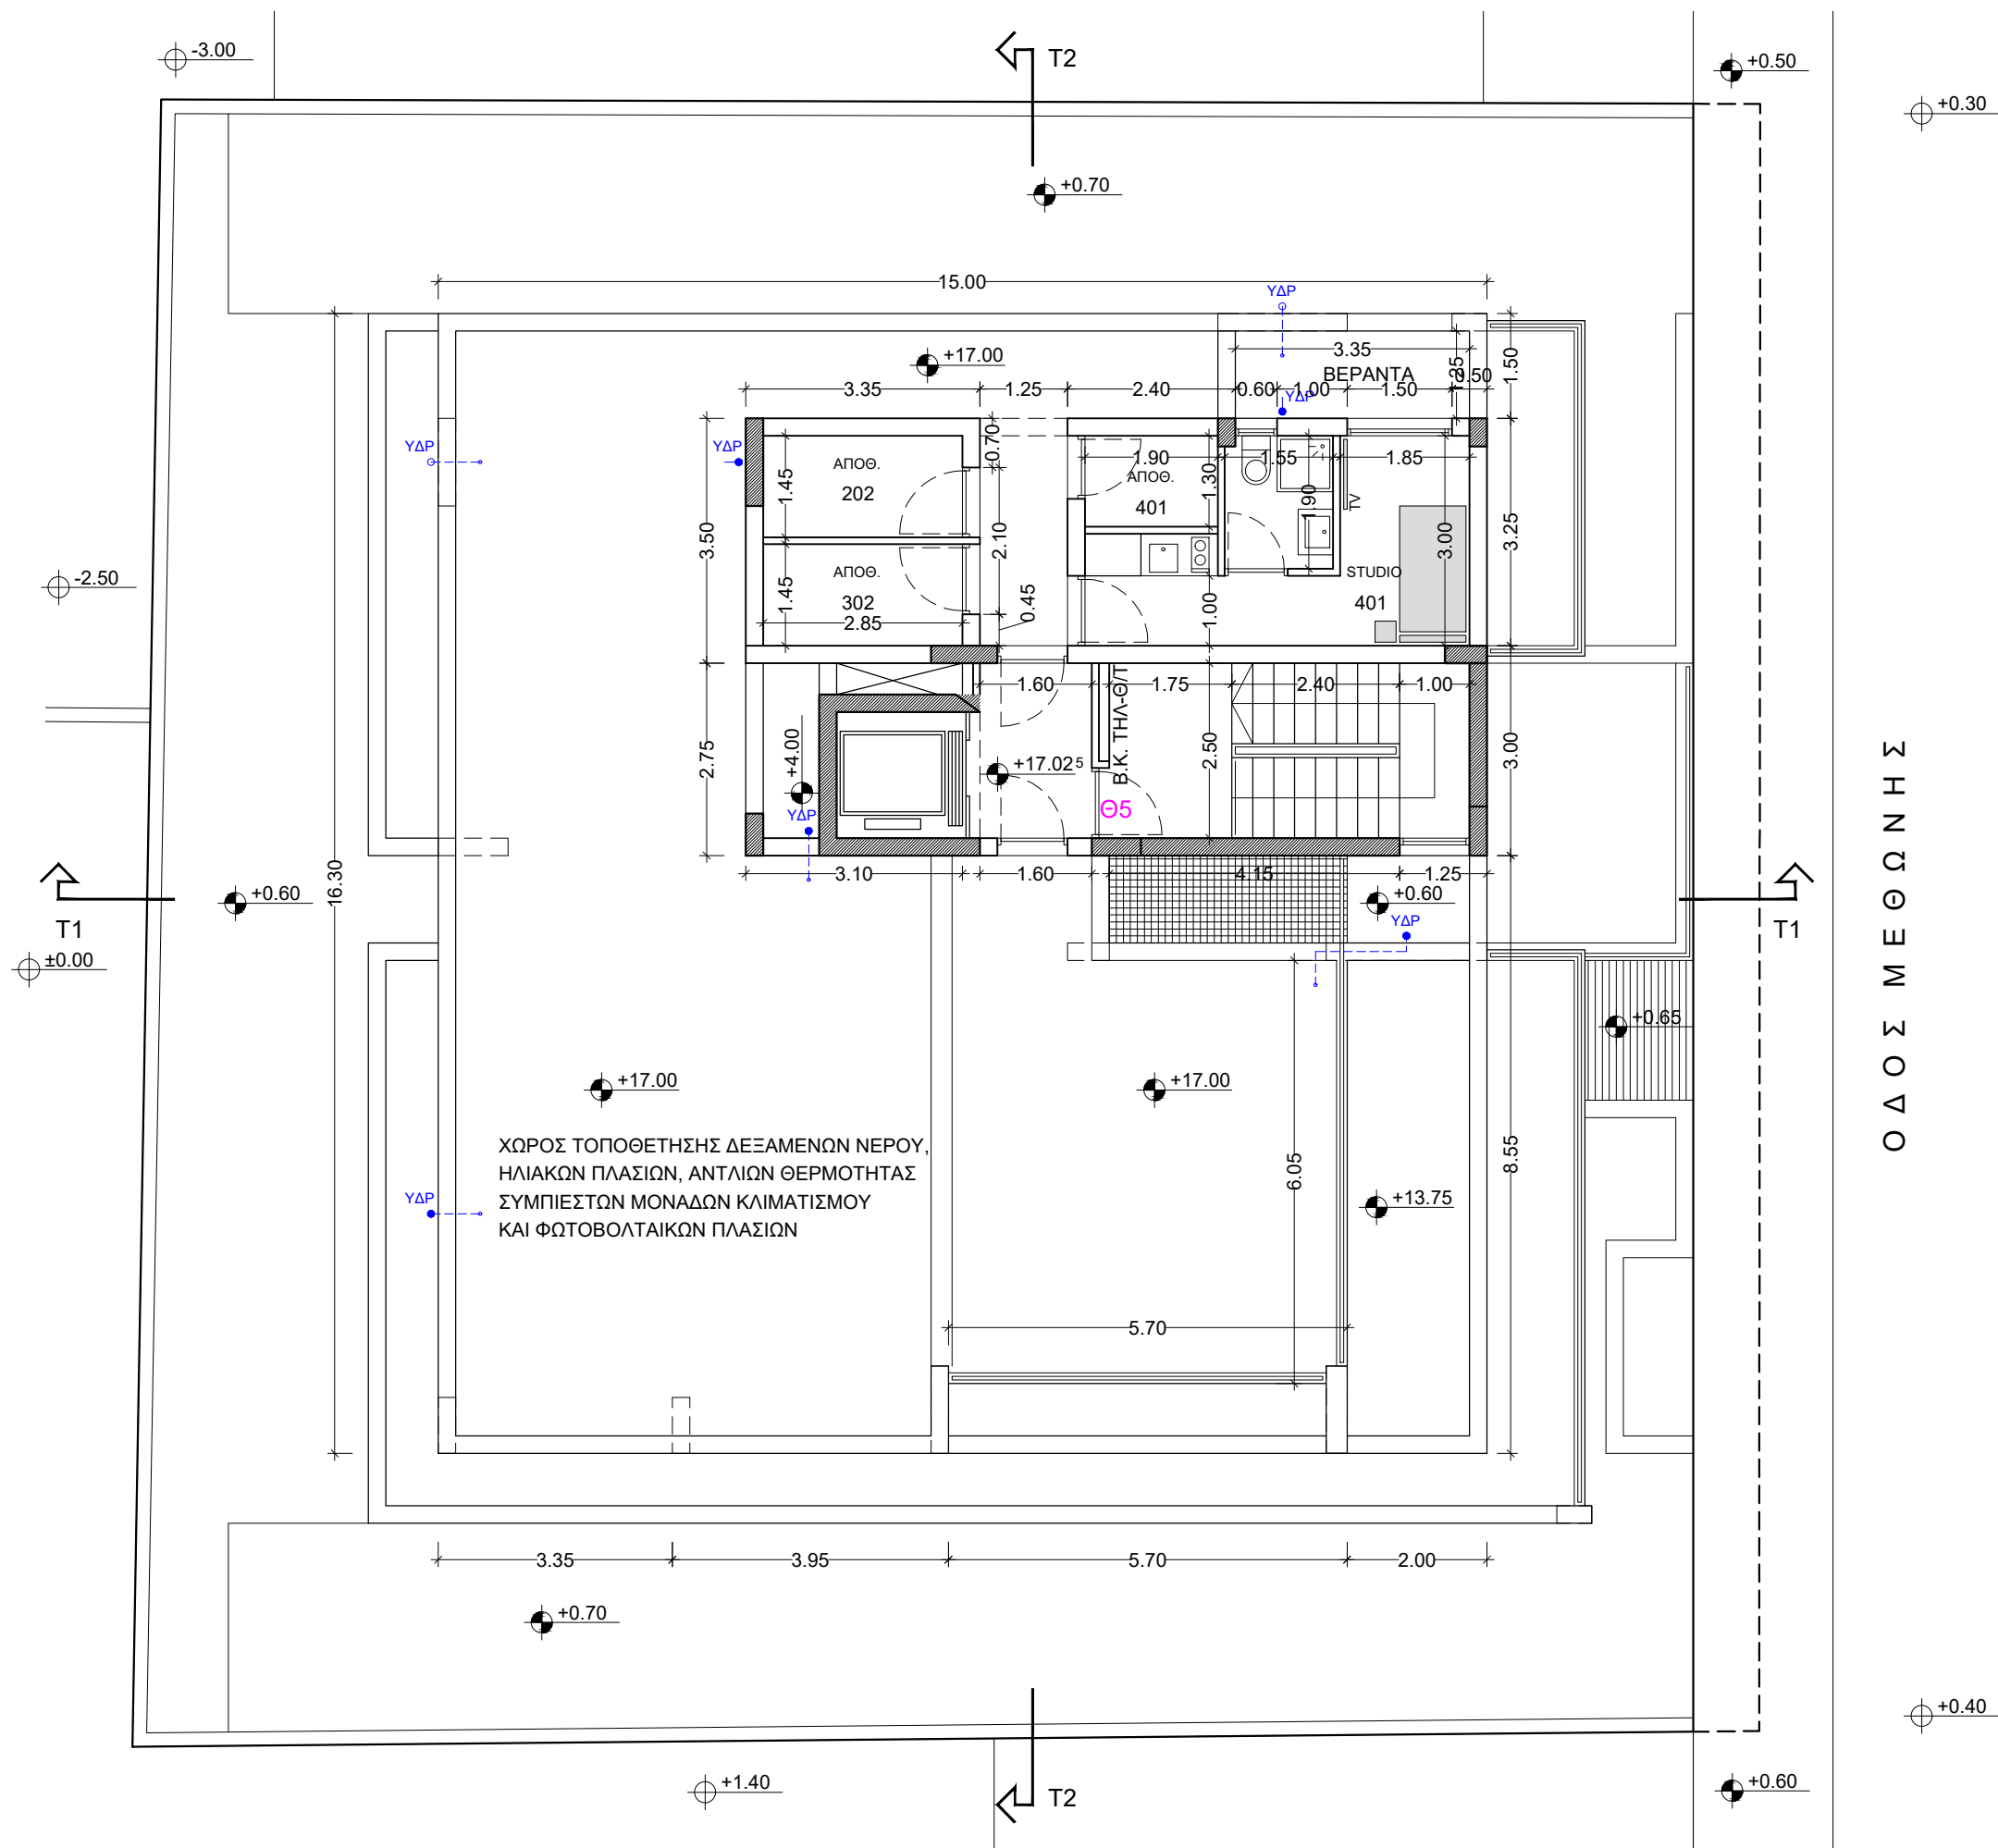

# ΕΠΙΤΕΣΣΕΡΑ ΑΡΧΙΤΕΚΤΟΝΕΣ

ΓΕΩΡΓΙΟΥ ΠΑΡΟΥΤΗΣ ΠΑΡΟΥΤΗ ΧΑΡΑΛΑΜΠΙΔΟΥ

ΓΡ. ΞΕΝΟΠΟΥΛΟΥ 10 1061 ΛΕΥΚΩΣΙΑ ΤΗΛ 22460238 FAX 22769002  
email : info@epitessera.com web : www.epitessera.com

ΕΡΓΟ :

ΠΟΛΥΚΑΤΟΙΚΙΑ ΣΤΗΝ ΟΔΟ ΜΕΘΩΝΗΣ  
-NOEL-

ΚΩΝΣΤΑΝΤΙΝΟΣ ΑΡΑΟΥΖΟΣ :

ΚΩΝΣΤΑΝΤΙΝΟΣ ΑΡΑΟΥΖΟΣ  
SANOEL LTD

ΕΚΔΟΣΗ ΣΧΕΔΙΩΝ ΓΙΑ :

ΠΡΟΜΕΛΕΤΗ	
ΠΟΛΕΟΔΟΜΙΚΗ ΑΔΕΙΑ	
ΑΔΕΙΑ ΟΙΚΟΔΟΜΗΣ	
ΠΡΟΣΦΟΡΕΣ	
ΚΑΤΑΣΚΕΥΗ	

ΣΗΜΕΙΩΣΕΙΣ :

## ΚΑΘΕΤΟΙ ΑΓΩΓΟΙ

- ΑΓΩΓΟΣ ΠΟΥ ΣΥΝΕΧΙΖΕΙ ΣΤΗΝ ΕΠΟΜΕΝΗ ΣΤΑΘΜΗ
- ΑΓΩΓΟΣ ΠΟΥ ΣΤΑΜΑΤΑ ΣΕ ΑΥΤΗ ΤΗ ΣΤΑΘΜΗ
- ΑΓΩΓΟΣ ΠΟΥ ΞΕΚΙΝΑ ΑΠΟ ΟΡΟΦΗ

## ΥΔΡΟΡΡΕΣ

- ΥΔΡ ● Ø75 ΧΙΛ ΥΔΡΟΡΡΟΗ ΠΟΥ ΣΥΝΕΧΙΖΕΙ ΣΤΗΝ ΕΠΟΜΕΝΗ ΣΤΑΘΜΗ
- ΥΔΡ ○ Ø75 ΧΙΛ ΥΔΡΟΡΡΟΗ ΠΟΥ ΣΤΑΜΑΤΑ ΣΕ ΑΥΤΗ ΤΗ ΣΤΑΘΜΗ
- Ø75 ΧΙΛ ΟΡΙΖΟΝΤΙΑ ΣΩΛΗΝΑ
- ΣΙΦΟΝΙ ΥΔΡΟΡΡΟΗΣ ΣΕ ΒΕΡΑΝΤΑ
- ΣΙΦΟΝΙ ΥΔΡΟΡΡΟΗΣ ΣΕ ΟΡΟΦΗ
- ±0.00 ΥΦΙΣΤΑΜΕΝΟ ΥΨΟΜΕΤΡΟ
- ±0.00 ΠΡΟΤΕΙΝΟΜΕΝΟ ΥΨΟΜΕΤΡΟ

ΑΝΑΘ. ΗΜ. ΠΕΡΙΓΡΑΦΗ

ΚΩΔ. ΜΕΛΕΤΗΣ : 0

FILE : P:\2021\ΡΕΤΡΑΚΙΔΕΣ\_ΟΔΟΣ ΜΕΘΩΝΗΣ\CONSTRUCTION ARCH

ΣΧΕΔΙΑΣΜΟΣ : ΣΧΕΔΙΑΣΜΟΣ

ΕΛΕΓΧΟΣ : ΕΛΕΓΧΟΣ

Να μη μετρούνται διαστάσεις από το σχέδιο. Ισχύουν μόνο οι αναγραφόμενες διαστάσεις. Όλες οι διαστάσεις να επιβεβαιώνονται επί τόπου από τον Εργολάβο πριν την έναρξη οποιασδήποτε εργασίας και σε περίπτωση διαφοράς να ειδοποιείται ο Αρχιτέκτονας.

© ΕΠΙΤΕΣΣΕΡΑ Αρχιτέκτονες

ΤΙΤΛΟΣ ΣΧΕΔΙΟΥ :

**ΚΑΤΟΨΗ ΟΡΟΦΗΣ**

ΚΛΙΜΑΚΑ : 1/100

ΑΡ. ΣΧ. :

**A6**

ΗΜΕΡΟΜΗΝΙΑ : 28-Mar-24