


B  
I

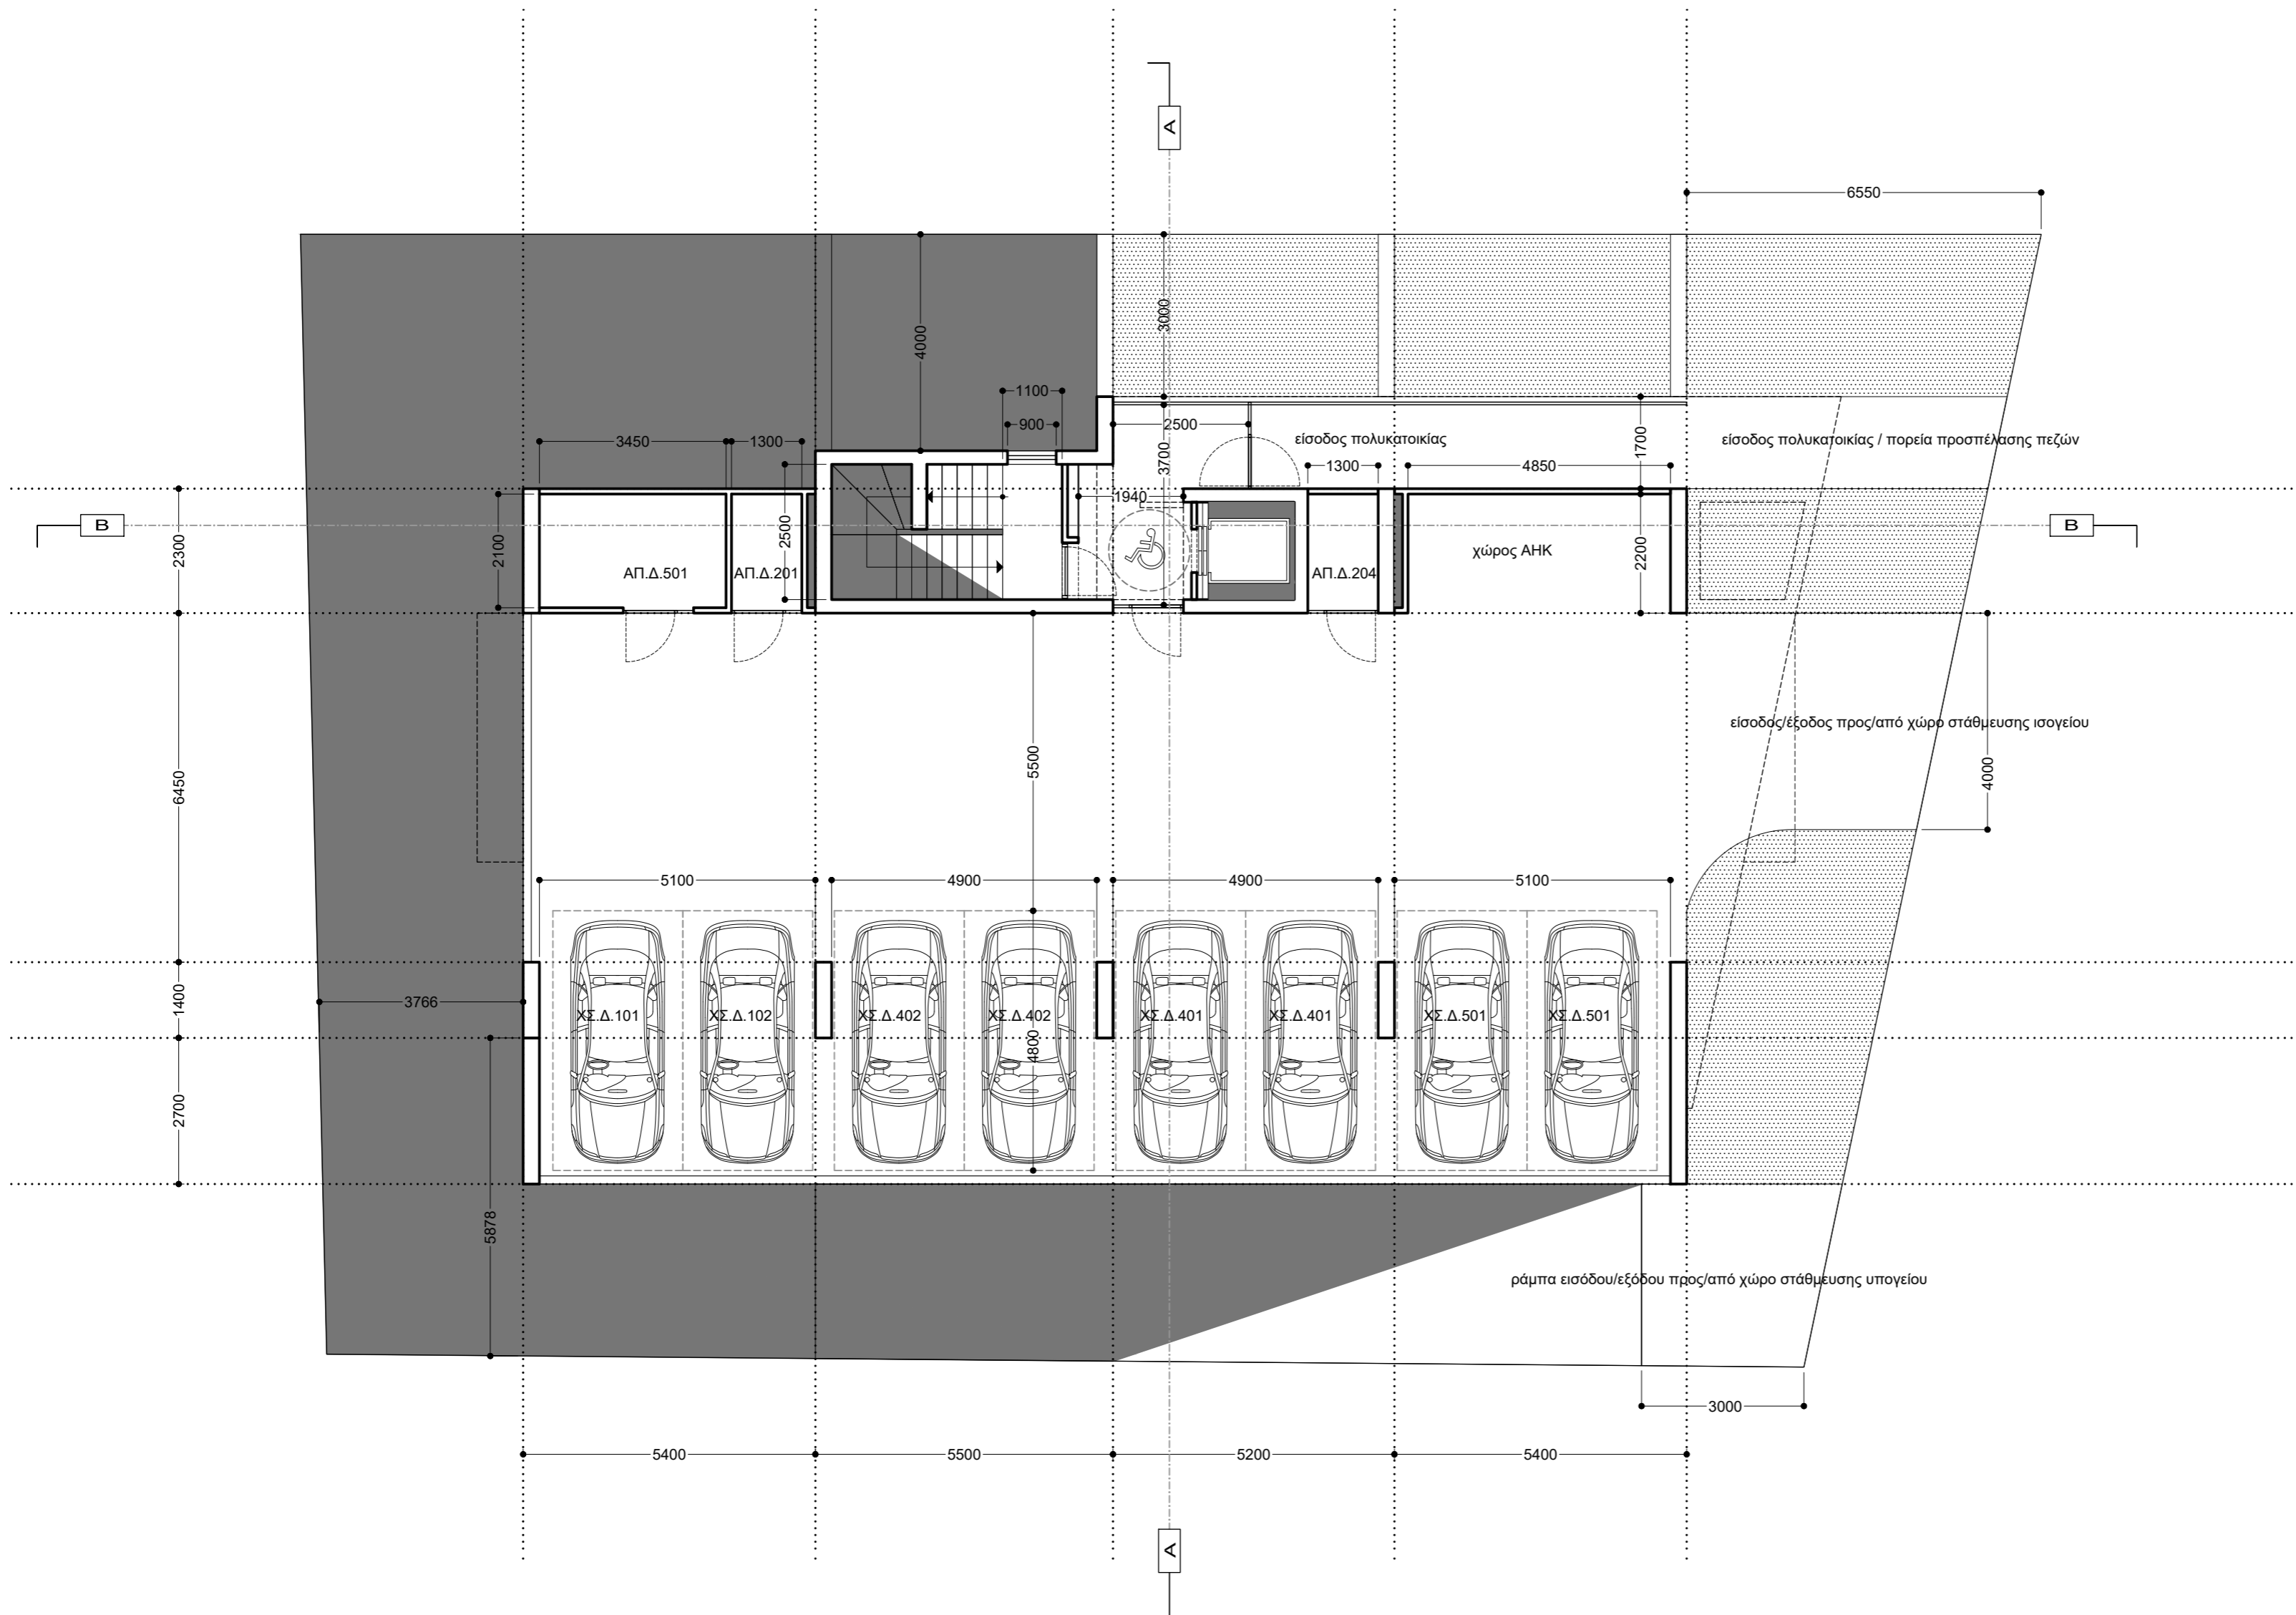

χωροταξικό Ι τοπογραφικό Ι κάτοψη ισογείου\_1:100

σημειώσεις

- ΥΠΟΜΝΗΜΑ ΣΗΜΑΝΣΗΣ ΥΨΟΜΕΤΡΩΝ
- ⊕+0000 προτεινόμενα υψόμετρα
  - ⊖+0000 υφιστάμενα υψόμετρα
  - ⬇+0000 προτεινόμενα υψόμετρα
  - ⬇+0000 υφιστάμενα υψόμετρα

ΥΠΟΜΝΗΜΑ ΣΗΜΑΝΣΕΩΝ ΣΧΕΔΙΟΥ

- ΟΠΛΙΣΜΕΝΟ ΣΚΥΡΟΔΕΜΑ
- ▨ ΚΑΛΥΜΜΕΝΕΣ ΒΕΡΑΝΤΕΣ
- ▤ ΦΥΣΙΚΟ ΕΔΑΦΟΣ / ΔΩΜΑΤΑ ΥΠΟΣΤΡΩΜΑΤΑ / ΔΑΠΕΔΑ
- ΚΕΝΟ / ΟΠΗ / ΒΑΘΟΣ

εντολέας

intelitrust advisors ltd

έργο

νέα πενταώροφη πολυκατοικία 11 διαμερισμάτων με ισόγειο+υπόγειο χ.σ. 0389-0-21

Λευκωσία Ι ενορία άγιος αντώνιος τεμάχιο 0527 Ι φύλλο 21 Ι σχέδιο 550103 Ι τμ.1



ΣΤΥΛΙΑΝΟΣ ΠΕΛΕΚΑΝΟΣ\_αρχιτέκτονας  
ΑΓΓΕΛΟΣ ΧΟΙΡΟΜΕΡΙΔΗΣ\_αρχιτέκτονας  
ΚΥΡΙΑΚΟΣ ΚΥΡΙΑΚΟΥ\_αρχιτέκτονας  
χρ. σώζου 2, γραφείο 108, CY-1096, λευκωσία  
t: 22.6610.61 f: 22.6610.94  
e: omass.arch@cytanet.com.cy  
www.facebook.com/omass.architecture.cyprus

στάδιο

πολεοδομική άδεια draft1

σχέδιο

χωροταξικό τοπογραφικό κάτοψη ισογείου A01

αρχιτέκτονες εγγεγραμμένοι στο ΕΤΕΚ  
όλες οι διαστάσεις είναι σε χιλιοστά  
μην χρησιμοποιείτε κλίμακα Ι μόνο διαστάσεις  
εκτύπωση υπό κλίμακα 1:100 σε χαρτί ISO-A2  
server Ι workingfolder Ι 0389-0-21\_poleo

ημερομηνία

δεκέμβριος 2021












εντολέας

intelitrust advisors ltd

έργο

πολυκατοικία 11

0389-0-21

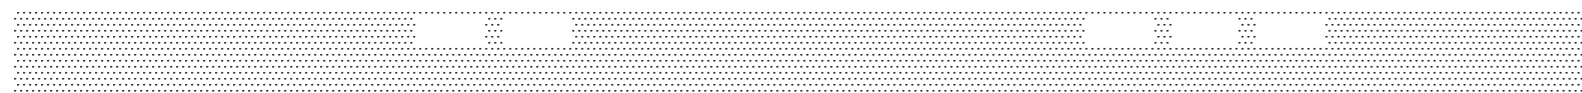

---

στάδιο

σχέδιο

