


ΔΙΑΧΩΡΙΣΜΟΣ


- ΔΙΑΜ 102
- ΔΙΑΜ 103
- ΔΙΑΜ 104
- ΔΙΑΜ 201
- ΔΙΑΜ 202
- ΔΙΑΜ 203
- ΔΙΑΜ 204
- ΔΙΑΜ 301
- ΔΙΑΜ 302
- ΔΙΑΜ 303
- ΔΙΑΜ 304
- ΔΙΑΜ 401
- ΚΟΙΝΟΧΡΗΣΤΟΙ

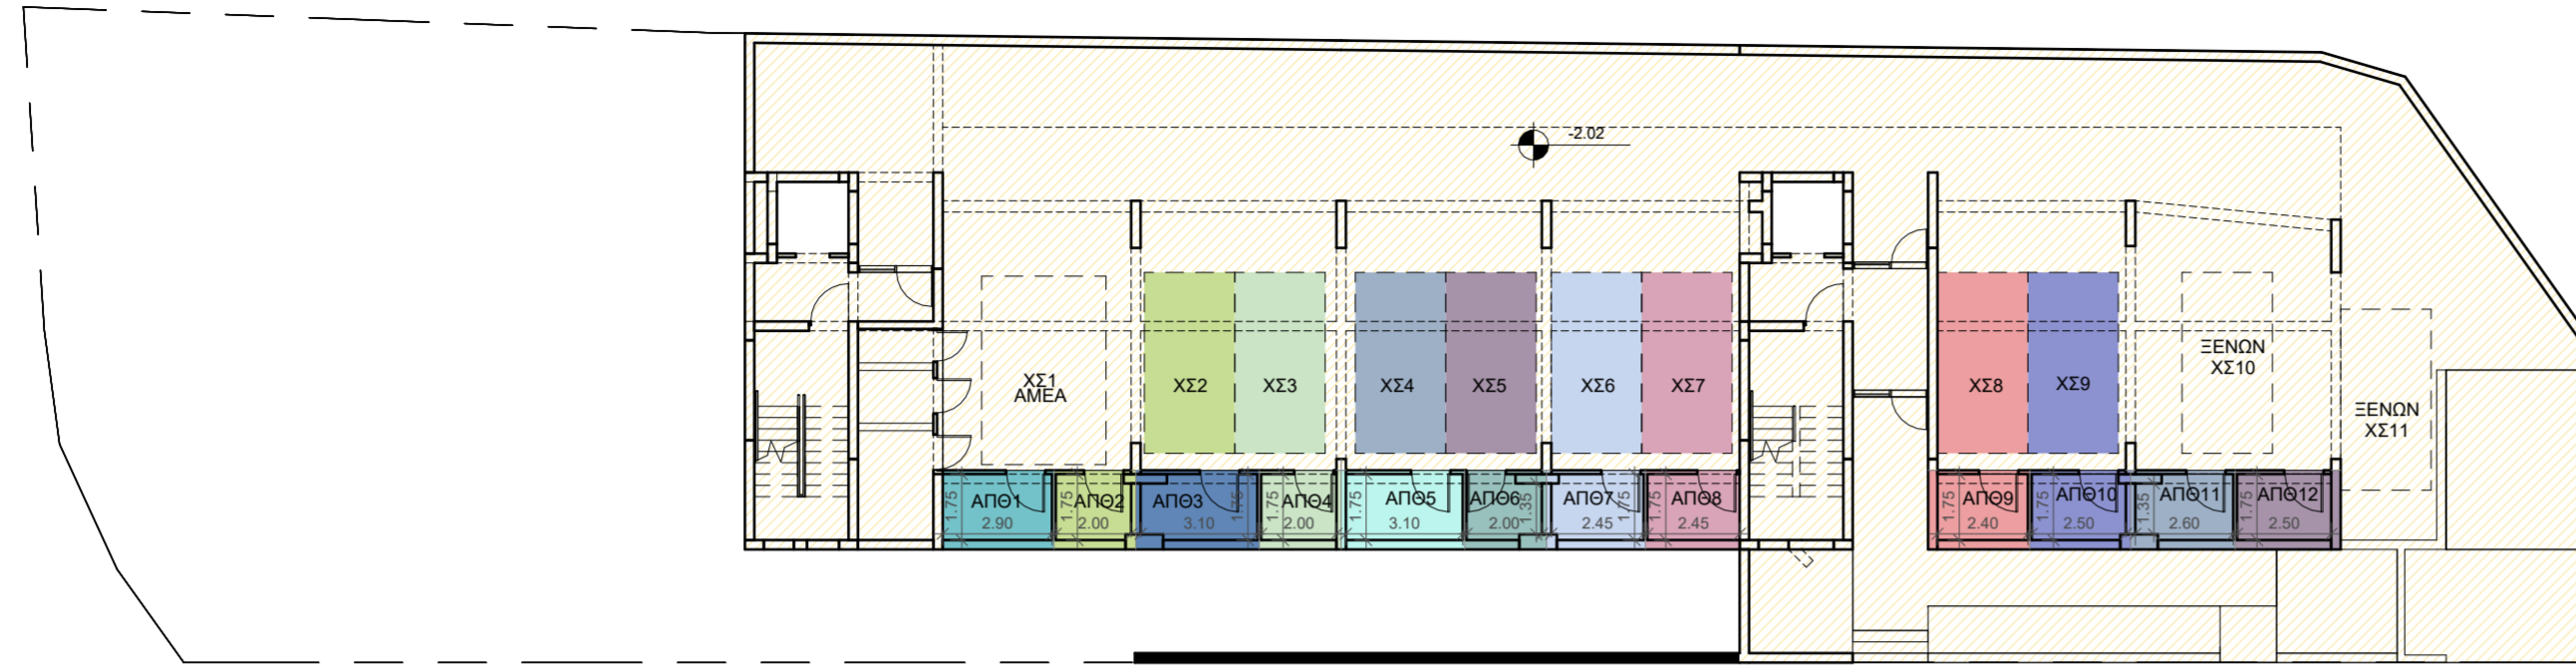

1 ΙΣΟΓΕΙΟ διαχωρισμός
1 : 200

ΔΙΑΧΩΡΙΣΜΟΣ


- ΔΙΑΜ 102
- ΔΙΑΜ 103
- ΔΙΑΜ 104
- ΔΙΑΜ 201
- ΔΙΑΜ 301
- ΔΙΑΜ 401
- ΚΟΙΝΟΧΡΗΣΤΟΙ

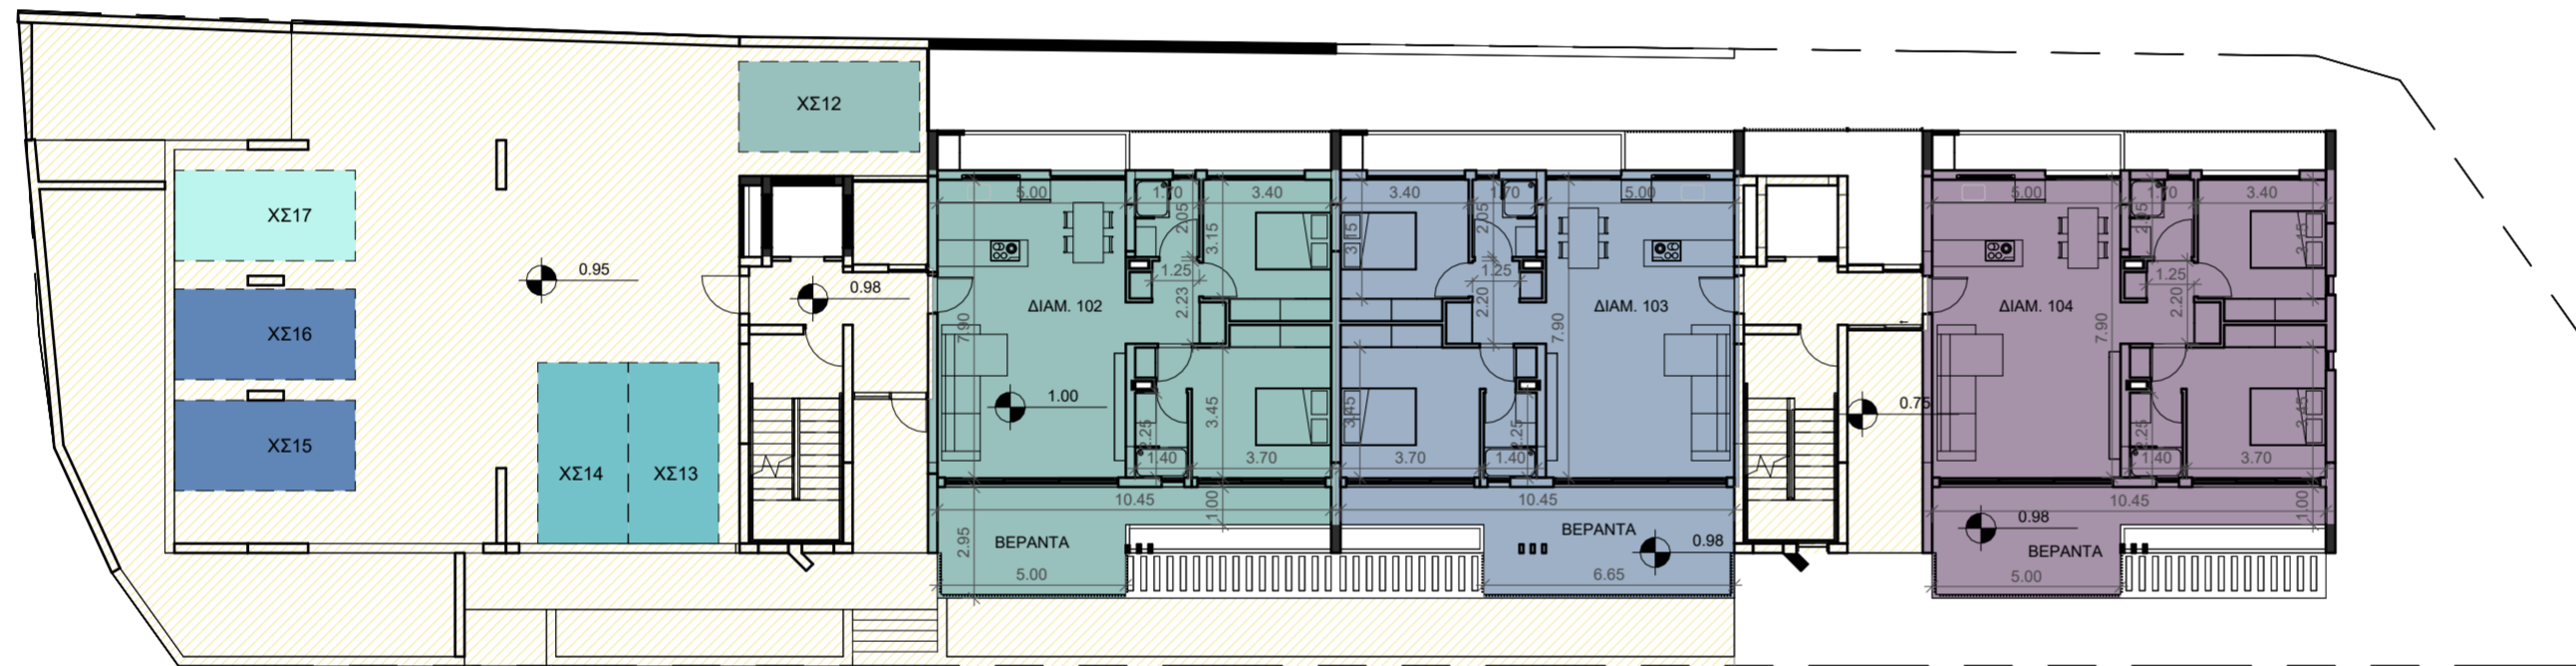

2 1ΟΣ ΟΡΟΦΟΣ διαχωρισμός
1 : 200

ΔΙΑΧΩΡΙΣΜΟΣ

- ΚΟΙΝΟΧΡΗΣΤΟΙ

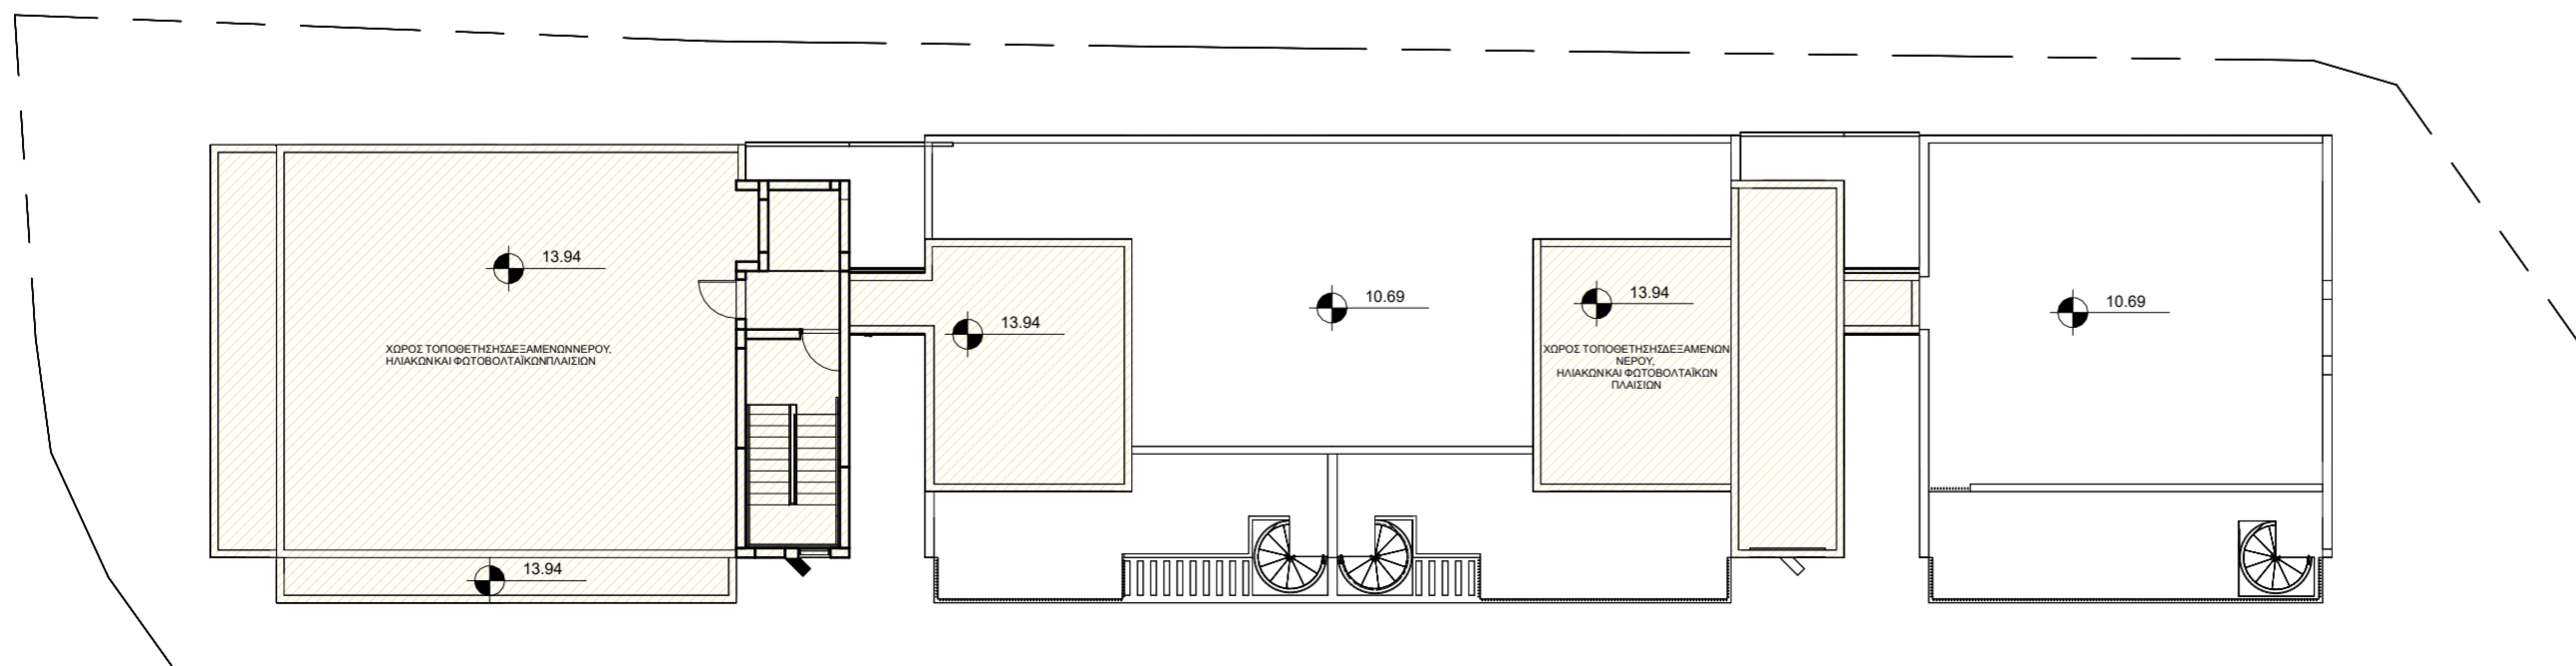

6 ΟΡΟΦΗ διαχωρισμός
1 : 200

ΕΠΙΤΕΣΣΕΡΑ
ΑΡΧΙΤΕΚΤΟΝΕΣ

ΓΕΩΡΓΙΟΥ ΠΑΡΟΥΤΗΣ ΠΑΡΟΥΤΗ ΧΑΡΑΛΑΜΠΙΔΟΥ
Ρ. ΞΕΝΟΠΟΥΛΟΥ 10, 1061 ΛΕΥΚΩΣΙΑ, Τ. 22460238, F. 22769802
email: info@epitessera.com web: www.epitessera.com

ΕΡΓΟ :

PERNERA HEIGHTS

ΕΡΓΟΔΟΤΗΣ :

GOLD HERITAGE LTD

ΣΗΜΕΙΩΣΕΙΣ :



ΠΙΝΑΚΑΣ ΑΛΛΑΓΩΝ		
ΑΡ.	ΠΕΡΙΓΡΑΦΗ	ΗΜ.

ΚΩΔ. ΜΕΛΕΤΗΣ : PROJECT NUMBER

FILE : P:\2022\PERNERA HEIGHTS_PETRAKIDES_AGLANTZIA_CONSTRUCTION\brochures\PERNERA HEIGHTS-broch.nvt

ΣΧΕΔΙΑΣΜΟΣ : Author

ΕΛΕΓΧΟΣ : Checker

© ΕΠΙΤΕΣΣΕΡΑ Αρχιτέκτονες

ΤΙΤΛΟΣ ΣΧΕΔΙΟΥ :


ΔΙΑΧΩΡΙΣΜΟΣ 1

ΚΛΙΜΑΚΑ : 1 : 200

ΑΡ. ΣΧ. :


Δ100

ΗΜΕΡΟΜΗΝΙΑ : 28/3/2025 2:00:03 μ.μ.

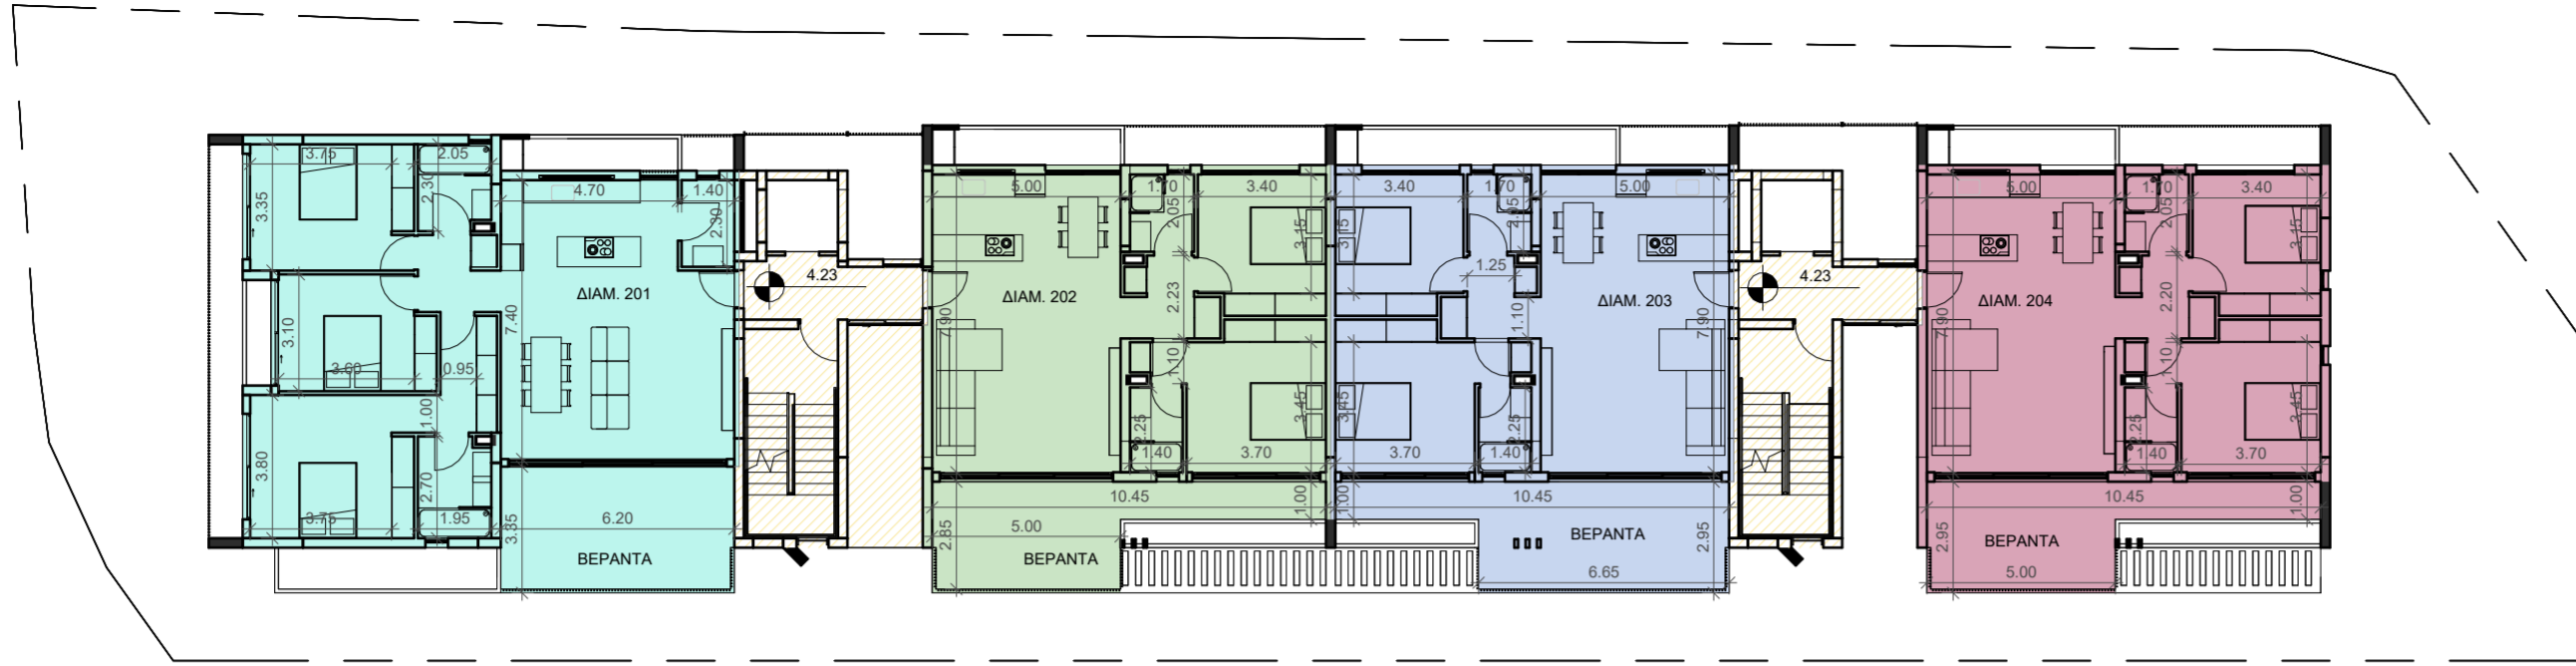


3 2ΟΣ ΟΡΟΦΟΣ διαχωρισμός
1 : 200

- ΔΙΑΧΩΡΙΣΜΟΣ
- ΔΙΑΜ 201
 - ΔΙΑΜ 202
 - ΔΙΑΜ 203
 - ΔΙΑΜ 204
 - ΚΟΙΝΟΧΡΗΣΤΟΙ

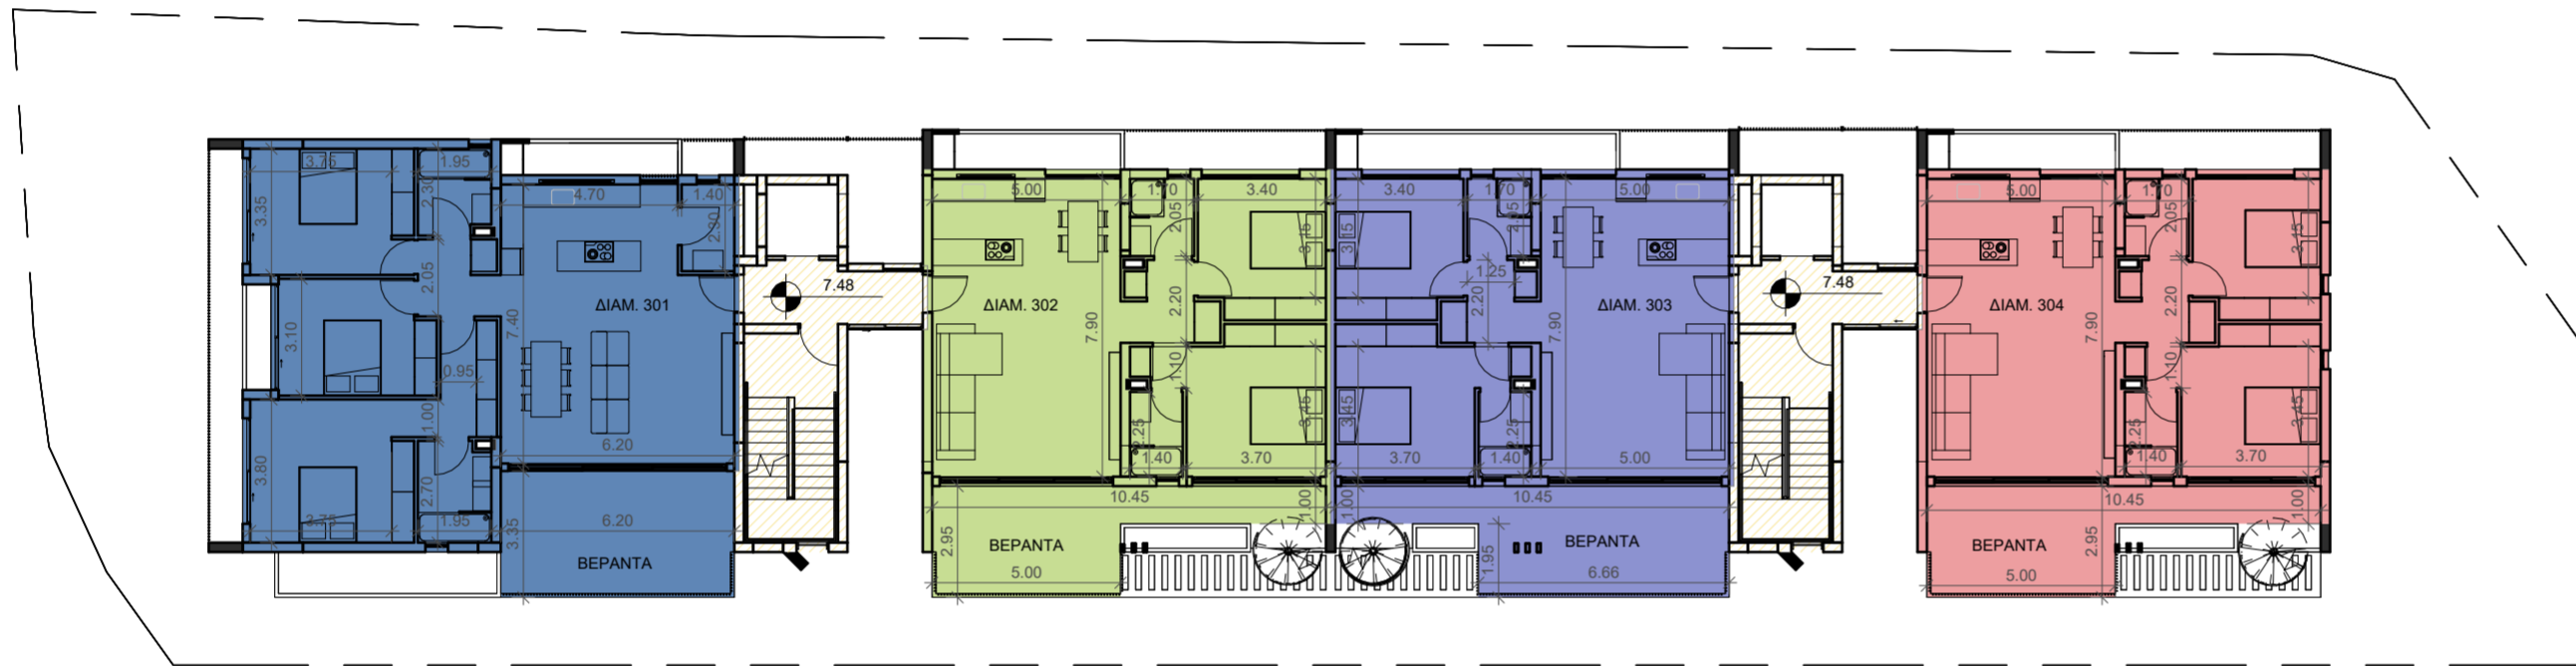

4 3ΟΣ ΟΡΟΦΟΣ διαχωρισμός
1 : 200

- ΔΙΑΧΩΡΙΣΜΟΣ
- ΔΙΑΜ 301
 - ΔΙΑΜ 302
 - ΔΙΑΜ 303
 - ΔΙΑΜ 304
 - ΚΟΙΝΟΧΡΗΣΤΟΙ

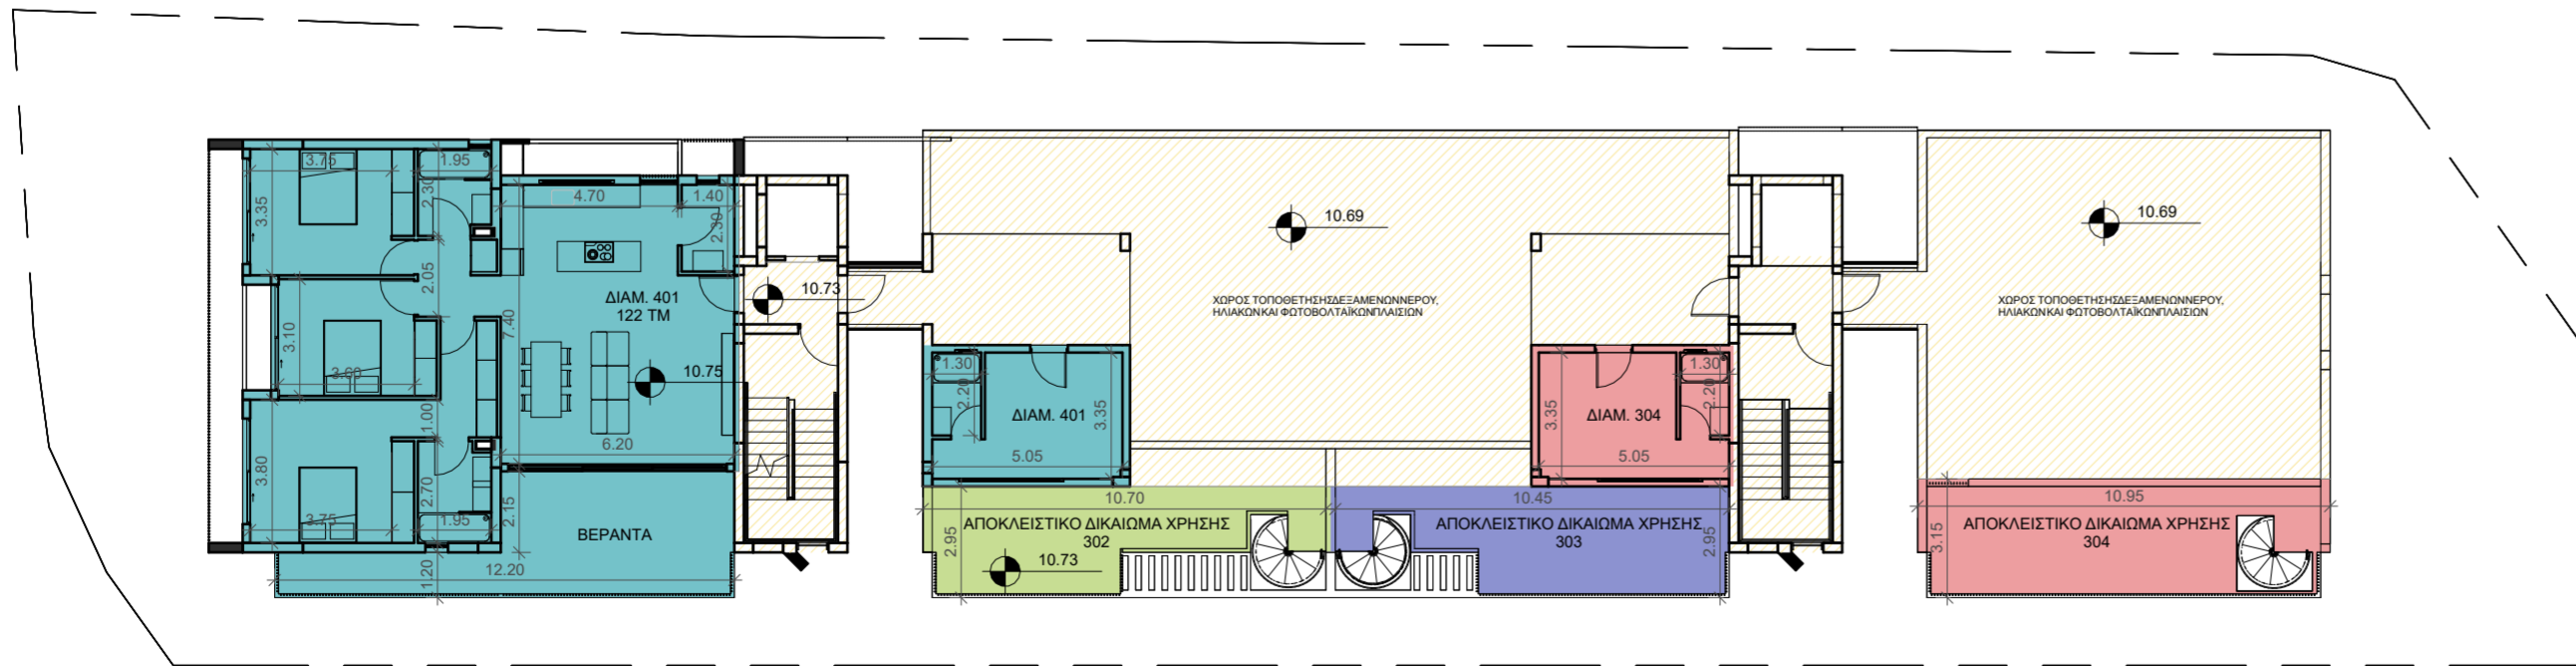

5 4ΟΣ ΟΡΟΦΟΣ διαχωρισμός
1 : 200

- ΔΙΑΧΩΡΙΣΜΟΣ
- ΔΙΑΜ 302
 - ΔΙΑΜ 303
 - ΔΙΑΜ 304
 - ΔΙΑΜ 401
 - ΚΟΙΝΟΧΡΗΣΤΟΙ

ΕΠΙΤΕΣΣΕΡΑ
ΑΡΧΙΤΕΚΤΟΝΕΣ

ΓΕΩΡΓΙΟΥ ΠΑΡΟΥΤΗΣ ΠΑΡΟΥΤΗ ΧΑΡΑΛΑΜΠΙΟΥ
Ρ. ΕΞΟΧΟΥ 10, 1061 ΛΕΥΚΩΣΙΑ, Τ. 22460238, F. 22769802
email: info@epitessera.com web: www.epitessera.com

ΕΡΓΟ: **PERNERA HEIGHTS**

ΕΡΓΟΔΟΤΗΣ: **GOLD HERITAGE LTD**

ΣΗΜΕΙΩΣΕΙΣ:



ΠΙΝΑΚΑΣ ΑΛΛΑΓΩΝ

ΑΡ.	ΠΕΡΙΓΡΑΦΗ	ΗΜ.

PROJECT NUMBER

FILE: P:\2022\PERNERA HEIGHTS_PETRAKIDES_AGLANTZIA_CONSTRUCTION για brochure\PERNERA HEIGHTS-broch.rvt

SCHEMATIC: Author

CHECKER: Checker

Na μη μετρούνται διαστάσεις από το σχέδιο. Ισχύουν μόνο οι αναγραφόμενες διαστάσεις. Όλες οι διαστάσεις να επιβεβαιώνονται επί τόπου από τον Εργολάβο πριν την έναρξη οποιαδήποτε εργασίας και σε περίπτωση διαφοράς να εδωσάται ο Αρχιτέκτονας.

© ΕΠΙΤΕΣΣΕΡΑ Αρχιτέκτονες

ΤΙΤΛΟΣ ΣΧΕΔΙΟΥ:

ΔΙΑΧΩΡΙΣΜΟΣ 2

ΚΛΙΜΑΚΑ: 1 : 200

ΑΡ. ΣΧ.:

Δ101

ΗΜΕΡΟΜΗΝΙΑ: 28/3/2025 2:00:09 μ.μ.