




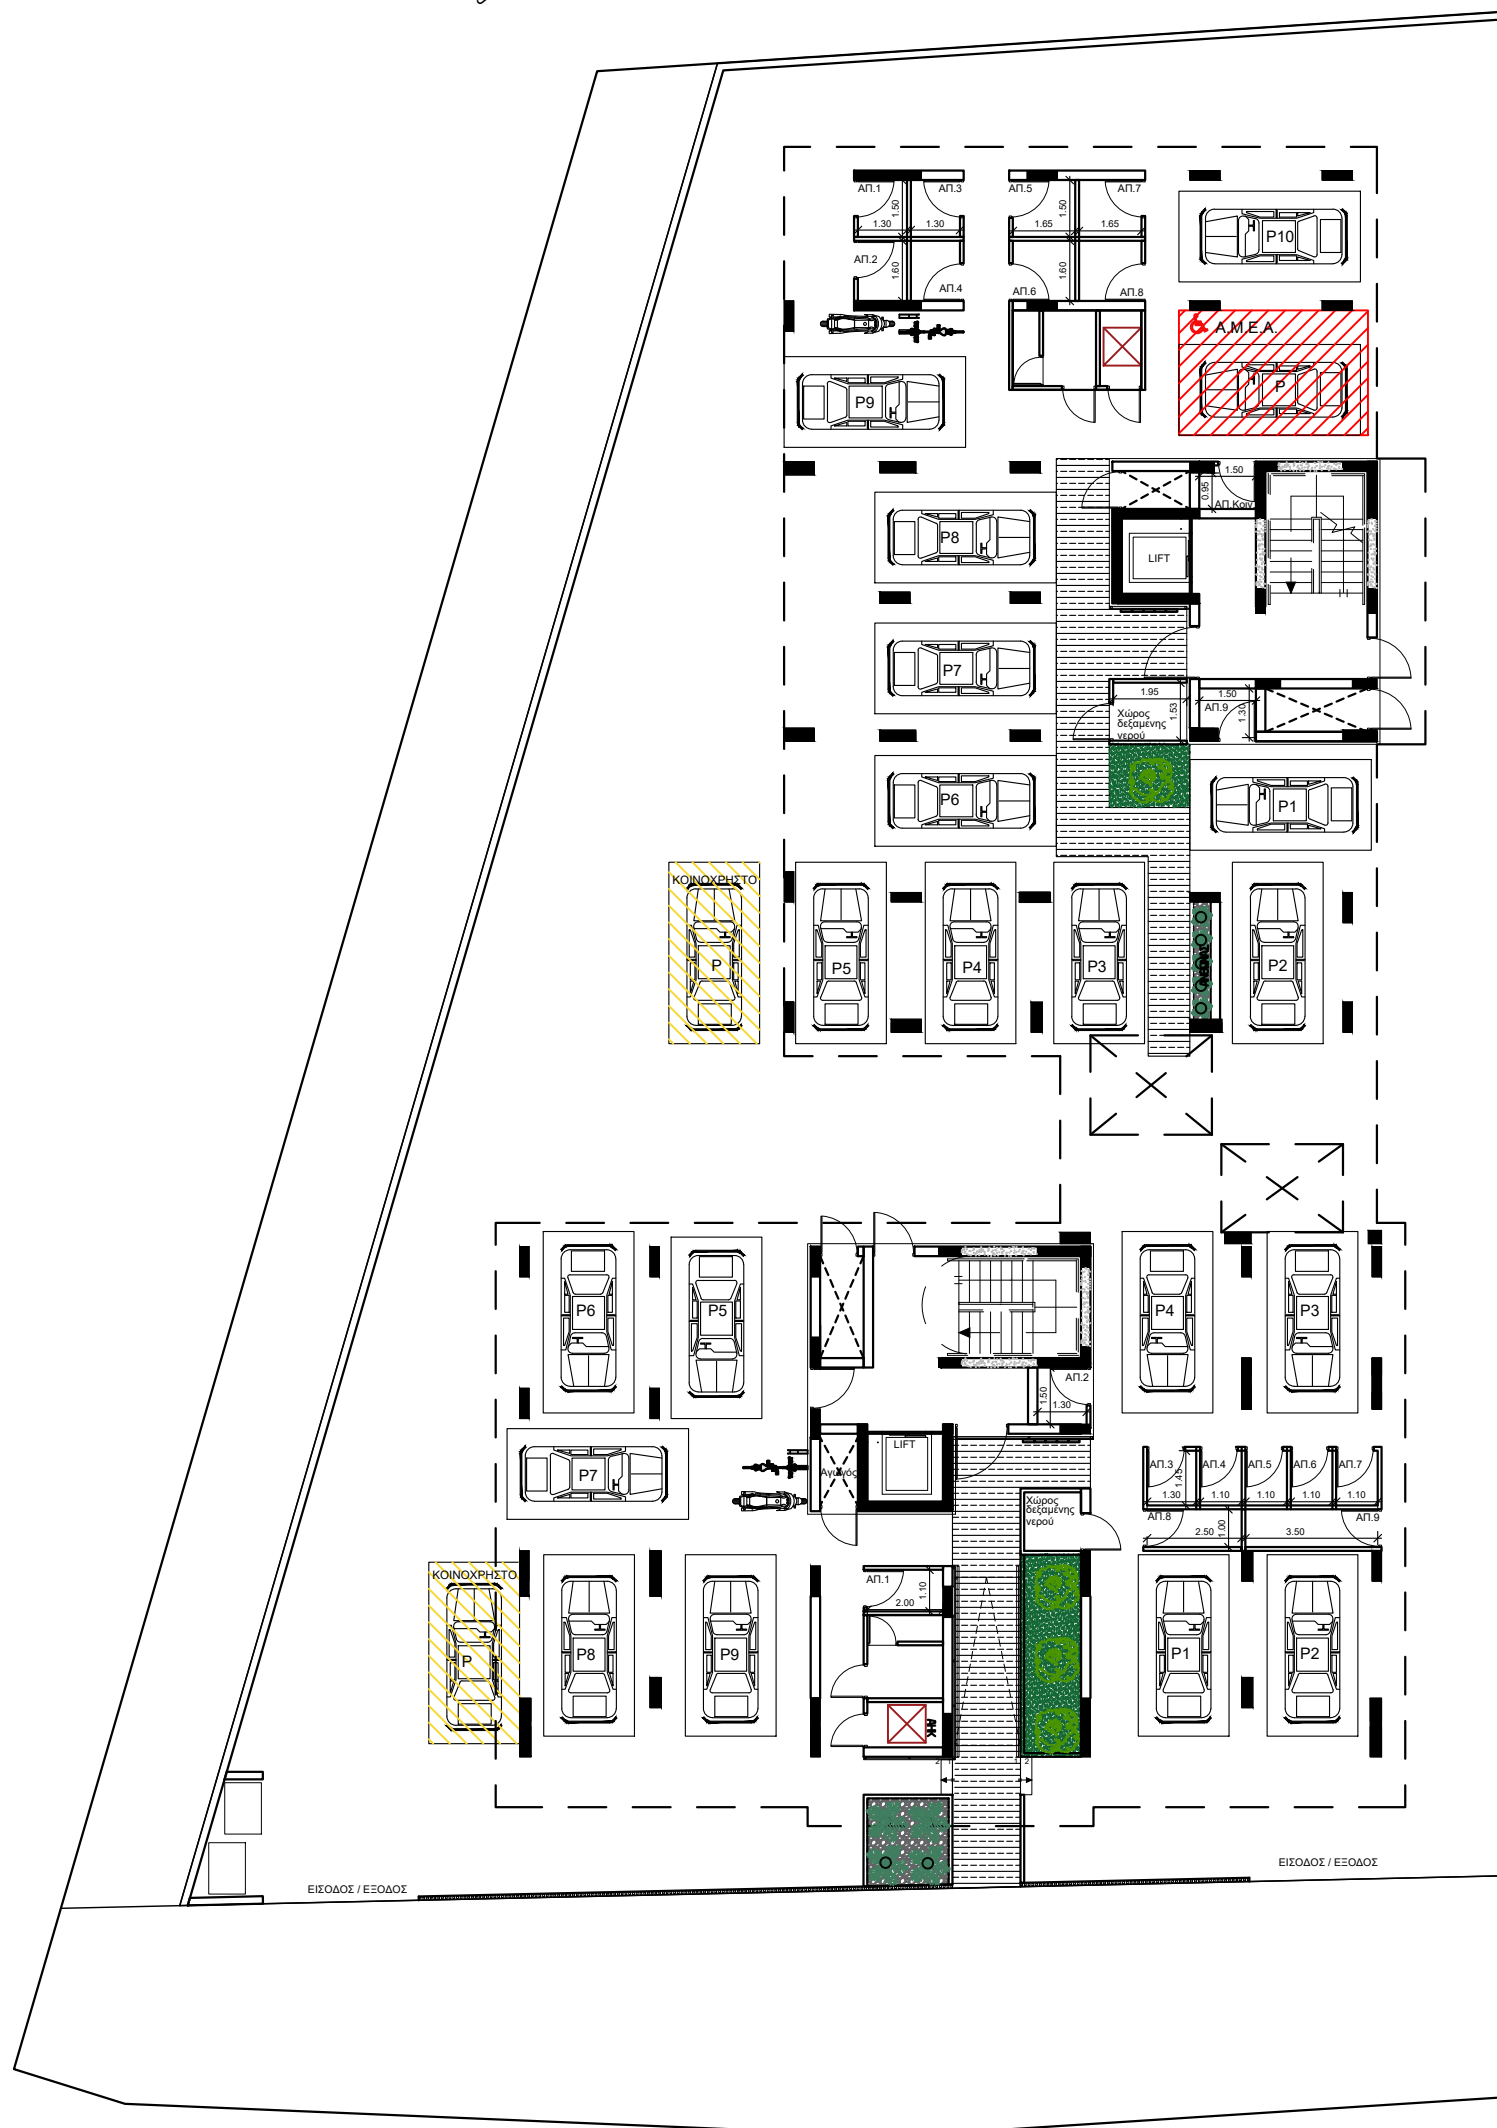

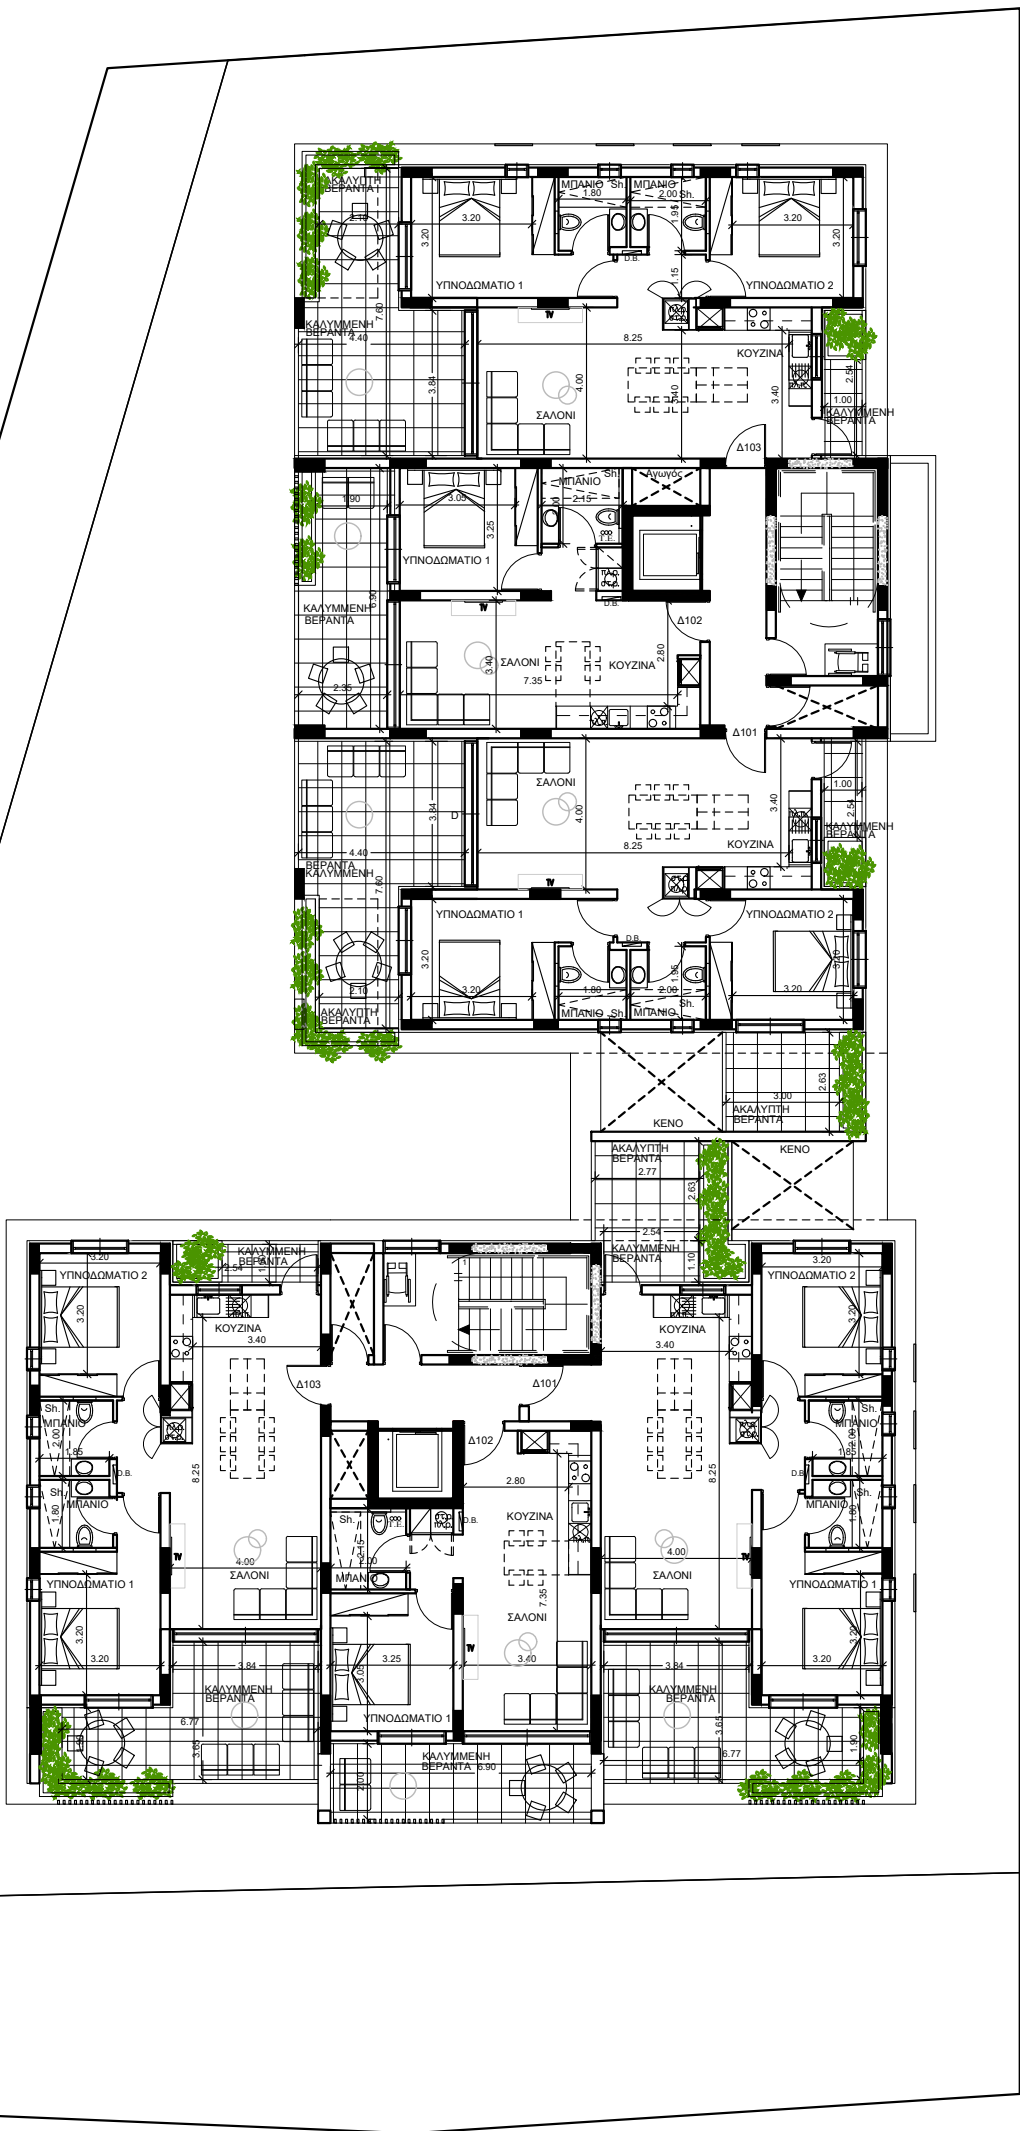

Andreas Constantinou + Associates

Elek.No: C00156

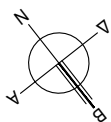

Renos Constantinou

Tel: 22665607 | Email: aconstantinou.com | www.aconstantinou.com

ΟΙΚΟΔΟΜΗ

Intellitrust Advisors Ltd

ΕΙΣ Λακατάμεια

ΚΑΤΟΨΗ 10^η ΟΡΟΦΟΥ

Αρχ. Έργου:

Π. Μηχ.
Έργου:

Αρ. Έργου:
C958/2025

Κλίμακα

Ημερομηνία
05/2026

Αρ. Σχεδίου




Έκδοση

Σχεδιάσας
Ε.Χ.

Ελέγξας
Ρ.Κ.

A1

A

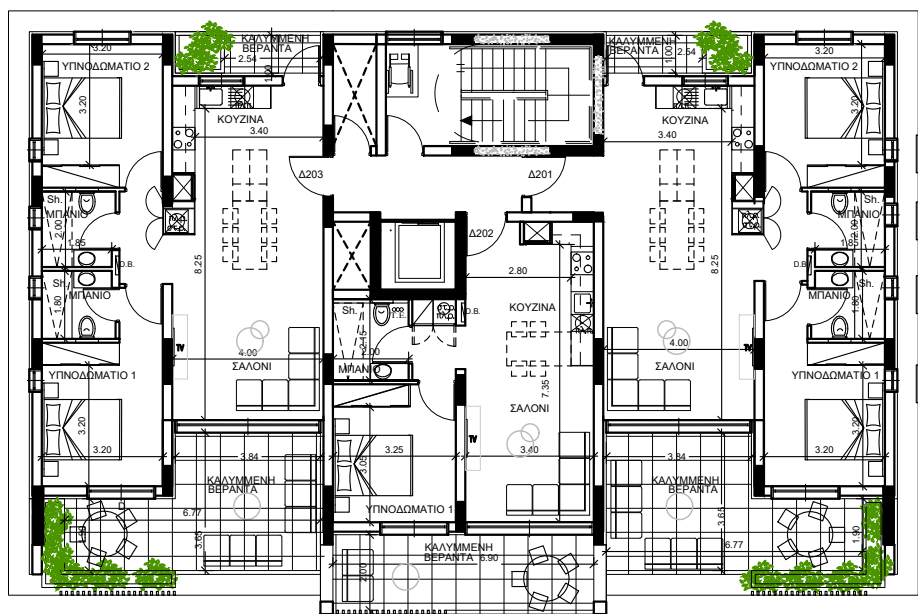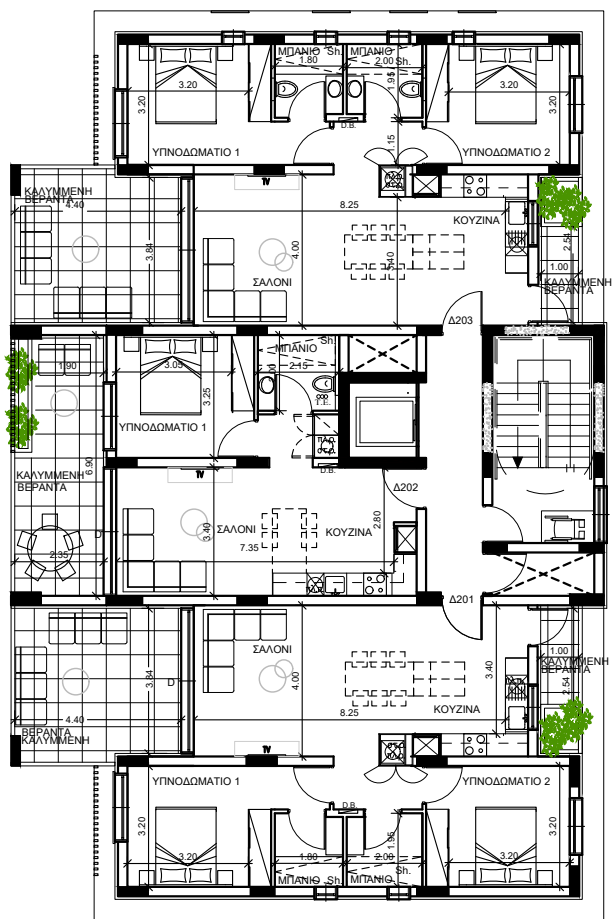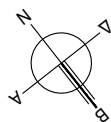

Andreas Constantinou + Associates

Elek.No: C00156



Renos Constantinou

Tel: 22665607 | Email: info@aconstantinou.com | www.aconstantinou.com

ΟΙΚΟΔΟΜΗ

Intellitrust Advisors Ltd

ΕΙΣ Λακατάμεια

ΚΑΤΟΨΗ 20^Η ΟΡΟΦΟΥ

Αρχ. Έργου:

Π. Μηχ.
Έργου:

Αρ. Έργου:
C958/2025

Κλίμακα

Ημερομηνία
05/2026

Αρ. Σχεδίου




Έκδοση

Σχεδιάσας
Ε.Χ.

Ελέγξας
Ρ.Κ.

A2

A

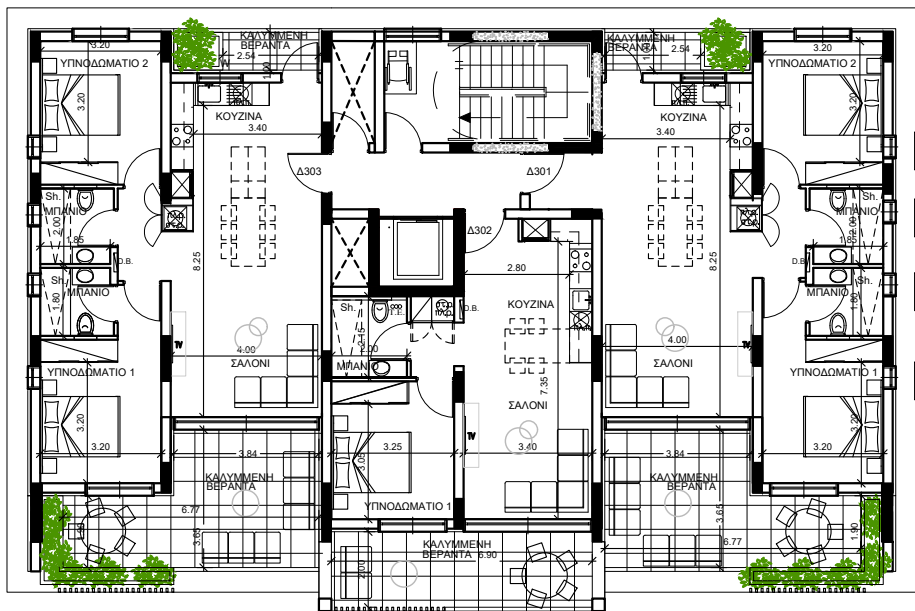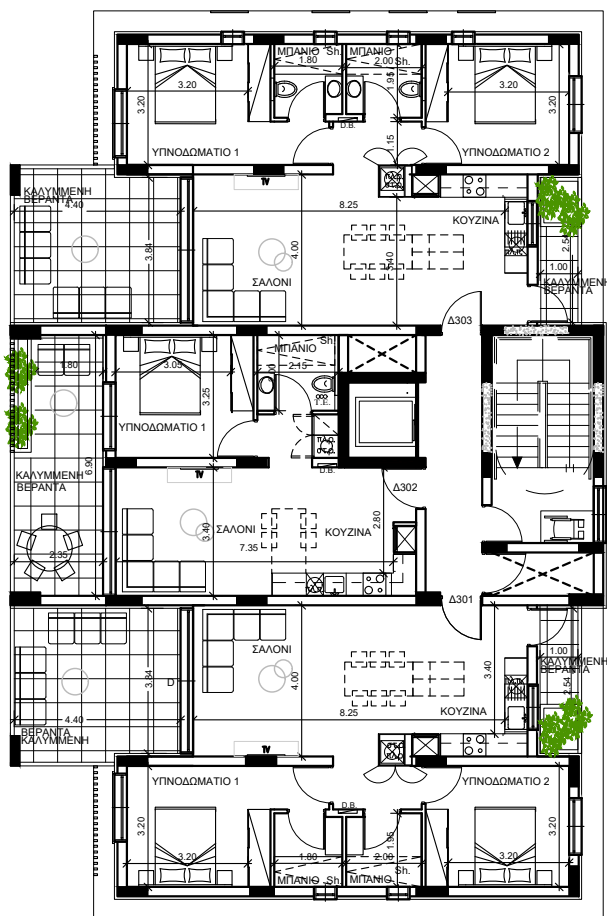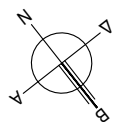

Andreas Constantinou + Associates

Elek.No: C00156



Renos Constantinou

Tel: 22665607 | Email: aconstantinou.com | www.aconstantinou.com

ΟΙΚΟΔΟΜΗ

Intellitrust Advisors Ltd

ΕΙΣ Λακατάμεια

ΚΑΤΟΨΗ 3ΟΥ ΟΡΟΦΟΥ

Αρχ. Έργου:

Π. Μηχ.
Έργου:

Αρ. Έργου:
C958/2025

Κλίμακα

Ημερομηνία
05/2026

Αρ. Σχεδίου



Έκδοση

Σχεδιάσας
Ε.Χ.

Ελέγξας
Ρ.Κ.

A3

A

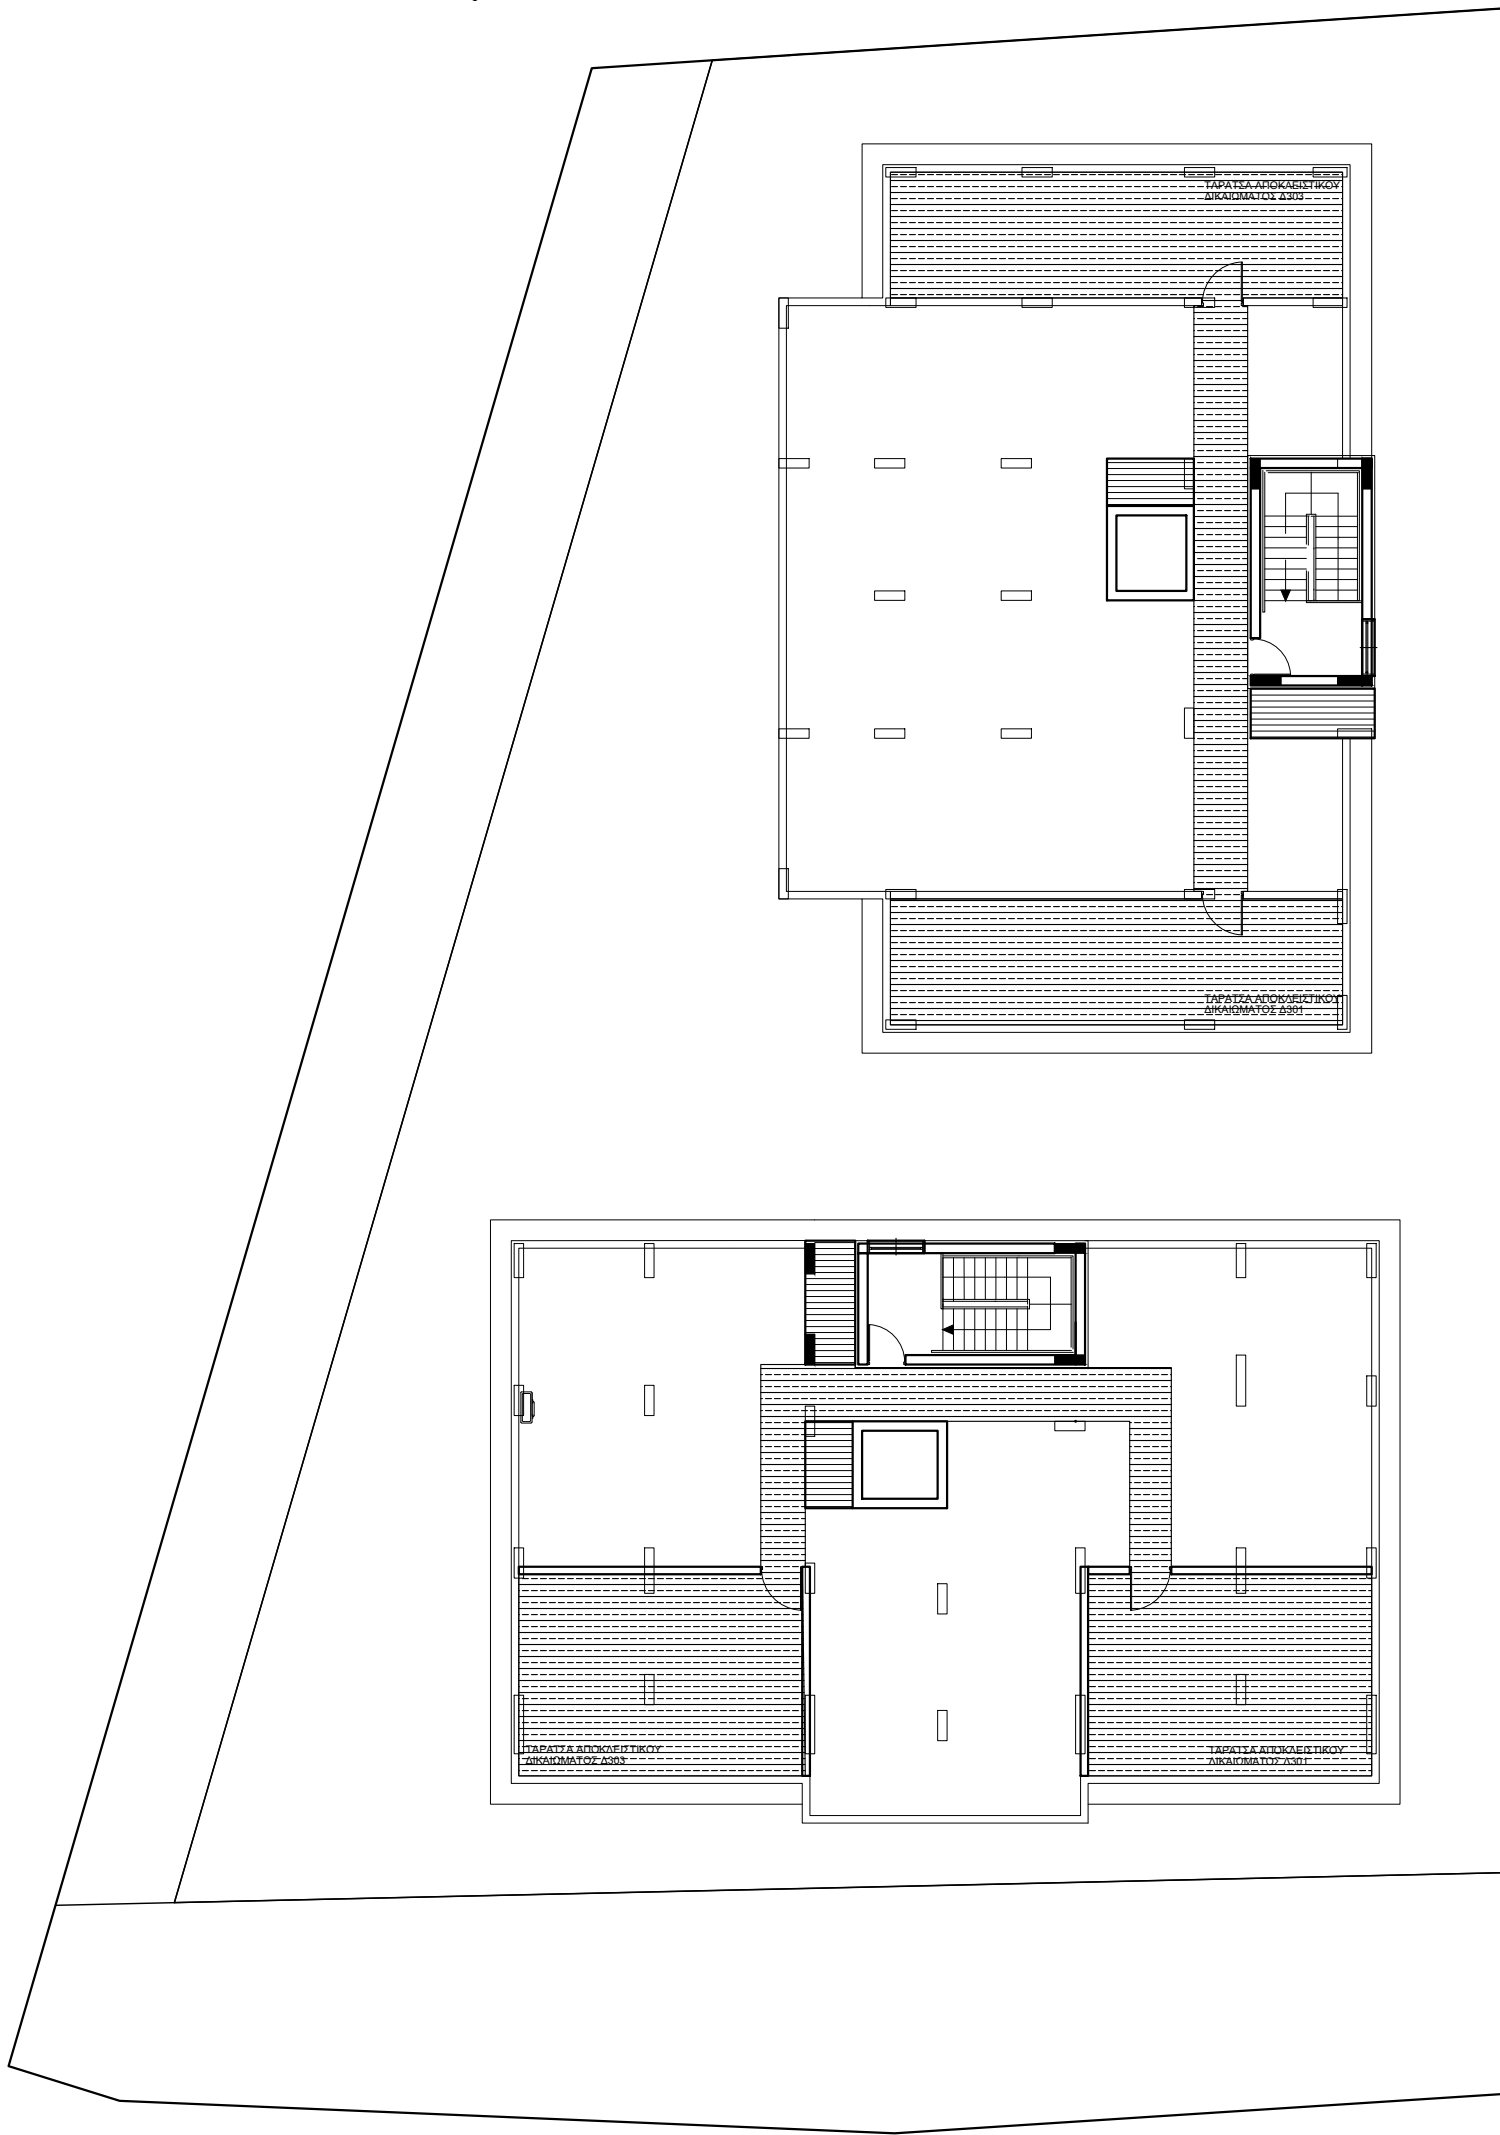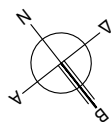

Andreas Constantinou + Associates

Elek.No: C00156

ACA

Architects
s.r.o.

Renos Constantinou

Tel: 22665607 | E: info@aconstantinou.com | www.aconstantinou.com

ΟΙΚΟΔΟΜΗ
Intellitrust Advisors Ltd
ΕΙΣ Λακατάμεια

ΚΑΤΟΨΗ ΟΡΟΦΗΣ

Αρχ. Έργου:	Π. Μηχ. Έργου:	Αρ. Έργου:	
Κλίμακα	Ημερομηνία 05/2026	Αρ. Σχεδίου	Έκδοση
Σχεδιάσας Ε.Χ.	Ελέγξας Ρ.Κ.	A4	A