


ΥΠΟΜΝΗΜΑ ΣΗΜΑΝΣΗΣ ΥΨΟΜΕΤΡΩΝ

- ⬆️ +0000 προτεινόμενα υψόμετρα
- ⊕ +0000 υφιστάμενα υψόμετρα
- ⬇️ +0000 προτεινόμενα υψόμετρα
- ⬇️ +0000 υφιστάμενα υψόμετρα

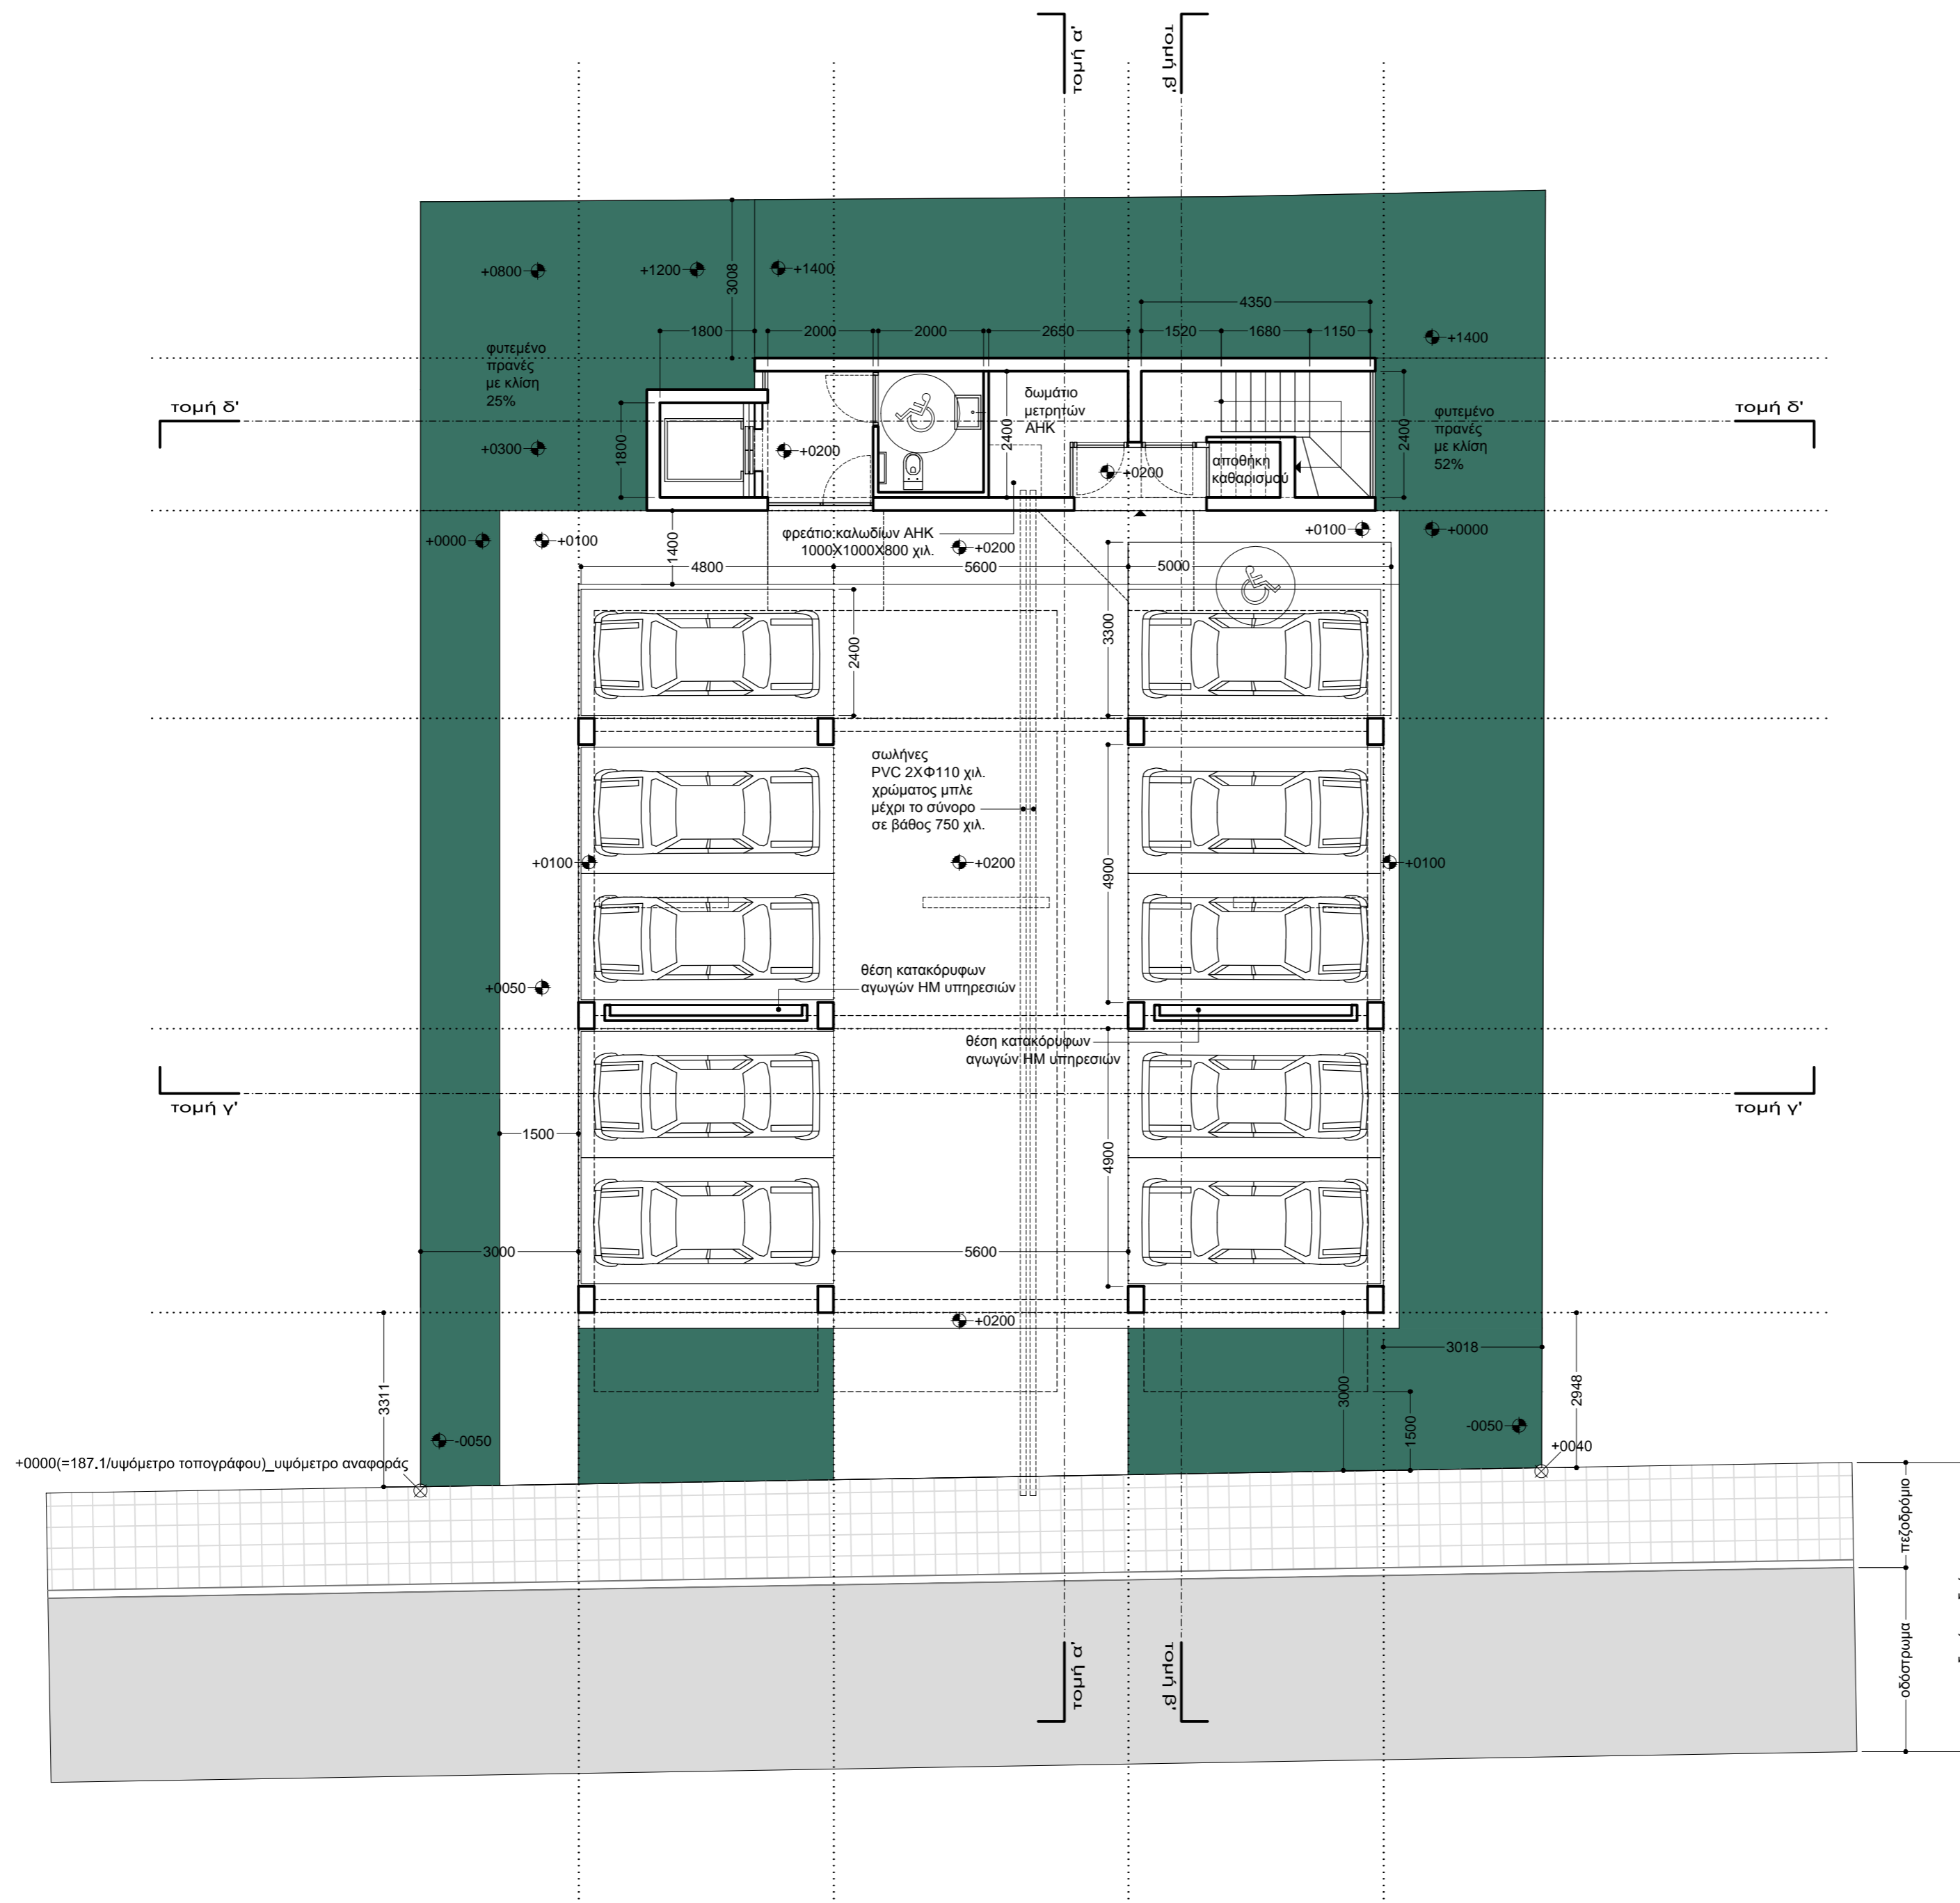

κάτοψη ισογείου\_1:100

εντολέας

p.t.a. gold heritage ltd

έργο

νέα τριώροφη πολυκατοικία με ισόγειο υπόστεγο χώρο στάθμευσης

0340-O-18

δήμος έγκωμης Ι μακεδονίασσα τεμάχιο 1012 Ι φύλλο 21 Ι σχέδιο 53W2 Ι τμ. D



ΣΤΥΛΙΑΝΟΣ ΠΕΛΕΚΑΝΟΣ\_αρχιτέκτονας  
ΑΓΓΕΛΟΣ ΧΟΙΡΟΜΕΡΙΔΗΣ\_αρχιτέκτονας  
ΑΝΤΡΙΑ ΠΕΛΕΚΑΝΟΥ\_αρχιτέκτονας

χρ. σώζου 2, γραφείο 108, CY-1096, Λευκωσία  
t: 22.6610.61 f: 22.6610.94  
e: omass.arch@cytanet.com.cy  
www.facebook.com/omass.architecture.cyprus

στάδιο μελέτης

προμελέτη

pre3

σχέδιο

κάτοψη ισογείου

A01

αρχιτέκτονες εγγεγραμμένοι στο ΕΤΕΚ  
όλες οι διαστάσεις είναι σε χιλιοστά  
μην χρησιμοποιείτε κλίμακα Ι μόνο διαστάσεις  
εκτύπωση υπό κλίμακα 1:100 σε χαρτί ISO-A2  
server Ι workingfolder Ι 0340-O-18\_pre3


ημερομηνία

αύγουστος 2018

ΥΠΟΜΝΗΜΑ ΣΗΜΑΝΣΗΣ ΥΨΟΜΕΤΡΩΝ

- ⬆️ +0000 προτεινόμενα υψόμετρα
- ⊕ +0000 υφιστάμενα υψόμετρα
- ⬇️ +0000 προτεινόμενα υψόμετρα
- ⬇️ +0000 υφιστάμενα υψόμετρα

B I

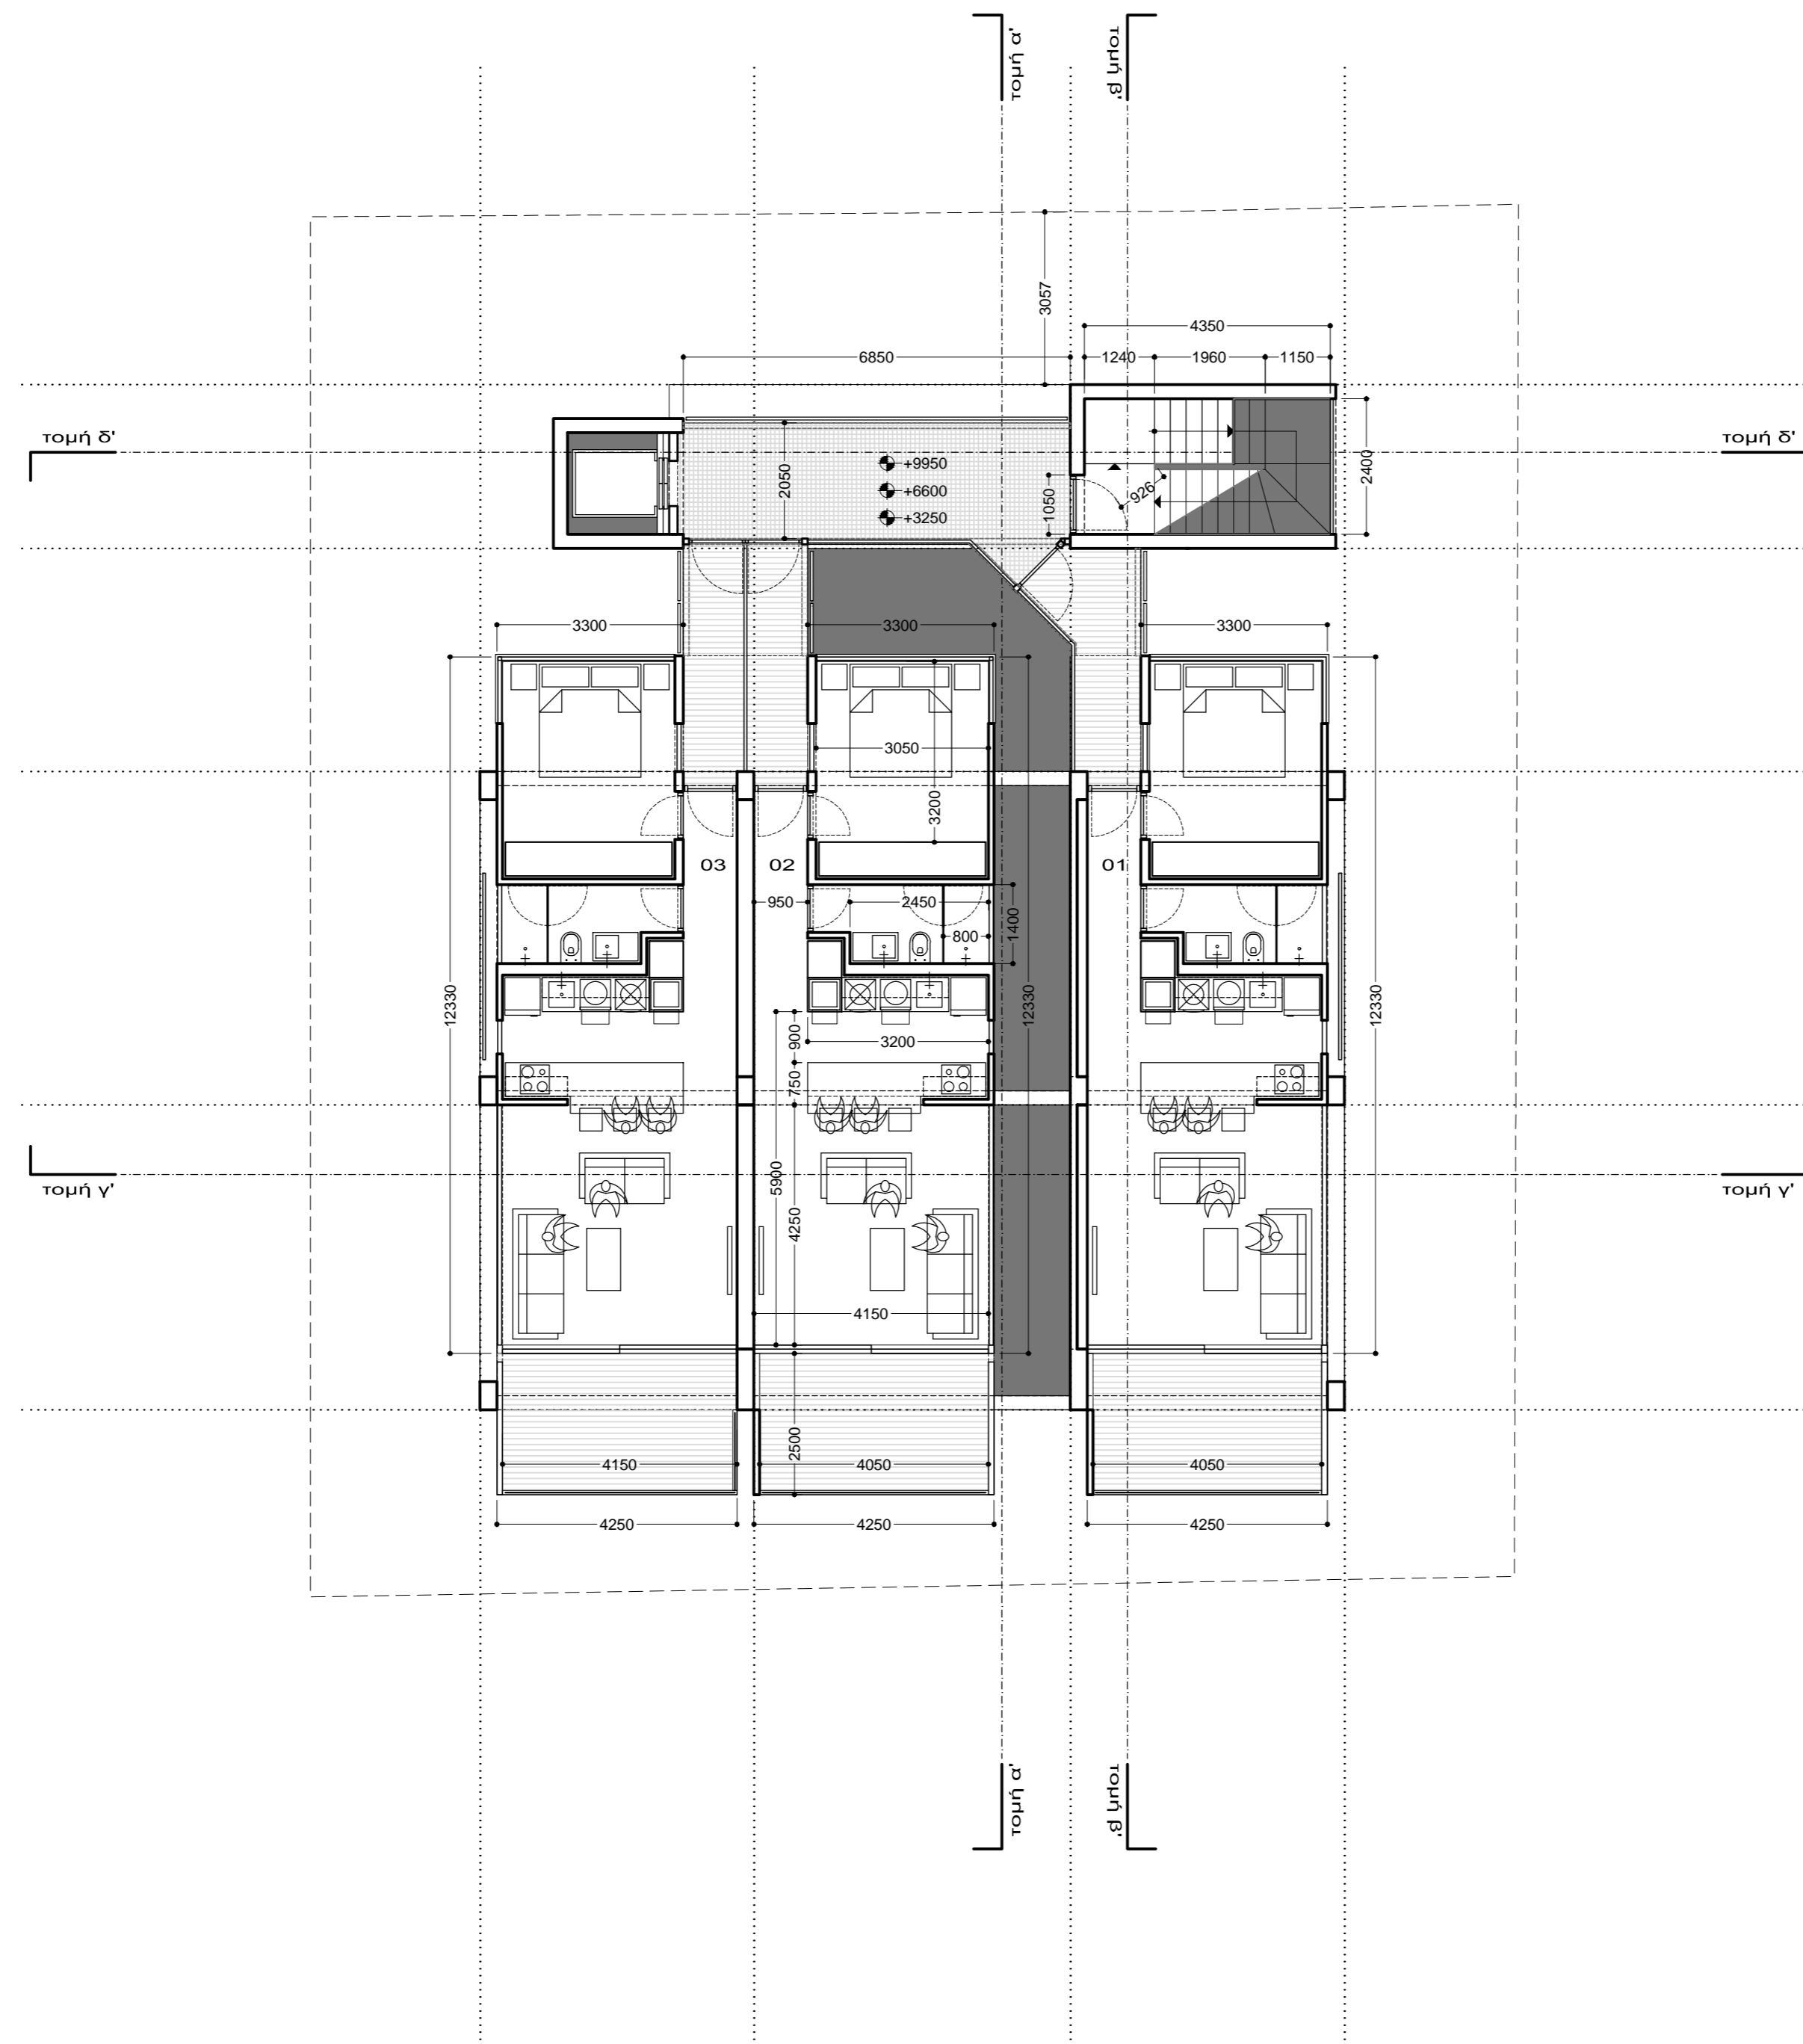

κάτοψη τυπικού 1-2-3ου ορόφου\_1:100

εντολέας

p.t.a. gold heritage ltd

έργο

νέα τριώροφη  
πολυκατοικία  
με ισόγειο υπόστεγο  
χώρο στάθμευσης

0340-O-18

δήμος εγκωμης I μακεδονίτισσα  
τεμάχιο 1012 I φύλλο 21 I σχέδιο 53W2 I τμ. D



ΣΤΥΛΙΑΝΟΣ ΠΕΛΕΚΑΝΟΣ\_αρχιτέκτονας  
ΑΓΓΕΛΟΣ ΧΟΙΡΟΜΕΡΙΔΗΣ\_αρχιτέκτονας  
ΑΝΤΡΙΑ ΠΕΛΕΚΑΝΟΥ\_αρχιτέκτονας

χρ. σώζου 2, γραφείο 108, CY-1096, Λευκωσία  
t: 22.6610.61 f: 22.6610.94  
e: omass.arch@cytanet.com.cy  
www.facebook.com/omass.architecture.cyprus

στάδιο μελέτης

προμελέτη

pre3

σχέδιο

κάτοψη τυπικού  
1-2-3ου ορόφου

A02

αρχιτέκτονες εγγεγραμμένοι στο ΕΤΕΚ  
όλες οι διαστάσεις είναι σε χιλιοστά  
μην χρησιμοποιείτε κλίμακα I μόνο διαστάσεις  
εκτύπωση υπό κλίμακα 1:100 σε χαρτί ISO-A2  
server I workingfolder I 0340-O-18\_pre3


ημερομηνία

αύγουστος 2018

ΥΠΟΜΝΗΜΑ ΣΗΜΑΝΣΗΣ ΥΨΟΜΕΤΡΩΝ

- ⊕ +0000 προτεινόμενα υψόμετρα
- ⊖ +0000 υφιστάμενα υψόμετρα
- ↘ +0000 προτεινόμενα υψόμετρα
- ↙ +0000 υφιστάμενα υψόμετρα

B  
I

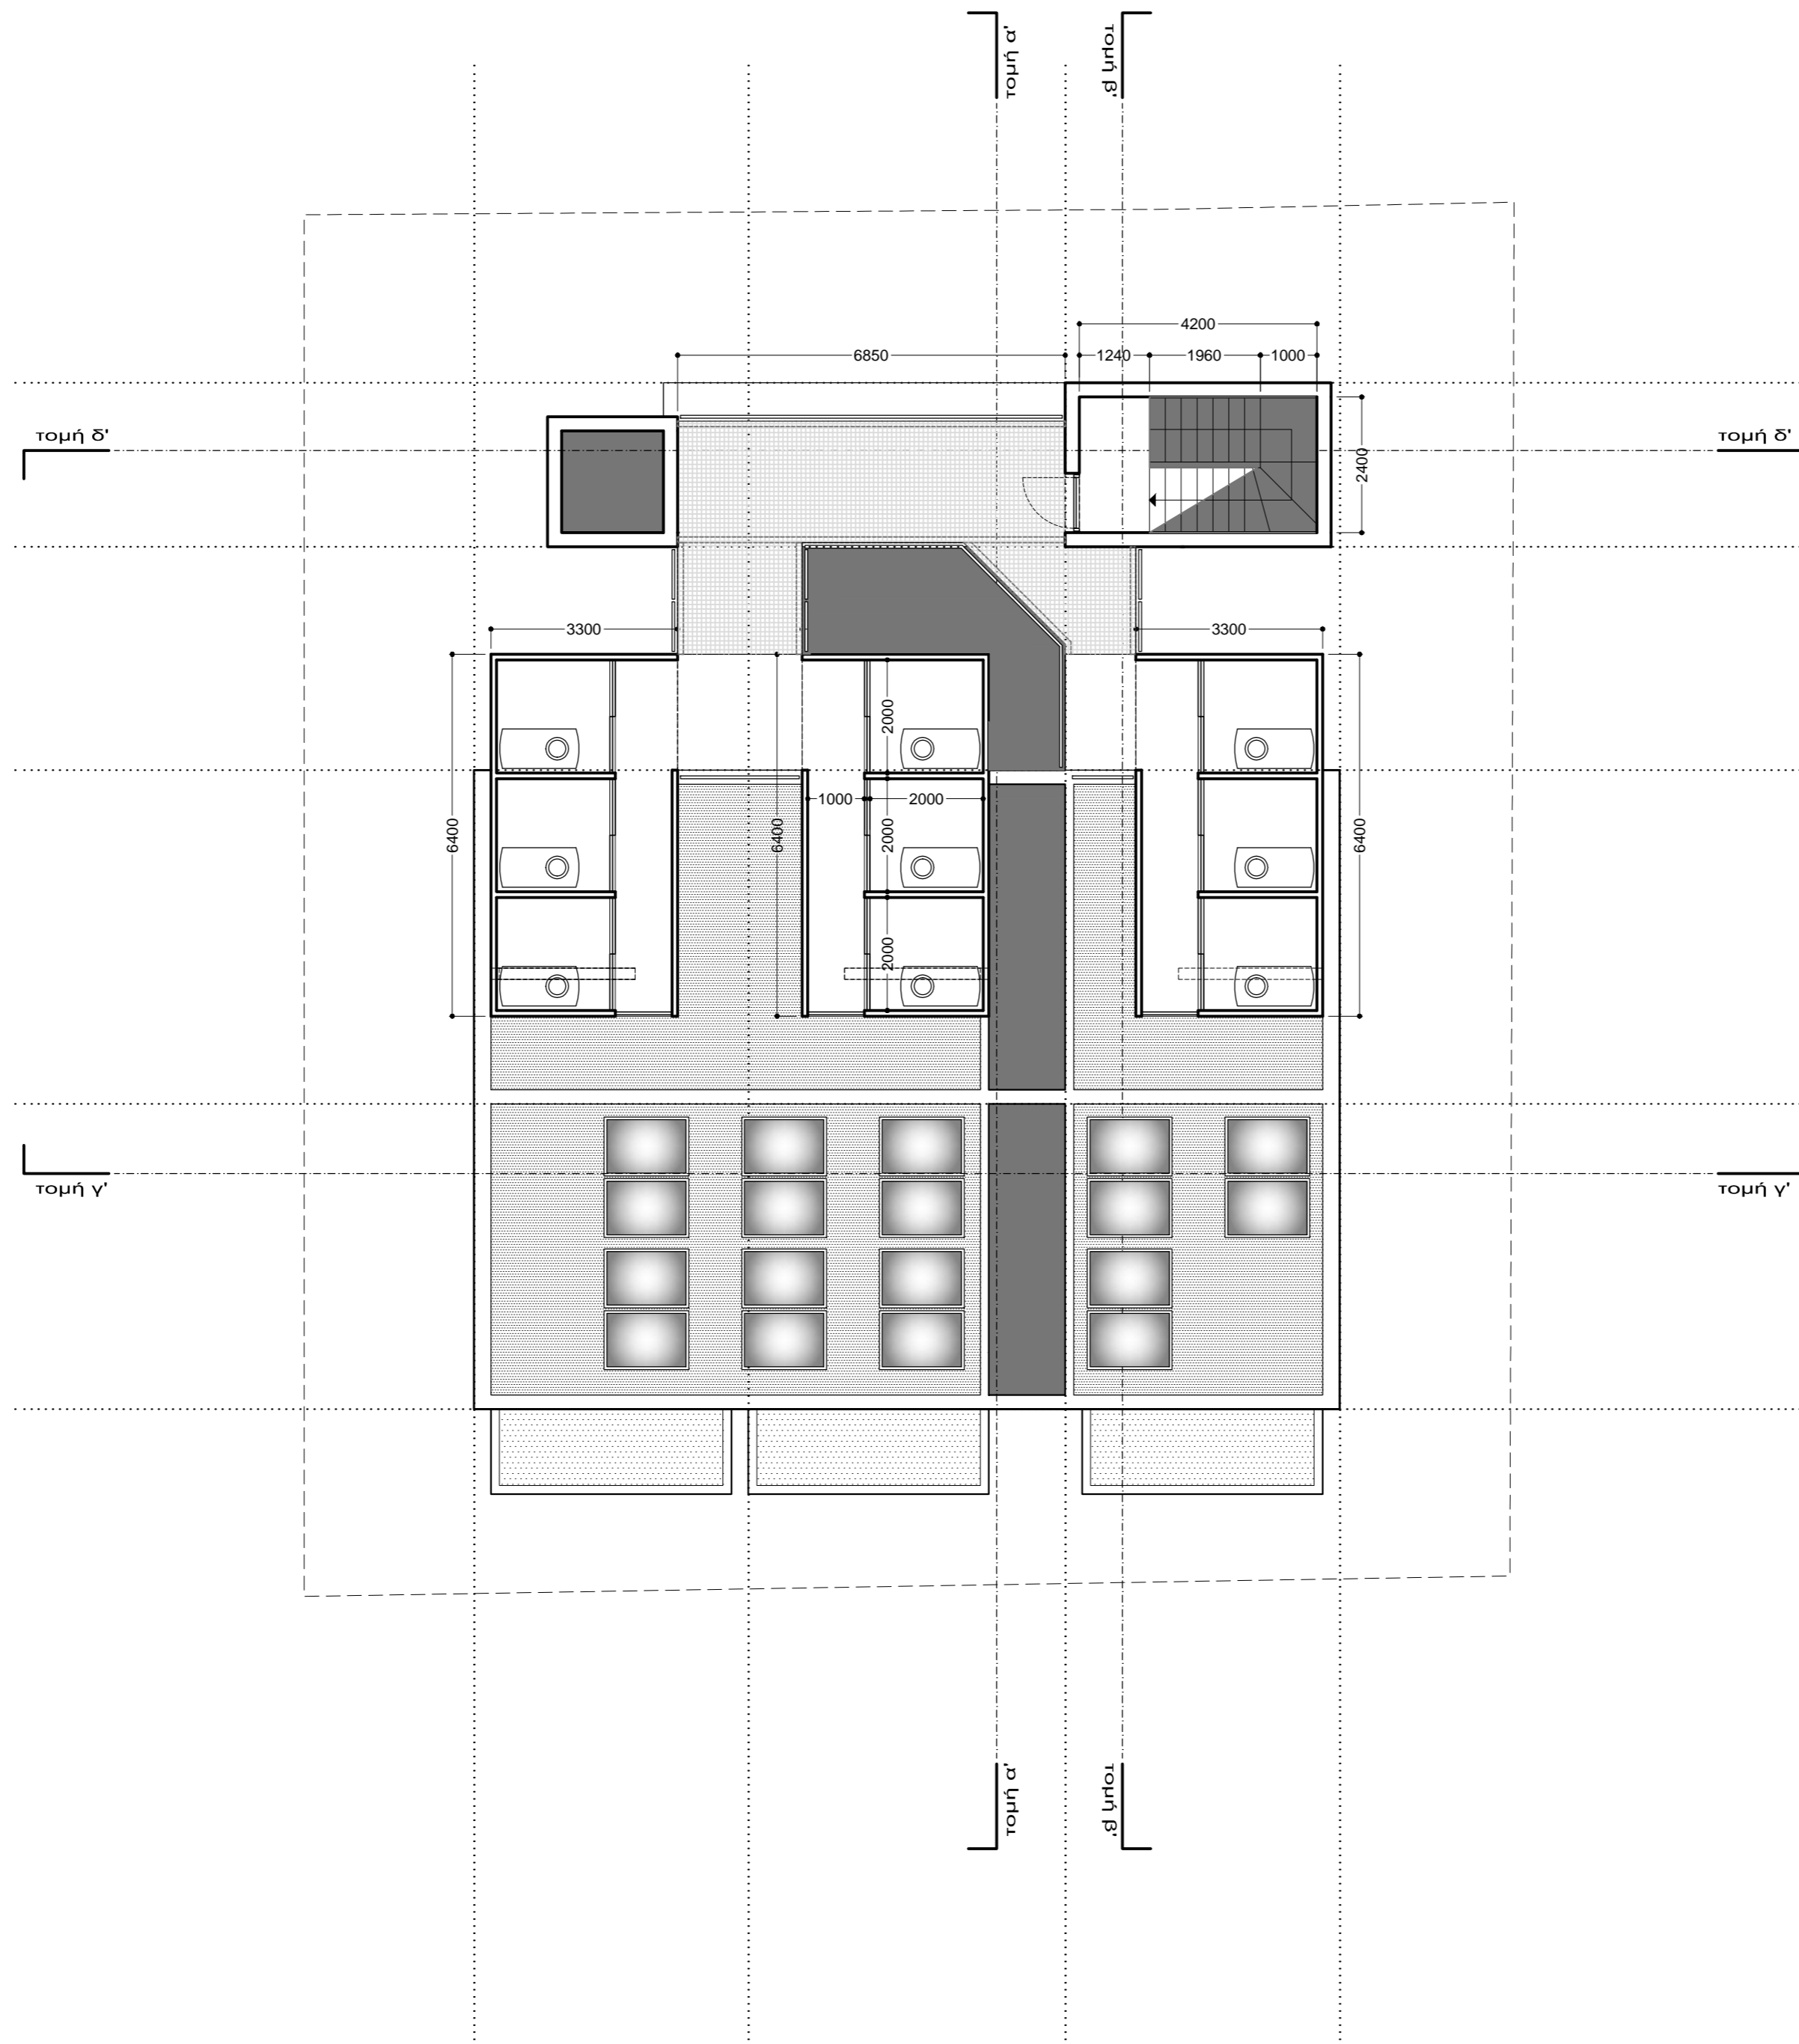

κάτοψη δώματος\_1:100

εντολέας

p.t.a. gold heritage ltd

έργο

νέα τριώροφη  
πολυκατοικία  
με ισόγειο υπόστεγο  
χώρο στάθμευσης

0340-O-18

δήμος έγκωμης I μακεδονίτσα  
τεμάχιο 1012 I φύλλο 21 I σχέδιο 53W2 I τμ. D



ΣΤΥΛΙΑΝΟΣ ΠΕΛΕΚΑΝΟΣ\_αρχιτέκτονας  
ΑΓΓΕΛΟΣ ΧΟΙΡΟΜΕΡΙΔΗΣ\_αρχιτέκτονας  
ΑΝΤΡΙΑ ΠΕΛΕΚΑΝΟΥ\_αρχιτέκτονας

χρ. σώζου 2, γραφείο 108, CY-1096, λευκωσία  
t: 22.6610.61 f: 22.6610.94  
e: omass.arch@cytanet.com.cy  
www.facebook.com/omass.architecture.cyprus

στάδιο μελέτης

προμελέτη

pre3

σχέδιο

κάτοψη δώματος

A 03

αρχιτέκτονες εγγεγραμμένοι στο ΕΤΕΚ  
όλες οι διαστάσεις είναι σε χιλιοστά  
μην χρησιμοποιείτε κλίμακα I μόνο διαστάσεις  
εκτύπωση υπό κλίμακα 1:100 σε χαρτί ISO-A2  
server I workingfolder I 0340-O-18\_pre3


ημερομηνία

αύγουστος 2018

ΥΠΟΜΝΗΜΑ ΣΗΜΑΝΣΗΣ ΥΨΟΜΕΤΡΩΝ

- ⊕ +0000 προτεινόμενα υψόμετρα
- ⊖ +0000 υφιστάμενα υψόμετρα
- ↘ +0000 προτεινόμενα υψόμετρα
- ↙ +0000 υφιστάμενα υψόμετρα

B  
I

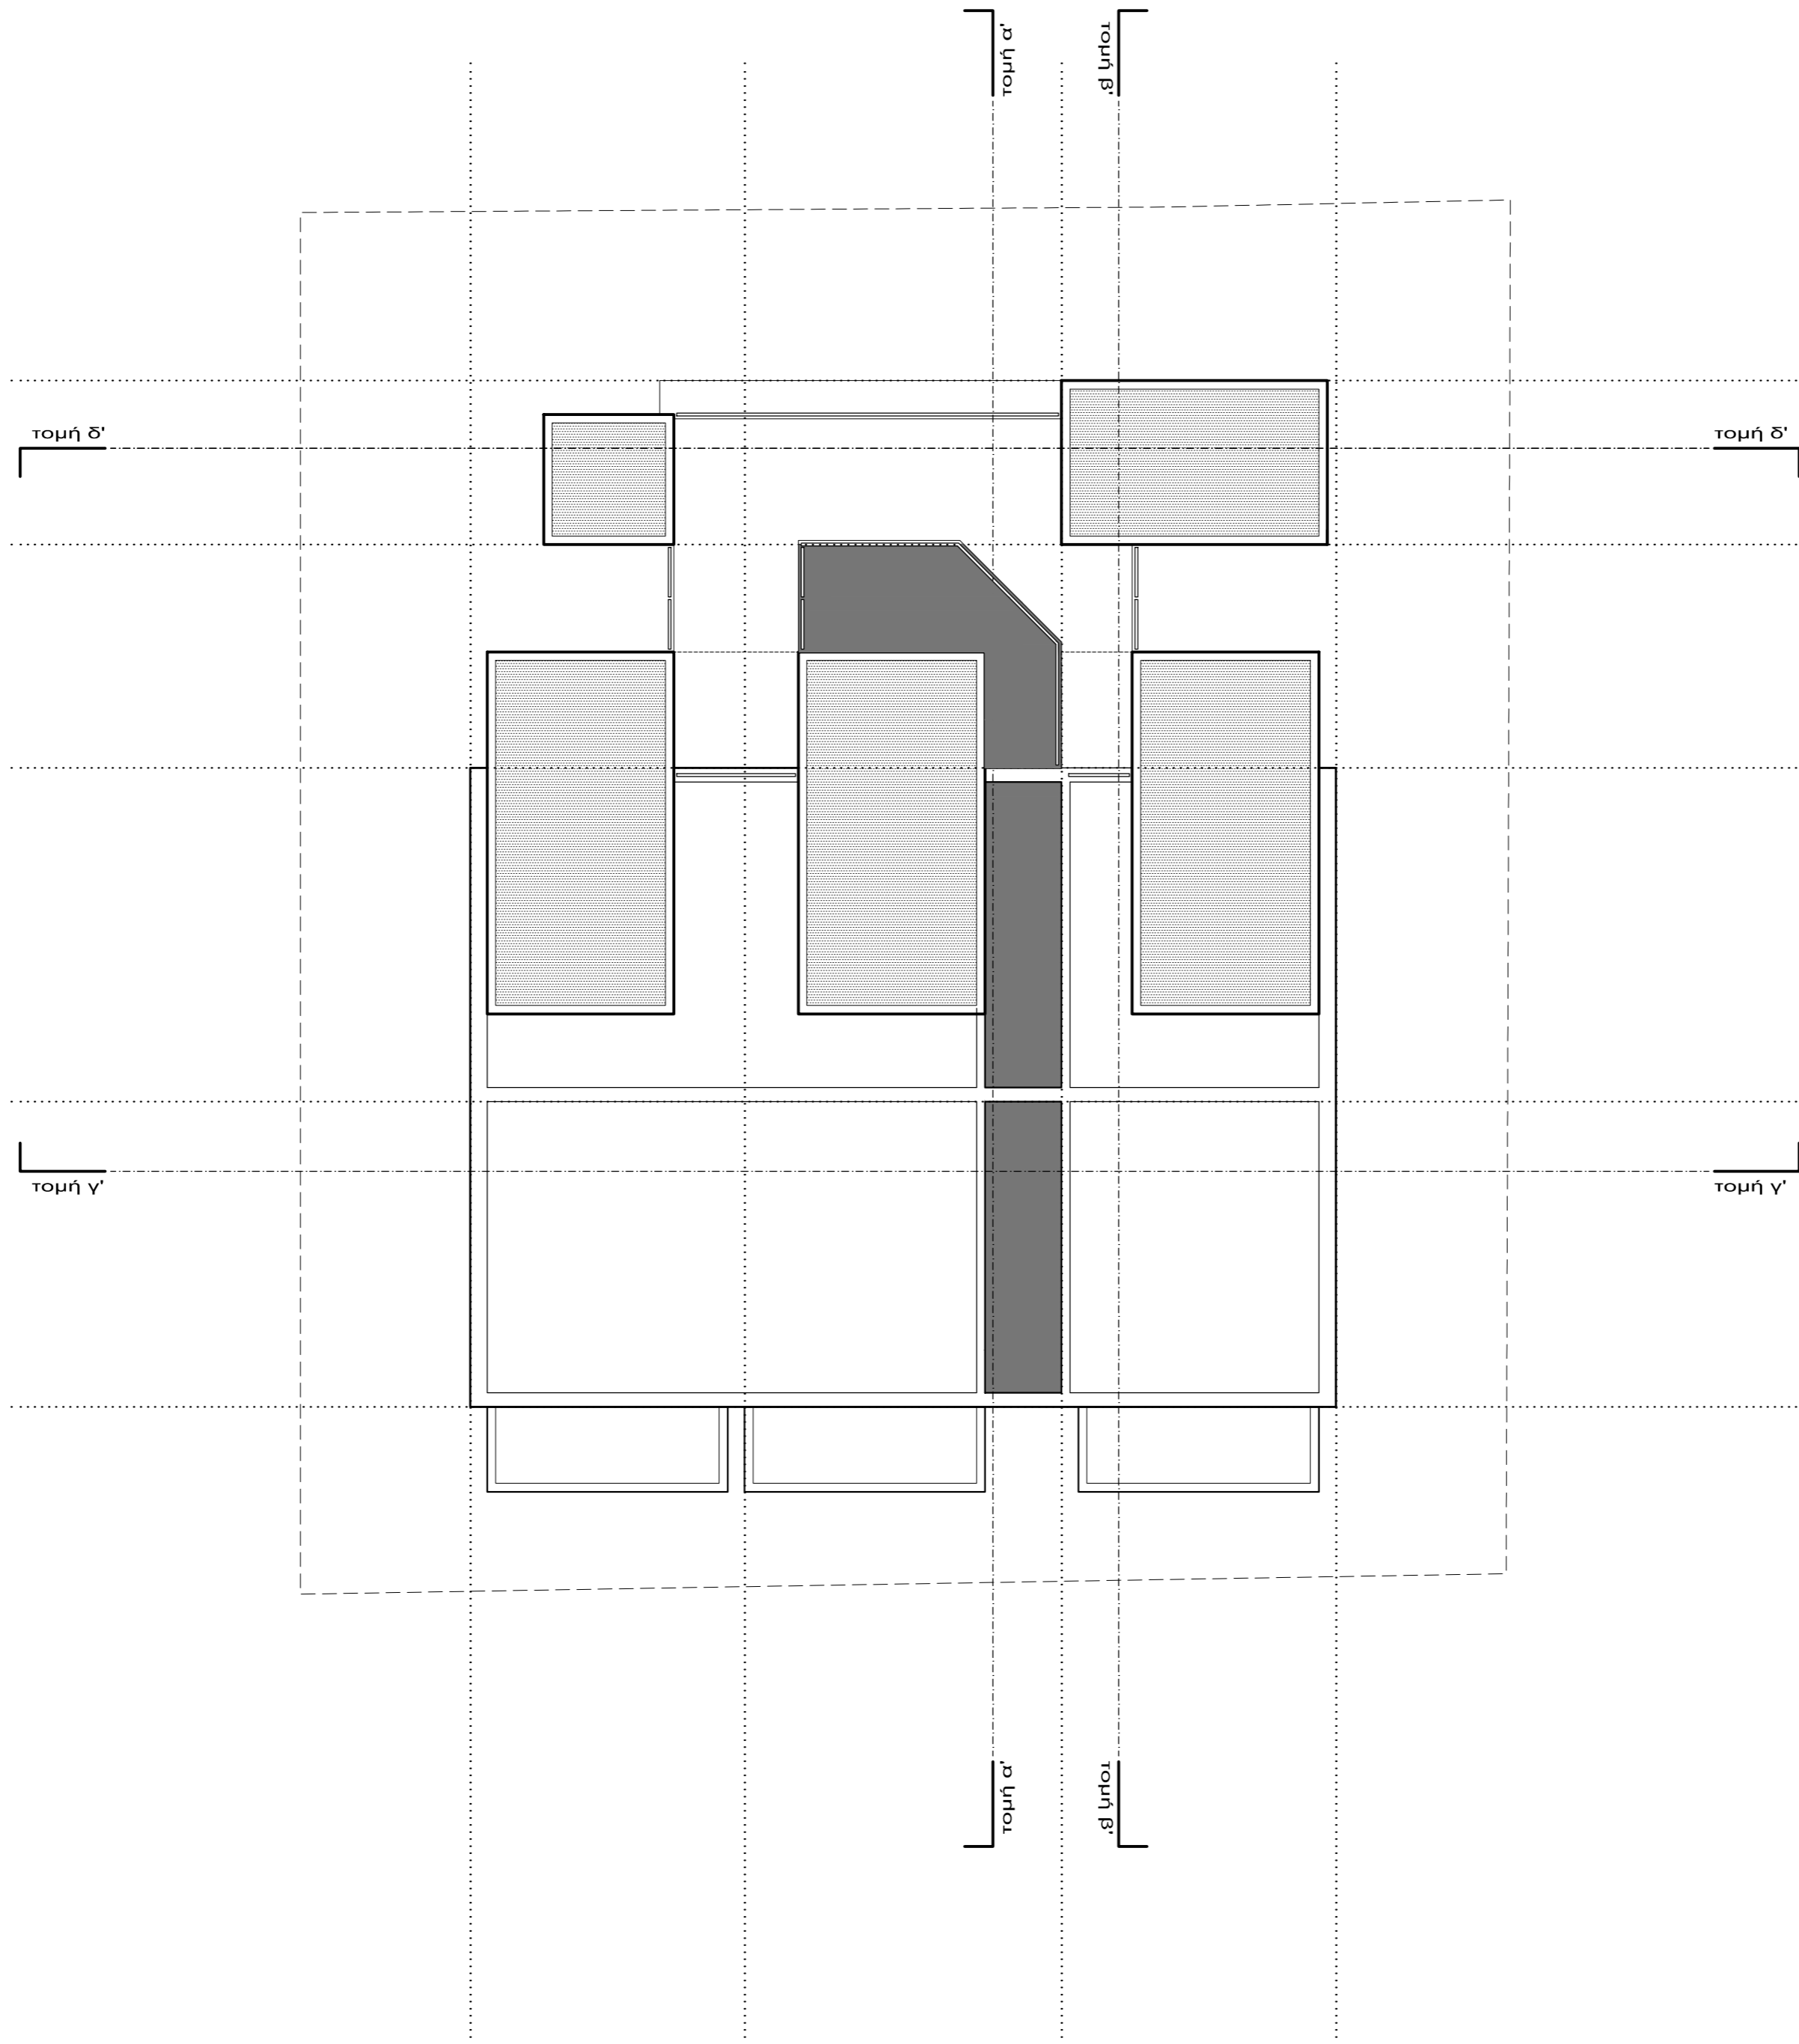

κάτοψη οροφών\_1:100

εντολέας

p.t.a. gold heritage ltd

έργο

νέα τριώροφη  
πολυκατοικία  
με ισόγειο υπόστεγο  
χώρο στάθμευσης

0340-O-18

δήμος έγκωμης I μακεδονίτισσα  
τεμάχιο 1012 I φύλλο 21 I σχέδιο 53W2 I τμ. D



ΣΤΥΛΙΑΝΟΣ ΠΕΛΕΚΑΝΟΣ\_αρχιτέκτονας  
ΑΓΓΕΛΟΣ ΧΟΙΡΟΜΕΡΙΔΗΣ\_αρχιτέκτονας  
ΑΝΤΡΙΑ ΠΕΛΕΚΑΝΟΥ\_αρχιτέκτονας

χρ. σώζου 2, γραφείο 108, CY-1096, λευκωσία  
t: 22.6610.61 f: 22.6610.94  
e: omass.arch@cytanet.com.cy  
www.facebook.com/omass.architecture.cyprus

στάδιο μελέτης

προμελέτη

pre3

σχέδιο

κάτοψη οροφών

A 04

αρχιτέκτονες εγγεγραμμένοι στο ΕΤΕΚ  
όλες οι διαστάσεις είναι σε χιλιοστά  
μην χρησιμοποιείτε κλίμακα I μόνο διαστάσεις  
εκτύπωση υπό κλίμακα 1:100 σε χαρτί ISO-A2  
server I workingfolder I 0340-O-18\_pre3

ημερομηνία

αύγουστος 2018