


δημόσιο πάρκο "ακαδημίας"

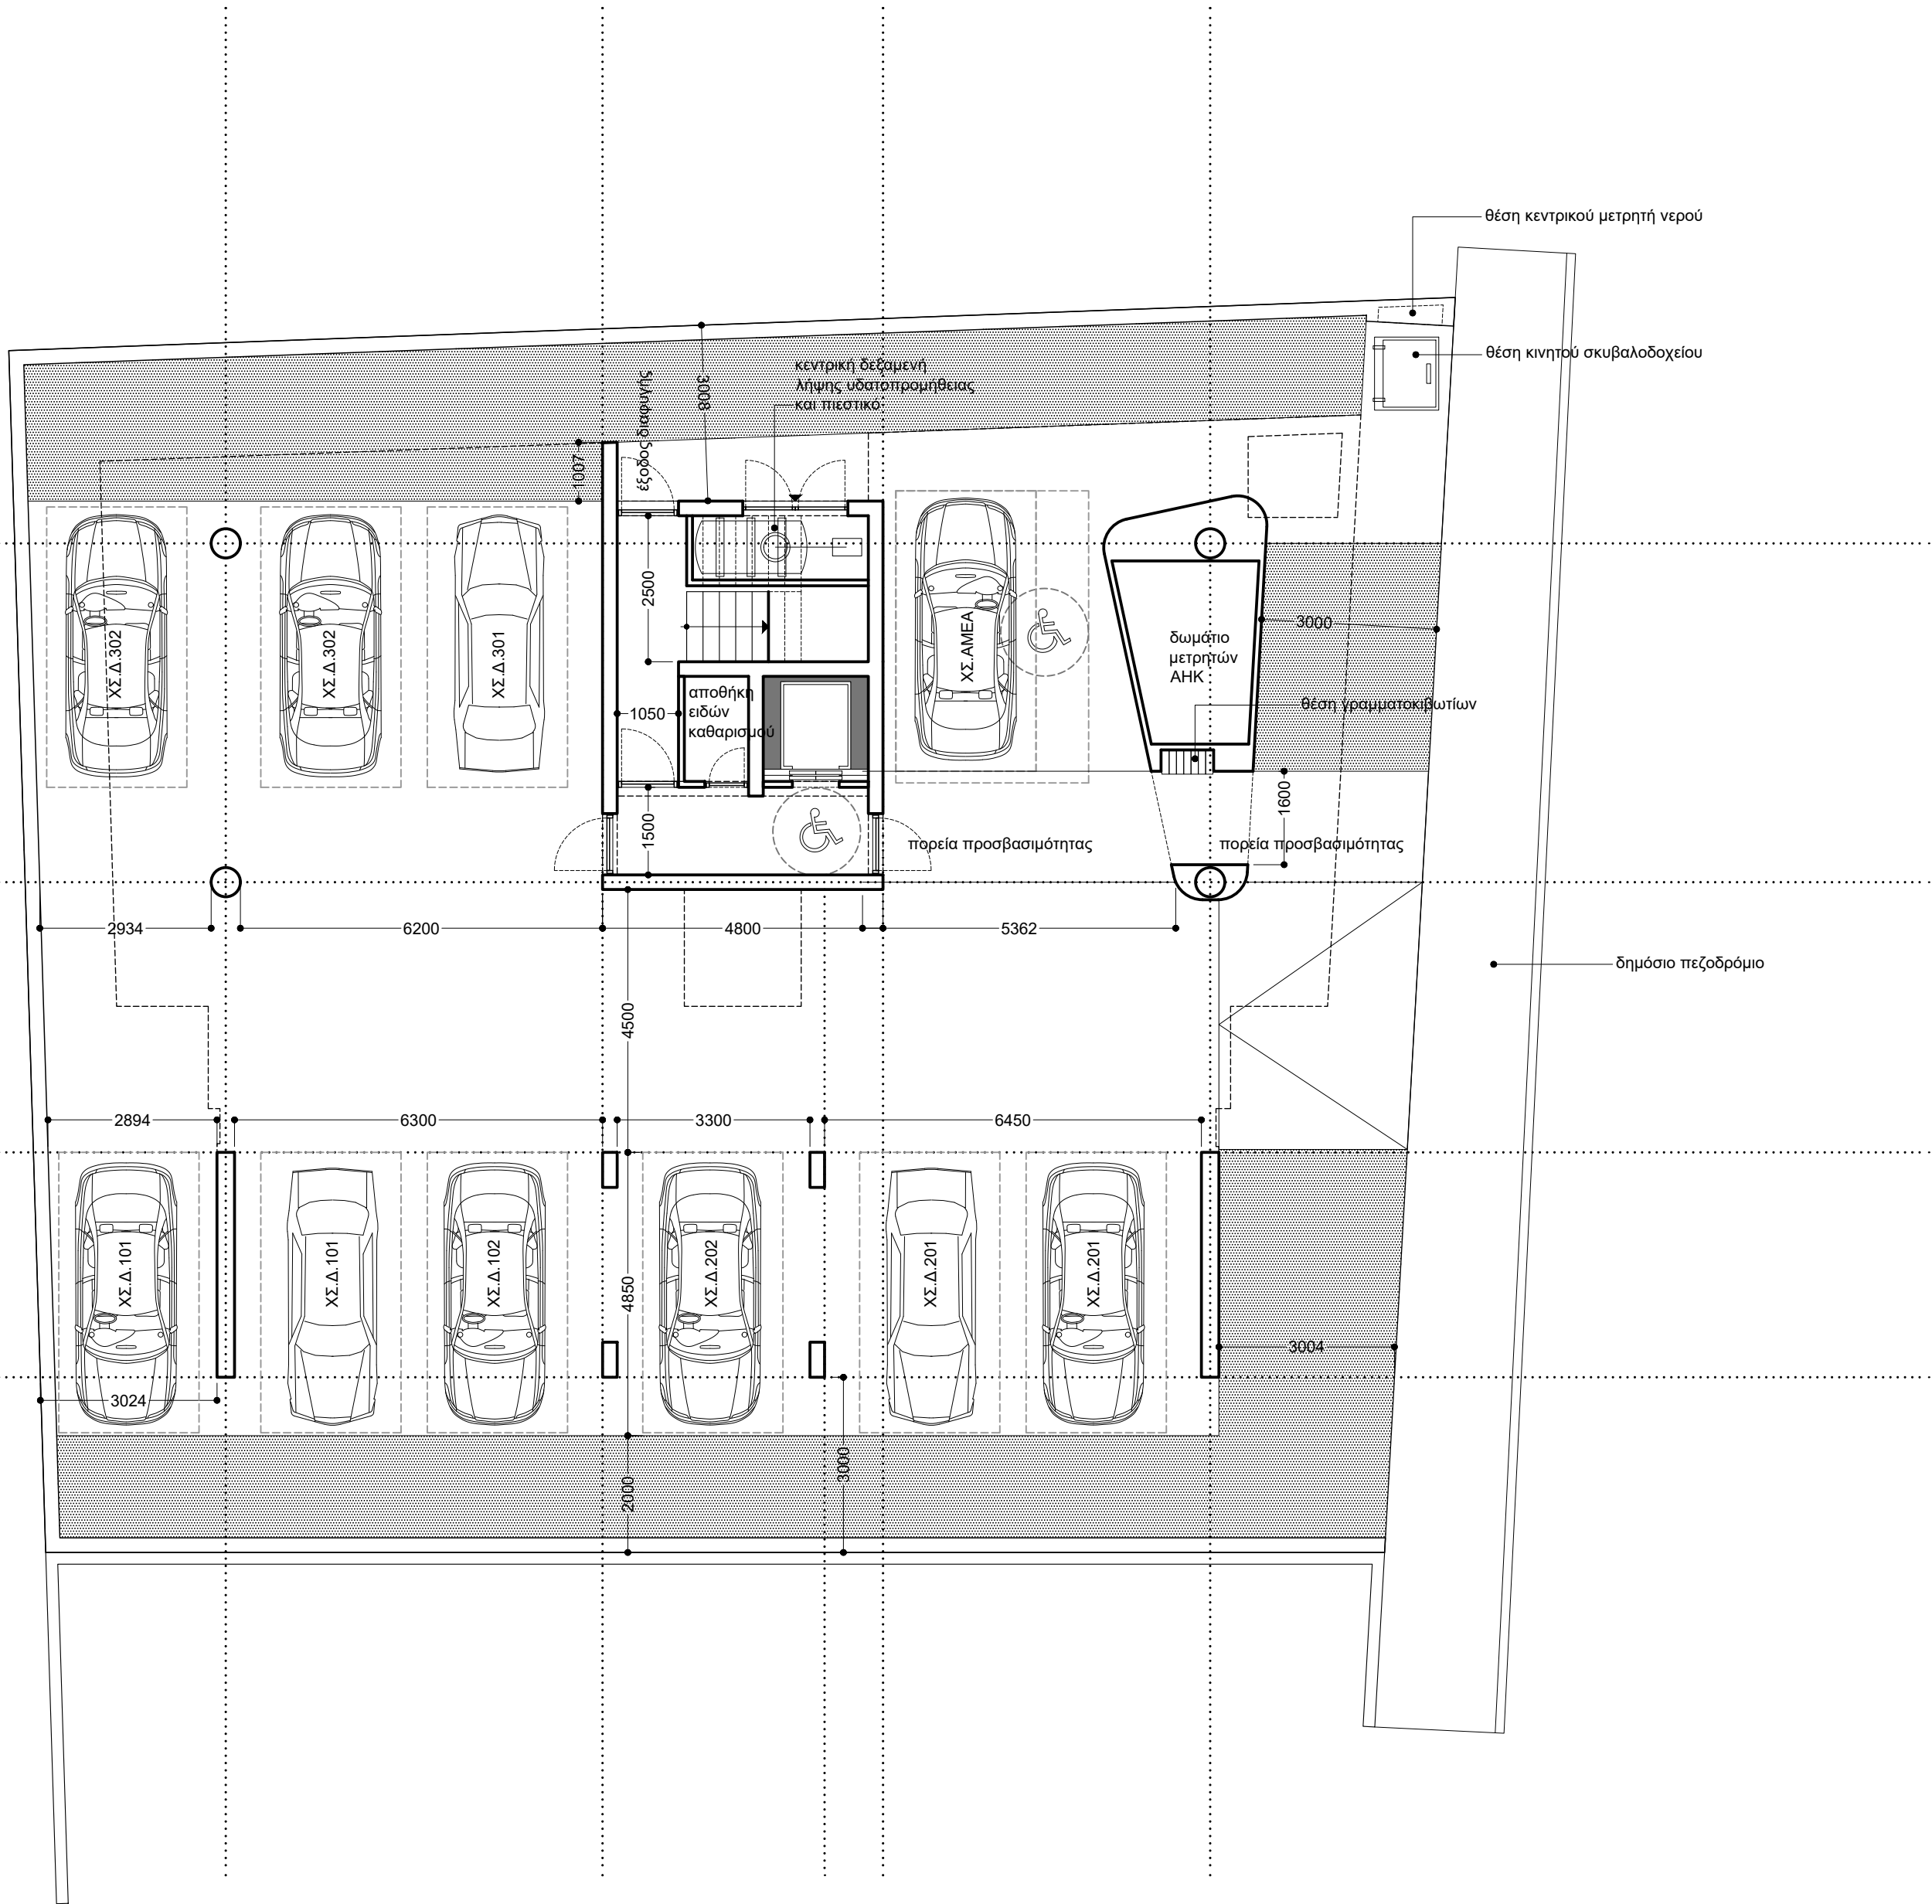

κάτοψη ισογείου_1:100

σημειώσεις

ΥΠΟΜΝΗΜΑ ΣΗΜΑΝΣΗΣ ΥΨΟΜΕΤΡΩΝ

+0000

προτεινόμενα υψόμετρα

+0000

προτεινόμενα υψόμετρα

ΥΠΟΜΝΗΜΑ ΣΗΜΑΝΣΕΩΝ ΣΧΕΔΙΟΥ

ΟΠΛΙΣΜΕΝΟ ΣΚΥΡΟΔΕΜΑ

ΚΑΛΥΜΜΕΝΕΣ ΒΕΡΑΝΤΕΣ

ΦΥΣΙΚΟ ΕΔΑΦΟΣ / ΔΩΜΑΤΑ ΥΠΟΣΤΡΩΜΑΤΑ / ΔΑΠΕΔΑ

ΚΕΝΟ / ΟΠΗ / ΒΑΘΟΣ

εντολέας

intelitrust advisors ltd

έργο

νέα τριώροφη πολυκατοικία 6 διαμερισμάτων

0386-O-21

δήμος αγλαντζιάς | τοποθεσία βουδόμανδρα τεμάχιο 1799 | φύλλο 21 | σχέδιο 55Ε2 | τμ.02

ομάςς

ΑΡΧΙΤΕΚΤΟΝΙΚΗ

ΟΜΑΔΑ ΣΥΓΧΡΟΝΟΥ ΣΧΕΔΙΑΣΜΟΥ

ΣΤΥΛΙΑΝΟΣ ΠΕΛΕΚΑΝΟΣ_αρχιτέκτονας
ΑΓΓΕΛΟΣ ΧΟΙΡΟΜΕΡΙΔΗΣ_αρχιτέκτονας
ΚΥΡΙΑΚΟΣ ΠΡΟΔΡΟΜΟΥ_αρχιτέκτονας
χρ. σώζου 2, γραφείο 108, CY-1096, λευκωσία
t: 22.6610.61 f: 22.6610.94
e: omass.arch@cytanet.com.cy
www.facebook.com/omass.architecture.cyprus

στάδιο

προμελέτη

pre4

σχέδιο



κάτοψη ισογείου

A01

αρχιτέκτονες εγγεγραμμένοι στο ΕΤΕΚ
όλες οι διαστάσεις είναι σε χιλιοστά
μην χρησιμοποιείτε κλίμακα | μόνο διαστάσεις
εκτύπωση υπό κλίμακα 1:100 σε χαρτί ISO-A2
server | workingfolder | 0386-O-21_pre4

ημερομηνία

ιούλιος 2021

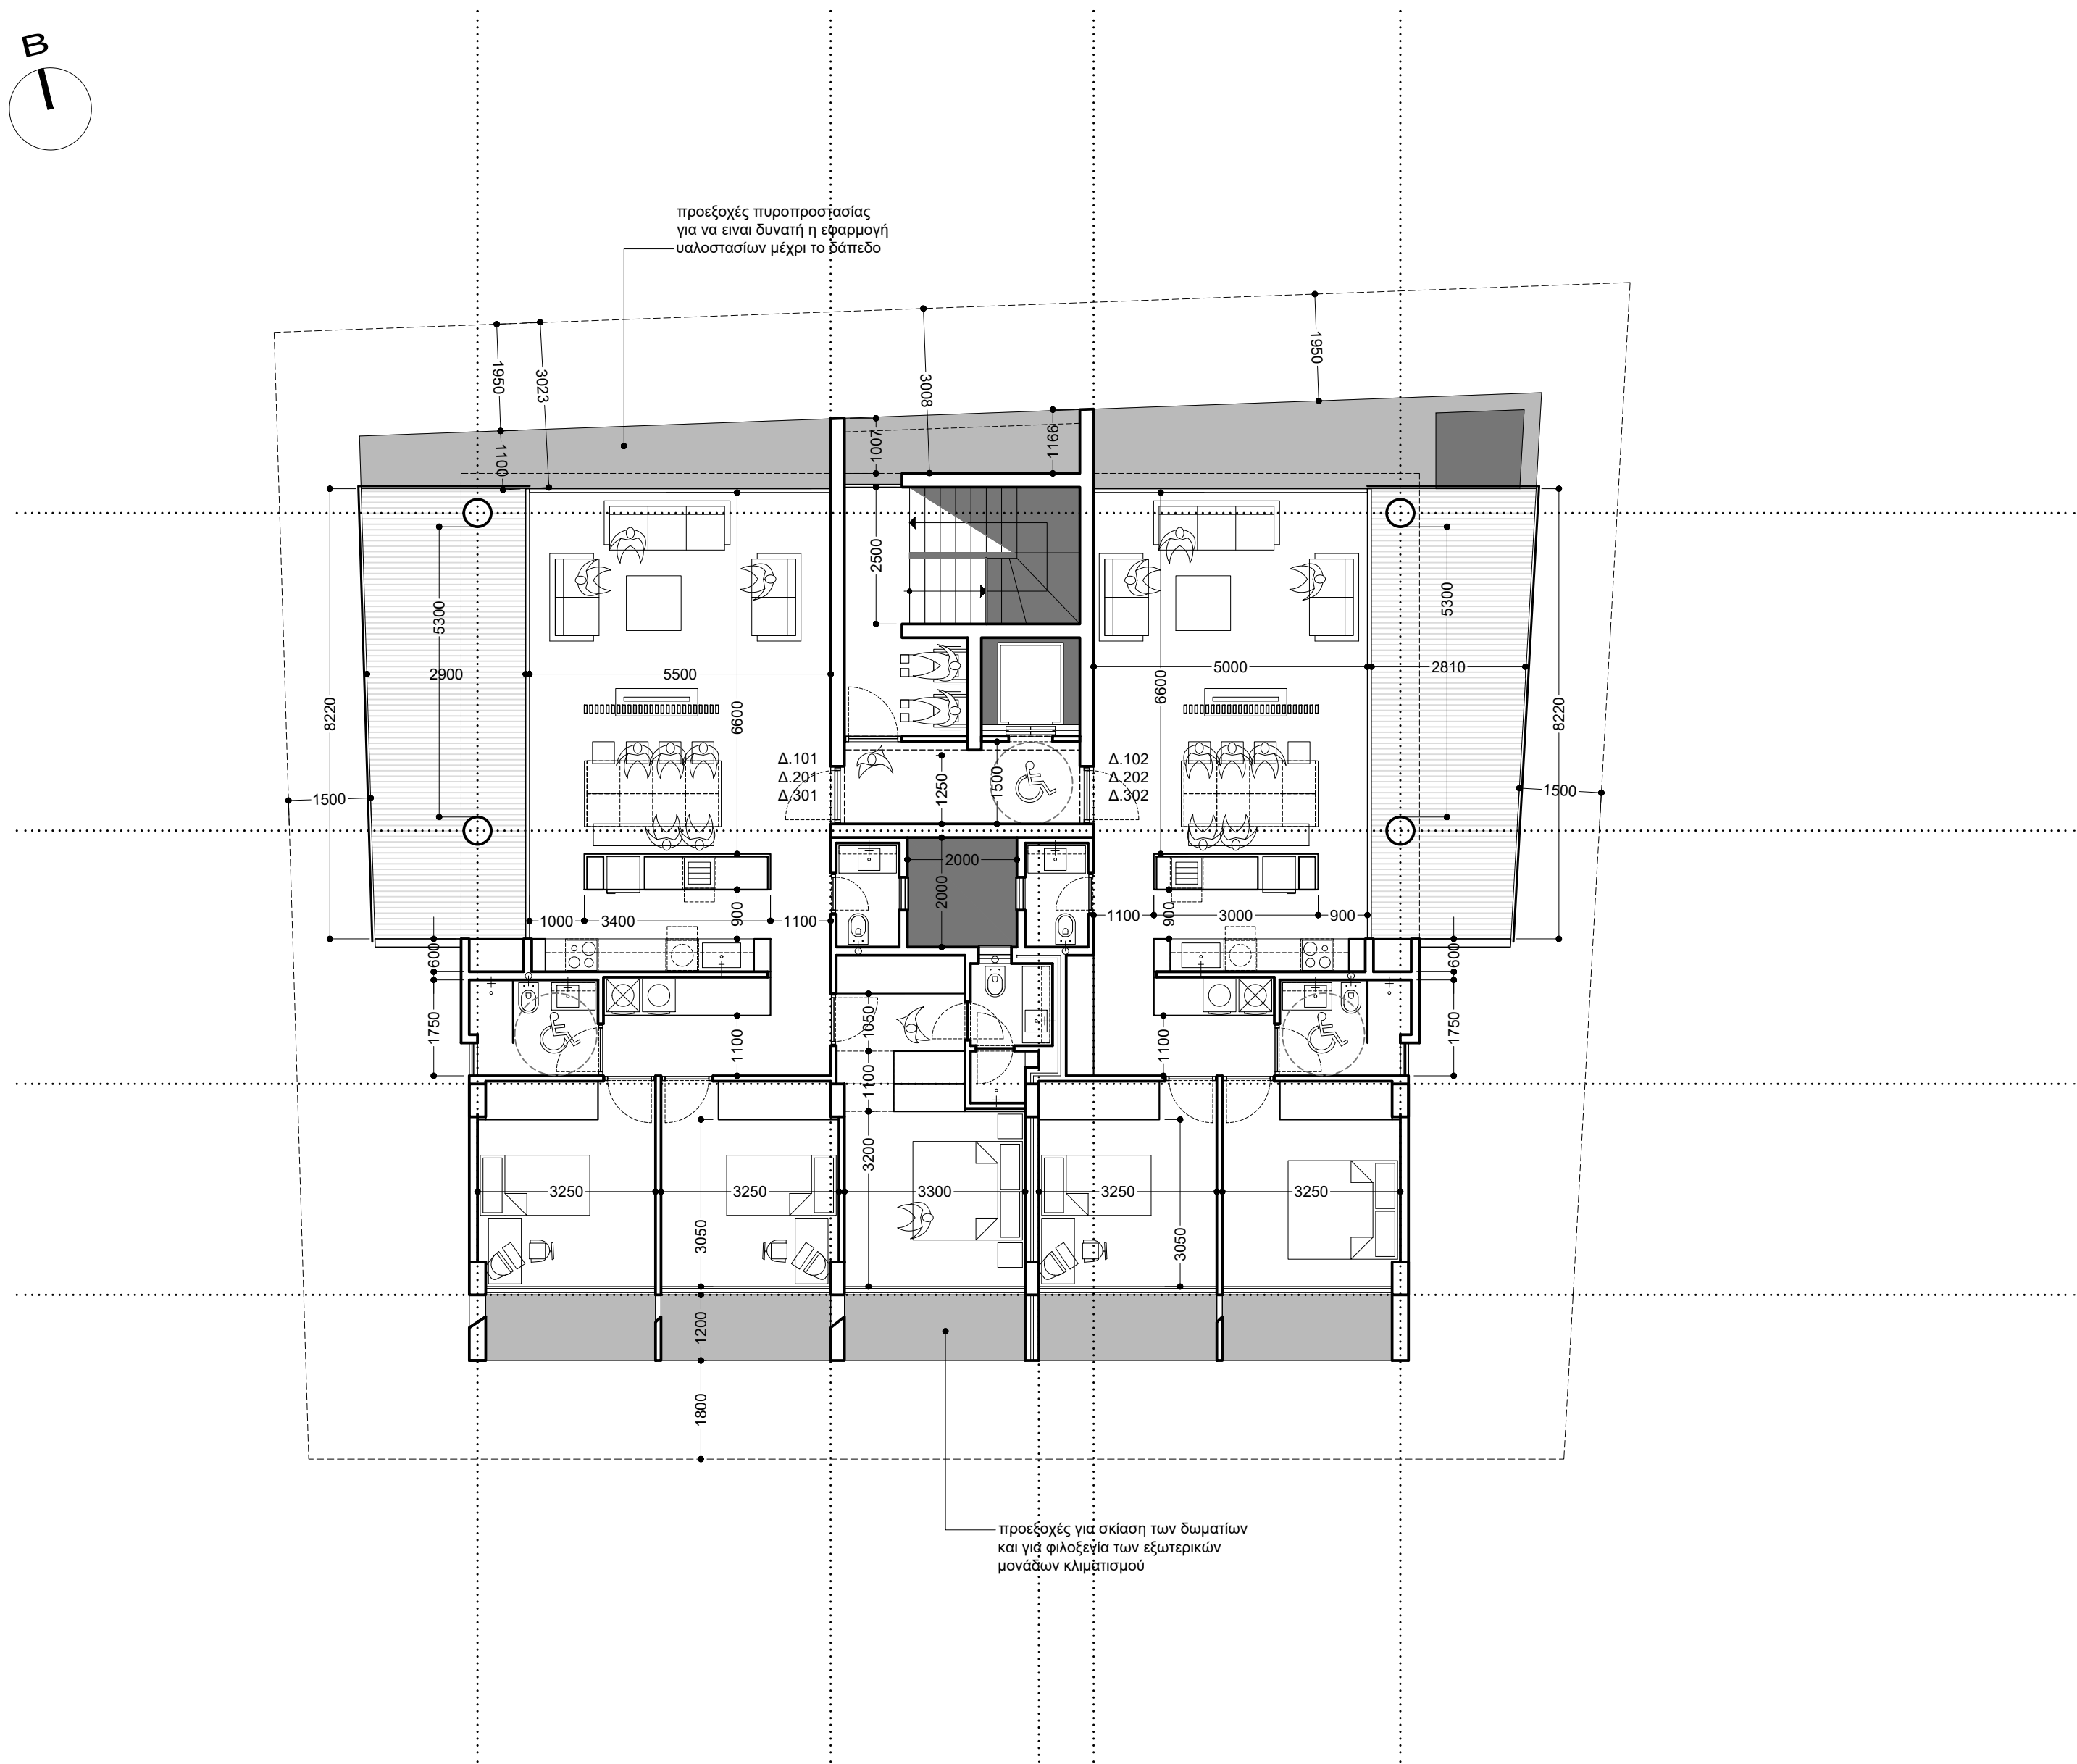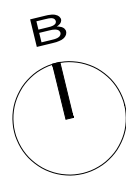

κάτοψη τυπικού ορόφου (1-2-3ος)_1:100

σημειώσεις

ΥΠΟΜΝΗΜΑ ΣΗΜΑΝΣΗΣ ΥΨΟΜΕΤΡΩΝ

+0000

προτεινόμενα υψόμετρα

+0000

προτεινόμενα υψόμετρα

ΥΠΟΜΝΗΜΑ ΣΗΜΑΝΣΕΩΝ ΣΧΕΔΙΟΥ

ΟΠΛΙΣΜΕΝΟ ΣΚΥΡΟΔΕΜΑ

ΚΑΛΥΜΜΕΝΕΣ ΒΕΡΑΝΤΕΣ

ΦΥΣΙΚΟ ΕΔΑΦΟΣ / ΔΩΜΑΤΑ
ΥΠΟΣΤΡΩΜΑΤΑ / ΔΑΠΕΔΑ

ΚΕΝΟ / ΟΠΗ / ΒΑΘΟΣ

εντολέας

intelitrust advisors ltd

έργο

νέα τριώροφη
πολυκατοικία
6 διαμερισμάτων

0386-O-21

δήμος αγλαντζιάς Ι τοποθεσία βουδόμανδρα
τεμάχιο 1799 Ι φύλλο 21 Ι σχέδιο 55Ε2 Ι τμ.02

ομάςς

ΑΡΧΙΤΕΚΤΟΝΙΚΗ

ΟΜΑΔΑ ΣΥΓΧΡΟΝΟΥ ΣΧΕΔΙΑΣΜΟΥ

ΣΤΥΛΙΑΝΟΣ ΠΕΛΕΚΑΝΟΣ_ αρχιτέκτονας
ΑΓΓΕΛΟΣ ΧΟΙΡΟΜΕΡΙΔΗΣ_ αρχιτέκτονας
ΚΥΡΙΑΚΟΣ ΠΡΟΔΡΟΜΟΥ_ αρχιτέκτονας

chr. σώζου 2, γραφείο 108, CY-1096, λευκωσία
t: 22.6610.61 f: 22.6610.94
e: omass.arch@cytanet.com.cy
www.facebook.com/omass.architecture.cyprus

στάδιο

προμελέτη

pre4

σχέδιο



κάτοψη τυπικού
ορόφου (1-2-3ος)

A 02

αρχιτέκτονες εγγεγραμμένοι στο ΕΤΕΚ
όλες οι διαστάσεις είναι σε χιλιοστά
μην χρησιμοποιείτε κλίμακα Ι μόνο διαστάσεις
εκτύπωση υπό κλίμακα 1:100 σε χαρτί ISO-A2
server Ι workingfolder Ι 0386-O-21_pre4

ημερομηνία

ιούλιος 2021

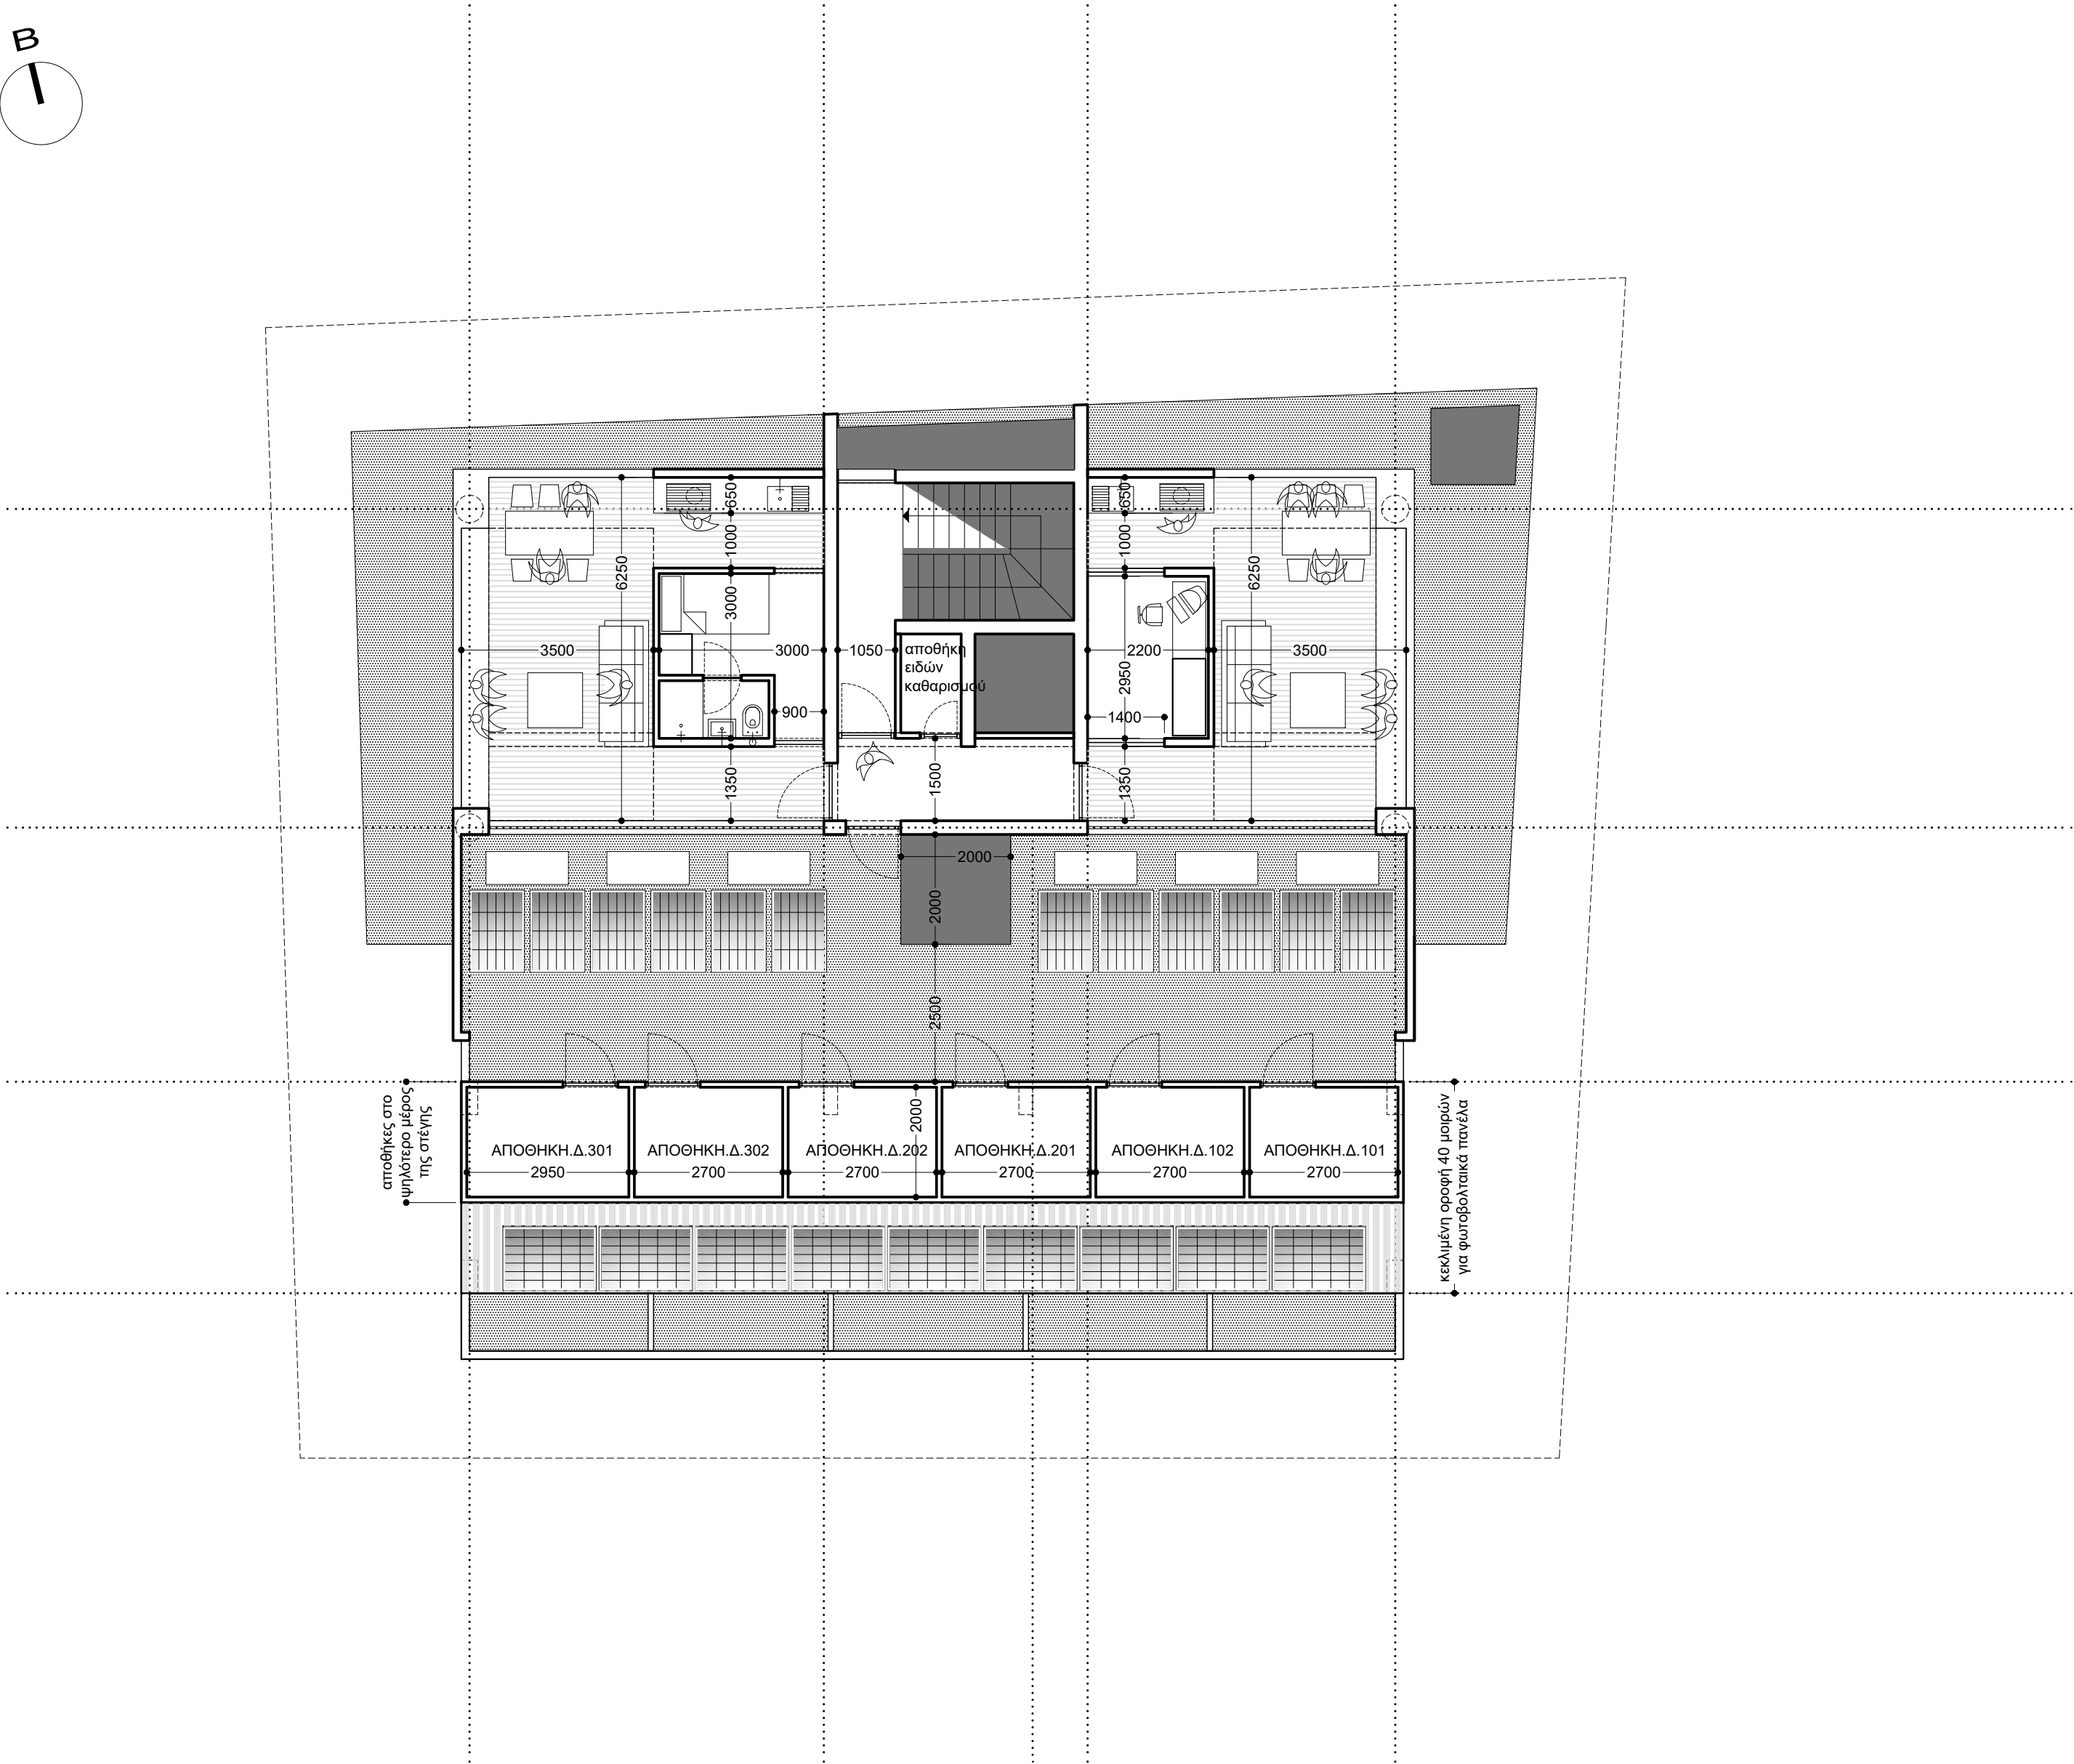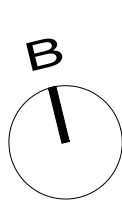

κάτοψη δωματίων_1:100

σημειώσεις

ΥΠΟΜΝΗΜΑ ΣΗΜΑΝΣΗΣ ΥΨΟΜΕΤΡΩΝ

+0000

προτεινόμενα υψόμετρα

+0000

προτεινόμενα υψόμετρα

ΥΠΟΜΝΗΜΑ ΣΗΜΑΝΣΕΩΝ ΣΧΕΔΙΟΥ

ΟΠΛΙΣΜΕΝΟ ΣΚΥΡΟΔΕΜΑ

ΚΑΛΥΜΜΕΝΕΣ ΒΕΡΑΝΤΕΣ

ΦΥΣΙΚΟ ΕΔΑΦΟΣ / ΔΩΜΑΤΑ
ΥΠΟΣΤΡΩΜΑΤΑ / ΔΑΠΕΔΑ

ΚΕΝΟ / ΟΠΗ / ΒΑΘΟΣ

εντολέας

intelitrust advisors ltd

έργο

νέα τριώροφη
πολυκατοικία
6 διαμερισμάτων

0386-O-21

δήμος αγλαντζιάς | τοποθεσία βουδόμανδρα
τεμάχιο 1799 | φύλλο 21 | σχέδιο 55Ε2 | τμ.02

ομάςς

ΑΡΧΙΤΕΚΤΟΝΙΚΗ

ΟΜΑΔΑ ΣΥΓΧΡΟΝΟΥ ΣΧΕΔΙΑΣΜΟΥ

ΣΤΥΛΙΑΝΟΣ ΠΕΛΕΚΑΝΟΣ_αρχιτέκτονας

ΑΓΓΕΛΟΣ ΧΟΙΡΟΜΕΡΙΔΗΣ_αρχιτέκτονας

ΚΥΡΙΑΚΟΣ ΠΡΟΔΡΟΜΟΥ_αρχιτέκτονας

χρ. σώζου 2, γραφείο 108, CY-1096, λευκωσία

t: 22.6610.61 f: 22.6610.94

e: omass.arch@cytanet.com.cy

www.facebook.com/omass.architecture.cyprus

στάδιο

προμελέτη

pre4

σχέδιο



κάτοψη δωματίων

A 03

αρχιτέκτονες εγγεγραμμένοι στο ΕΤΕΚ
όλες οι διαστάσεις είναι σε χιλιοστά
μην χρησιμοποιείτε κλίμακα | μόνο διαστάσεις
εκτύπωση υπό κλίμακα 1:100 σε χαρτί ISO-A2
server | workingfolder | 0386-O-21_pre4

ημερομηνία

ιούλιος 2021

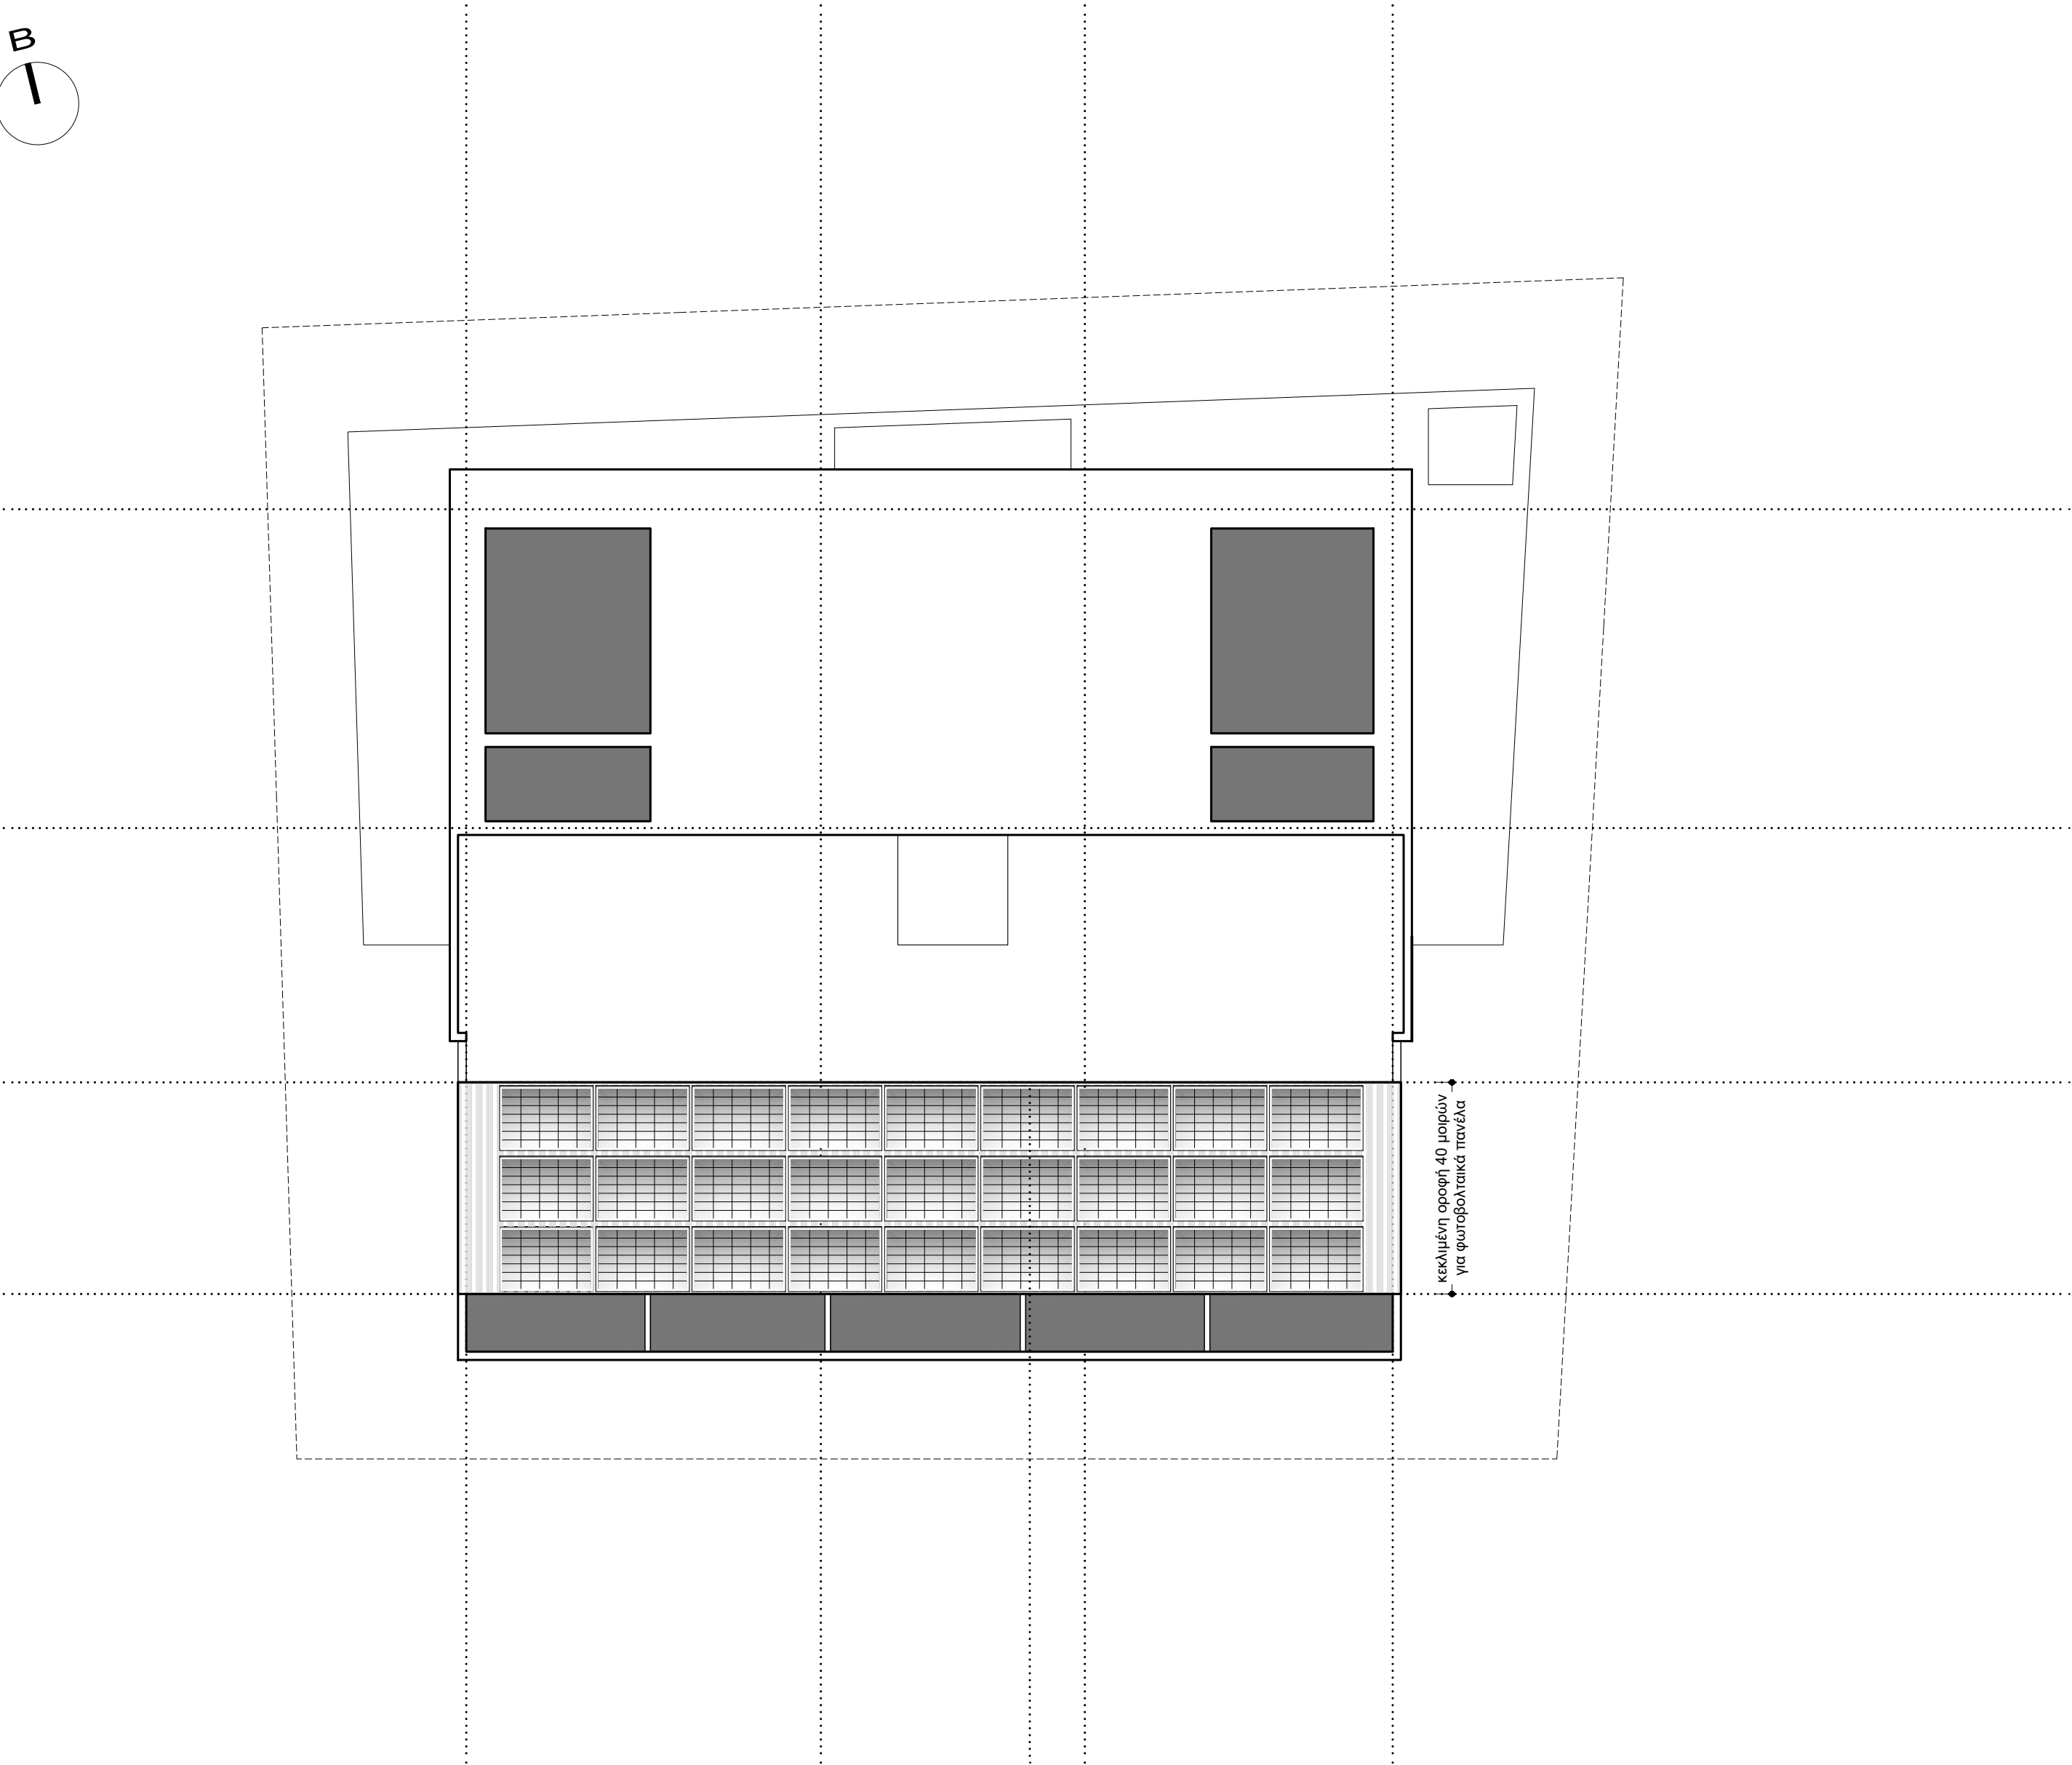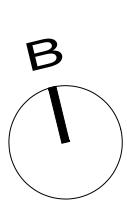

κάτοψη οροφών_1:100

σημειώσεις

ΥΠΟΜΝΗΜΑ ΣΗΜΑΝΣΗΣ ΥΨΟΜΕΤΡΩΝ

+0000

προτεινόμενα υψόμετρα

+0000

προτεινόμενα υψόμετρα

ΥΠΟΜΝΗΜΑ ΣΗΜΑΝΣΕΩΝ ΣΧΕΔΙΟΥ

ΟΠΛΙΣΜΕΝΟ ΣΚΥΡΟΔΕΜΑ

ΚΑΛΥΜΜΕΝΕΣ ΒΕΡΑΝΤΕΣ

ΦΥΣΙΚΟ ΕΔΑΦΟΣ / ΔΩΜΑΤΑ
ΥΠΟΣΤΡΩΜΑΤΑ / ΔΑΠΕΔΑ

ΚΕΝΟ / ΟΠΗ / ΒΑΘΟΣ

εντολέας

intelitrust advisors ltd

έργο

νέα τριώροφη
πολυκατοικία
6 διαμερισμάτων

0386-O-21

δήμος αγλαντζιάς I τοποθεσία βουδόμανδρα
τεμάχιο 1799 I φύλλο 21 I σχέδιο 55Ε2 I τμ.02

ομάςς

ΑΡΧΙΤΕΚΤΟΝΙΚΗ

ΟΜΑΔΑ ΣΥΓΧΡΟΝΟΥ ΣΧΕΔΙΑΣΜΟΥ

ΣΤΥΛΙΑΝΟΣ ΠΕΛΕΚΑΝΟΣ_αρχιτέκτονας
ΑΓΓΕΛΟΣ ΧΟΙΡΟΜΕΡΙΔΗΣ_αρχιτέκτονας
ΚΥΡΙΑΚΟΣ ΠΡΟΔΡΟΜΟΥ_αρχιτέκτονας

χρ. σώζου 2, γραφείο 108, CY-1096, λευκωσία
t: 22.6610.61 f: 22.6610.94
e: omass.arch@cytanet.com.cy
www.facebook.com/omass.architecture.cyprus

στάδιο

προμελέτη

pre4

σχέδιο

κάτοψη οροφών

A 04

αρχιτέκτονες εγγεγραμμένοι στο ΕΤΕΚ
όλες οι διαστάσεις είναι σε χιλιοστά
μην χρησιμοποιείτε κλίμακα I μόνο διαστάσεις
εκτύπωση υπό κλίμακα 1:100 σε χαρτί ISO-A2
server I workingfolder I 0386-O-21_pre4

ημερομηνία

ιούλιος 2021