


B
I

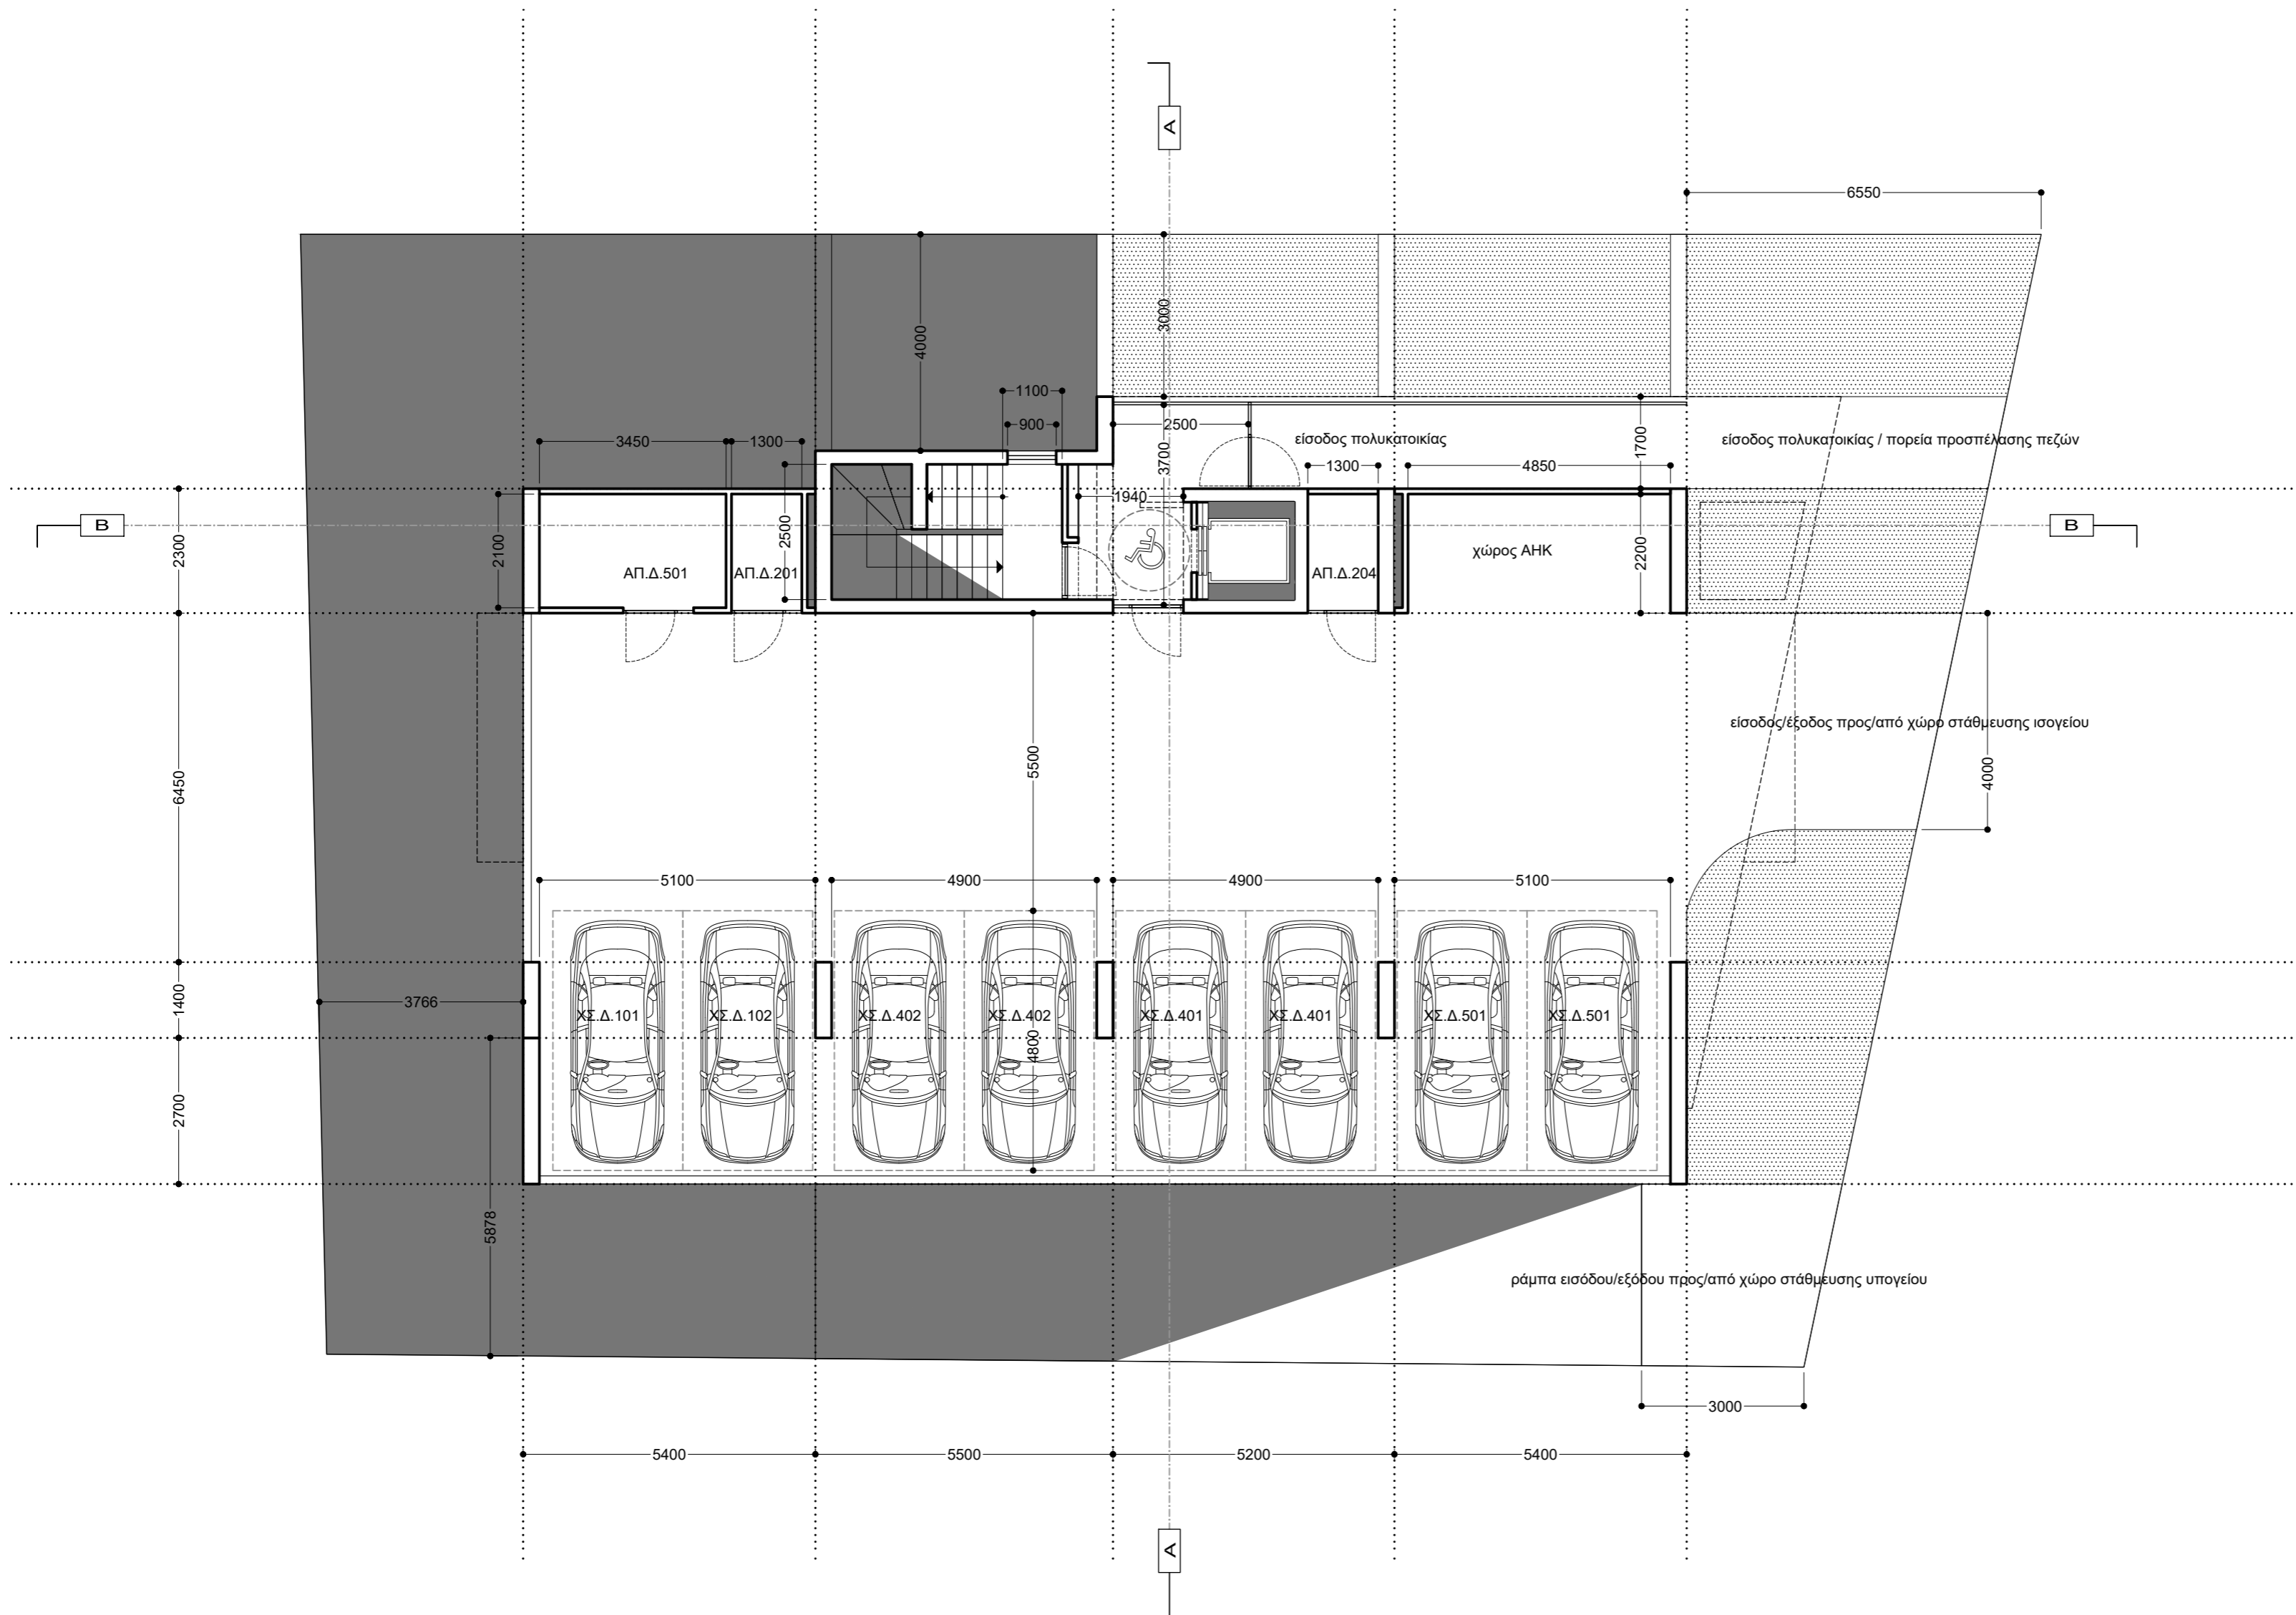

χωροταξικό Ι τοπογραφικό Ι κάτοψη ισογείου_1:100

σημειώσεις

- ΥΠΟΜΝΗΜΑ ΣΗΜΑΝΣΗΣ ΥΨΟΜΕΤΡΩΝ
- ⊕ +0000 προτεινόμενα υψόμετρα
 - ⊖ +0000 υφιστάμενα υψόμετρα
 - ⬇ +0000 προτεινόμενα υψόμετρα
 - ⬆ +0000 υφιστάμενα υψόμετρα

ΥΠΟΜΝΗΜΑ ΣΗΜΑΝΣΕΩΝ ΣΧΕΔΙΟΥ

- ΟΠΛΙΣΜΕΝΟ ΣΚΥΡΟΔΕΜΑ
- ▨ ΚΑΛΥΜΜΕΝΕΣ ΒΕΡΑΝΤΕΣ
- ▤ ΦΥΣΙΚΟ ΕΔΑΦΟΣ / ΔΩΜΑΤΑ ΥΠΟΣΤΡΩΜΑΤΑ / ΔΑΠΕΔΑ
- ΚΕΝΟ / ΟΠΗ / ΒΑΘΟΣ

εντολέας

intelitrust advisors ltd

έργο

νέα πενταώροφη πολυκατοικία 11 διαμερισμάτων με ισόγειο+υπόγειο χ.σ. 0389-0-21

Λευκωσία Ι ενορία άγιος αντώνιος τεμάχιο 0527 Ι φύλλο 21 Ι σχέδιο 550103 Ι τμ.1



ΣΤΥΛΙΑΝΟΣ ΠΕΛΕΚΑΝΟΣ_αρχιτέκτονας
ΑΓΓΕΛΟΣ ΧΟΙΡΟΜΕΡΙΔΗΣ_αρχιτέκτονας
ΚΥΡΙΑΚΟΣ ΚΥΡΙΑΚΟΥ_αρχιτέκτονας
χρ. σώζου 2, γραφείο 108, CY-1096, λευκωσία
t: 22.6610.61 f: 22.6610.94
e: omass.arch@cytanet.com.cy
www.facebook.com/omass.architecture.cyprus

στάδιο

πολεοδομική άδεια draft1

σχέδιο


χωροταξικό τοπογραφικό κάτοψη ισογείου A01

αρχιτέκτονες εγγεγραμμένοι στο ΕΤΕΚ
όλες οι διαστάσεις είναι σε χιλιοστά
μην χρησιμοποιείτε κλίμακα Ι μόνο διαστάσεις
εκτύπωση υπό κλίμακα 1:100 σε χαρτί ISO-A2
server Ι workingfolder Ι 0389-0-21_poleo

ημερομηνία

δεκέμβριος 2021

B
I

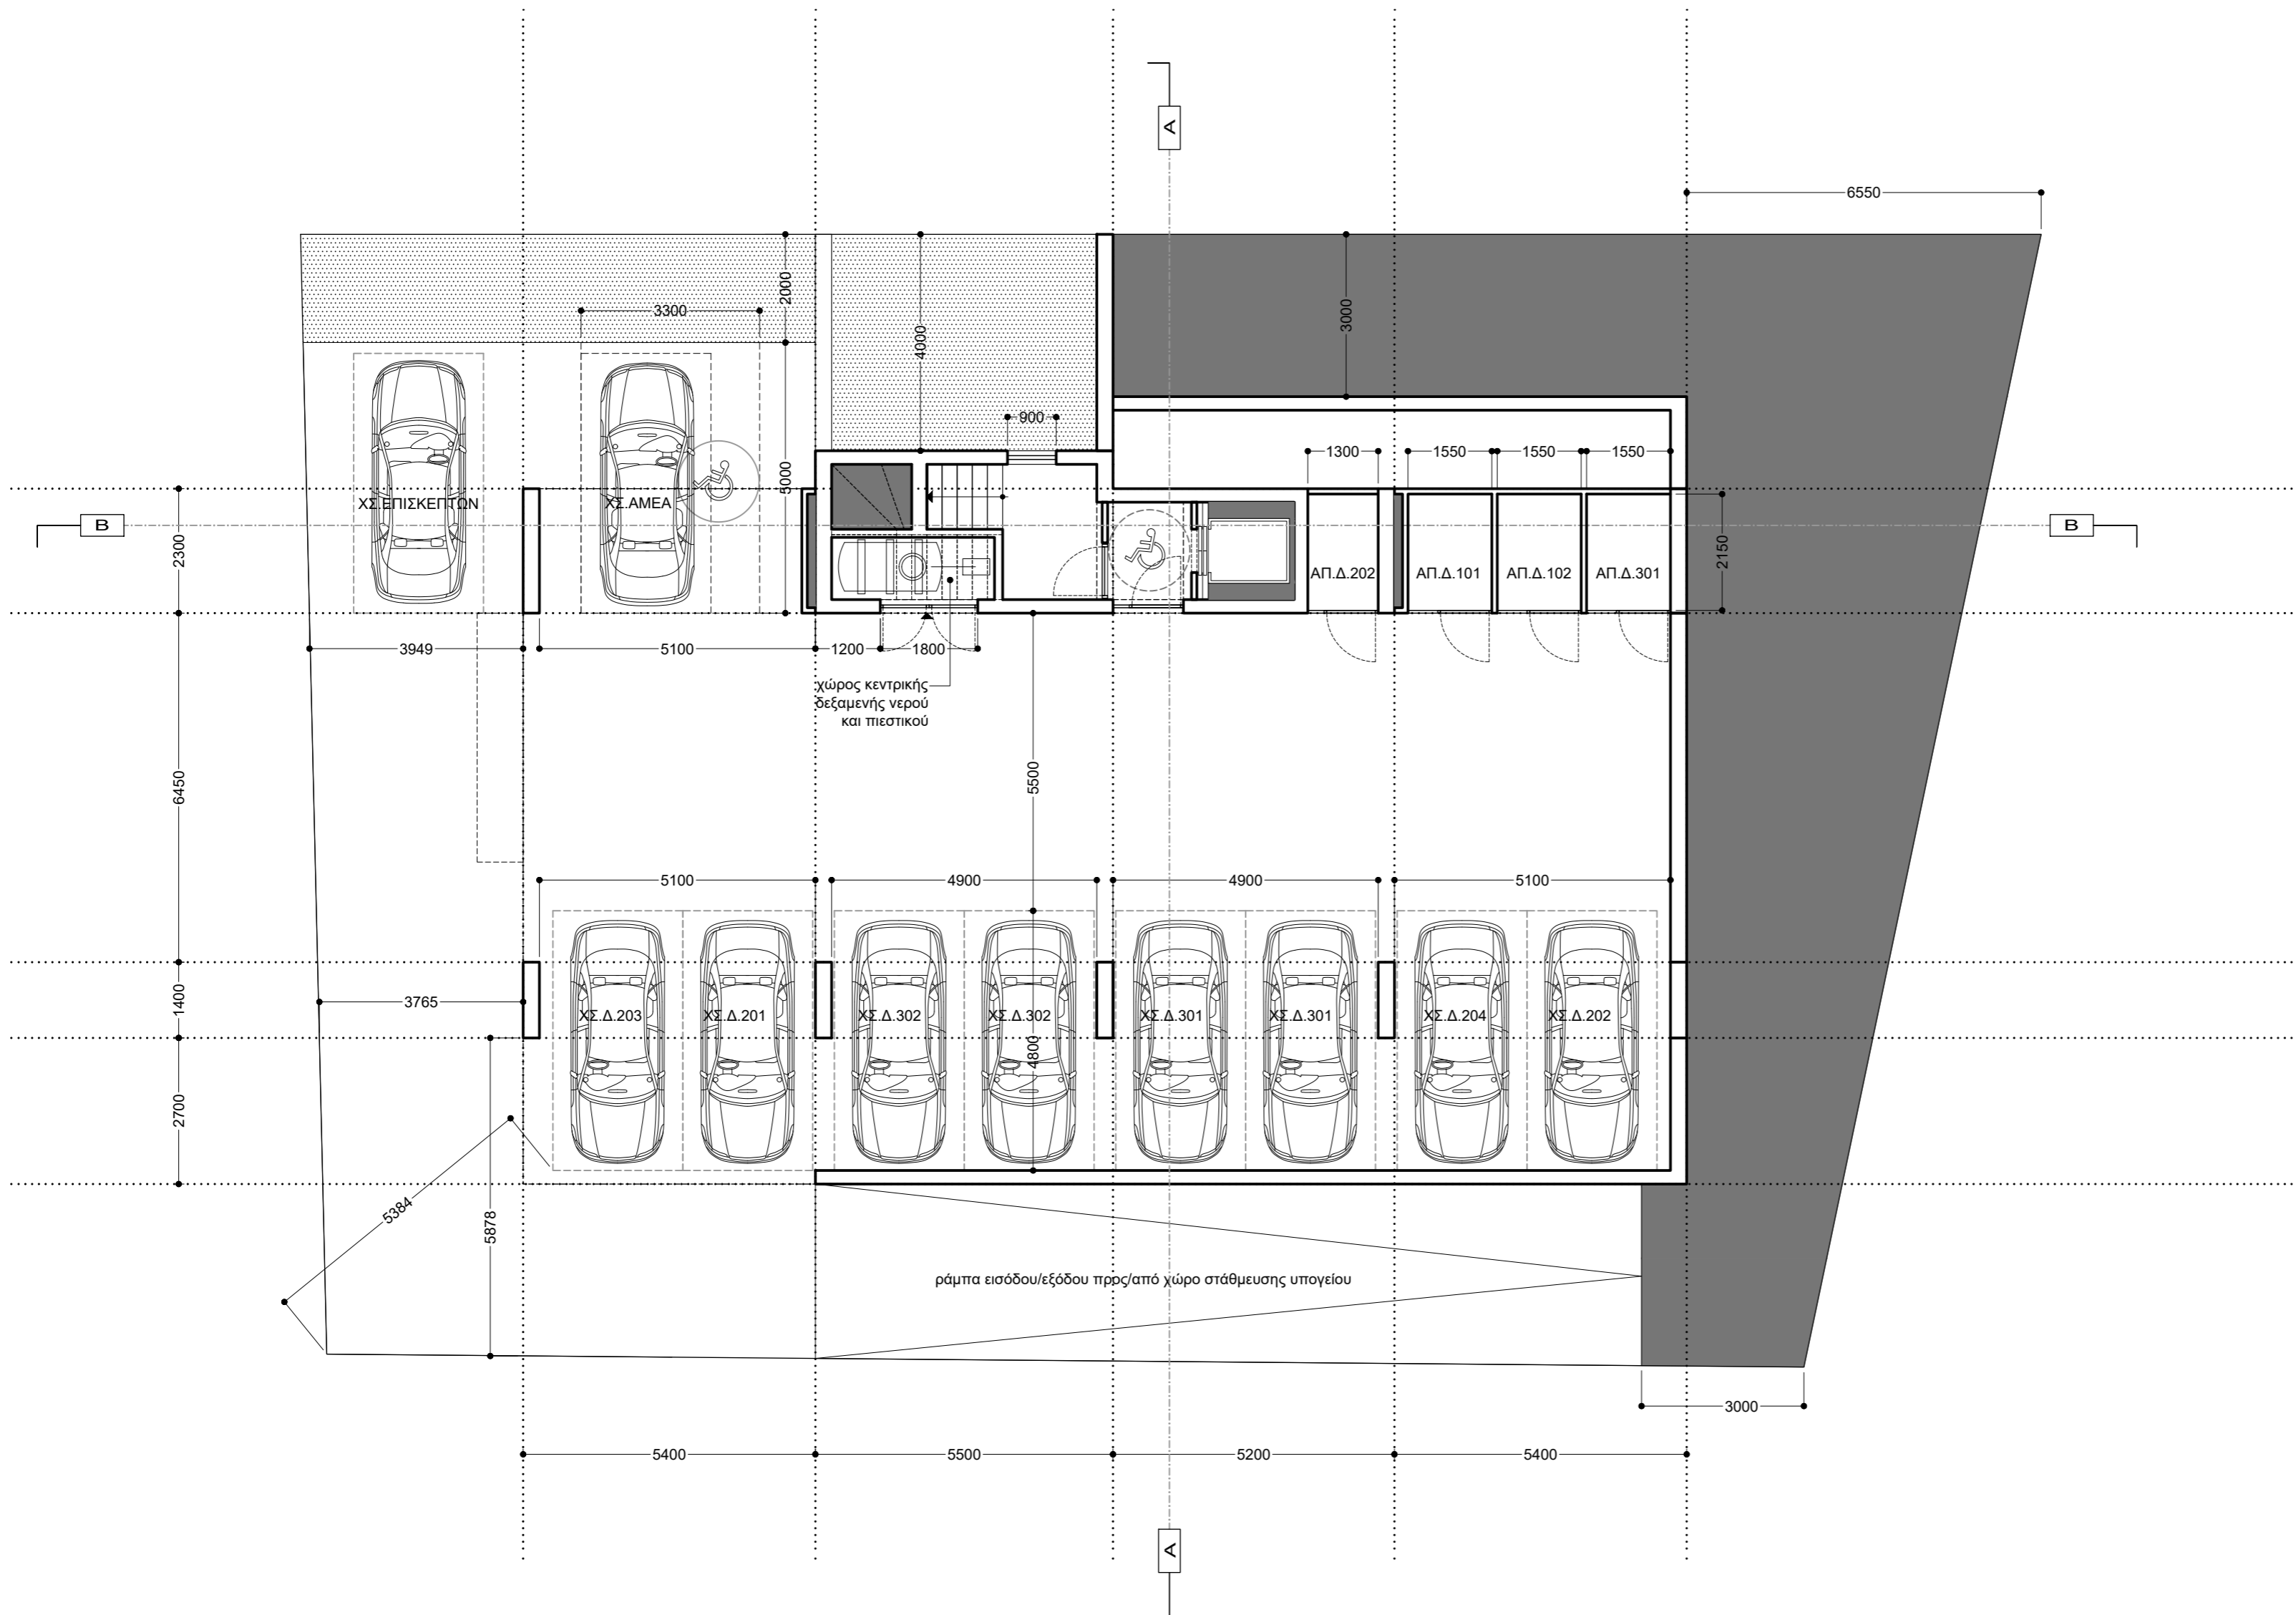

κάτοψη υπογείου_1:100

σημειώσεις

ΥΠΟΜΝΗΜΑ ΣΗΜΑΝΣΗΣ ΥΨΟΜΕΤΡΩΝ

- ⊕ +0000 προτεινόμενα υψόμετρα
- ⊖ +0000 υφιστάμενα υψόμετρα
- ⬇ +0000 προτεινόμενα υψόμετρα
- ⬆ +0000 υφιστάμενα υψόμετρα

ΥΠΟΜΝΗΜΑ ΣΗΜΑΝΣΕΩΝ ΣΧΕΔΙΟΥ

- ΟΠΛΙΣΜΕΝΟ ΣΚΥΡΟΔΕΜΑ
- ▨ ΚΑΛΥΜΜΕΝΕΣ ΒΕΡΑΝΤΕΣ
- ▩ ΦΥΣΙΚΟ ΕΔΑΦΟΣ / ΔΩΜΑΤΑ ΥΠΟΣΤΡΩΜΑΤΑ / ΔΑΠΕΔΑ
- ΚΕΝΟ / ΟΠΗ / ΒΑΘΟΣ

εντολέας

intelitrust advisors ltd

έργο

νέα πενταώροφη πολυκατοικία 11 διαμερισμάτων με ισόγειο+υπόγειο χ.σ.

0389-0-21

Λευκωσία | ενορία άγιος αντώνιος
τεμάχιο 0527 | φύλλο 21 | σχέδιο 550103 | τμ.1



ΣΤΥΛΙΑΝΟΣ ΠΕΛΕΚΑΝΟΣ_αρχιτέκτονας
ΑΓΓΕΛΟΣ ΧΟΙΡΟΜΕΡΙΔΗΣ_αρχιτέκτονας
ΚΥΡΙΑΚΟΣ ΚΥΡΙΑΚΟΥ_αρχιτέκτονας
χρ. σώλου 2, γραφείο 108, CY-1096, λευκωσία
t: 22.6610.61 f: 22.6610.94
e: omass.arch@cytanet.com.cy
www.facebook.com/omass.architecture.cyprus

στάδιο

πολεοδομική άδεια draft1



σχέδιο

κάτοψη υπογείου A 02

αρχιτέκτονες εγγεγραμμένοι στο ΕΤΕΚ
όλες οι διαστάσεις είναι σε χιλιοστά
μην χρησιμοποιείτε κλίμακα 1 μόνο διαστάσεις
εκτύπωση υπό κλίμακα 1:100 σε χαρτί ISO-A2
server I workingfolder I 0389-0-21_poleo

ημερομηνία

δεκέμβριος 2021

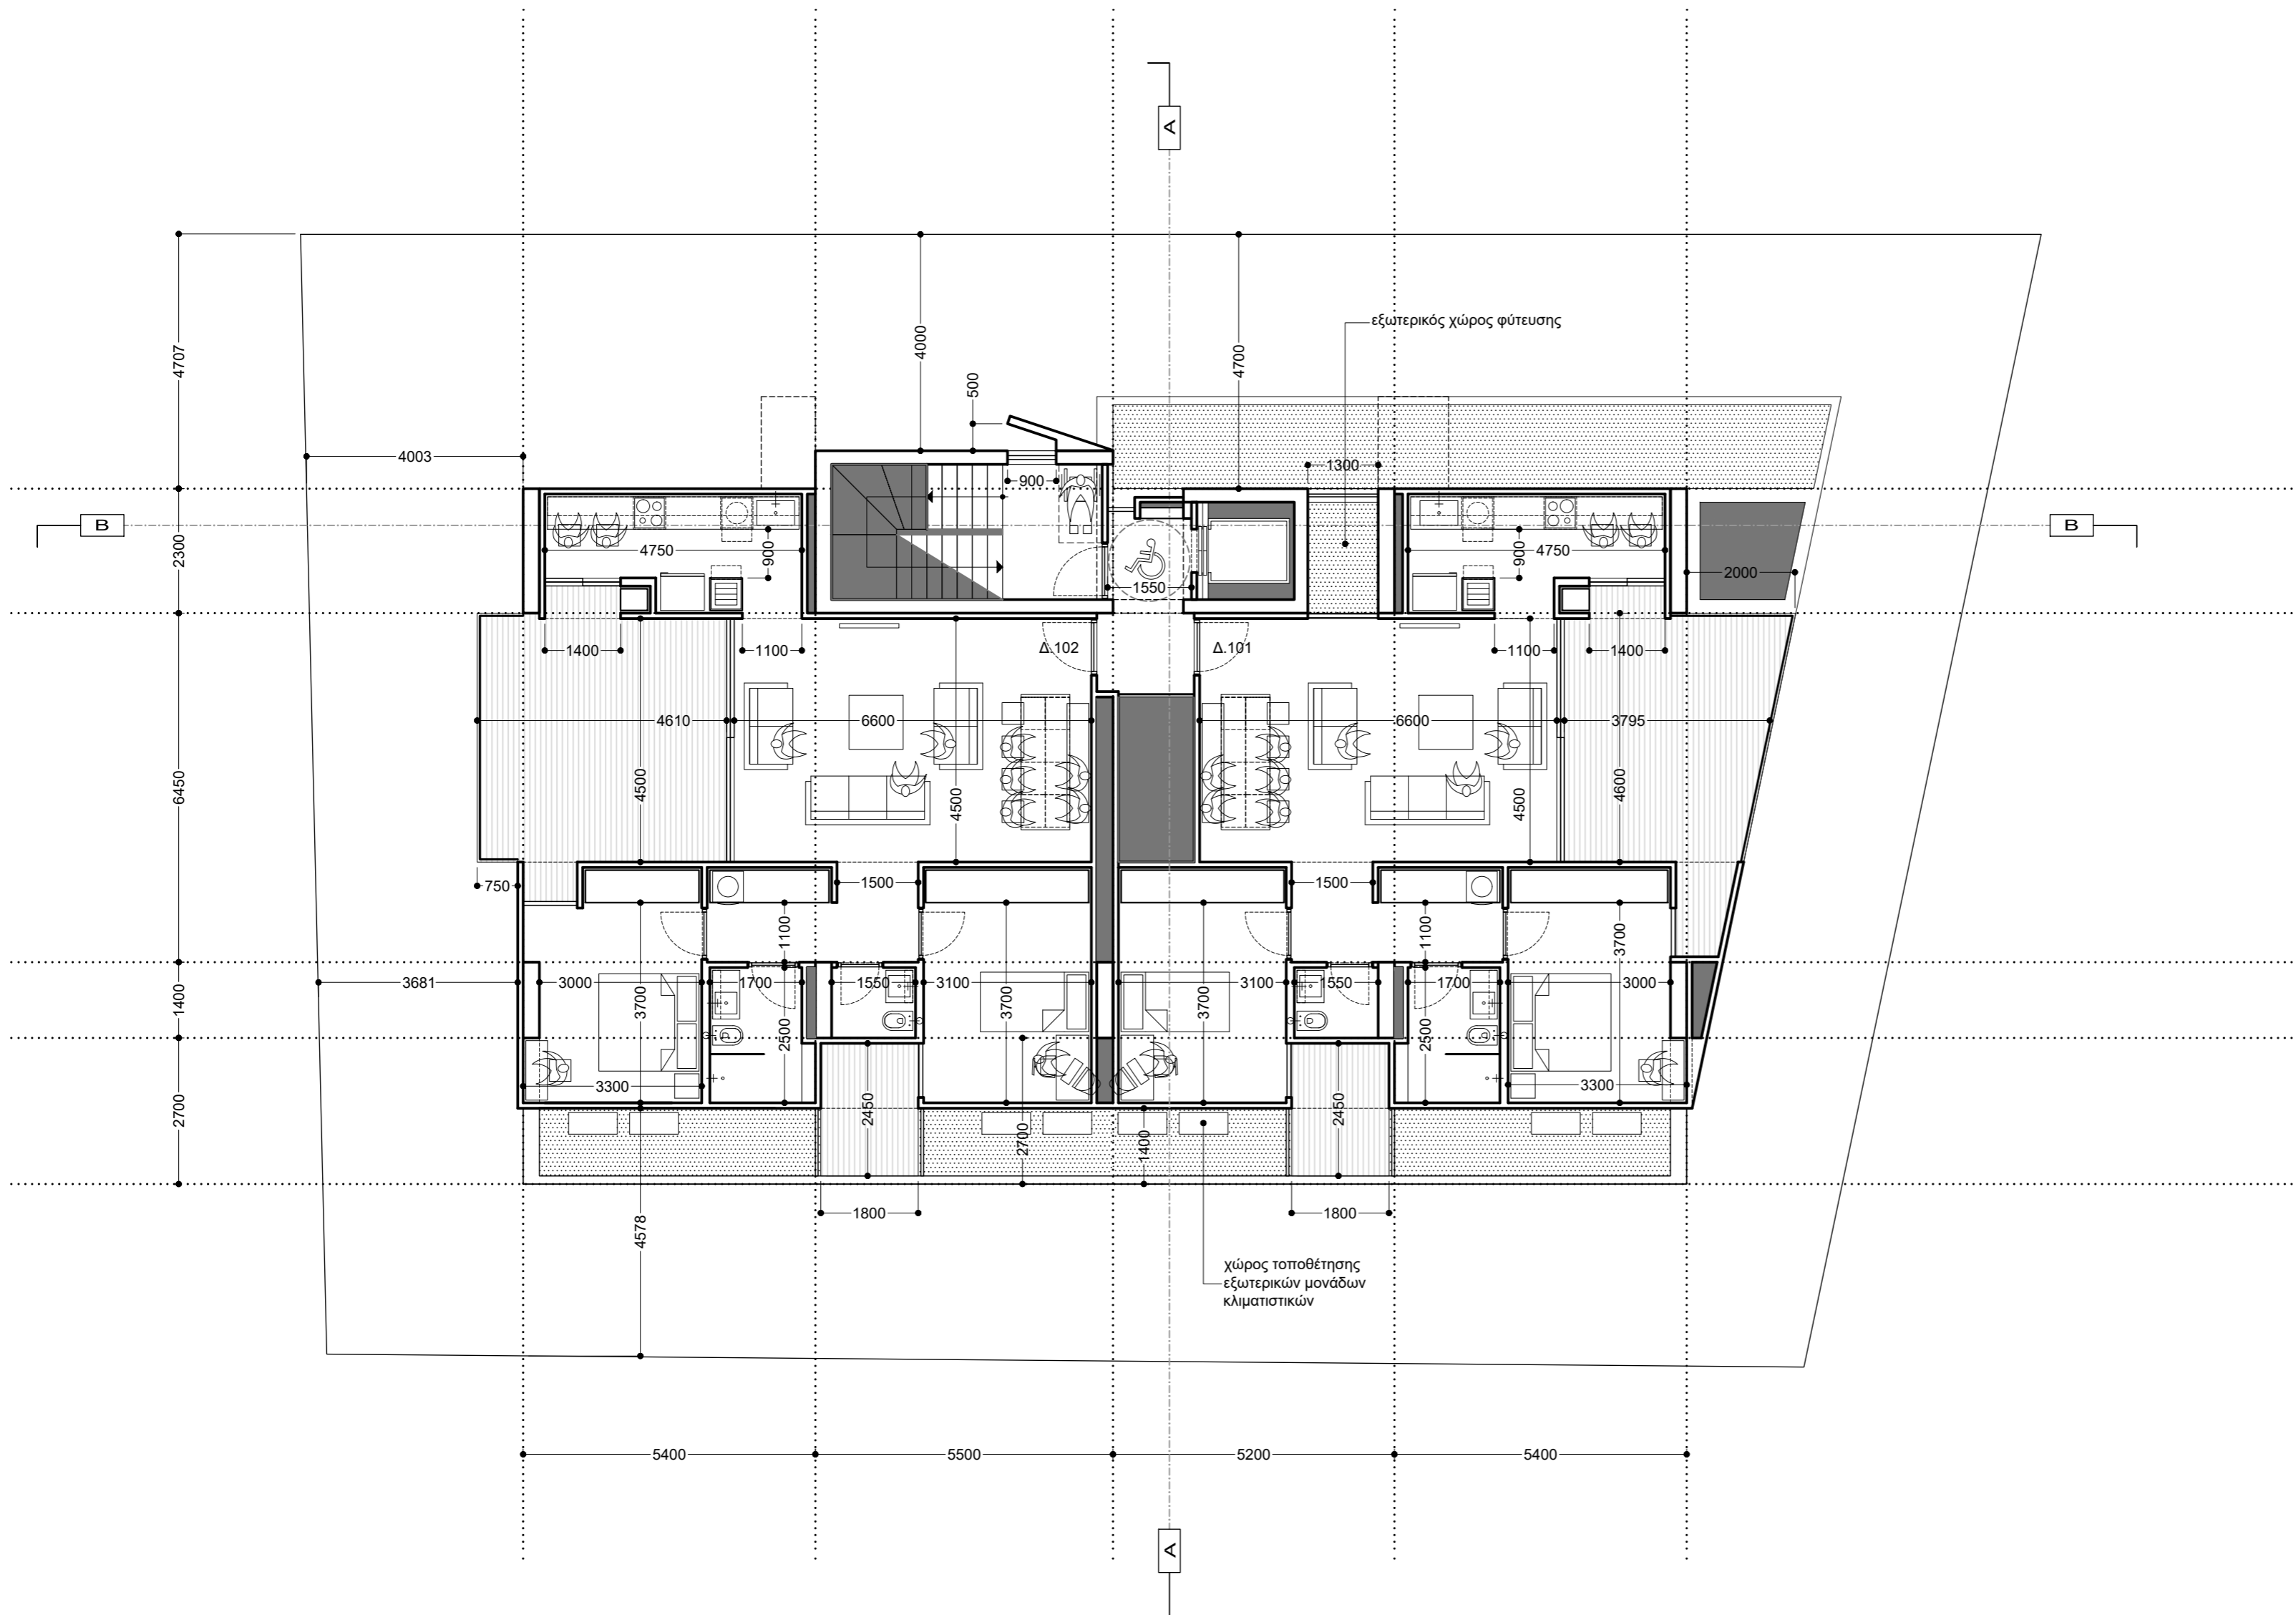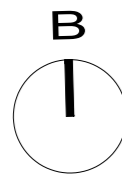

κάτοψη 1ου ορόφου_1:100

σημειώσεις

ΥΠΟΜΝΗΜΑ ΣΗΜΑΝΣΗΣ ΥΨΟΜΕΤΡΩΝ

- ⊕+0000 προτεινόμενα υψόμετρα
- ⊖+0000 υφιστάμενα υψόμετρα
- ↓+0000 προτεινόμενα υψόμετρα
- ↓+0000 υφιστάμενα υψόμετρα

ΥΠΟΜΝΗΜΑ ΣΗΜΑΝΣΕΩΝ ΣΧΕΔΙΟΥ

- ΟΠΛΙΣΜΕΝΟ ΣΚΥΡΟΔΕΜΑ
- ▨ ΚΑΛΥΜΜΕΝΕΣ ΒΕΡΑΝΤΕΣ
- ▤ ΦΥΣΙΚΟ ΕΔΑΦΟΣ / ΔΩΜΑΤΑ ΥΠΟΣΤΡΩΜΑΤΑ / ΔΑΠΕΔΑ
- ΚΕΝΟ / ΟΠΗ / ΒΑΘΟΣ

εντολέας

intelitrust advisors ltd

έργο

νέα πενταώροφη πολυκατοικία 11 διαμερισμάτων με ισόγειο+υπόγειο χ.σ.

0389-O-21

Λευκωσία | ενορία άγιος αντώνιος
τεμάχιο 0527 | φύλλο 21 | σχέδιο 550103 | τμ.1



ΣΤΥΛΙΑΝΟΣ ΠΕΛΕΚΑΝΟΣ_αρχιτέκτονας
ΑΓΓΕΛΟΣ ΧΟΙΡΟΜΕΡΙΔΗΣ_αρχιτέκτονας
ΚΥΡΙΑΚΟΣ ΚΥΡΙΑΚΟΥ_αρχιτέκτονας

χρ. σώζου 2, γραφείο 108, CY-1096, λευκωσία
t: 22.6610.61 f: 22.6610.94
e: omass.arch@cytanet.com.cy
www.facebook.com/omass.architecture.cyprus

στάδιο

πολεοδομική άδεια draft1



σχέδιο

κάτοψη 1ου ορόφου A 03

αρχιτέκτονες εγγεγραμμένοι στο ΕΤΕΚ
όλες οι διαστάσεις είναι σε χιλιοστά
μην χρησιμοποιείτε κλίμακα | μόνο διαστάσεις
εκτύπωση υπό κλίμακα 1:100 σε χαρτί ISO-A2
server | workingfolder | 0389-O-21_poleo

ημερομηνία

δεκέμβριος 2021

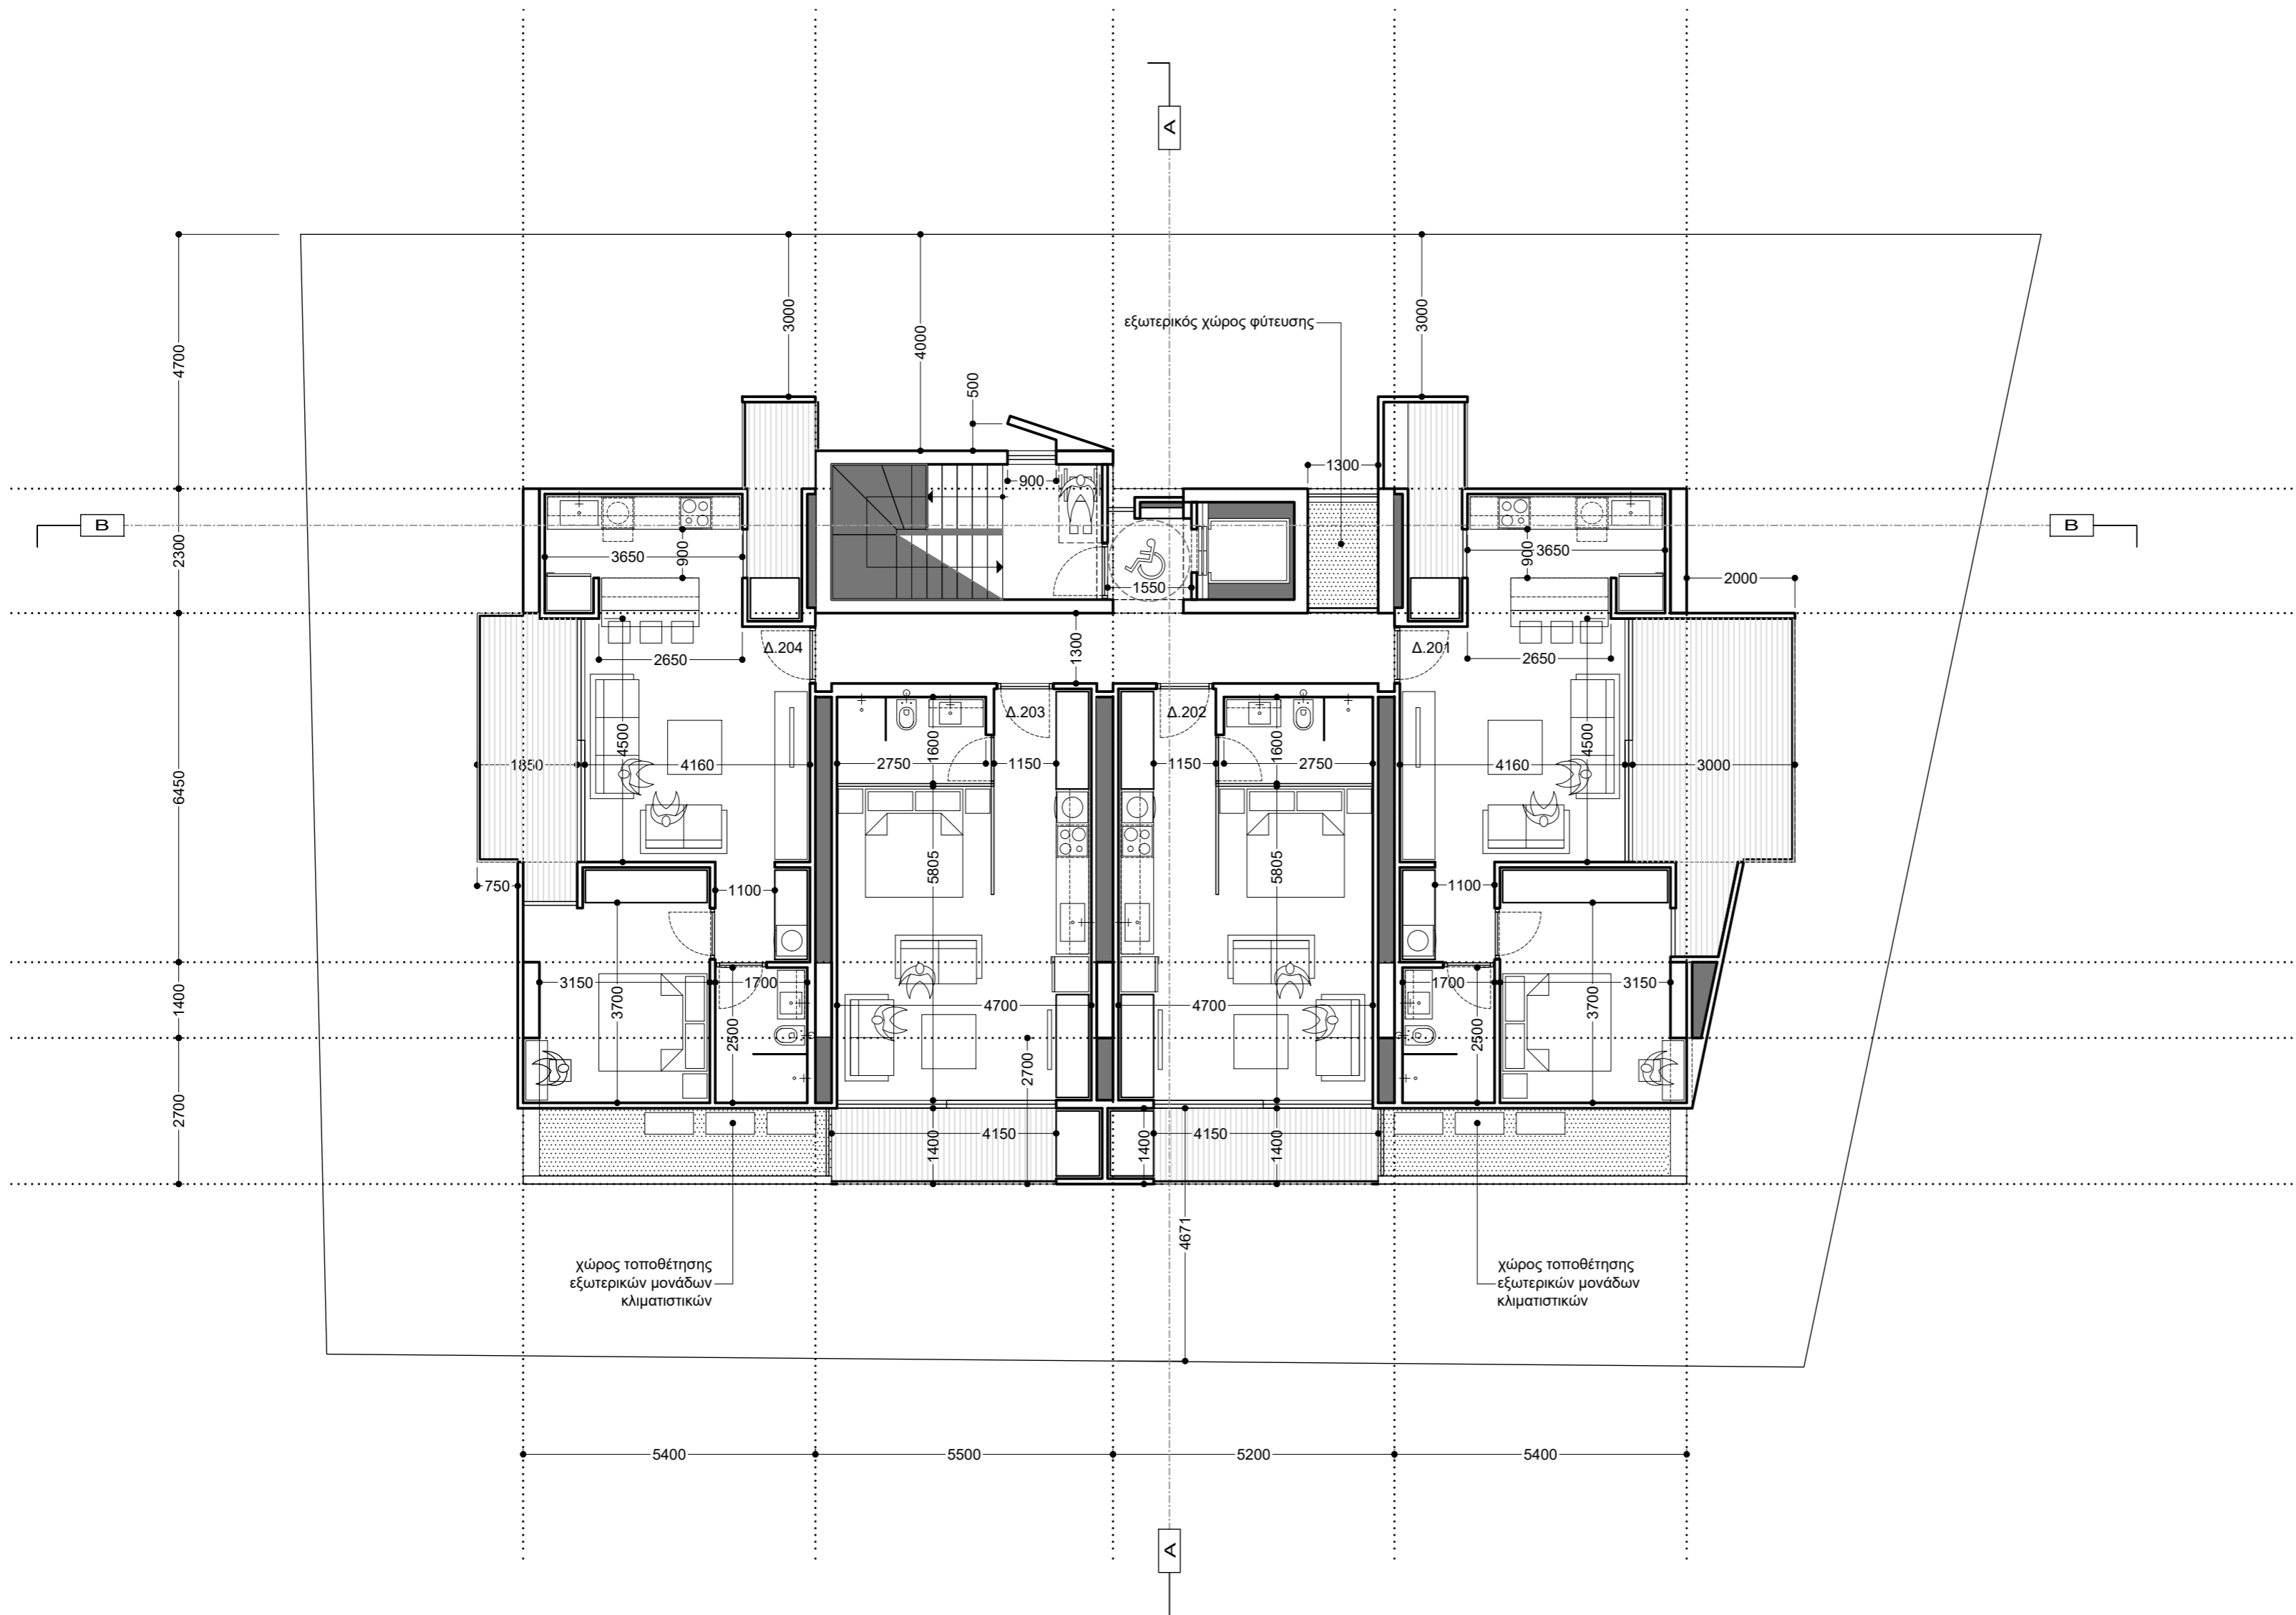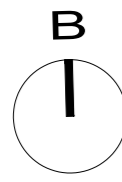

κάτοψη 2ου ορόφου_1:100

σημειώσεις

ΥΠΟΜΝΗΜΑ ΣΗΜΑΝΣΗΣ ΥΨΟΜΕΤΡΩΝ

- ⊕+0000 προτεινόμενα υψόμετρα
- ⊖+0000 υφιστάμενα υψόμετρα
- ↓+0000 προτεινόμενα υψόμετρα
- ↓+0000 υφιστάμενα υψόμετρα

ΥΠΟΜΝΗΜΑ ΣΗΜΑΝΣΕΩΝ ΣΧΕΔΙΟΥ

- ΟΠΛΙΣΜΕΝΟ ΣΚΥΡΟΔΕΜΑ
- ▨ ΚΑΛΥΜΜΕΝΕΣ ΒΕΡΑΝΤΕΣ
- ▤ ΦΥΣΙΚΟ ΕΔΑΦΟΣ / ΔΩΜΑΤΑ ΥΠΟΣΤΡΩΜΑΤΑ / ΔΑΠΕΔΑ
- ΚΕΝΟ / ΟΠΗ / ΒΑΘΟΣ

εντολέας

intelitrust advisors ltd

έργο

νέα πενταώροφη πολυκατοικία 11 διαμερισμάτων με ισόγειο+υπόγειο χ.σ.

0389-O-21

Λευκωσία | ενορία άγιος αντώνιος
τεμάχιο 0527 | φύλλο 21 | σχέδιο 550103 | τμ.1



ΣΤΥΛΙΑΝΟΣ ΠΕΛΕΚΑΝΟΣ_αρχιτέκτονας
ΑΓΓΕΛΟΣ ΧΟΙΡΟΜΕΡΙΔΗΣ_αρχιτέκτονας
ΚΥΡΙΑΚΟΣ ΚΥΡΙΑΚΟΥ_αρχιτέκτονας
χρ. σώζου 2, γραφείο 108, CY-1096, λευκωσία
t: 22.6610.61 f: 22.6610.94
e: omass.arch@cytanet.com.cy
www.facebook.com/omass.architecture.cyprus

στάδιο

πολεοδομική άδεια draft1



σχέδιο

κάτοψη 2ου ορόφου A 04

αρχιτέκτονες εγγεγραμμένοι στο ΕΤΕΚ
όλες οι διαστάσεις είναι σε χιλιοστά
μην χρησιμοποιείτε κλίμακα 1 μόνο διαστάσεις
εκτύπωση υπό κλίμακα 1:100 σε χαρτί ISO-A2
server | workingfolder | 0389-O-21_poleo

ημερομηνία

δεκέμβριος 2021

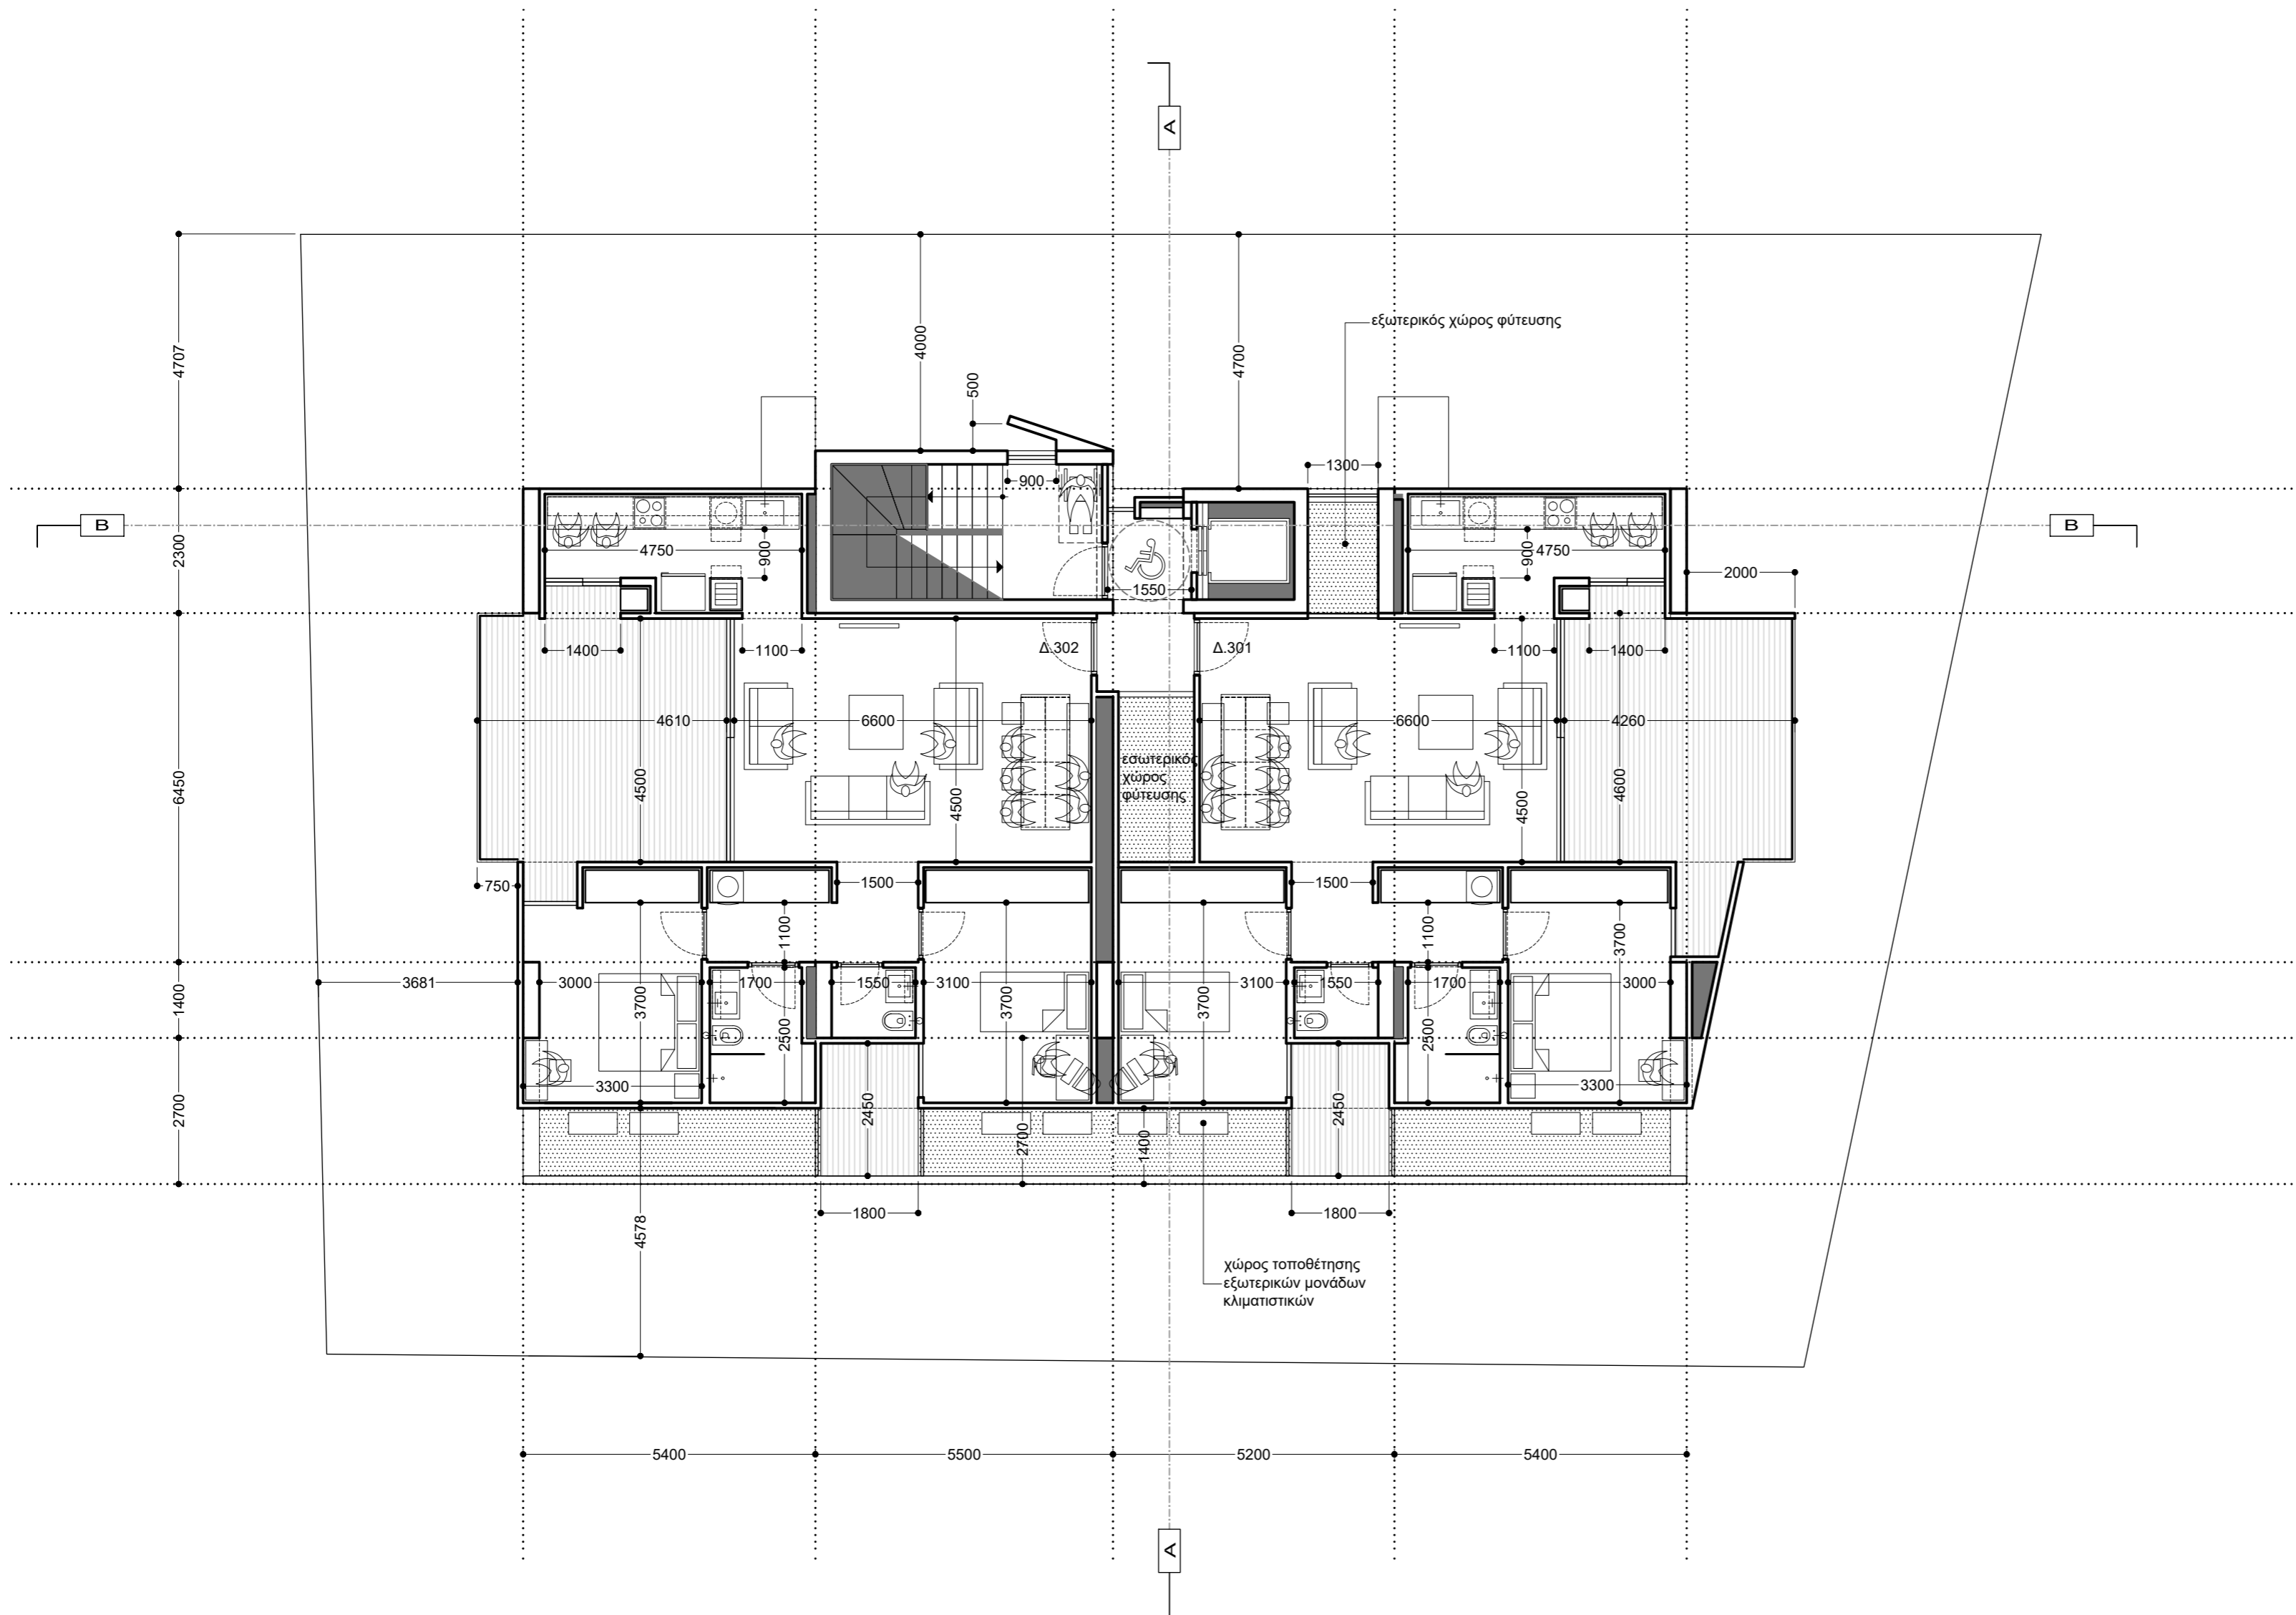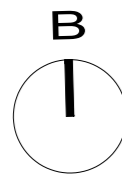

κάτοψη 3ου ορόφου_1:100

σημειώσεις

ΥΠΟΜΝΗΜΑ ΣΗΜΑΝΣΗΣ ΥΨΟΜΕΤΡΩΝ

- +0000 προτεινόμενα υψόμετρα
- +0000 υφιστάμενα υψόμετρα
- +0000 προτεινόμενα υψόμετρα
- +0000 υφιστάμενα υψόμετρα

ΥΠΟΜΝΗΜΑ ΣΗΜΑΝΣΕΩΝ ΣΧΕΔΙΟΥ

- ΟΠΛΙΣΜΕΝΟ ΣΚΥΡΟΔΕΜΑ
- ΚΑΛΥΜΜΕΝΕΣ ΒΕΡΑΝΤΕΣ
- ΦΥΣΙΚΟ ΕΔΑΦΟΣ / ΔΩΜΑΤΑ ΥΠΟΣΤΡΩΜΑΤΑ / ΔΑΠΕΔΑ
- ΚΕΝΟ / ΟΠΗ / ΒΑΘΟΣ

εντολέας

intelitrust advisors ltd

έργο

νέα πενταώροφη πολυκατοικία 11 διαμερισμάτων με ισόγειο+υπόγειο χ.σ.

0389-0-21

Λευκωσία | ενορία άγιος αντώνιος
τεμάχιο 0527 | φύλλο 21 | σχέδιο 550103 | τμ.1



ΣΤΥΛΙΑΝΟΣ ΠΕΛΕΚΑΝΟΣ_αρχιτέκτονας
ΑΓΓΕΛΟΣ ΧΟΙΡΟΜΕΡΙΔΗΣ_αρχιτέκτονας
ΚΥΡΙΑΚΟΣ ΚΥΡΙΑΚΟΥ_αρχιτέκτονας

χρ. σώζου 2, γραφείο 108, CY-1096, λευκωσία
t: 22.6610.61 f: 22.6610.94
e: omass.arch@cytanet.com.cy
www.facebook.com/omass.architecture.cyprus

στάδιο

πολεοδομική άδεια draft1



σχέδιο

κάτοψη 3ου ορόφου A 05

αρχιτέκτονες εγγεγραμμένοι στο ΕΤΕΚ
όλες οι διαστάσεις είναι σε χιλιοστά
μην χρησιμοποιείτε κλίμακα 1 μόνο διαστάσεις
εκτύπωση υπό κλίμακα 1:100 σε χαρτί ISO-A2
server | workingfolder | 0389-0-21_poleo

ημερομηνία

δεκέμβριος 2021

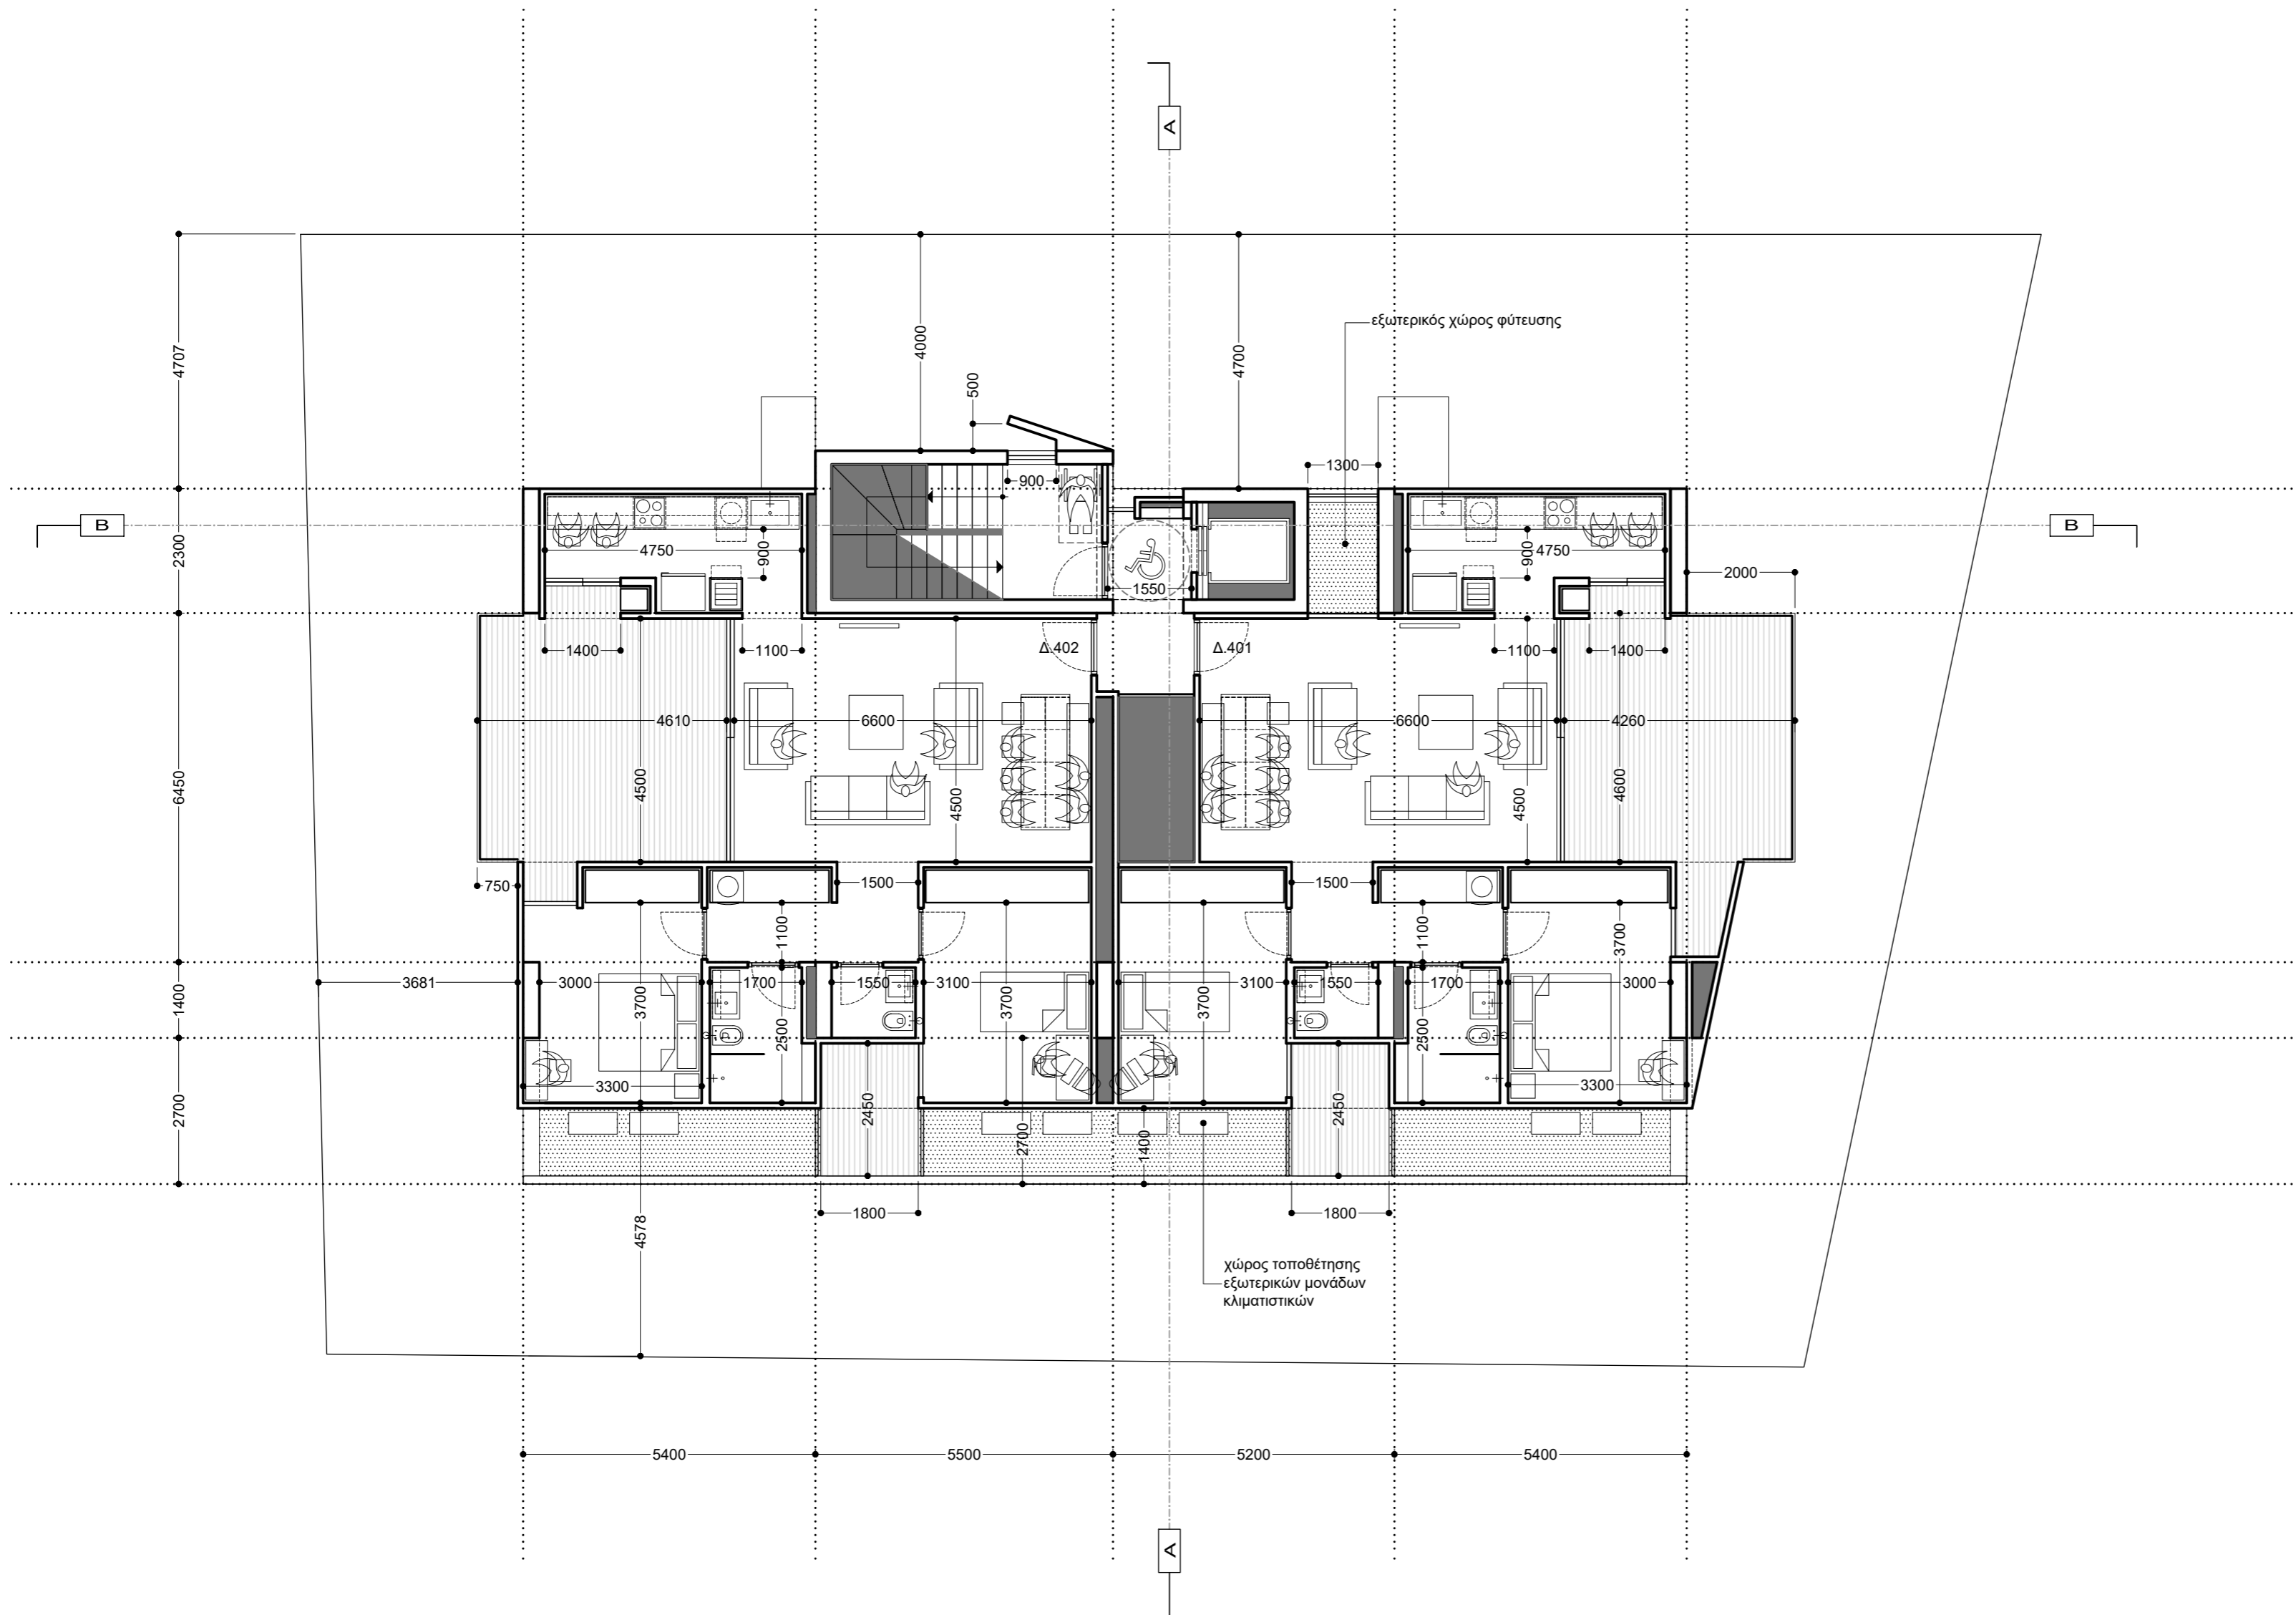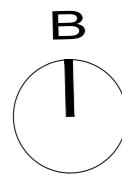

κάτοψη 4ου ορόφου_1:100

σημειώσεις

ΥΠΟΜΝΗΜΑ ΣΗΜΑΝΣΗΣ ΥΨΟΜΕΤΡΩΝ

- ⊕+0000 προτεινόμενα υψόμετρα
- ⊖+0000 υφιστάμενα υψόμετρα
- ↓+0000 προτεινόμενα υψόμετρα
- ↓+0000 υφιστάμενα υψόμετρα

ΥΠΟΜΝΗΜΑ ΣΗΜΑΝΣΕΩΝ ΣΧΕΔΙΟΥ

- ΟΠΛΙΣΜΕΝΟ ΣΚΥΡΟΔΕΜΑ
- ▨ ΚΑΛΥΜΜΕΝΕΣ ΒΕΡΑΝΤΕΣ
- ▤ ΦΥΣΙΚΟ ΕΔΑΦΟΣ / ΔΩΜΑΤΑ ΥΠΟΣΤΡΩΜΑΤΑ / ΔΑΠΕΔΑ
- ΚΕΝΟ / ΟΠΗ / ΒΑΘΟΣ

εντολέας

intelitrust advisors ltd

έργο

νέα πενταώροφη πολυκατοικία 11 διαμερισμάτων με ισόγειο+υπόγειο χ.σ. 0389-0-21

Λευκωσία | ενορία άγιος αντώνιος
τεμάχιο 0527 | φύλλο 21 | σχέδιο 550103 | τμ.1



ΣΤΥΛΙΑΝΟΣ ΠΕΛΕΚΑΝΟΣ_αρχιτέκτονας
ΑΓΓΕΛΟΣ ΧΟΪΡΟΜΕΡΙΔΗΣ_αρχιτέκτονας
ΚΥΡΙΑΚΟΣ ΚΥΡΙΑΚΟΥ_αρχιτέκτονας
χρ. σώζου 2, γραφείο 108, CY-1096, λευκωσία
t: 22.6610.61 f: 22.6610.94
e: omass.arch@cytanet.com.cy
www.facebook.com/omass.architecture.cyprus

στάδιο



πολεοδομική άδεια draft1
σχέδιο

κάτοψη 4ου ορόφου A 06

αρχιτέκτονες εγγεγραμμένοι στο ΕΤΕΚ
όλες οι διαστάσεις είναι σε χιλιοστά
μην χρησιμοποιείτε κλίμακα | μόνο διαστάσεις
εκτύπωση υπό κλίμακα 1:100 σε χαρτί ISO-A2
server | workingfolder | 0389-0-21_poleo

ημερομηνία

δεκέμβριος 2021

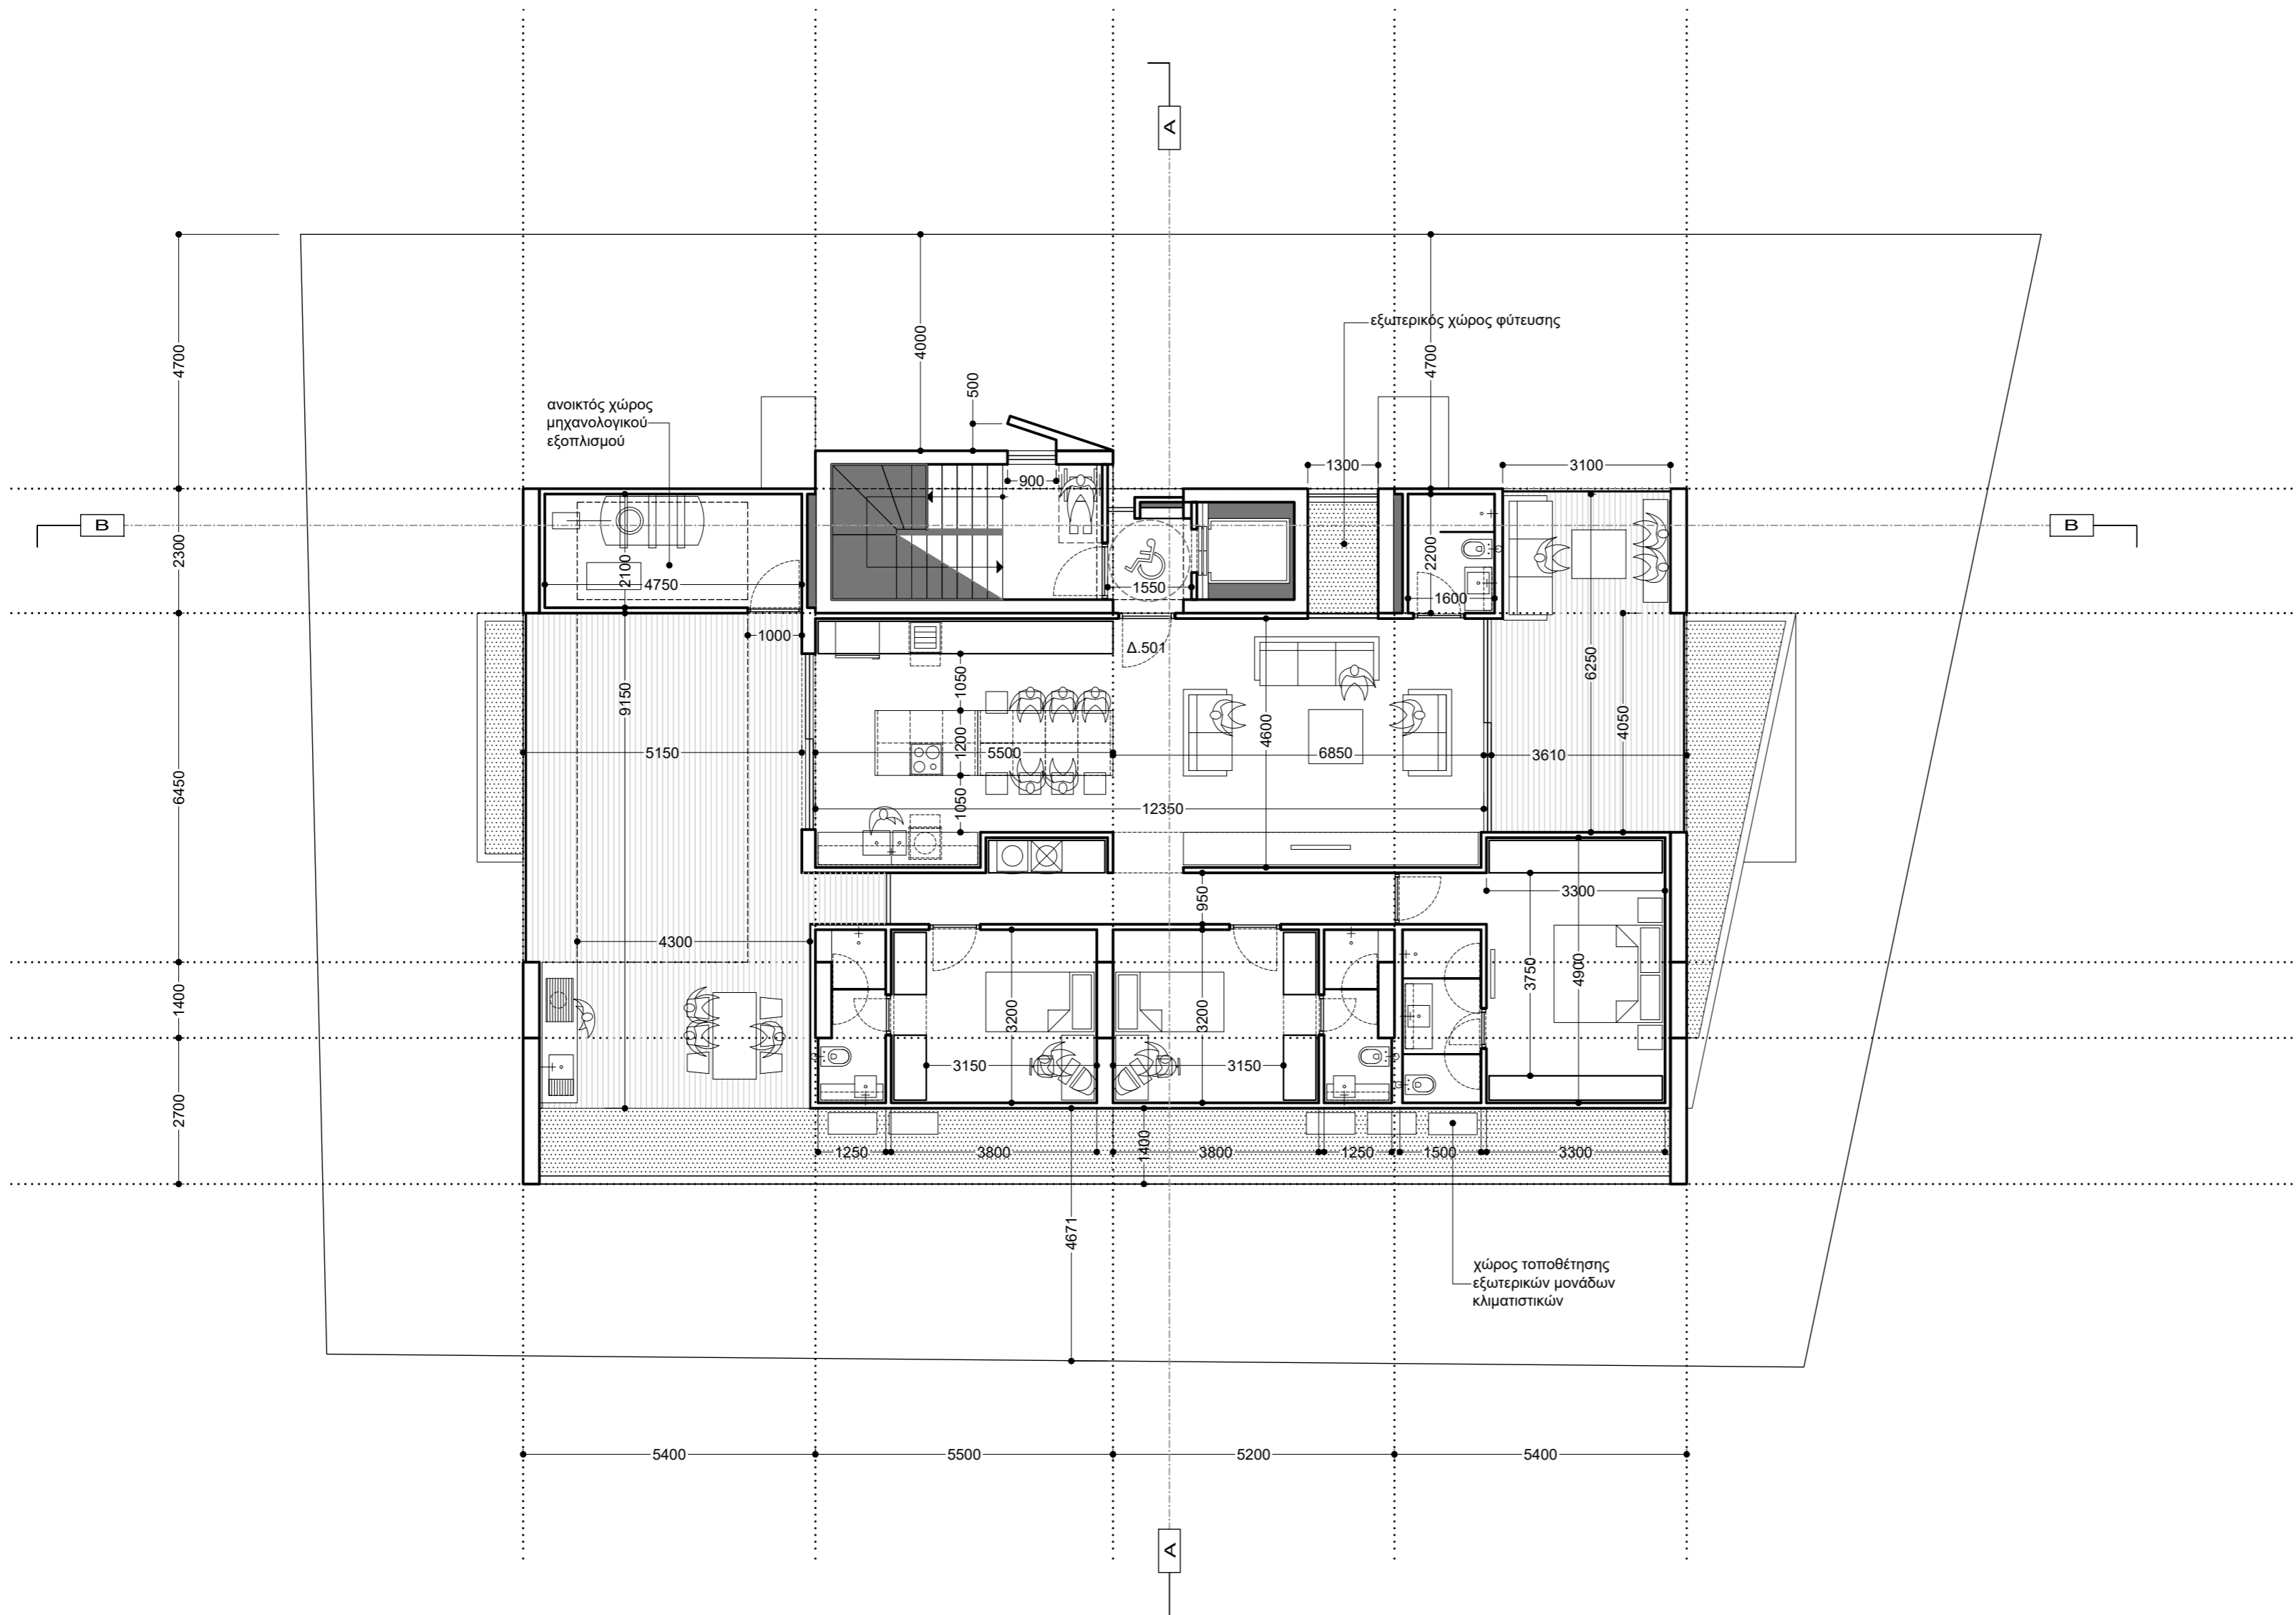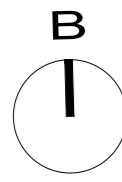

κάτοψη 5ου ορόφου_1:100

σημειώσεις

ΥΠΟΜΝΗΜΑ ΣΗΜΑΝΣΗΣ ΥΨΟΜΕΤΡΩΝ

- +0000 προτεινόμενα υψόμετρα
- +0000 υφιστάμενα υψόμετρα
- +0000 προτεινόμενα υψόμετρα
- +0000 υφιστάμενα υψόμετρα

ΥΠΟΜΝΗΜΑ ΣΗΜΑΝΣΕΩΝ ΣΧΕΔΙΟΥ

- ΟΠΛΙΣΜΕΝΟ ΣΚΥΡΟΔΕΜΑ
- ΚΑΛΥΜΜΕΝΕΣ ΒΕΡΑΝΤΕΣ
- ΦΥΣΙΚΟ ΕΔΑΦΟΣ / ΔΩΜΑΤΑ ΥΠΟΣΤΡΩΜΑΤΑ / ΔΑΠΕΔΑ
- ΚΕΝΟ / ΟΠΗ / ΒΑΘΟΣ

εντολέας

intelitrust advisors ltd

έργο

νέα πενταώροφη πολυκατοικία 11 διαμερισμάτων με ισόγειο+υπόγειο χ.σ. 0389-0-21

Λευκωσία | ενορία άγιος αντώνιος τεμάχιο 0527 | φύλλο 21 | σχέδιο 550103 | τμ.1



ΣΤΥΛΙΑΝΟΣ ΠΕΛΕΚΑΝΟΣ_αρχιτέκτονας
ΑΓΓΕΛΟΣ ΧΟΙΡΟΜΕΡΙΔΗΣ_αρχιτέκτονας
ΚΥΡΙΑΚΟΣ ΚΥΡΙΑΚΟΥ_αρχιτέκτονας
χρ. σώζου 2, γραφείο 108, CY-1096, λευκωσία
t: 22.6610.61 f: 22.6610.94
e: omass.arch@cytanet.com.cy
www.facebook.com/omass.architecture.cyprus

στάδιο

πολεοδομική άδεια draft1

σχέδιο

κάτοψη 5ου ορόφου A 07

αρχιτέκτονες εγγεγραμμένοι στο ΕΤΕΚ
όλες οι διαστάσεις είναι σε χιλιοστά
μην χρησιμοποιείτε κλίμακα 1 μόνο διαστάσεις
εκτύπωση υπό κλίμακα 1:100 σε χαρτί ISO-A2
server I workingfolder I 0389-0-21_poleo

ημερομηνία

δεκέμβριος 2021