


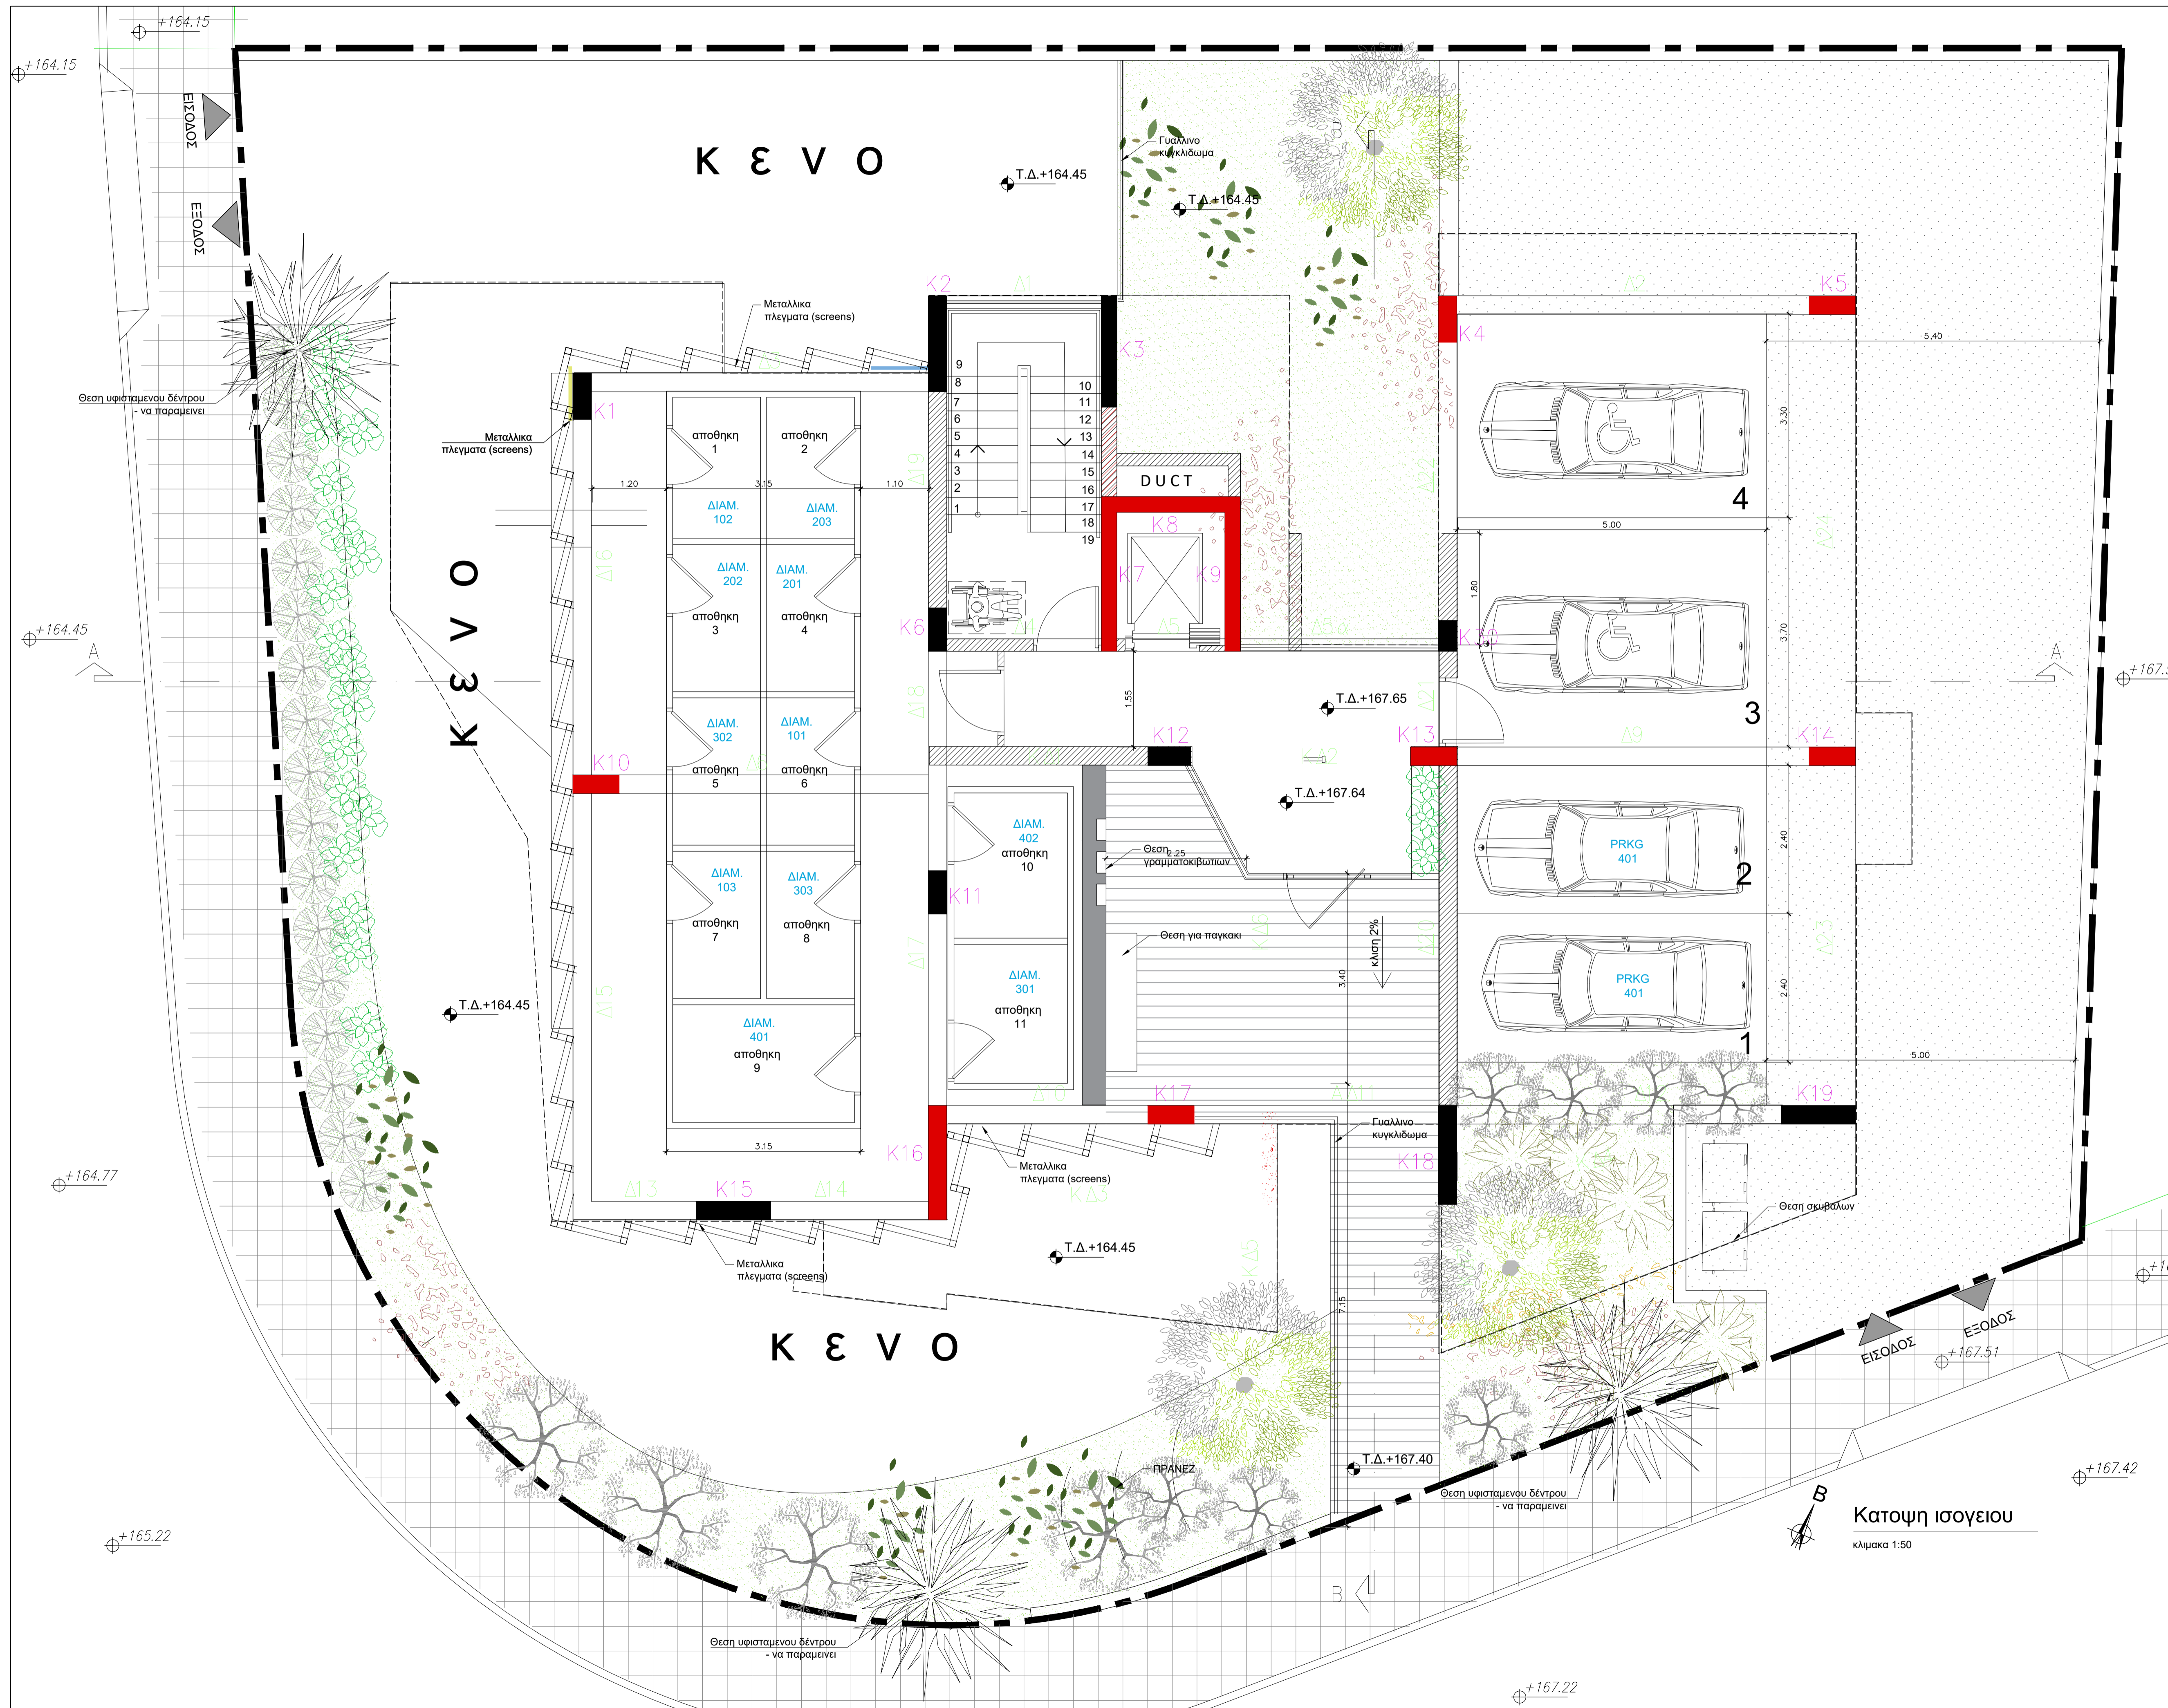

02	01/2023	ΑΝΑΓΕΞ ΓΙΑ ΠΟΛΕΟΔΟΜΙΚΗ ΑΔΕΙΑ
01	12/2022	ΠΟΛΕΟΔΟΜΙΚΗ ΑΔΕΙΑ
NO	ΗΜΕΡ. / DATE	ΠΕΡΙΓΡΑΦΗ / DESCRIPTION
		ΑΝΑΘΕΩΡΗΣΕΙΣ / REVISIONS
ΑΡΧΙΤΕΚΤΟΝΕΣ / ARCHITECTS		
<b>Χ. Η. ΧΡΥΣΑΝΘΟΥ &amp; ΣΥΝΕΡΓΑΤΕΣ</b> ΑΡΧΙΤΕΚΤΟΝΙΚΟ ΓΡΑΦΕΙΟ		
ΙΔΙΕΥΤΕΙΑΣ 62, 4ος ΟΡΟΦΟΣ, ΓΡΑΦΕΙΟ 401, Τ.Κ.2003, ΛΕΥΚΩΣΙΑ ΤΗΛ : 22446111 FAX :22454965 E-mail: info@cechrysanthou.com		
ΠΟΛΙΤΙΚΟΙ ΜΗΧΑΝΙΚΟΙ / CIVIL ENGINEERS		
ΣΥΜΒΟΥΛΟΙ ΜΗΧΑΝΟΛΟΓΟΙ ΜΗΧΑΝΙΚΟΙ / MECHANICAL CONSULTING ENGINEERS		
ΣΥΜΒΟΥΛΟΙ ΗΛΕΚΤΡΟΛΟΓΟΙ ΜΗΧΑΝΙΚΟΙ / ELECTRICAL CONSULTING ENGINEERS		
ΕΡΓΟ / PROJECT <b>GOLD HERITAGE LTD</b> Πολυκατοικία στον Δήμο Λεύκωσας ΑΒΑΝΤΙ		
ΤΙΤΛΟΣ ΣΧΕΔΙΟΥ / DRAWING TITLE <b>Κάτοψη Υπογείου</b>		
ΜΕΛΕΤΗ / STUDY BY Χ.Χ + Χ.Η.Χ	ΗΜΕΡΟΜΗΝΙΑ / DATE Οκτώβριος 2023	
ΣΧΕΔΙΑΣΗ / DRAWN BY Χ.Χ	ΚΑΙΜΑΚΑ / SCALE 1:50	
ΚΩΔ. Η.Υ. / SHEET FILE	ΕΛΕΓΧΟΣ / CHECKED BY Χ.Η.Χ	
ΑΡ. ΣΧΕΔΙΟΥ / DRAWING NO.	ΑΝΑΘΕΩΡΗΚΗ / REVISION	
<b>A02</b>		





02	01/2023	ΑΝΑΓΕΞ ΓΙΑ ΠΟΛΕΟΔΟΜΙΚΗ ΑΔΕΙΑ
01	12/2022	ΠΟΛΕΟΔΟΜΙΚΗ ΑΔΕΙΑ
NO	ΗΜΕΡ / DATE	ΠΕΡΙΓΡΑΦΗ / DESCRIPTION
ΑΝΑΒΕΘΡΗΣΕΙΣ / REVISIONS		
ΑΡΧΙΤΕΚΤΟΝΕΣ / ARCHITECTS		
<b>Χ. Η. ΧΡΥΣΑΝΘΟΥ &amp; ΣΥΝΕΡΓΑΤΕΣ</b> ΑΡΧΙΤΕΚΤΟΝΙΚΟ ΓΡΑΦΕΙΟ		
ΙΔΙΕΥΤΕΙΑΣ 62, 4ος ΟΡΟΦΟΣ, ΓΡΑΦΕΙΟ 401, Τ.Κ.2003, ΛΕΥΚΩΣΙΑ ΤΗΛ : 224461111 FAX :22454965 E-mail: info@cechrysanthou.com		
ΠΟΛΙΤΙΚΟΙ ΜΗΧΑΝΙΚΟΙ / CIVIL ENGINEERS		
ΣΥΜΒΟΥΛΟΙ ΜΗΧΑΝΟΛΟΓΟΙ ΜΗΧΑΝΙΚΟΙ / MECHANICAL CONSULTING ENGINEERS		
ΣΥΜΒΟΥΛΟΙ ΗΛΕΚΤΡΟΛΟΓΟΙ ΜΗΧΑΝΙΚΟΙ / ELECTRICAL CONSULTING ENGINEERS		
ΕΡΓΟ / PROJECT		
<b>GOLD HERITAGE LTD</b> Πολυκατοικία στον Δήμο Λεύκωσας ΑΝΑΝΤΙ		
ΤΙΤΛΟΣ ΣΧΕΔΙΟΥ / DRAWING TITLE		
<b>Κάτοψη Ισογείου</b>		
ΜΕΛΕΤΗ / STUDY BY	Χ.Χ + Χ.Η.Χ	ΗΜΕΡΟΜΗΝΙΑ / DATE
ΣΧΕΔΙΑΣΗ / DRAWN BY	Χ.Χ	ΚΑΙΜΑΚΑ / SCALE
ΚΩΔ. Η.Υ. / SHEET FILE		ΕΛΕΓΧΟΣ / CHECKED BY
		Χ.Η.Χ
ΑΡ. ΣΧΕΔΙΟΥ / DRAWING NO.	ΑΝΑΒΕΘΡΗΣΗ / REVISION	
<b>A03</b>		






02	01/2023	ΑΝΑΓΕΡΓΕΣ ΓΙΑ ΠΟΛΥΩΦΟΔΗΜΙΚΗ ΑΔΕΙΑ
01	12/2022	ΠΟΛΥΩΦΟΔΗΜΙΚΗ ΑΔΕΙΑ
NO	ΗΜΕΡ. / DATE	ΠΕΡΙΓΡΑΦΗ / DESCRIPTION
ΑΝΑΒΕΒΡΗΣΕΙΣ / REVISIONS		
ΑΡΧΙΤΕΚΤΟΝΕΣ / ARCHITECTS		
<b>Χ. Η. ΧΡΥΣΑΝΘΟΥ &amp; ΣΥΝΕΡΓΑΤΕΣ</b> ΑΡΧΙΤΕΚΤΟΝΙΚΟ ΓΡΑΦΕΙΟ		
ΙΩΤΙΝΕΙΑΣ 62, 4ος ΟΡΟΦΟΣ, ΓΡΑΦΕΙΟ 401, Τ.Κ.2003, ΛΕΥΚΩΣΙΑ ΤΗΛ : 22446111 FAX :22454965 E-mail: info@cechrysanthou.com		
ΠΟΛΙΤΙΚΟΙ ΜΗΧΑΝΙΚΟΙ / CIVIL ENGINEERS		
ΣΥΜΒΟΥΛΟΙ ΜΗΧΑΝΟΛΟΓΩΝ ΜΗΧΑΝΙΚΟΙ / MECHANICAL CONSULTING ENGINEERS		
ΣΥΜΒΟΥΛΟΙ ΗΛΕΚΤΡΟΛΟΓΩΝ ΜΗΧΑΝΙΚΟΙ / ELECTRICAL CONSULTING ENGINEERS		
ΕΡΓΟ / PROJECT		
<b>GOLD HERITAGE LTD</b> Πολυκατοικία στον Δήμο Λεύκωσας ΑΒΑΝΤΙ		
ΤΙΤΛΟΣ ΣΧΕΔΙΟΥ / DRAWING TITLE		
<b>Κάτοψη 1ου-2ου Ορόφου</b>		
ΜΕΛΕΤΗ / STUDY BY	Χ.Χ + Χ.Η.Χ	ΗΜΕΡΟΜΗΝΙΑ / DATE
ΣΧΕΔΙΑΣΗ / DRAWN BY	Χ.Χ	ΚΑΙΜΑΚΑ / SCALE
ΚΩΔ. Η.Υ. / SHEET FILE		ΕΛΕΓΧΟΣ / CHECKED BY
		Χ.Η.Χ
ΑΡ. ΣΧΕΔΙΟΥ / DRAWING NO.	ΑΝΑΒΕΒΡΗΣΗ / REVISION	
<b>A04</b>		

Κατοψη 1ου & 2ου  
 κλίμακα 1:50



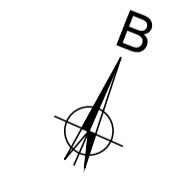

02	01/2023	ΑΝΑΓΕΞ ΓΙΑ ΠΟΛΕΟΔΟΜΙΚΗ ΑΔΕΙΑ
01	12/2022	ΠΟΛΕΟΔΟΜΙΚΗ ΑΔΕΙΑ

NO	ΗΜΕΡ. / DATE	ΠΕΡΙΓΡΑΦΗ / DESCRIPTION
		ΑΝΑΘΕΩΡΗΣΕΙΣ / REVISIONS

ΑΡΧΙΤΕΚΤΟΝΕΣ / ARCHITECTS  
**Χ. Η. ΧΡΥΣΑΝΘΟΥ & ΣΥΝΕΡΓΑΤΕΣ**  
 ΑΡΧΙΤΕΚΤΟΝΙΚΟ ΓΡΑΦΕΙΟ

ΙΩΝΙΝΕΙΑΣ 62, 4ος ΟΡΟΦΟΣ, ΓΡΑΦΕΙΟ 401,  
 Τ.Κ.2003, ΑΕΓΥΚΟΣΙΑ  
 ΤΗΛ : 22446111 FAX :22454965  
 E-mail: info@cechrysanthou.com

ΠΟΛΙΤΙΚΟΙ ΜΗΧΑΝΙΚΟΙ / CIVIL ENGINEERS

ΣΥΜΒΟΥΛΟΙ ΜΗΧΑΝΟΛΟΓΩΝ ΜΗΧΑΝΙΚΟΙ /  
 MECHANICAL CONSULTING ENGINEERS

ΣΥΜΒΟΥΛΟΙ ΗΛΕΚΤΡΟΛΟΓΩΝ ΜΗΧΑΝΙΚΟΙ /  
 ELECTRICAL CONSULTING ENGINEERS

ΕΡΓΟ / PROJECT  
**GOLD HERITAGE LTD**  
 Πολυκατοικία στον Δήμο Λεύκωσας  
 ΑΥΑΝΤΙ

ΤΙΤΛΟΣ ΣΧΕΔΙΟΥ / DRAWING TITLE  
**Κάτοψη 3ου Ορόφου**

ΜΕΛΕΤΗ / STUDY BY X.X + X.H.X	ΗΜΕΡΟΜΗΝΙΑ / DATE Οκτώβριος 2023
ΣΧΕΔΙΑΣΗ / DRAWN BY X.X	ΚΑΙΜΑΚΑ / SCALE 1:50
ΚΩΔ. Η.Υ. / SHEET FILE	ΕΛΕΓΧΟΣ / CHECKED BY X.H.X

ΑΡ. ΣΧΕΔΙΟΥ / DRAWING NO. **A05**      ΑΝΑΘΕΩΡΗΚΗ / REVISION






Κατοψη 4ου οροφου  
κλίμακα 1:50

02	01/2023	ΑΝΑΓΕΣ ΓΙΑ ΠΟΛΕΟΔΟΜΙΚΗ ΑΔΕΙΑ
01	12/2022	ΠΟΛΕΟΔΟΜΙΚΗ ΑΔΕΙΑ
NO	ΗΜΕΡ. / DATE	ΠΕΡΙΓΡΑΦΗ / DESCRIPTION
ΑΝΑΘΕΩΡΗΣΕΙΣ / REVISIONS		
ΑΡΧΙΤΕΚΤΟΝΕΣ / ARCHITECTS		
<b>Χ. Η. ΧΡΥΣΑΝΘΟΥ &amp; ΣΥΝΕΡΓΑΤΕΣ</b> ΑΡΧΙΤΕΚΤΟΝΙΚΟ ΓΡΑΦΕΙΟ		
ΙΩΛΙΓΕΝΕΙΑΣ 62, 4ος ΟΡΟΦΟΣ, ΓΡΑΦΕΙΟ 401, Τ.Κ.2003, ΛΕΥΚΩΣΙΑ ΤΗΛ : 22446111 FAX :22454965 E-mail: info@cechrysanthou.com		
ΠΟΛΙΤΙΚΟΙ ΜΗΧΑΝΙΚΟΙ / CIVIL ENGINEERS		
ΣΥΜΒΟΥΛΟΙ ΜΗΧΑΝΟΛΟΓΩΝ ΜΗΧΑΝΙΚΩΝ / MECHANICAL CONSULTING ENGINEERS		
ΣΥΜΒΟΥΛΟΙ ΗΛΕΚΤΡΟΛΟΓΩΝ ΜΗΧΑΝΙΚΩΝ / ELECTRICAL CONSULTING ENGINEERS		
ΕΡΓΟ / PROJECT <b>GOLD HERITAGE LTD</b> Πολυκατοικία στον Δήμο Λεύκωσας ΑΒΑΝΤΙ		
ΤΙΤΛΟΣ ΣΧΕΔΙΟΥ / DRAWING TITLE <b>Κάτοψη 4ου οροφου</b>		
ΜΕΛΕΤΗ / STUDY BY	Χ.Χ + Χ.Η.Χ	ΗΜΕΡΟΜΗΝΙΑ / DATE Οκτώβριος 2023
ΣΧΕΔΙΑΣΗ / DRAWN BY	Χ.Χ	ΚΑΙΜΑΚΑ / SCALE 1:50
ΚΩΔ. Η.Υ. / SHEET FILE		ΕΛΕΓΧΟΣ / CHECKED BY Χ.Η.Χ
ΑΡ.ΣΧΕΔΙΟΥ / DRAWING NO.	ΑΝΑΘΕΩΡΗΣΗ / REVISION	
<b>A06</b>		



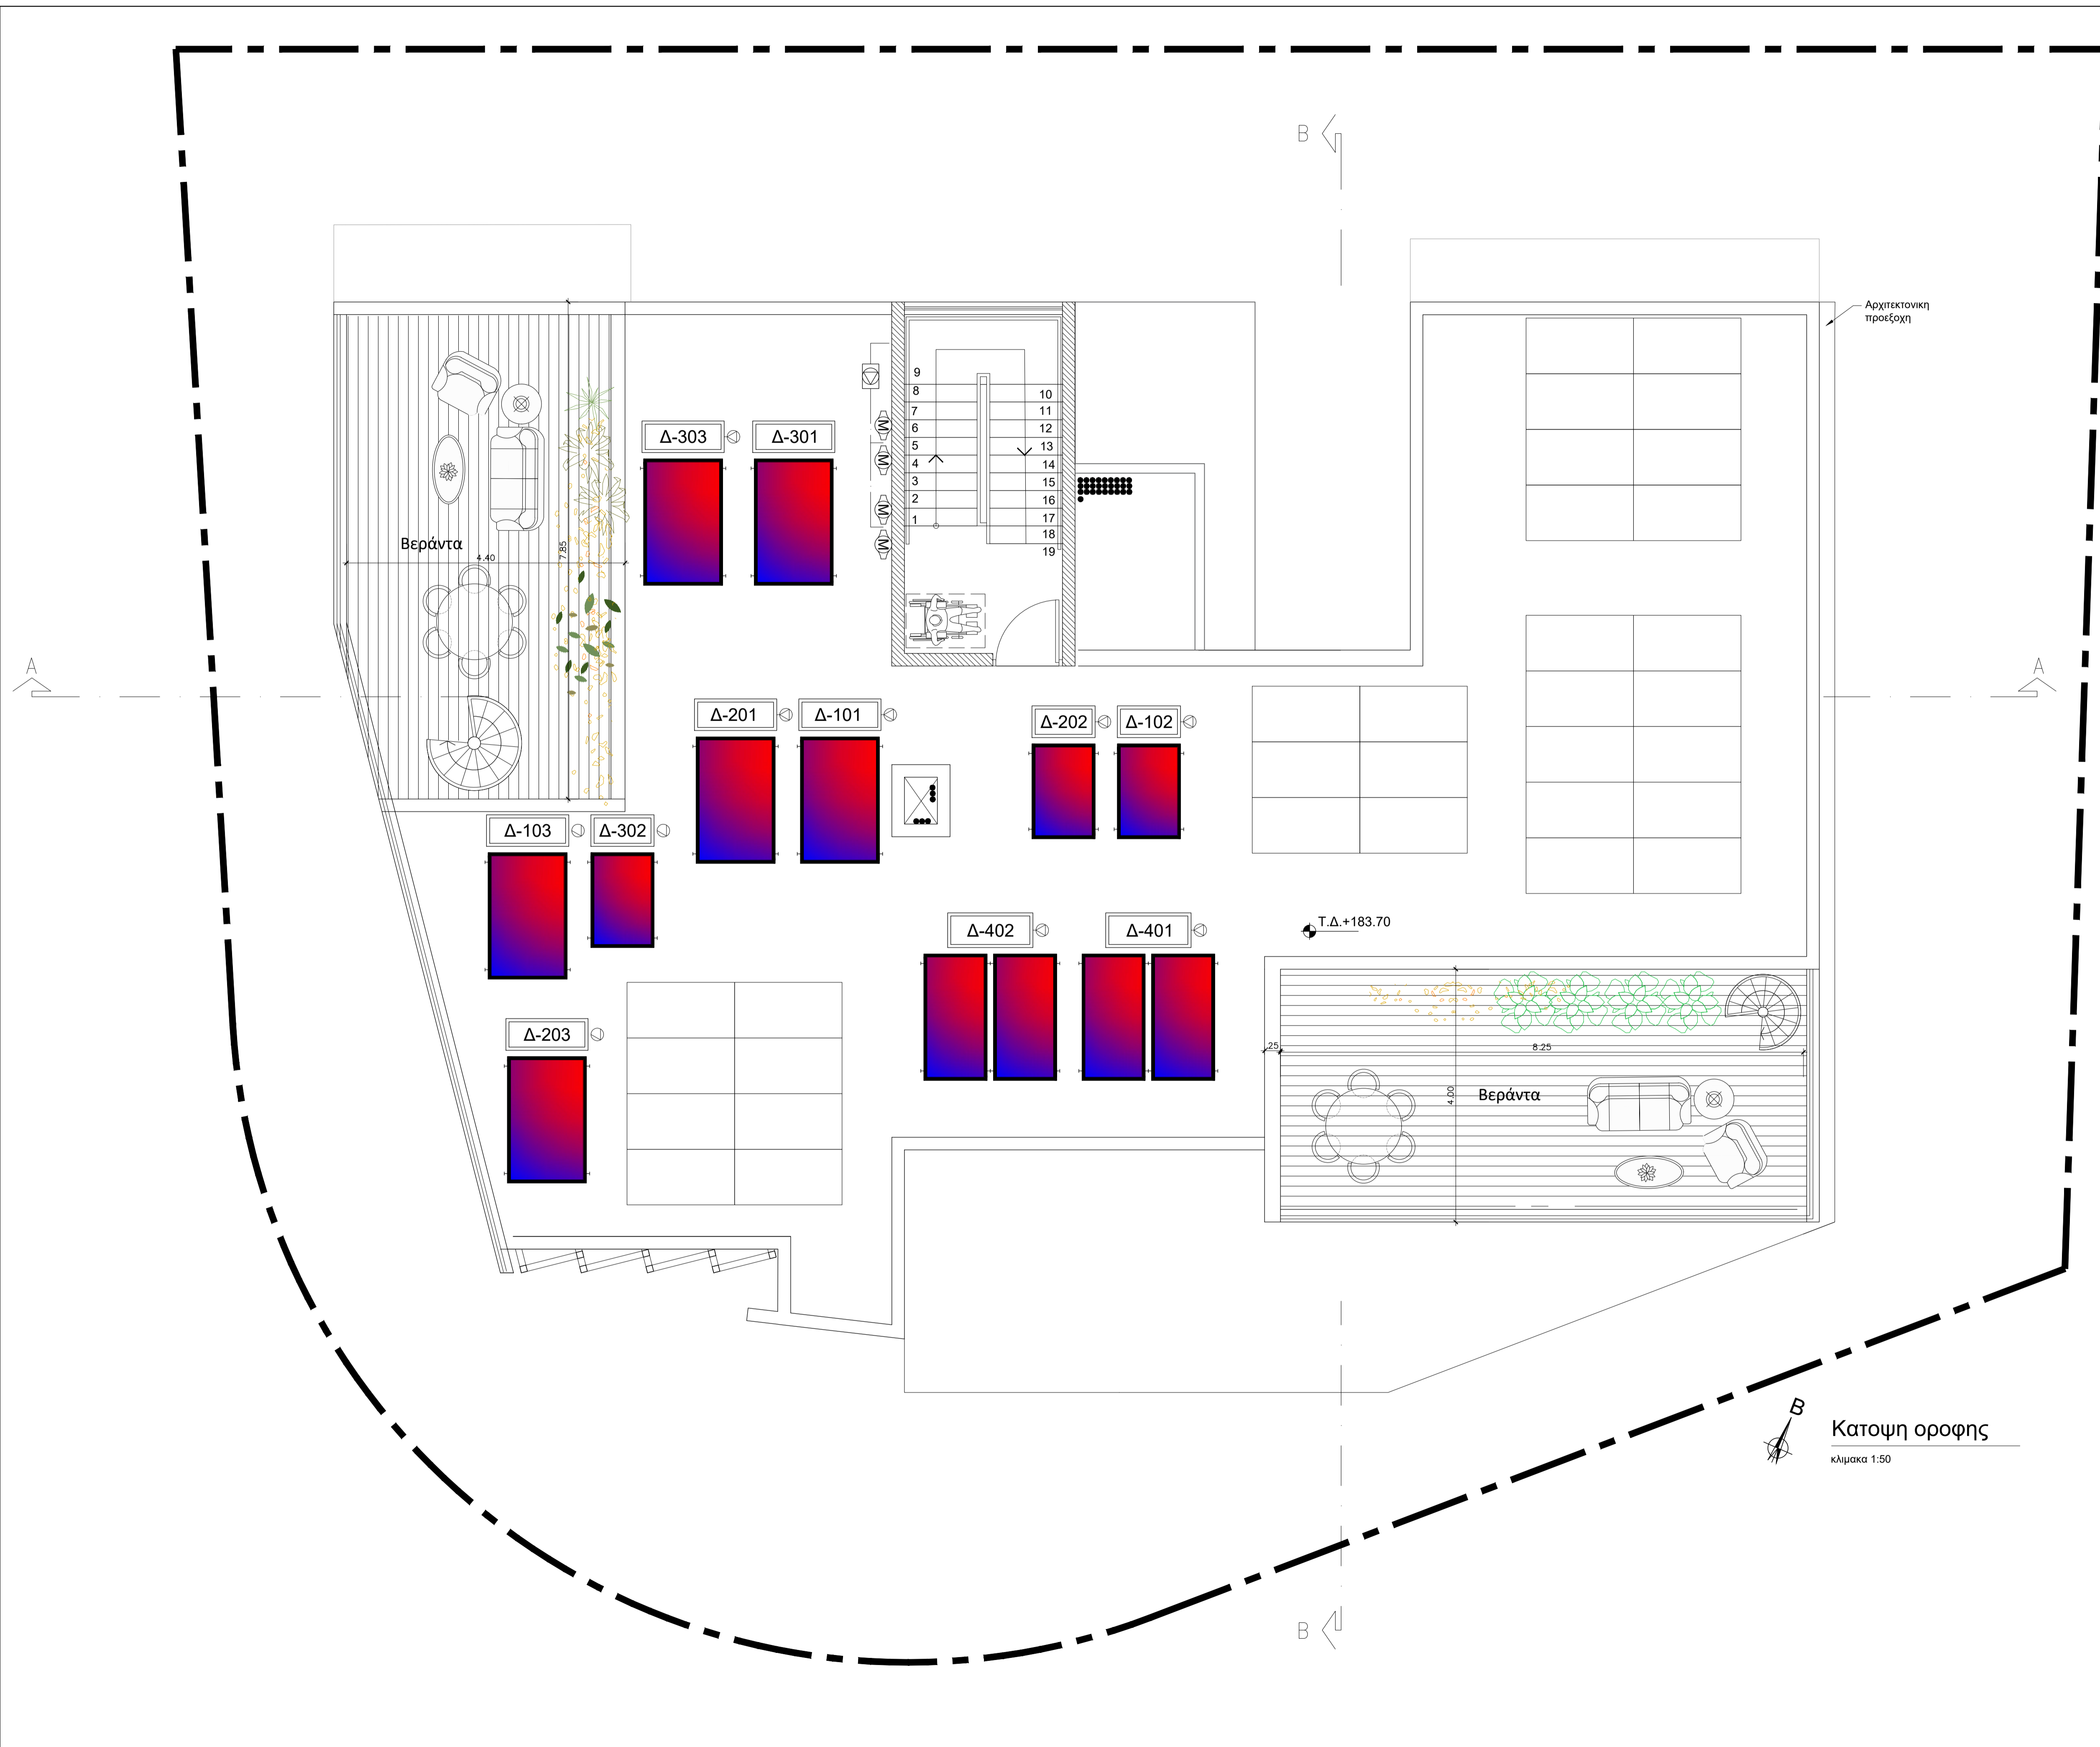

Αρχιτεκτονική προέξοχη

Κατοψη οροφης  
κλίμακα 1:50

02			01/2023	ΑΝΑΓΓΕΣ ΓΙΑ ΠΟΛΥΩΔΟΜΙΚΗ ΑΔΕΙΑ
01			12/2022	ΠΟΛΥΩΔΟΜΙΚΗ ΑΔΕΙΑ
NO ΗΜΕΡ. / DATE ΠΕΡΙΓΡΑΦΗ / DESCRIPTION				
ΑΝΑΘΕΩΡΗΣΕΙΣ / REVISIONS				
ΑΡΧΙΤΕΚΤΟΝΕΣ / ARCHITECTS				
<b>Χ. Η. ΧΡΥΣΑΝΘΟΥ &amp; ΣΥΝΕΡΓΑΤΕΣ</b> ΑΡΧΙΤΕΚΤΟΝΙΚΟ ΓΡΑΦΕΙΟ				
ΙΔΙΩΤΗΡΕΙΑΣ 62, 4ος ΟΡΟΦΟΣ, ΓΡΑΦΕΙΟ 401, Τ.Κ.2003, ΛΕΥΚΩΣΙΑ ΤΗΛ : 22446111 FAX :22454965 E-mail: info@cechrysanthou.com				
ΠΟΛΙΤΙΚΟΙ ΜΗΧΑΝΙΚΟΙ / CIVIL ENGINEERS				
ΣΥΜΒΟΥΛΟΙ ΜΗΧΑΝΟΛΟΓΩΝ ΜΗΧΑΝΙΚΟΙ/ MECHANICAL CONSULTING ENGINEERS				
ΣΥΜΒΟΥΛΟΙ ΗΛΕΚΤΡΟΛΟΓΩΝ ΜΗΧΑΝΙΚΟΙ/ ELECTRICAL CONSULTING ENGINEERS				
ΕΡΓΟ / PROJECT <b>GOLD HERITAGE LTD</b> Πολυκατοικία στον Δήμο Λεύκωσας ΑΒΑΝΤΙ				
ΤΙΤΛΟΣ ΣΧΕΔΙΟΥ / DRAWING TITLE <b>Κάτοψη Οροφης</b>				
ΜΕΛΕΤΗ / STUDY BY Χ.Χ + Χ.Η.Χ			ΗΜΕΡΟΜΗΝΙΑ / DATE Οκτώβριος 2023	
ΣΧΕΔΙΑΣΗ / DRAWN BY Χ.Χ			ΚΑΙΜΑΚΑ / SCALE 1:50	
ΚΩΔ. Η.Υ. / SHEET FILE			ΕΛΕΓΧΟΣ / CHECKED BY Χ.Η.Χ	
ΑΡ.ΣΧΕΔΙΟΥ / DRAWING NO.			ΑΝΑΘΕΩΡΗΣΗ / REVISION	
<b>A07</b>				