

ΕΠΙΤΕΣΣΕΡΑ
ΑΡΧΙΤΕΚΤΟΝΕΣ

ΓΕΩΡΓΙΟΥ ΠΑΡΟΥΤΗΣ ΠΑΡΟΥΤΗ ΧΑΡΑΛΑΜΠΙΔΟΥ

ΓΡ: ΞΕΝΟΠΟΥΛΟΥ 10 1061 ΛΕΥΚΩΣΙΑ Τ 22460238 F 22769002
email: info@epitessera.com web: www.epitessera.com

ΕΡΓΟ:

ΠΟΛΥΚΑΤΟΙΚΙΑ ΣΤΗΝ
ΑΓΛΑΝΤΖΙΑ

ΕΡΓΟΔΟΤΗΣ:

ΣΤΑΥΡΟΣ ΠΕΤΡΑΚΙΔΗΣ

ΣΗΜΕΙΩΣΕΙΣ:

ΣΤΟΙΧΕΙΑ ΤΕΜΑΧΙΟΥ

ΑΡΙΘΜΟΣ ΤΕΜΑΧΙΟΥ	2758
ΕΜΒΑΔΟΝ ΤΕΜΑΧΙΟΥ	703,7 m ²
ΤΟΠΟΘΕΣΙΑ	ΛΕΥΚΩΣΙΑ, ΔΗΜΟΣ ΑΓΛΑΝΤΖΙΑΣ
ΦΥΛΛΟΣΧΕΔΙΟ	2163Ε1
ΤΜΗΜΑ	2
ΖΩΝΗ	Κα5

ΥΠΟΛΟΓΙΣΜΟΣ ΣΥΝΤΕΛΕΣΤΗ ΔΟΜΗΣΗΣ

ΟΡΟΦΟΣ ΔΙΑΜ. ΔΩΜ ΕΜΒΑΔΟΝ ΚΑΛ. ΒΕΡΑΝΤΕΣ ΑΚΑΛ. ΒΕΡΑΝΤΕΣ

1ος ΟΡΟΦΟΣ

2ος ΟΡΟΦΟΣ

3ος ΟΡΟΦΟΣ

ΚΟΙΝΟΧΡΗΣΤΟΣ ΧΩΡΟΣ

ΔΙΑΜ. 101 86 m² 22 m² 29 m²

ΔΙΑΜ. 102 51 m² 15 m²

ΔΙΑΜ. 103 90 m² 22 m²

ΣΥΝΟΛΙΚΟ ΕΜΒΑΔΟΝ

256 m²

ΚΟΙΝΟΧΡΗΣΤΟΣ ΧΩΡΟΣ

29 m²

ΔΙΑΜ. 201 86 m² 22 m²

ΔΙΑΜ. 202 51 m² 15 m²

ΔΙΑΜ. 203 90 m² 22 m²

ΣΥΝΟΛΙΚΟ ΕΜΒΑΔΟΝ

256 m²

3ος ΟΡΟΦΟΣ

ΚΟΙΝΟΧΡΗΣΤΟΣ ΧΩΡΟΣ

19 m²

ΔΙΑΜ. 301 86 m² 22 m² 46 m²

ΔΙΑΜ. 302 51 m² 15 m²

ΔΙΑΜ. 303 90 m² 22 m² 5 m²

ΣΥΝΟΛΙΚΟ ΕΜΒΑΔΟΝ

246 m²

ΕΠΙΤΡΕΠΟΜΕΝΑ:

ΕΜΒΑΔΟΝ ΣΥΝΤΕΛΕΣΤΗΣ ΔΟΜΗΣΗΣ: 703,7 m²+35 m²

ΠΟΣΟΣΤΟ ΣΥΝΤΕΛΕΣΤΗΣ ΔΟΜΗΣΗΣ: 100%+5%(Δ.Π.)

ΠΡΟΤΕΙΝΟΜΕΝΑ:

ΕΜΒΑΔΟΝ ΣΥΝΤΕΛΕΣΤΗΣ ΔΟΜΗΣΗΣ: 758 m²

ΠΟΣΟΣΤΟ ΣΥΝΤΕΛΕΣΤΗΣ ΔΟΜΗΣΗΣ: 107%

ΥΠΟΛΟΓΙΣΜΟΣ ΠΟΣΟΣΤΟΥ ΚΑΛΥΨΗΣ

ΕΠΙΤΡΕΠΟΜΕΝΑ:

ΕΜΒΑΔΟΝ ΚΑΛΥΨΗΣ: 334,5 m²

ΠΟΣΟΣΤΟ ΚΑΛΥΨΗΣ: 50%

ΠΡΟΤΕΙΝΟΜΕΝΑ:

ΕΜΒΑΔΟΝ ΚΑΛΥΨΗΣ: 290 m²

ΠΟΣΟΣΤΟ ΚΑΛΥΨΗΣ: 41%

ΟΡΟΦΟΙ

ΕΠΙΤΡΕΠΟΜΕΝΑ: 3

ΠΡΟΤΕΙΝΟΜΕΝΑ: 3


ΥΨΟΣ

ΕΠΙΤΡΕΠΟΜΕΝΑ: 13,50 m

ΠΡΟΤΕΙΝΟΜΕΝΑ: 12,45 m

ΠΙΝΑΚΑΣ ΑΛΛΑΓΩΝ

ΑΡ. ΠΕΡΙΓΡΑΦΗ ΗΜ.

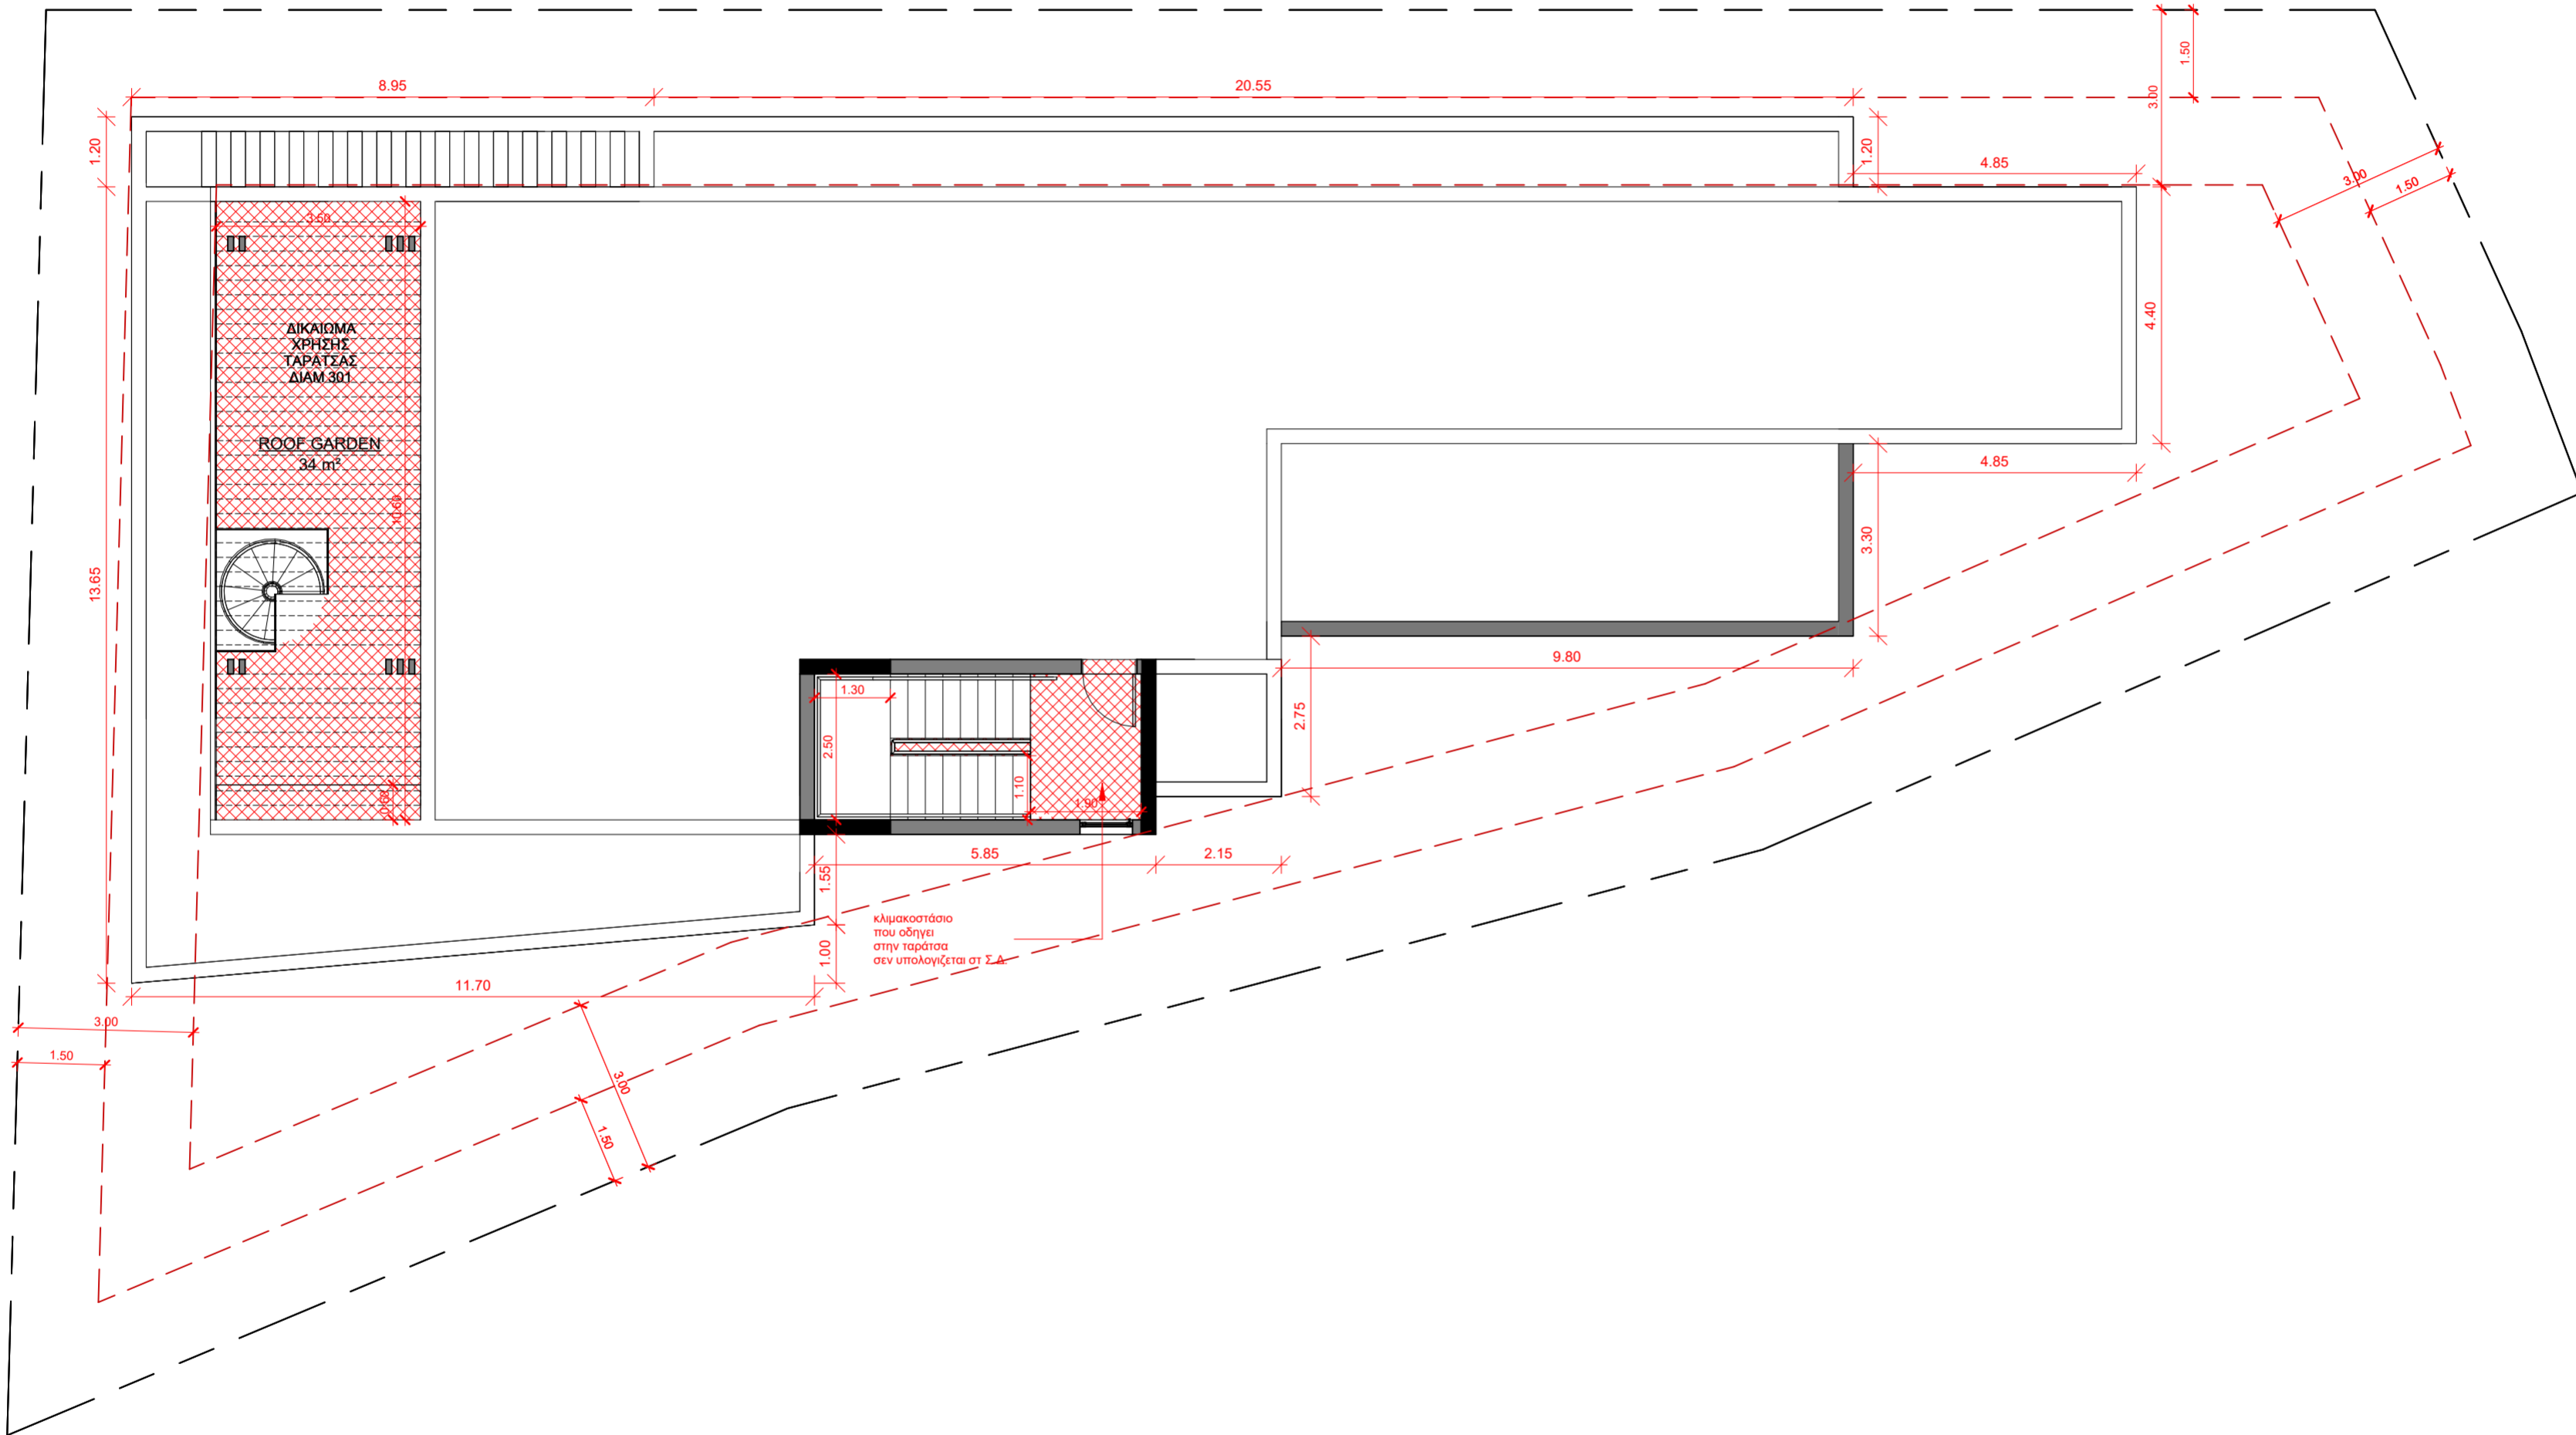

ΚΩΔ. ΜΕΛΕΤΗΣ:

FILE:

ΣΧΕΔΙΑΣΜΟΣ: Author

ΕΛΕΓΧΟΣ: Checker

Να μη μετρούνται διαστάσεις από το σχέδιο. Ισχύουν μόνο οι αναγραφόμενες διαστάσεις. Όλες οι διαστάσεις να επιβεβαιώνονται επί τόπου από τον Εργολάβο πριν την έναρξη οποιασδήποτε εργασίας και σε περίπτωση διαφοράς να εδωποιείται ο Αρχιτέκτονας.

© ΕΠΙΤΕΣΣΕΡΑ Αρχιτέκτονες

ΤΙΤΛΟΣ ΣΧΕΔΙΟΥ:

ΚΑΤΟΨΗ ΟΡΟΦΗΣ

ΚΛΙΜΑΚΑ: 1 : 100

ΑΡ. ΣΧ.:

E104

ΗΜΕΡΟΜΗΝΙΑ: 14/2/2024 4:57:01 μ.μ.

