

σημειώσεις	
ΥΠΟΜΝΗΜΑ ΣΗΜΑΝΣΗΣ ΥΨΟΜΕΤΡΩΝ	
	προτεινόμενα υψόμετρα
	υφιστάμενα υψόμετρα
	προτεινόμενα υψόμετρα
	υφιστάμενα υψόμετρα
ΥΠΟΜΝΗΜΑ ΣΗΜΑΝΣΕΩΝ ΣΧΕΔΙΟΥ	
	ΟΠΛΙΣΜΕΝΟ ΣΚΥΡΟΔΕΜΑ
	ΚΑΛΥΜΜΕΝΕΣ ΒΕΡΑΝΤΕΣ
	ΦΥΣΙΚΟ ΕΔΑΦΟΣ / ΔΩΜΑΤΑ ΥΠΟΣΤΡΩΜΑΤΑ / ΔΑΠΕΔΑ
	ΚΕΝΟ / ΟΠΗ / ΒΑΘΟΣ
	ΔΑΠΕΔΟ ΑΠΟ ΒΙΟΜΗΧΑΝΙΚΗ ΣΧΑΡΑ




εντολέας	
intelitrust advisors ltd	
έργο	
νέα εξαώροφη πολυκατοικία 18 διαμερισμάτων με ισόν.χ.στάθμευσης	0407-Ο-23
δήμος λευκωσίας Ι ενορία άγιοι ομολογητές τεμάχιο 0263 Ι φύλλο 21 Ι σχέδιο 540203 Ι τμ.2	




ΣΤΥΛΙΑΝΟΣ ΠΕΛΕΚΑΝΟΣ_αρχιτέκτονας
ΠΑΝΑΓΙΩΤΗΣ ΣΩΤΗΡΙΑΔΗΣ_αρχιτέκτονας
χρ. σώζου 2, γραφείο 108, CY-1096, Λευκωσία
t: 22.6610.61 f: 22.6610.94
e: omass.arch@cytanet.com.cy
www.facebook.com/omass.architecture.cyprus

στάδιο	
άδεια διαιρέσεως	
σχέδιο	
κάτοψη ισογείου	Δ01
αρχιτέκτονες εγγεγραμμένοι στο ΕΤΕΚ όλες οι διαστάσεις είναι σε χιλιοστά μην χρησιμοποιείτε κλίμακα Ι μόνο διαστάσεις εκτύπωση υπό κλίμακα 1:100 σε χαρτί ISO-A2 server Ι workingfolder Ι 0407-Ο-23_adeia	
ημερομηνία	
οκτώβριος 2024	

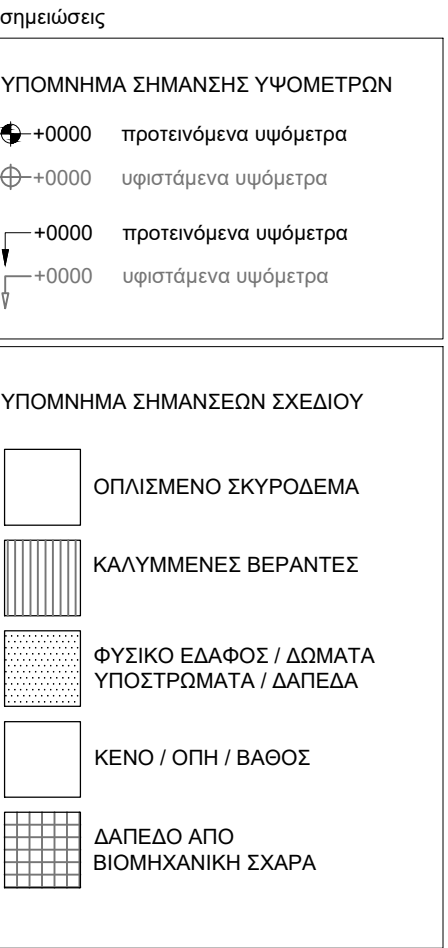

οκτώβριος 2024

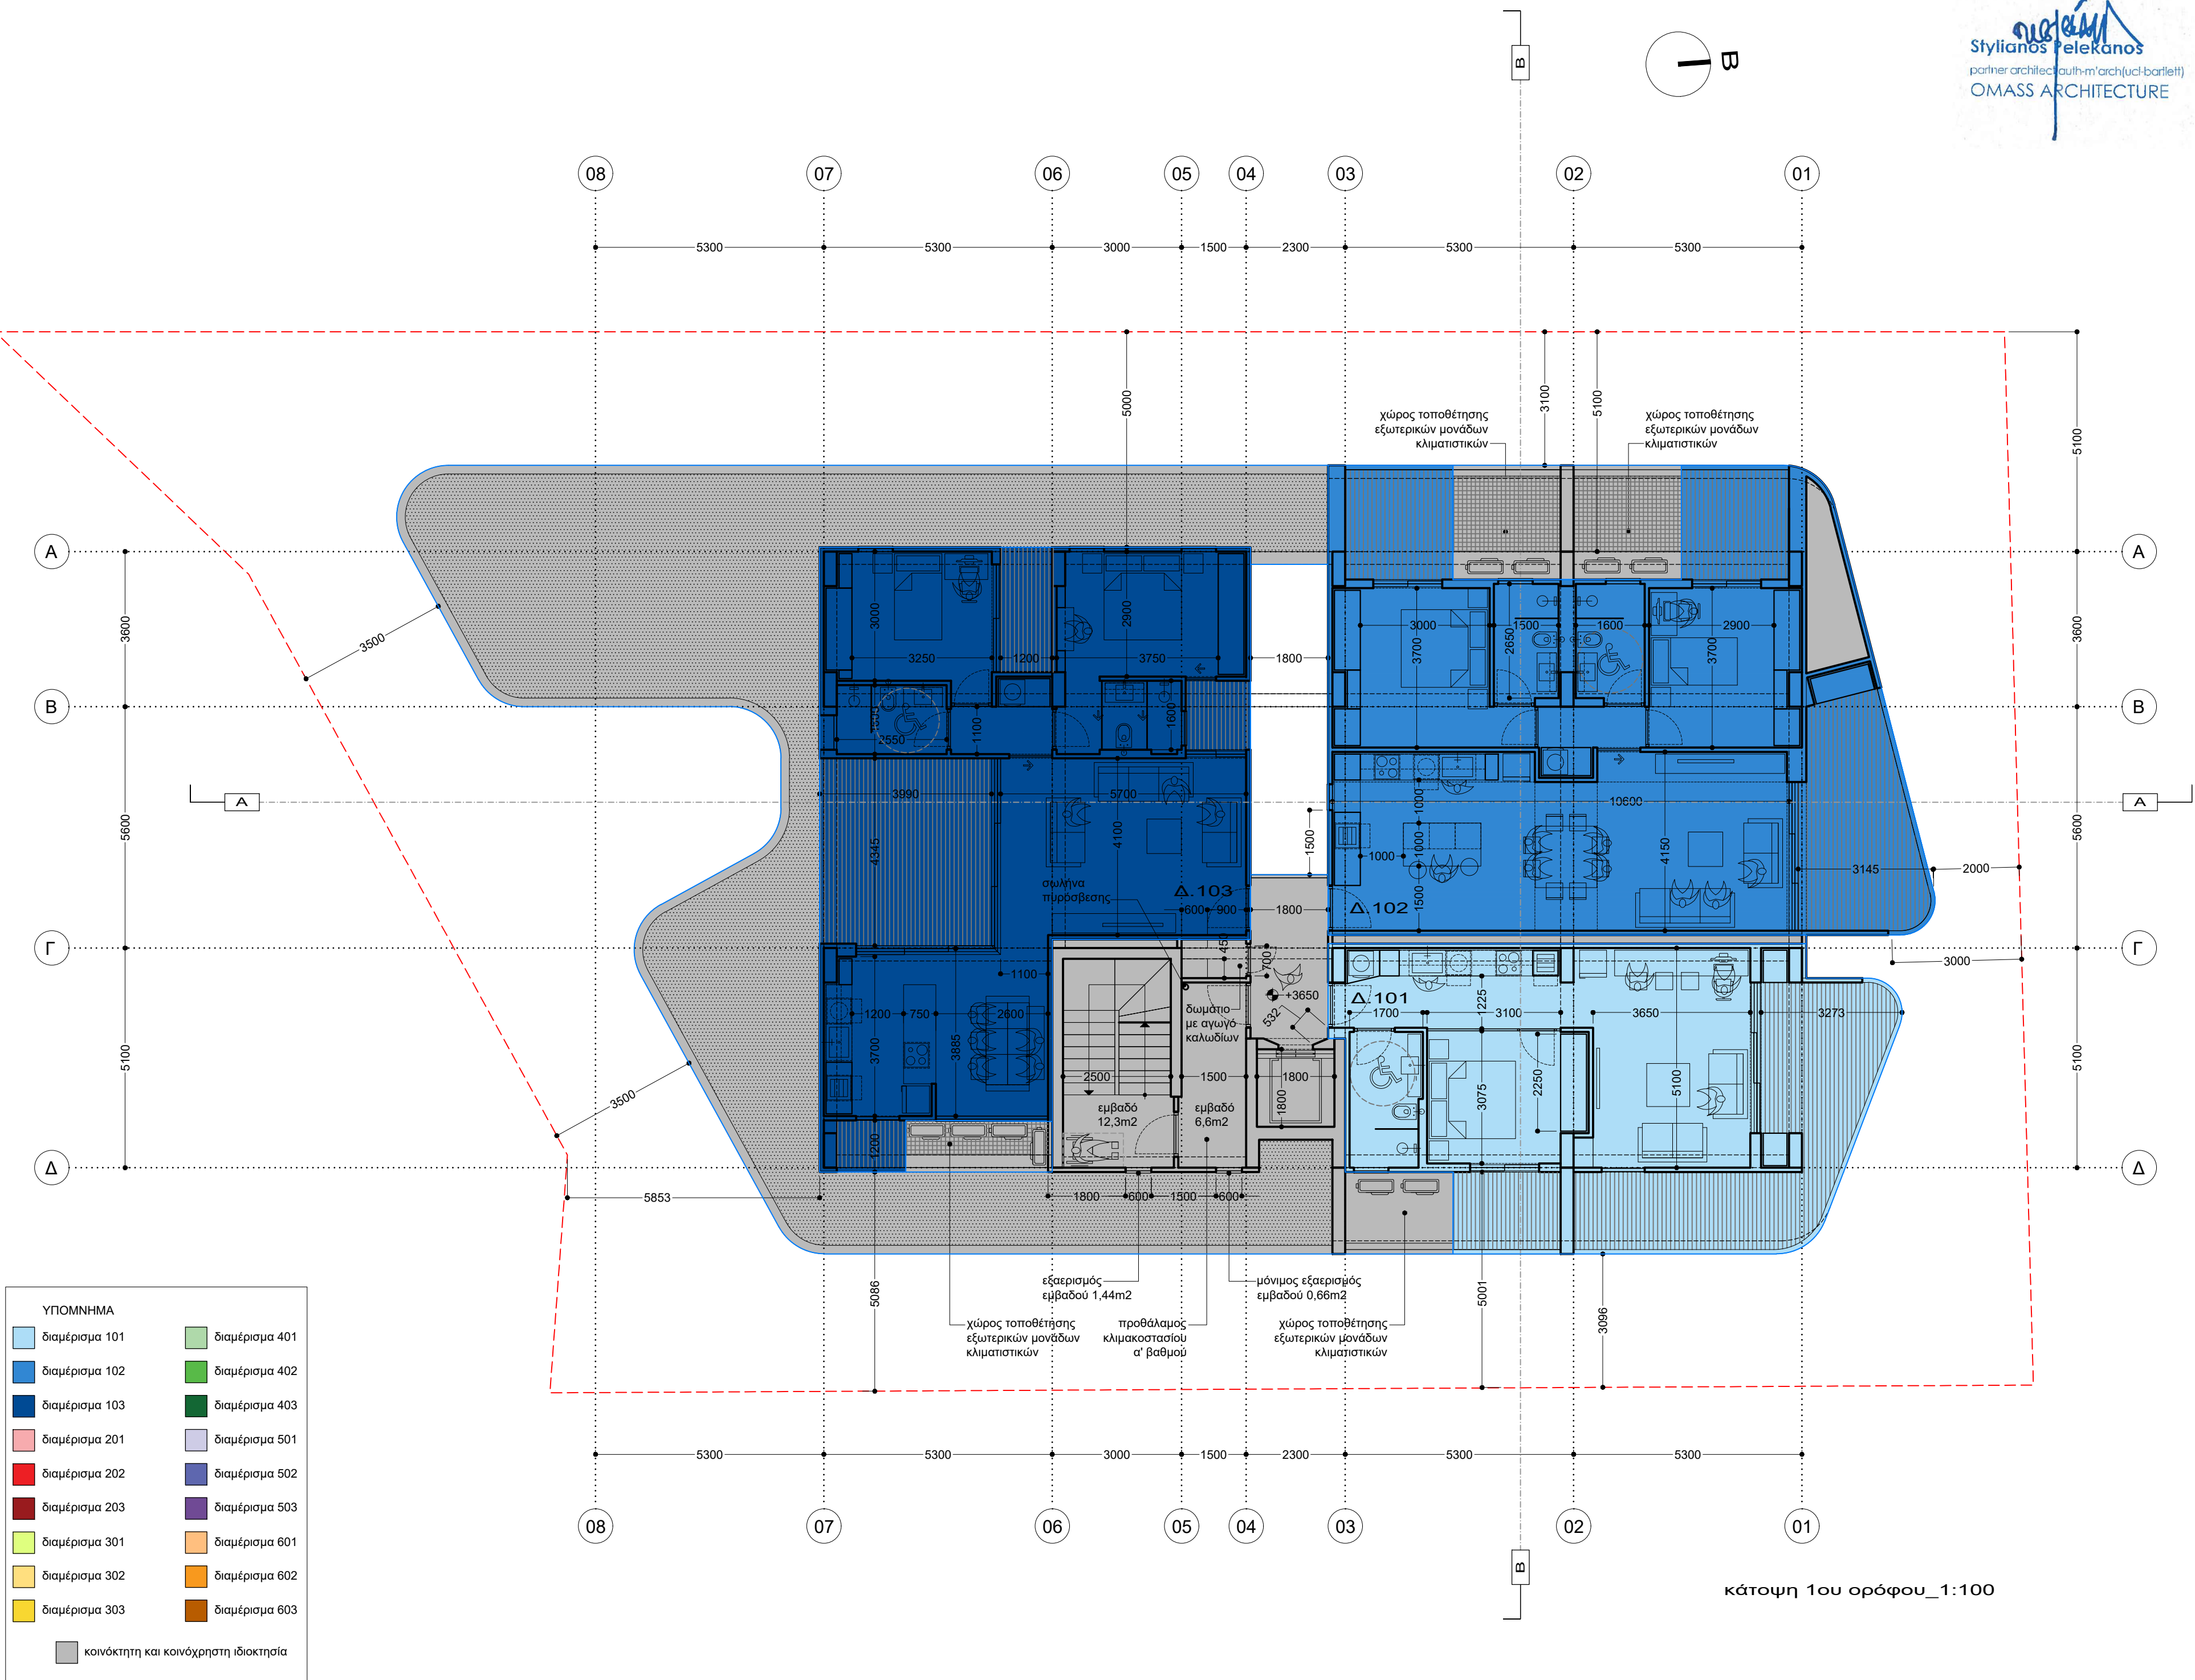

σημειώσεις	
ΥΠΟΜΝΗΜΑ ΣΗΜΑΝΣΗΣ ΥΨΟΜΕΤΡΩΝ	
	προτεινόμενα υψόμετρα
	υφιστάμενα υψόμετρα
	προτεινόμενα υψόμετρα
	υφιστάμενα υψόμετρα
ΥΠΟΜΝΗΜΑ ΣΗΜΑΝΣΕΩΝ ΣΧΕΔΙΟΥ	
	ΟΠΛΙΣΜΕΝΟ ΣΚΥΡΟΔΕΜΑ
	ΚΑΛΥΜΜΕΝΕΣ ΒΕΡΑΝΤΕΣ
	ΦΥΣΙΚΟ ΕΔΑΦΟΣ / ΔΩΜΑΤΑ ΥΠΟΣΤΡΩΜΑΤΑ / ΔΑΠΕΔΑ
	ΚΕΝΟ / ΟΠΗ / ΒΑΘΟΣ
	ΔΑΠΕΔΟ ΑΠΟ ΒΙΟΜΗΧΑΝΙΚΗ ΣΧΑΡΑ


εντολέας	
intelitrust advisors ltd	
έργο	
νέα εξαώροφη πολυκατοικία 18 διαμερισμάτων με ισόν.χ.στάθμευσης	0407-Ο-23
δήμος λευκωσίας Ι ενορία άγιοι ομολογητές τεμάχιο 0263 Ι φύλλο 21 Ι σχέδιο 540203 Ι τμ.2	



ΣΤΥΛΙΑΝΟΣ ΠΕΛΕΚΑΝΟΣ_αρχιτέκτονας
ΠΑΝΑΓΙΩΤΗΣ ΣΩΤΗΡΙΑΔΗΣ_αρχιτέκτονας
χρ. σώζου 2, γραφείο 108, CY-1096, λευκωσία
t: 22.6610.61 f: 22.6610.94
e: omass.arch@cytanet.com.cy
www.facebook.com/omass.architecture.cyprus

στάδιο	
άδεια διαιρέσης	
σχέδιο	
κάτοψη 2ου ορόφου	Δ 03
αρχιτέκτονες εγγεγραμμένοι στο ΕΤΕΚ όλες οι διαστάσεις είναι σε χιλιοστά μην χρησιμοποιείτε κλίμακα Ι μόνο διαστάσεις εκτύπωση υπό κλίμακα 1:100 σε χαρτί ISO-A2 server Ι workingfolder Ι 0407-Ο-23_adeia	
ημερομηνία	
οκτώβριος 2024	

ΥΠΟΜΝΗΜΑ	
	διαμέρισμα 101
	διαμέρισμα 102
	διαμέρισμα 103
	διαμέρισμα 201
	διαμέρισμα 202
	διαμέρισμα 203
	διαμέρισμα 301
	διαμέρισμα 302
	διαμέρισμα 303
	διαμέρισμα 401
	διαμέρισμα 402
	διαμέρισμα 403
	διαμέρισμα 501
	διαμέρισμα 502
	διαμέρισμα 503
	διαμέρισμα 601
	διαμέρισμα 602
	διαμέρισμα 603
	κοινόκτητη και κοινόχρηστη ιδιοκτησία

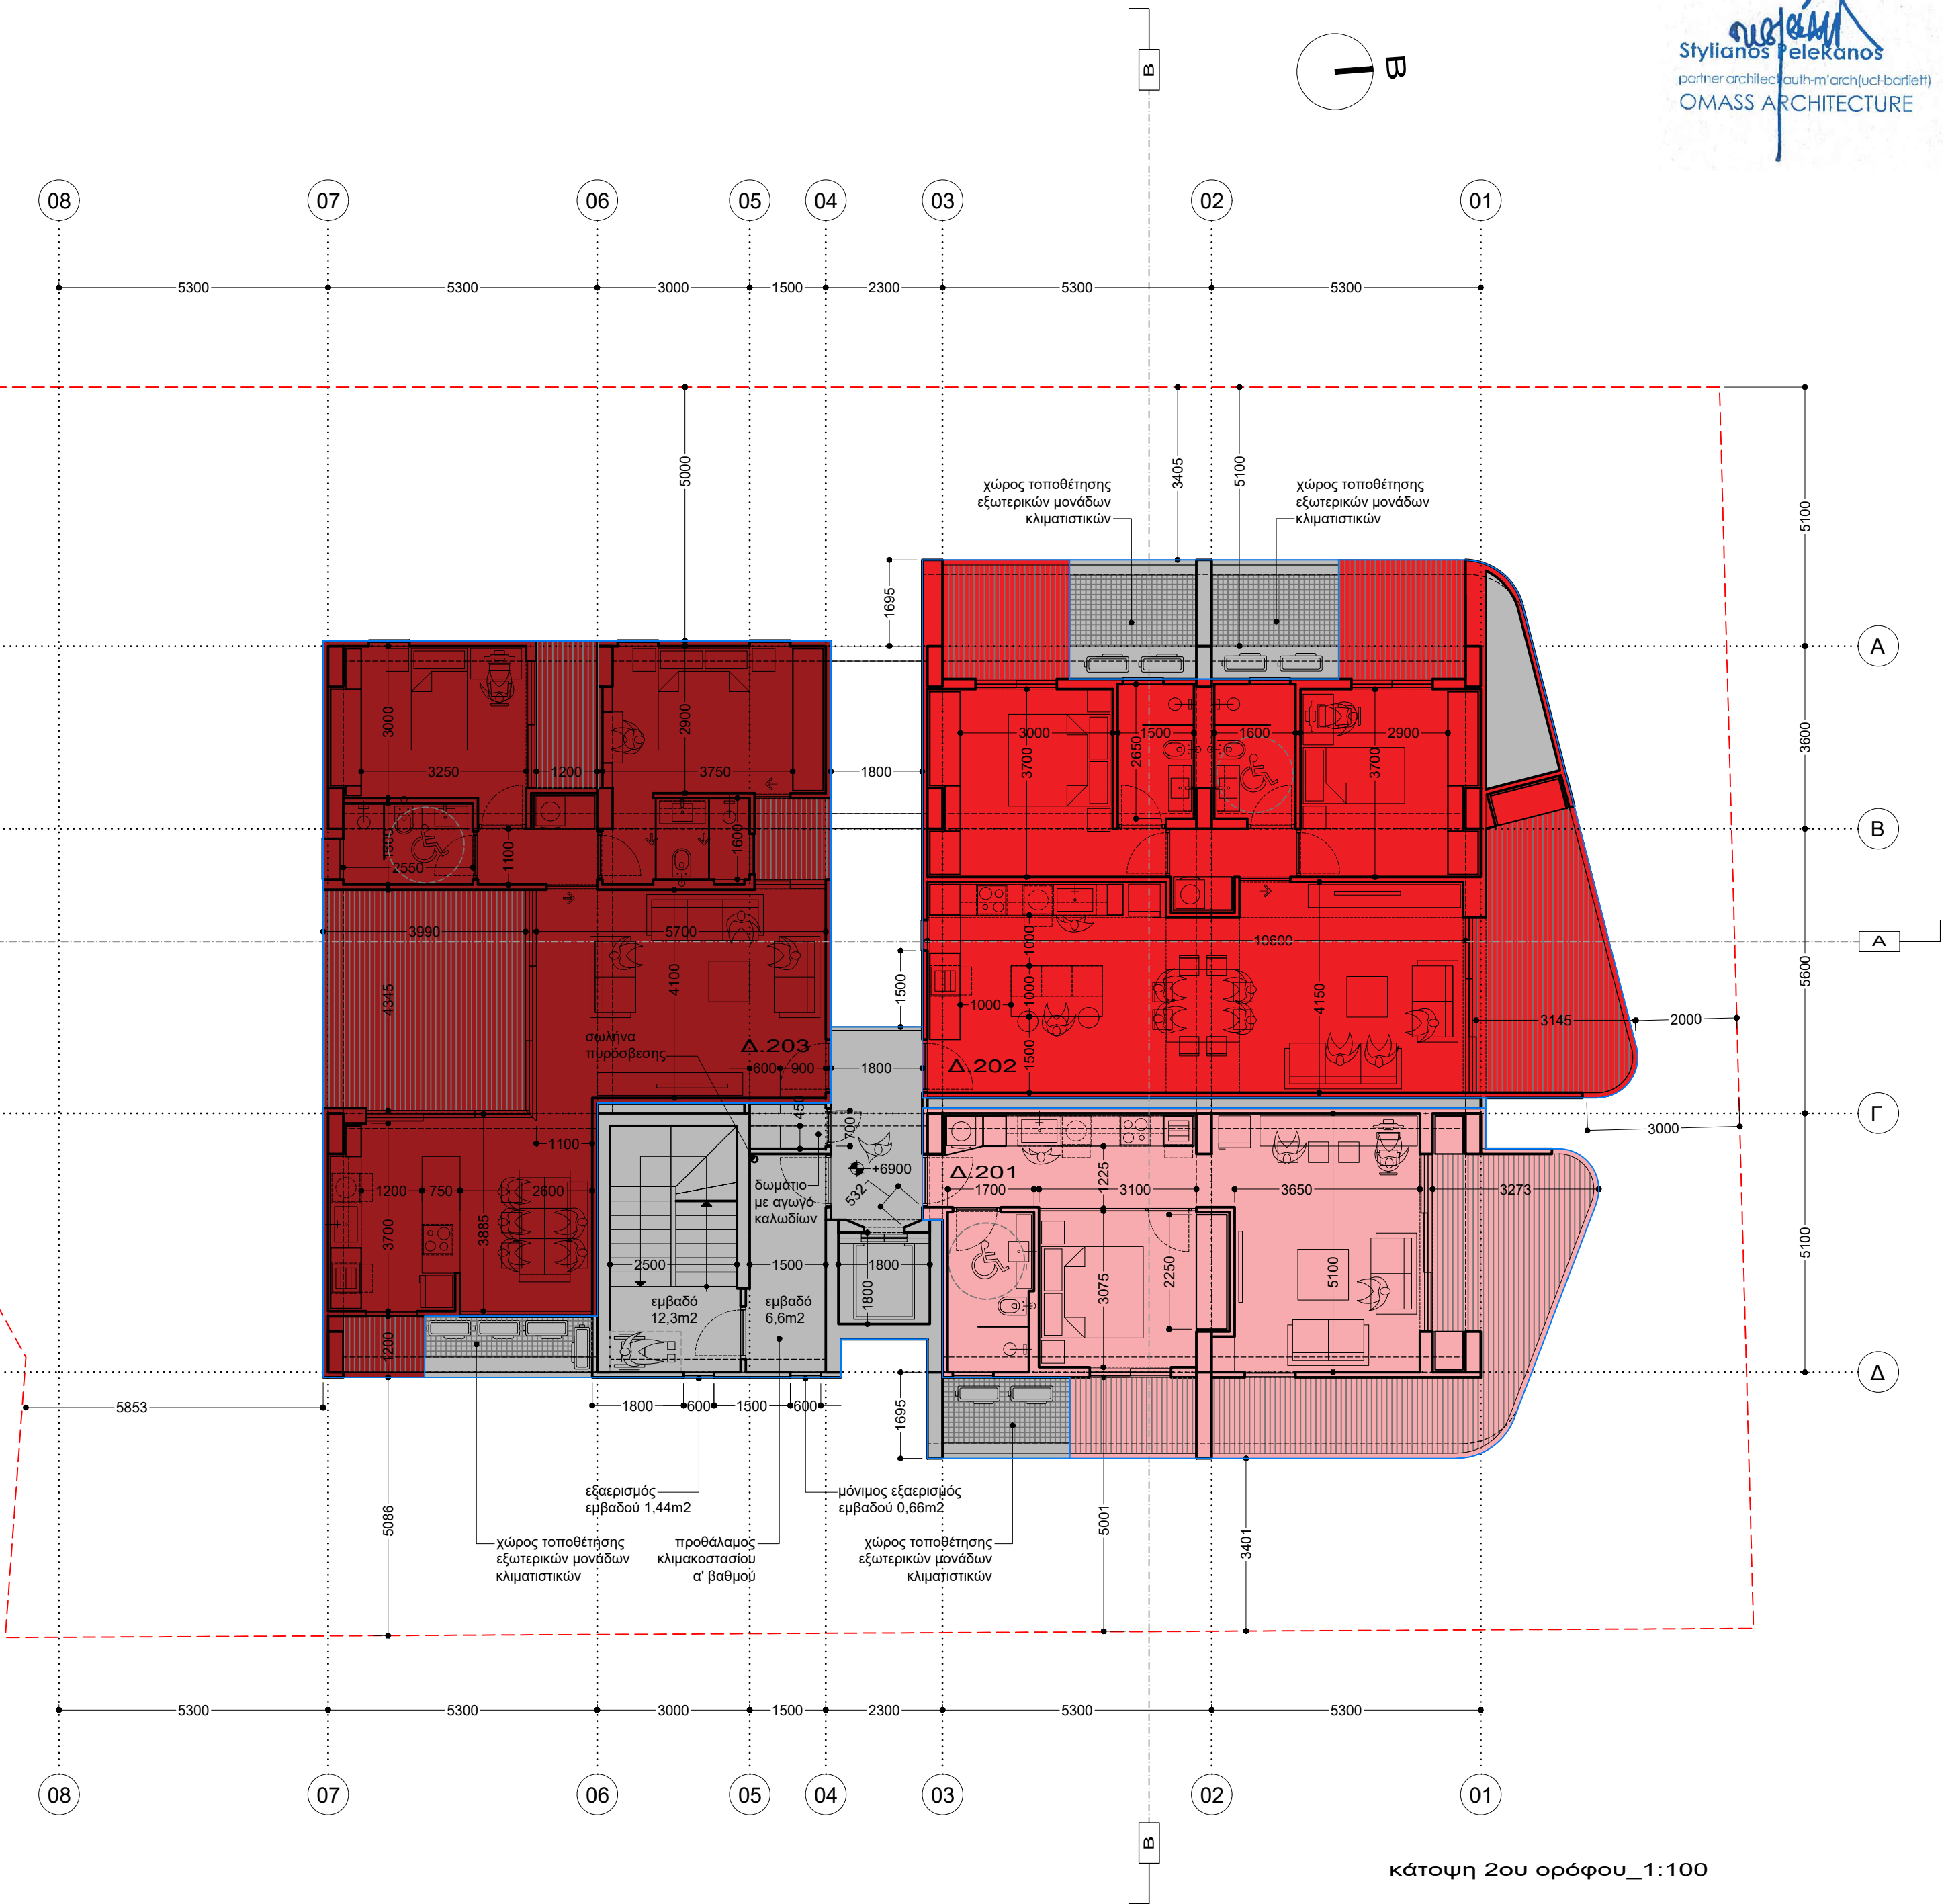

κάτοψη 2ου ορόφου_1:100

σημειώσεις	
ΥΠΟΜΝΗΜΑ ΣΗΜΑΝΣΗΣ ΥΨΟΜΕΤΡΩΝ	
	προτεινόμενα υψόμετρα
	υφιστάμενα υψόμετρα
	προτεινόμενα υψόμετρα
	υφιστάμενα υψόμετρα
ΥΠΟΜΝΗΜΑ ΣΗΜΑΝΣΕΩΝ ΣΧΕΔΙΟΥ	
	ΟΠΛΙΣΜΕΝΟ ΣΚΥΡΟΔΕΜΑ
	ΚΑΛΥΜΜΕΝΕΣ ΒΕΡΑΝΤΕΣ
	ΦΥΣΙΚΟ ΕΔΑΦΟΣ / ΔΩΜΑΤΑ ΥΠΟΣΤΡΩΜΑΤΑ / ΔΑΠΕΔΑ
	ΚΕΝΟ / ΟΠΗ / ΒΑΘΟΣ
	ΔΑΠΕΔΟ ΑΠΟ ΒΙΟΜΗΧΑΝΙΚΗ ΣΧΑΡΑ


εντολέας	
intelitrust advisors ltd	
έργο	
νέα εξαώροφη πολυκατοικία 18 διαμερισμάτων με ισόγ.χ.στάθμευσης	0407-Ο-23
δήμος λευκωσίας Ι ενορία άγιοι ομολογητές τεμάχιο 0263 Ι φύλλο 21 Ι σχέδιο 540203 Ι τμ.2	



ΣΤΥΛΙΑΝΟΣ ΠΕΛΕΚΑΝΟΣ_αρχιτέκτονας
ΠΑΝΑΓΙΩΤΗΣ ΣΩΤΗΡΙΑΔΗΣ_αρχιτέκτονας
χρ. σώζου 2, γραφείο 108, CY-1096, λευκωσία
t: 22.6610.61 f: 22.6610.94
e: omass.arch@cytanet.com.cy
www.facebook.com/omass.architecture.cyprus

στάδιο	
άδεια διαιρέσης	
σχέδιο	
κάτοψη 3ου ορόφου	Δ 04
αρχιτέκτονες εγγεγραμμένοι στο ΕΤΕΚ όλες οι διαστάσεις είναι σε χιλιοστά μην χρησιμοποιείτε κλίμακα Ι μόνο διαστάσεις εκτύπωση υπό κλίμακα 1:100 σε χαρτί ISO-A2 server Ι workingfolder Ι 0407-Ο-23_adeia	
ημερομηνία	
οκτώβριος 2024	

ΥΠΟΜΝΗΜΑ	
	διαμέρισμα 101
	διαμέρισμα 102
	διαμέρισμα 103
	διαμέρισμα 201
	διαμέρισμα 202
	διαμέρισμα 203
	διαμέρισμα 301
	διαμέρισμα 302
	διαμέρισμα 303
	διαμέρισμα 401
	διαμέρισμα 402
	διαμέρισμα 403
	διαμέρισμα 501
	διαμέρισμα 502
	διαμέρισμα 503
	διαμέρισμα 601
	διαμέρισμα 602
	διαμέρισμα 603
	κοινόκτητη και κοινόχρηστη ιδιοκτησία

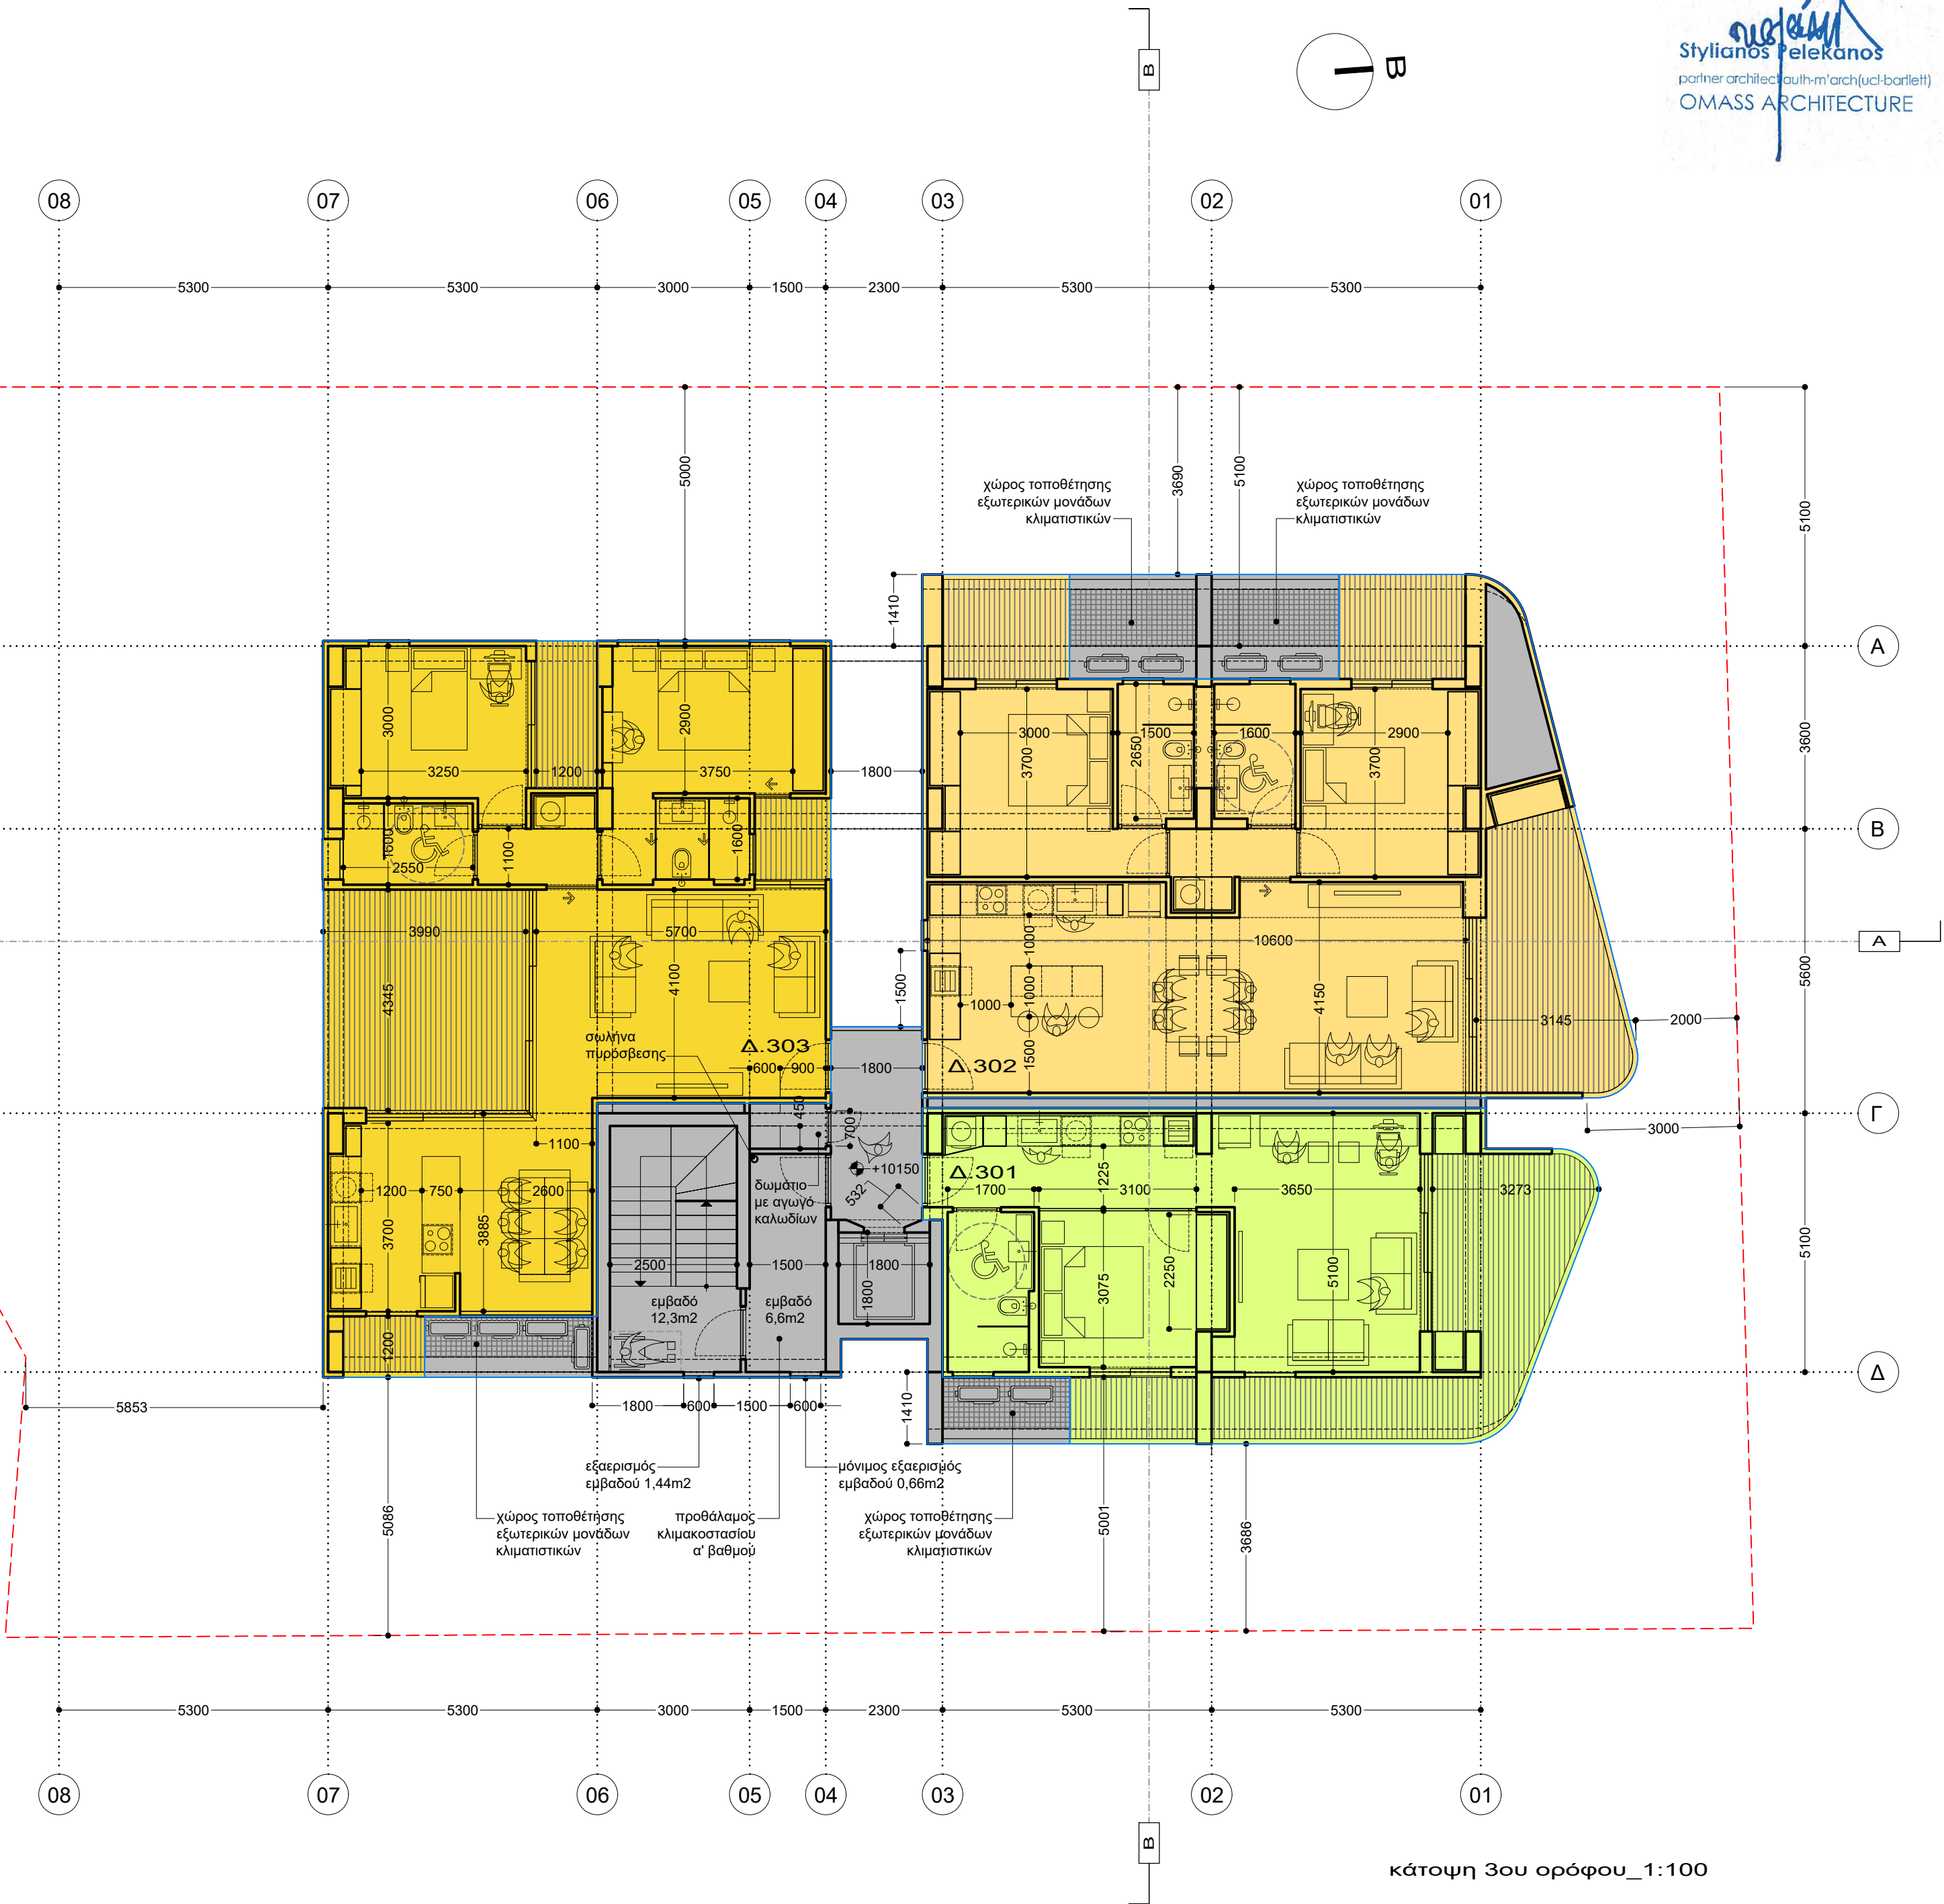

κάτοψη 3ου ορόφου_1:100

σημειώσεις	
ΥΠΟΜΝΗΜΑ ΣΗΜΑΝΣΗΣ ΥΨΟΜΕΤΡΩΝ	
	προτεινόμενα υψόμετρα
	υφιστάμενα υψόμετρα
	προτεινόμενα υψόμετρα
	υφιστάμενα υψόμετρα
ΥΠΟΜΝΗΜΑ ΣΗΜΑΝΣΕΩΝ ΣΧΕΔΙΟΥ	
	ΟΠΛΙΣΜΕΝΟ ΣΚΥΡΟΔΕΜΑ
	ΚΑΛΥΜΜΕΝΕΣ ΒΕΡΑΝΤΕΣ
	ΦΥΣΙΚΟ ΕΔΑΦΟΣ / ΔΩΜΑΤΑ ΥΠΟΣΤΡΩΜΑΤΑ / ΔΑΠΕΔΑ
	ΚΕΝΟ / ΟΠΗ / ΒΑΘΟΣ
	ΔΑΠΕΔΟ ΑΠΟ ΒΙΟΜΗΧΑΝΙΚΗ ΣΧΑΡΑ


εντολέας	
intelitrust advisors ltd	
έργο	
νέα εξαώροφη πολυκατοικία 18 διαμερισμάτων με ισών.χ.στάθμευσης	0407-O-23
δήμος λευκωσίας Ι ενορία άγιοι ομολογητές τεμάχιο 0263 Ι φύλλο 21 Ι σχέδιο 540203 Ι τμ.2	



ΣΤΥΛΙΑΝΟΣ ΠΕΛΕΚΑΝΟΣ_αρχιτέκτονας
ΠΑΝΑΓΙΩΤΗΣ ΣΩΤΗΡΙΑΔΗΣ_αρχιτέκτονας
χρ. σώζου 2, γραφείο 108, CY-1096, λευκωσία
t: 22.6610.61 f: 22.6610.94
e: omass.arch@cytanet.com.cy
www.facebook.com/omass.architecture.cyprus

στάδιο	
άδεια διαιρέσης	
σχέδιο	
κάτοψη 4ου ορόφου	Δ 05
αρχιτέκτονες εγγεγραμμένοι στο ΕΤΕΚ όλες οι διαστάσεις είναι σε χιλιοστά μην χρησιμοποιείτε κλίμακα Ι μόνο διαστάσεις εκτύπωση υπό κλίμακα 1:100 σε χαρτί ISO-A2 server Ι workingfolder Ι 0407-O-23_adeia	
ημερομηνία	
οκτώβριος 2024	

ΥΠΟΜΝΗΜΑ	
	διαμέρισμα 101
	διαμέρισμα 102
	διαμέρισμα 103
	διαμέρισμα 201
	διαμέρισμα 202
	διαμέρισμα 203
	διαμέρισμα 301
	διαμέρισμα 302
	διαμέρισμα 303
	διαμέρισμα 401
	διαμέρισμα 402
	διαμέρισμα 403
	διαμέρισμα 501
	διαμέρισμα 502
	διαμέρισμα 503
	διαμέρισμα 601
	διαμέρισμα 602
	διαμέρισμα 603
	κοινόκτητη και κοινόχρηστη ιδιοκτησία

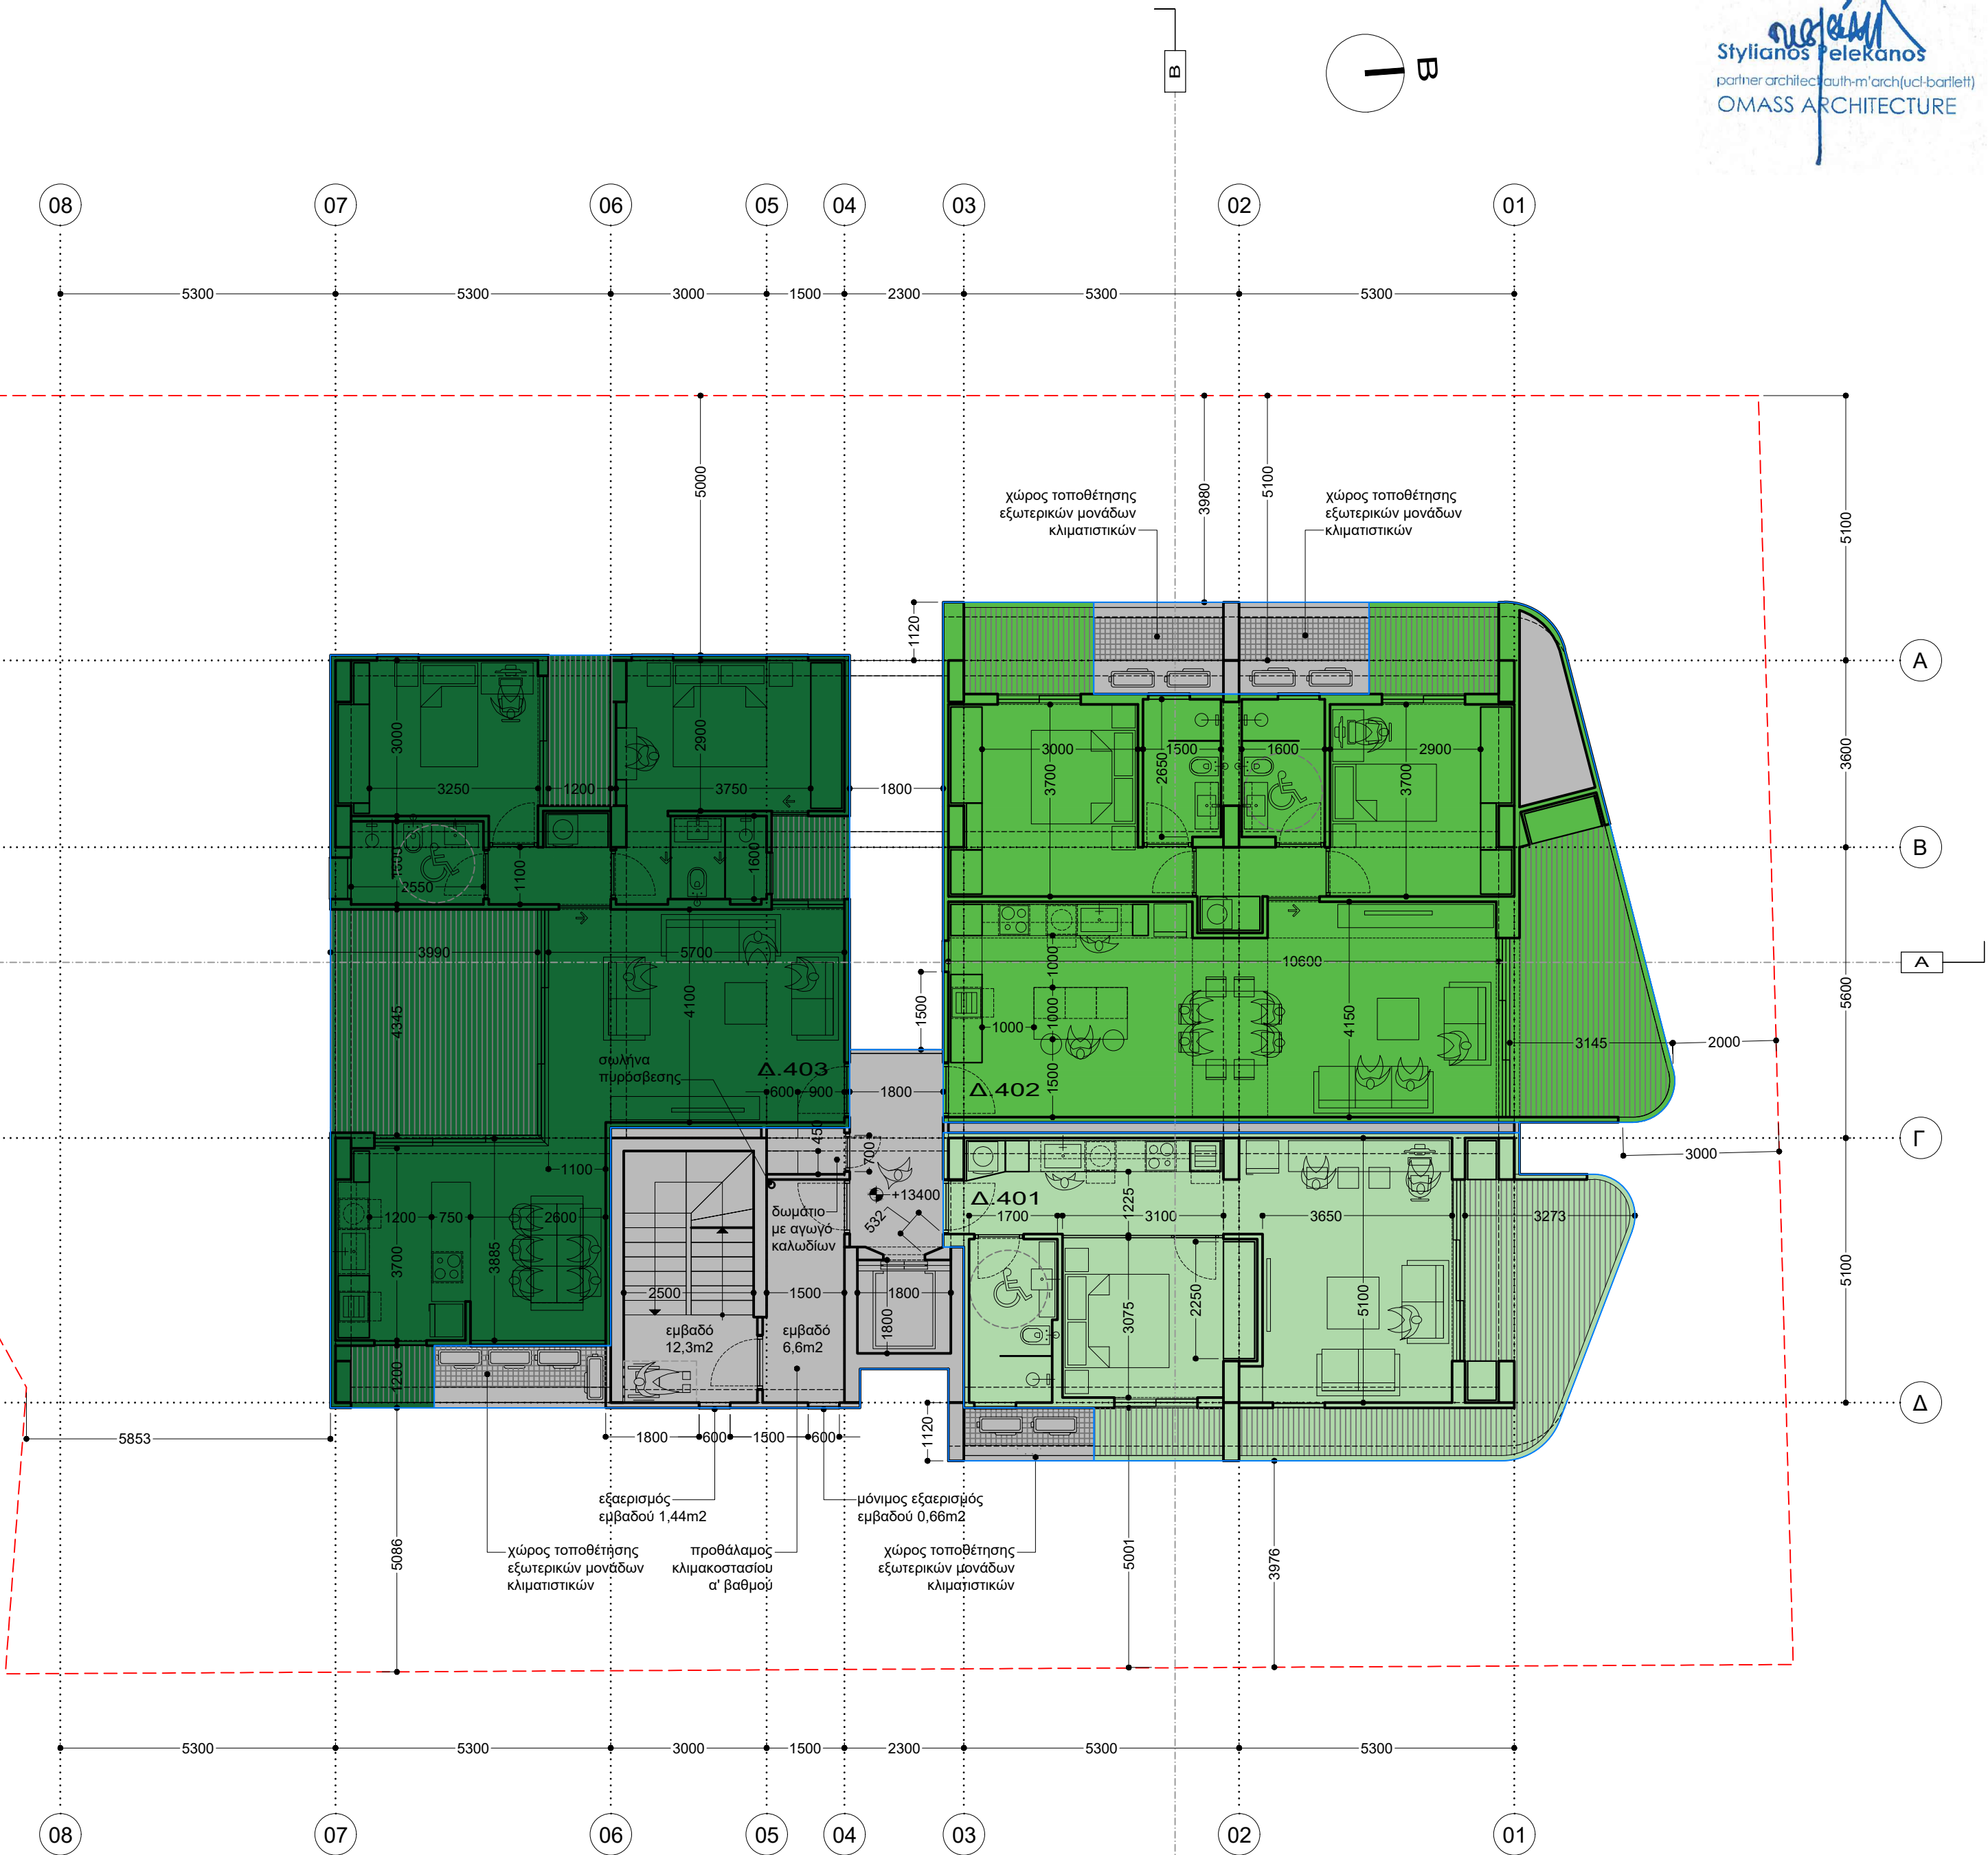

κάτοψη 4ου ορόφου_1:100

σημειώσεις	
ΥΠΟΜΝΗΜΑ ΣΗΜΑΝΣΗΣ ΥΨΟΜΕΤΡΩΝ	
	προτεινόμενα υψόμετρα
	υφιστάμενα υψόμετρα
	προτεινόμενα υψόμετρα
	υφιστάμενα υψόμετρα
ΥΠΟΜΝΗΜΑ ΣΗΜΑΝΣΕΩΝ ΣΧΕΔΙΟΥ	
	ΟΠΛΙΣΜΕΝΟ ΣΚΥΡΟΔΕΜΑ
	ΚΑΛΥΜΜΕΝΕΣ ΒΕΡΑΝΤΕΣ
	ΦΥΣΙΚΟ ΕΔΑΦΟΣ / ΔΩΜΑΤΑ ΥΠΟΣΤΡΩΜΑΤΑ / ΔΑΠΕΔΑ
	ΚΕΝΟ / ΟΠΗ / ΒΑΘΟΣ
	ΔΑΠΕΔΟ ΑΠΟ ΒΙΟΜΗΧΑΝΙΚΗ ΣΧΑΡΑ


εντολέας	
intelitrust advisors ltd	
έργο	
νέα εξαώροφη πολυκατοικία 18 διαμερισμάτων με ισόγ.χ.στάθμευσης	0407-Ο-23
δήμος λευκωσίας Ι ενορία άγιοι ομολογητές τεμάχιο 0263 Ι φύλλο 21 Ι σχέδιο 540203 Ι τμ.2	



ΣΤΥΛΙΑΝΟΣ ΠΕΛΕΚΑΝΟΣ_αρχιτέκτονας
ΠΑΝΑΓΙΩΤΗΣ ΣΩΤΗΡΙΑΔΗΣ_αρχιτέκτονας
χρ. σώζου 2, γραφείο 108, CY-1096, λευκωσία
t: 22.6610.61 f: 22.6610.94
e: omass.arch@cytanet.com.cy
www.facebook.com/omass.architecture.cyprus

στάδιο	
άδεια διαιρέσης	
σχέδιο	
κάτοψη 5ου ορόφου	Δ 06
αρχιτέκτονες εγγεγραμμένοι στο ΕΤΕΚ όλες οι διαστάσεις είναι σε χιλιοστά μην χρησιμοποιείτε κλίμακα Ι μόνο διαστάσεις εκτύπωση υπό κλίμακα 1:100 σε χαρτί ISO-A2 server Ι workingfolder Ι 0407-Ο-23_adeia	
ημερομηνία	
οκτώβριος 2024	

ΥΠΟΜΝΗΜΑ	
	διαμέρισμα 101
	διαμέρισμα 102
	διαμέρισμα 103
	διαμέρισμα 201
	διαμέρισμα 202
	διαμέρισμα 203
	διαμέρισμα 301
	διαμέρισμα 302
	διαμέρισμα 303
	διαμέρισμα 401
	διαμέρισμα 402
	διαμέρισμα 403
	διαμέρισμα 501
	διαμέρισμα 502
	διαμέρισμα 503
	διαμέρισμα 601
	διαμέρισμα 602
	διαμέρισμα 603
	κοινόκτητη και κοινόχρηστη ιδιοκτησία

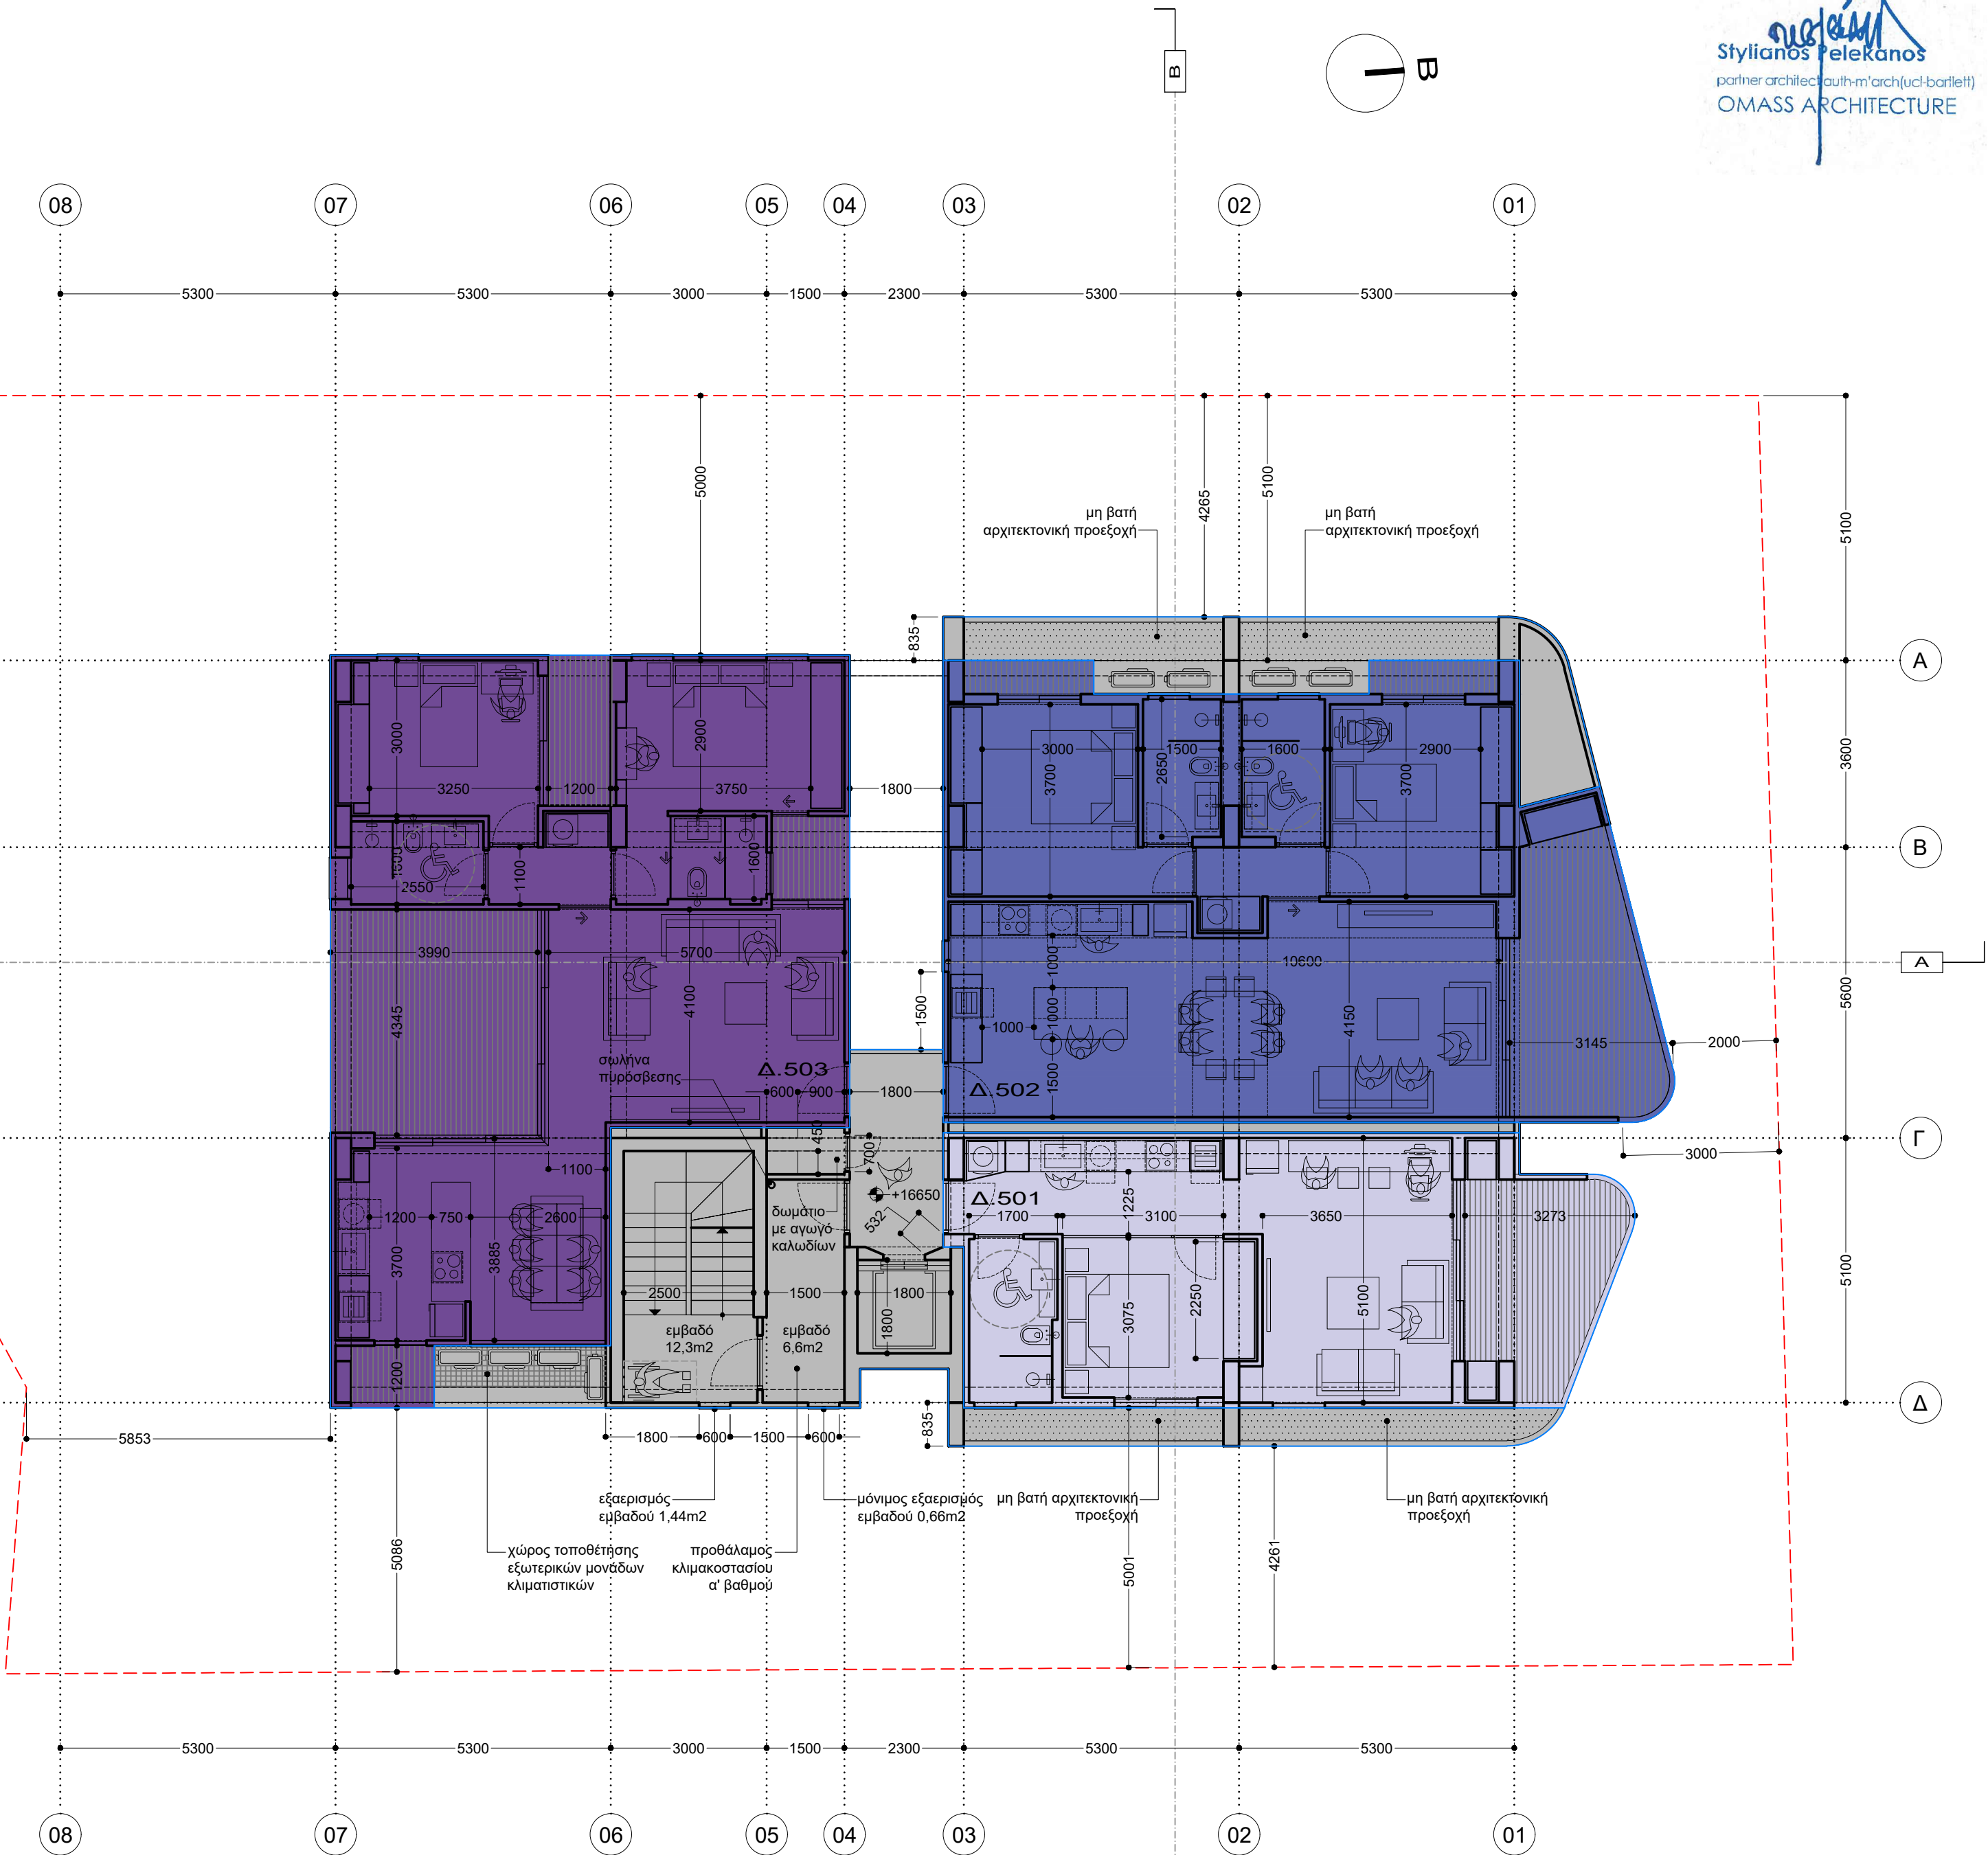

κάτοψη 5ου ορόφου_1:100

σημειώσεις	
ΥΠΟΜΝΗΜΑ ΣΗΜΑΝΣΗΣ ΥΨΟΜΕΤΡΩΝ	
	προτεινόμενα υψόμετρα
	υφιστάμενα υψόμετρα
	προτεινόμενα υψόμετρα
	υφιστάμενα υψόμετρα
ΥΠΟΜΝΗΜΑ ΣΗΜΑΝΣΕΩΝ ΣΧΕΔΙΟΥ	
	ΟΠΛΙΣΜΕΝΟ ΣΚΥΡΟΔΕΜΑ
	ΚΑΛΥΜΜΕΝΕΣ ΒΕΡΑΝΤΕΣ
	ΦΥΣΙΚΟ ΕΔΑΦΟΣ / ΔΩΜΑΤΑ ΥΠΟΣΤΡΩΜΑΤΑ / ΔΑΠΕΔΑ
	ΚΕΝΟ / ΟΠΗ / ΒΑΘΟΣ
	ΔΑΠΕΔΟ ΑΠΟ ΒΙΟΜΗΧΑΝΙΚΗ ΣΧΑΡΑ


εντολέας	
intelitrust advisors ltd	
έργο	
νέα εξαώροφη πολυκατοικία 18 διαμερισμάτων με ισόγ.χ.στάθμευσης	0407-O-23
δήμος λευκωσίας Ι ενορία άγιοι ομολογητές τεμάχιο 0263 Ι φύλλο 21 Ι σχέδιο 540203 Ι τμ.2	



ΣΤΥΛΙΑΝΟΣ ΠΕΛΕΚΑΝΟΣ_αρχιτέκτονας
ΠΑΝΑΓΙΩΤΗΣ ΣΩΤΗΡΙΑΔΗΣ_αρχιτέκτονας
χρ. σώζου 2, γραφείο 108, CY-1096, λευκωσία
t: 22.6610.61 f: 22.6610.94
e: omass.arch@cytanet.com.cy
www.facebook.com/omass.architecture.cyprus

στάδιο	
άδεια διαιρέσης	
σχέδιο	
κάτοψη 6ου ορόφου	Δ07
αρχιτέκτονες εγγεγραμμένοι στο ΕΤΕΚ όλες οι διαστάσεις είναι σε χιλιοστά μην χρησιμοποιείτε κλίμακα Ι μόνο διαστάσεις εκτύπωση υπό κλίμακα 1:100 σε χαρτί ISO-A2 server Ι workingfolder Ι 0407-O-23_adeia	
ημερομηνία	
οκτώβριος 2024	

ΥΠΟΜΝΗΜΑ	
	διαμέρισμα 101
	διαμέρισμα 102
	διαμέρισμα 103
	διαμέρισμα 201
	διαμέρισμα 202
	διαμέρισμα 203
	διαμέρισμα 301
	διαμέρισμα 302
	διαμέρισμα 303
	διαμέρισμα 401
	διαμέρισμα 402
	διαμέρισμα 403
	διαμέρισμα 501
	διαμέρισμα 502
	διαμέρισμα 503
	διαμέρισμα 601
	διαμέρισμα 602
	διαμέρισμα 603
	κοινόκτητη και κοινόχρηστη ιδιοκτησία

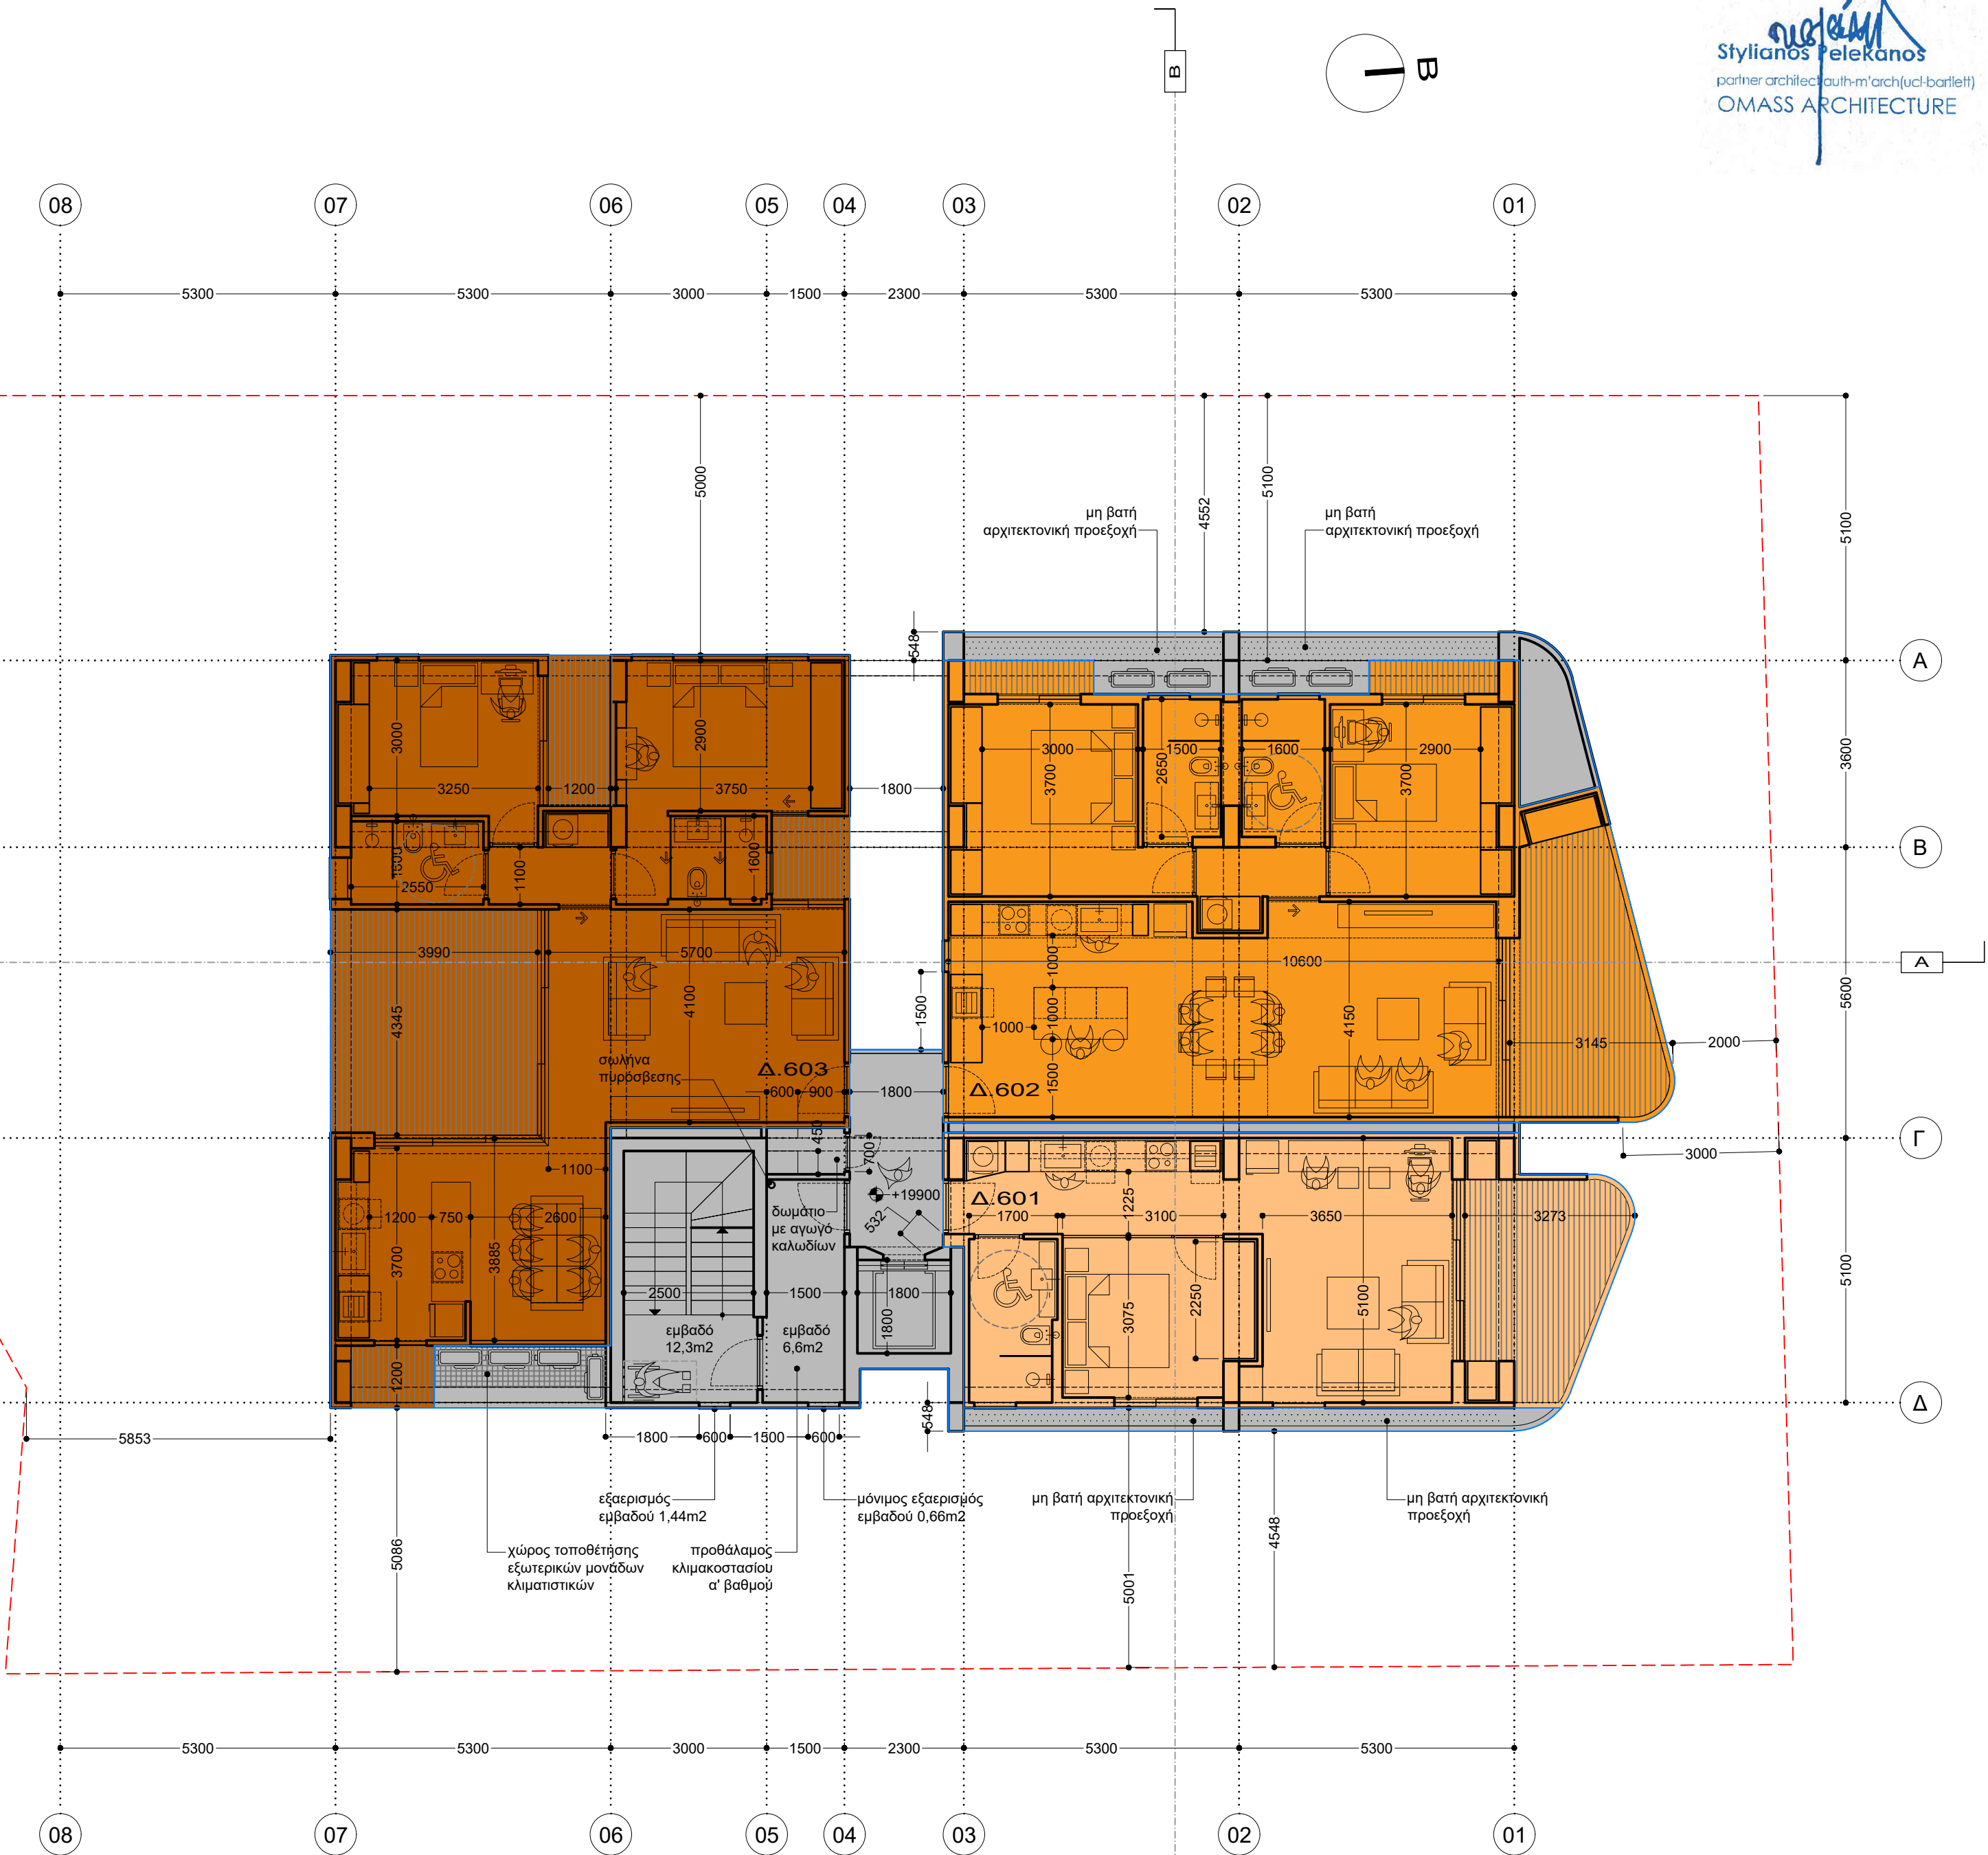

κάτοψη 6ου ορόφου_1:100



σημειώσεις

ΥΠΟΜΝΗΜΑ ΣΗΜΑΝΣΗΣ ΥΨΟΜΕΤΡΩΝ

⬆️ +0000

⬆️ +0000

⬆️ +0000

⬆️ +0000

προτεινόμενα υψόμετρα

υφιστάμενα υψόμετρα

προτεινόμενα υψόμετρα

υφιστάμενα υψόμετρα

ΥΠΟΜΝΗΜΑ ΣΗΜΑΝΣΕΩΝ ΣΧΕΔΙΟΥ

ΟΠΛΙΣΜΕΝΟ ΣΚΥΡΟΔΕΜΑ

ΚΑΛΥΜΜΕΝΕΣ ΒΕΡΑΝΤΕΣ

ΦΥΣΙΚΟ ΕΔΑΦΟΣ / ΔΩΜΑΤΑ ΥΠΟΣΤΡΩΜΑΤΑ / ΔΑΠΕΔΑ

ΚΕΝΟ / ΟΠΗ / ΒΑΘΟΣ

ΔΑΠΕΔΟ ΑΠΟ ΒΙΟΜΗΧΑΝΙΚΗ ΣΧΑΡΑ

ΥΠΟΜΝΗΜΑ

διαμέρισμα 101

διαμέρισμα 102

διαμέρισμα 103

διαμέρισμα 201

διαμέρισμα 202

διαμέρισμα 203

διαμέρισμα 301

διαμέρισμα 302

διαμέρισμα 303

κοινόκτητη και κοινόχρηστη ιδιοκτησία

διαμέρισμα 401

διαμέρισμα 402

διαμέρισμα 403

διαμέρισμα 501

διαμέρισμα 502

διαμέρισμα 503

διαμέρισμα 601

διαμέρισμα 602

διαμέρισμα 603

εντολέας

intelitrust advisors ltd

έργο

νέα εξαώροφη πολυκατοικία 18 διαμερισμάτων με ισόγ.χ.στάθμευσης

0407-O-23

δήμος λευκωσίας | ενορία άγιοι ομολογητές τεμάχιο 0263 | φύλλο 21 | σχέδιο 540203 | τμ.2

ομάςς

ΑΡΧΙΤΕΚΤΟΝΙΚΗ

ΟΜΑΔΑ ΣΥΓΧΡΟΝΟΥ ΣΧΕΔΙΑΣΜΟΥ

ΣΤΥΛΙΑΝΟΣ ΠΕΛΕΚΑΝΟΣ_αρχιτέκτονας
ΠΑΝΑΓΙΩΤΗΣ ΣΩΤΗΡΙΑΔΗΣ_αρχιτέκτονας

χρ. σώζου 2, γραφείο 108, CY-1096, λευκωσία
t: 22.6610.61 f: 22.6610.94
e: omass.arch@cytanet.com.cy
www.facebook.com/omass.architecture.cyprus

στάδιο

άδεια διαιρέσεως

σχέδιο

κάτοψη δώματος

Δ 08

αρχιτέκτονες εγγεγραμμένοι στο ΕΤΕΚ
όλες οι διαστάσεις είναι σε χιλιοστά
μην χρησιμοποιείτε κλίμακα | μόνο διαστάσεις
εκτύπωση υπό κλίμακα 1:100 σε χαρτί ISO-A2
server | workingfolder | 0407-O-23_adeia

ημερομηνία

οκτώβριος 2024

κάτοψη δώματος_1:100

σημειώσεις

ΥΠΟΜΝΗΜΑ ΣΗΜΑΝΣΗΣ ΥΨΟΜΕΤΡΩΝ

+0000

προτεινόμενα υψόμετρα

+0000

υφιστάμενα υψόμετρα

+0000

προτεινόμενα υψόμετρα

+0000

υφιστάμενα υψόμετρα

ΥΠΟΜΝΗΜΑ ΣΗΜΑΝΣΕΩΝ ΣΧΕΔΙΟΥ

ΟΠΛΙΣΜΕΝΟ ΣΚΥΡΟΔΕΜΑ

ΚΑΛΥΜΜΕΝΕΣ ΒΕΡΑΝΤΕΣ

ΦΥΣΙΚΟ ΕΔΑΦΟΣ / ΔΩΜΑΤΑ
ΥΠΟΣΤΡΩΜΑΤΑ / ΔΑΠΕΔΑ

ΚΕΝΟ / ΟΠΗ / ΒΑΘΟΣ

ΔΑΠΕΔΟ ΑΠΟ
ΒΙΟΜΗΧΑΝΙΚΗ ΣΧΑΡΑ

ΥΠΟΜΝΗΜΑ

διαμέρισμα 101

διαμέρισμα 102

διαμέρισμα 103

διαμέρισμα 201

διαμέρισμα 202

διαμέρισμα 203

διαμέρισμα 301

διαμέρισμα 302

διαμέρισμα 303

κοινόκτητη και κοινόχρηστη ιδιοκτησία

διαμέρισμα 401

διαμέρισμα 402

διαμέρισμα 403

διαμέρισμα 501

διαμέρισμα 502

διαμέρισμα 503

διαμέρισμα 601

διαμέρισμα 602

διαμέρισμα 603

εντολέας

intelitrust advisors ltd

έργο

νέα εξαώροφη
πολυκατοικία 18
διαμερισμάτων με
ισόγ.χ. στάθμευσης

0407-O-23

δήμος λευκωσίας | ενορία άγιοι ομολογητές
τεμάχιο 0263 | φύλλο 21 | σχέδιο 540203 | τμ.2

ομάςς

ΑΡΧΙΤΕΚΤΟΝΙΚΗ

ΟΜΑΔΑ ΣΥΓΧΡΟΝΟΥ ΣΧΕΔΙΑΣΜΟΥ

ΣΤΥΛΙΑΝΟΣ ΠΕΛΕΚΑΝΟΣ_αρχιτέκτονας

ΠΑΝΑΓΙΩΤΗΣ ΣΩΤΗΡΙΑΔΗΣ_αρχιτέκτονας

χρ. σώζου 2, γραφείο 108, CY-1096, λευκωσία
t: 22.6610.61 f: 22.6610.94
e: omass.arch@cytanet.com.cy
www.facebook.com/omass.architecture.cyprus

στάδιο

άδεια διαιρέσεως

σχέδιο

κάτοψη οροφής

Δ 09

αρχιτέκτονες εγγεγραμμένοι στο ΕΤΕΚ
όλες οι διαστάσεις είναι σε χιλιοστά
μην χρησιμοποιείτε κλίμακα | μόνο διαστάσεις
εκτύπωση υπό κλίμακα 1:100 σε χαρτί ISO-A2
server | workingfolder | 0407-O-23_adeia

ημερομηνία

οκτώβριος 2024

κάτοψη οροφής_1:100