


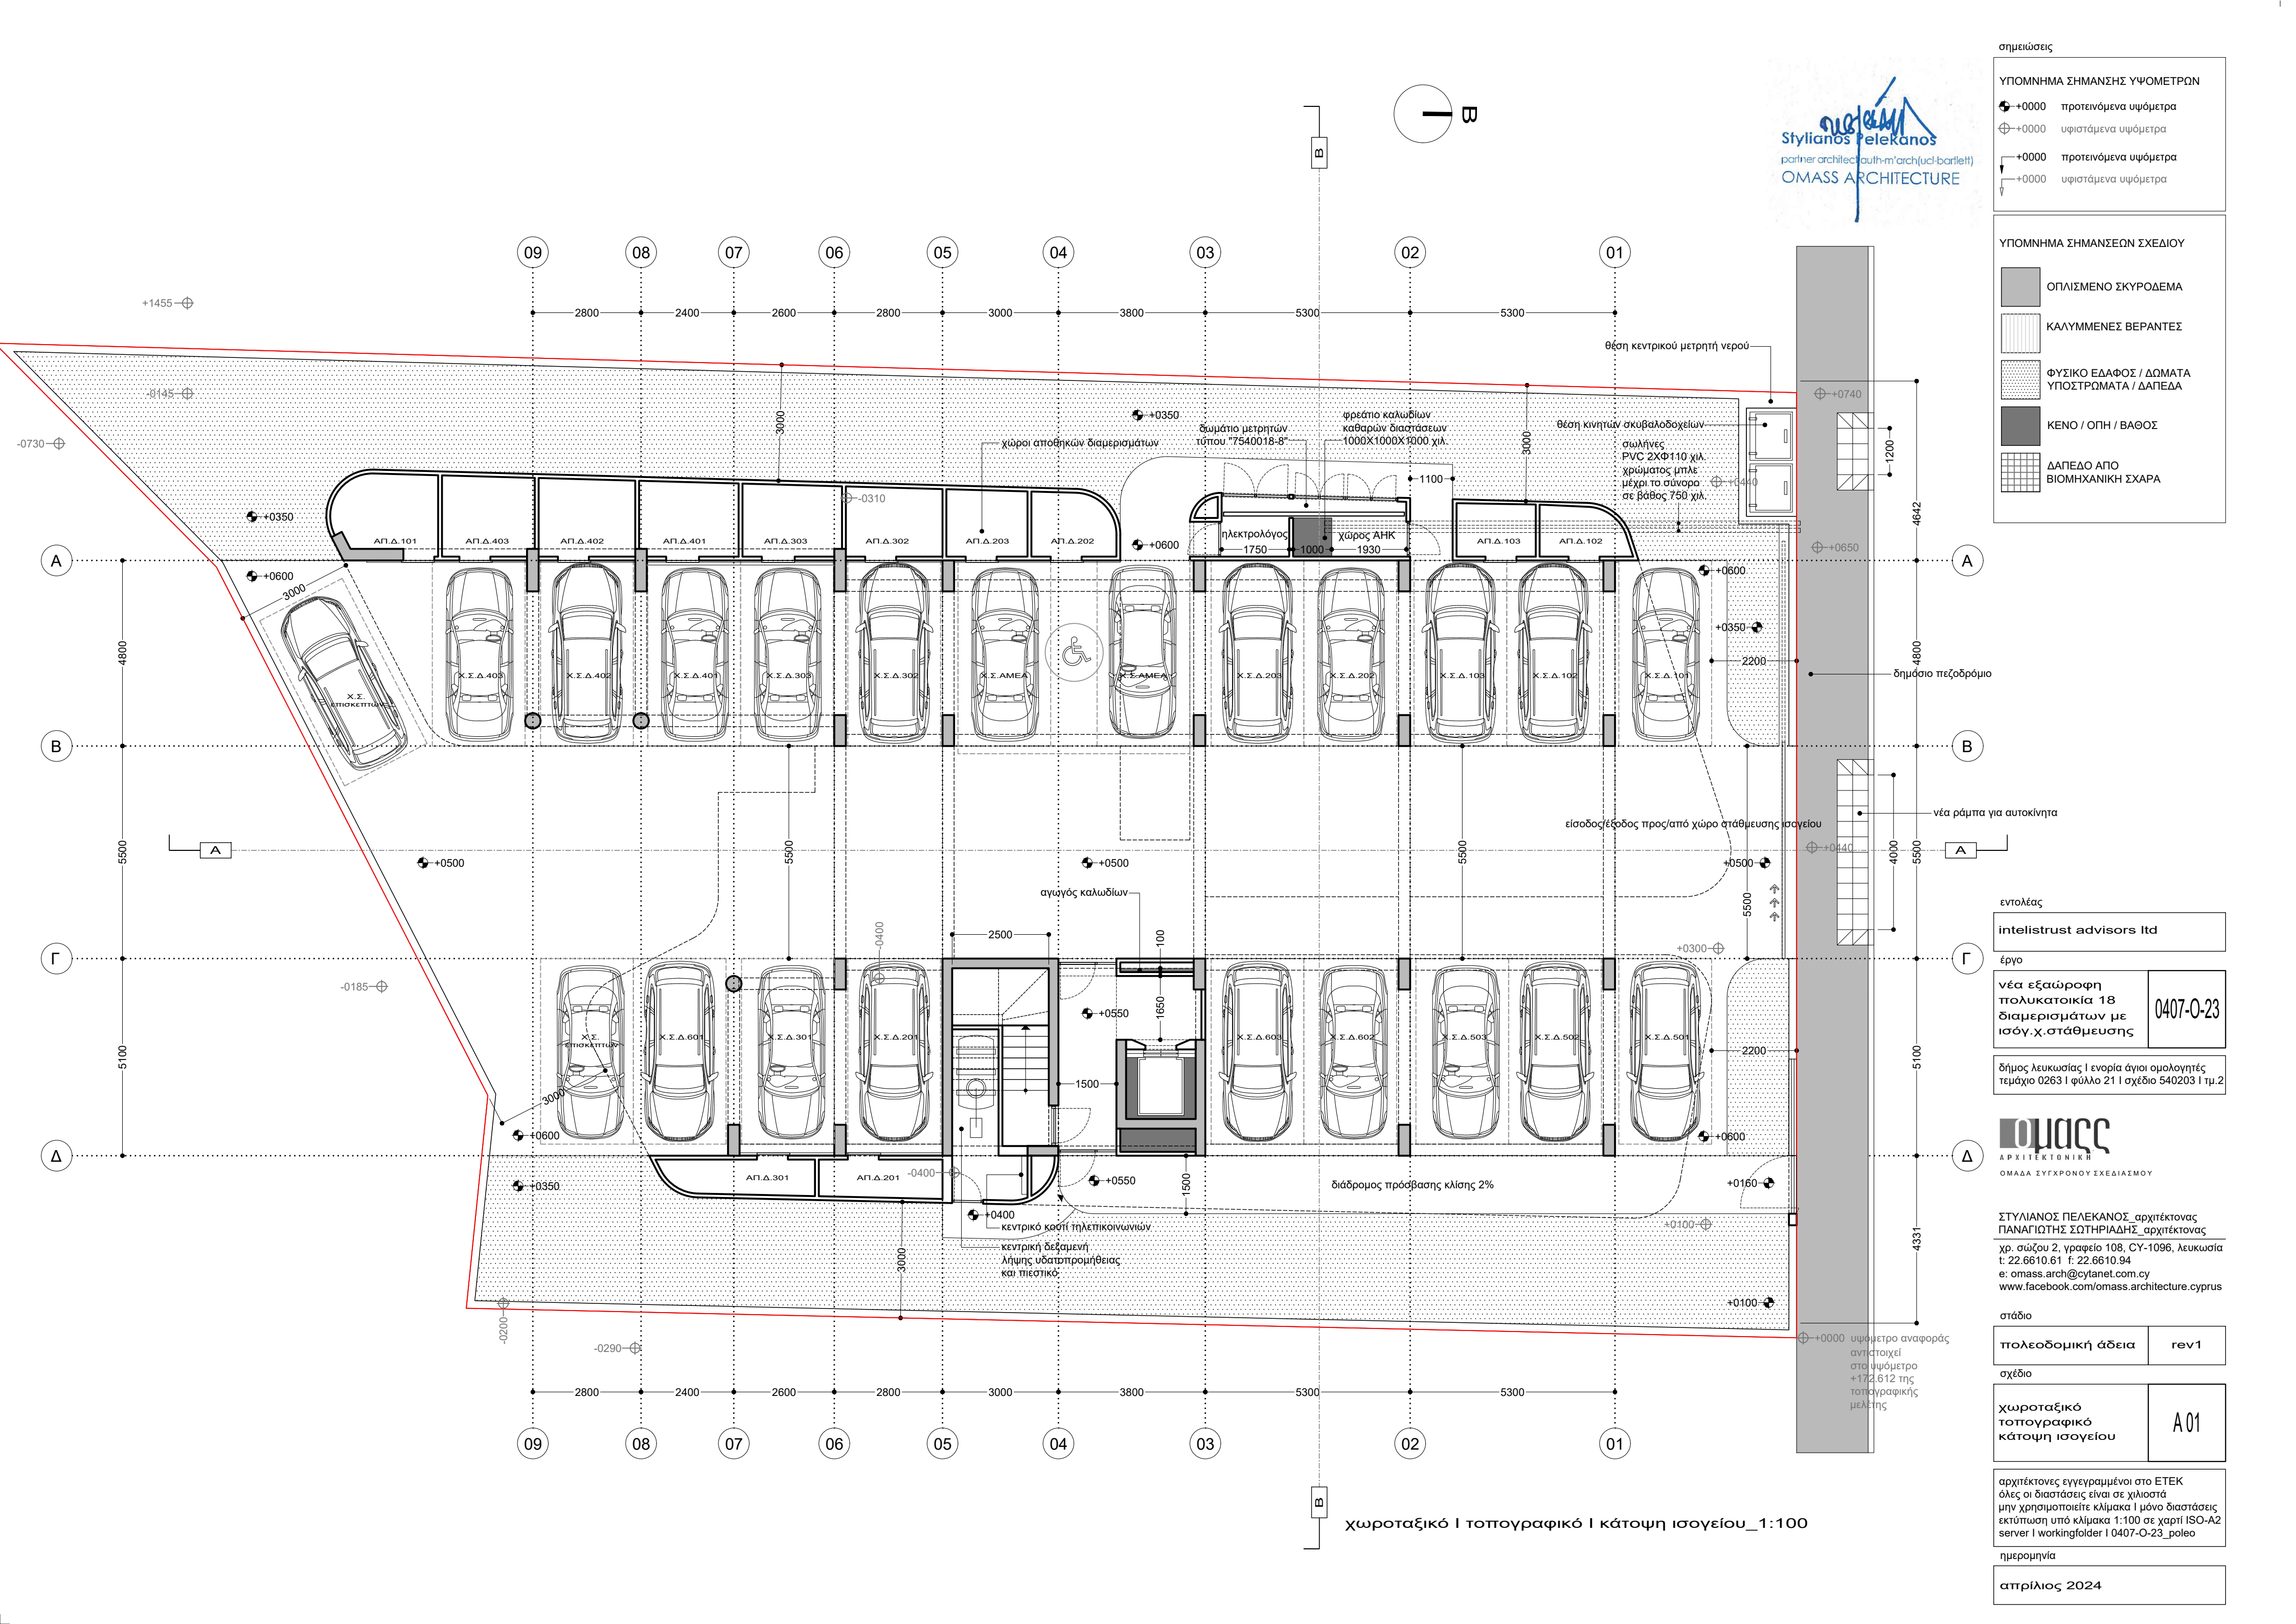

σημειώσεις

ΥΠΟΜΝΗΜΑ ΣΗΜΑΝΣΗΣ ΥΨΟΜΕΤΡΩΝ

- +0000 προτεινόμενα υψόμετρα
- +0000 υφιστάμενα υψόμετρα
- +0000 προτεινόμενα υψόμετρα
- +0000 υφιστάμενα υψόμετρα

ΥΠΟΜΝΗΜΑ ΣΗΜΑΝΣΕΩΝ ΣΧΕΔΙΟΥ

- ΟΠΛΙΣΜΕΝΟ ΣΚΥΡΟΔΕΜΑ
- ΚΑΛΥΜΜΕΝΕΣ ΒΕΡΑΝΤΕΣ
- ΦΥΣΙΚΟ ΕΔΑΦΟΣ / ΔΩΜΑΤΑ ΥΠΟΣΤΡΩΜΑΤΑ / ΔΑΠΕΔΑ
- ΚΕΝΟ / ΟΠΗ / ΒΑΘΟΣ
- ΔΑΠΕΔΟ ΑΠΟ ΒΙΟΜΗΧΑΝΙΚΗ ΣΧΑΡΑ

εντολέας
intelitrust advisors ltd

έργο
νέα εξαώροφη πολυκατοικία 18 διαμερισμάτων με ισόγ.χ.στάθμευσης

0407-O-23

δήμος λευκωσίας I ενορία άγιοι ομολογητές τεμάχιο 0263 I φύλλο 21 I σχέδιο 540203 I τμ.2

ομάς
ΑΡΧΙΤΕΚΤΟΝΙΚΗ
ΟΜΑΔΑ ΣΥΓΧΡΟΝΟΥ ΣΧΕΔΙΑΣΜΟΥ

ΣΤΥΛΙΑΝΟΣ ΠΕΛΕΚΑΝΟΣ_ αρχιτέκτονας
ΠΑΝΑΓΙΩΤΗΣ ΣΩΤΗΡΙΑΔΗΣ_ αρχιτέκτονας
chr. σώζου 2, γραφείο 108, CY-1096, λευκωσία
t: 22.6610.61 f: 22.6610.94
e: omass.arch@cytanet.com.cy
www.facebook.com/omass.architecture.cyprus

στάδιο
πολεοδομική άδεια rev1

σχέδιο
χωροταξικό τοπογραφικό κάτοψη ισόγειου A01

αρχιτέκτονες εγγεγραμμένοι στο ΕΤΕΚ
όλες οι διαστάσεις είναι σε χιλιοστά
μην χρησιμοποιείτε κλίμακα I μόνο διαστάσεις
εκτύπωση υπό κλίμακα 1:100 σε χαρτί ISO-A2
server I workingfolder I 0407-O-23_poleo

ημερομηνία
απρίλιος 2024

σημειώσεις

ΥΠΟΜΝΗΜΑ ΣΗΜΑΝΣΗΣ ΥΨΟΜΕΤΡΩΝ

⬇️ +0000 προτεινόμενα υψόμετρα
⬆️ +0000 υφιστάμενα υψόμετρα

⬇️ +0000 προτεινόμενα υψόμετρα
⬆️ +0000 υφιστάμενα υψόμετρα

ΥΠΟΜΝΗΜΑ ΣΗΜΑΝΣΕΩΝ ΣΧΕΔΙΟΥ

ΟΠΛΙΣΜΕΝΟ ΣΚΥΡΟΔΕΜΑ
ΚΑΛΥΜΜΕΝΕΣ ΒΕΡΑΝΤΕΣ
ΦΥΣΙΚΟ ΕΔΑΦΟΣ / ΔΩΜΑΤΑ
ΥΠΟΣΤΡΩΜΑΤΑ / ΔΑΠΕΔΑ
ΚΕΝΟ / ΟΠΗ / ΒΑΘΟΣ
ΔΑΠΕΔΟ ΑΠΟ
ΒΙΟΜΗΧΑΝΙΚΗ ΣΧΑΡΑ

εντολέας
intelitrust advisors ltd

έργο
νέα εξαώροφη
πολυκατοικία 18
διαμερισμάτων με
ισόγ.χ.στάθμευσης

0407-O-23

δήμος λευκωσίας | ενορία άγιοι ομολογητές
τεμάχιο 0263 | φύλλο 21 | σχέδιο 540203 | τμ.2

ομάςς
ΑΡΧΙΤΕΚΤΟΝΙΚΗ
ΟΜΑΔΑ ΣΥΓΧΡΟΝΟΥ ΣΧΕΔΙΑΣΜΟΥ

ΣΤΥΛΙΑΝΟΣ ΠΕΛΕΚΑΝΟΣ_αρχιτέκτονας
ΠΑΝΑΓΙΩΤΗΣ ΣΩΤΗΡΙΑΔΗΣ_αρχιτέκτονας


chr. σώζου 2, γραφείο 108, CY-1096, λευκωσία
t: 22.6610.61 f: 22.6610.94
e: omass.arch@cytanet.com.cy
www.facebook.com/omass.architecture.cyprus

στάδιο
πολεοδομική άδεια rev1

σχέδιο
κάτοψη 1ου ορόφου A 02

αρχιτέκτονες εγγεγραμμένοι στο ΕΤΕΚ
όλες οι διαστάσεις είναι σε χιλιοστά
μην χρησιμοποιείτε κλίμακα | μόνο διαστάσεις
εκτύπωση υπό κλίμακα 1:100 σε χαρτί ISO-A2
server | workingfolder | 0407-O-23_poleo


ημερομηνία
απρίλιος 2024

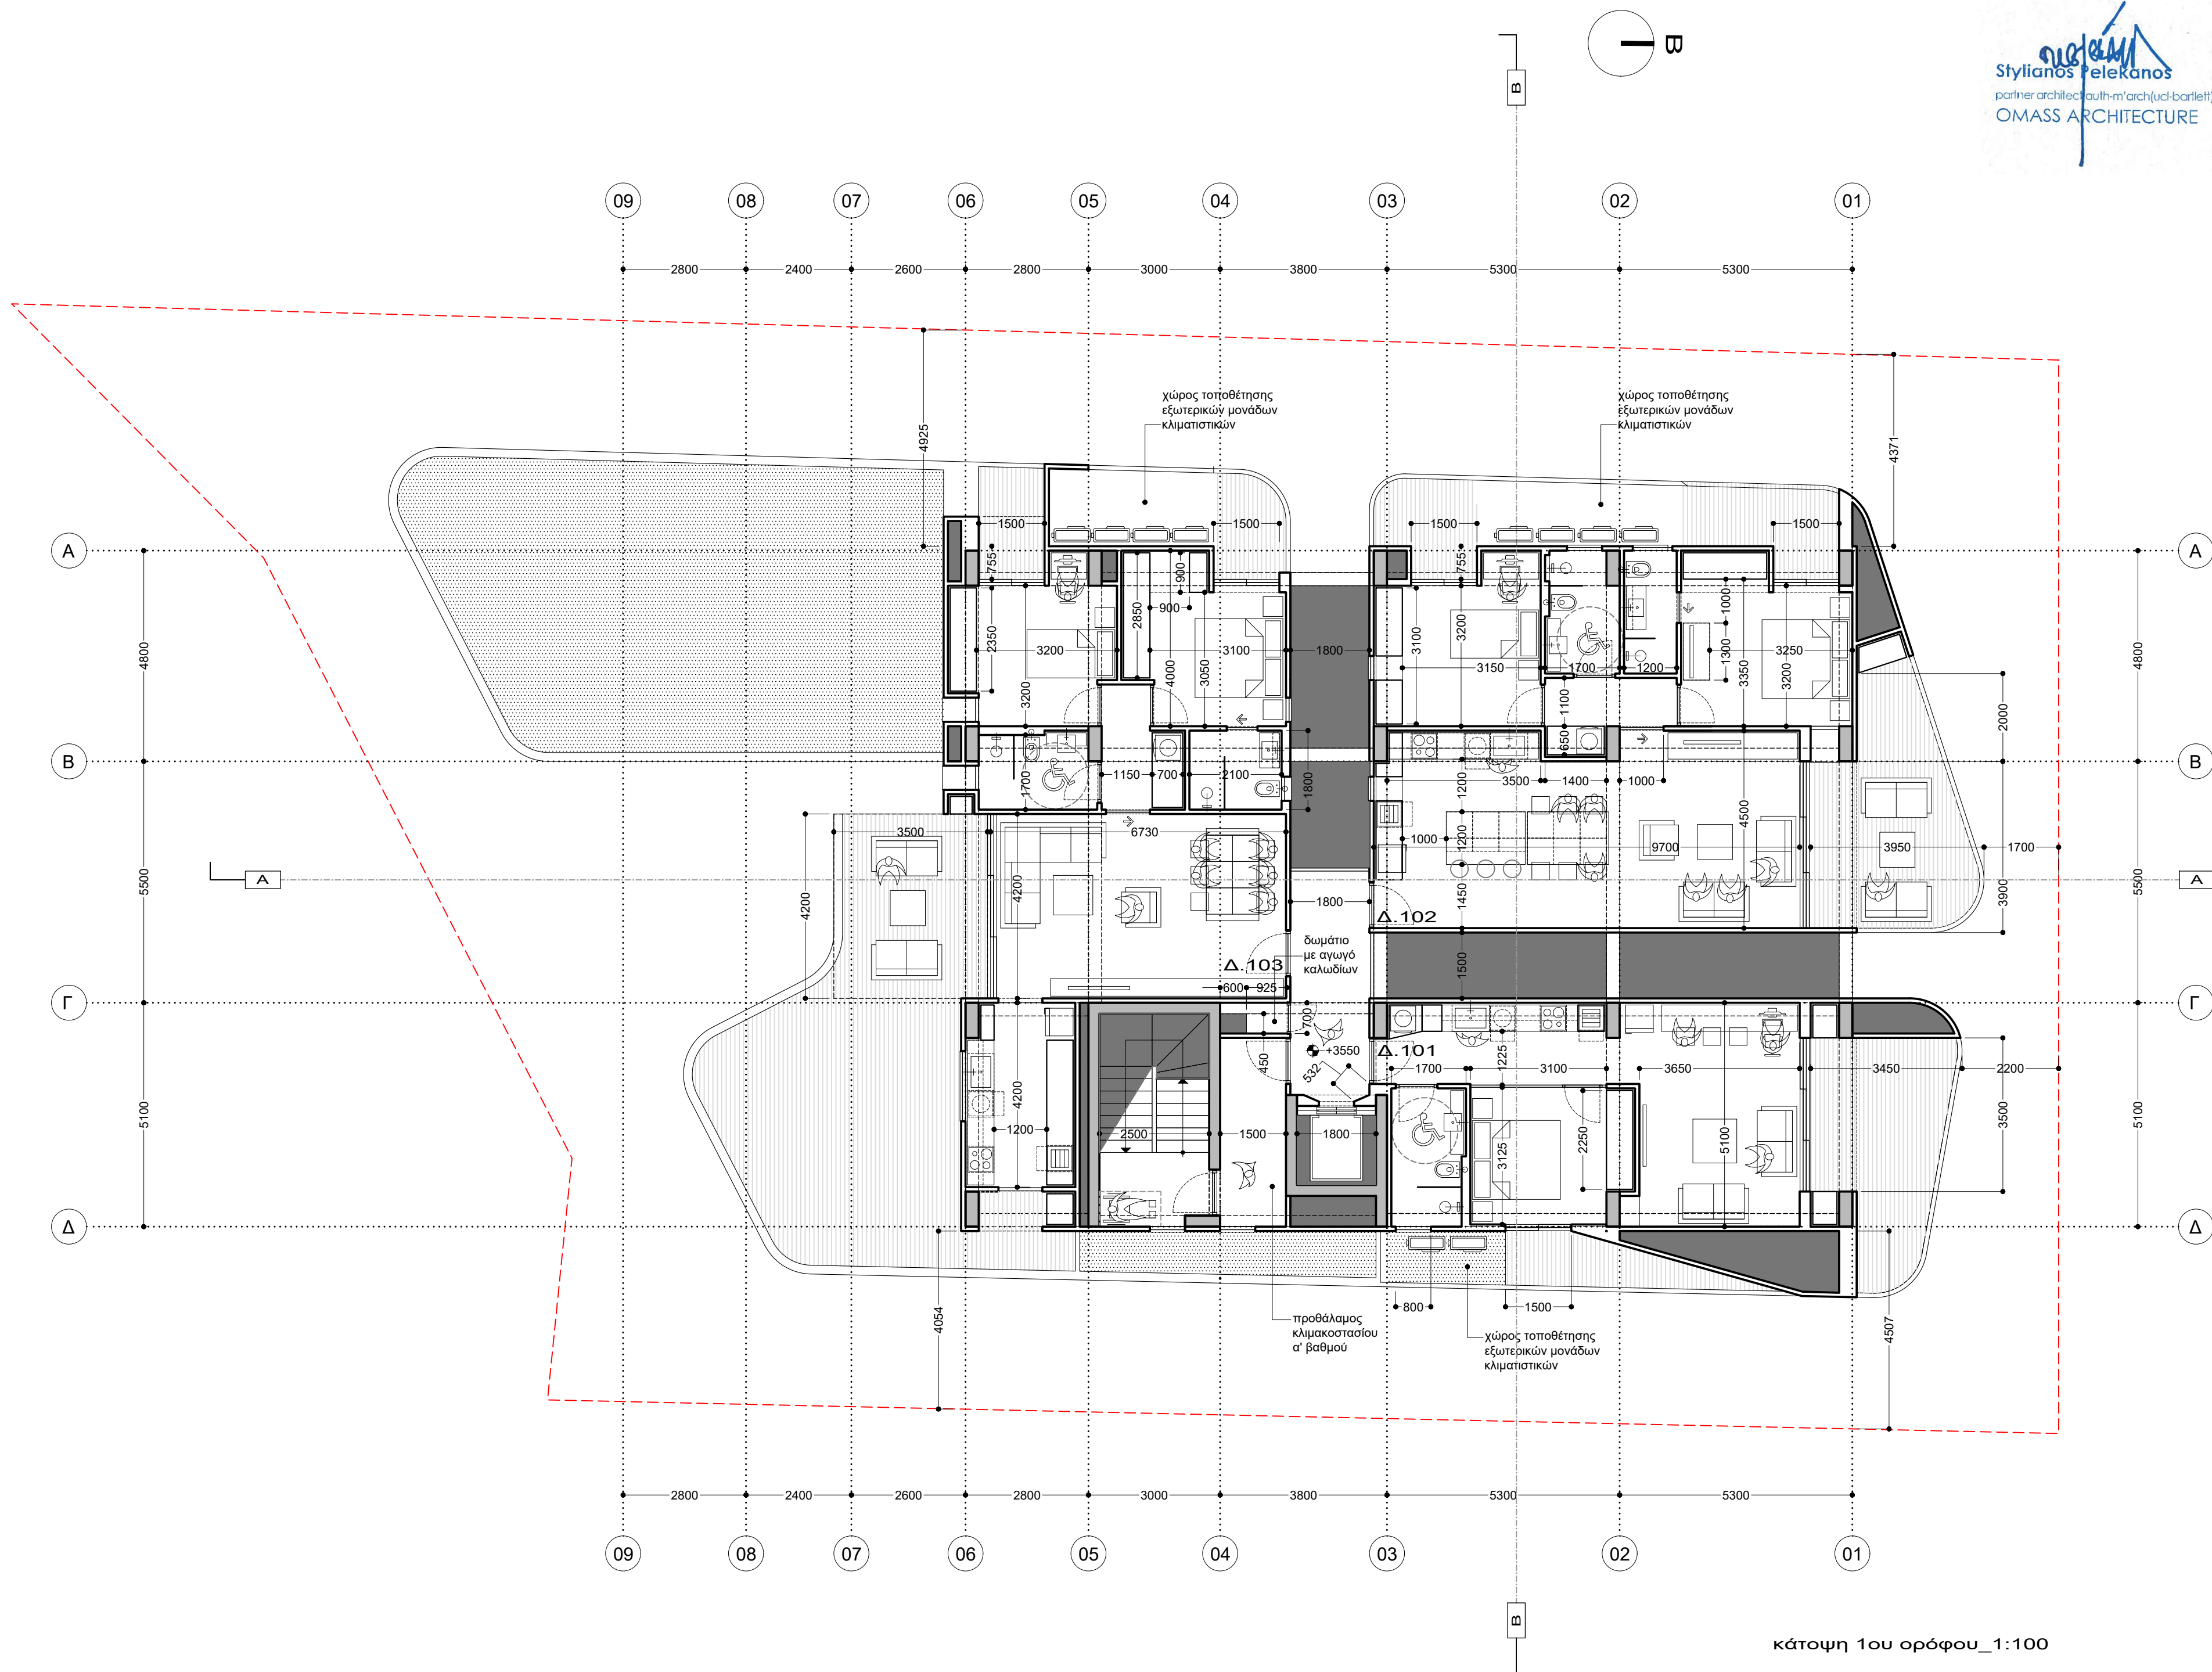

κάτοψη 1ου ορόφου_1:100

σημειώσεις	
ΥΠΟΜΝΗΜΑ ΣΗΜΑΝΣΗΣ ΥΨΟΜΕΤΡΩΝ	
⬇️ +0000	προτεινόμενα υψόμετρα
⊕ +0000	υφιστάμενα υψόμετρα
⬇️ +0000	προτεινόμενα υψόμετρα
⬇️ +0000	υφιστάμενα υψόμετρα

ΥΠΟΜΝΗΜΑ ΣΗΜΑΝΣΕΩΝ ΣΧΕΔΙΟΥ	
	ΟΠΛΙΣΜΕΝΟ ΣΚΥΡΟΔΕΜΑ
	ΚΑΛΥΜΜΕΝΕΣ ΒΕΡΑΝΤΕΣ
	ΦΥΣΙΚΟ ΕΔΑΦΟΣ / ΔΩΜΑΤΑ ΥΠΟΣΤΡΩΜΑΤΑ / ΔΑΠΕΔΑ
	ΚΕΝΟ / ΟΠΗ / ΒΑΘΟΣ
	ΔΑΠΕΔΟ ΑΠΟ ΒΙΟΜΗΧΑΝΙΚΗ ΣΧΑΡΑ

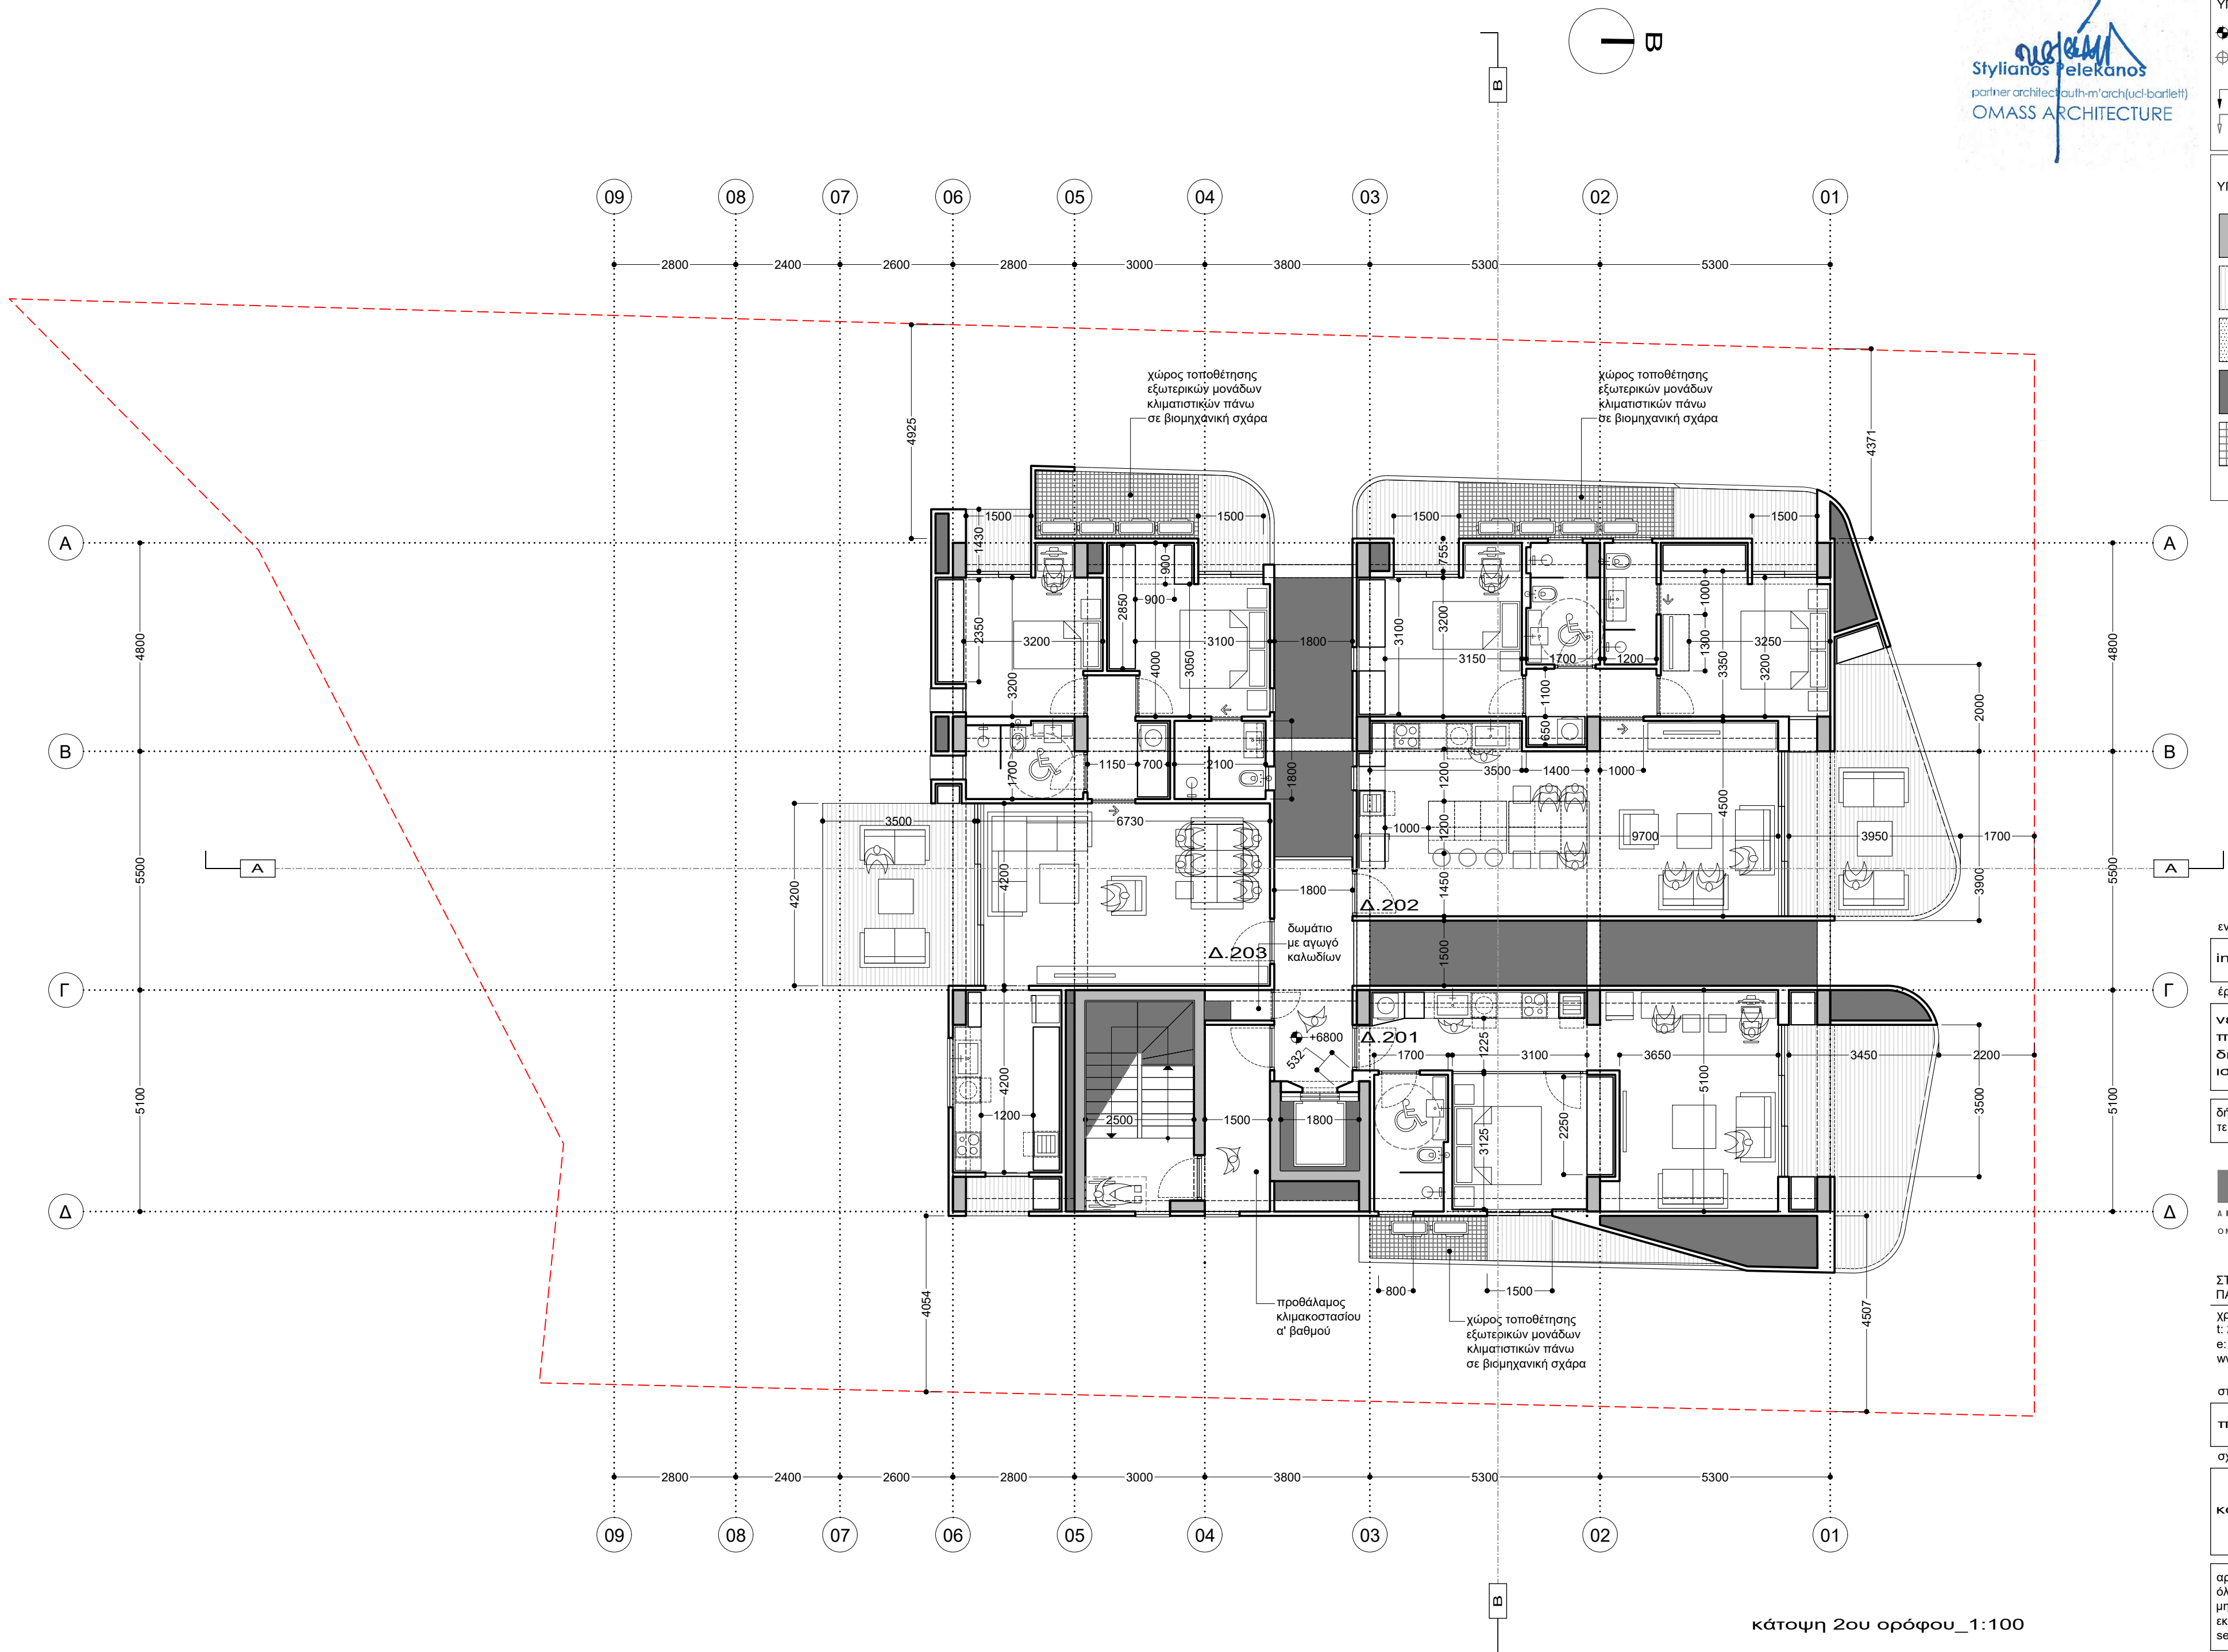


κάτοψη 2ου ορόφου_1:100

εντολέας	
intelitrust advisors ltd	
έργο	
νέα εξαώροφη πολυκατοικία 18 διαμερισμάτων με ισόγ.χ.στάθμευσης	0407-0-23
δήμος λευκωσίας ενορία άγιοι ομολογητές τεμάχιο 0263 φύλλο 21 σχέδιο 540203 τμ.2	



ΣΤΥΛΙΑΝΟΣ ΠΕΛΕΚΑΝΟΣ_αρχιτέκτονας
ΠΑΝΑΓΙΩΤΗΣ ΣΩΤΗΡΙΑΔΗΣ_αρχιτέκτονας
chr. σώζου 2, γραφείο 108, CY-1096, λευκωσία
t: 22.6610.61 f: 22.6610.94
e: omass.arch@cytanet.com.cy
www.facebook.com/omass.architecture.cyprus

στάδιο	
πολεοδομική άδεια	rev1
σχέδιο	
κάτοψη 2ου ορόφου	A 03
αρχιτέκτονες εγγεγραμμένοι στο ΕΤΕΚ όλες οι διαστάσεις είναι σε χιλιοστά μην χρησιμοποιείτε κλίμακα μόνο διαστάσεις εκτύπωση υπό κλίμακα 1:100 σε χαρτί ISO-A2 server workingfolder 0407-0-23_poleo	
ημερομηνία	
απρίλιος 2024	

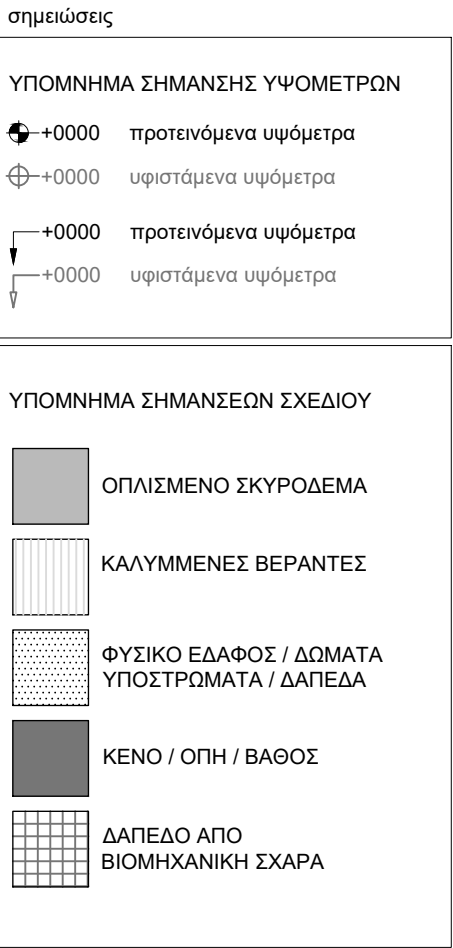

εντολέας	
intelitrust advisors ltd	
έργο	
νέα εξώροφη πολυκατοικία 18 διαμερισμάτων με ισόγ.χ.στάθμευσης	0407-0-23
δήμος λευκωσίας ενορία άγιοι ομολογητές τεμάχιο 0263 φύλλο 21 σχέδιο 540203 τμ.2	

Ομάδα
ΑΡΧΙΤΕΚΤΟΝΙΚΗ
ΟΜΑΔΑ ΣΥΓΧΡΟΝΟΥ ΣΧΕΔΙΑΣΜΟΥ

ΣΤΥΛΙΑΝΟΣ ΠΕΛΕΚΑΝΟΣ_αρχιτέκτονας
ΠΑΝΑΓΙΩΤΗΣ ΣΩΤΗΡΙΑΔΗΣ_αρχιτέκτονας

χρ. σώζου 2, γραφείο 108, CY-1096, λευκωσία
t: 22.6610.61 f: 22.6610.94
e: omass.arch@cytanet.com.cy
www.facebook.com/omass.architecture.cyprus

στάδιο	
πολεοδομική άδεια	rev1

κάτοψη 3ου ορόφου	A 04
-------------------	------

αρχιτέκτονες εγγεγραμμένοι στο ΕΤΕΚ
 όλες οι διαστάσεις είναι σε χιλιοστά
 μην χρησιμοποιείτε κλίμακα ή μόνο διαστάσεις
 εκτύπωση υπό κλίμακα 1:100 σε χαρτί ISO-A2
 server \workingfolder\ 0407-O-23_poleo

ημερομηνία

απρίλιος 2024

σημειώσεις

ΥΠΟΜΝΗΜΑ ΣΗΜΑΝΣΗΣ ΥΨΟΜΕΤΡΩΝ

⬆️ +0000 προτεινόμενα υψόμετρα
⬆️ +0000 υφιστάμενα υψόμετρα
⬆️ +0000 προτεινόμενα υψόμετρα
⬆️ +0000 υφιστάμενα υψόμετρα

ΥΠΟΜΝΗΜΑ ΣΗΜΑΝΣΕΩΝ ΣΧΕΔΙΟΥ

ΟΠΛΙΣΜΕΝΟ ΣΚΥΡΟΔΕΜΑ
ΚΑΛΥΜΜΕΝΕΣ ΒΕΡΑΝΤΕΣ
ΦΥΣΙΚΟ ΕΔΑΦΟΣ / ΔΩΜΑΤΑ
ΥΠΟΣΤΡΩΜΑΤΑ / ΔΑΠΕΔΑ
ΚΕΝΟ / ΟΠΗ / ΒΑΘΟΣ
ΔΑΠΕΔΟ ΑΠΟ
ΒΙΟΜΗΧΑΝΙΚΗ ΣΧΑΡΑ

εντολέας
intelitrust advisors ltd


έργο
νέα εξαώροφη
πολυκατοικία 18
διαμερισμάτων με
ισόγ.χ.στάθμευσης

0407-O-23

δήμος λευκωσίας | ενορία άγιοι ομολογητές
τεμάχιο 0263 | φύλλο 21 | σχέδιο 540203 | τμ.2

στάδιο
πολεοδομική άδεια rev1

σχέδιο
κάτοψη 4ου ορόφου A 05

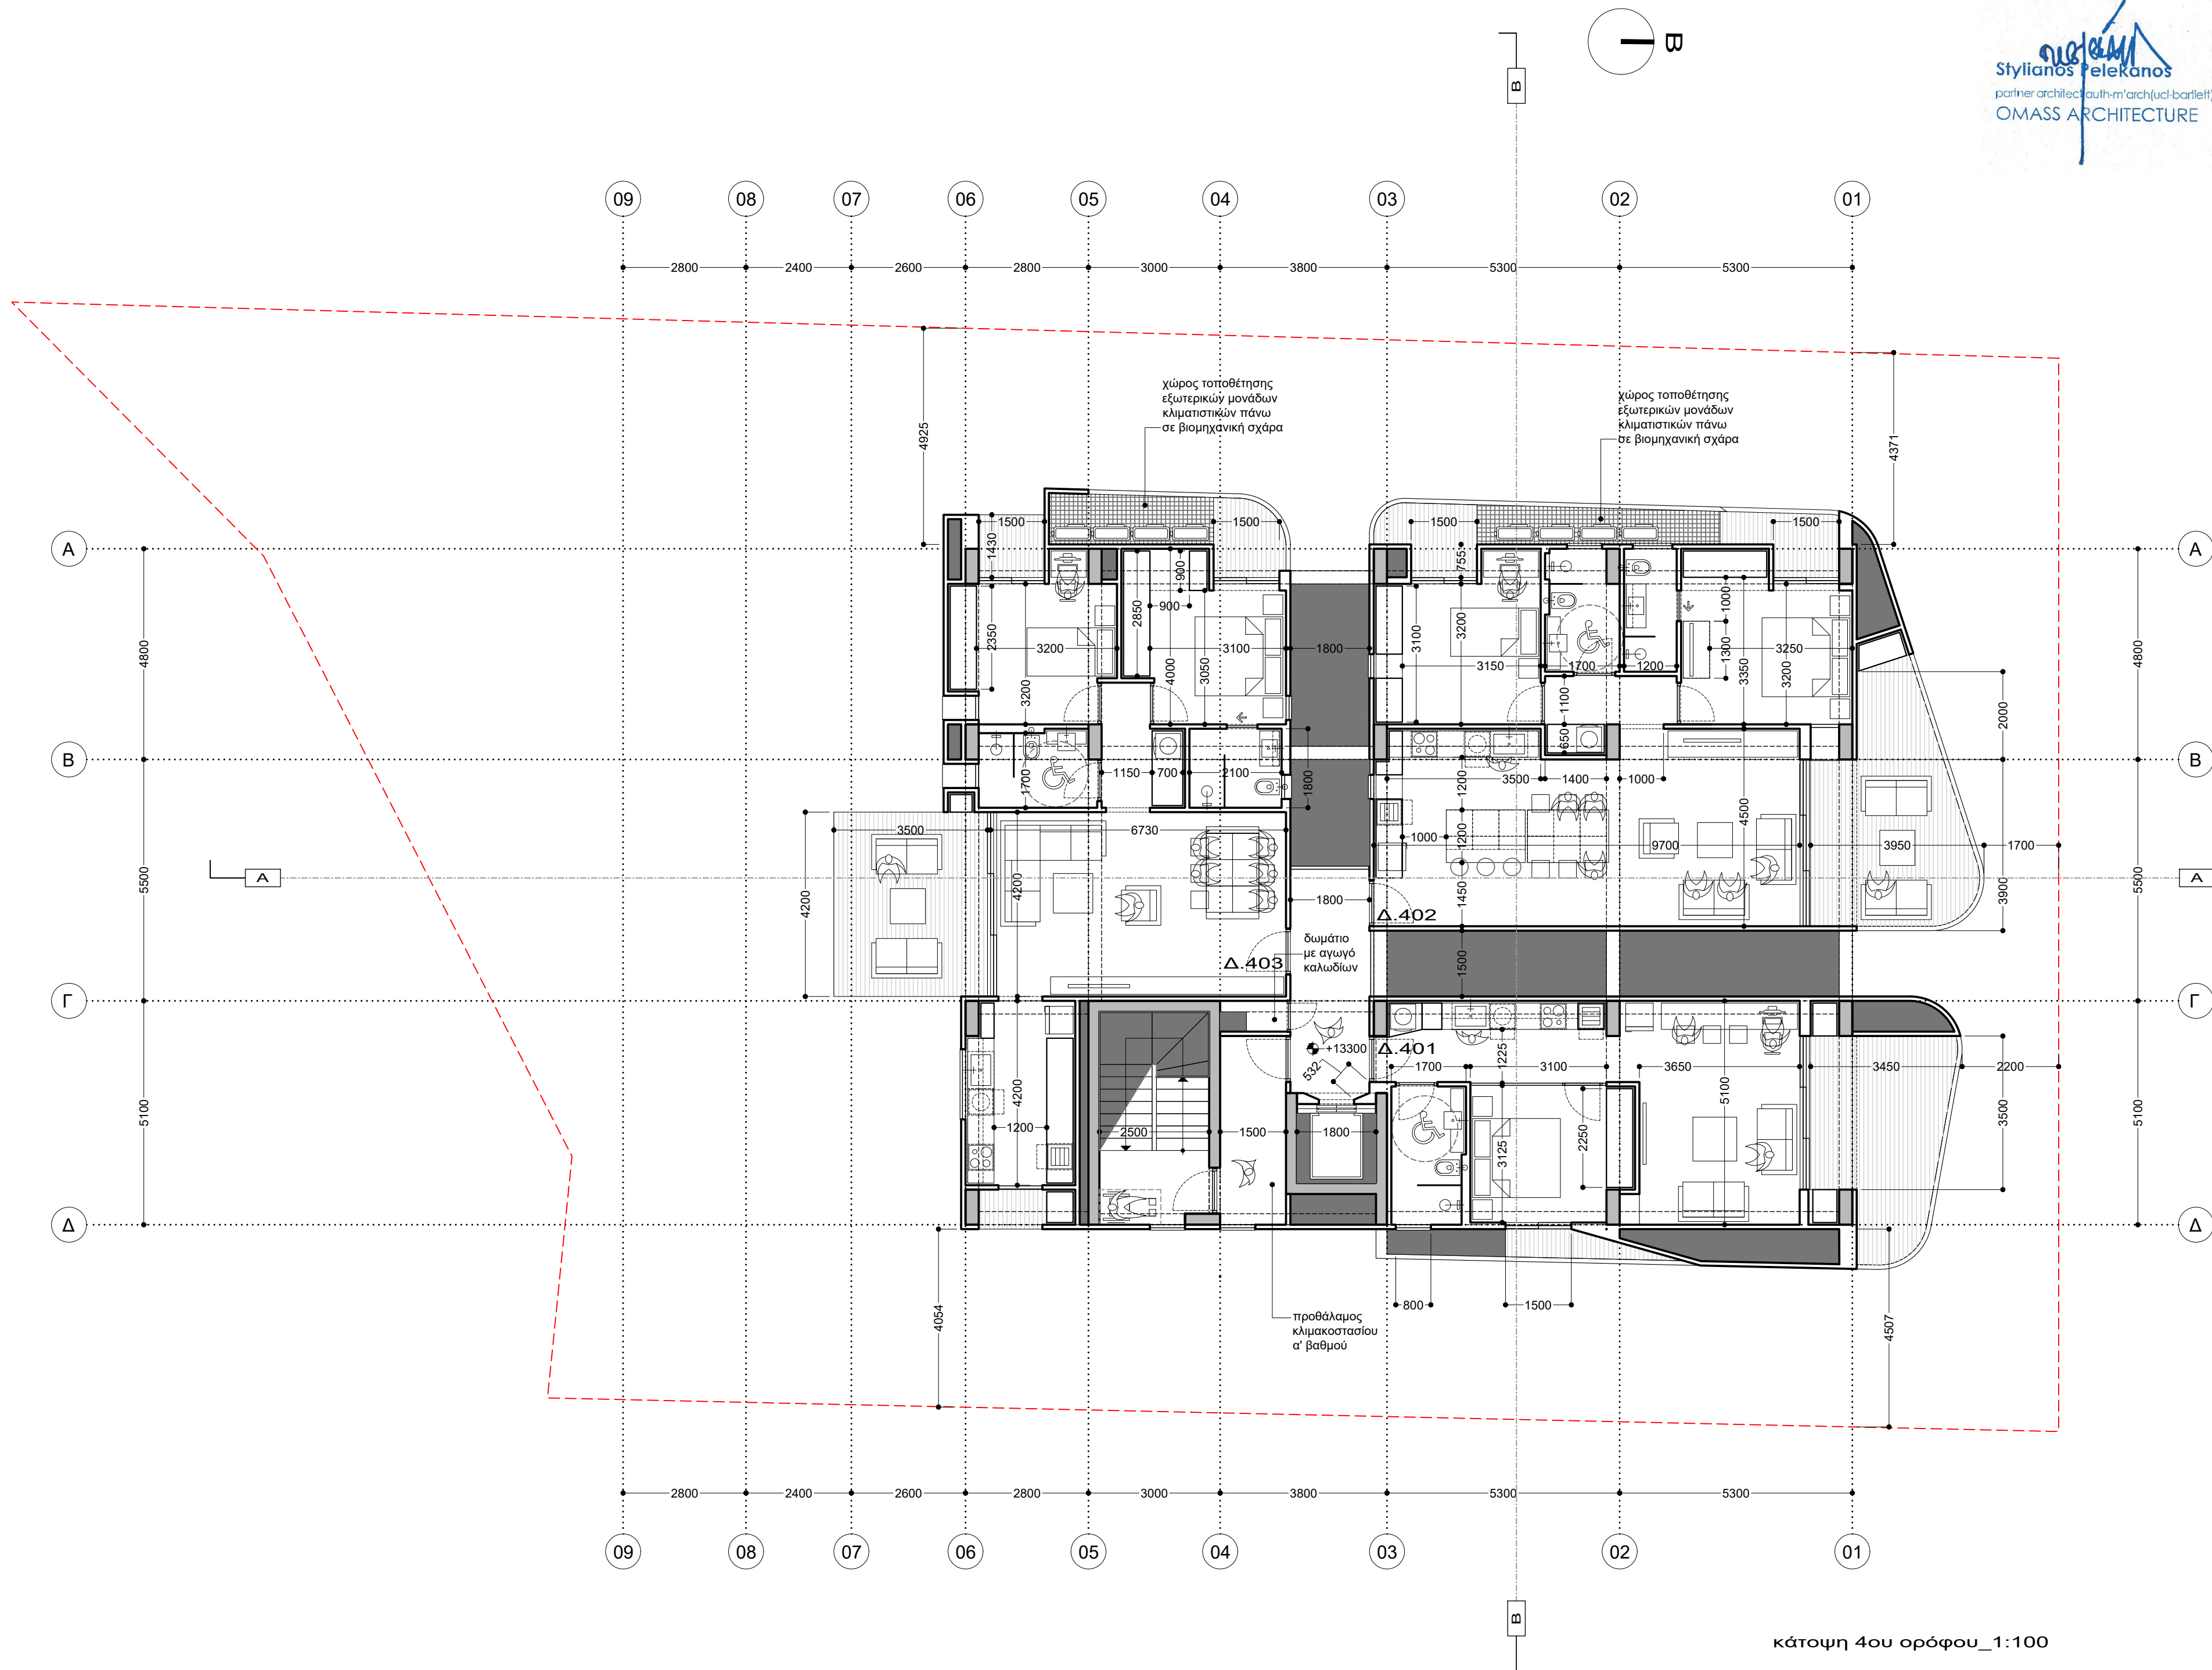

κάτοψη 4ου ορόφου_1:100


σημειώσεις

ΥΠΟΜΝΗΜΑ ΣΗΜΑΝΣΗΣ ΥΨΟΜΕΤΡΩΝ

⬆️ +0000 προτεινόμενα υψόμετρα
⊕ +0000 υφιστάμενα υψόμετρα
⬇️ +0000 προτεινόμενα υψόμετρα
⬇️ +0000 υφιστάμενα υψόμετρα

ΥΠΟΜΝΗΜΑ ΣΗΜΑΝΣΕΩΝ ΣΧΕΔΙΟΥ

■ ΟΠΛΙΣΜΕΝΟ ΣΚΥΡΟΔΕΜΑ
▨ ΚΑΛΥΜΜΕΝΕΣ ΒΕΡΑΝΤΕΣ
▤ ΦΥΣΙΚΟ ΕΔΑΦΟΣ / ΔΩΜΑΤΑ
ΥΠΟΣΤΡΩΜΑΤΑ / ΔΑΠΕΔΑ
■ ΚΕΝΟ / ΟΠΗ / ΒΑΘΟΣ
▦ ΔΑΠΕΔΟ ΑΠΟ
ΒΙΟΜΗΧΑΝΙΚΗ ΣΧΑΡΑ

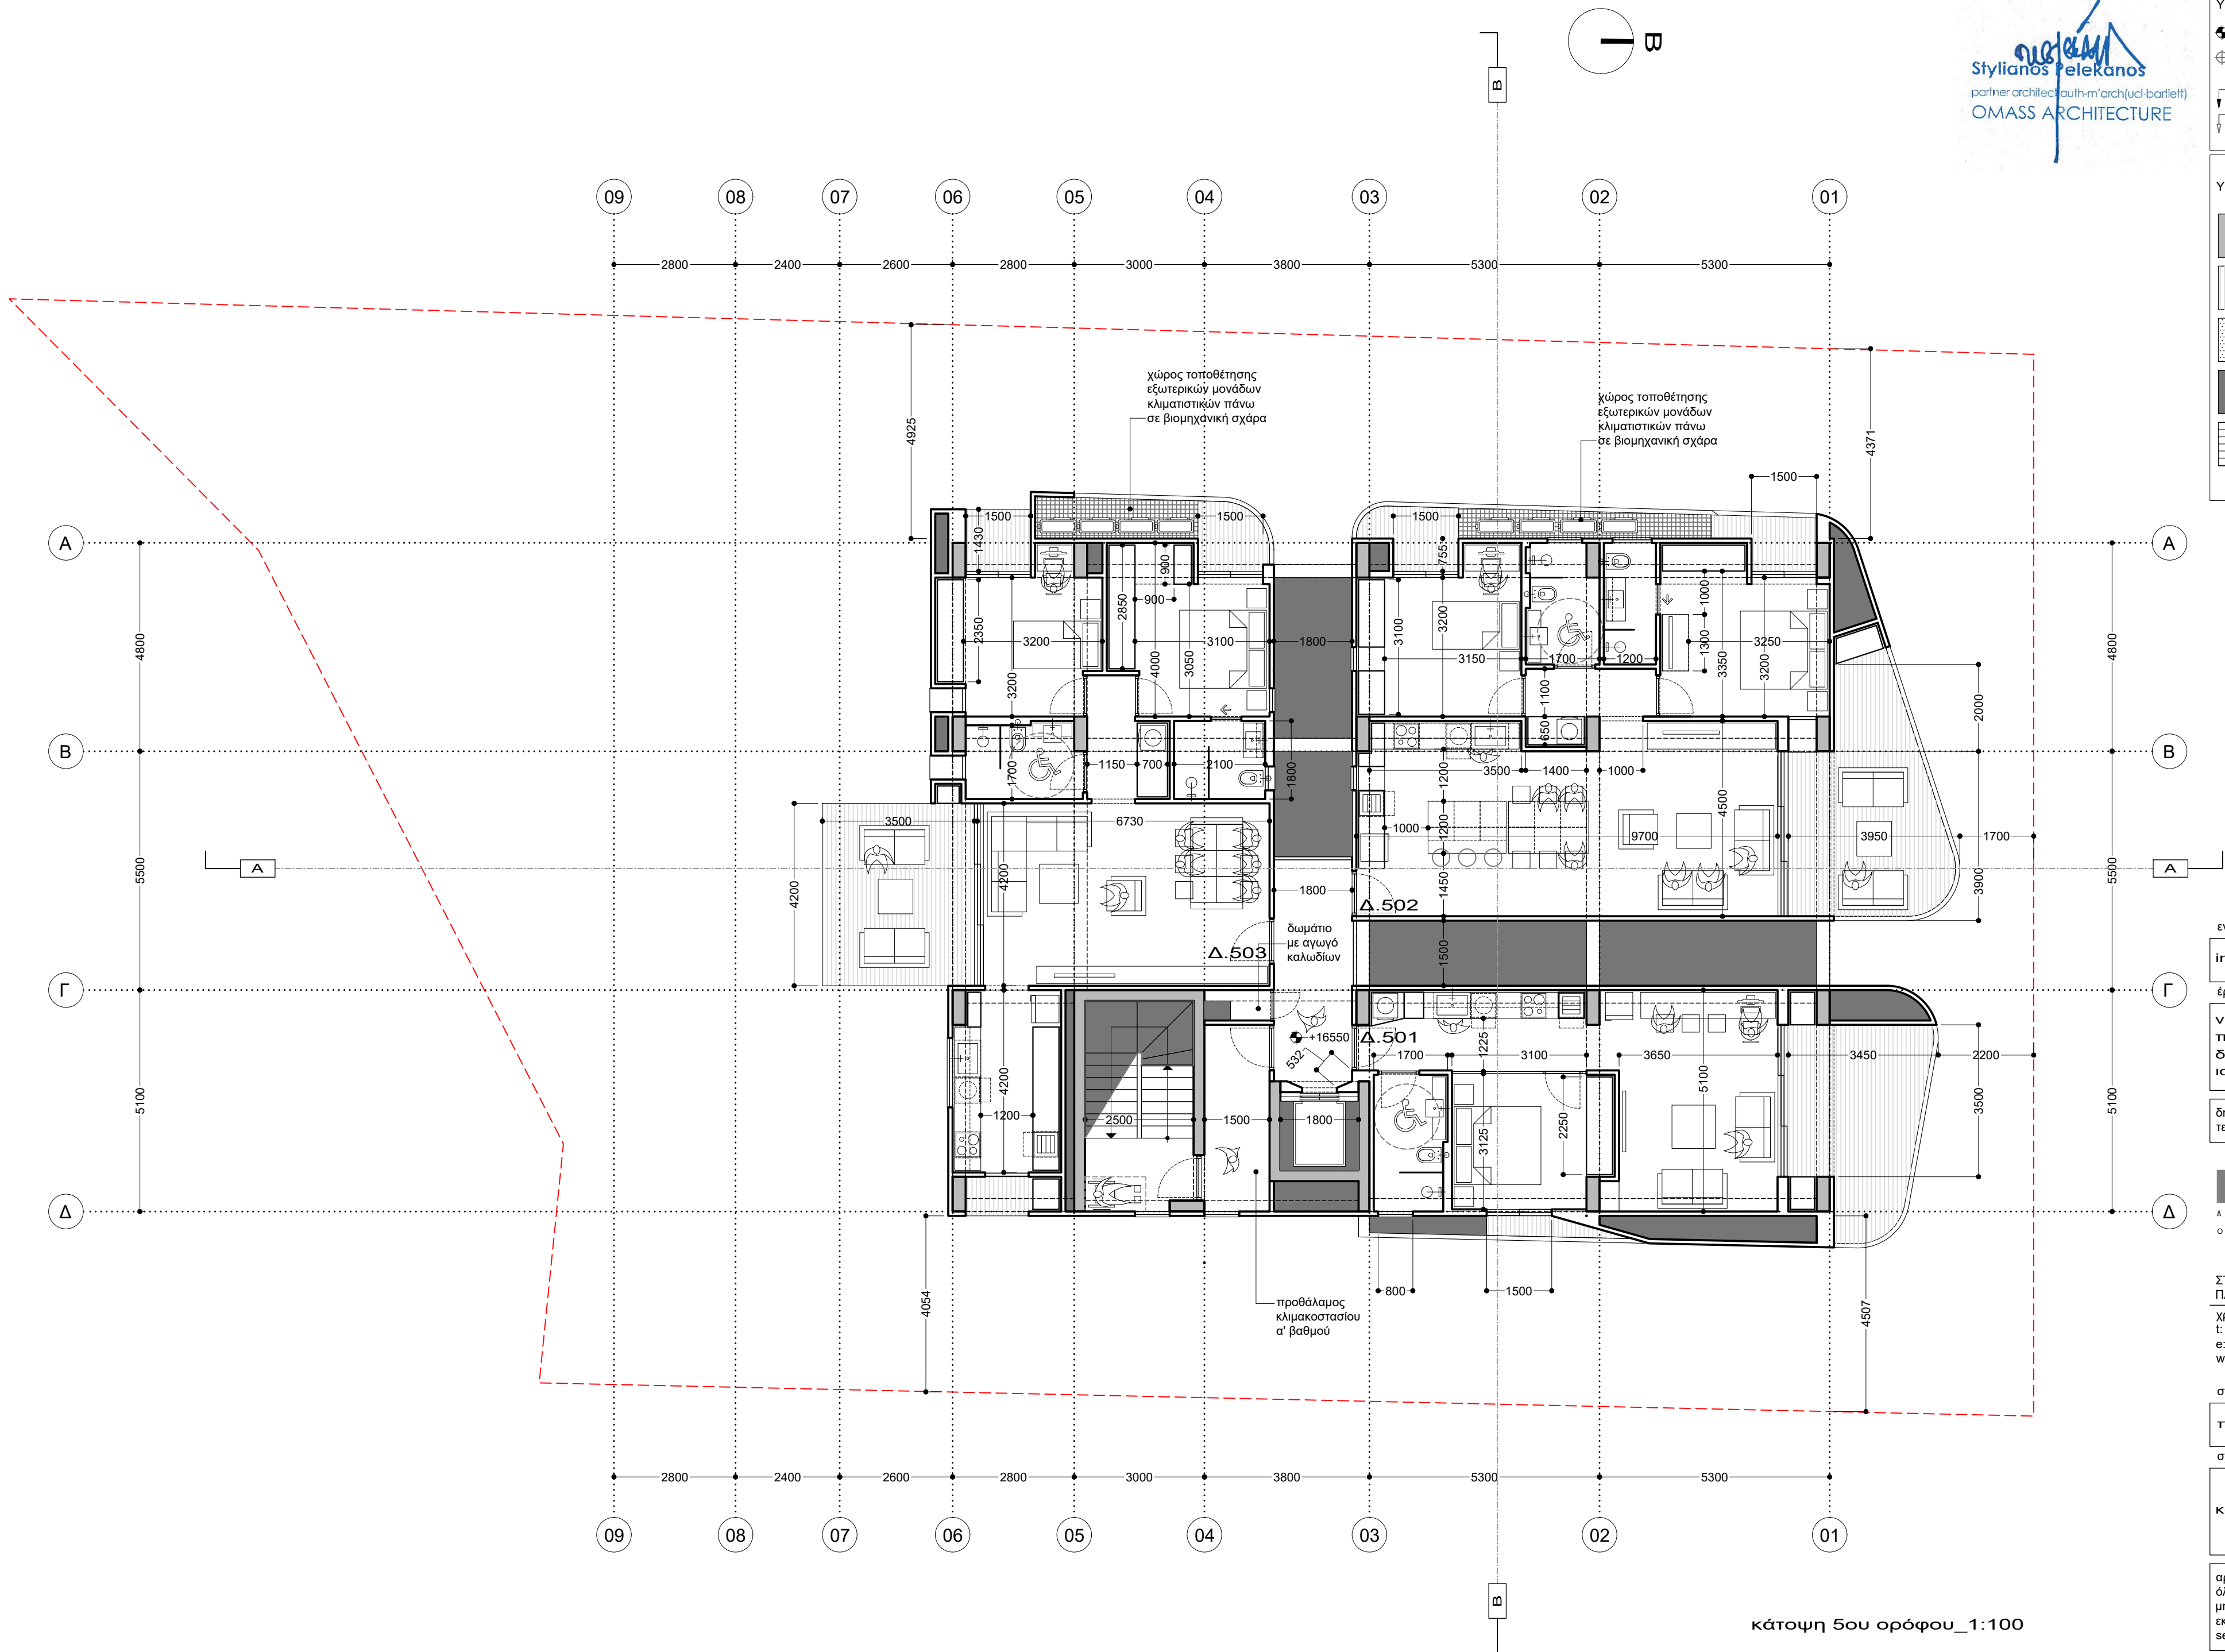

κάτοψη 5ου ορόφου_1:100

εντολέας
intelitrust advisors ltd

έργο
νέα εξαώροφη πολυκατοικία 18 διαμερισμάτων με ισόγ.χ.στάθμευσης

0407-O-23

δήμος λευκωσίας | ενορία άγιοι ομολογητές
τεμάχιο 0263 | φύλλο 21 | σχέδιο 540203 | τμ.2



ΣΤΥΛΙΑΝΟΣ ΠΕΛΕΚΑΝΟΣ_αρχιτέκτονας
ΠΑΝΑΓΙΩΤΗΣ ΣΩΤΗΡΙΑΔΗΣ_αρχιτέκτονας
χρ. σώζου 2, γραφείο 108, CY-1096, λευκωσία
t: 22.6610.61 f: 22.6610.94
e: omass.arch@cytanet.com.cy
www.facebook.com/omass.architecture.cyprus

στάδιο
πολεοδομική άδεια rev1

σχέδιο
κάτοψη 5ου ορόφου A 06

αρχιτέκτονες εγγεγραμμένοι στο ΕΤΕΚ
όλες οι διαστάσεις είναι σε χιλιοστά
μην χρησιμοποιείτε κλίμακα | μόνο διαστάσεις
εκτύπωση υπό κλίμακα 1:100 σε χαρτί ISO-A2
server | workingfolder | 0407-O-23_poleo

ημερομηνία
απρίλιος 2024


σημειώσεις

ΥΠΟΜΝΗΜΑ ΣΗΜΑΝΣΗΣ ΥΨΟΜΕΤΡΩΝ

⬆️ +0000 προτεινόμενα υψόμετρα
⬆️ +0000 υφιστάμενα υψόμετρα
⬆️ +0000 προτεινόμενα υψόμετρα
⬆️ +0000 υφιστάμενα υψόμετρα

ΥΠΟΜΝΗΜΑ ΣΗΜΑΝΣΕΩΝ ΣΧΕΔΙΟΥ

ΟΠΛΙΣΜΕΝΟ ΣΚΥΡΟΔΕΜΑ
ΚΑΛΥΜΜΕΝΕΣ ΒΕΡΑΝΤΕΣ
ΦΥΣΙΚΟ ΕΔΑΦΟΣ / ΔΩΜΑΤΑ
ΥΠΟΣΤΡΩΜΑΤΑ / ΔΑΠΕΔΑ
ΚΕΝΟ / ΟΠΗ / ΒΑΘΟΣ
ΔΑΠΕΔΟ ΑΠΟ
ΒΙΟΜΗΧΑΝΙΚΗ ΣΧΑΡΑ

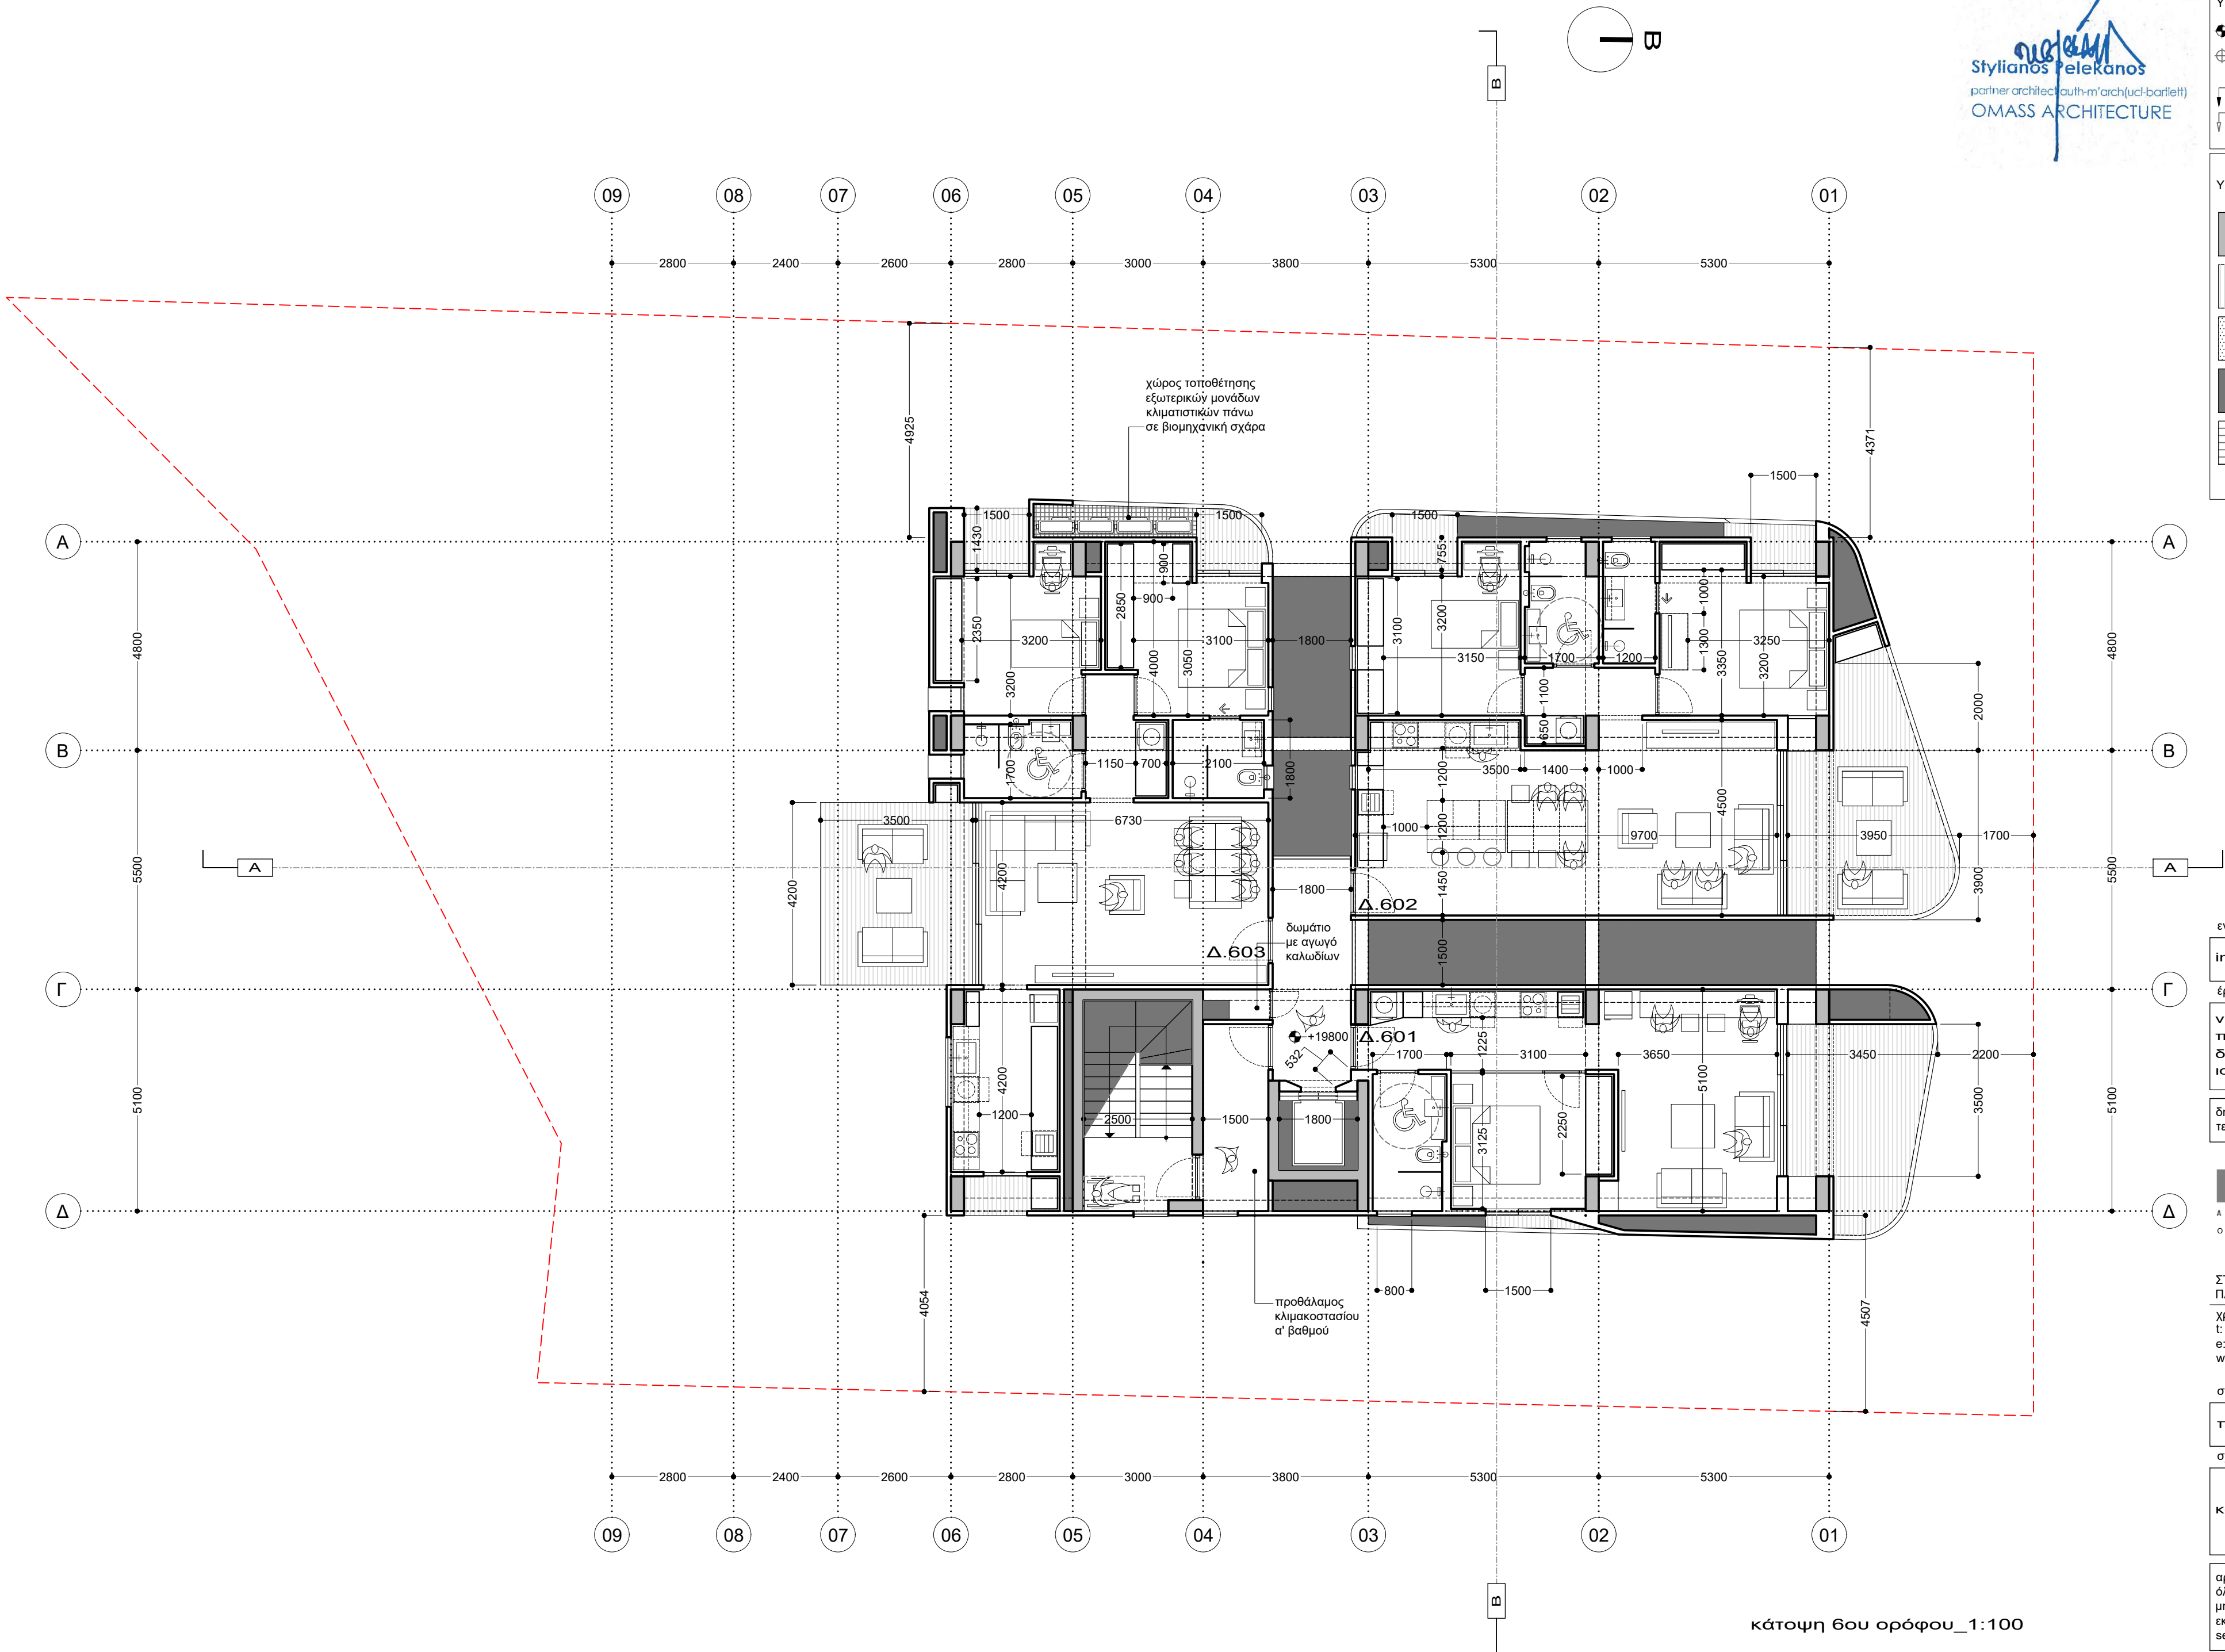

εντολέας
intelitrust advisors ltd

έργο
νέα εξαώροφη πολυκατοικία 18 διαμερισμάτων με ισόν.χ.στάθμευσης

0407-O-23

δήμος λευκωσίας | ενορία άγιοι ομολογητές
τεμάχιο 0263 | φύλλο 21 | σχέδιο 540203 | τμ.2

ομάςς
ΑΡΧΙΤΕΚΤΟΝΙΚΗ
ΟΜΑΔΑ ΣΥΓΧΡΟΝΟΥ ΣΧΕΔΙΑΣΜΟΥ

ΣΤΥΛΙΑΝΟΣ ΠΕΛΕΚΑΝΟΣ_αρχιτέκτονας
ΠΑΝΑΓΙΩΤΗΣ ΣΩΤΗΡΙΑΔΗΣ_αρχιτέκτονας
χρ. σώζου 2, γραφείο 108, CY-1096, λευκωσία
t: 22.6610.61 f: 22.6610.94
e: omass.arch@cyltanet.com.cy
www.facebook.com/omass.architecture.cyprus

στάδιο
πολεοδομική άδεια rev1

σχέδιο
κάτοψη 6ου ορόφου A 07


αρχιτέκτονες εγγεγραμμένοι στο ΕΤΕΚ
όλες οι διαστάσεις είναι σε χιλιοστά
μην χρησιμοποιείτε κλίμακα | μόνο διαστάσεις
εκτύπωση υπό κλίμακα 1:100 σε χαρτί ISO-A2
server | workingfolder | 0407-O-23_poleo

ημερομηνία
απρίλιος 2024

κάτοψη 6ου ορόφου_1:100

σημειώσεις	
ΥΠΟΜΝΗΜΑ ΣΗΜΑΝΣΗΣ ΥΨΟΜΕΤΡΩΝ	
⬇️ +0000	προτεινόμενα υψόμετρα
⊕ +0000	υφιστάμενα υψόμετρα
⬇️ +0000	προτεινόμενα υψόμετρα
⬇️ +0000	υφιστάμενα υψόμετρα

ΥΠΟΜΝΗΜΑ ΣΗΜΑΝΣΕΩΝ ΣΧΕΔΙΟΥ	
	ΟΠΛΙΣΜΕΝΟ ΣΚΥΡΟΔΕΜΑ
	ΚΑΛΥΜΜΕΝΕΣ ΒΕΡΑΝΤΕΣ
	ΦΥΣΙΚΟ ΕΔΑΦΟΣ / ΔΩΜΑΤΑ ΥΠΟΣΤΡΩΜΑΤΑ / ΔΑΠΕΔΑ
	ΚΕΝΟ / ΟΠΗ / ΒΑΘΟΣ
	ΔΑΠΕΔΟ ΑΠΟ ΒΙΟΜΗΧΑΝΙΚΗ ΣΧΑΡΑ

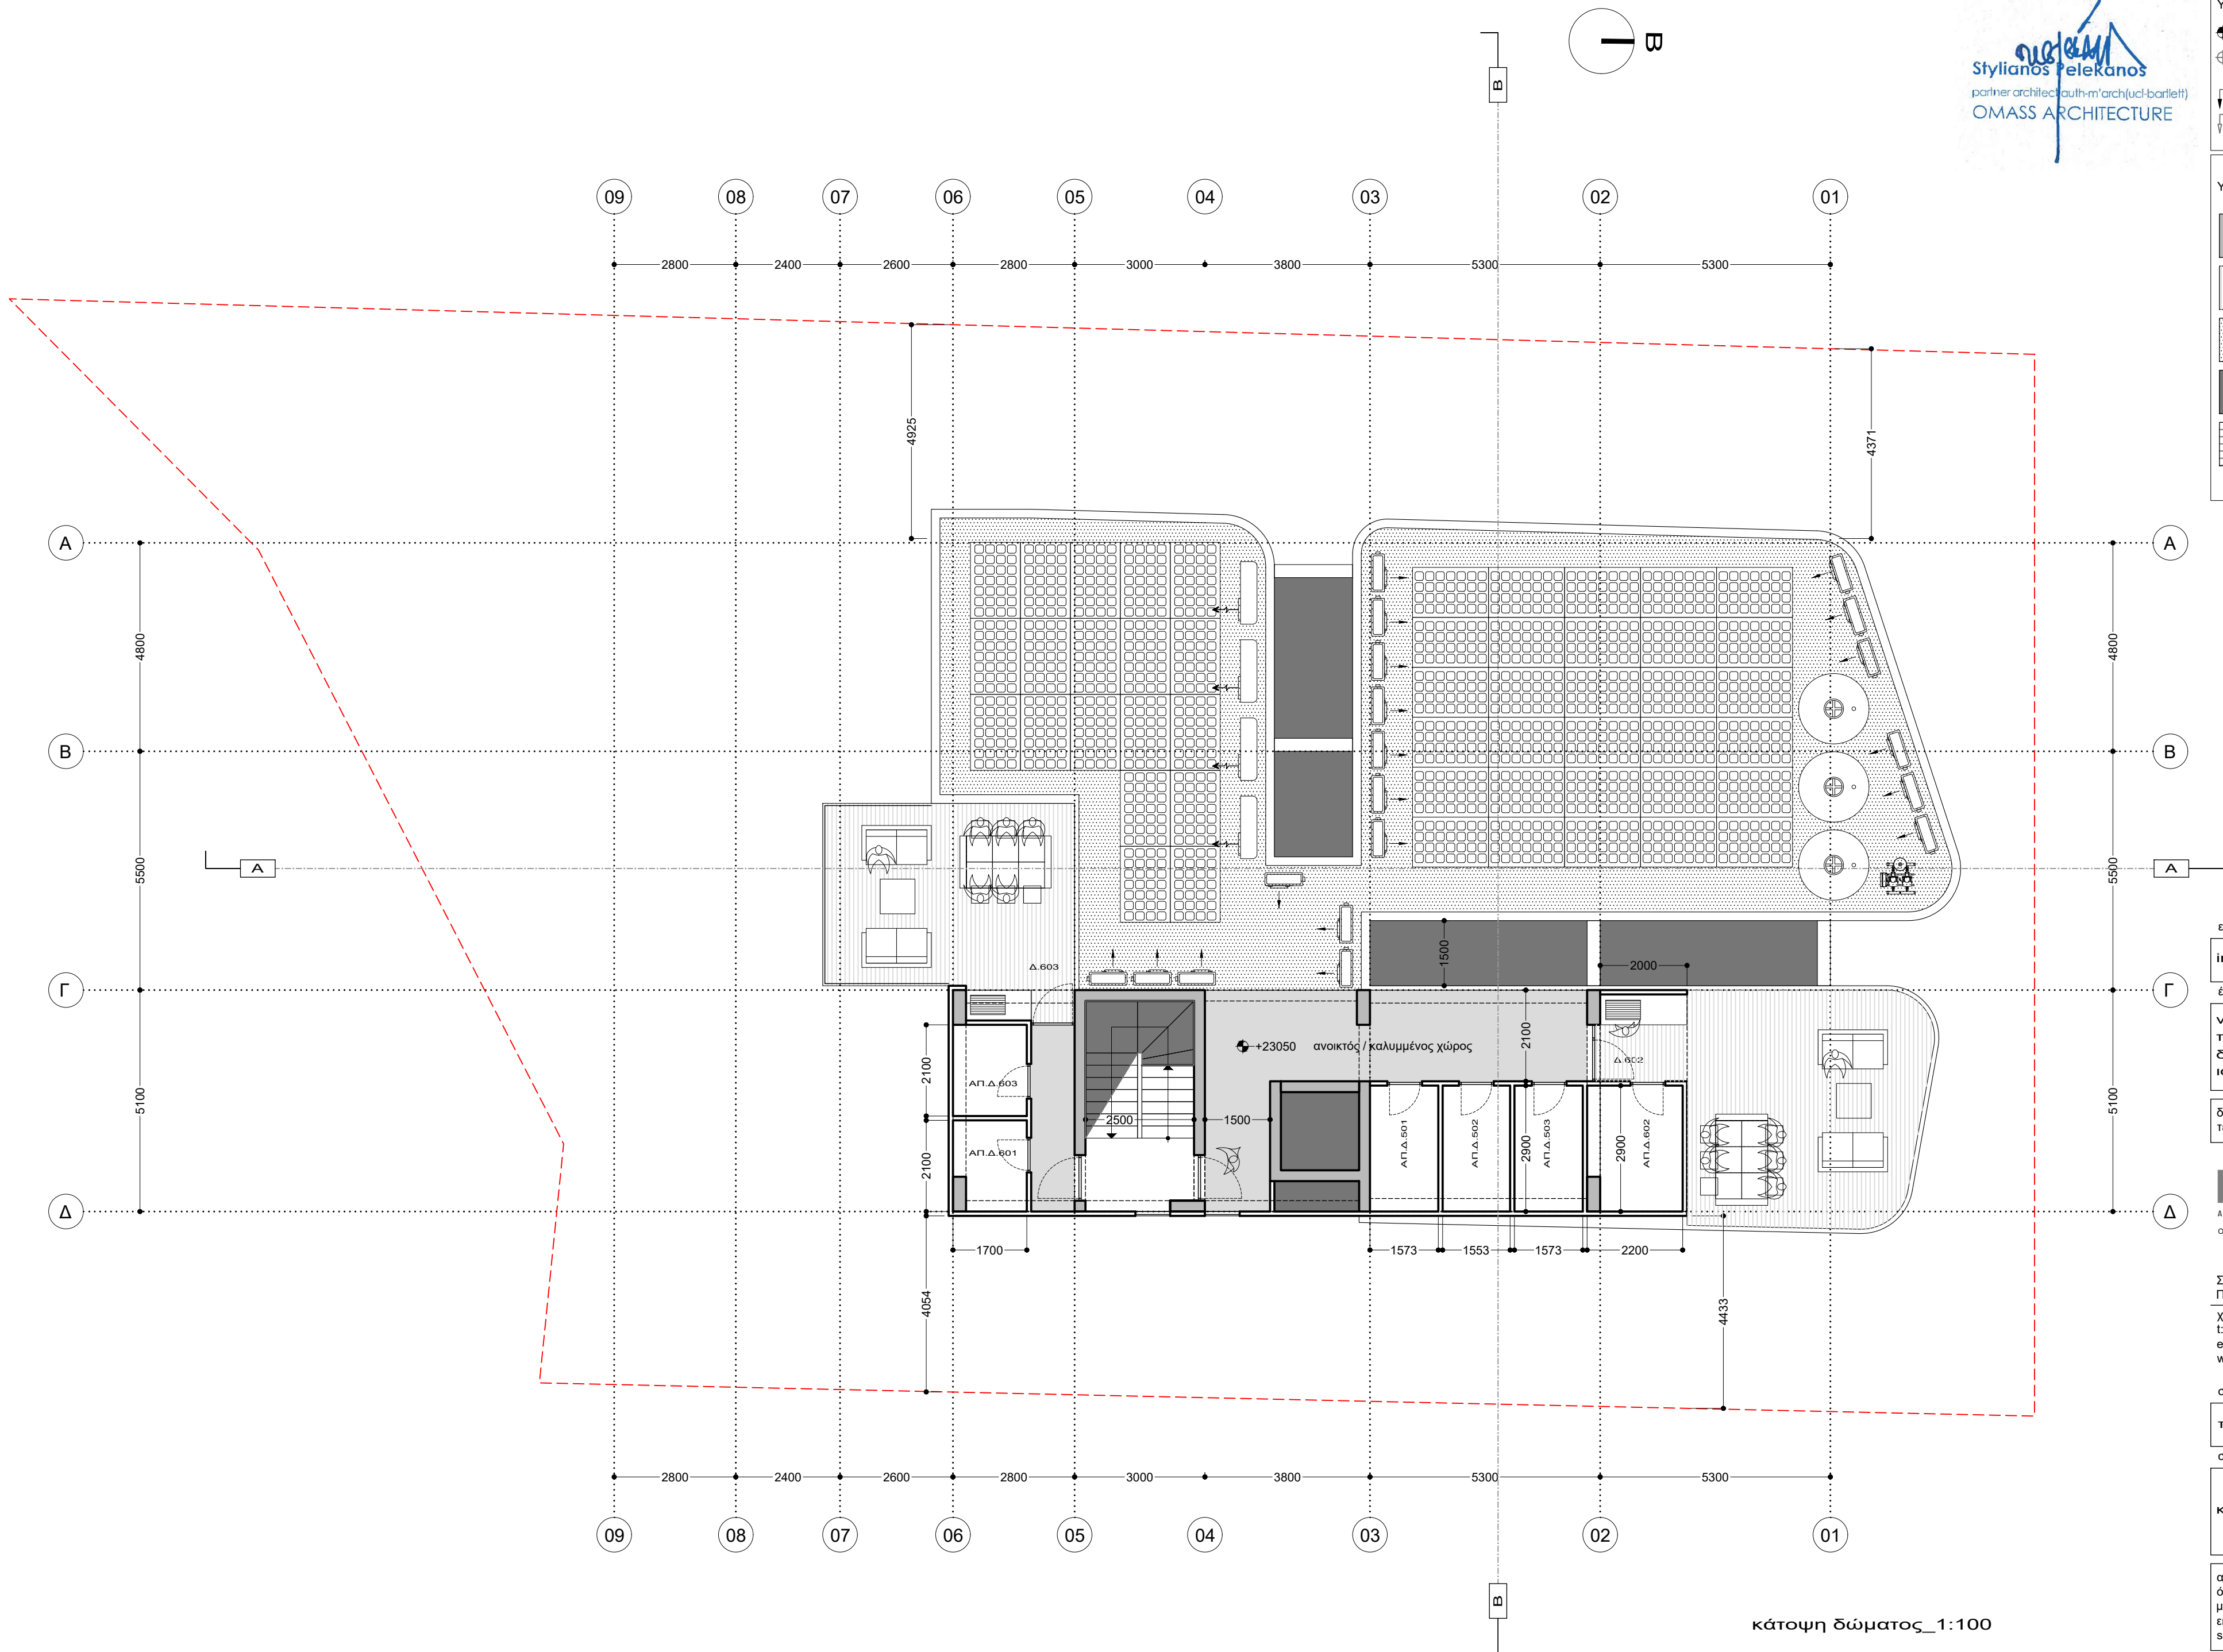


εντολέας	
intelitrust advisors ltd	
έργο	
νέα εξαώροφη πολυκατοικία 18 διαμερισμάτων με ισόγ.χ.στάθμευσης	0407-O-23
δήμος λευκωσίας ενορία άγιοι ομολογητές τεμάχιο 0263 φύλλο 21 σχέδιο 540203 τμ.2	



ΣΤΥΛΙΑΝΟΣ ΠΕΛΕΚΑΝΟΣ_αρχιτέκτονας
ΠΑΝΑΓΙΩΤΗΣ ΣΩΤΗΡΙΑΔΗΣ_αρχιτέκτονας
chr. σώζου 2, γραφείο 108, CY-1096, λευκωσία
t: 22.6610.61 f: 22.6610.94
e: omass.arch@cytanet.com.cy
www.facebook.com/omass.architecture.cyprus

στάδιο	
πολεοδομική άδεια	rev1
σχέδιο	
κάτοψη δώματος	A 08
αρχιτέκτονες εγγεγραμμένοι στο ΕΤΕΚ όλες οι διαστάσεις είναι σε χιλιοστά μην χρησιμοποιείτε κλίμακα μόνο διαστάσεις εκτύπωση υπό κλίμακα 1:100 σε χαρτί ISO-A2 server workingfolder 0407-O-23_poleo1	
ημερομηνία	
απρίλιος 2024	

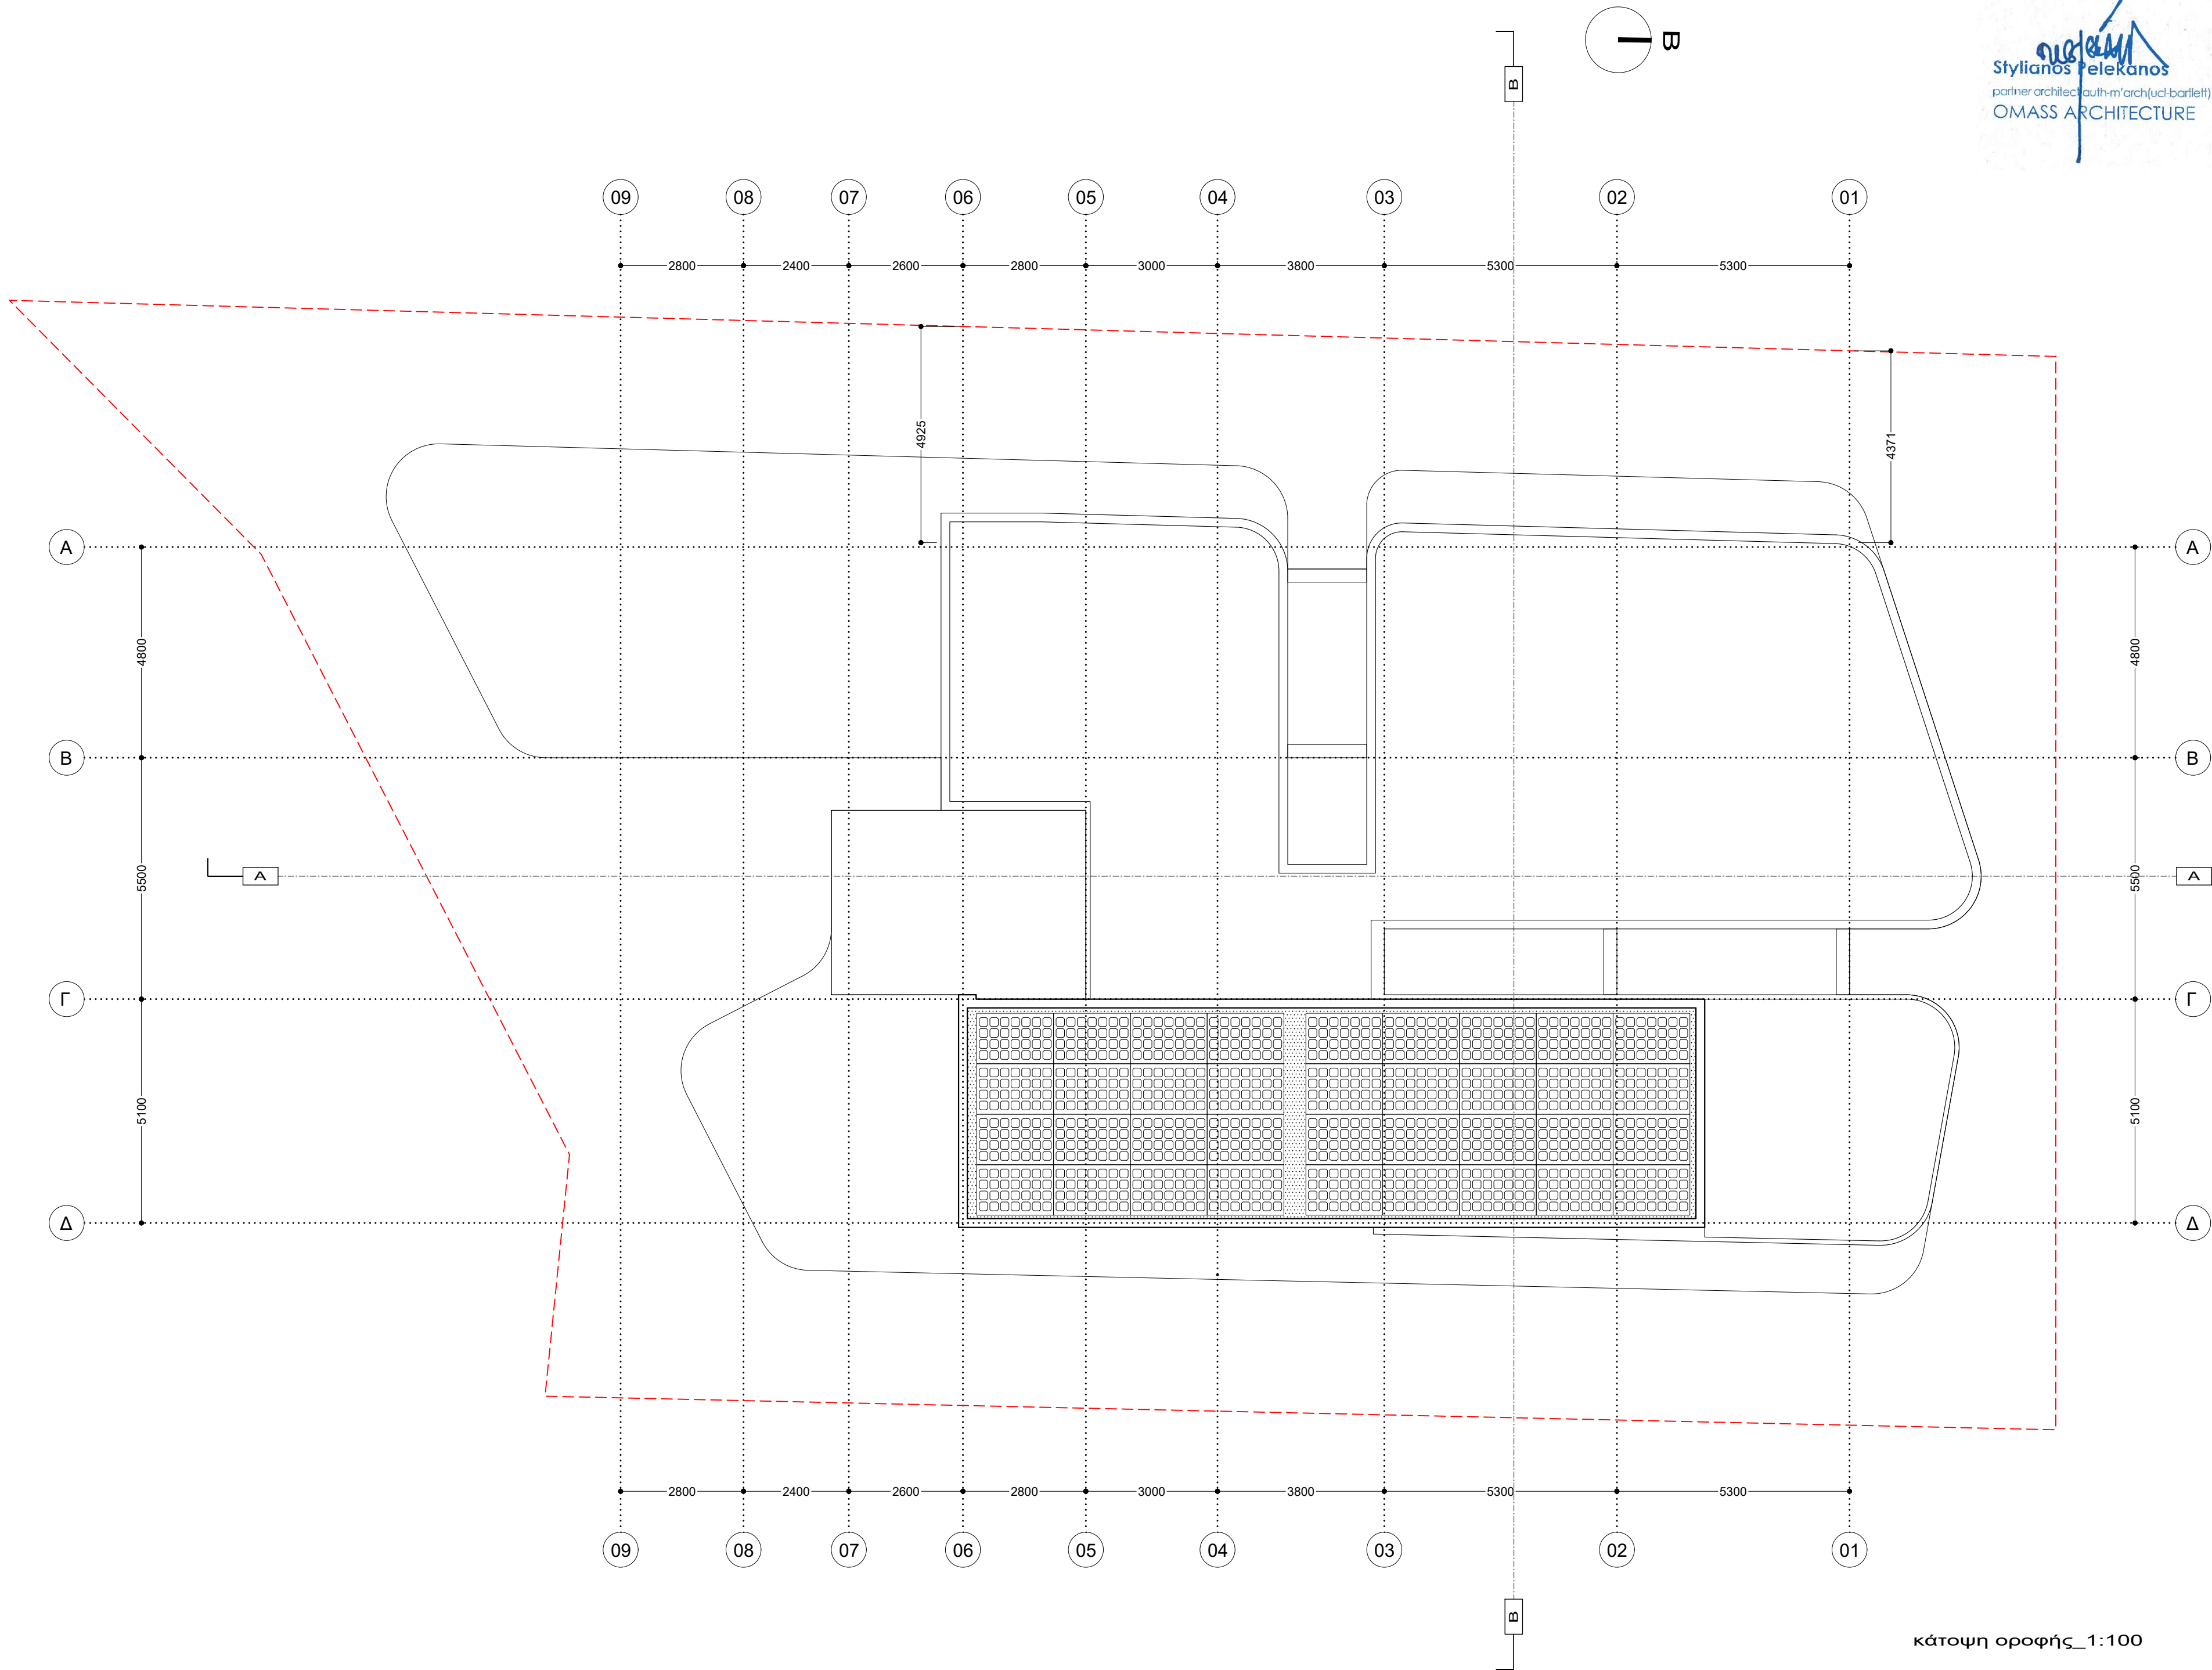

σημειώσεις

ΥΠΟΜΝΗΜΑ ΣΗΜΑΝΣΗΣ ΥΨΟΜΕΤΡΩΝ

⬆️ +0000

↕️ +0000

προτεινόμενα υψόμετρα

υφιστάμενα υψόμετρα

⬆️ +0000

↕️ +0000

προτεινόμενα υψόμετρα

υφιστάμενα υψόμετρα

ΥΠΟΜΝΗΜΑ ΣΗΜΑΝΣΕΩΝ ΣΧΕΔΙΟΥ

ΟΠΛΙΣΜΕΝΟ ΣΚΥΡΟΔΕΜΑ

ΚΑΛΥΜΜΕΝΕΣ ΒΕΡΑΝΤΕΣ

ΦΥΣΙΚΟ ΕΔΑΦΟΣ / ΔΩΜΑΤΑ ΥΠΟΣΤΡΩΜΑΤΑ / ΔΑΠΕΔΑ

ΚΕΝΟ / ΟΠΗ / ΒΑΘΟΣ

ΔΑΠΕΔΟ ΑΠΟ ΒΙΟΜΗΧΑΝΙΚΗ ΣΧΑΡΑ

εντολέας

intelitrust advisors ltd

έργο

νέα εξαώροφη πολυκατοικία 18 διαμερισμάτων με ισόγ.χ.στάθμευσης

0407-O-23

δήμος λευκωσίας | ενορία άγιοι ομολογητές τεμάχιο 0263 | φύλλο 21 | σχέδιο 540203 | τμ.2

ΣΤΥΛΙΑΝΟΣ ΠΕΛΕΚΑΝΟΣ_ αρχιτέκτονας
ΠΑΝΑΓΙΩΤΗΣ ΣΩΤΗΡΙΑΔΗΣ_ αρχιτέκτονας
χρ. σώζου 2, γραφείο 108, CY-1096, λευκωσία
t: 22.6610.61 f: 22.6610.94
e: omass.arch@cytanet.com.cy
www.facebook.com/omass.architecture.cyprus

στάδιο	πολεοδομική άδεια	rev1
--------	-------------------	------

σχέδιο	κάτοψη οροφής	A 09
--------	---------------	------


αρχιτέκτονες εγγεγραμμένοι στο ΕΤΕΚ
όλες οι διαστάσεις είναι σε χιλιοστά
μην χρησιμοποιείτε κλίμακα | μόνο διαστάσεις
εκτύπωση υπό κλίμακα 1:100 σε χαρτί ISO-A2
server | workingfolder | 0407-O-23_poleo1

ημερομηνία
απρίλιος 2024

κάτοψη οροφής_1:100



απρίλιος 2024

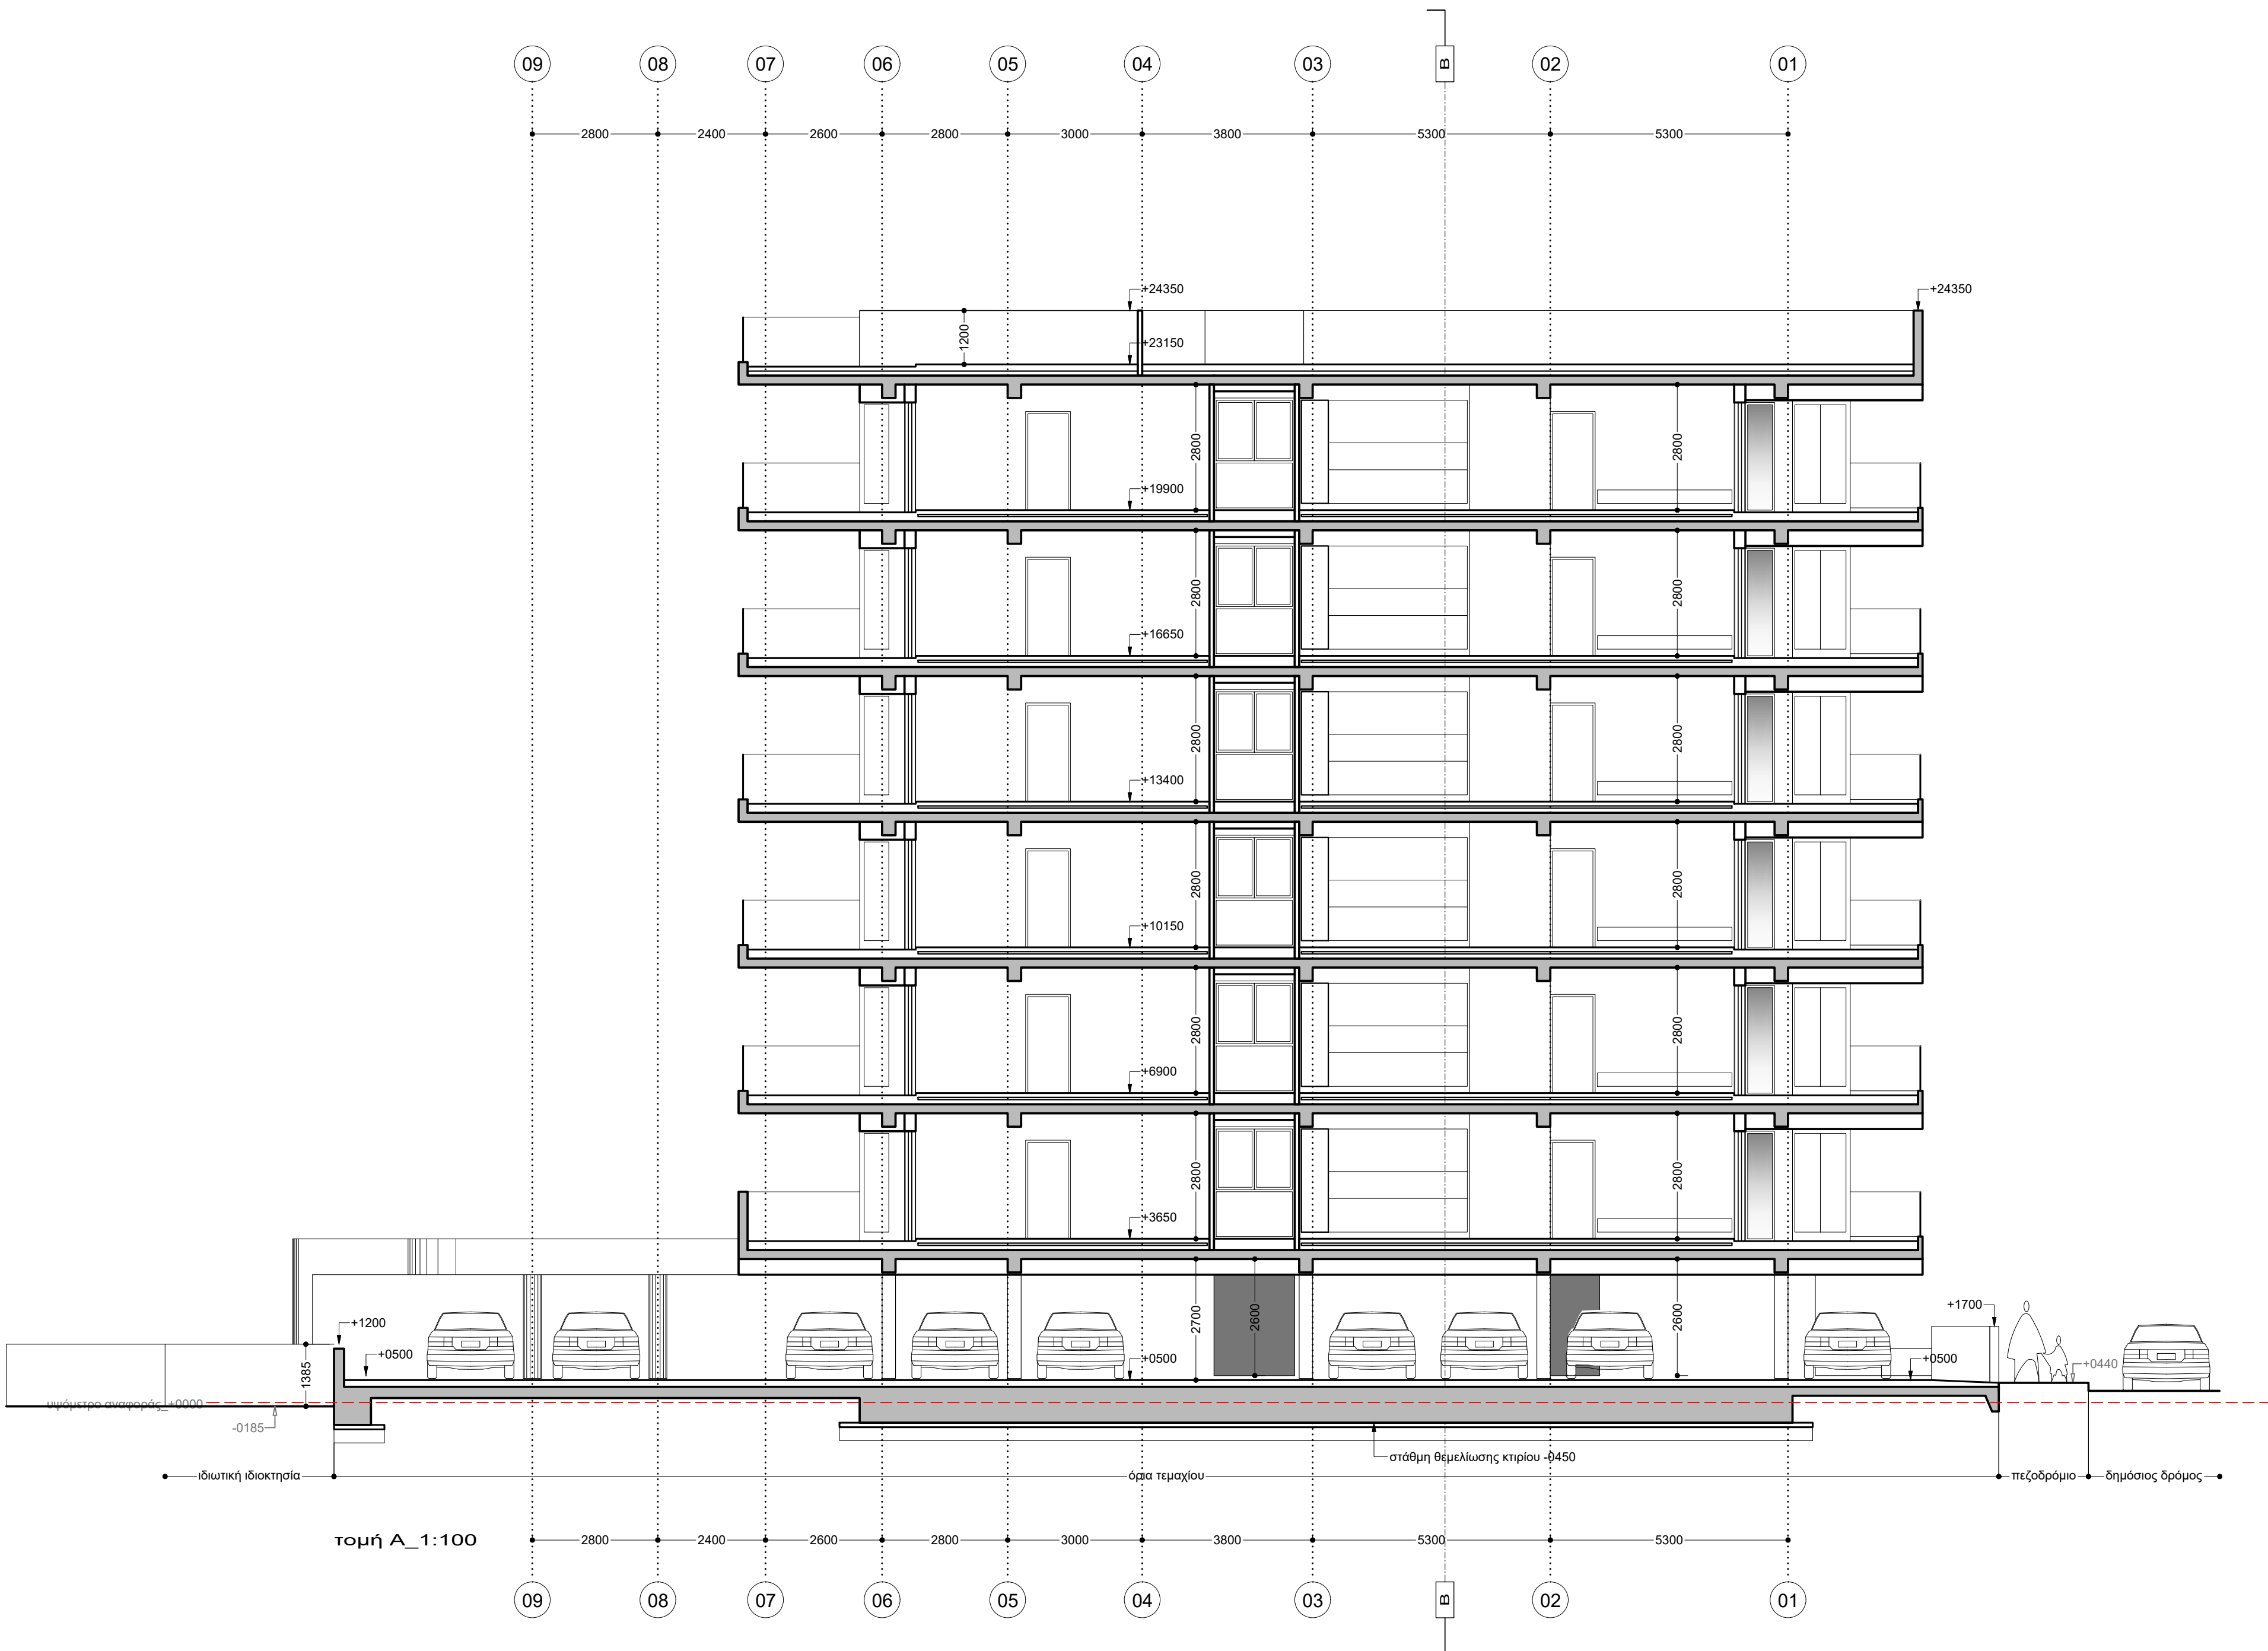

ΥΠΟΜΝΗΜΑ ΣΗΜΑΝΣΗΣ ΥΨΟΜΕΤΡΩΝ

⊕+0000 υφιστάμενα υψόμετρα

—+0000 υφιστάμενα υψόμετρα

 ΟΠΛΙΣΜΕΝΟ ΣΚΥΡΟΔΕΜΑ

ΦΥΣΙΚΟ ΕΔΑΦΟΣ / ΔΩΜΑΤΑ
ΥΠΟΣΤΡΩΜΑΤΑ / ΔΑΠΕΔΑ

ΔΑΠΕΔΟ ΑΠΟ
ΒΙΟΜΗΧΑΝΙΚΗ ΣΧΑΡΑ

0407-0-23

δήμος λευκωσίας | ενορία άγιοι ομολογητές
τεμάχιο 0263 | φύλλο 21 | σχέδιο 540203 | τμ.2



ΣΤΥΛΙΑΝΟΣ ΠΕΛΕΚΑΝΟΣ_αρχιτέκτονας
ΠΑΝΑΓΙΩΤΗΣ ΣΩΤΗΡΙΑΔΗΣ_αρχιτέκτονας

χρ. σώζου 2, γραφείο 108, CY-1096, Λευκωσία
 t: 22.6610.61 f: 22.6610.94
 e: omass.arch@cytanet.com.cy
www.facebook.com/omass.architecture.cyprus

στάδιο

πολεοδομική άδεια rev1

σχέδιο


τομή Β

A 11

αρχιτέκτονες εγγεγραμμένοι στο ΕΤΕΚ
 όλες οι διαστάσεις είναι σε χιλιοστά
 μην χρησιμοποιείτε κλίμακα I μόνο διαστάσεις
 εκτύπωση υπό κλίμακα 1:100 σε χαρτί ISO-A2
 server I workingfolder I 0407-O-23_poleo


ημερομηνία

απρίλιος 2024

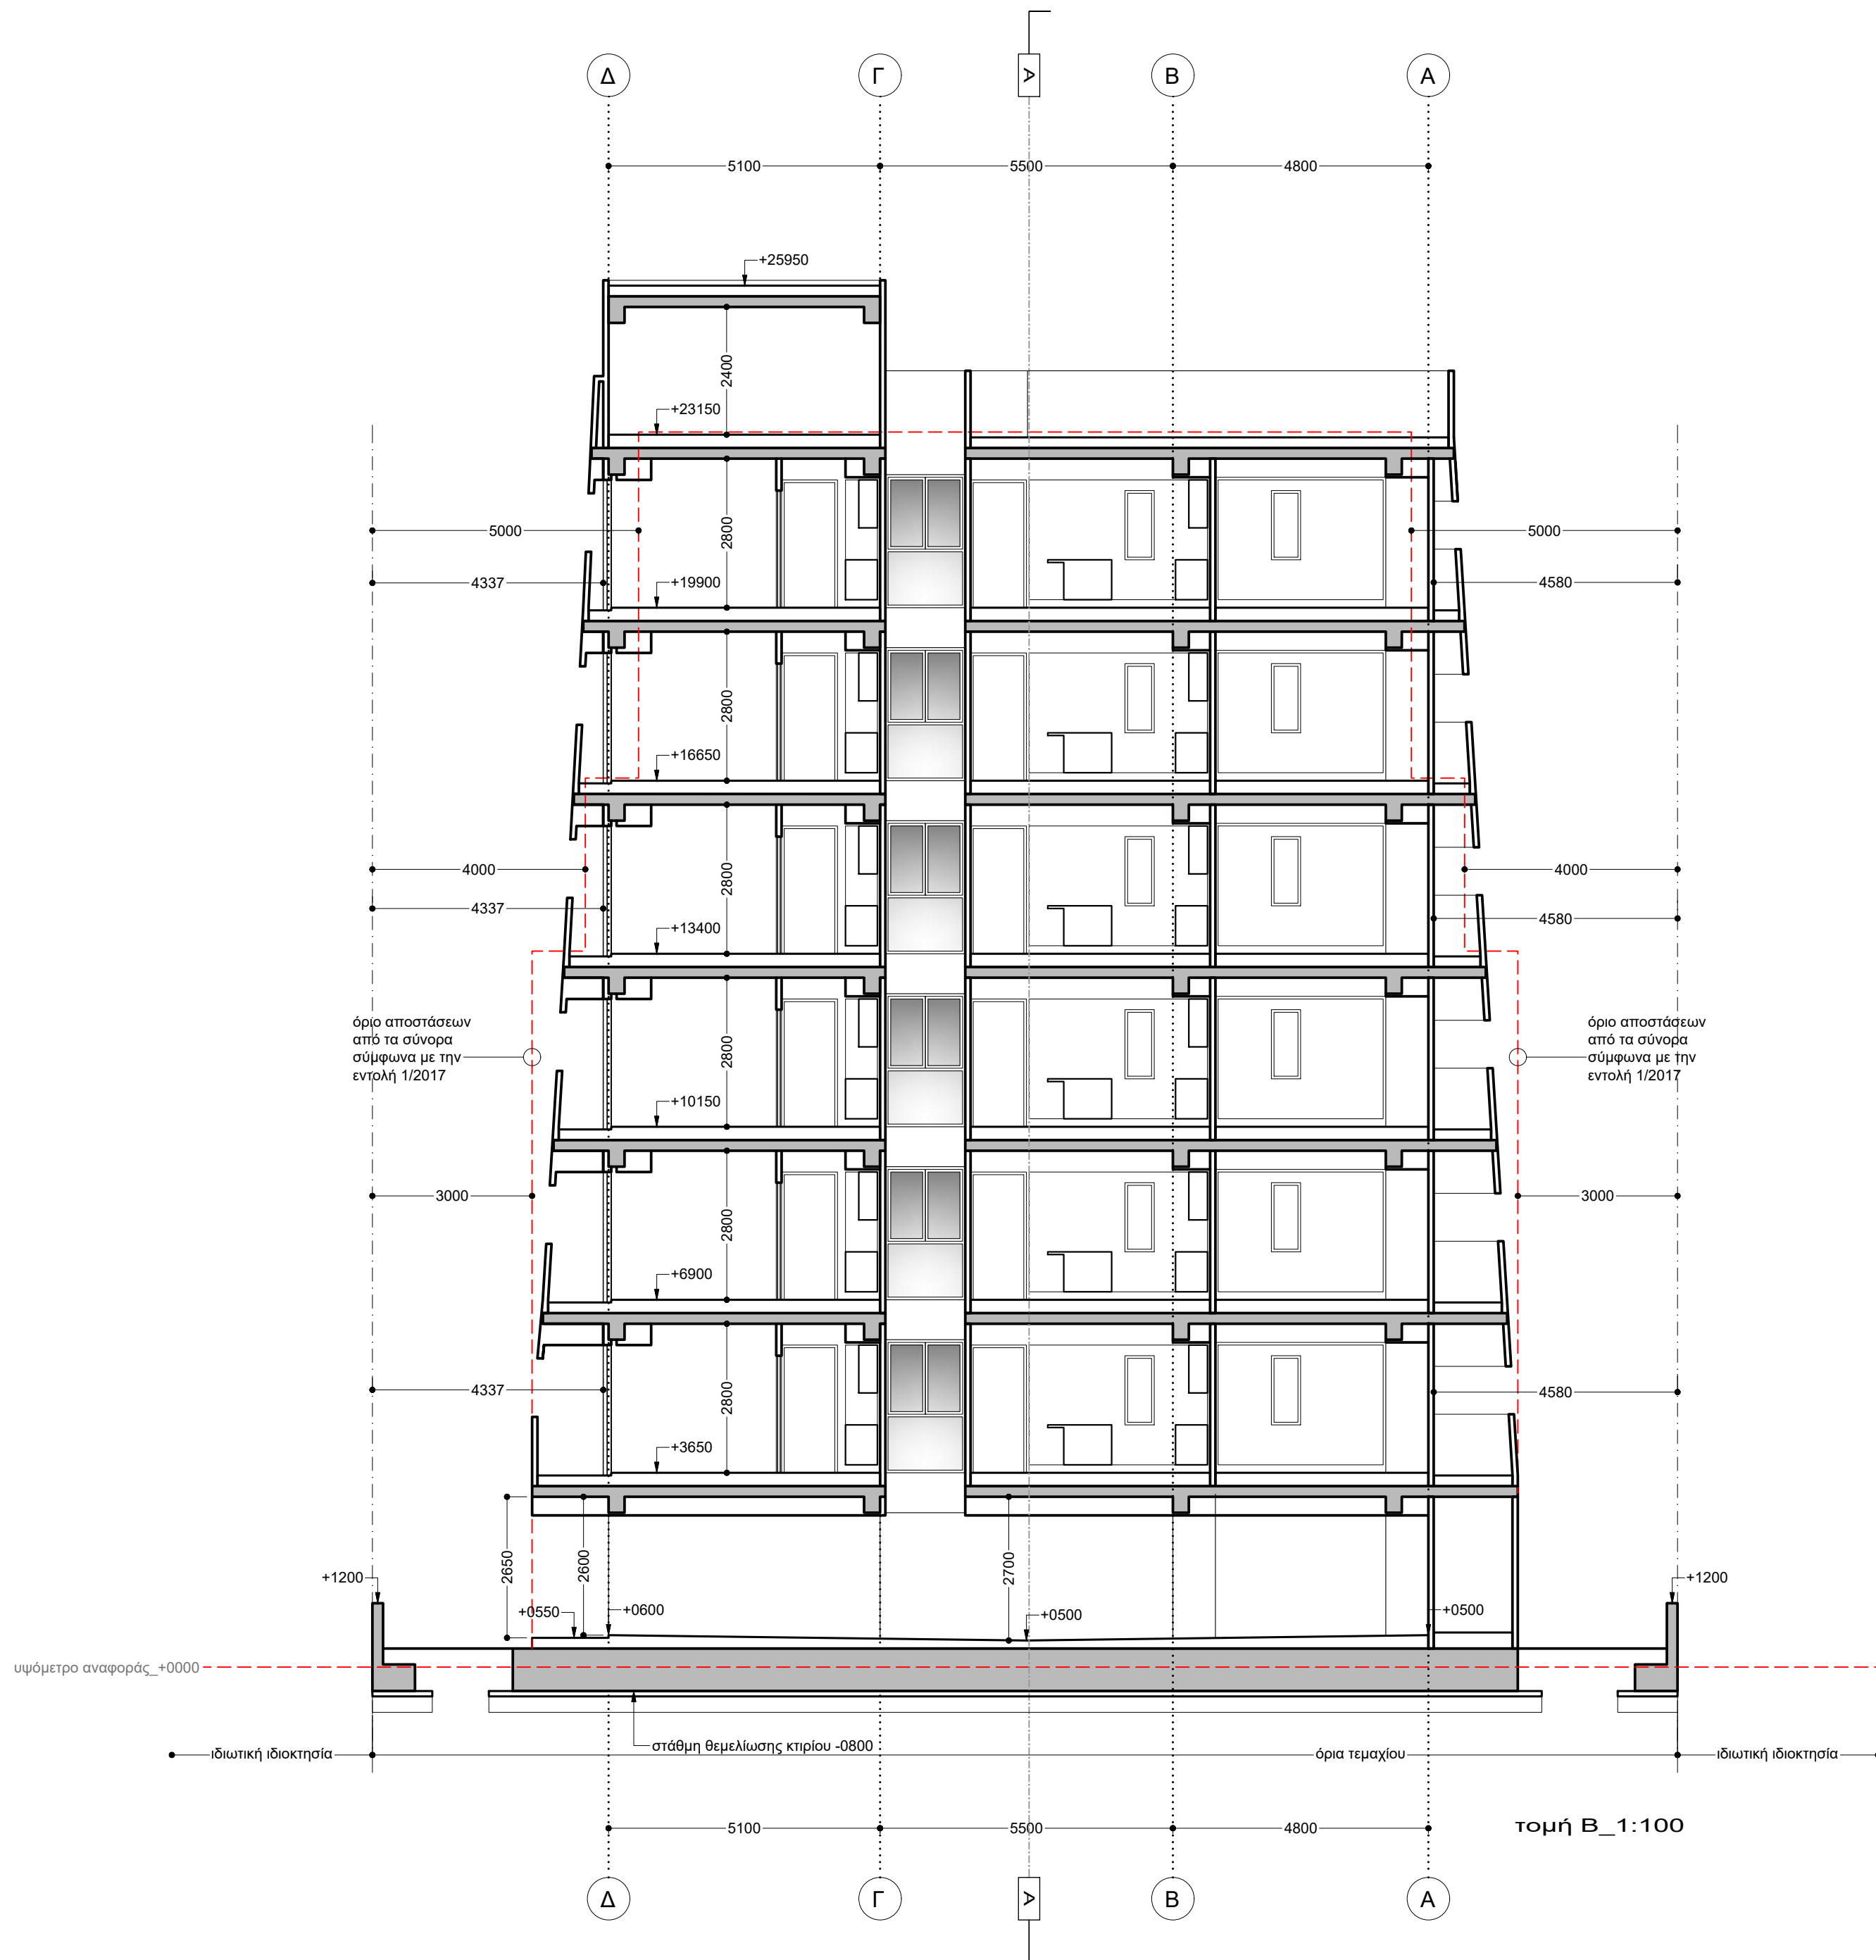



βόρεια όψη_1:100

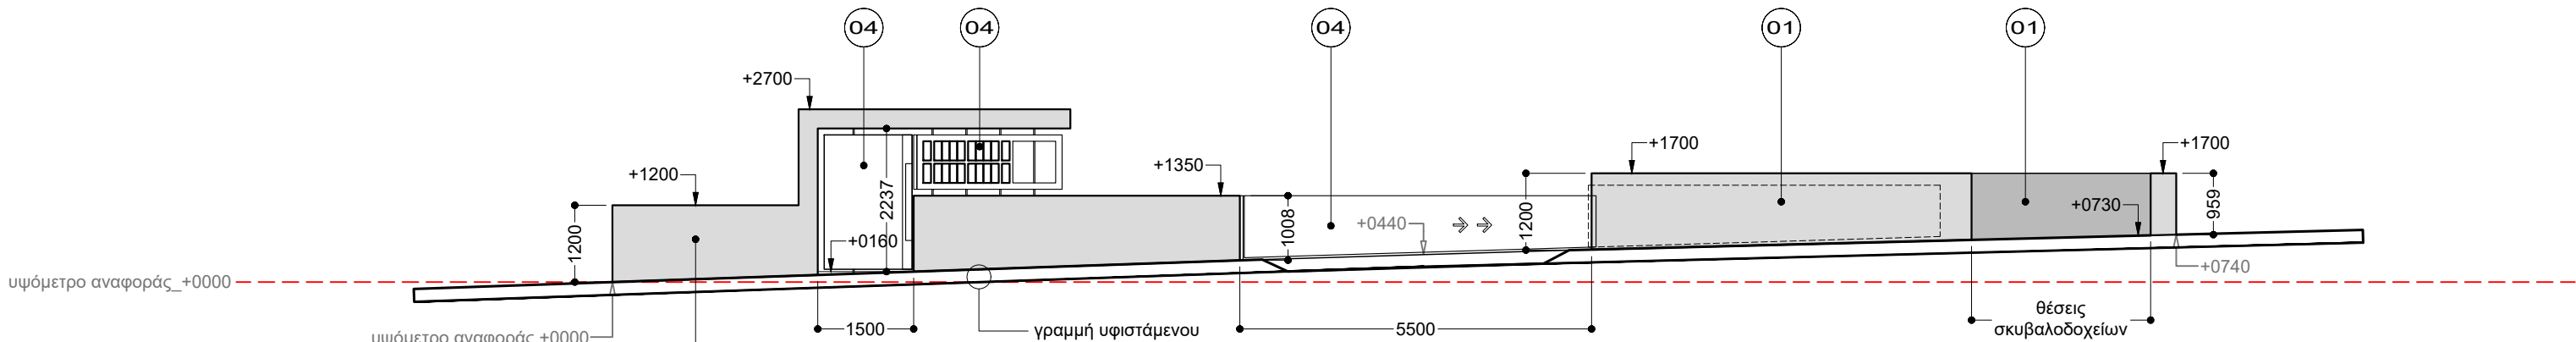

περίφραξη βόρειας όψης_1:100

σημειώσεις

ΥΠΟΜΝΗΜΑ ΣΗΜΑΝΣΗΣ ΥΨΟΜΕΤΡΩΝ	
	προτεινόμενα υψόμετρα
	υφιστάμενα υψόμετρα
	προτεινόμενα υψόμετρα
	υφιστάμενα υψόμετρα

ΥΠΟΜΝΗΜΑ ΣΗΜΑΝΣΕΩΝ ΣΧΕΔΙΟΥ

	ΟΠΛΙΣΜΕΝΟ ΣΚΥΡΟΔΕΜΑ
	ΚΑΛΥΜΜΕΝΕΣ ΒΕΡΑΝΤΕΣ
	ΦΥΣΙΚΟ ΕΔΑΦΟΣ / ΔΩΜΑΤΑ ΥΠΟΣΤΡΩΜΑΤΑ / ΔΑΠΕΔΑ
	ΚΕΝΟ / ΟΠΗ / ΒΑΘΟΣ
	ΔΑΠΕΔΟ ΑΠΟ ΒΙΟΜΗΧΑΝΙΚΗ ΣΧΑΡΑ

ΕΞΩΤΕΡΙΚΑ ΥΛΙΚΑ ΤΕΛΕΙΩΜΑΤΩΝ	
[01]	επιφάνειες με σπάτουλα και χρωματισμό
[02]	στηθαίο από γυαλί ασφαλείας
[03]	κουφώματα από αλουμίνιο και γυαλί
[04]	μεταλλικές θύρες και κατασκευές



εντολέας

intelitrust advisors ltd

έργο

νέα εξαώροφη πολυκατοικία 18 διαμερισμάτων με ισόγ.χ.στάθμευσης	0407-0-23
--	-----------

δήμος λευκωσίας | ενορία άγιοι ομολογητές
τεμάχιο 0263 | φύλλο 21 | σχέδιο 540203 | τμ.2



ΣΤΥΛΙΑΝΟΣ ΠΕΛΕΚΑΝΟΣ_αρχιτέκτονας
ΠΑΝΑΓΙΩΤΗΣ ΣΩΤΗΡΙΑΔΗΣ_αρχιτέκτονας
chr. σώζου 2, γραφείο 108, CY-1096, λευκωσία
t: 22.6610.61 f: 22.6610.94
e: omass.arch@cytanet.com.cy
www.facebook.com/omass.architecture.cyprus

στάδιο

πολεοδομική άδεια	rev1
-------------------	------


σχέδιο

βόρεια όψη και περίφραξη	A 12
-----------------------------	------


αρχιτέκτονες εγγεγραμμένοι στο ΕΤΕΚ
όλες οι διαστάσεις είναι σε χιλιοστά
μην χρησιμοποιείτε κλίμακα 1 μόνο διαστάσεις
εκτύπωση υπό κλίμακα 1:100 σε χαρτί ISO-A2
server | workingfolder | 0407-0-23_poleo

ημερομηνία

απρίλιος 2024

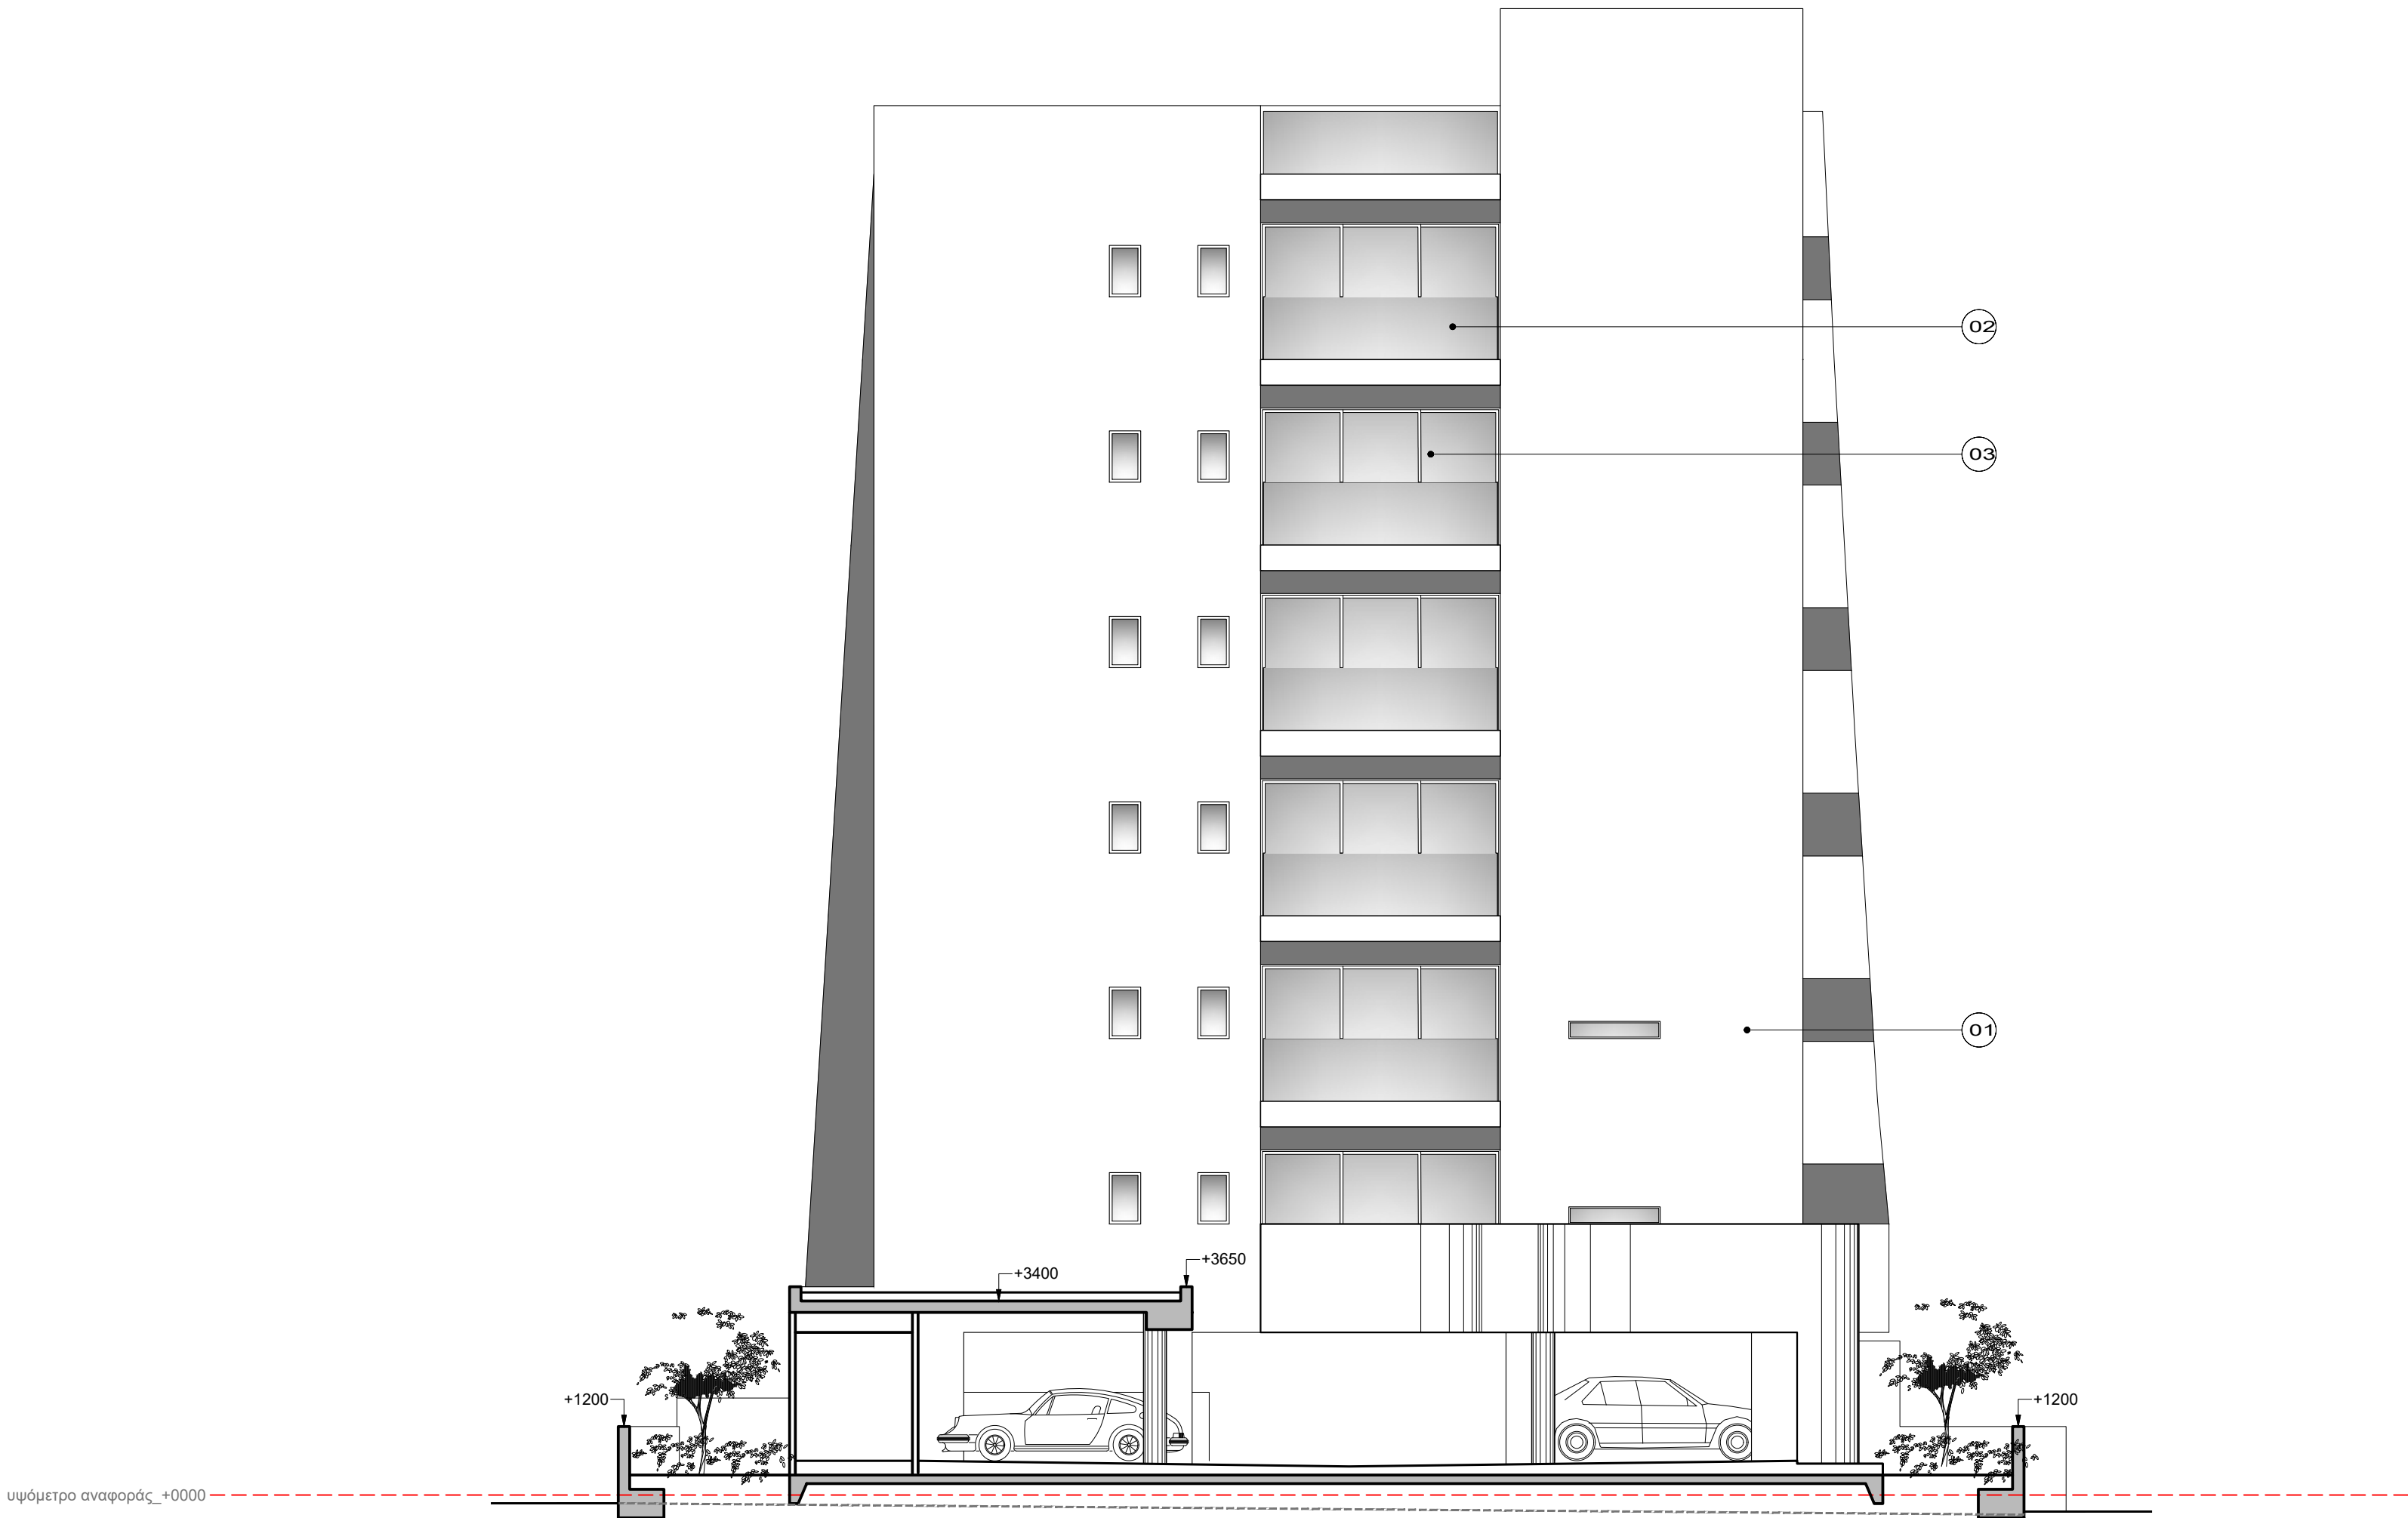

νότια όψη_1:100

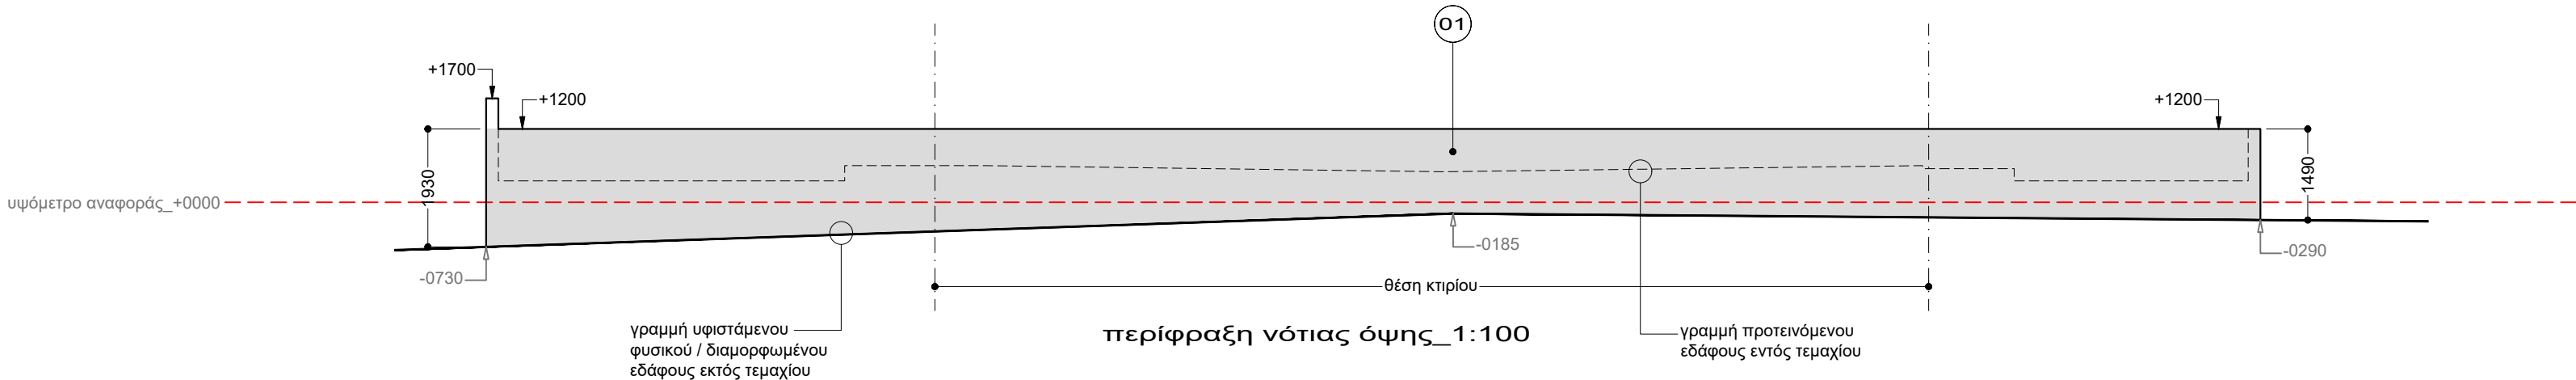

περίφραξη νότιας όψης_1:100

σημειώσεις	
ΥΠΟΜΝΗΜΑ ΣΗΜΑΝΣΗΣ ΥΨΟΜΕΤΡΩΝ	
	προτεινόμενα υψόμετρα
	υφιστάμενα υψόμετρα
	προτεινόμενα υψόμετρα
	υφιστάμενα υψόμετρα
ΥΠΟΜΝΗΜΑ ΣΗΜΑΝΣΕΩΝ ΣΧΕΔΙΟΥ	
	ΟΠΛΙΣΜΕΝΟ ΣΚΥΡΟΔΕΜΑ
	ΚΑΛΥΜΜΕΝΕΣ ΒΕΡΑΝΤΕΣ
	ΦΥΣΙΚΟ ΕΔΑΦΟΣ / ΔΩΜΑΤΑ ΥΠΟΣΤΡΩΜΑΤΑ / ΔΑΠΕΔΑ
	ΚΕΝΟ / ΟΠΗ / ΒΑΘΟΣ
	ΔΑΠΕΔΟ ΑΠΟ ΒΙΟΜΗΧΑΝΙΚΗ ΣΧΑΡΑ

ΕΞΩΤΕΡΙΚΑ ΥΛΙΚΑ ΤΕΛΕΙΩΜΑΤΩΝ
[01]
επιφάνειες με σπάτουλα και χρωματισμό
[02]
στηθαίο από γυαλί ασφαλείας
[03]
κουφώματα από αλουμίνιο και γυαλί
[04]
μεταλλικές θύρες και κατασκευές



εντολέας	
intelitrust advisors ltd	
έργο	
νέα εξώροφη πολυκατοικία 18 διαμερισμάτων με ισόν.χ.στάθμευσης	0407-0-23
δήμος λευκωσίας ενορία άγιοι ομολογητές τεμάχιο 0263 φύλλο 21 σχέδιο 540203 τμ.2	




ΣΤΥΛΙΑΝΟΣ ΠΕΛΕΚΑΝΟΣ_ αρχιτέκτονας
ΠΑΝΑΓΙΩΤΗΣ ΣΩΤΗΡΙΑΔΗΣ_ αρχιτέκτονας
χρ. σώζου 2, γραφείο 108, CY-1096, λευκωσία
t: 22.6610.61 f: 22.6610.94
e: omass.arch@cytanet.com.cy
www.facebook.com/omass.architecture.cyprus

στάδιο	
πολεοδομική άδεια	rev1
σχέδιο	
νότια όψη και περίφραξη	A 13
αρχιτέκτονες εγγεγραμμένοι στο ΕΤΕΚ όλες οι διαστάσεις είναι σε χιλιοστά μην χρησιμοποιείτε κλίμακα 1:100 σε χαρτί ISO-A2 server workingfolder 0407-0-23_poleo	
ημερομηνία	
απρίλιος 2024	



δυτική όψη_1:100

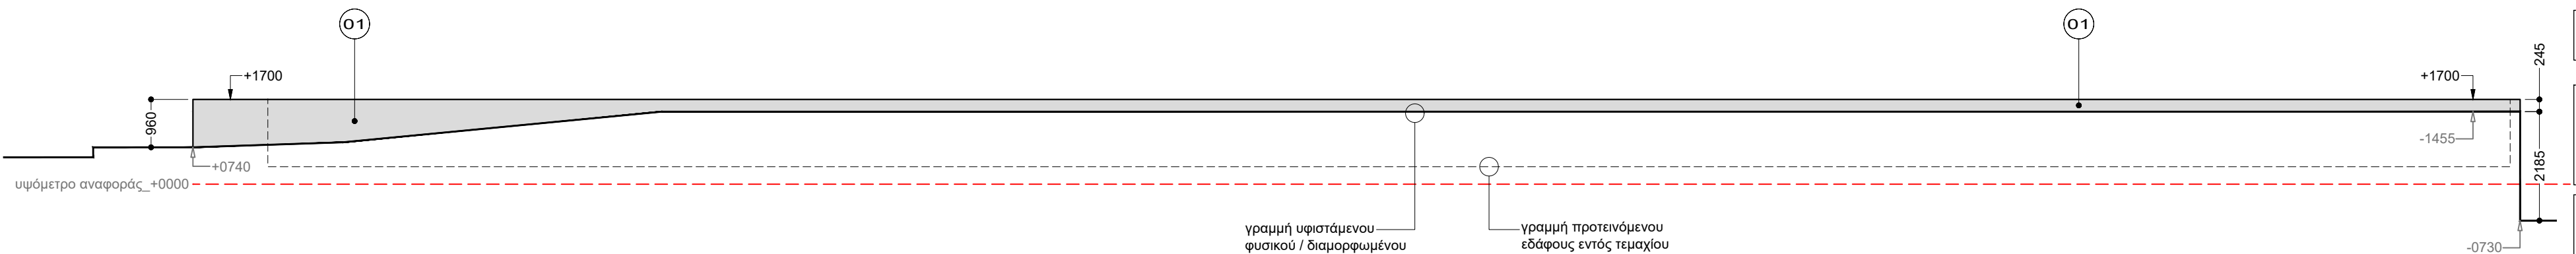

περίφραξη δυτικής όψης_1:100

σημειώσεις

ΥΠΟΜΝΗΜΑ ΣΗΜΑΝΣΗΣ ΥΨΟΜΕΤΡΩΝ

⬆️ +0000 προτεινόμενα υψόμετρα
⊕ +0000 υφιστάμενα υψόμετρα

⬇️ +0000 προτεινόμενα υψόμετρα
⬇️ +0000 υφιστάμενα υψόμετρα

ΥΠΟΜΝΗΜΑ ΣΗΜΑΝΣΕΩΝ ΣΧΕΔΙΟΥ

■ ΟΠΛΙΣΜΕΝΟ ΣΚΥΡΟΔΕΜΑ
▨ ΚΑΛΥΜΜΕΝΕΣ ΒΕΡΑΝΤΕΣ
▤ ΦΥΣΙΚΟ ΕΔΑΦΟΣ / ΔΩΜΑΤΑ ΥΠΟΣΤΡΩΜΑΤΑ / ΔΑΠΕΔΑ
■ ΚΕΝΟ / ΟΠΗ / ΒΑΘΟΣ
▦ ΔΑΠΕΔΟ ΑΠΟ ΒΙΟΜΗΧΑΝΙΚΗ ΣΧΑΡΑ

ΕΞΩΤΕΡΙΚΑ ΥΛΙΚΑ ΤΕΛΕΙΩΜΑΤΩΝ
[01] επιφάνειες με σπάτουλα και χρωματισμό
[02] στηθαίο από γυαλί ασφαλείας
[03] κουφώματα από αλουμίνιο και γυαλί
[04] μεταλλικές θύρες και κατασκευές



εντολέας

intelitrust advisors ltd

έργο

νέα εξαώροφη πολυκατοικία 18 διαμερισμάτων με ισόγ.χ.στάθμευσης

0407-O-23

δήμος λευκωσίας | ενορία άγιοι ομολογητές τεμάχιο 0263 | φύλλο 21 | σχέδιο 540203 | τμ.2

ομάςς
ΑΡΧΙΤΕΚΤΟΝΙΚΗ
ΟΜΑΔΑ ΣΥΓΧΡΟΝΟΥ ΣΧΕΔΙΑΣΜΟΥ

ΣΤΥΛΙΑΝΟΣ ΠΕΛΕΚΑΝΟΣ_αρχιτέκτονας
ΠΑΝΑΓΙΩΤΗΣ ΣΩΤΗΡΙΑΔΗΣ_αρχιτέκτονας
χρ. σώζου 2, γραφείο 108, CY-1096, λευκωσία
t: 22.6610.61 f: 22.6610.94
e: omass.arch@cytanet.com.cy
www.facebook.com/omass.architecture.cyprus

στάδιο

πολεοδομική άδεια rev1


σχέδιο

δυτική όψη και περίφραξη A 14

αρχιτέκτονες εγγεγραμμένοι στο ΕΤΕΚ
όλες οι διαστάσεις είναι σε χιλιοστά
μην χρησιμοποιείτε κλίμακα 1:100 σε χαρτί ISO-A2
server | workingfolder | 0407-O-23_poleo

ημερομηνία

απρίλιος 2024

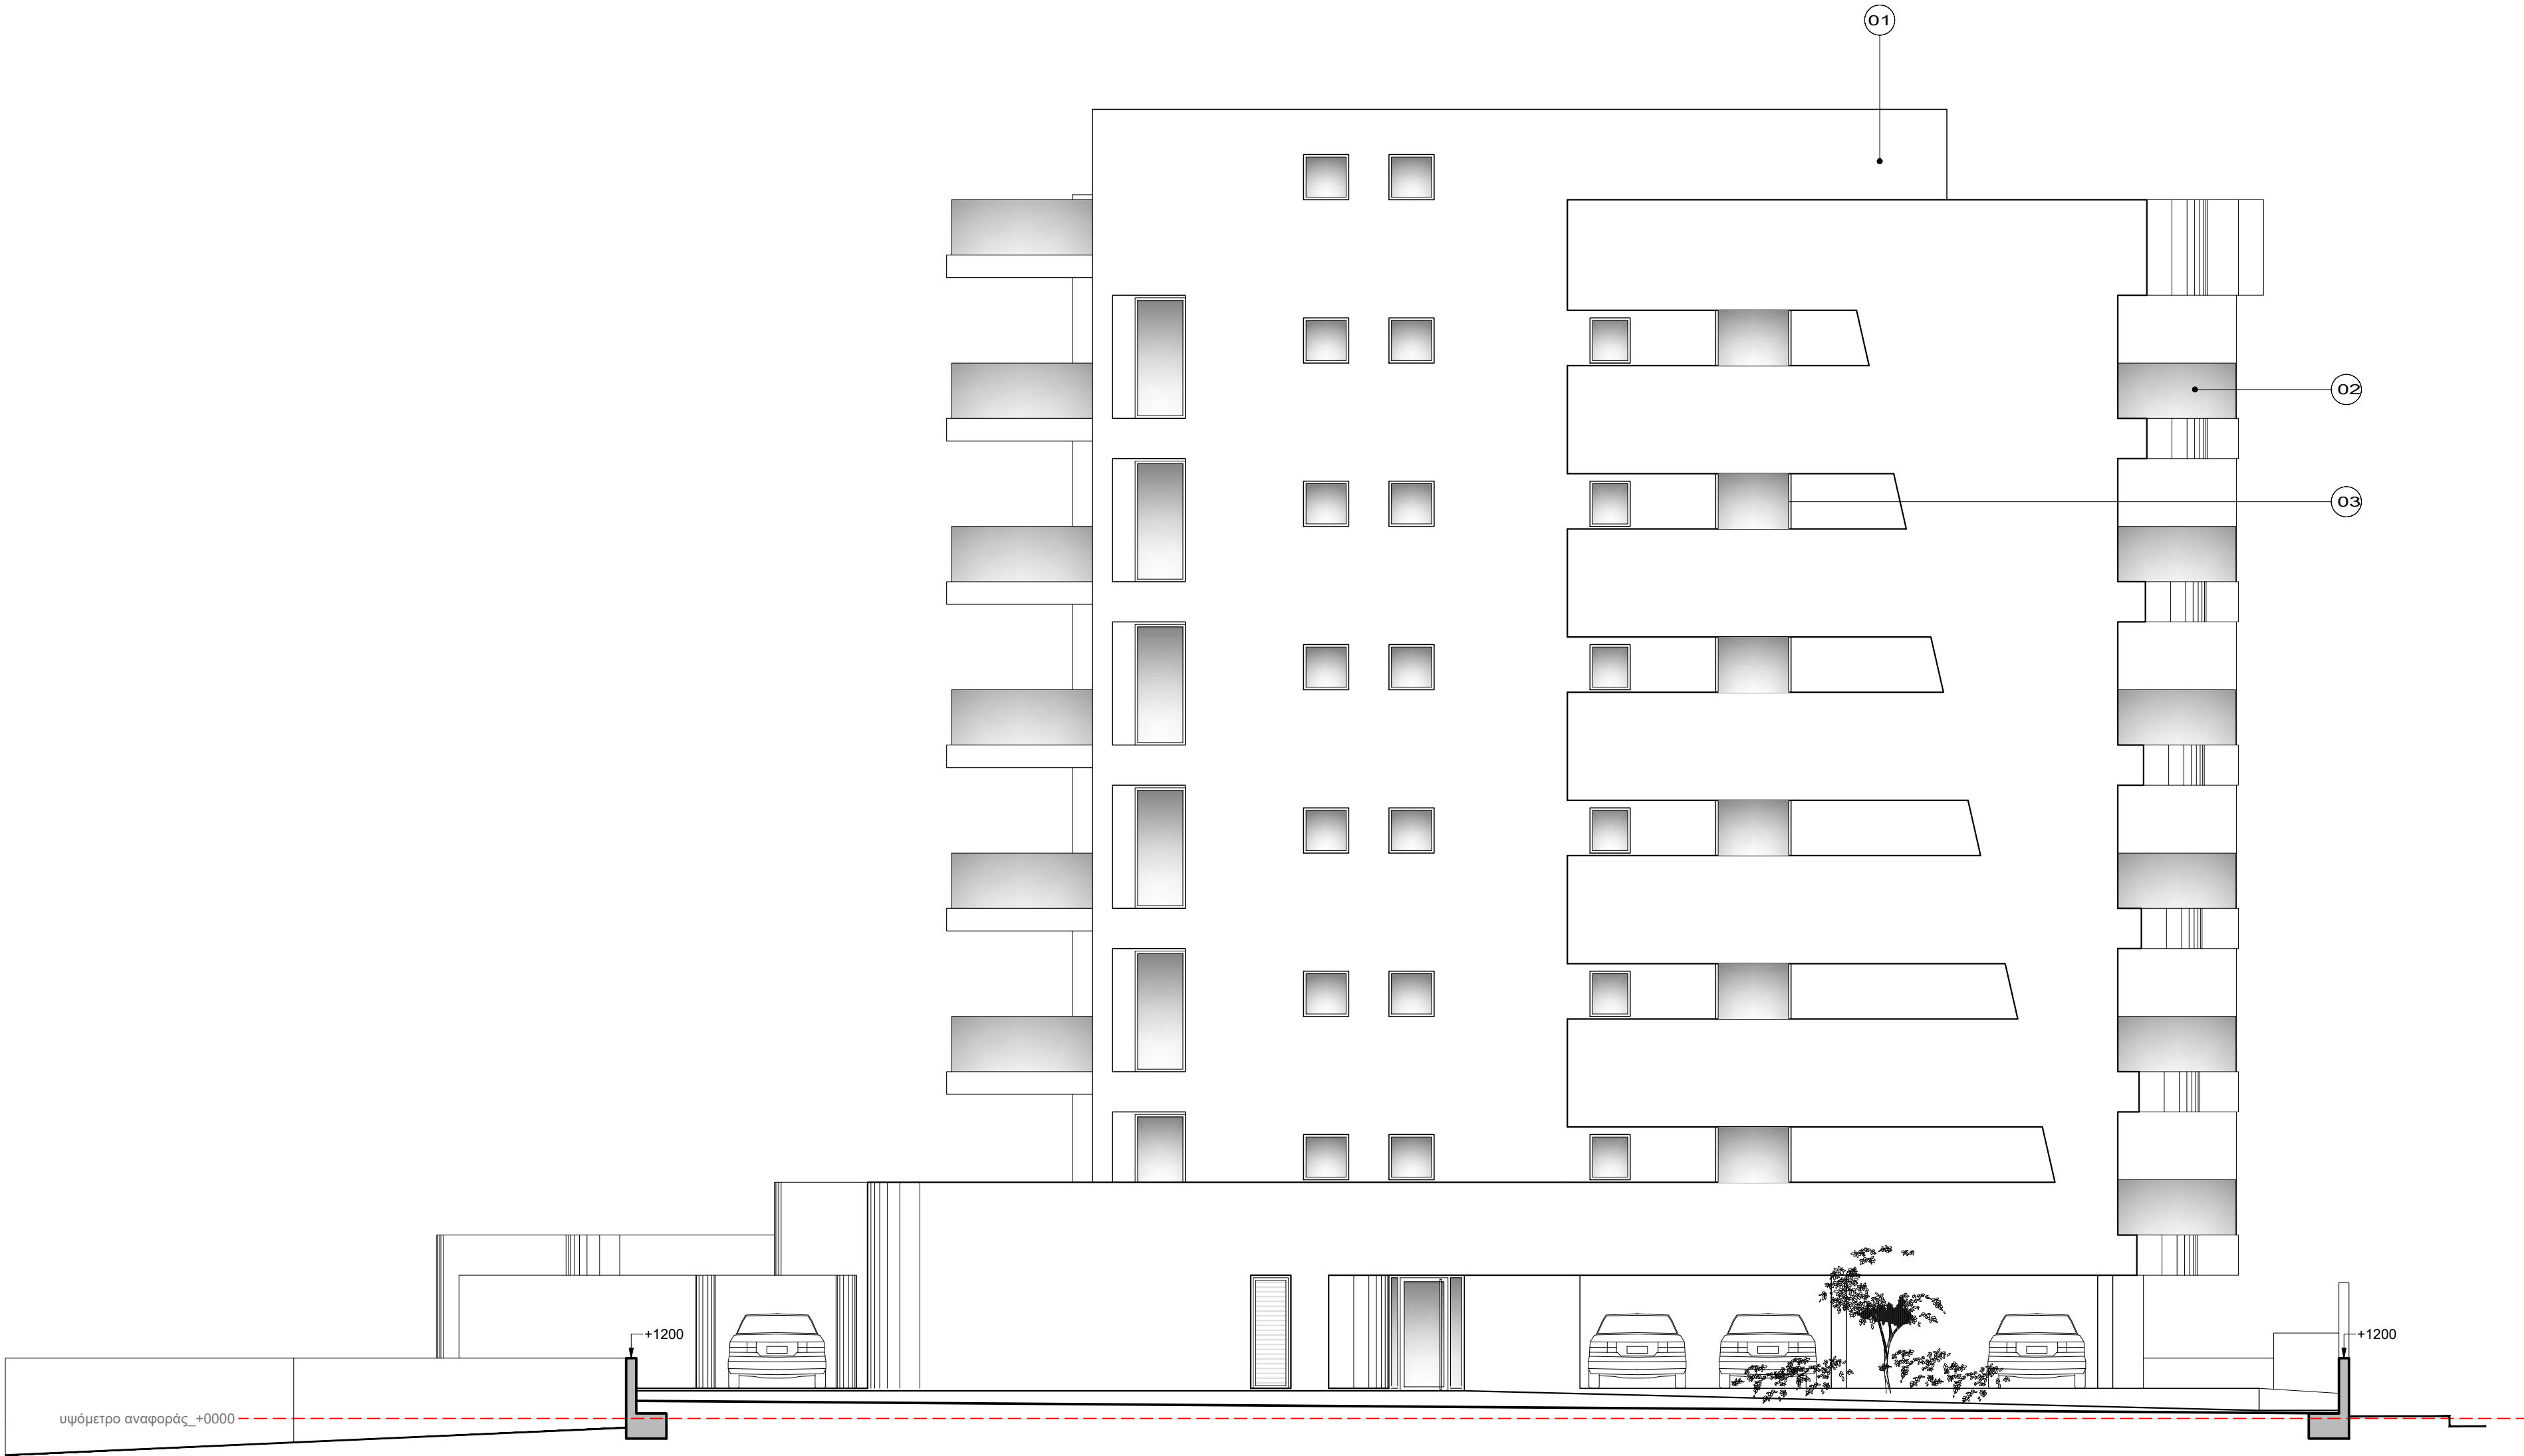

ανατολική όψη_1:100

περίφραξη ανατολικής όψης_1:100

σημειώσεις

ΥΠΟΜΝΗΜΑ ΣΗΜΑΝΣΗΣ ΥΨΟΜΕΤΡΩΝ

⬆️+0000 προτεινόμενα υψόμετρα
⊕+0000 υφιστάμενα υψόμετρα

⬇️+0000 προτεινόμενα υψόμετρα
⬇️+0000 υφιστάμενα υψόμετρα

ΥΠΟΜΝΗΜΑ ΣΗΜΑΝΣΕΩΝ ΣΧΕΔΙΟΥ

■ ΟΠΛΙΣΜΕΝΟ ΣΚΥΡΟΔΕΜΑ
▨ ΚΑΛΥΜΜΕΝΕΣ ΒΕΡΑΝΤΕΣ
▤ ΦΥΣΙΚΟ ΕΔΑΦΟΣ / ΔΩΜΑΤΑ ΥΠΟΣΤΡΩΜΑΤΑ / ΔΑΠΕΔΑ
■ ΚΕΝΟ / ΟΠΗ / ΒΑΘΟΣ
▦ ΔΑΠΕΔΟ ΑΠΟ ΒΙΟΜΗΧΑΝΙΚΗ ΣΧΑΡΑ

ΕΞΩΤΕΡΙΚΑ ΥΛΙΚΑ ΤΕΛΕΙΩΜΑΤΩΝ
[01] επιφάνειες με σπάτουλα και χρωματισμό
[02] στηθαίο από γυαλί ασφαλείας
[03] κουφώματα από αλουμίνιο και γυαλί
[04] μεταλλικές θύρες και κατασκευές



εντολέας

evasmi ltd

έργο

νέα εξαώροφη πολυκατοικία 18 διαμερισμάτων με ισόγ.χ.στάθμευσης

0407-O-23

δήμος λευκωσίας | ενορία άγιοι ομολογητές τεμάχιο 0263 | φύλλο 21 | σχέδιο 540203 | τμ.2



ΣΤΥΛΙΑΝΟΣ ΠΕΛΕΚΑΝΟΣ αρχιτέκτονας
ΠΑΝΑΓΙΩΤΗΣ ΣΩΤΗΡΙΑΔΗΣ αρχιτέκτονας
χρ. σώζου 2, γραφείο 108, CY-1096, λευκωσία
t: 22.6610.61 f: 22.6610.94
e: omass.arch@cytanet.com.cy
www.facebook.com/omass.architecture.cyprus

στάδιο

πολεοδομική άδεια rev1

σχέδιο

ανατολική όψη και περίφραξη

A 15

αρχιτέκτονες εγγεγραμμένοι στο ΕΤΕΚ
όλες οι διαστάσεις είναι σε χιλιοστά
μην χρησιμοποιείτε κλίμακα 1:100 σε χαρτί ISO-A2
server | workingfolder | 0407-O-23_poleo

ημερομηνία

απρίλιος 2024